



AFMETINGEN OPSLAGTANKS EN -VATEN			
NAAM	DIAMETER (mm)	HOOGTE/LENGTE (mm)	INHOUD (m³)
V-1	1020	2715	2.8
V-2	970	2950	2.68
V-3	850	5084	3.1
V-4	800	2500	1.4
V-5	800	2400	1.3
V-6	1000	5000	4.2
V-7	610	2200	0.65
V-9	1600	4800	10.25
V-10	1200	5000	5.6
V-11	1430	6000	5.6
V-12	.	.	70
V-13	1000	3000	9.7
V-14	1300	2950	4.5
V-15	300	8300	0.6
V-16	900	2700	1.8
V-19	1300	3600	5.3
V-20	2000	3200	11.3
V-201A/B	580	1860	0.55
V-202	630	4700	1.5
V-203	680	1200	0.575
T-3	5300	9000	200

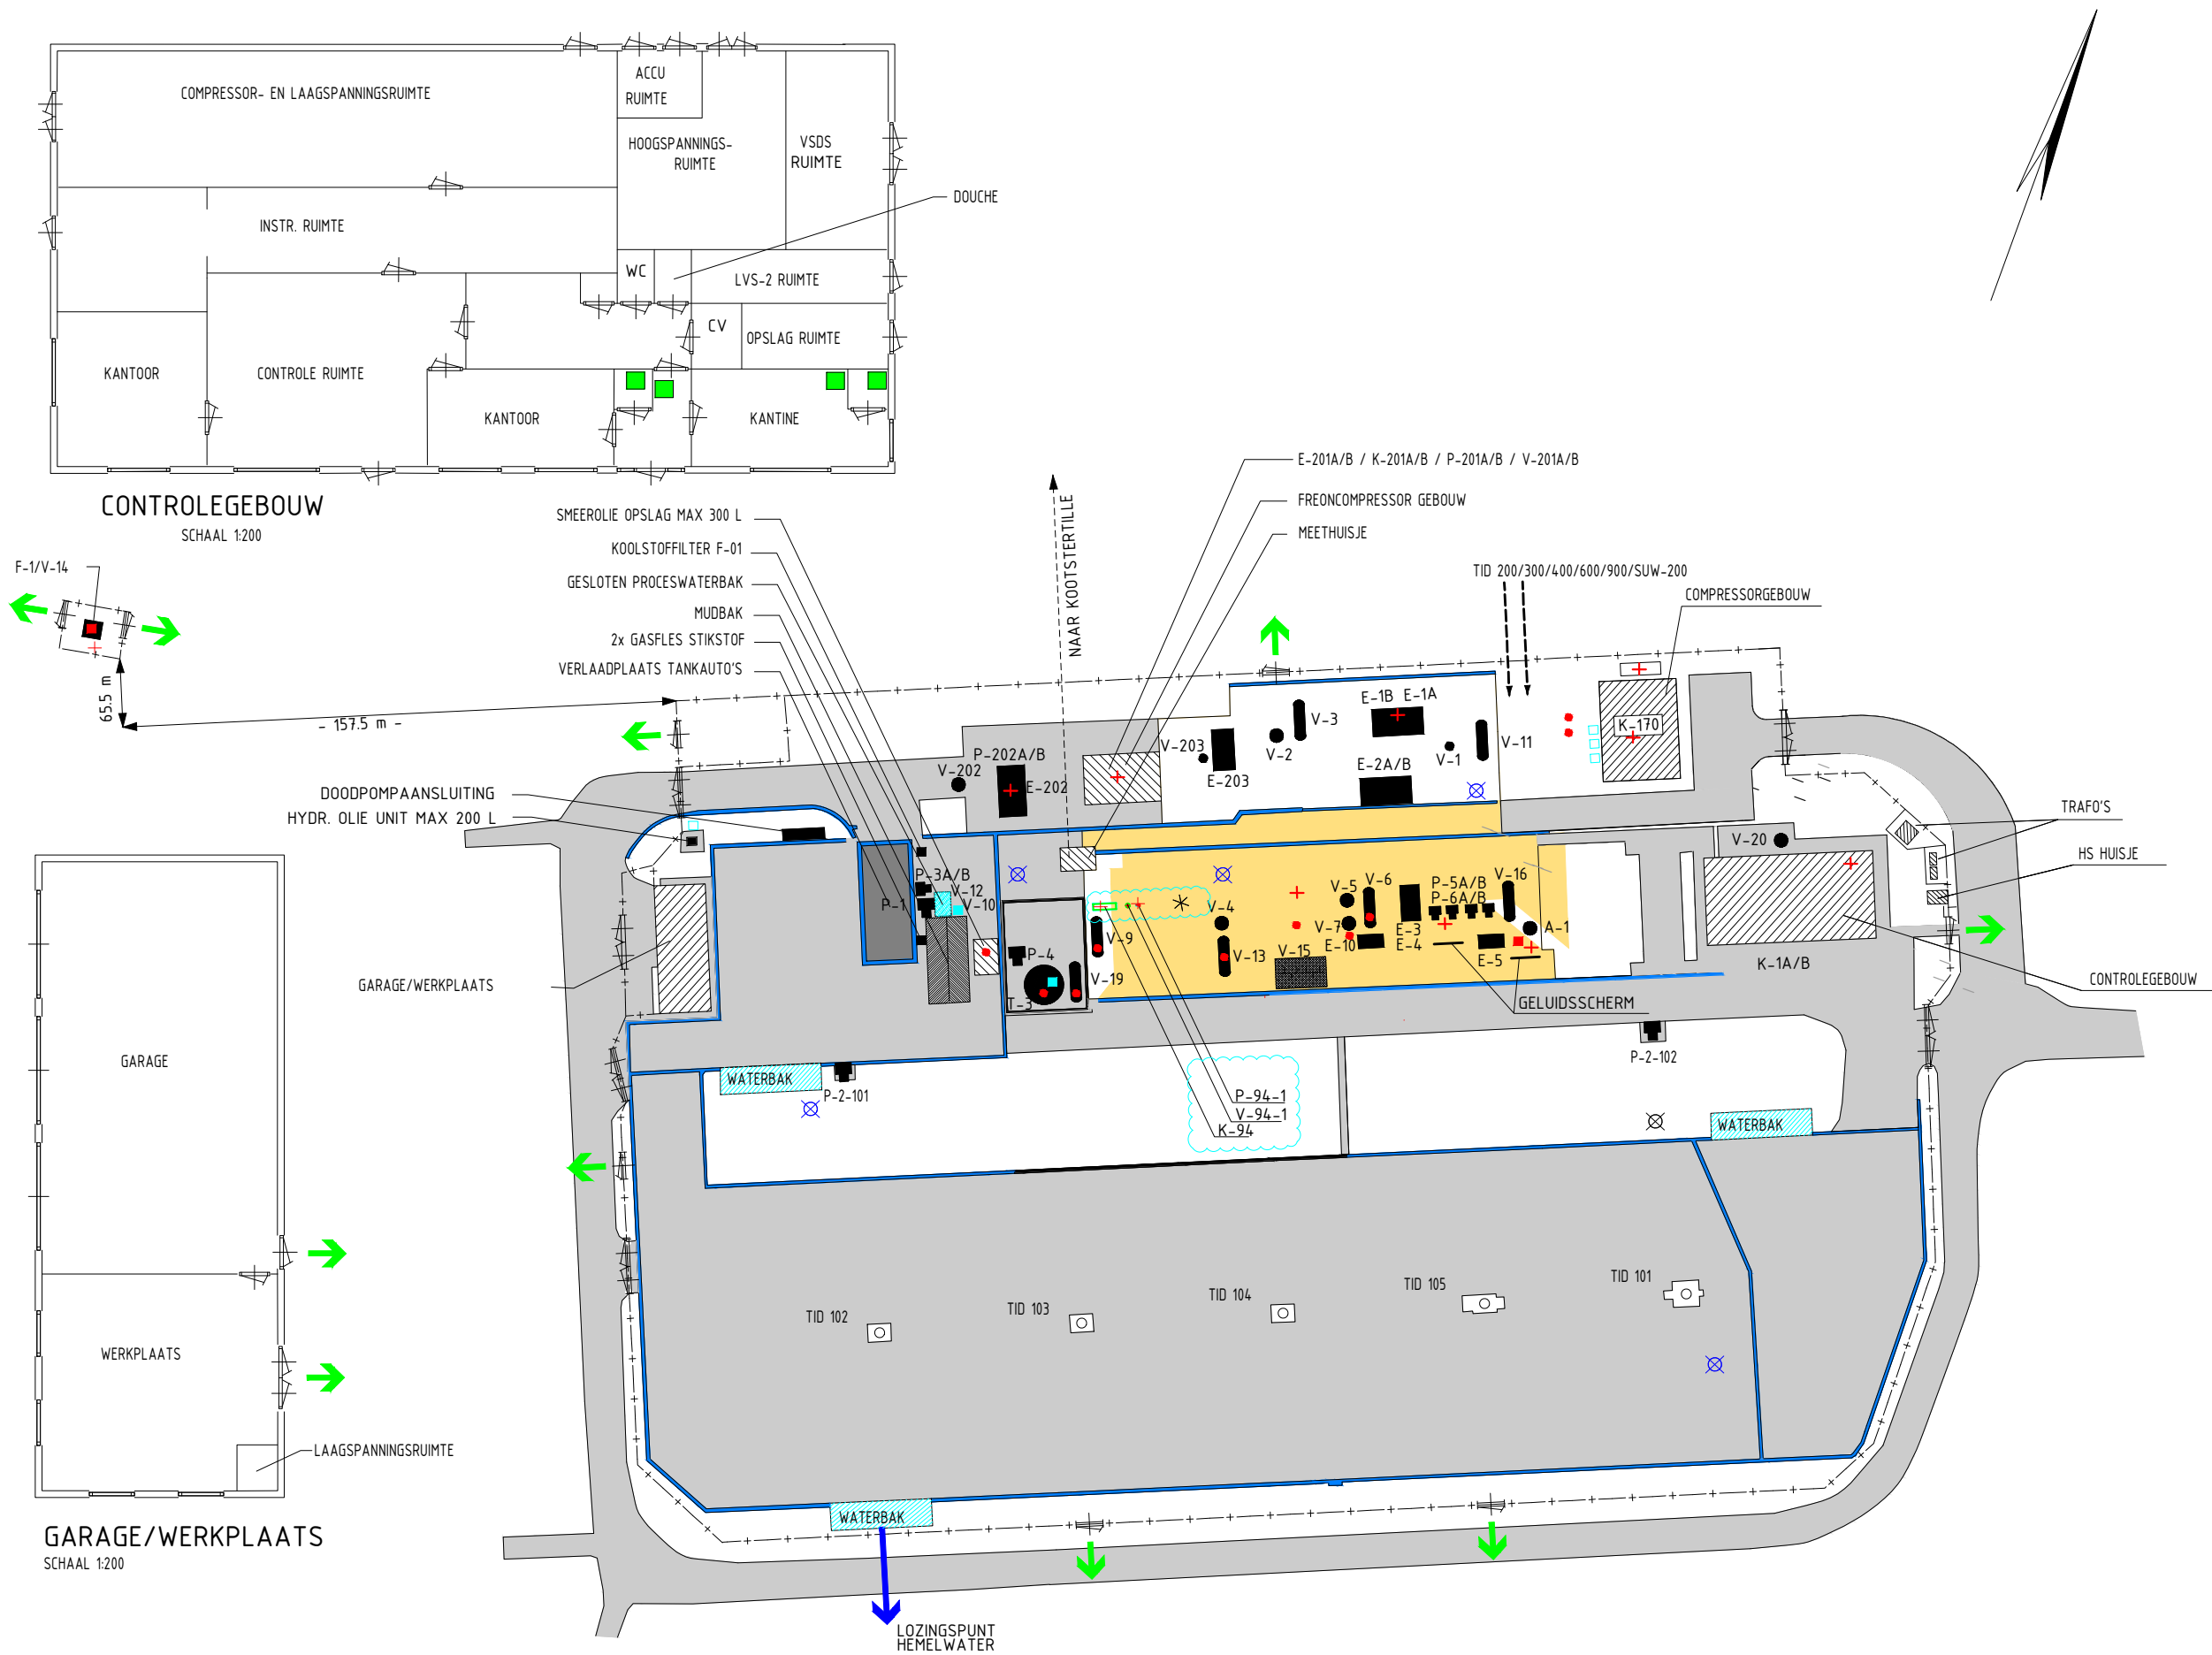

LEGENDA			
	VAT / KOLOM	AFK.	VERKLARING
	VAT	V-1	HOGEDRUKAFSCHEIDER
	POMP	V-2	KOUDE-AFSCHEIDER
	KOELER / WARMTEWISSELAAR	V-3	FILTERAFSCHEIDER
		V-4	WATEROPVANGVAT
		V-5	ONTGASSER
		V-6	GLYCOL/CONDENSAATAFSCHEIDER
		V-7	STOOKGASDROGER
		V-9	GLYCOLOPSLAGVAT
		V-10	DOODPOMPVLOEISTOF
		V-11	VLOEISTOFVANGER
		V-12	GESLOTEN PROCESWATERBAK
		V-13	TEST AFSCHIEDER
		V-14	VLOEISTOFVANGER
		V-15	INLAATMANIFOLD
		V-16	GLYCOLOPVANGVAT
		V-19	ANTI-CORROSIEVLOEISTOFVAT
		V-20	INSTRUMENTENLUCHT VOORRAADVAT
		V-201A/B	OLIE-AFSCHEIDER
		V-202	VLOEISTOFVAT
		V-20	FREONONDERKOELER
		V-94-1	AFSCHEIDER
		K-1A/B	INSTRUMENTENLUCHTCOMPRESSOR
		K-201A/B	FREONCOMPRESSOR
		K-94	VENTGAS COMPRESSOR
		K-170	COMPRESSOR
		P-1	PROCES WATERBAK/CONDENSAATPOMP
		P-2-101	ANTI-CORROSIEVLOEISTOF POMP
		P-2-102B	ANTI-CORROSIEVLOEISTOF POMP
		P-3A/B	ANTI-CORROSIEVLOEISTOF/MENGPOMP
		P-4	WACO_VERLAADPOMP
		P-5A/B	GLYCOLAANJAAGPOMP
		P-6A/B	GLYCOLINJECTIEPOMP
		P-201A/B	SMEEROLIEPOMP
		P-202A/B	FREONPOMP
		P-94-1	WATER/CONDENSAAT POMP
		T-3	WATER/CONDENSAATOPSLAGTANK

LEGENDA			
	Hekwerk		Peilbuis
	Vluichtroute		Asfalt / Verharding
	Goot		Lozingspunt hemelwater
	Emissiepunt ventgassen niet-continuu		Veiligheid met open afblaas
	Emissiepunt ventgassen continuu		Emissiepunt verbrandingssgassen continuu
			Geluidsbron
			Vapor compression TID-100

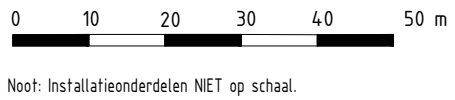

Rev.	Omschrijving	Gewijzigd	VERMILION ENERGY	
0	ORIGINEEL	22-09-2011		
1	UPDATE AANVR. VERGUNNING	28-06-2019		
			PLATTEGRONDTEKENING	
			Reguliere omgevingsvergunning WABO	
			LOCATIE TIETJERKSTERADEEL-100	
			Schaal 1 : 1000	
			Datum : 22-09-2011	
			Rev. : 1	
			Tekeningsnr.: EP201109215997002	
			Bijlage : 2A	