
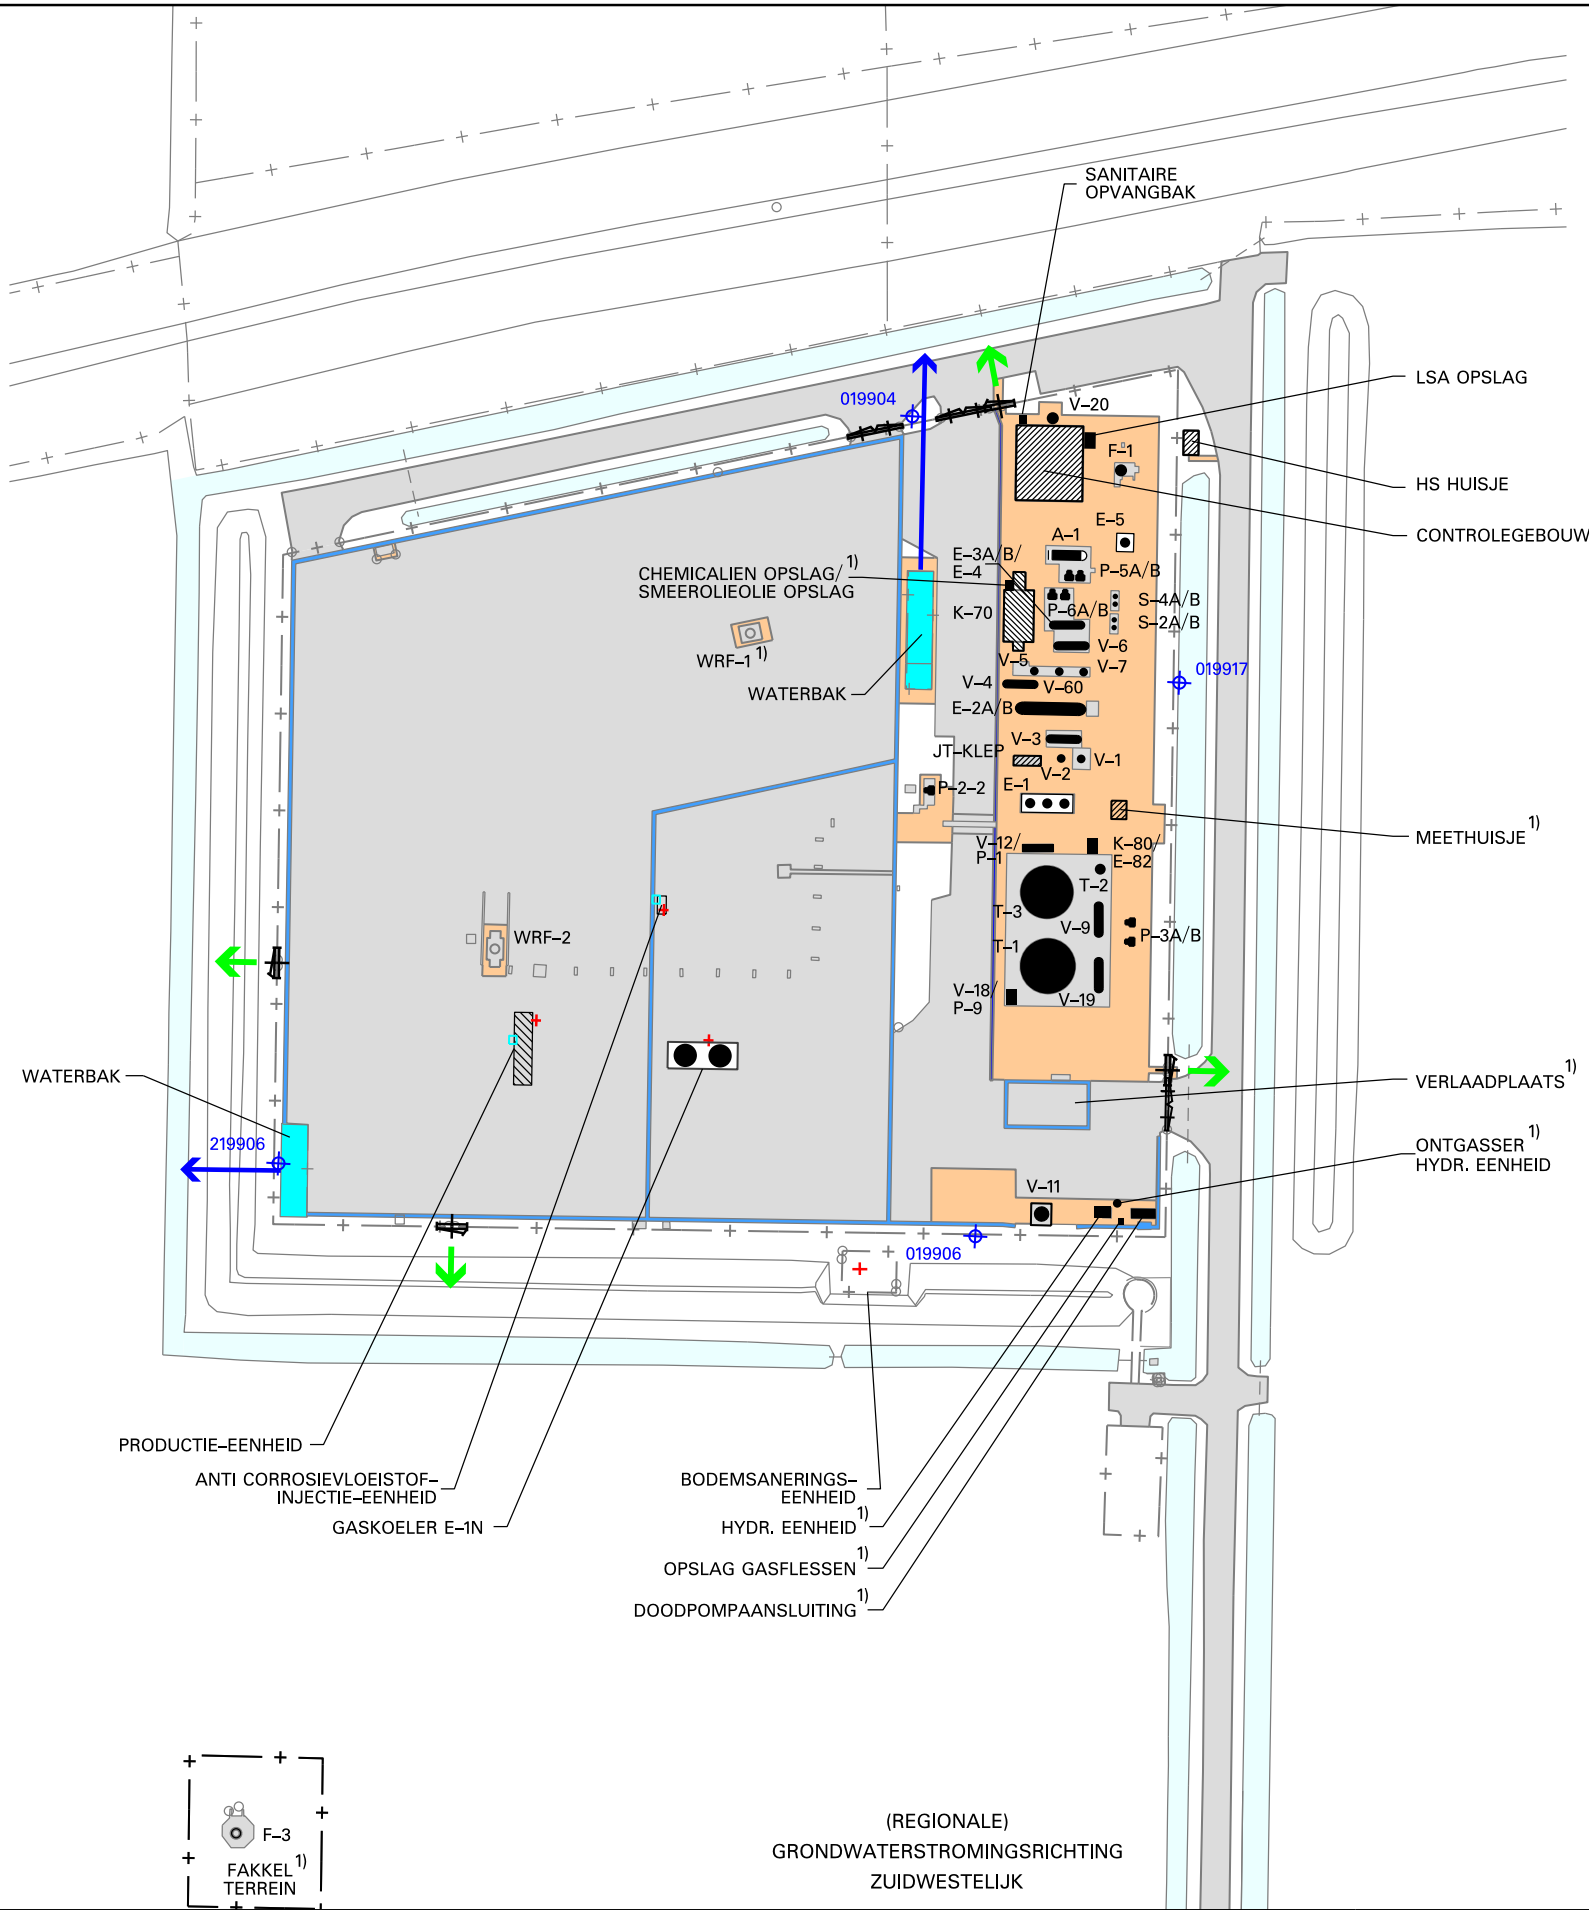



LEGENDA

●	VAT / KOLOM
▬	VAT / WARMTEWISSELAAR
▬	GLYCOL REGENERATOR
⬇	POMP
●●	KOELER

AFK.	VERKLARING
1) A-1	GLYCOLREGENERATOR
1) E-1	GASKOELER
1) E-2A/B	WARMTEWISSELAARS
1) E-3A/B	WARMTEWISSELAARS
1) E-4	WARMTEWISSELAAR
1) E-5	NAKOELER
1) E-82	KOELER
1) F-1	OLIEFORNUIS
1) F-3	FAKKEL
1) K-70	AFGASCOMPRESSOR
1) K-80	VENTGASCOMPRESSOR
1) P-1	PROCESDRAINPOMP
1) P-2-2	ANTI CORR. VLOEISTOFPOMP
1) P-3A/B	WATER/AARDGASCOND.VERLAADPOMPEN
1) P-5A/B	GLYCOL OPJAAGPOMPEN
1) P-6A/B	GLYCOL INJECTIEPOMPEN
1) P-9	DRAINPOMP
1) S-2A/B	GLYCOLFILTERS
1) S-4A/B	GLYCOLFILTERS
1) T-1	WATER/AARDGASCOND.OPSLAGTANK
1) T-2	ANTI-CORR. VL. OPSLAGTANK
1) T-3	WATER/AARDGASCOND.OPSLAGTANK
1) V-1	VLOEISTOFTVANGER
1) V-2	KOUDE AFSCHIEDER
1) V-3	FILTER AFSCHIEDER
1) V-4	WATER/AARDGASCOND. SCHEIDER
1) V-5	ONTGASSER
1) V-6	WATER/GLYCOL/AARDGASCOND.SCHEIDER
1) V-7	AFGAS REINIGER
1) V-9	GLYCOL VOORRAADVAT
1) V-11	VLOEISTOFTVANGER
1) V-12	PROCES DRAINBAK
1) V-18	DRAINBAK
1) V-19	ANTI-CORR. VLOEISTOF OPSLAGVAT
1) V-20	INSTR. LUCHTBUFFERVAT
1) V-60	AARDGASCOND. ONTGASSER

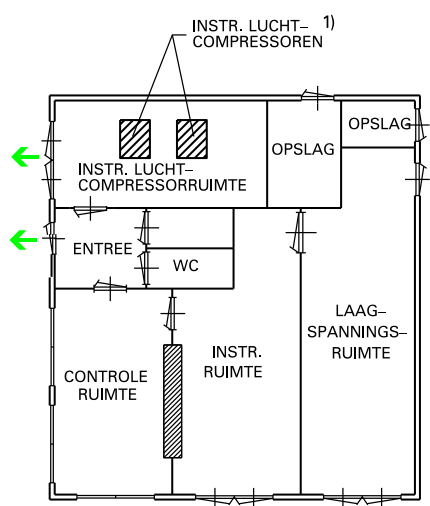



CONTROLEGEBOUW
SCHAAL 1:200

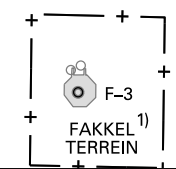

(REGIONALE)
GRONDWATERSTROMINGSRICHTING
ZUIDWESTELIJK

NOTE:
1) = BUITEN GEBRUIK

LEGENDA	
+ —	Hekwerk
➔	Vluchtroute
—	Goot
■	Asfalt / Verharding
■	Installatieterein
■	Sloot
⊗	Peilbuis 019904; 019917; 19906; 219906
+	Maatgevende geluidsbron
□	Emissiepunt ventgassen niet-continu
➔	Lozingspunt hemelwater

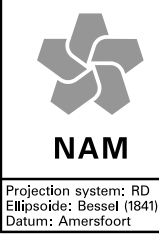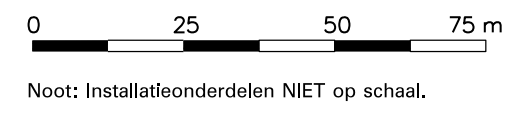

NEDERLANDSE AARDOLIE MAATSCHAPPIJ	
PLATTEGRONDTEKENING Vergunningaanvraag WABO LOCATIE WARFFUM Schaal 1 : 1250	
Datum : 06-05-2020	Tek nr. : EP202005200587002
Laatste wijziging : 20-05-2020	Bijlage : 2A-1