


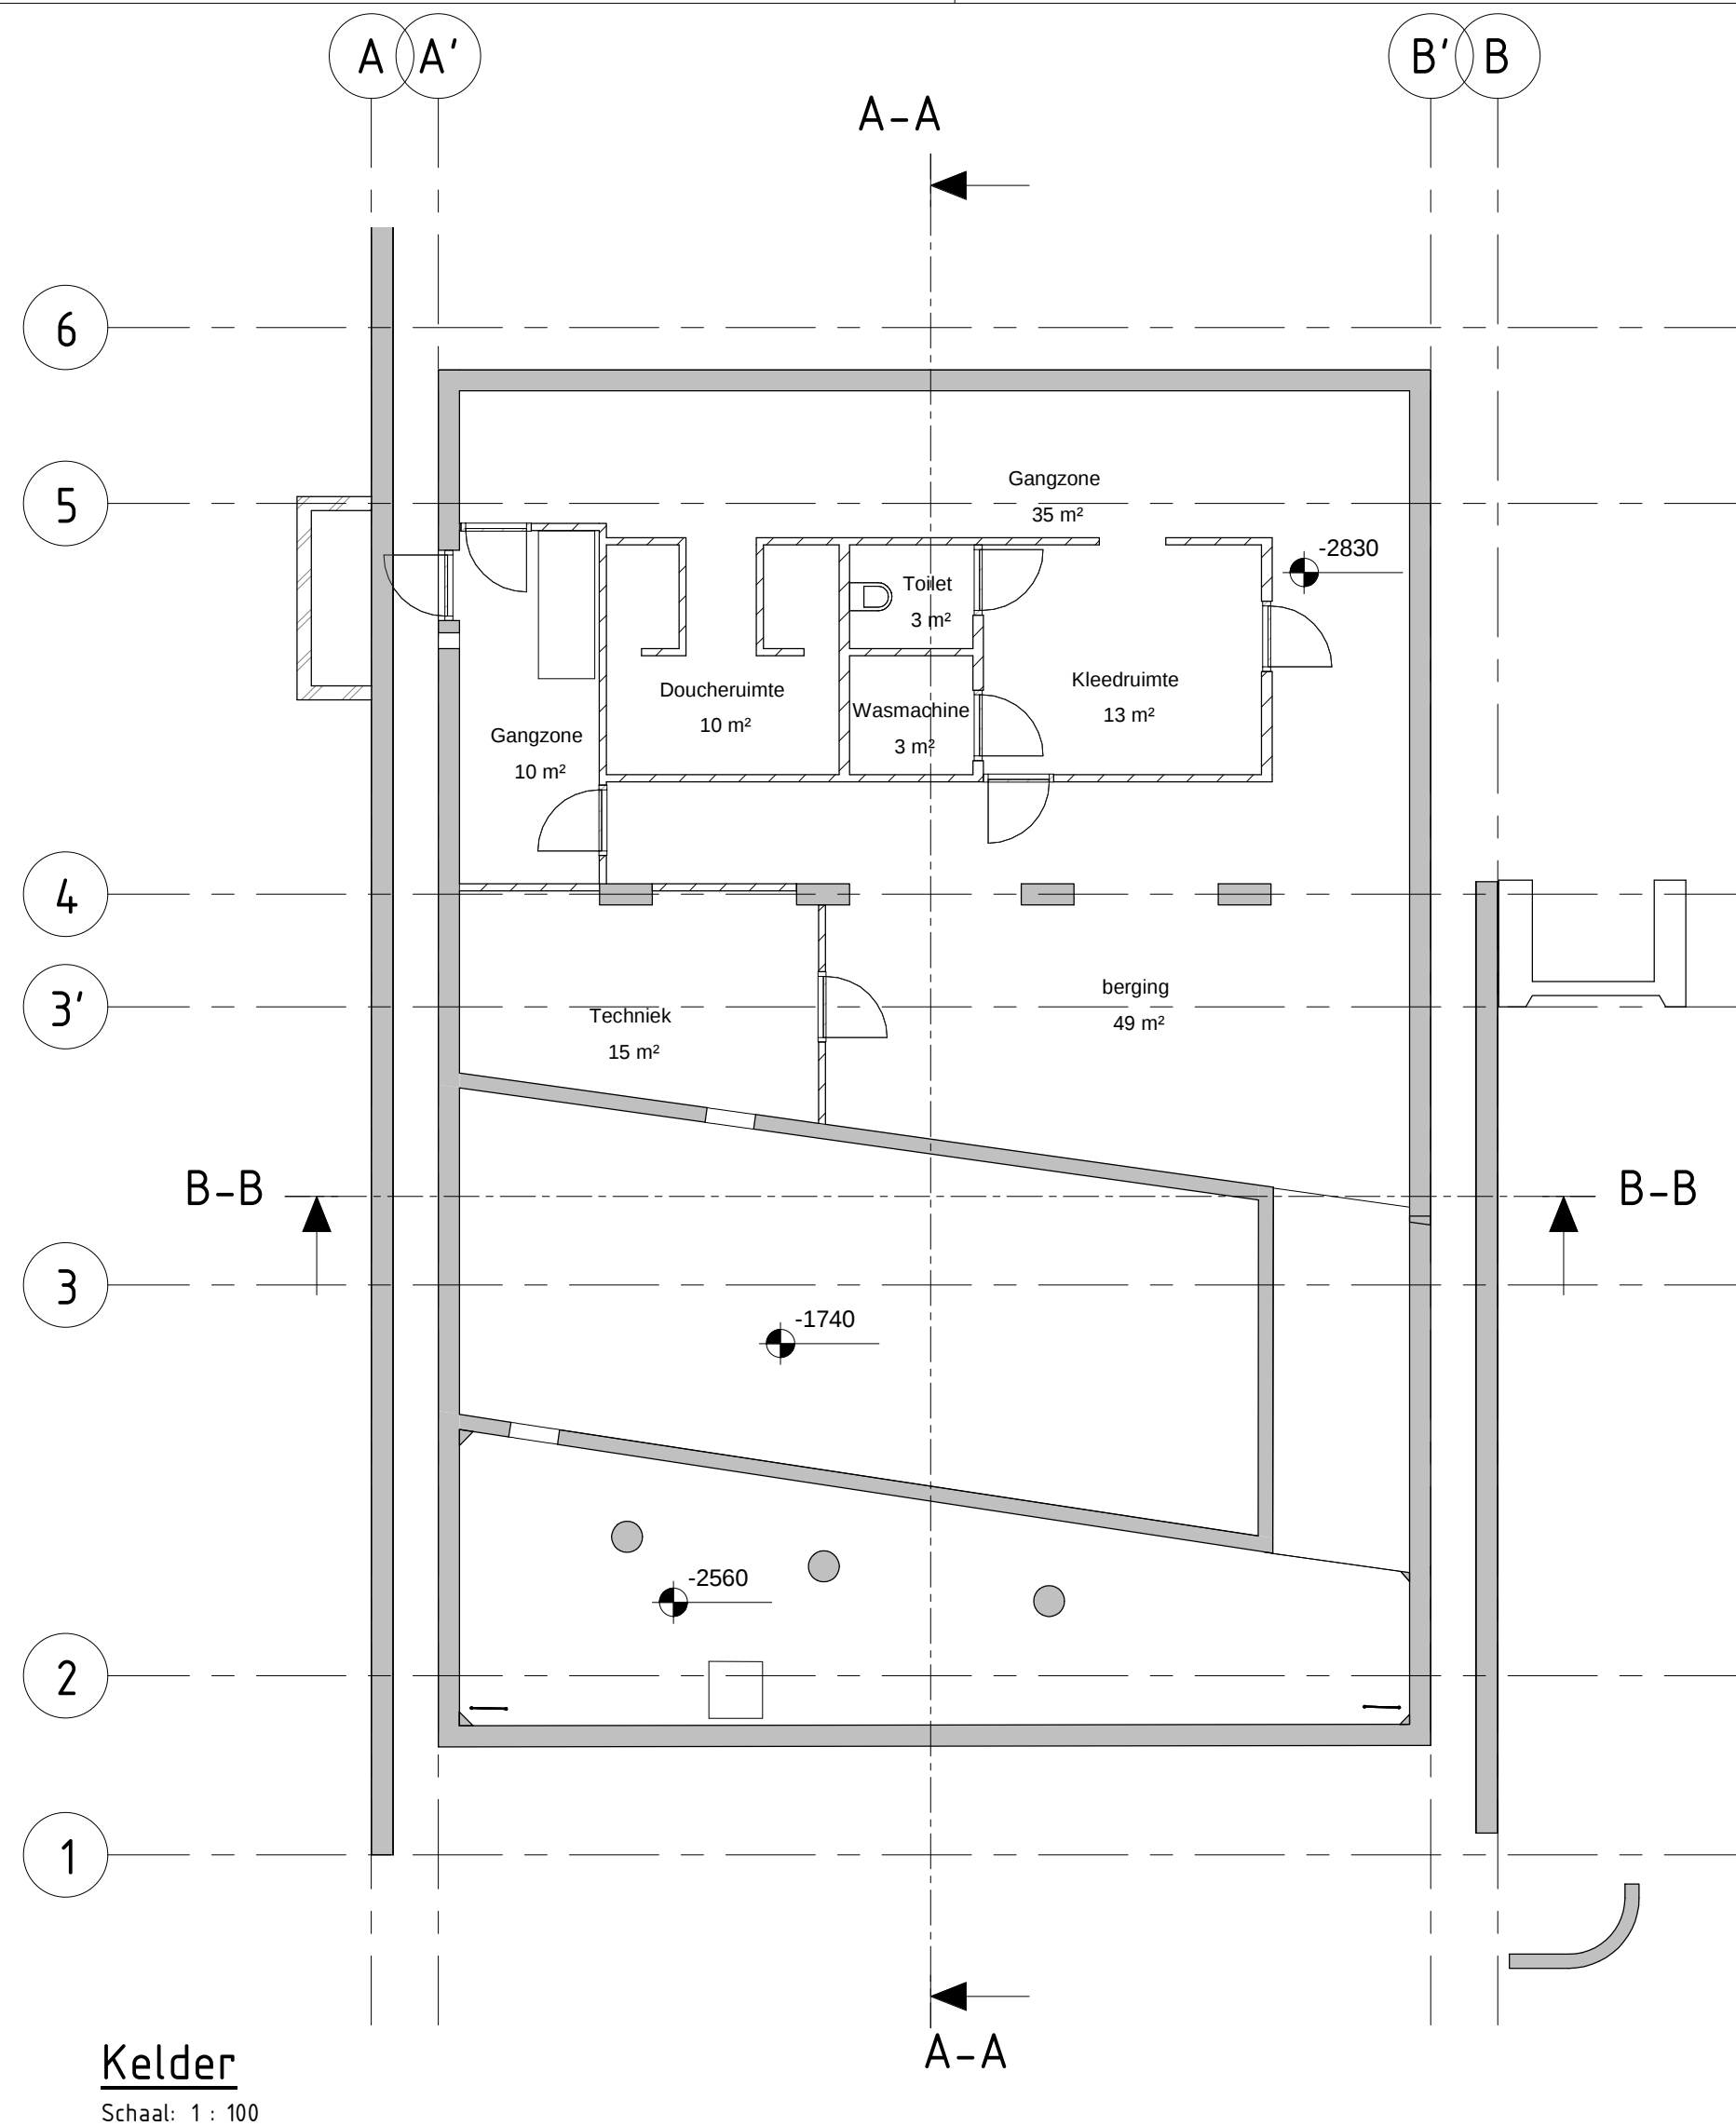


Kelder
Schaal: 1 : 100

Opmerkingen:

- Maten in millimeters tenzij anders aangegeven
- Hoogtematen in meters t.o.v. PEIL
- Maatvoering hoeken in 360 gradenstelsel

Beganegrond
Schaal: 1 : 100

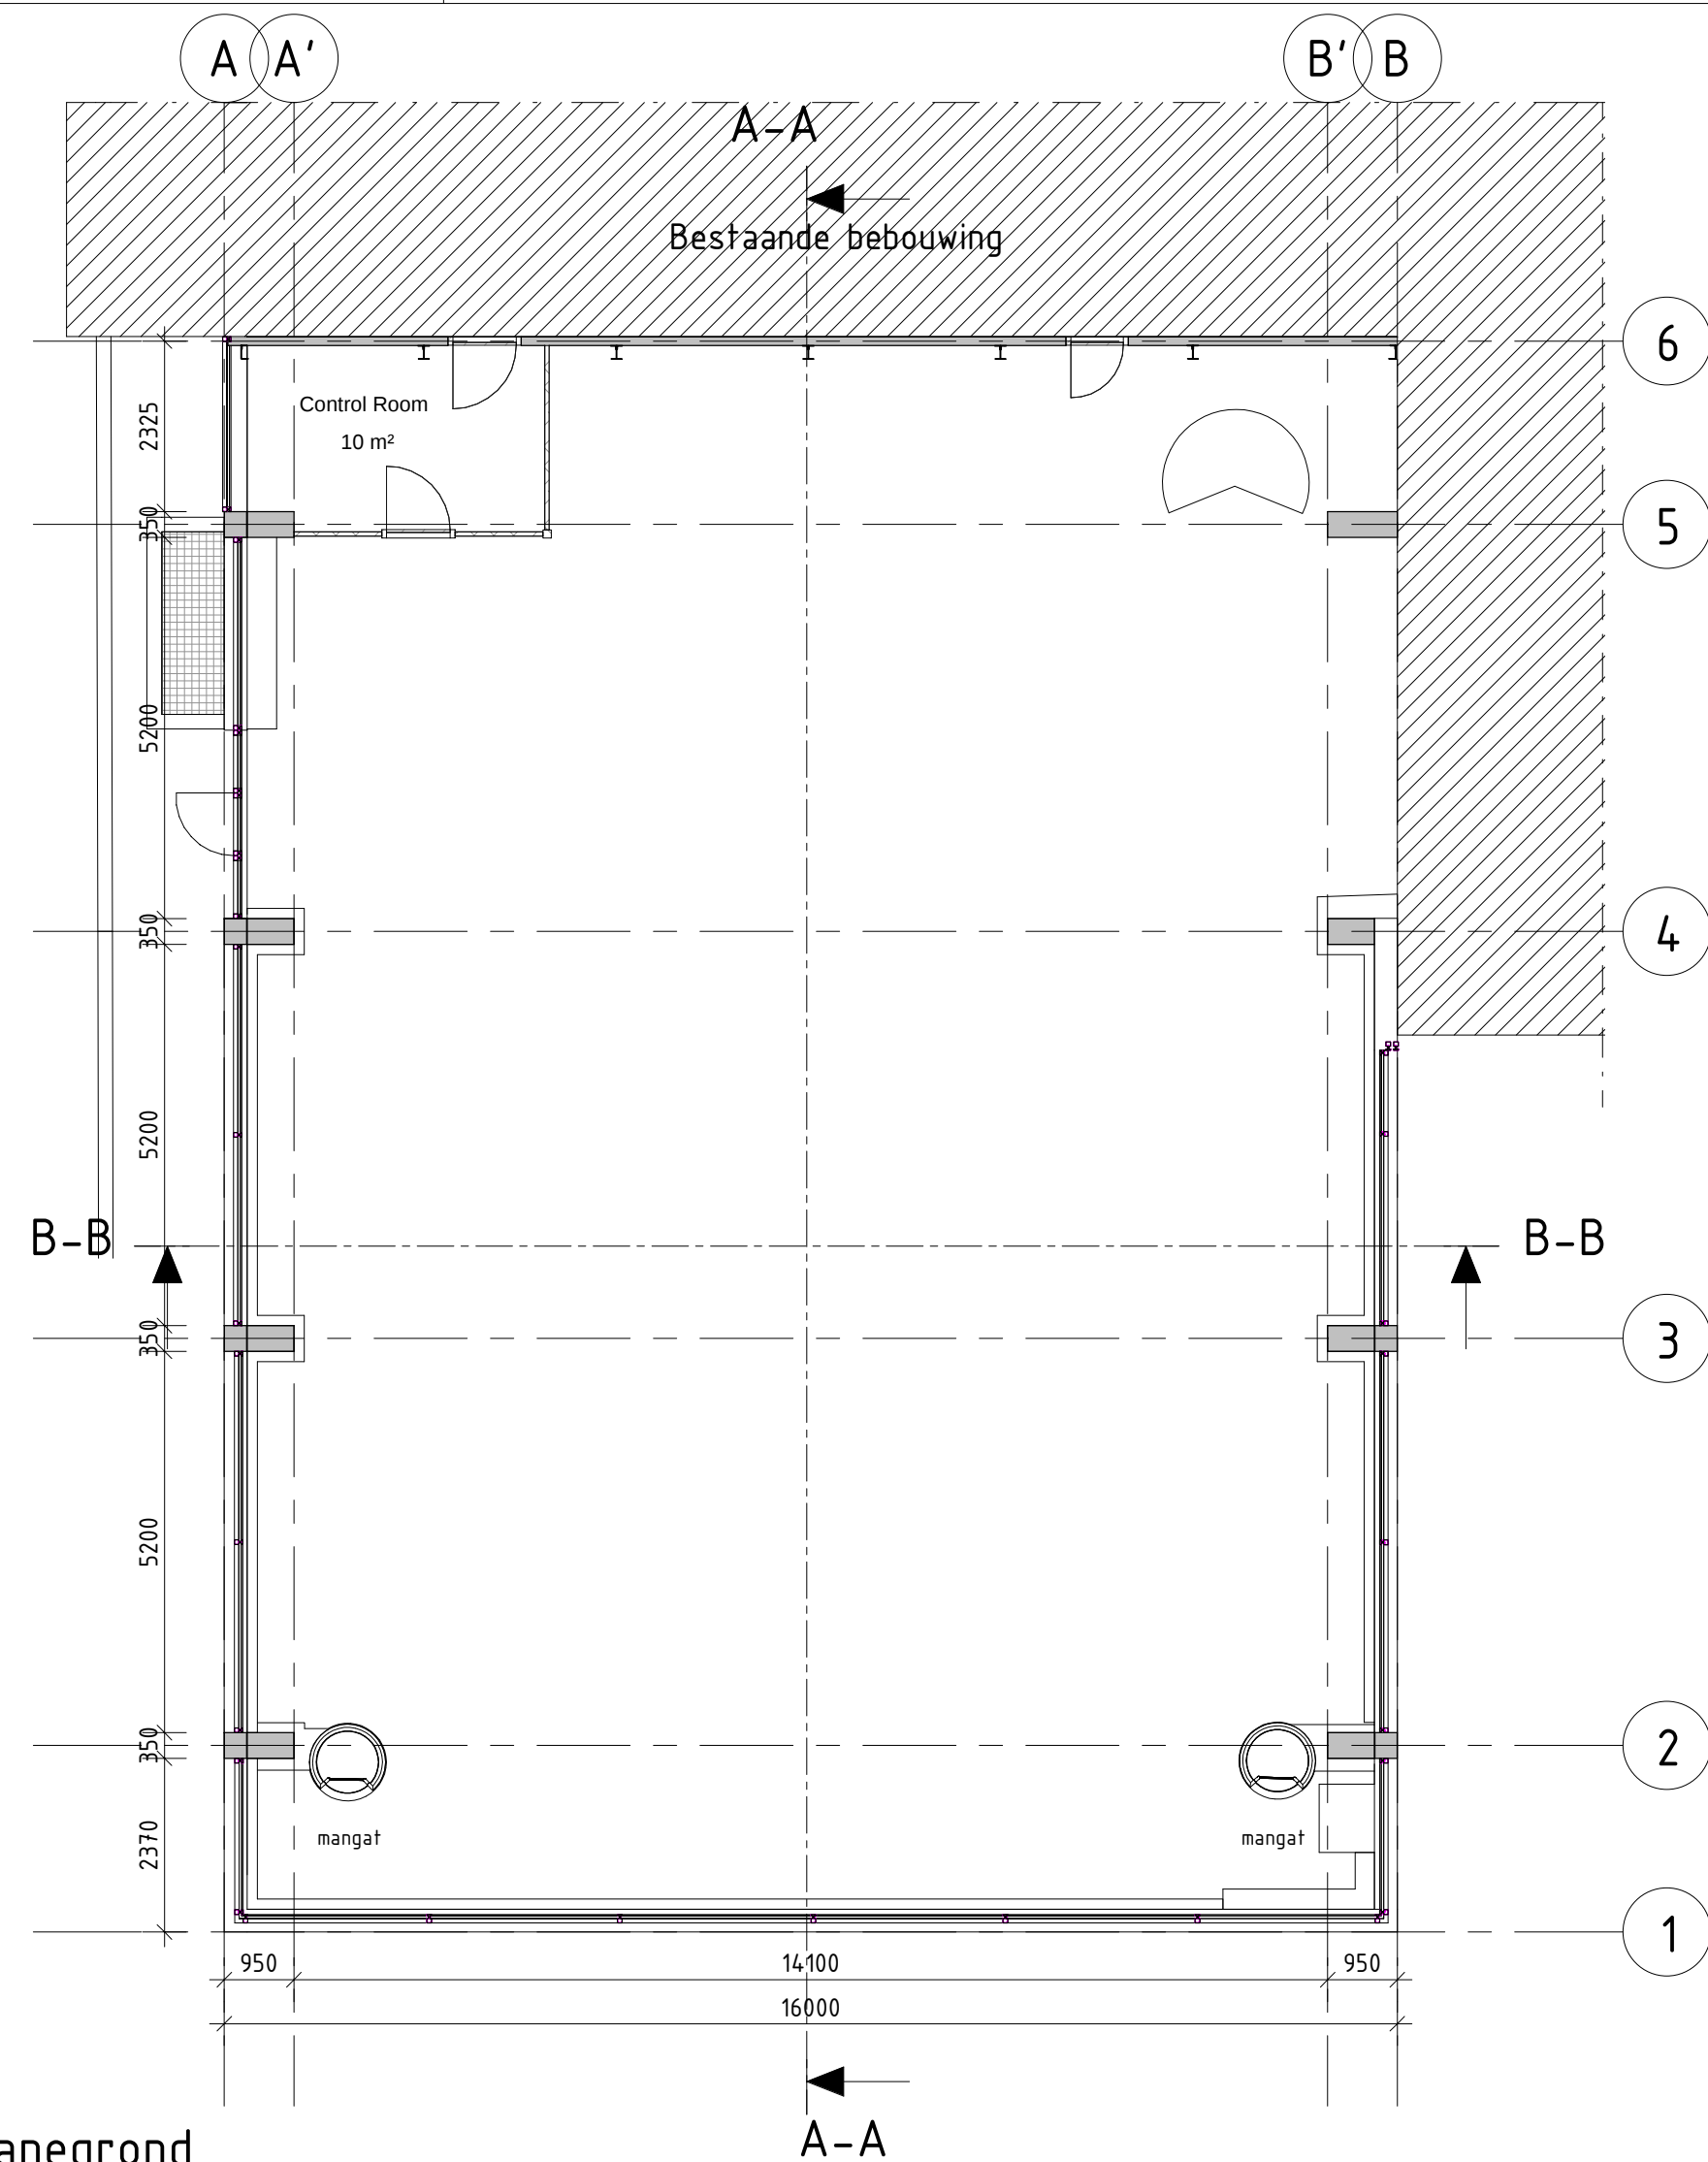

Documentenlijst	
Bladnr.	Naam
B-2-0001	Kelder & begane grond bestaande situatie
B-2-0002	1e verdieping & dakaanzicht bestaande situatie
B-2-0003	Aanzichten bestaande situatie
B-2-0004	Doorsnedes bestaande situatie
B-2-0005	Kelder & begane grond nieuwe situatie
B-2-0006	1e verdieping & dakaanzicht nieuwe situatie
B-2-0007	Plattegronden Bouwbesluit
B-2-0008	Aanzichten nieuwe situatie
B-2-0009	Doorsnedes nieuwe situatie
B-2-0010	Detail D01

DIT PROJECT IS UITGEWERKT M.B.V. EEN 3D-MODEL

D1	24-11-2021	DEFINITIEF	Wijziging	5.
Nr.	Datum			Tek.
Opdrachtgever		Hydreco GeoMEC B.V.		Tekenaar
Projectomschrijving		Geothermie locatie TU Delft		Schaal
Tekeningomschrijving		Vergunningsgereed		1:100
Tekeningnummer		457343-B-2-0001		Formaat
				A2
				Blad in bladen
				Wijz. nr.
				D1
				Status
				DEFINITIEF
				www.anteagroup.nl
				anteagroup