


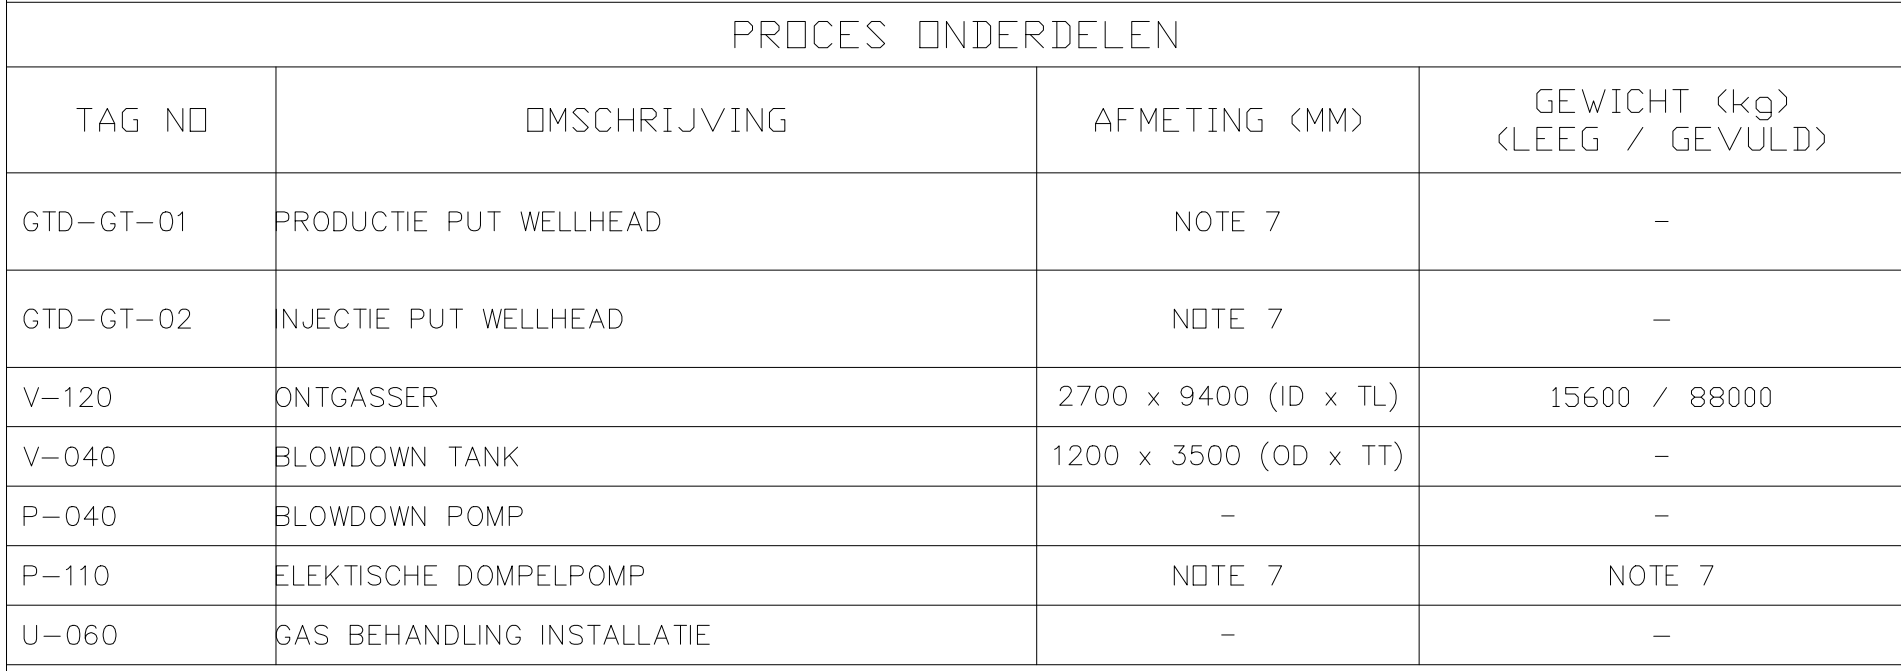

NOTES

1. ALLE AFMETINGEN ZIJN IN MM, TENZIJ ANDERS VERMELD.
2. VOOR DE APPARATEN BIJ BINNEN PROCES GEBOUW ZIE;
RNI191201-HGM-GTD-DW-0302-01
3. ALLE ONDERGRONDSE WERKZAAMHEDEN ZIJN INGEDEELD IN DE
WERKPAKKET VAN DE BOUW AANNEMER.
4. HET ONTWERP VAN DE AFVOERSTYSTEMEN IS INGEDEELD IN DE
WERKPAKKET VAN DE BOUW AANNEMER.
5. HVAC STUDIE/ONTWERP IS INGEDEELD IN DE WERKPAKKET VAN DE BOUW
AANNEMER.
6. EL+0,0 TE BEPALEN MET CIEVELE AANNEMER = NAP HOLD.
7. APPARAAT WORDT GELEVEERD DOOR SUB-SURFACE CONTRACTOR.

03	29-10-2021	AANGEPAST VOOR VERGUNNING AANVRAGEN	5.1.2.e
02	26-11-2020	AANGEPAST VOOR VERGUNNING AANVRAGEN	
01	19-02-2020	VOOR VERGUNNING AANVRAGEN	
REV.	DATE	DESCRIPTION	
CLIENT: HYDRECO GEOMEC B.V. PROJECT: GEOTHERMIE TU DELFT TITLE: PLATTEGROND BOORLOCATIE			 
ELIXIR DOC.: R191201-HGM-GTD-DW-0301			CAD No.: --
SCALE: 1:100	SIZE A1	CLIENT DRAWING NUMBER: GTD-01-000-DW-0301	SHEET: 01