


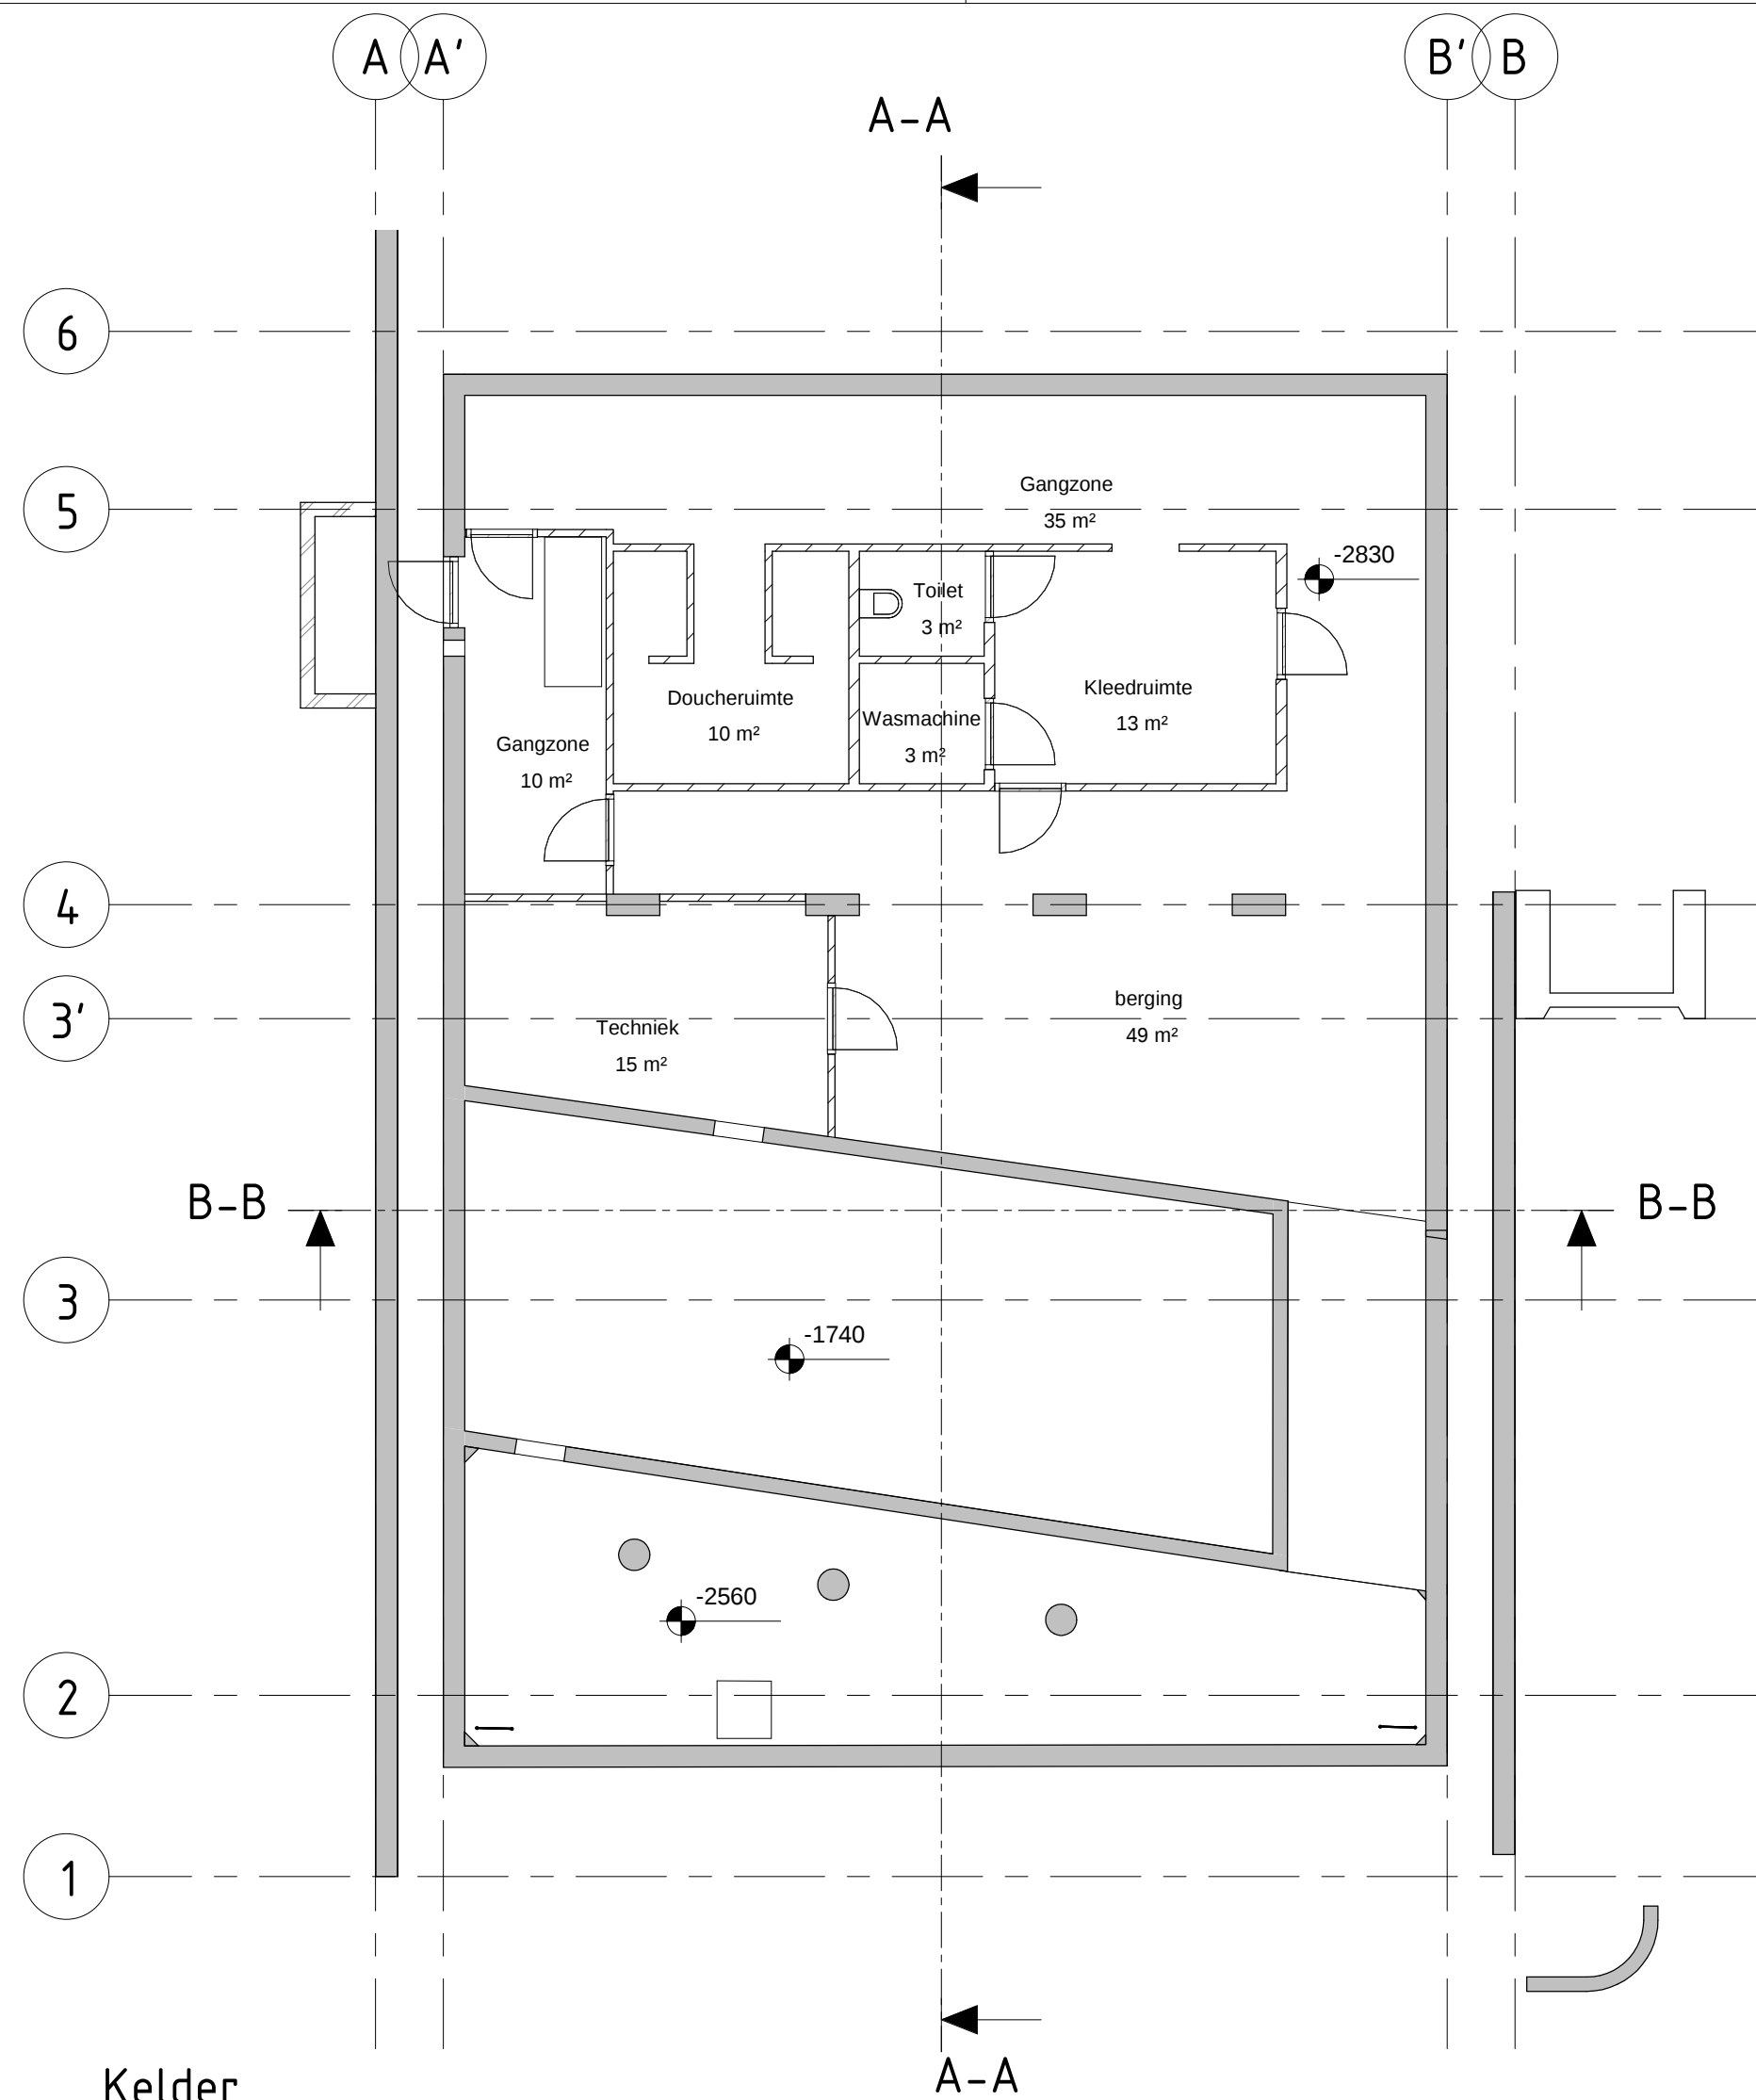


Kelder
Schaal: 1 : 100

Opmerkingen:

- Maten in millimeters tenzij anders aangegeven
- Hoogtematen in meters t.o.v. PEIL
- Maatvoering hoeken in 360 gradenstelsel

Beganegrond
Schaal: 1 : 100

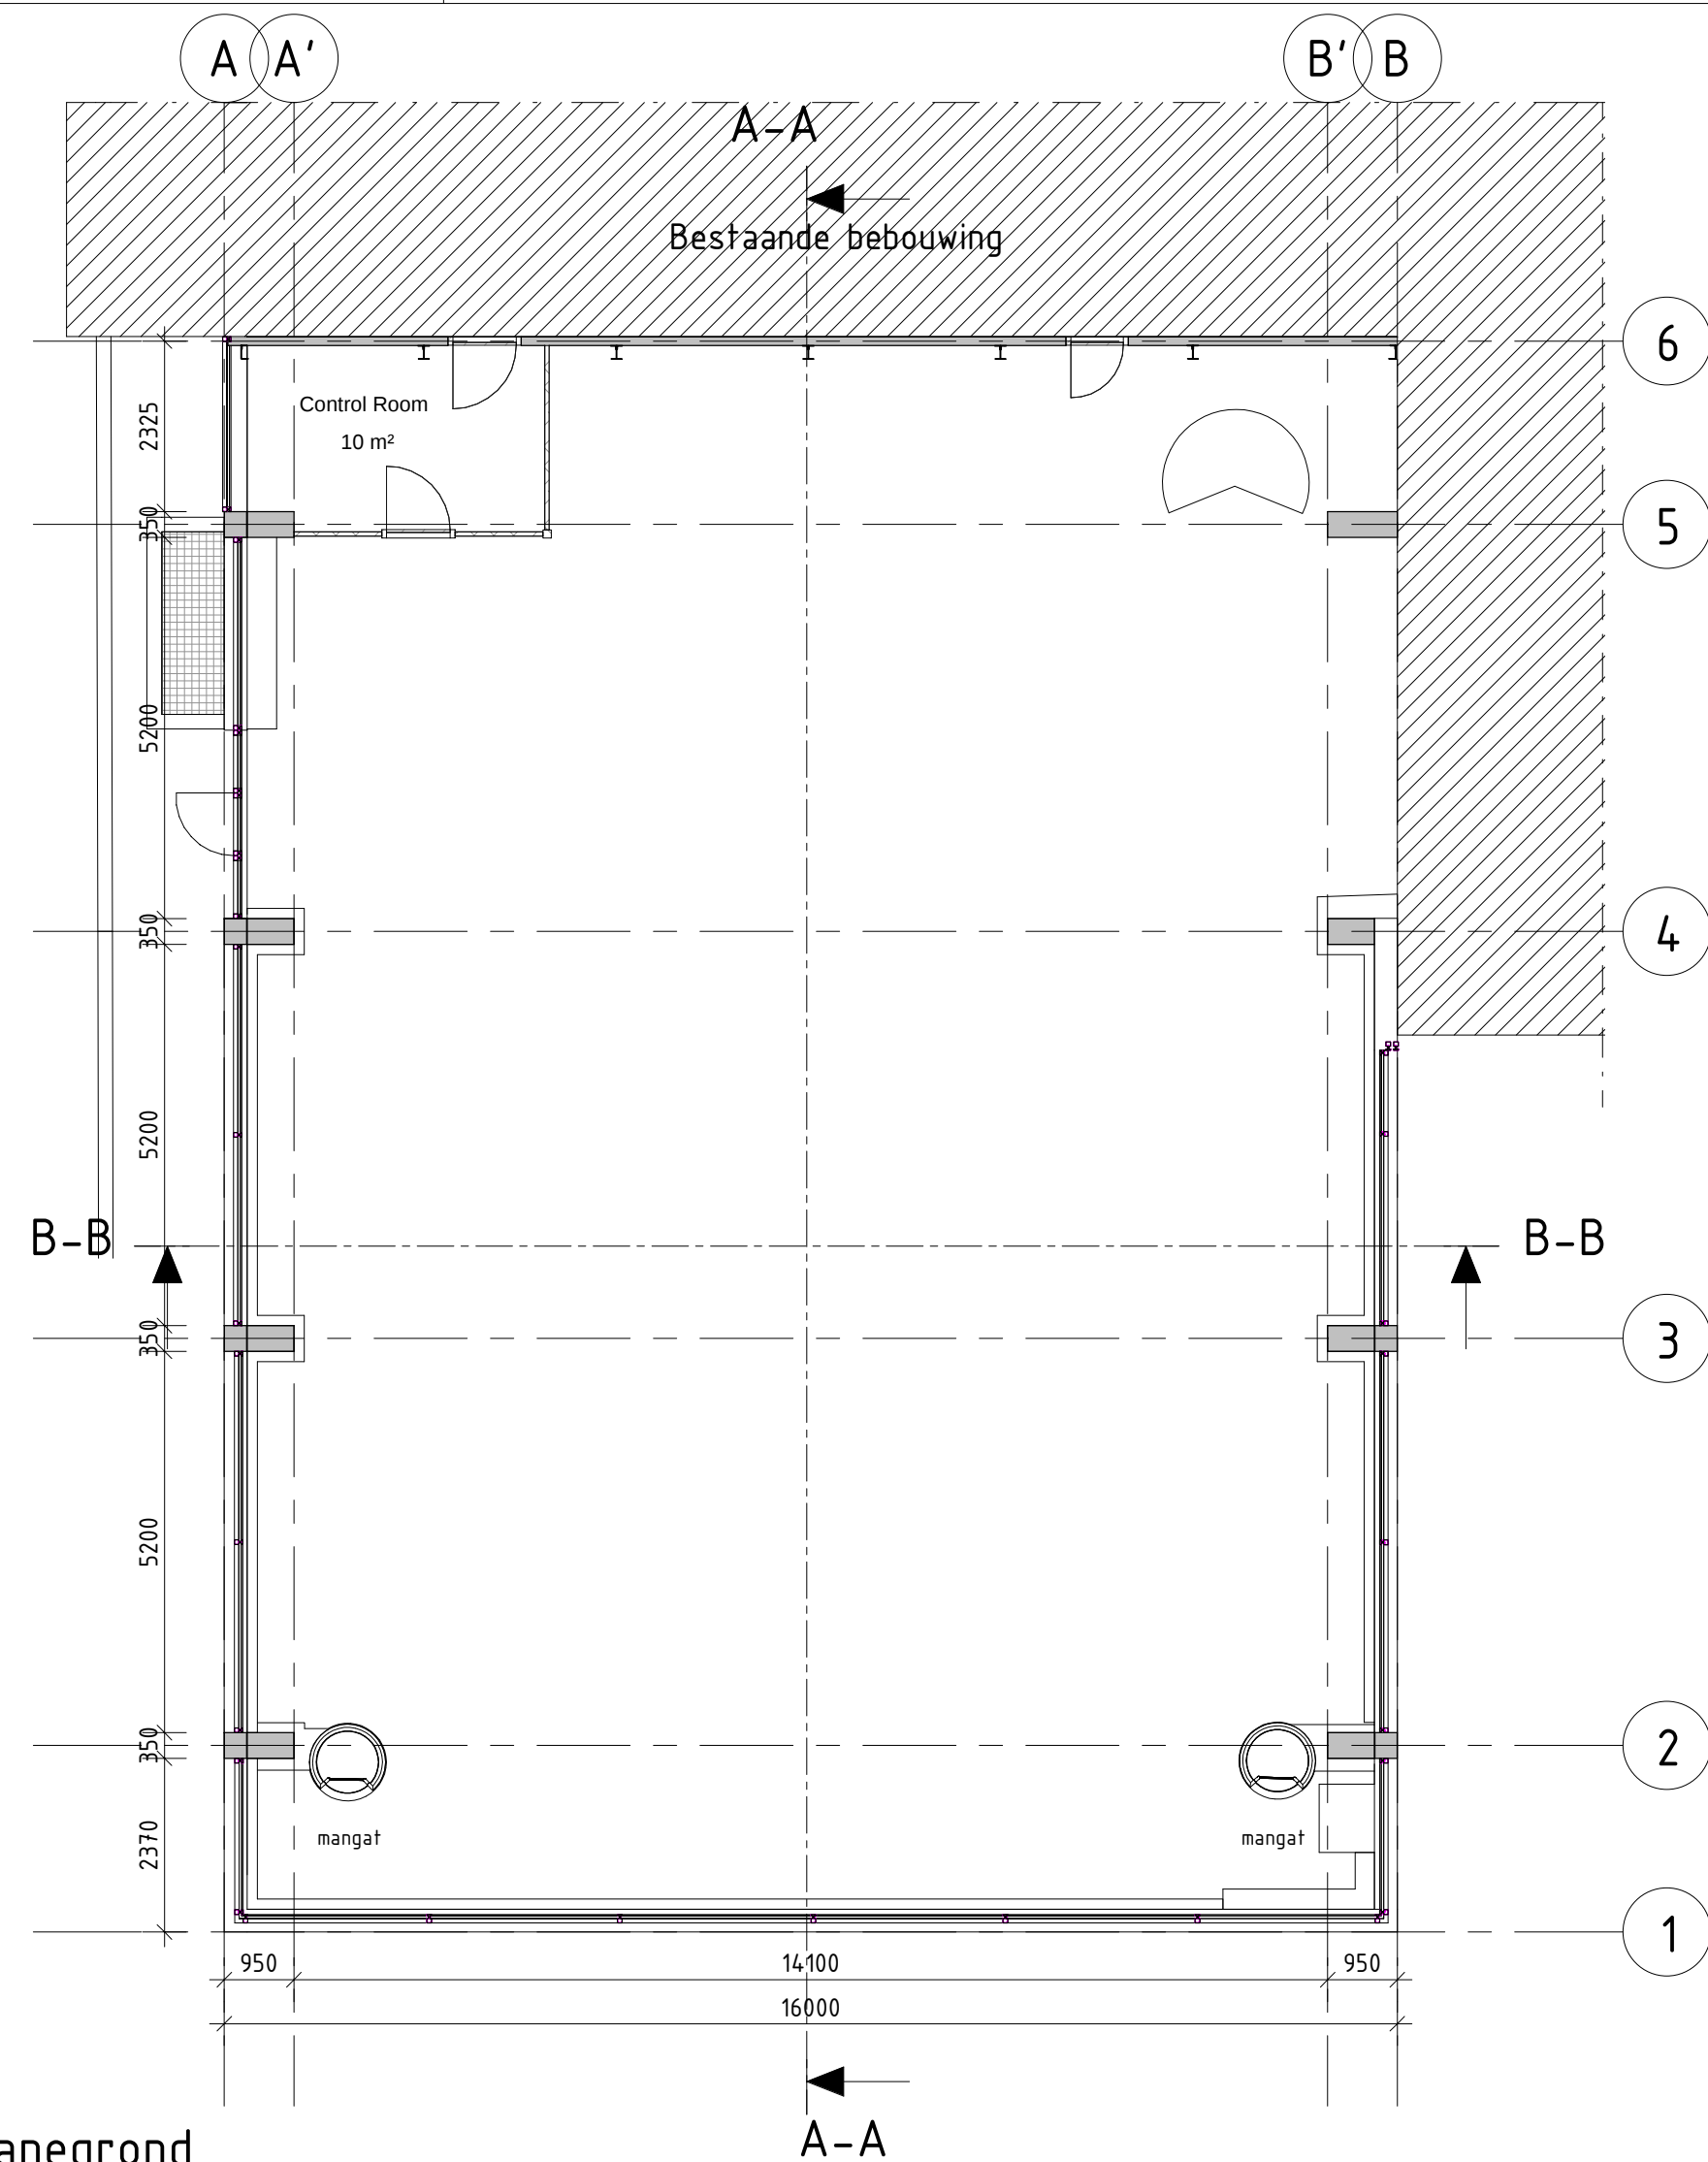

Documentenlijst	
Bladnr.	Naam
B-2-0001	Kelder & begane grond bestaande situatie
B-2-0002	1e verdieping & dakaanzicht bestaande situatie
B-2-0003	Aanzichten bestaande situatie
B-2-0004	Doorsnedes bestaande situatie
B-2-0005	Kelder & begane grond nieuwe situatie
B-2-0006	1e verdieping & dakaanzicht nieuwe situatie
B-2-0007	Plattegronden Bouwbesluit
B-2-0008	Aanzichten nieuwe situatie
B-2-0009	Doorsnedes nieuwe situatie
B-2-0010	Detail D01

DIT PROJECT IS UITGEWERKT M.B.V. EEN 3D-MODEL

D1	24-11-2021	DEFINITIEF	5.
Nr.	Datum	Wijziging	Tek.
Opdrachtgever		Tekenaar	Schaal
Hydreco GeoMEC B.V.		5.1.2.e	1:100
Projectomschrijving		Projectleider	Formaat
Geothermie locatie TU Delft		5.1.2.e	A2
Tekeningomschrijving		5.1.2.e	Blad in bladen
Vergunningsgereed		Status	Wijz. nr.
Kelder & begane grond bestaande situatie		DEFINITIEF	D1
Tekeningnummer		www.anteagroup.nl	
457343-B-2-0001			