



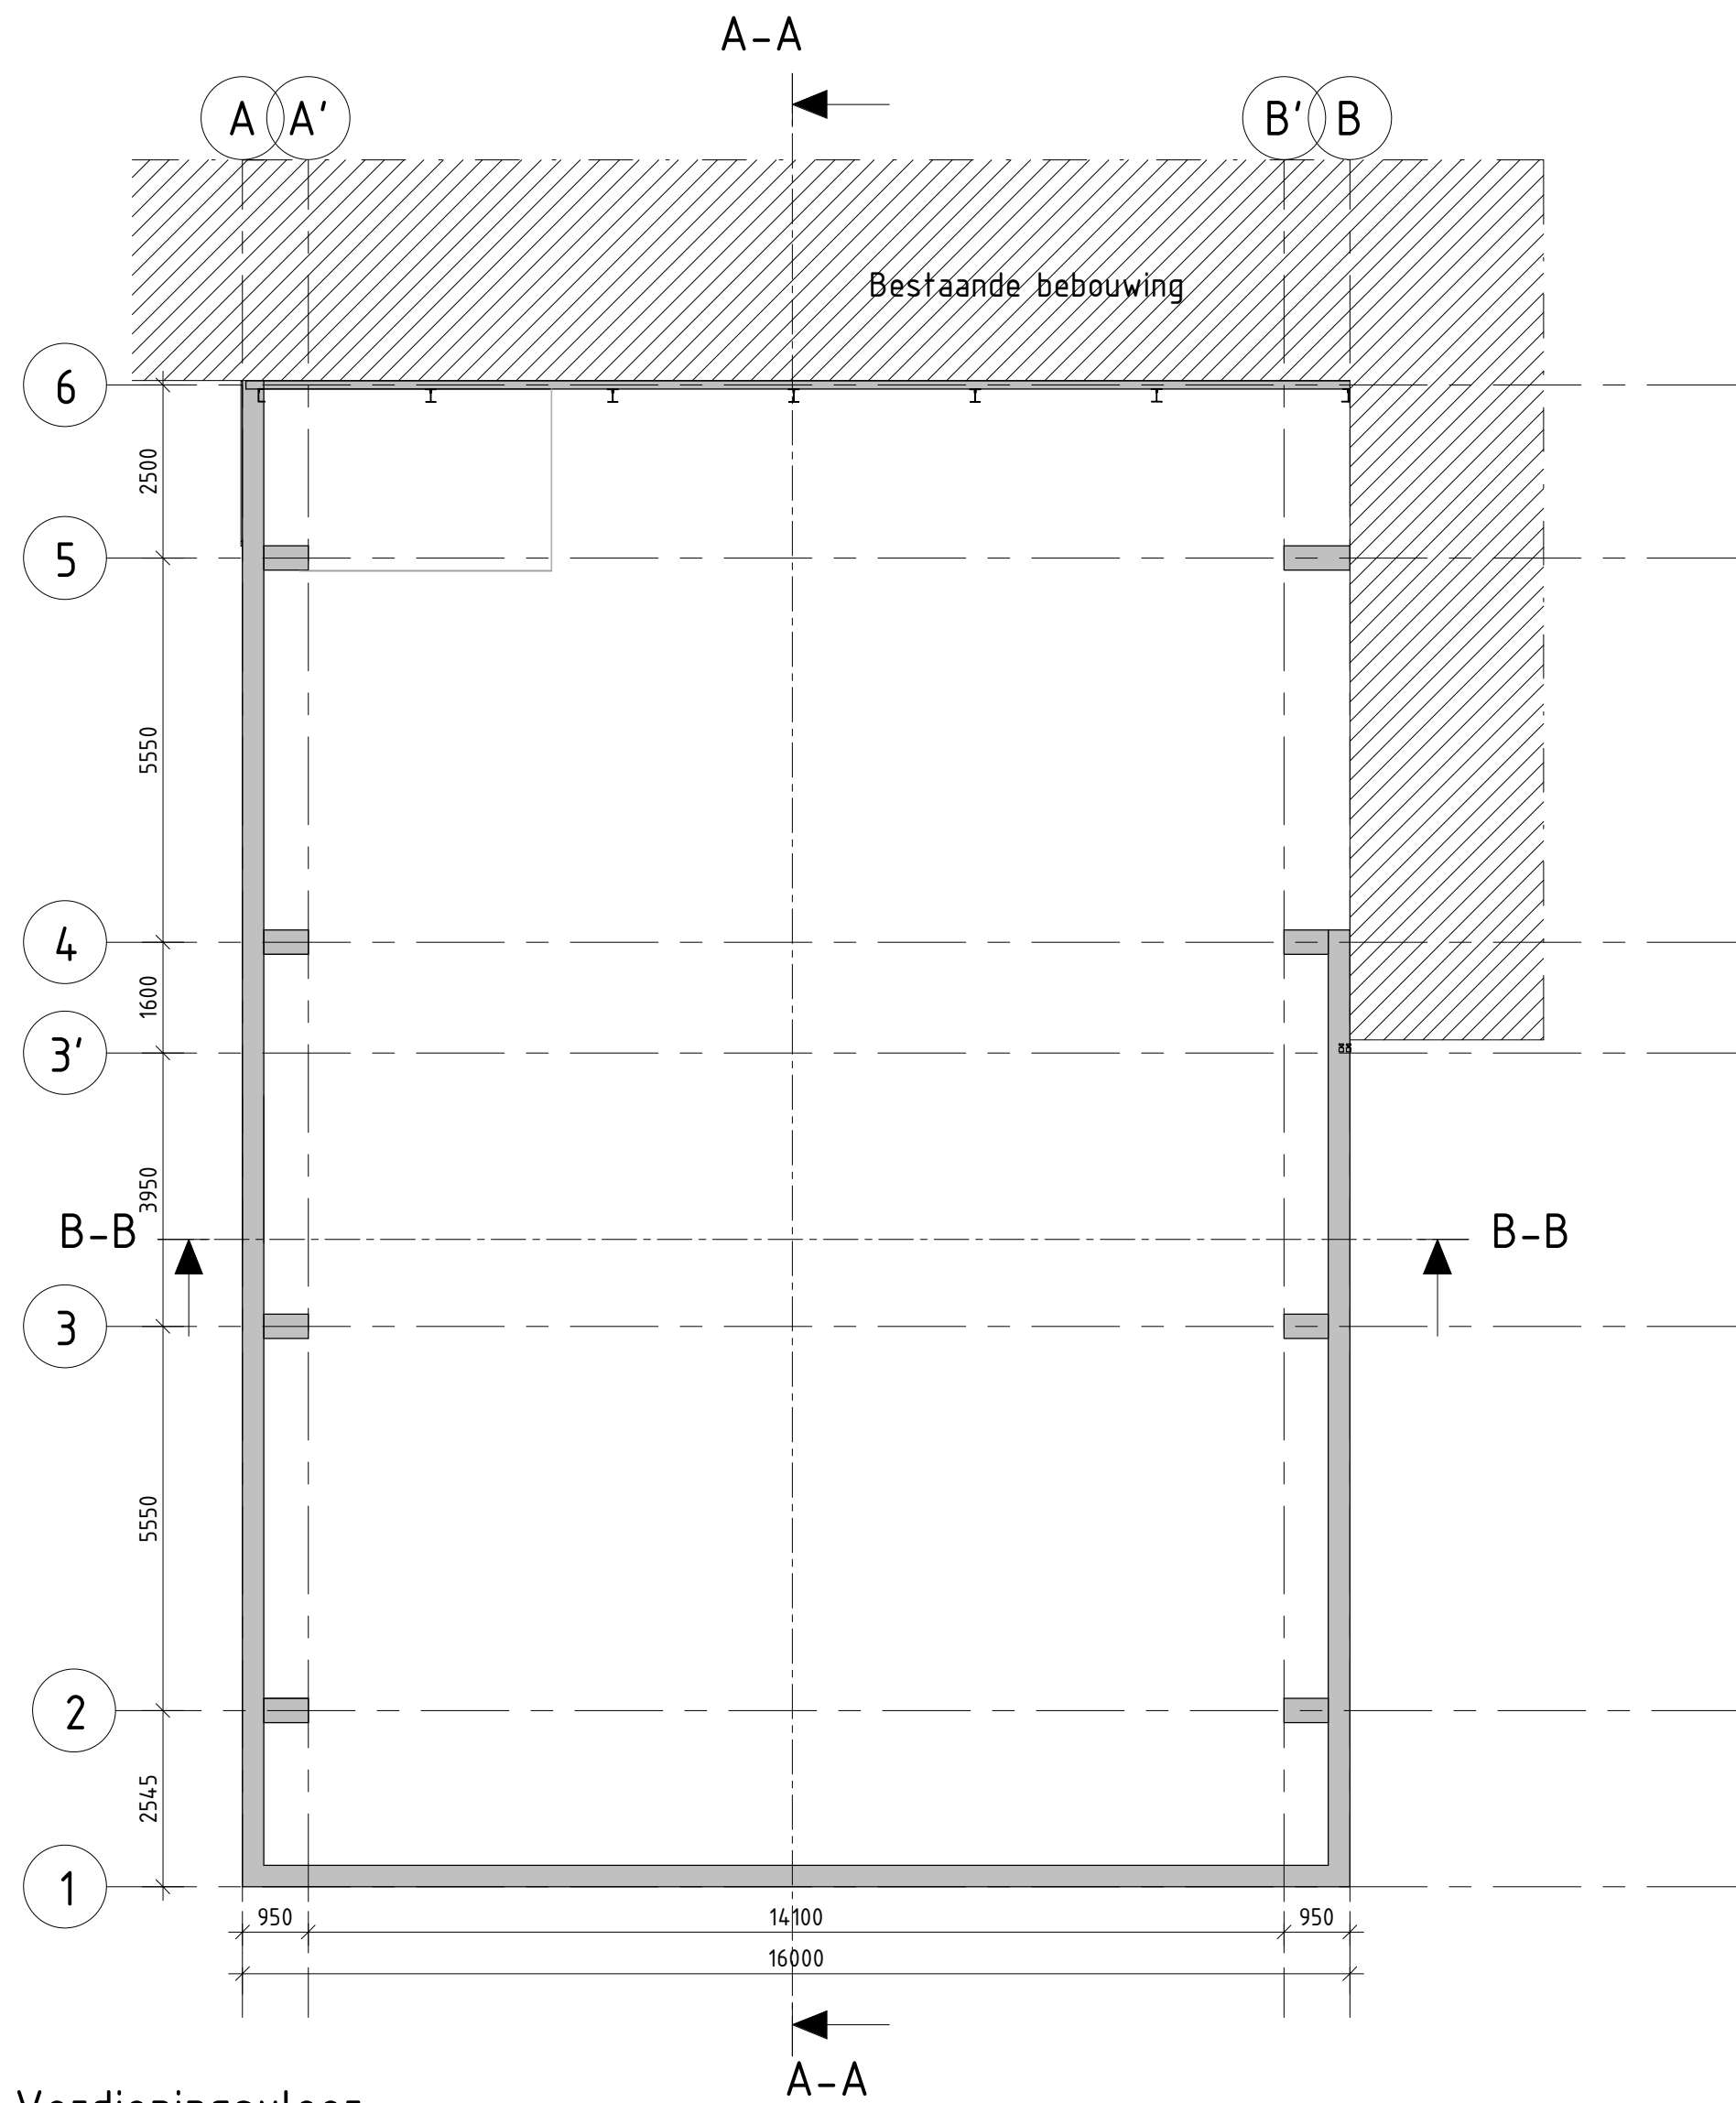

Verdiepingsvloer
Schaal: 1 : 100

Opmerkingen:

- Maten in millimeters tenzij anders aangegeven
- Hoogtematen in meters t.o.v. PEIL
- Maatvoering hoeken in 360 gradenstelsel

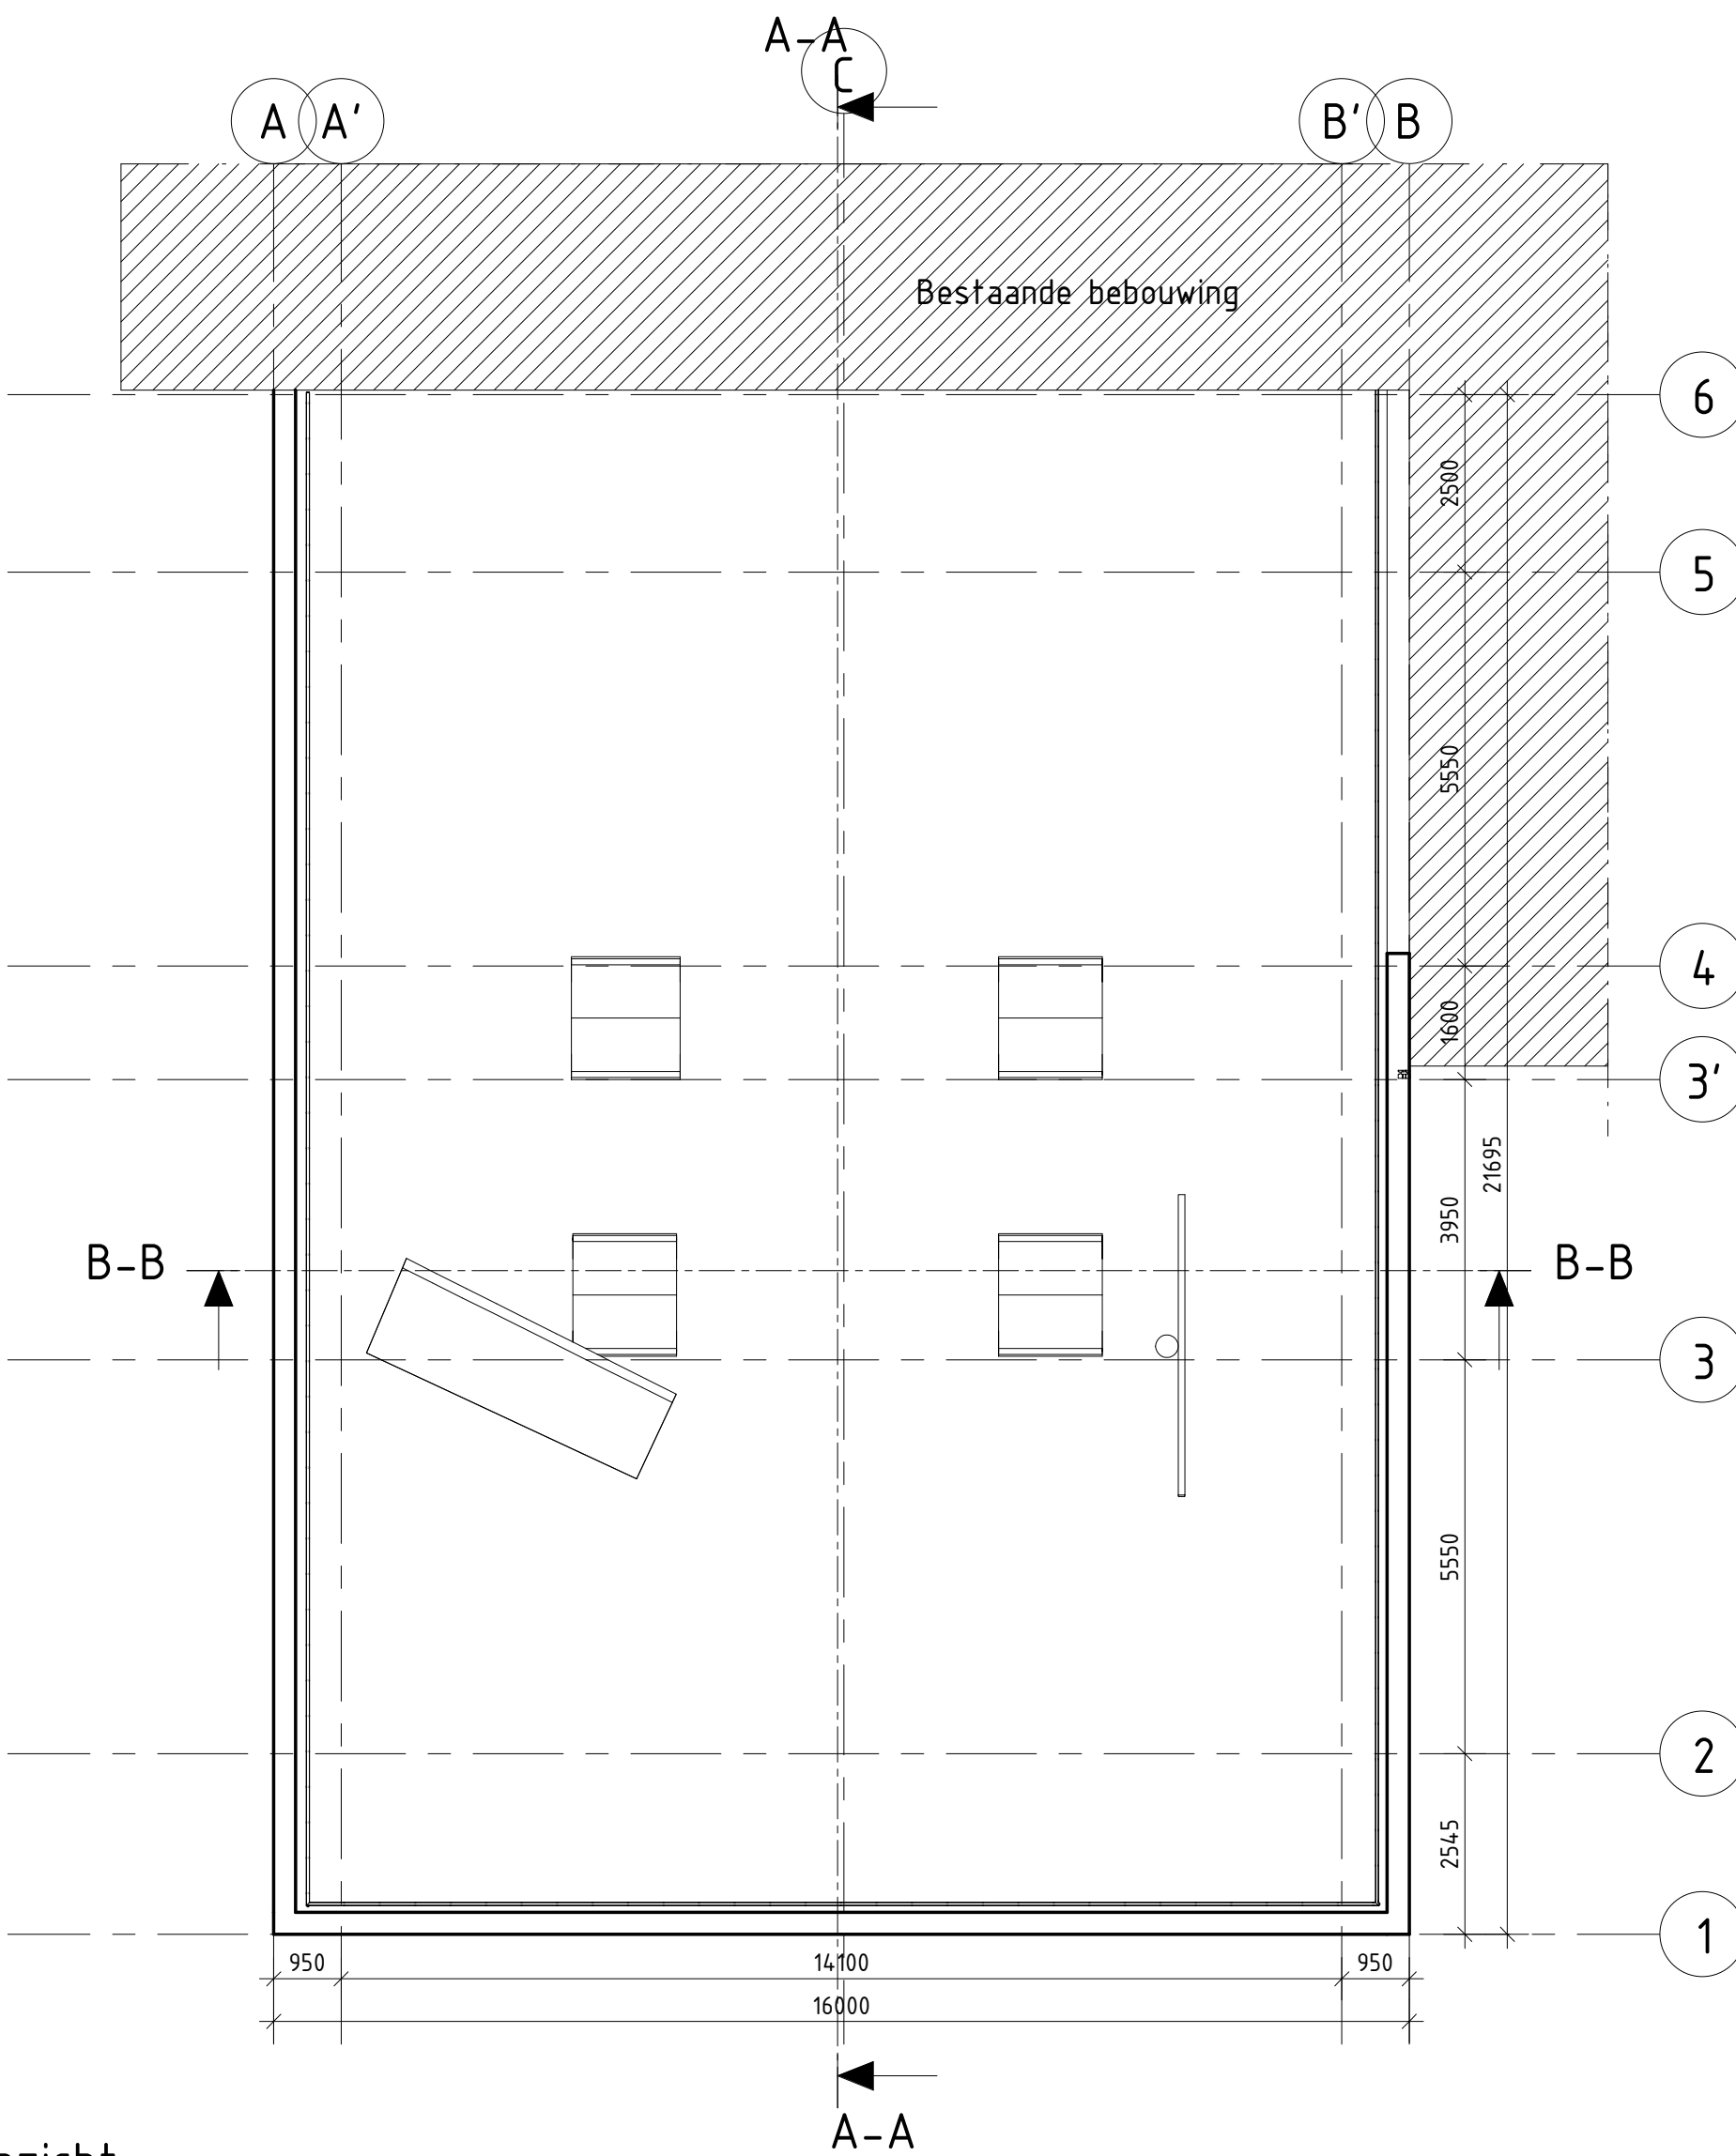

Dakaanzicht
Schaal: 1 : 100

Documentenlijst

Bladnr.	Naam
B-2-0001	Kelder & begane grond bestaande situatie
B-2-0002	1e verdieping & dakaanzicht bestaande situatie
B-2-0003	Aanzichten bestaande situatie
B-2-0004	Doorsnedes bestaande situatie
B-2-0005	Kelder & begane grond nieuwe situatie
B-2-0006	1e verdieping & dakaanzicht nieuwe situatie
B-2-0007	Plattegronden Bouwbesluit
B-2-0008	Aanzichten nieuwe situatie
B-2-0009	Doorsnedes nieuwe situatie
B-2-0010	Detail D01

D1

Nr.

24-11-2021

Datum

DEFINITIEF

5.

Tek.

Wijziging

Opdrachtgever

Hydreco GeoMEC B.V.

Projectomschrijving

Geothermie locatie TU Delft

Tekeningomschrijving

Vergunningsgereed

1e verdieping & dakaanzicht bestaande situatie

Tekeningnummer

457343-B-2-0002

Tekenaar

5.1.2.e

Projectleider

5.1.2.e

5.1.2.e

Status

DEFINITIEF

Wijz. nr.

D1

www.anteagroup.nl



anteagroup

Blad in bladen

DIT PROJECT IS UITGEWERKT M.B.V. EEN 3D-MODEL