


Verdiepingvloer

Schaal: 1 : 100

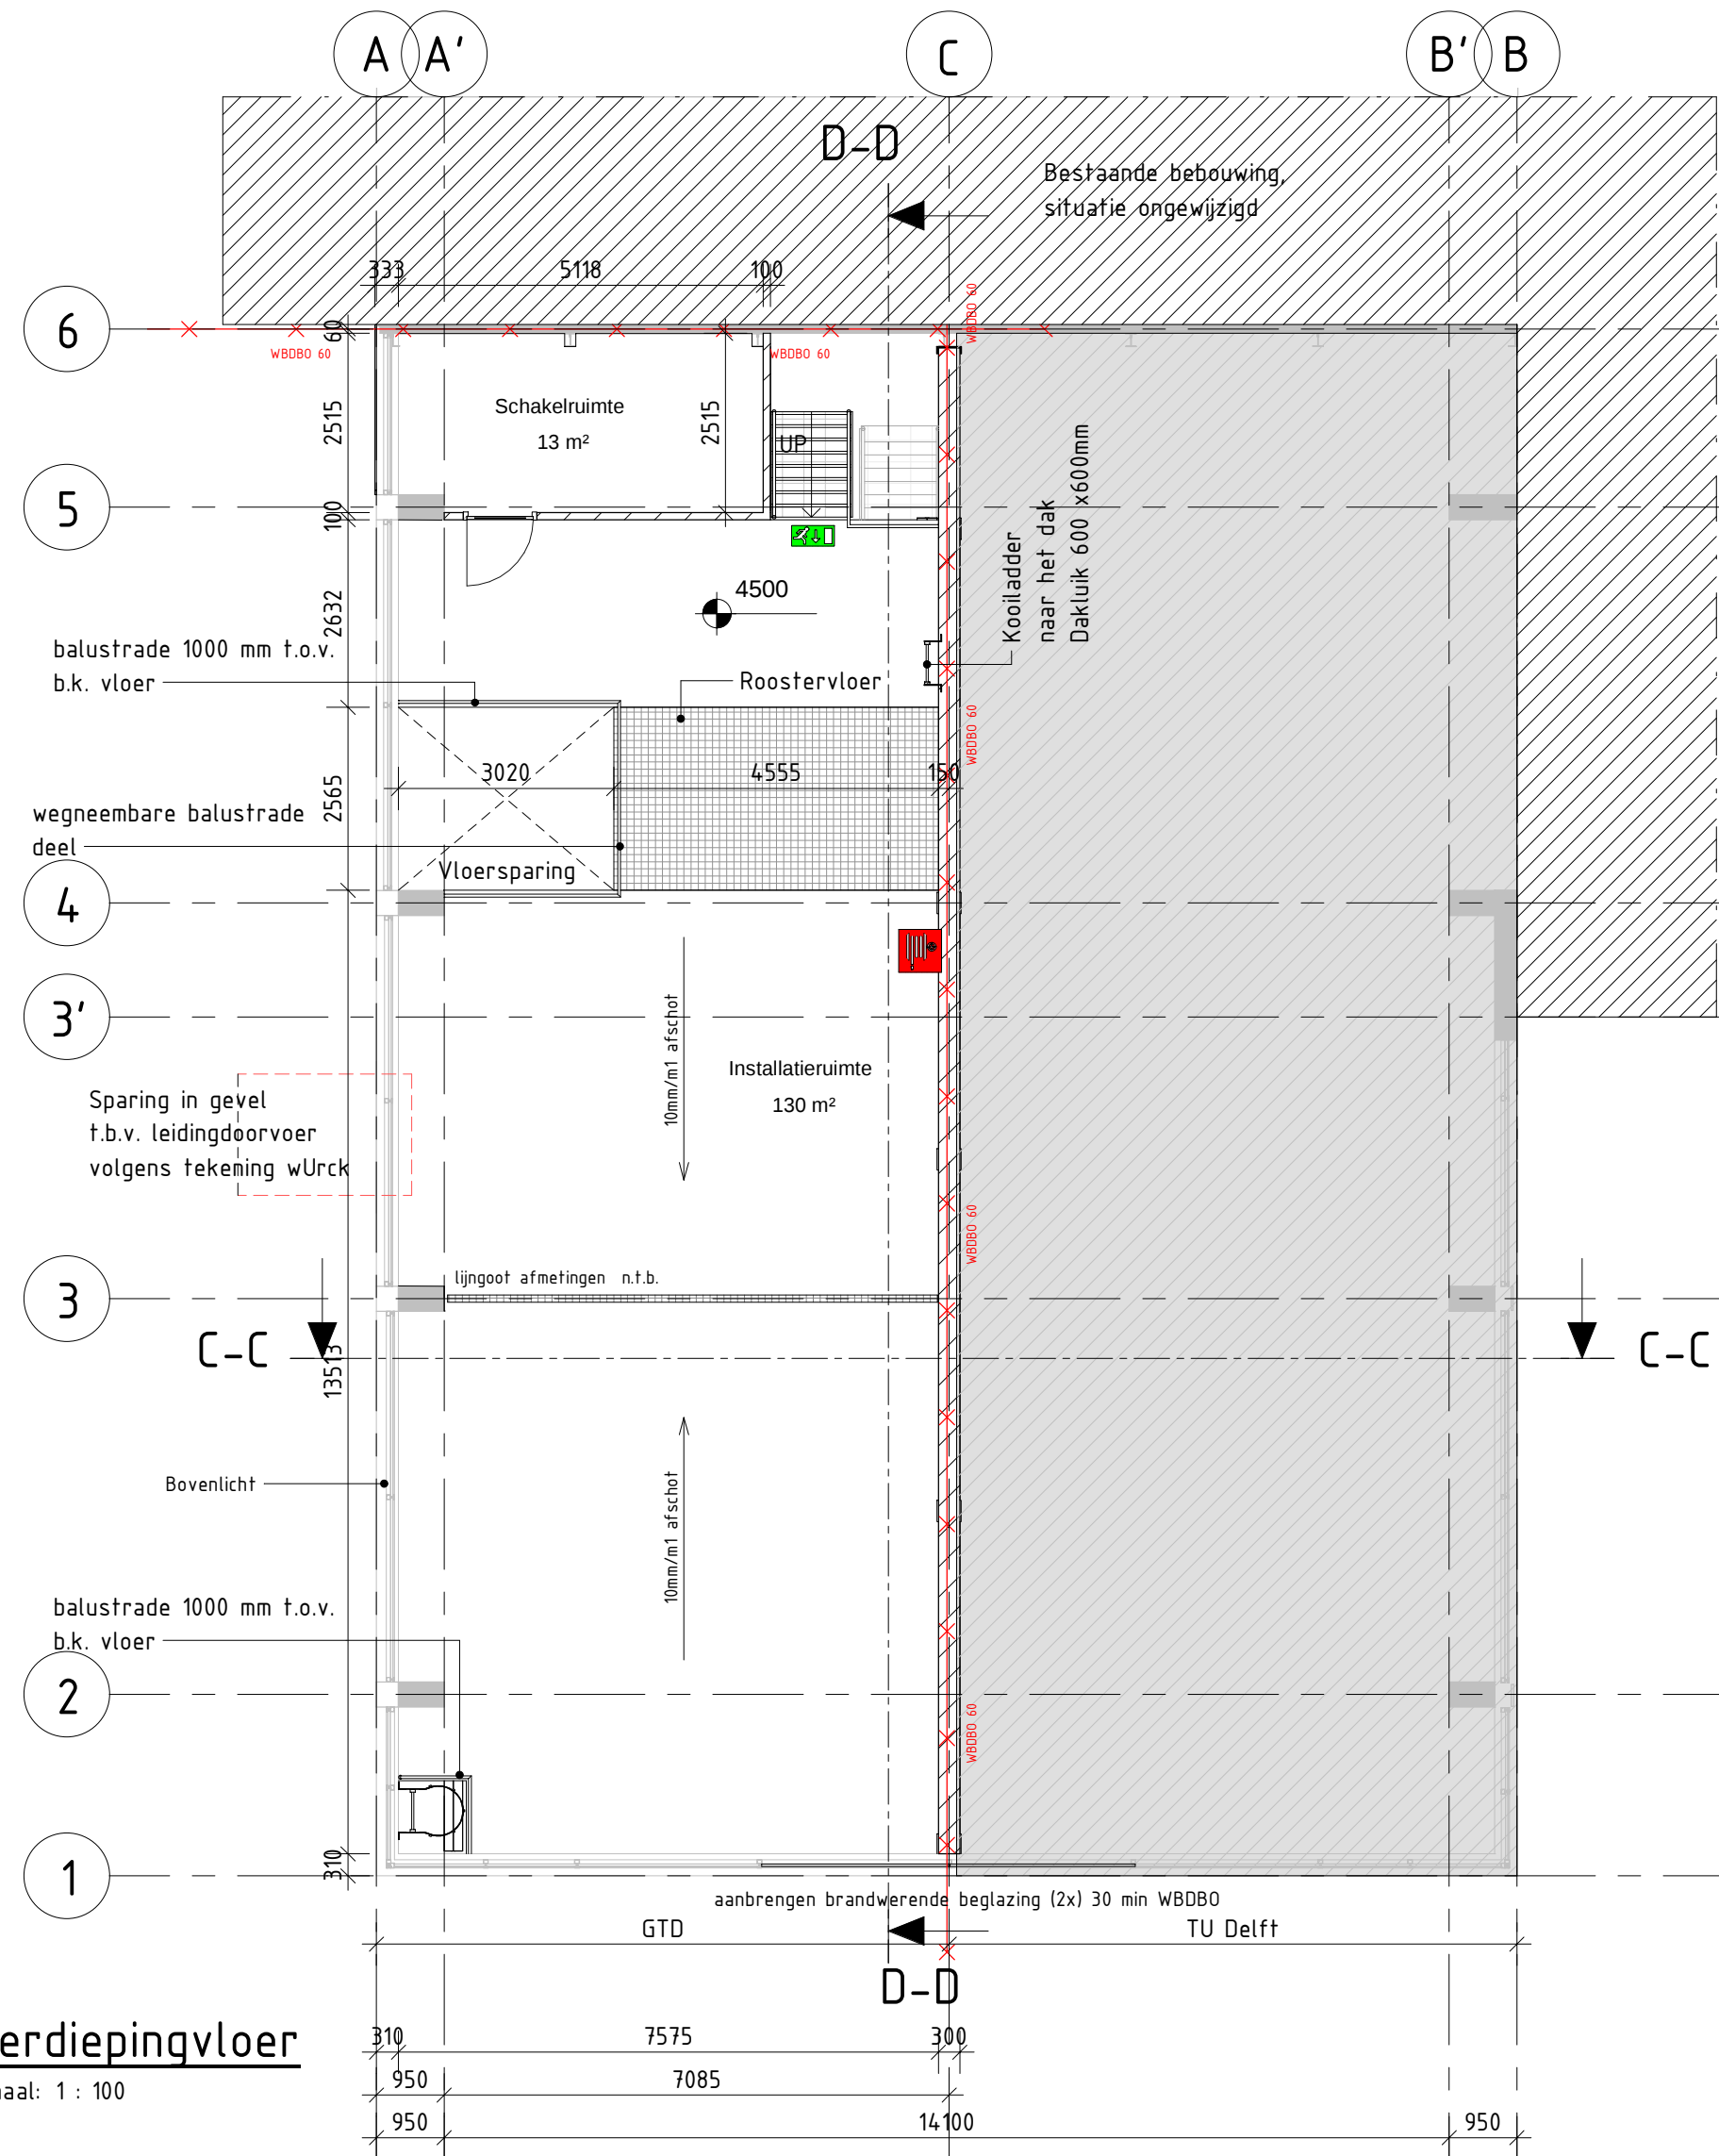


Renvooi

- 60 minuten brandwerende zelfsluitende deur
- Kalkzandsteenwand
- Metalstudwand
- Vluchtweg noodverlichting
- Uitgang noodverlichting
- Handmelder
- Brandblusser
- Brandhaspel
- Brandmeldcentrale
- BMC
- 60 min WDBO

Dakaanzicht

Schaal: 1 : 100

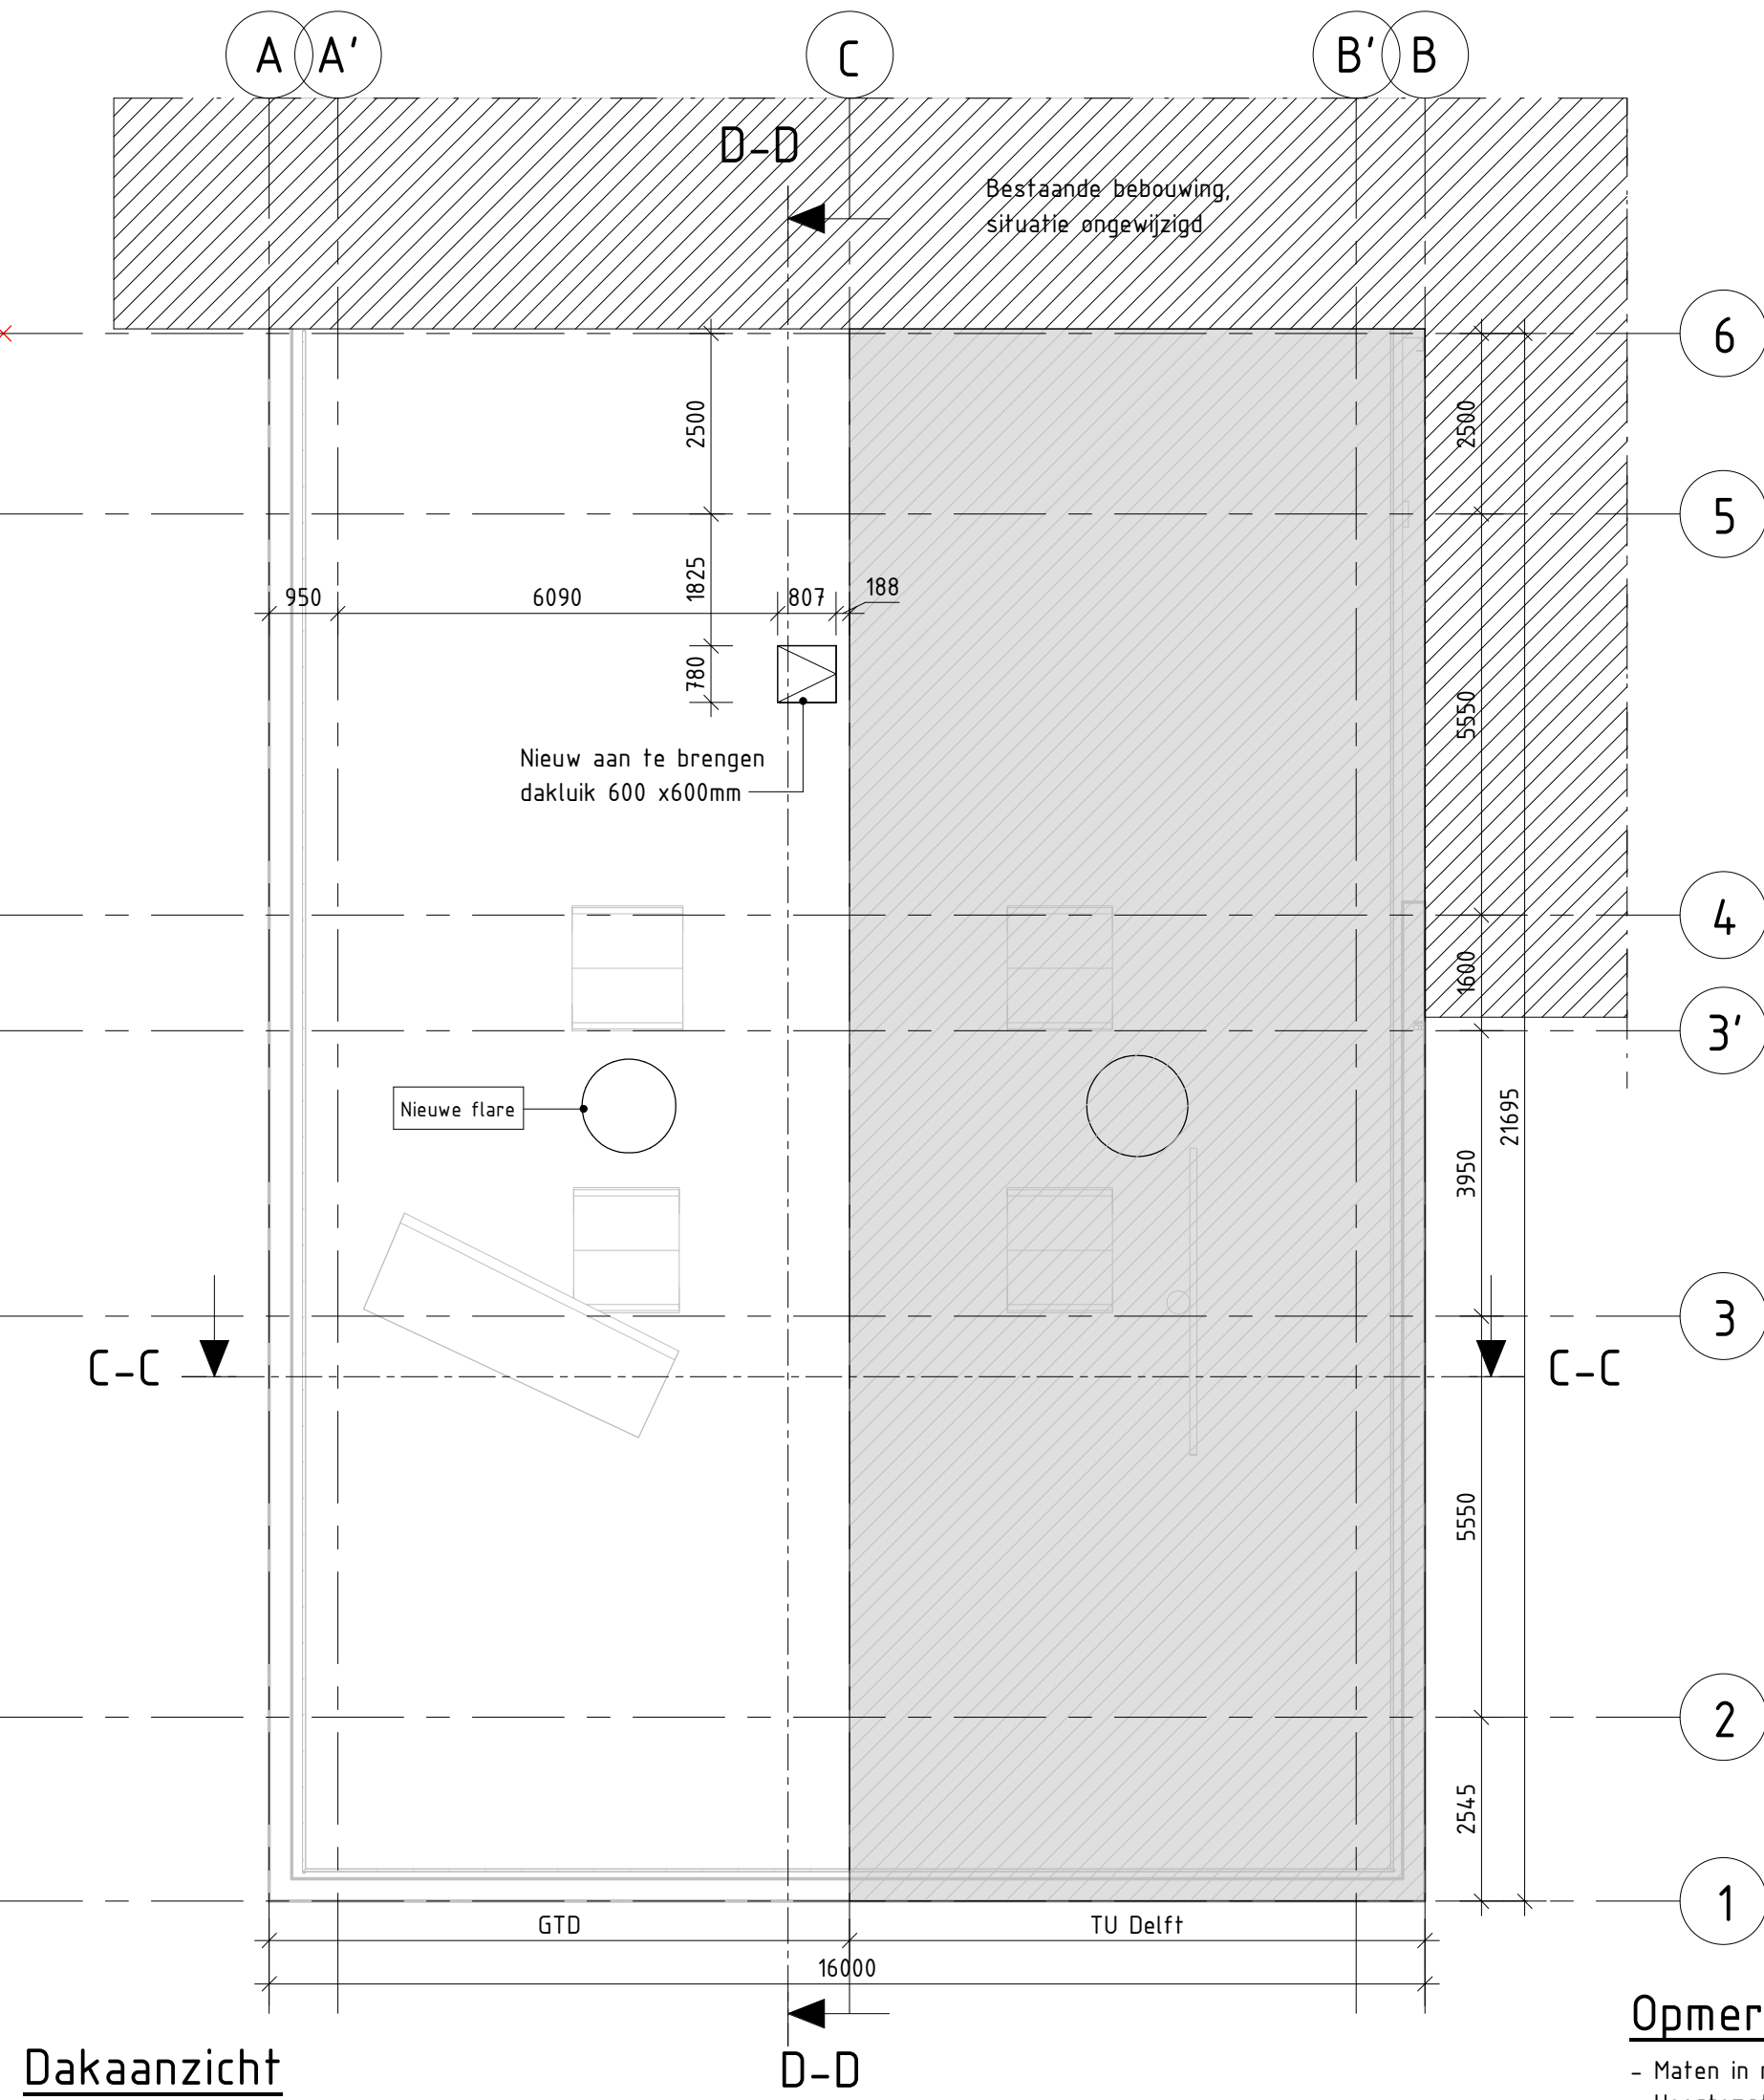

Opmerkingen:

- Maten in millimeters tenzij anders aangegeven
- Hoogtematen in meters t.o.v. PEIL
- Maatvoering hoeken in 360 gradenstelsel

Documentenlijst	
Bladnr.	Naam
B-2-0001	Kelder & begane grond bestaande situatie
B-2-0002	1e verdieping & dakaanzicht bestaande situatie
B-2-0003	Aanzichten bestaande situatie
B-2-0004	Doorsnedes bestaande situatie
B-2-0005	Kelder & begane grond nieuwe situatie
B-2-0006	1e verdieping & dakaanzicht nieuwe situatie
B-2-0007	Plattegronden Bouwbesluit
B-2-0008	Aanzichten nieuwe situatie
B-2-0009	Doorsnedes nieuwe situatie
B-2-0010	Detail D01

DIT PROJECT IS UITGEWERKT M.B.V. EEN 3D-MODEL

D1	24-11-2021	DEFINITIEF	5.
Nr.	Datum	Wijziging	Tek.

Opdrachtgever

Hydreco GeoMEC B.V.

Projectomschrijving

Geothermie locatie TU Delft

Tekeningomschrijving

Vergunningsgereed

1e verdieping & dakaanzicht nieuwe situatie

Tekeningnummer

457343-B-2-0006

Tekenaar

5.1.2.e

Projectleider

5.1.2.e

5.1.2.e

Status

DEFINITIEF

www.anteagroup.nl


anteagroup

Schaal

1:100

Formaat

A2

Blad in bladen

Wijz. nr.

D1