
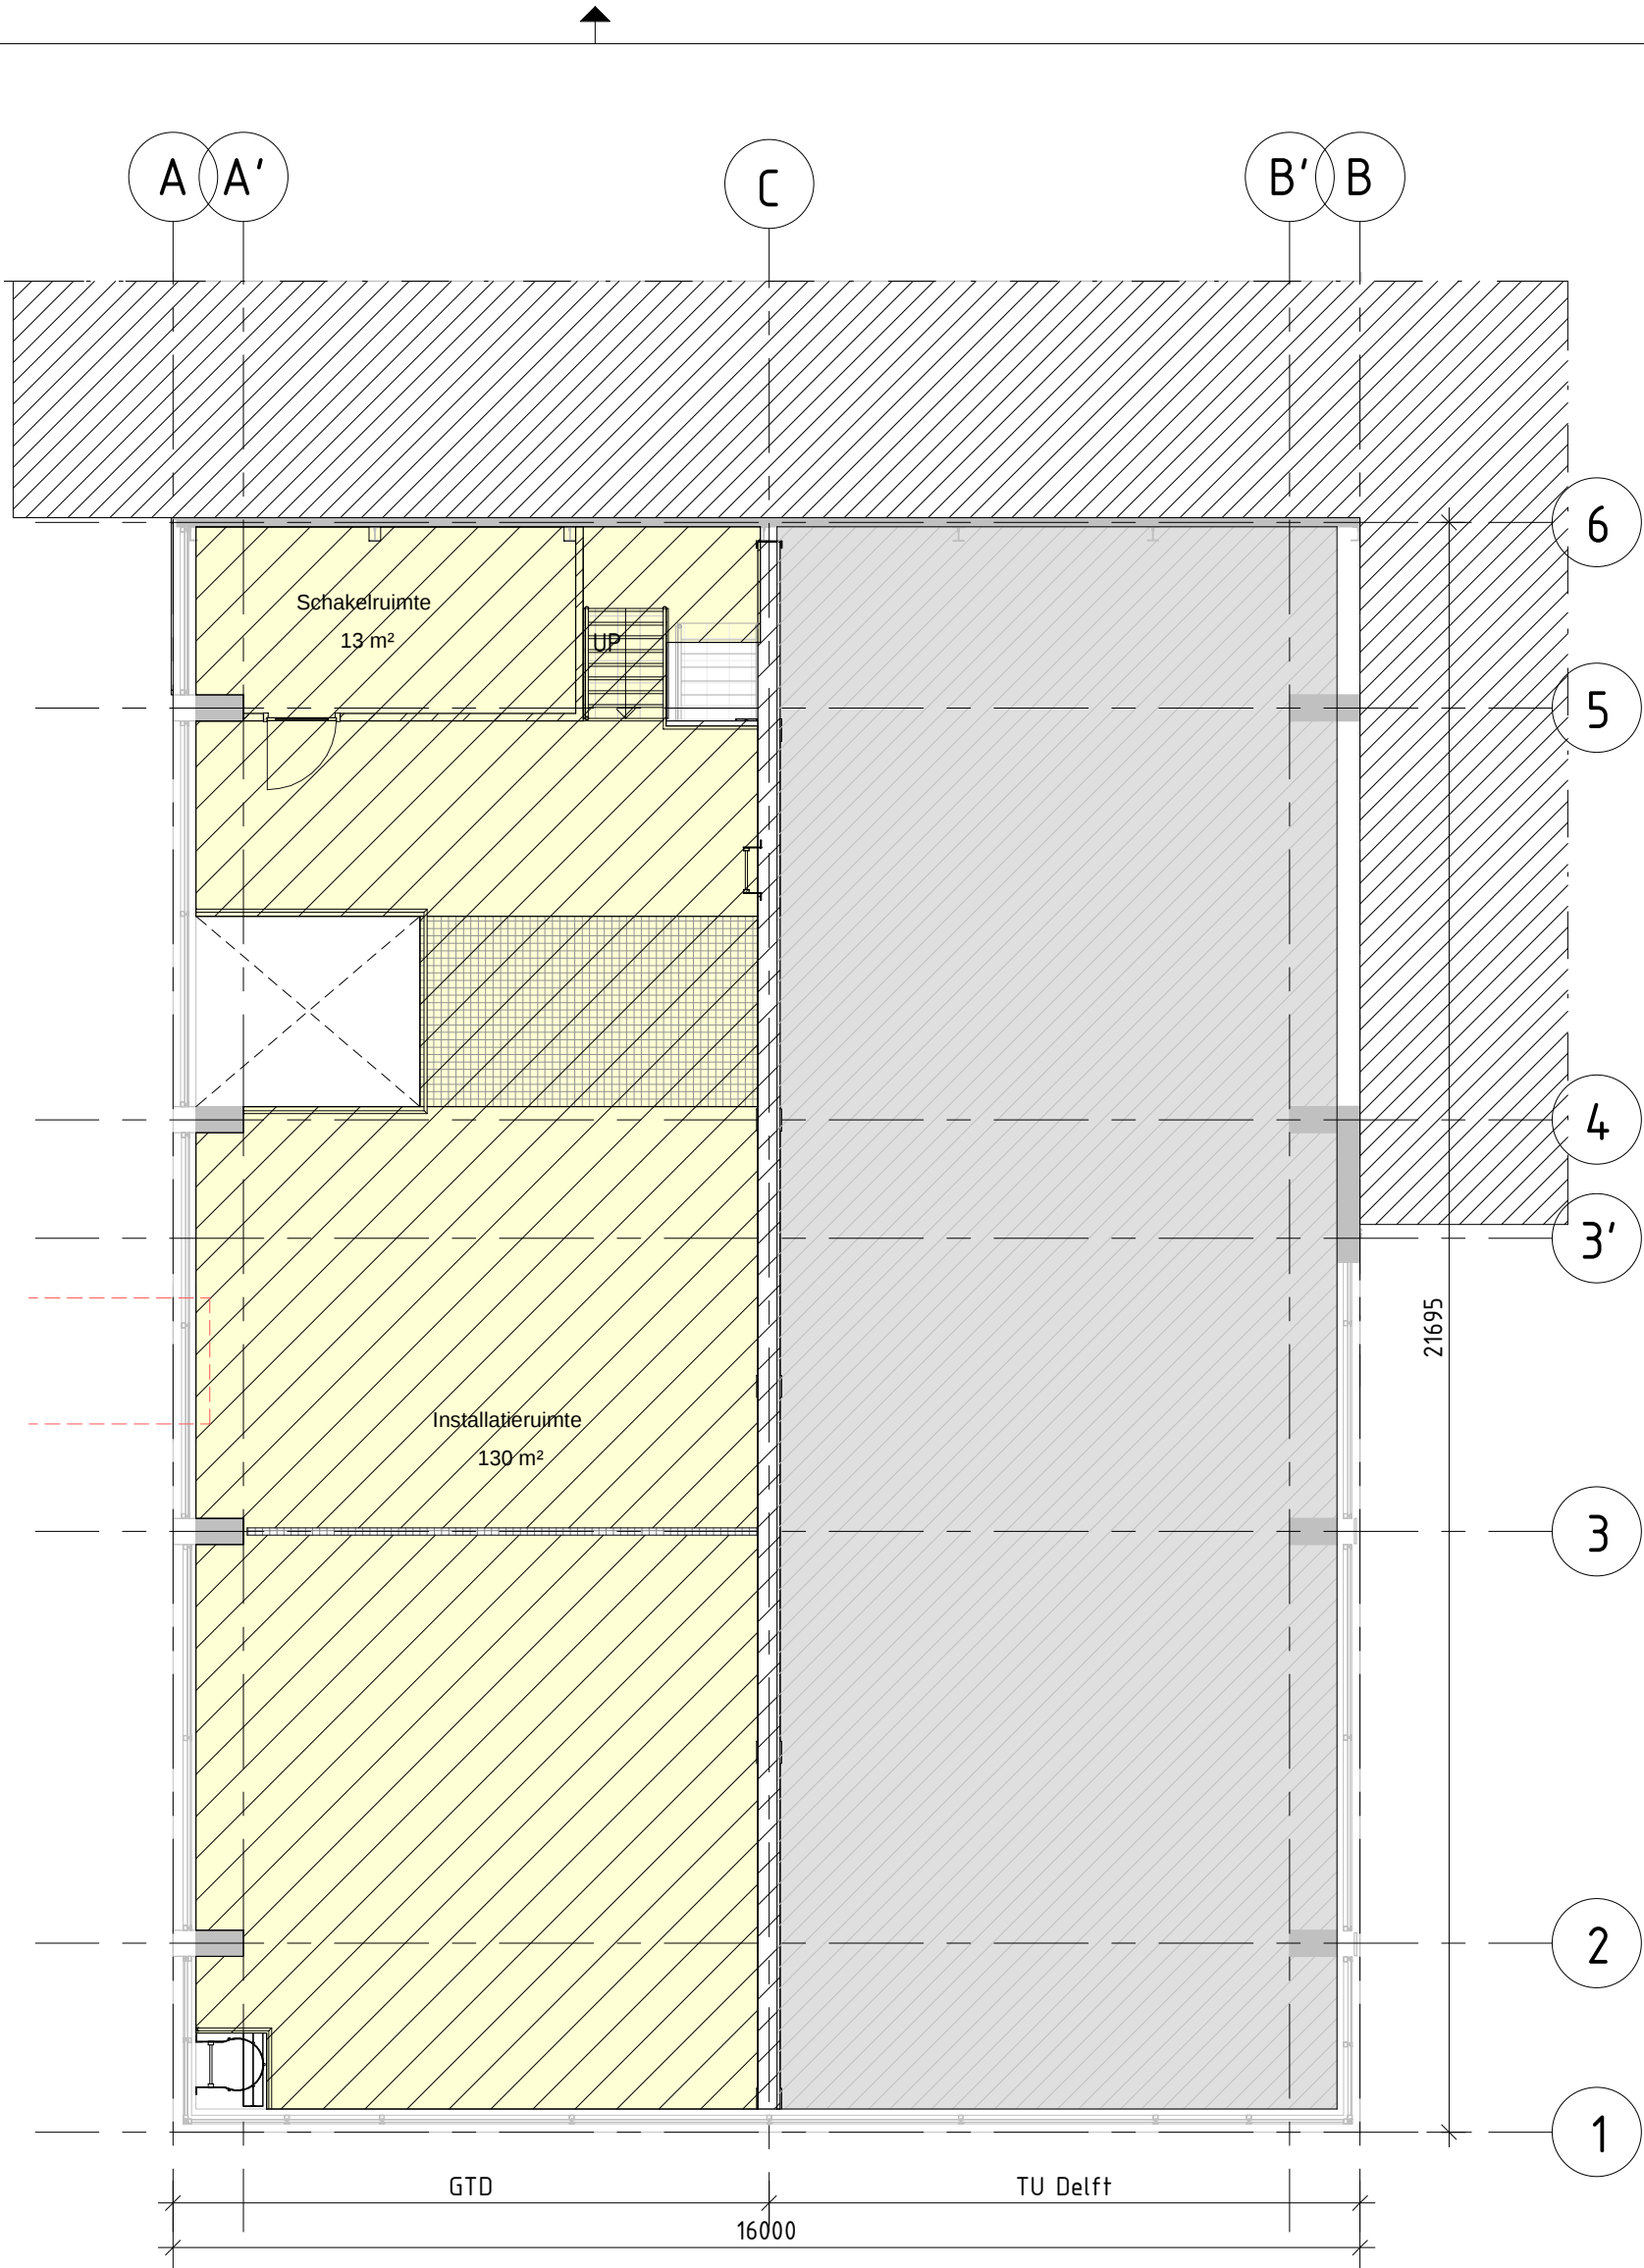


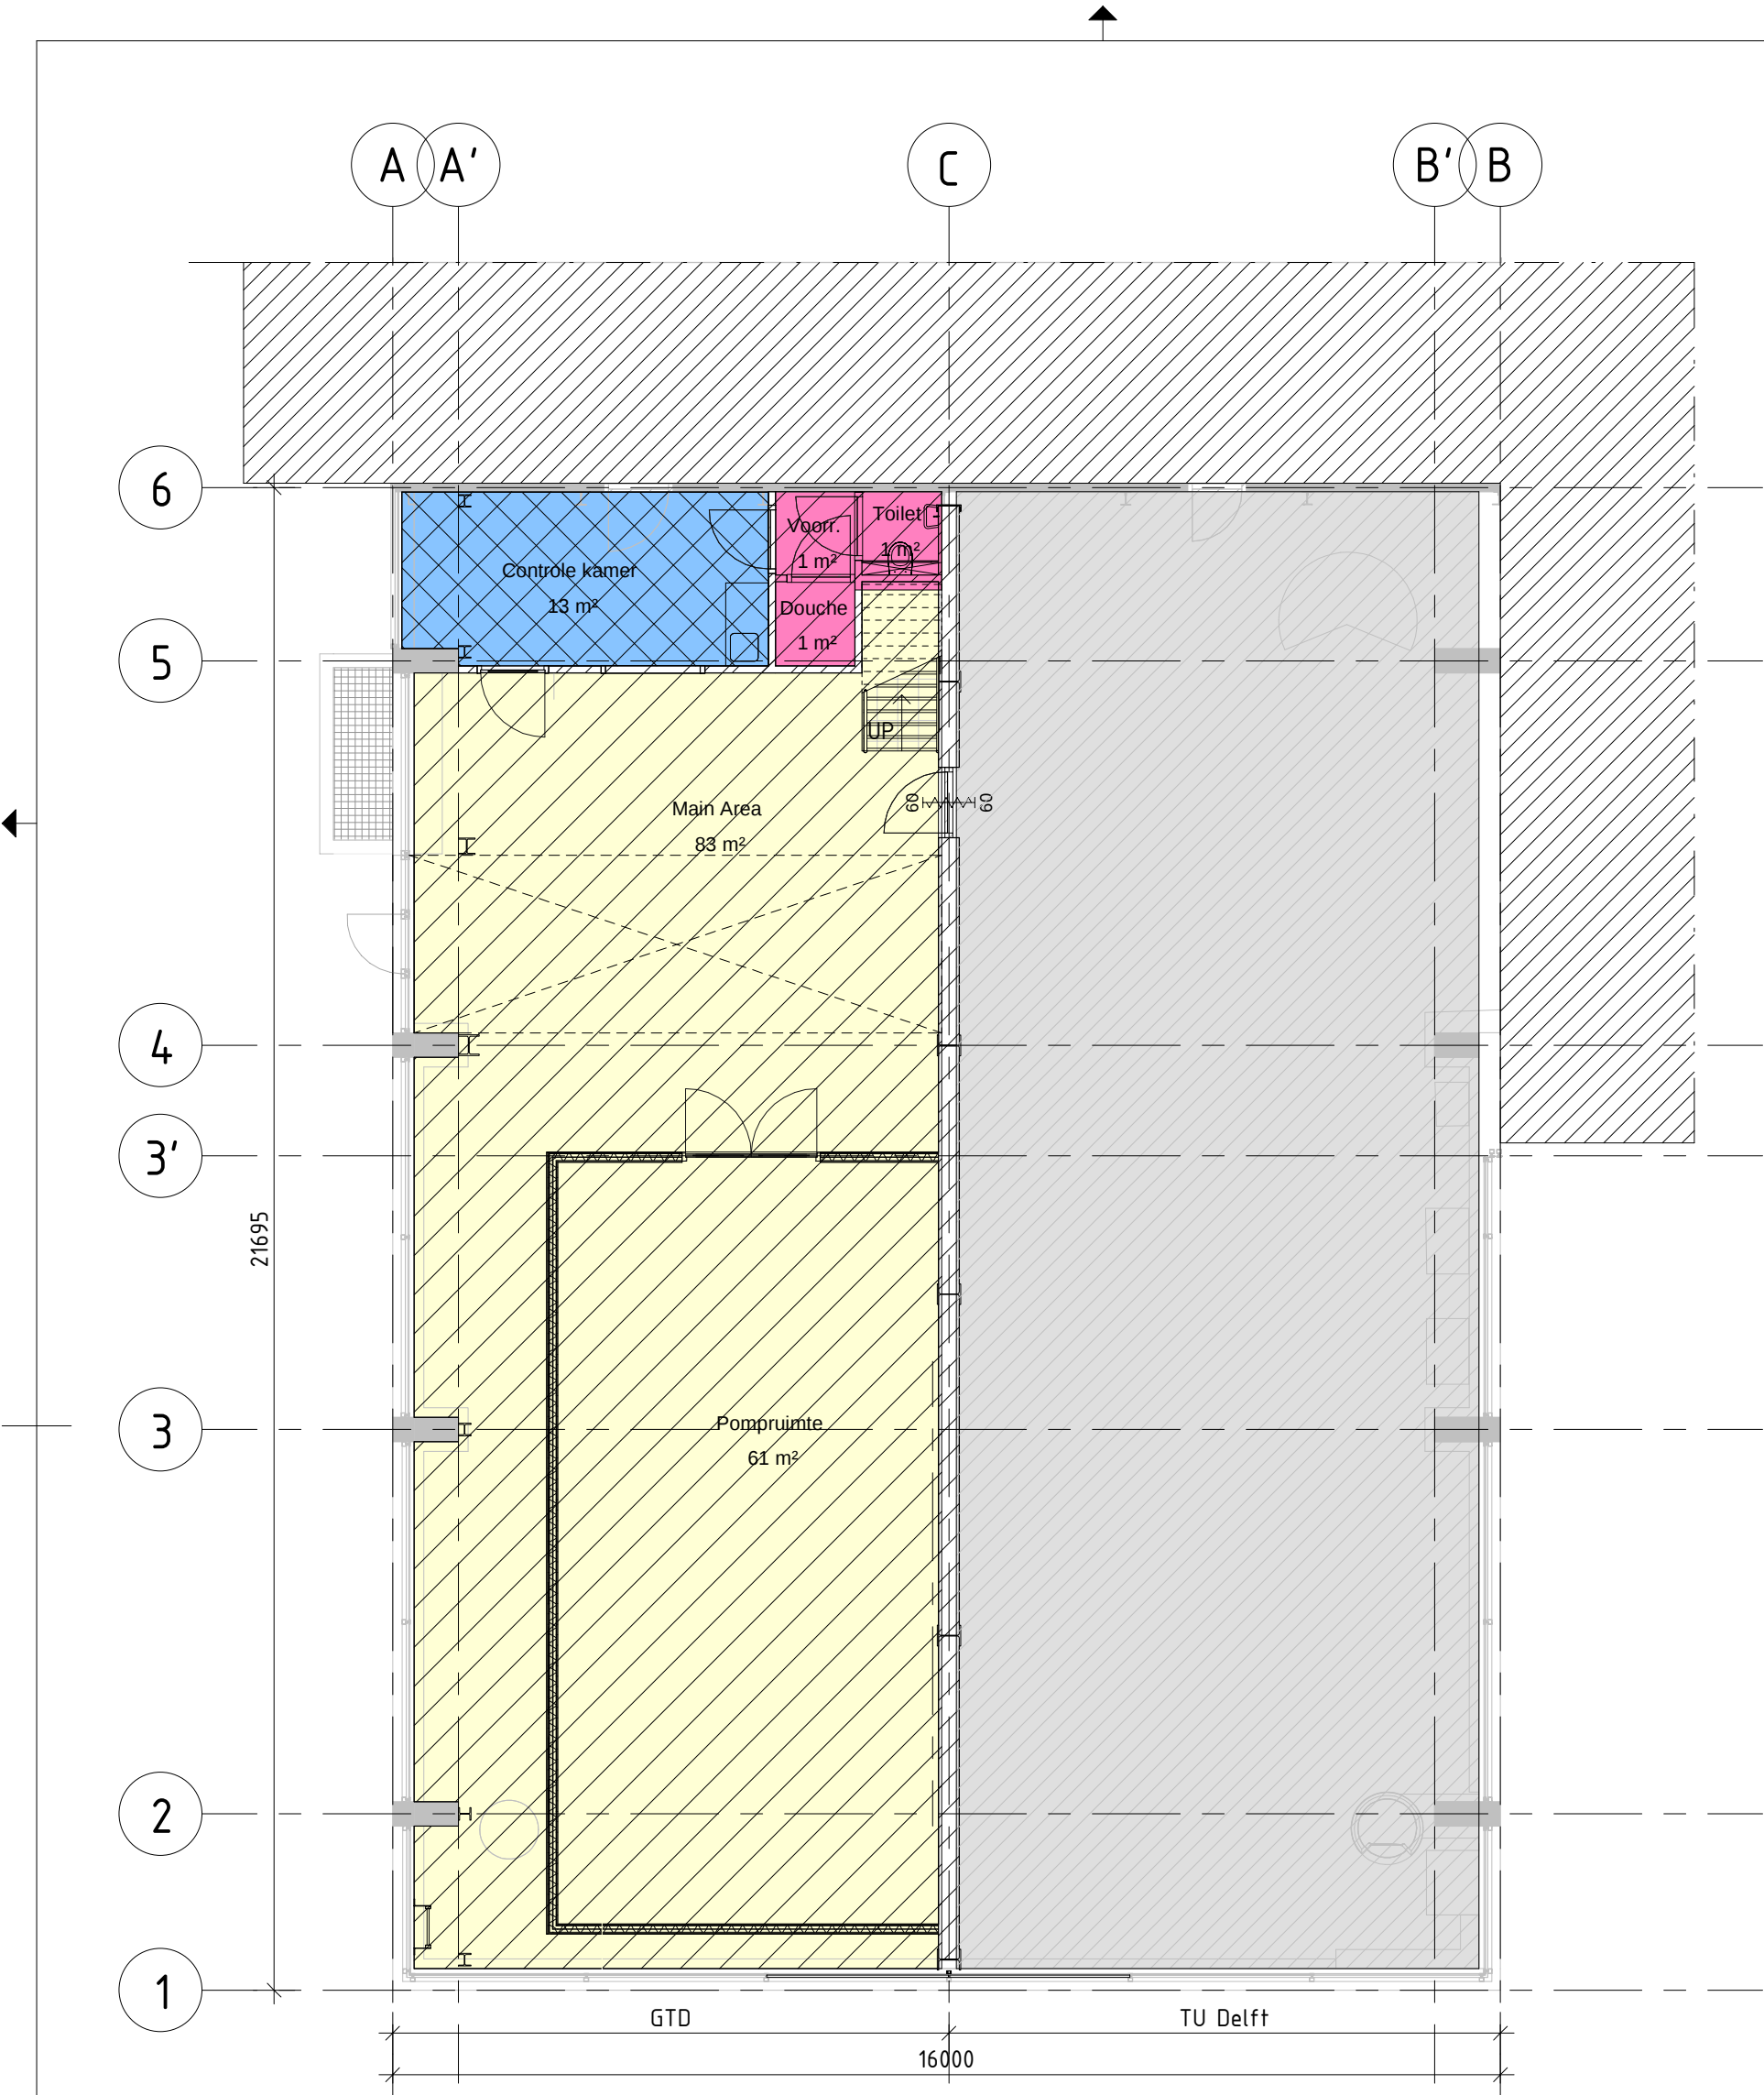

Begane grond
Schaal: 1 : 100

Bouwbesluit:

	Industriefunctie		Gebruiksoppervlak
	Kantoorfunctie		Verblijfsruimte
	Overige gebruiksfunctie		
	Eigendom TU Delft		

Verdiepingvloer
Schaal: 1 : 100

Documentenlijst

Bladnr.	Naam
B-2-0001	Kelder & begane grond bestaande situatie
B-2-0002	1e verdieping & dakaanzicht bestaande situatie
B-2-0003	Aanzichten bestaande situatie
B-2-0004	Doorsnedes bestaande situatie
B-2-0005	Kelder & begane grond nieuwe situatie
B-2-0006	1e verdieping & dakaanzicht nieuwe situatie
B-2-0007	Plattegronden Bouwbesluit
B-2-0008	Aanzichten nieuwe situatie
B-2-0009	Doorsnedes nieuwe situatie
B-2-0010	Detail D01

D1
Nr.

24-11-2021
Datum

DEFINITIEF
Wijziging

5.
Tek.

Opdrachtgever
Hydreco GeoMEC B.V.

Projectomschrijving
Geothermie locatie TU Delft

Tekeningomschrijving
Vergunningsgereed
Plattegronden Bouwbesluit

Tekeningnummer
457343-B-2-0007

Tekenaar
5.1.2.e

Projectleider
5.1.2.e

Status
DEFINITIEF
www.anteagroup.nl

Schaal
1:100
Formaat
A2
Blad in bladen

Wijz. nr.
D1

anteagroup