




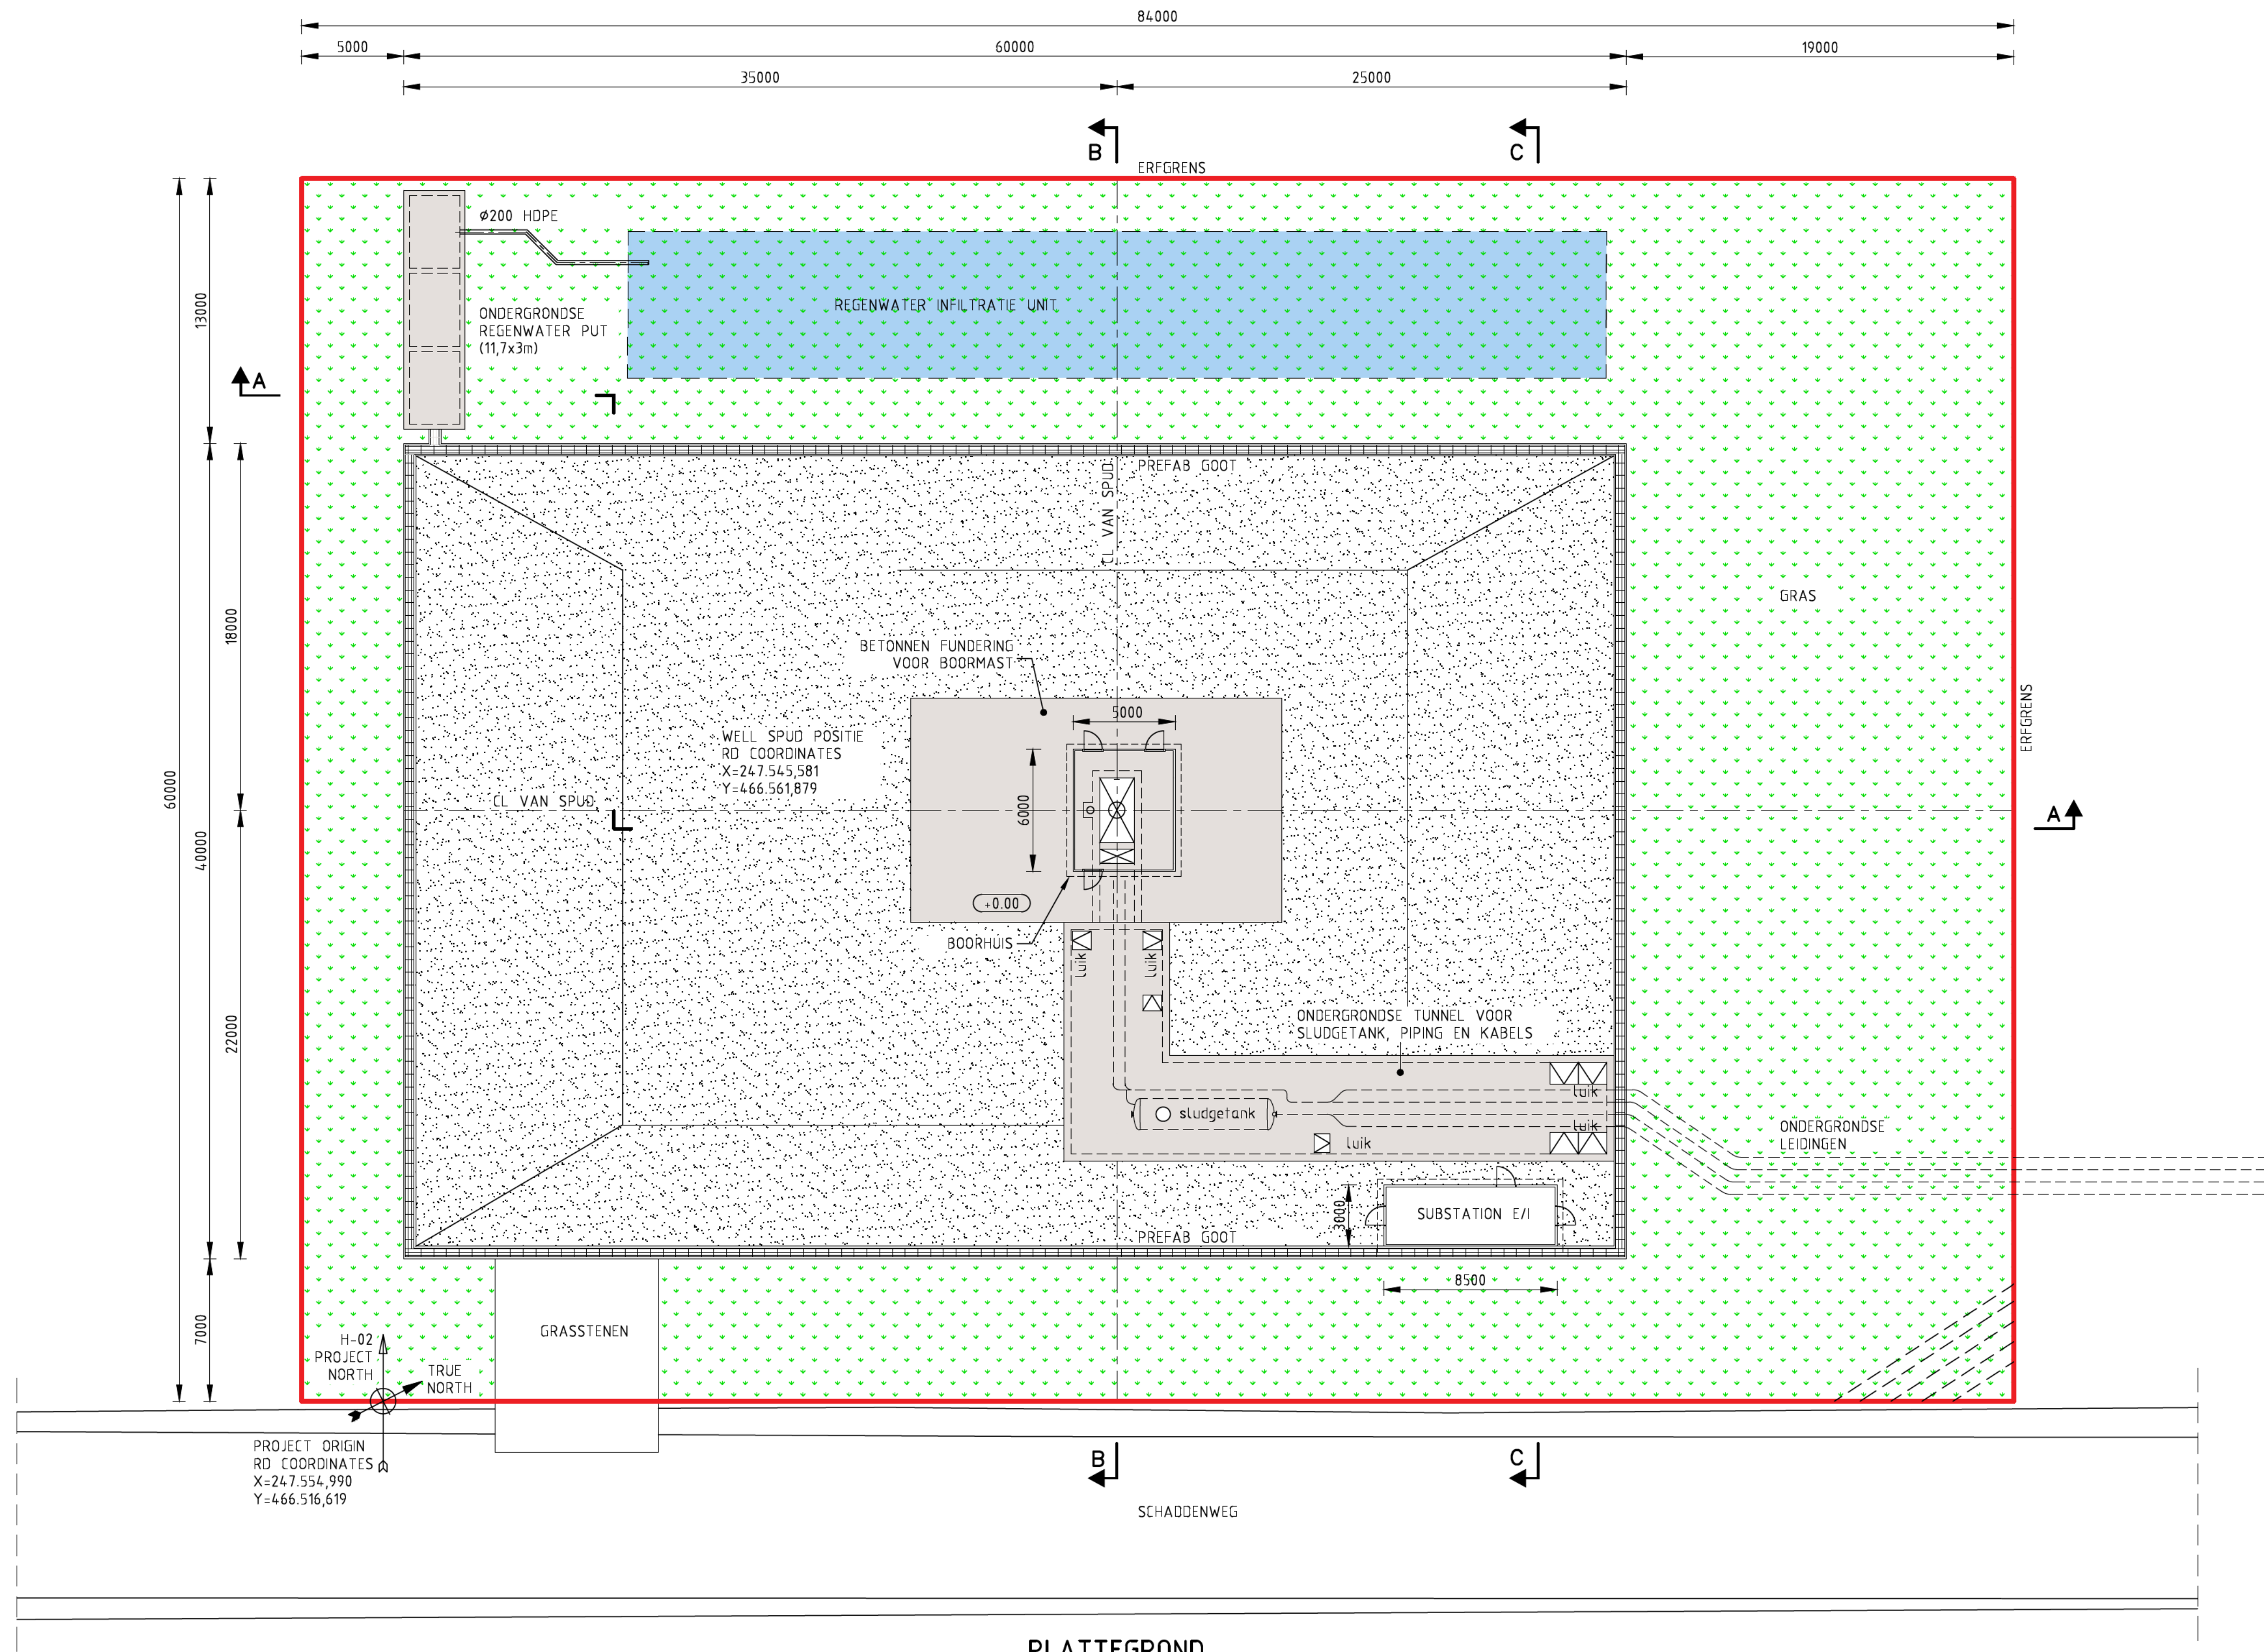


PLATTEGROND
SCHAAL 1:200

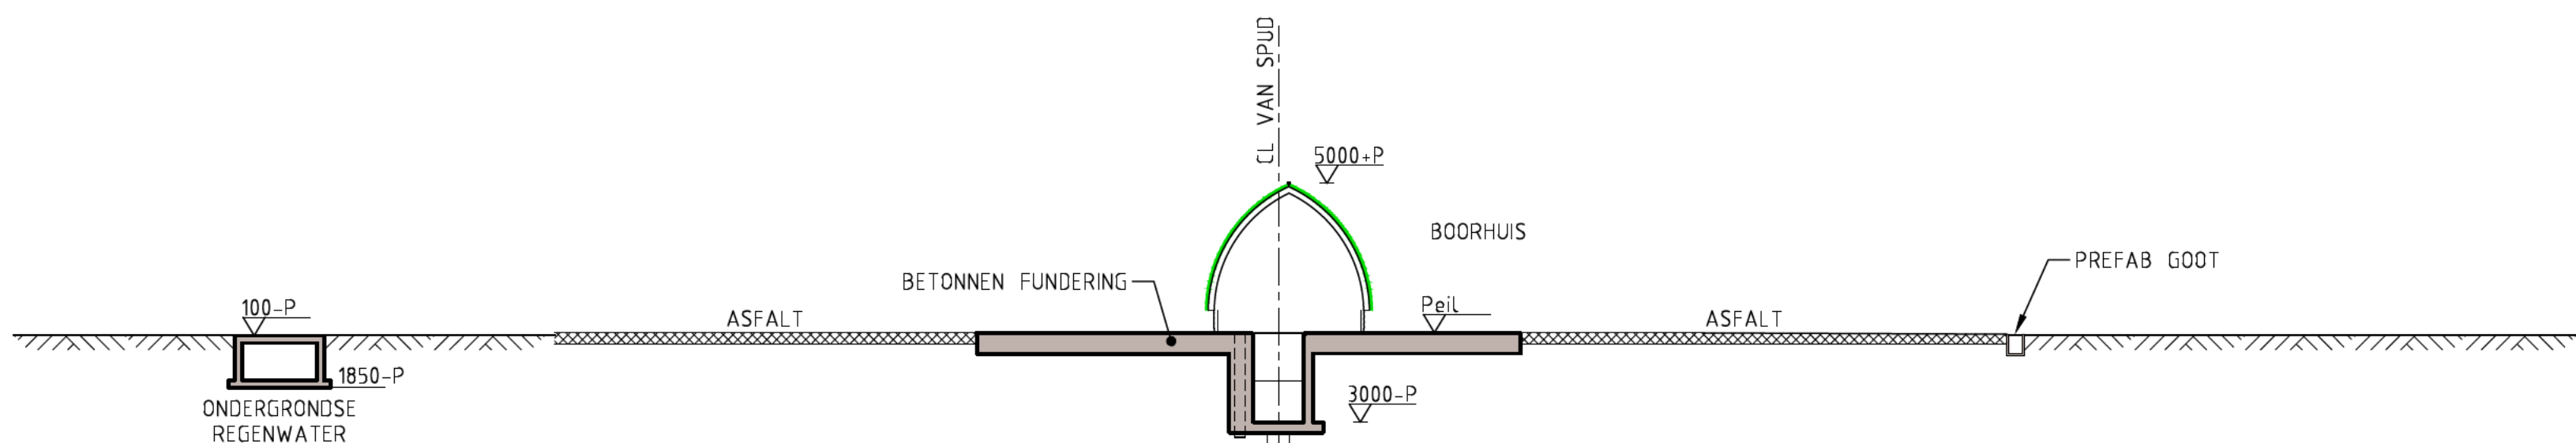


DOORSNEDE A-A
SCHAAL 1:200

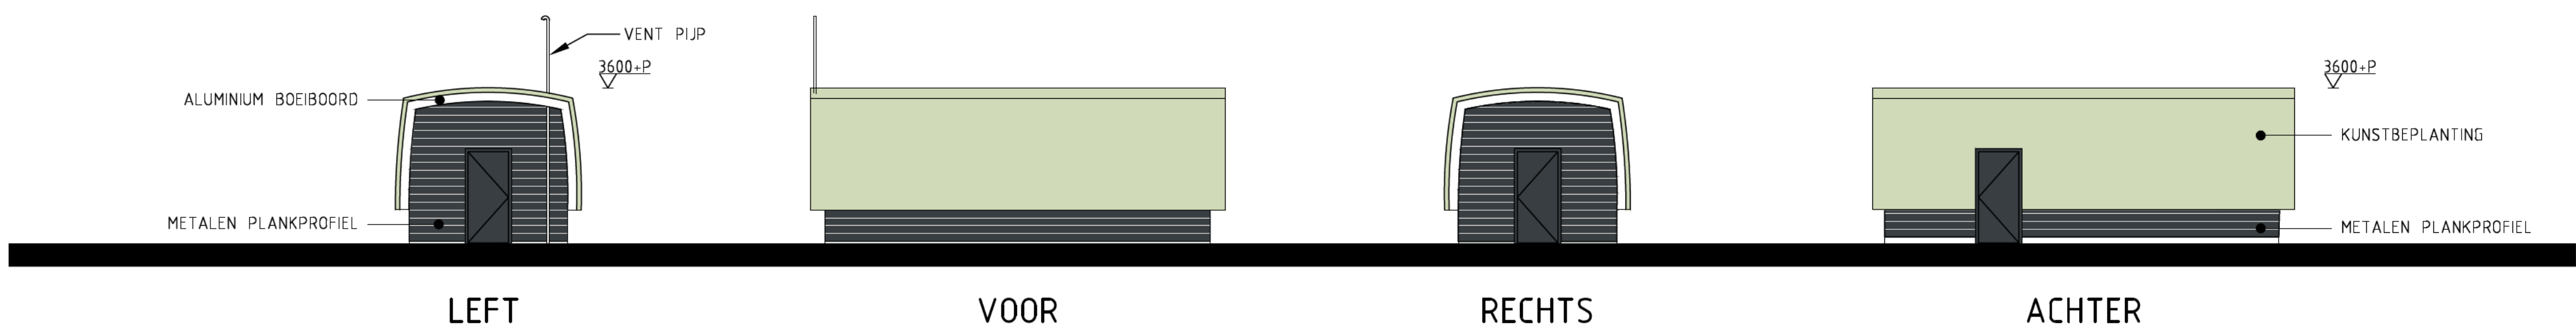


GEVEL AANZICHTEN VAN SUBSTATION E/I
SCHAAL 1:100

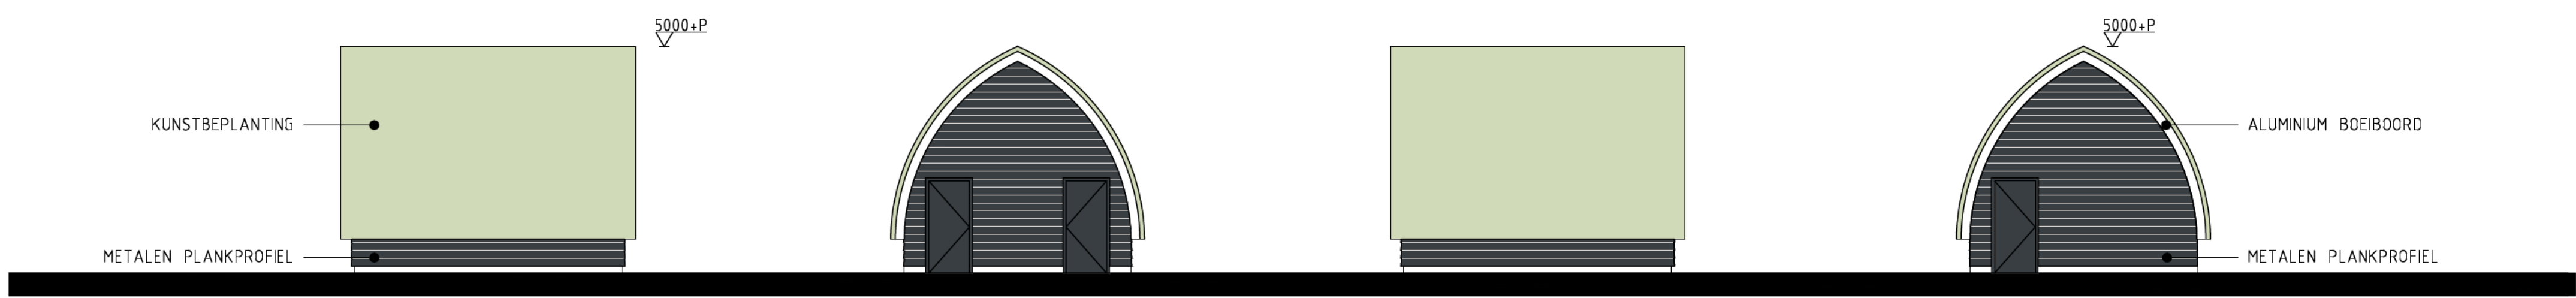

GEVEL AANZICHTEN VAN BOORHUIS
SCHAAL 1:100

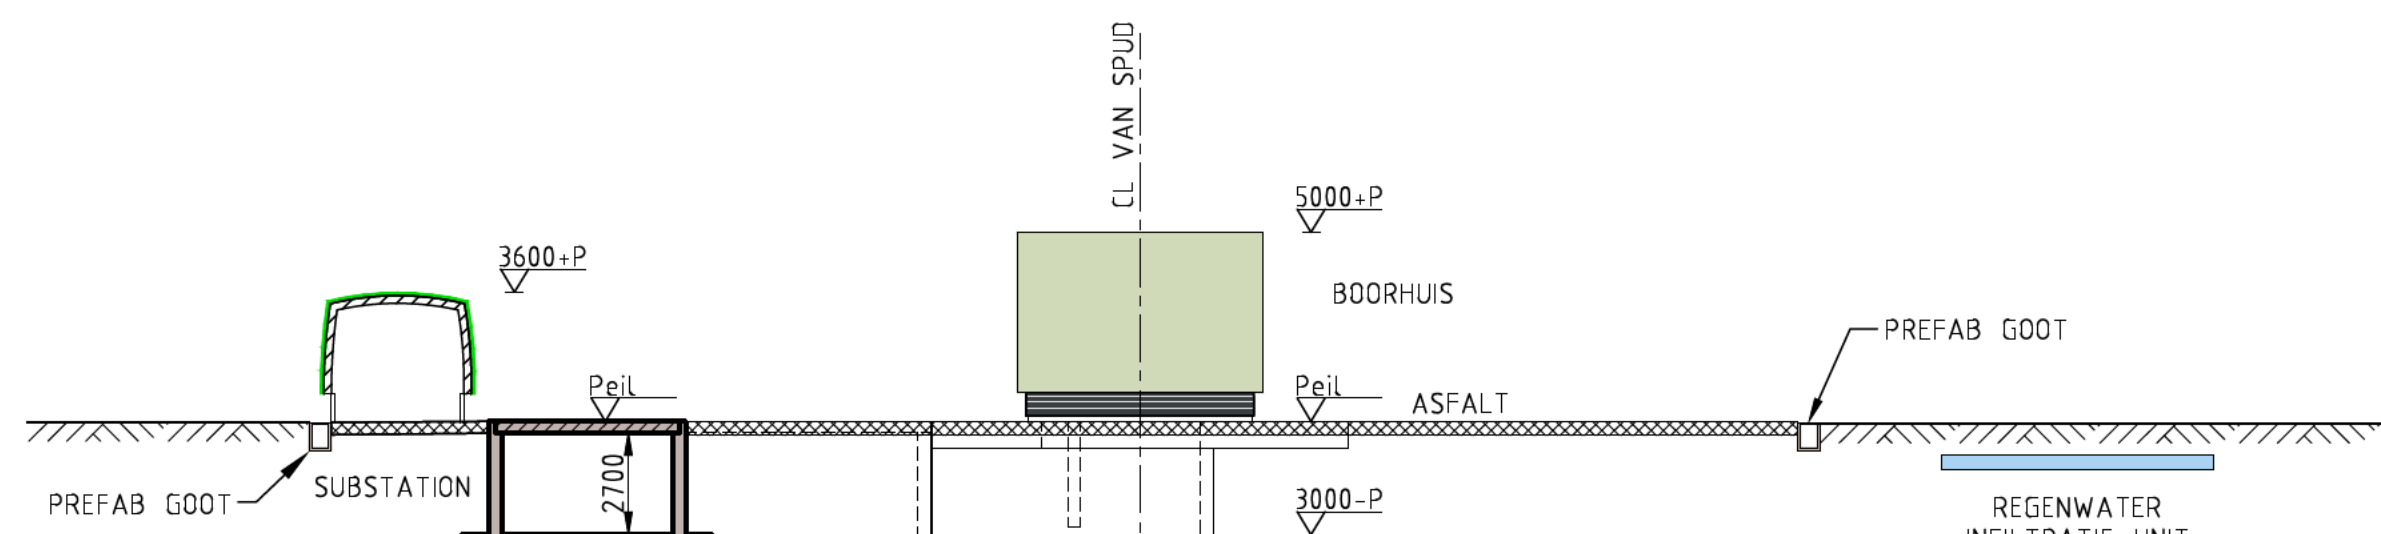


DOORSNEDE C-C
SCHAAL 1:200

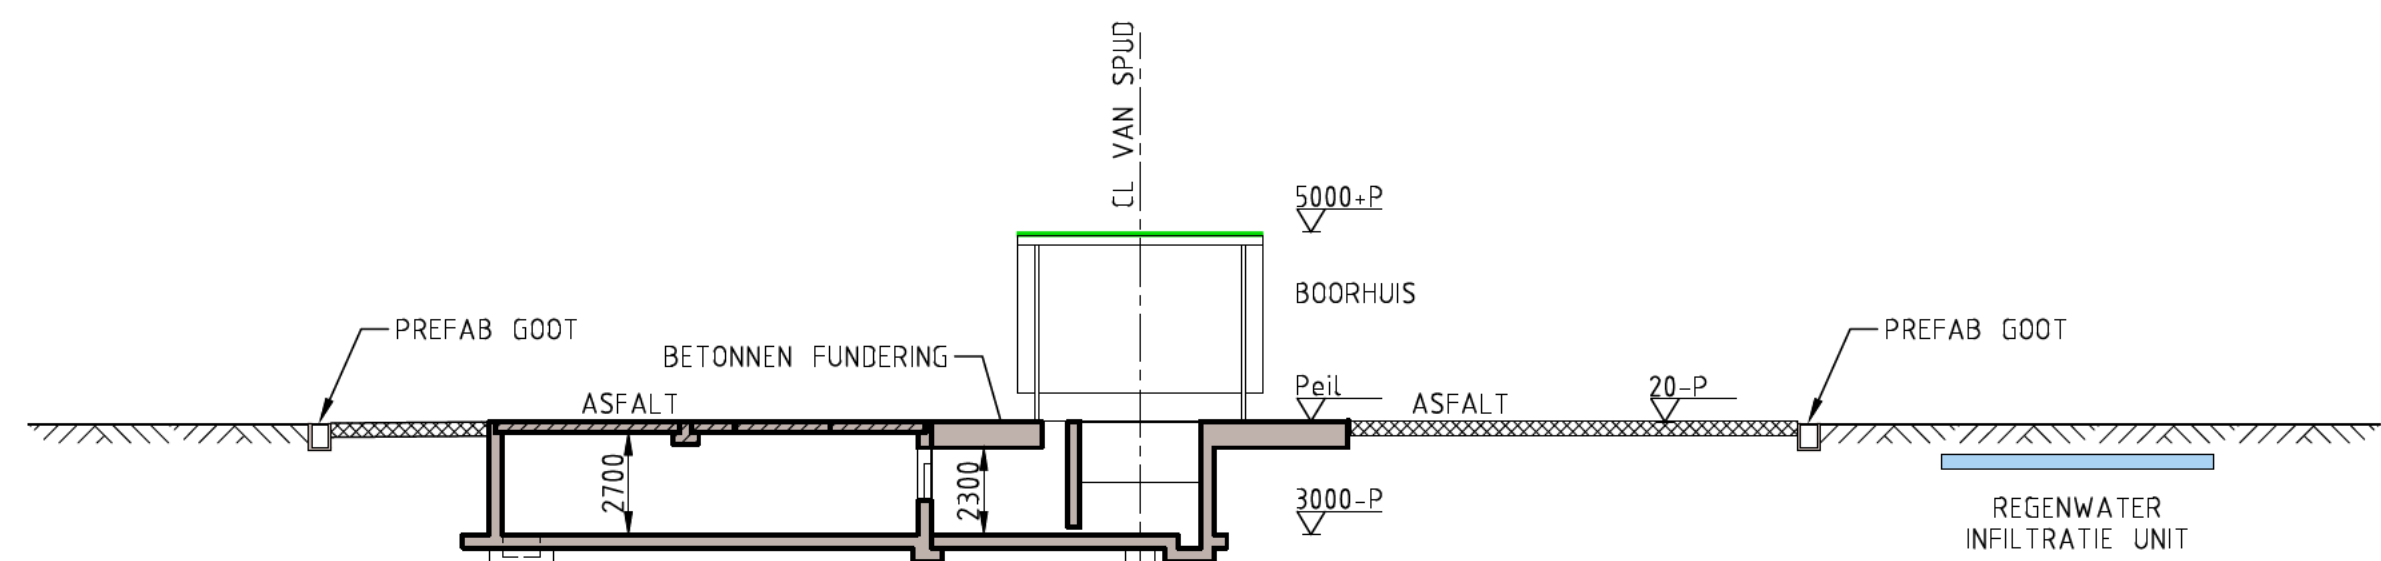

DOORSNEDE B-B
SCHAAL 1:200

SITUATIE

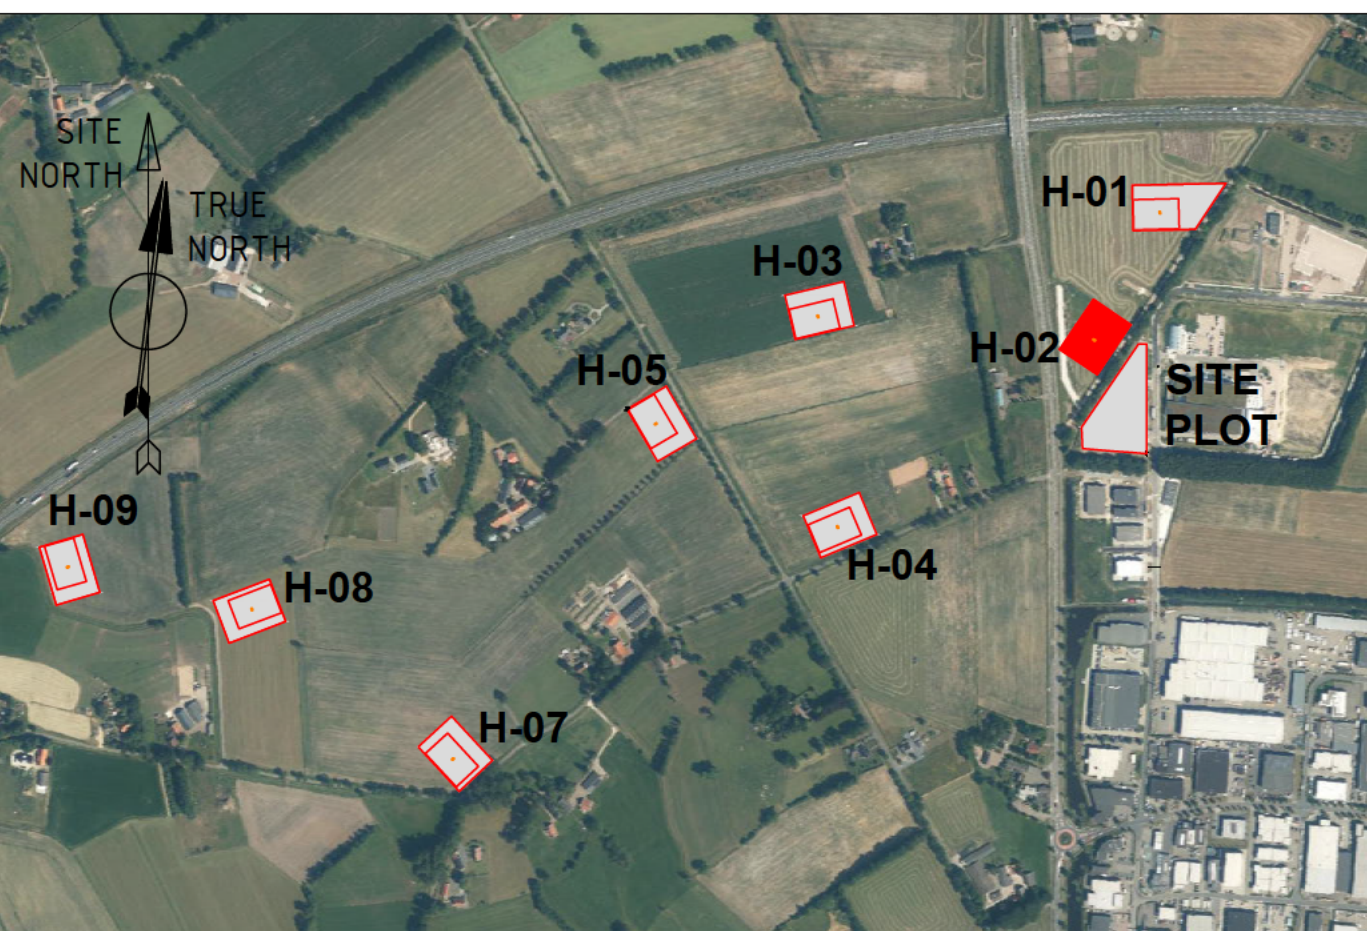

BODEMBESCHERMEDE VOORZIENINGEN

- ONDERGRONDSE TUNNEL VOOR SLUDGE-TANK, PIPING EN BEKABELING:
- BODEMBESCHERMEDE VLOEISTOFDICHTE VOORZIENING MET CERTIFICAAT
- BETONNEN FUNDERING VOOR BOORMAST INCL. BOORKELDER:
- BODEMBESCHERMEDE VLOEISTOFDICHTE VOORZIENING MET CERTIFICAAT
- ASFALT EN GOTE:
- BODEMBESCHERMEDE VLOEISTOFKERENDE VOORZIENING
- ONDERGRONDSE REGENWATER PUT:
- BODEMBESCHERMEDE VLOEISTOFKERENDE VOORZIENING

RENVOOI

- REGENWATER INFILTRATIE KRATTEN, ZIE OOK HIERONDER
- ASFALT
- BETON
- KUNSTBEPLANTING
- DAK EN GEVEL VOORZIEN VAN KUNSTBEPLANTING

WATER DRAINAGE

GRONDWATER NIJVO CONFORM STANTEC RAPPORT:
VERWACHT WATER NIJVO HOOGTE CA. 15 m ONDER MAANVELD.
TISEN WATERSCHAP:
OPSLAG VOLUME: 55 m³ / m²
VERHARD OPPERVLAK 60 x 40 = 2400 m²
OPSLAG VOLUME: 2400 x 0,055 = 132 m³
AANLEG DIEPTTE VAN INFILTRATIE KRATTEN 1200 mm ONDER MAANVELD, 1 LAAG
KRAT TYPE (WAVIN AQUAKEL) SIZE 1200 x 600 x 400 (kubm)
OPSLAG CAPACITEIT PER KRAT 275 LITERS
AANTAL KRATTEN 132.000 / 275 = 480 STUKS
VERSTI OPPERVLAK 480 x 12 x 0,6 = 346 m² (e.g. l x w = 48 x 7,2 m)

KLEUR- EN MATERIAALSTAAT BOORHUIS

	MATERIAAL	KLEUR	KLEUR CODE
DEUREN EN KOZIJNEN	METAAL	ANTHRACIET	RAL 7016
GEVELBEKLEDING	METALEN PLANKPROFIEL	ANTHRACIET	RAL 7016
DAK	KUNSTBEPLANTING	GRDEN	-
BOEIBOORD	METAAL	WIT	RAL 9010

KLEUR- EN MATERIAALSTAAT SUBSTATION E&I

	MATERIAAL	KLEUR	KLEUR CODE
GEVELBEKLEDING	METALEN PLANKPROFIEL	ANTHRACIET	RAL 7016
DEUREN EN KOZIJNEN	METAAL	ANTHRACIET	RAL 7016
DAK	KUNSTBEPLANTING	GRDEN	-
BOEIBOORD	METAAL	WIT	RAL 9010

KUNSTBEPLANTING OP ASFALT, BETONNEN FUNDERING, REGENWATER PUT EN TUNNEL

KADASTRALE INFORMATIE

WELL PAD	KADASTRALE GEMEENTE	SECTIE	NUMMER
H-02	HAAKSBERGEN	P	1597

Positie van spud H-02 (RD-coördinaten)
x / y : 247.545.581 / 466.561.879

Peil = t.o.c. rig fundering = +23,60 m NAP = 0 P

Worley		Worley Number: NR1038/C.01/0799 Client Number: 5.002.799					
C 2024-04-19 For Building Permit		5.1.2.0					
B 2023-09-22 For Building Permit							
A 2023-01-10 For Building Permit							
Rev	Issue Date	Revision Description	Prepared Checked Date Appr Prep Appr				
1	2024-04-19	Final design for building permit	1	1	1	1	
Title: WELL PAD H-02 NEW SITUATION GA PLAN AND SECTIONS		D		A		B	
Fast./Fact. dept.: Nobian Industrial Chemicals B.V. project: Brine Field Haaksbergen		D		A		B	
Scale: 1:200		D		A		B	
Nobian Industrial Chemicals B.V.		D		A		B	
© Nobian PD Box 25, 5500EC, Heugels, The Netherlands		D		A		B	
A0-5.002.799		D		A		B	