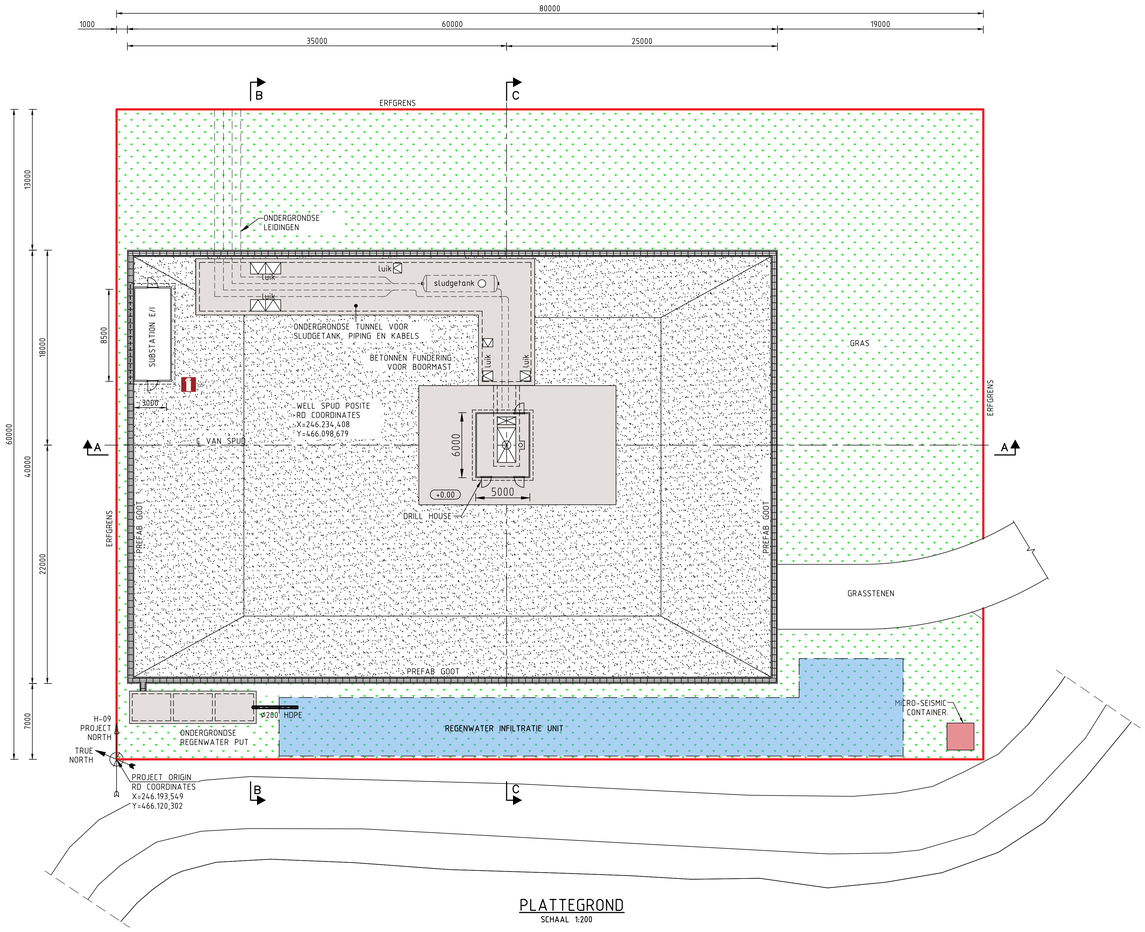

PLATTEGROND
SCHAAL 1:200

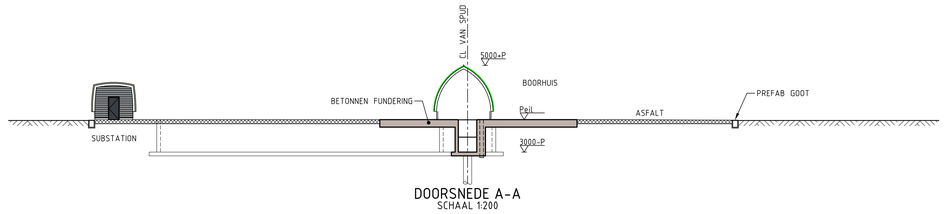

DOORSNEDE A-A
SCHAAL 1:200

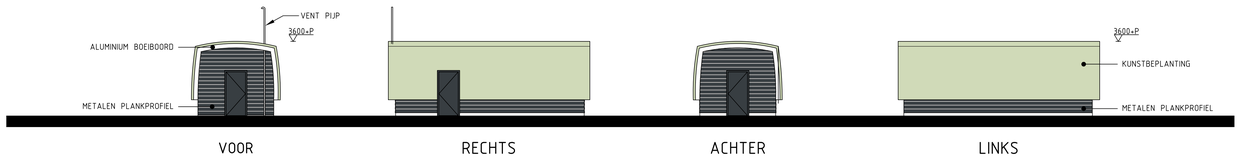

GEVEL AANZICHTEN VAN SUBSTATION E/I
SCHAAL 1:100

GEVEL AANZICHTEN VAN BOORHUIS
SCHAAL 1:100

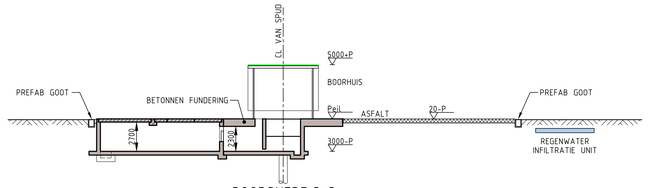

DOORSNEDE C-C
SCHAAL 1:200

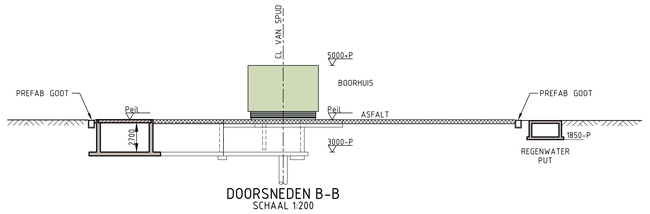

DOORSNEDEN B-B
SCHAAL 1:200

KEY PLAN

BODEMBESCHERMENDE VOORZIENINGEN

ONDERGRONDSE TUNNEL VOOR SLUDGETANK, PIPING EN BEKABELING:
- BODEMBESCHERMENDE VLOEISTOFDICHTE VOORZIENING MET CERTIFICAAT

BETONNEN FUNDERING VOOR BOORMAST INCL. BOORKELDER:
- BODEMBESCHERMENDE VLOEISTOFDICHTE VOORZIENING MET CERTIFICAAT

ASFALT EN GOTEN:
- BODEMBESCHERMENDE VLOEISTOFKERENDE VOORZIENING

ONDERGRONDSE REGENWATER PUT:
- BODEMBESCHERMENDE VLOEISTOFKERENDE VOORZIENING

RENVOOI

- REGENWATER INFILTRATIE KRATTEN, ZIE OOK HIERONDER
- ASFALT
- BETON
- KUNSTBEPLANTING
- DAK EN GEVEL VOORZIEN VAN KUNSTBEPLANTING

WATER DRAINAGE

GRONDWATER NIVO CONFORM STANTEC RAPORT.
VERWACHT WATER NIVO HOOGTE CA. 1,5 m ONDER MAAIVELD.

EISEN WATERSCHAP:
OPSLAG VOLUME 55 mm / m2
VERHARD OPPERVLAK 60 x 40 = 2400 m2
OPSLAG VOLUME 2400 x 0,055 = 132 m3
AANLEG DIEPTE VAN INFILTRATIE KRATTEN 1200 mm ONDER MAAIVELD, 1 LAAG

KRAT TYPE (WAVIN AQUACELL) SIZE 1200 x 600 x 400 (lxbxh)
OPSLAG CAPACITEIT PER KRAT 275 LITERS
AANTAL KRATTEN 132.000 / 275 = 480 STUKS
VEREIST OPPERVLAK 480 x 1,2 x 0,6 = 346 m2 (e.g. l x w = 48 x 7,2 m)

KLEUR- EN MATERIAALSTAAT BOORHUIS

	MATERIAAL	KLEUR	KLEUR KODE
DEUREN EN KOZIJNEN	METAAL	ANTHRACIET	RAL 7016
GEVELBEKLEDING	METALEN PLANKPROFIEL	ANTHRACIET	RAL 7016
DAK	KUNSTBEPLANTING	GROEN	-
BOEIBOORD	METAAL	WIT	RAL 9010

KLEUR- EN MATERIAALSTAAT SUBSTATION E&I

	MATERIAAL	KLEUR	KLEUR KODE
GEVELBEKLEDING	METALEN PLANKPROFIEL	ANTHRACIET	RAL 7016
DEUREN EN KOZIJNEN	METAAL	ANTHRACIET	RAL 7016
DAK	KUNSTBEPLANTING	GROEN	-
BOEIBOORD	METAAL	WIT	RAL 9010

KUNSTBEPLANTING OP ASFALT, BETONNEN FUNDERING, REGENWATER PUT EN TUNNEL

KADASTRALE INFORMATIE

WELL PAD	KADASTRALE GEMEENTE	SECTIE	NUMMER
H-09	HAAKSBERGEN	0	2030

Positie van spud H-09 (RD-coordinaten)
x / y : 246.234,408 / 466.098,679

Peil = t.o.c. rig fundering = +22.30 m NAP = 0 P

Worley
energy | chemicals | resources

Worley Number: NR1038/C.01/0805
Client Number: 5.002.805

5.1.2.e

Rev.	Issue Date	Revision Description	Prepared by	Checked by	Esti. Appr by	Proj.Appr by
C	2024-04-19	For Building permit				
B	2023-09-22	For Building Permit				
A	2023-01-10	For Building Permit				

fact. no. | tst. dpt | processpr./unit | itemcode/tag no. | project no. | size A | higher reference doc. no. | part no.

Title: WELL PAD H-09 NEW SITUATION
GA PLAN AND SECTIONS

fact./fact. dept: Nobian Industrial Chemicals B.V.
project: Brine Field Haaksbergen

scale 1:200 | dimensions in mm | Am. proj. | separate portrait No | doc. type | stbr. | location doc. no.

Nobian Industrial Chemicals B.V.
© Nobian PO Box 71, 7550AE Hengelo, The Netherlands

size A0 | doc. no. 5.002.805 | sh. 1

D C B A

rev. | date | by | dept | chd

Autodesk AS-Proj 2020.0(27.10.08)

94-04 AC2020/BASE2020N

57.16.39 E