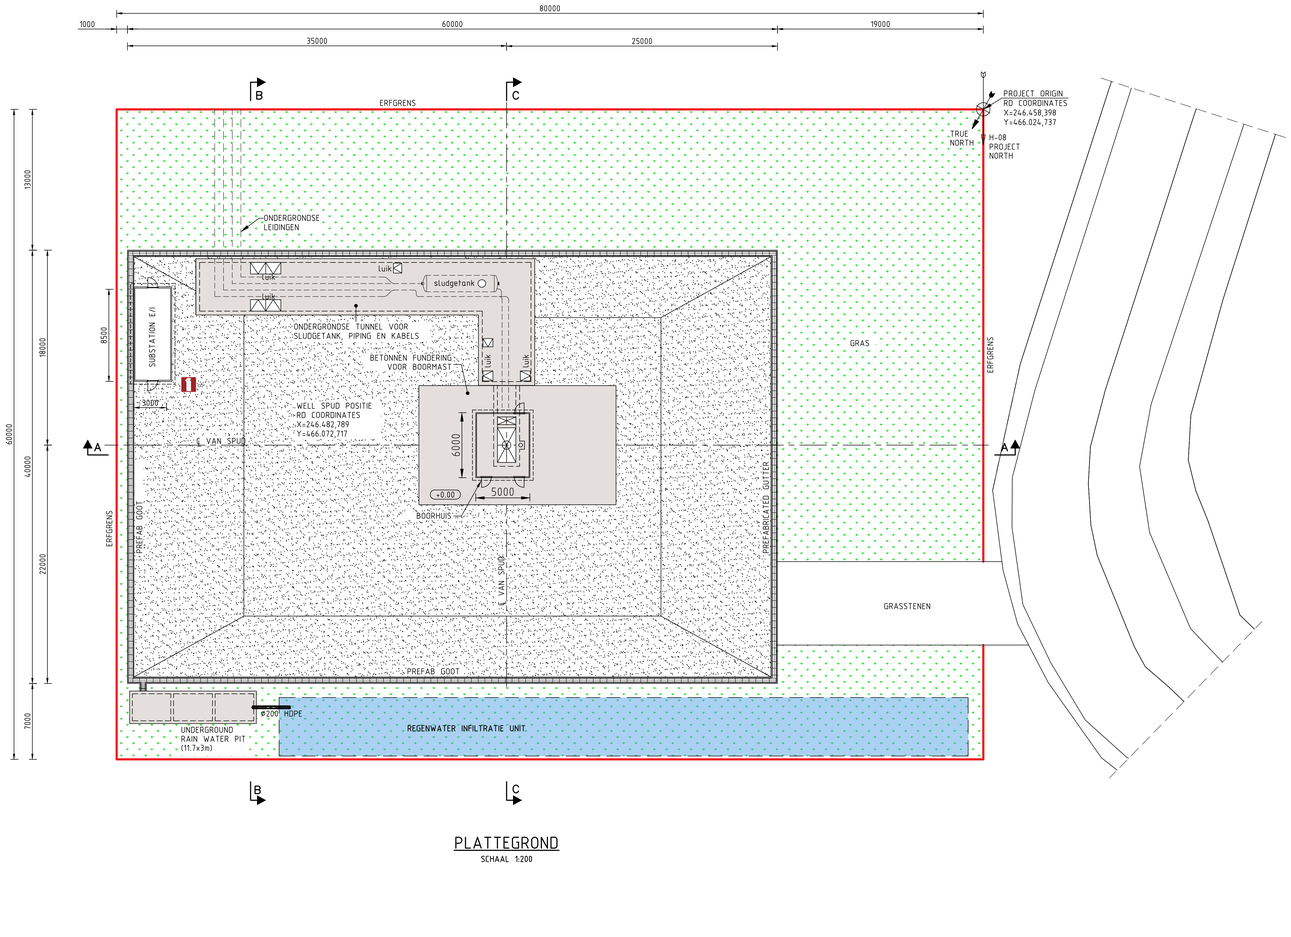

PLATTEGROND
SCHAAL 1:200

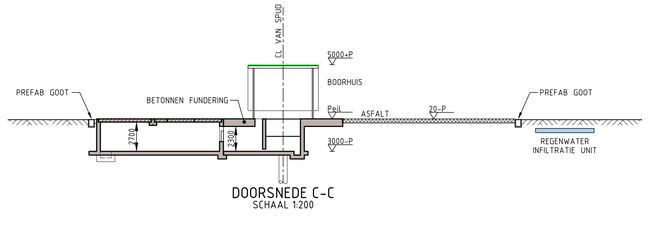

DOORSNEDE C-C
SCHAAL 1:200

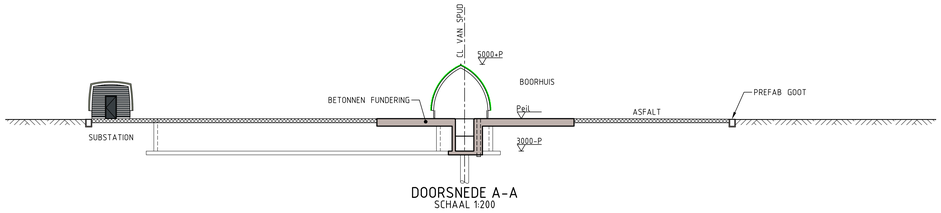

DOORSNEDE A-A
SCHAAL 1:200

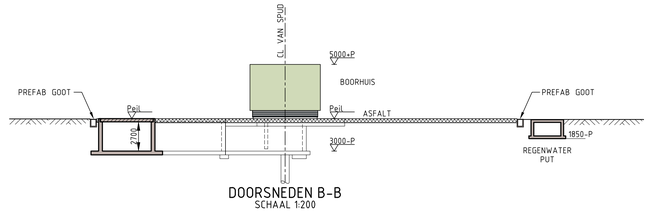

DOORSNEDEN B-B
SCHAAL 1:200

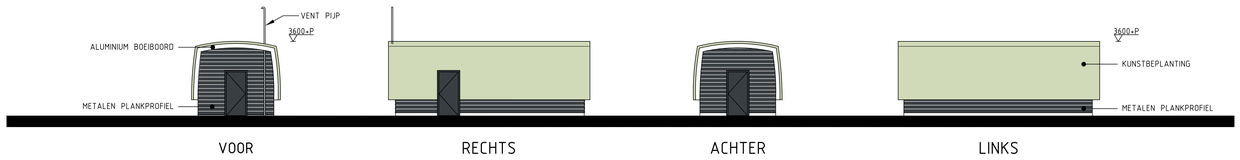

GEVEL AANZICHTEN VAN SUBSTATION E/I
SCHAAL 1:100

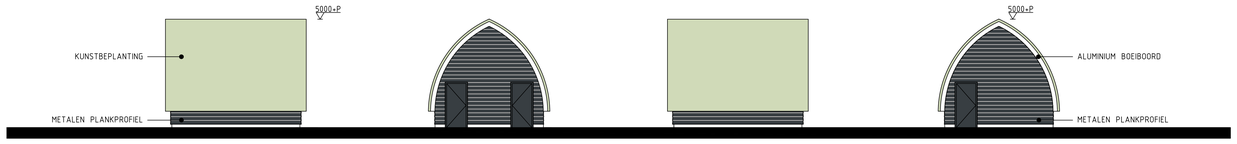

GEVEL AANZICHTEN VAN BOORHUIS
SCHAAL 1:100

KEY PLAN

BODEMBESCHERMENDE VOORZIENINGEN

ONDERGRONDSE TUNNEL VOOR SLUDGETANK, PIPING EN BEKABELING:
- BODEMBESCHERMENDE VLOEISTOFDICHTE VOORZIENING MET CERTIFICAAT

BETONNEN FUNDERING VOOR BOORMAST INCL. BOORKELDER:
- BODEMBESCHERMENDE VLOEISTOFDICHTE VOORZIENING MET CERTIFICAAT

ASFALT EN GOTEN:
- BODEMBESCHERMENDE VLOEISTOFKERENDE VOORZIENING

ONDERGRONDSE REGENWATER PUT:
- BODEMBESCHERMENDE VLOEISTOFKERENDE VOORZIENING

RENVOOI

- REGENWATER INFILTRATIE KRATTEN, ZIE OOK HIERONDER
- ASFALT
- BETON
- KUNSTBEPLANTING
- DAK EN GEVEL VOORZIEN VAN KUNSTBEPLANTING

WATER DRAINAGE

GRONDWATER NIVO CONFORM STANTEC RAPORT.
VERWACHT WATER NIVO HOOGTE CA. 1,5 m ONDER MAAIVELD.

EISEN WATERSCHAP:
OPSLAG VOLUME 55 mm / m2
VERHARD OPPERVLAK 60 x 40 = 2400 m2
OPSLAG VOLUME 2400 x 0,055 = 132 m3
AANLEG DIEPTE VAN INFILTRATIE KRATTEN 1200 mm ONDER MAAIVELD, 1 LAAG

KRAT TYPE (WAVIN AQUACELL) SIZE 1200 x 600 x 400 (lxbxh)
OPSLAG CAPACITEIT PER KRAT 275 LITERS
AANTAL KRATTEN 132.000 / 275 = 480 STUKS
VEREIST OPPERVLAK 480 x 1,2 x 0,6 = 346 m2 (e.g. l x w = 48 x 7,2 m)

KLEUR- EN MATERIAALSTAAT BOORHUIS

	MATERIAAL	KLEUR	KLEUR KODE
DEUREN EN KOZIJNEN	METAAL	ANTHRACIET	RAL 7016
GEVELBEKLEDING	METALEN PLANKPROFIEL	ANTHRACIET	RAL 7016
DAK	KUNSTBEPLANTING	GROEN	-
BOEIBOORD	METAAL	WIT	RAL 9010

KLEUR- EN MATERIAALSTAAT SUBSTATION E&I

	MATERIAAL	KLEUR	KLEUR KODE
GEVELBEKLEDING	METALEN PLANKPROFIEL	ANTHRACIET	RAL 7016
DEUREN EN KOZIJNEN	METAAL	ANTHRACIET	RAL 7016
DAK	KUNSTBEPLANTING	GROEN	-
BOEIBOORD	METAAL	WIT	RAL 9010

KUNSTBEPLANTING OP ASFALT, BETONNEN FUNDERING, REGENWATER PUT EN TUNNEL

KADASTRALE INFORMATIE

WELL PAD	KADASTRALE GEMEENTE	SECTIE	NUMMER
H-08	HAAKSBERGEN	0	2267 & 566

Positie van spud H-08 (RD-coordinaten)
x / y :246.482,789 / 466.072,717

Peil = t.o.c. rig fundering = +23.20 m NAP = 0 P

Worley
energy | chemicals | resources

Worley Number: NR1038/C.01/0804
Client Number: 5.002.804

Rev.	Issue Date	Revison Description	Prepared by	Checked by	Dsc Appr by	Proj Appr by
C	2024-04-19	For Building Permit				
B	2023-09-22	For Building Permit				
A	2023-01-10	For Building Permit				

5.1.2.40

fact. no. | tst. ap | → processp./-unit | → itemcode/tag no. | project no. | A | size | higher reference doc. no. | part no.

Title: WELL PAD H-08 NEW SITUATION GA PLAN AND SECTIONS

fact./fact. dept: Nobian Industrial Chemicals B.V.
project: Brine Field Haaksbergen

scale	dimensions in	Am. proj.	separate portrait	doc. type	abbr.
1:200	mm		No		

section doc. no.

rev.	date	by	dept	chk'd
D				
C				
B				
A				
-				

NOBIAN Nobian Industrial Chemicals B.V.
© Nobian PO Box 25, 7550AE Hengelo, The Netherlands

size A0 | doc. no. A0-5.002.804 | sh. 1

96-04 AC2020/BASE2020N

Tekenen A3-A4 | 2023.01.27 15:58

57.16.39 E