


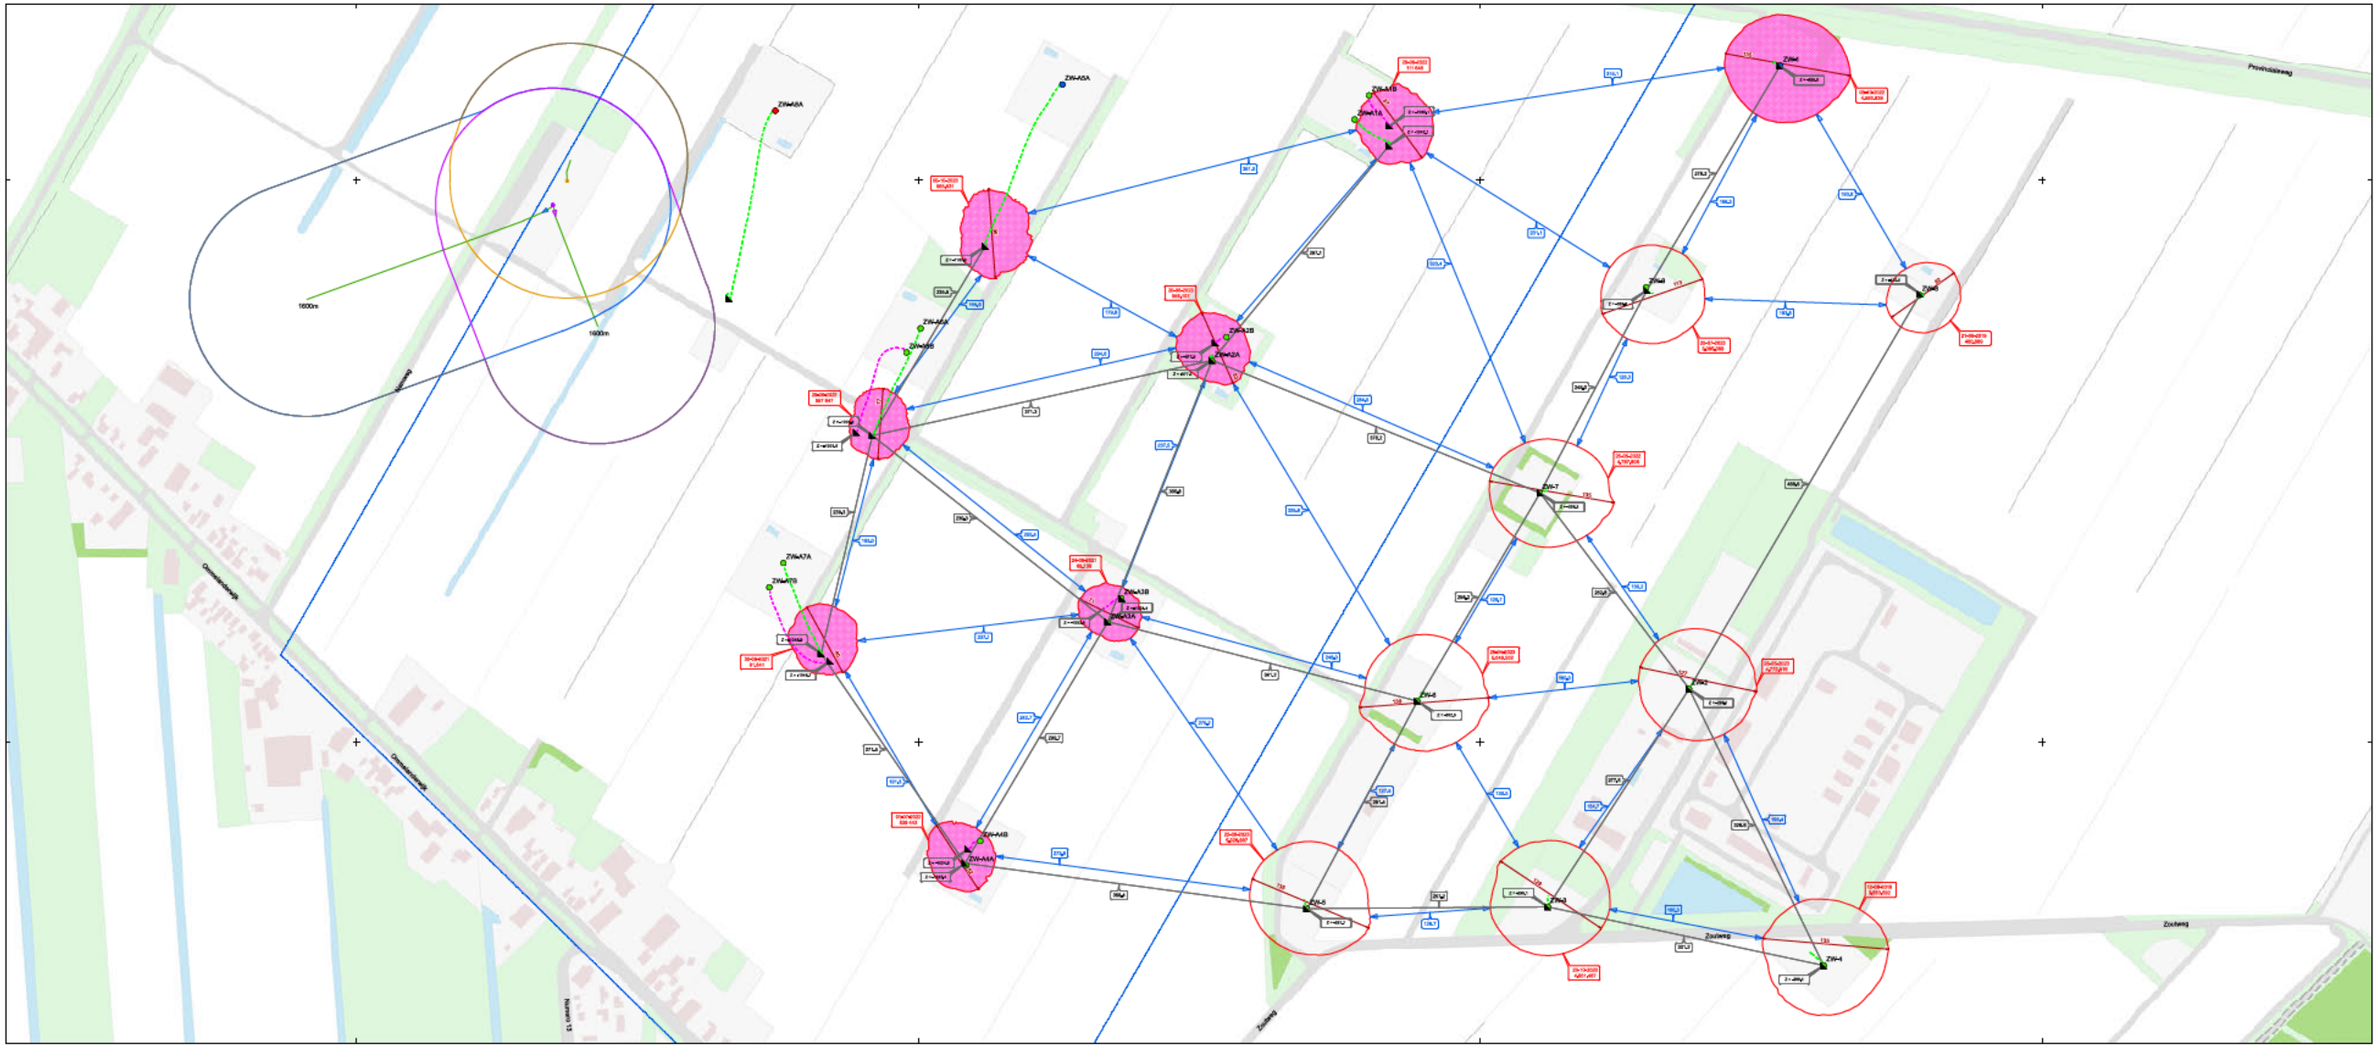


## Legenda

- Caverne niet in gebruik voor pekelwinning
- Maxcontour laatste meting
- 5m3e3/t10 33,21% — Datum van de laatste meting + holruimte volume in m³
- 2k-1691J — Diepte casingshoe in meters t.o.v. NAP
- 38ALJ — Afstand casingshoe-casingshoe 13 3/8" in meters
- 50LJ — Minimale pijlerbreedte op basis van maxcontouren in meters
- Producing/Injecting
- Observing
- Completed to well
- Casingshoe
- Holruimtediameter in meters
- Afwijkingsdiagram B-boringen aardgasbuffer
- Afwijkingsdiagram
- Verbindingslijn casingshoe-casingshoe 13 3/8" Cemented Casing
- Minimale pijlerbreedte op basis van maxcontouren
- Maxcontour ANV-1 tot 1600m (Rveiligheidspijler = 125 m)
- Maxcontour ANV-2 tot 1600m (Rveiligheidspijler = 125 m)
- Maxcontour ANV-2A tot 1600m (Rveiligheidspijler = 125 m)
- Cumulatieve Maxcontour Anerveen
- Opslagvergunning Zuidwending

N

NOBIAN

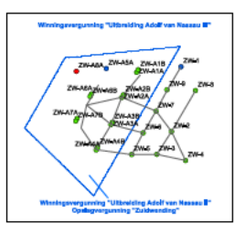0 100 200 400 m

| Spuiden en Schoen 13 3/8" Cemented Casing - Coördinaten | | | | | |
|---|---|---|---|---|---|
| | Spuiden | | Schoen 13 3/8" Cemented Casing | | |
| Boring | X | Y | X | Y | ZD (t.o.v. NAP) |
| ZW-1 | 258720,60 | 566122,10 | 258720,00 | 566121,90 | +298,87 |
| ZW-2 | 258022,90 | 567456,60 | 258022,90 | 567456,60 | +299,11 |
| ZW-3 | 258472,00 | 567223,60 | 258472,00 | 567223,60 | +299,05 |
| ZW-4 | 258766,60 | 567161,00 | 258766,60 | 567161,00 | +299,38 |
| ZW-5 | 258214,80 | 567221,50 | 258214,80 | 567221,50 | -297,71 |
| ZW-6 | 258332,70 | 567443,20 | 258332,90 | 567443,40 | -302,47 |
| ZW-7 | 258463,70 | 567665,70 | 258464,00 | 567665,80 | -298,25 |
| ZW-8 | 258869,00 | 567877,20 | 258869,80 | 567878,60 | -422,54 |
| ZW-9 | 258977,30 | 567885,60 | 258978,20 | 567882,80 | +369,79 |
| A1A | 258265,90 | 566064,90 | 258302,40 | 566036,90 | +1047,10 |
| A1B | 258281,40 | 566090,70 | 258303,20 | 566058,20 | +1060,10 |
| A2A | 258113,50 | 567936,90 | 258113,40 | 567807,70 | +977,46 |
| A2B | 258128,90 | 567832,40 | 258117,00 | 567826,10 | +997,46 |
| A3A | 258031,70 | 567527,40 | 258002,40 | 567526,20 | -1004,38 |
| A3B | 258016,80 | 567553,30 | 257997,70 | 567541,80 | -1003,38 |
| A4A | 257851,00 | 567268,00 | 257842,70 | 567270,30 | -1025,44 |
| A4B | 257866,10 | 567294,00 | 257852,90 | 567285,30 | -1024,94 |
| A5A | 257802,20 | 567841,80 | 257790,90 | 567727,10 | +1001,23 |
| A8B | 257787,20 | 567815,90 | 257755,70 | 567730,70 | +1001,90 |
| A7A | 257655,90 | 567930,80 | 257666,00 | 567484,20 | +1048,87 |
| A7B | 257640,80 | 567954,80 | 257705,50 | 567485,90 | +1046,70 |
| A8A | 257853,60 | 569102,40 | 257871,20 | 567926,60 | +1105,30 |
| A8A | 257861,70 | 569099,80 | 257613,20 | 567866,20 | -1216,40 |

| NR | DATUM | WIJZIGING | GET. |
|---|---|---|---|
| J | 13012014 | Meting A1+A5+a7(3X)+ZW2+ZW5+ZW6 verwerkt | Arn. |
| K | 10102014 | Meting A1+A3A+A5+A8A+ZW3+ZW4+ZW7+ZW8+ZW9 verwerkt. | Arn. |
| L | 24012018 | Meting ZW1 verwerkt | Arn. |
| M | 05032019 | Meting ZW2+ZW5+ZW6+ZW7 verwerkt | Arn. |
| N | 07022020 | Meting ZW3+ZW4+ZW8+ZW9+ZWA1A+ZWA1B+ZWA5 | Arn. |
| O | 28032021 | Meting A1B verwerkt | Arn. |
| P | 29032022 | Meting A5A verwerkt | Arn. |
| Q | 01052023 | Meting ZW1, ZWA5A en ZW7 verwerkt | Arn. |
| R | 20032024 | Meting ZW-2, ZW-3, ZW-5, ZW-6, ZW-8 en ZW-A5A verwerkt | Arn. |

OPDRACHTGEVER
Nobian Industrial Chemicals

PROJECTOMSCHRIJVING
Basisgegevens holruimtemetingen
Winningsvergunningen "Uitbreiding Adolf van Nassau II&III"
Opslagvergunning "Zuidwending"
Boorterrein Zuidwending
Peildatum sonarmetingen: 23 oktober 2023

KAARTTITEL
Hoofdkaart operators

KAARTNUMMER
P55.20.10/907

JOB SOFTWARE 5.1
PROJECTLEGGER 5.1.
DATUM 27-03-2024
SCHAAL 1:2,500
FORMAAT 105.1 x 59.4 cm
BLAD IN BLADEN 1 van 1
STATUS Definitief
WIJZIGING R
www.anteagroup.nl

anteagroup