


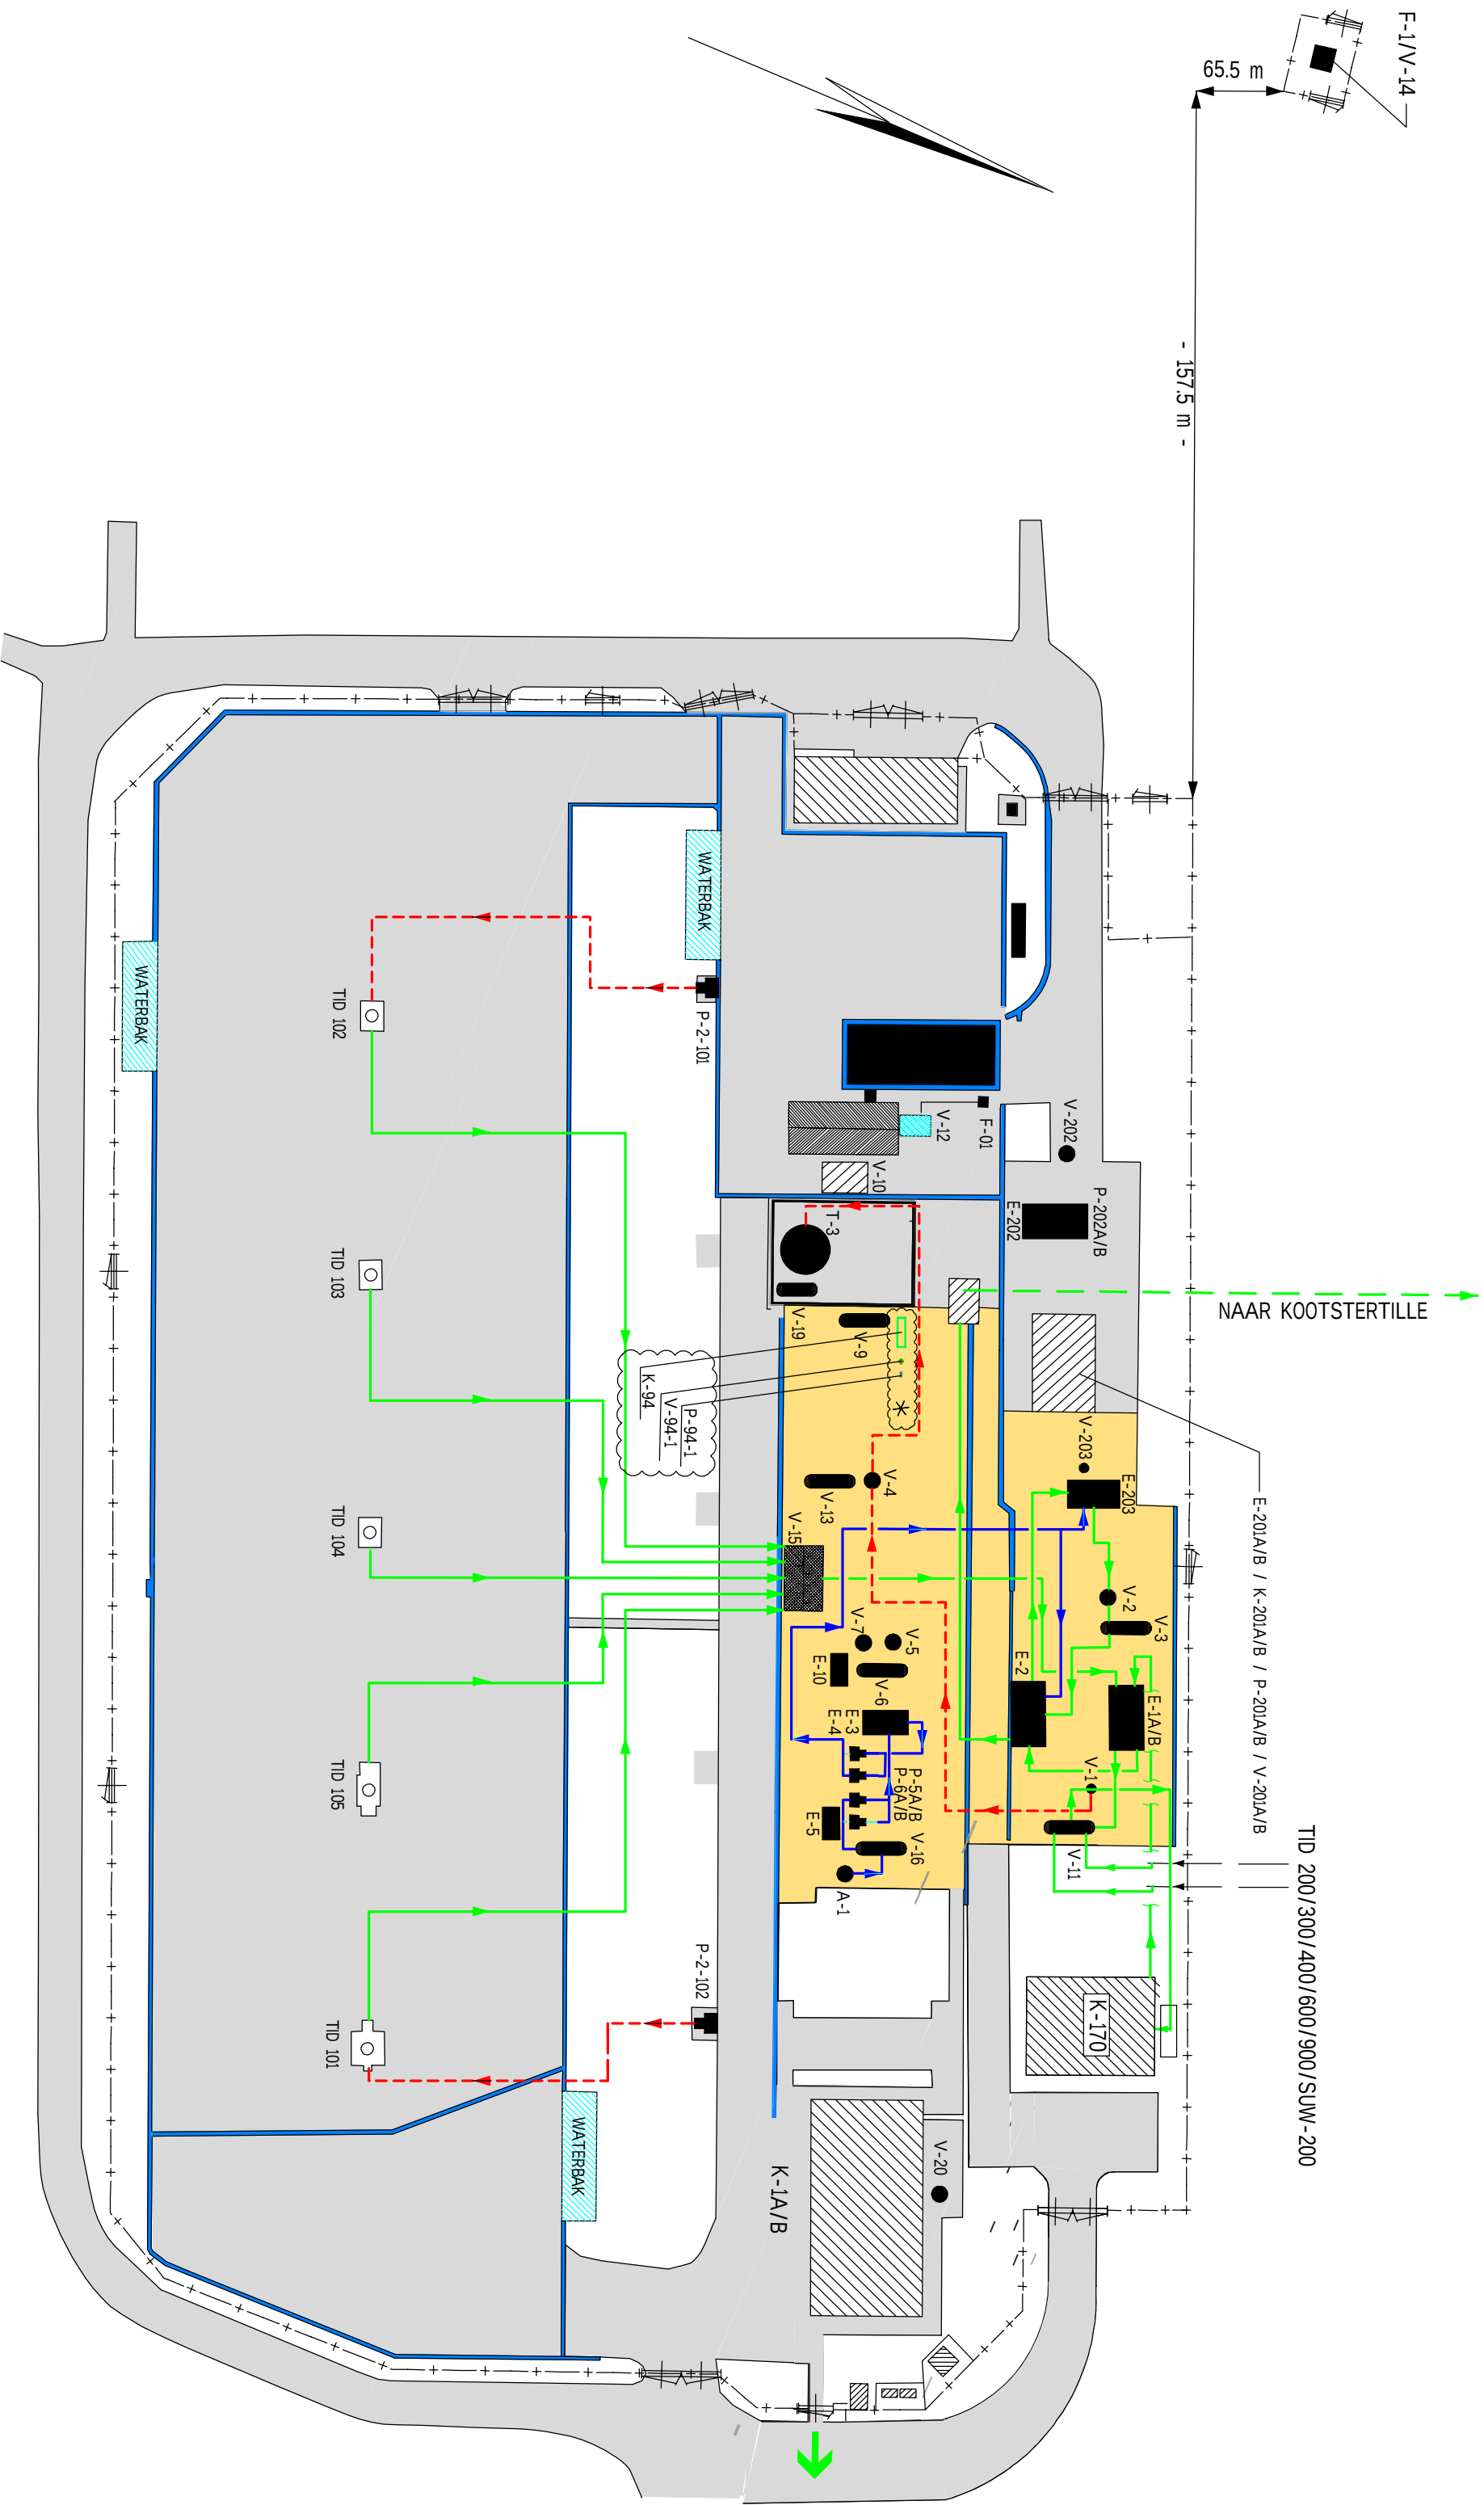

VERKLARING DER TEKENS:

- Hekwerk
 - Goot
 - Gasleidingen
 - Condensaat/Waterleidingen
 - Vloeistofleidingen (Glycol)
 - Vloeistofleidingen (overig)
- Vapor compression TID-100



Noot: Installatieonderdelen NIET op schaal.

Rev.	Omschrijving	Gewijzigd	VERMILION ENERGY	
0	ORIGINEEL	22-09-2011	PROCESSCHEMA (OP HOOFDLINIEN) Reguliere omgevingsvergunning WABO LOCATIE TIETJERKSTERADEEL-100 Schaal 1 : 1000	
1	UPDATE AANVR. VERGUNNING	28-06-2019		
			Projectie sys.: RD	Datum : 22-09-2011
			Get. GBSI	Rev. : 1
			Tekeningnr.: EP201109215997003	
			Bijlage : 2B	