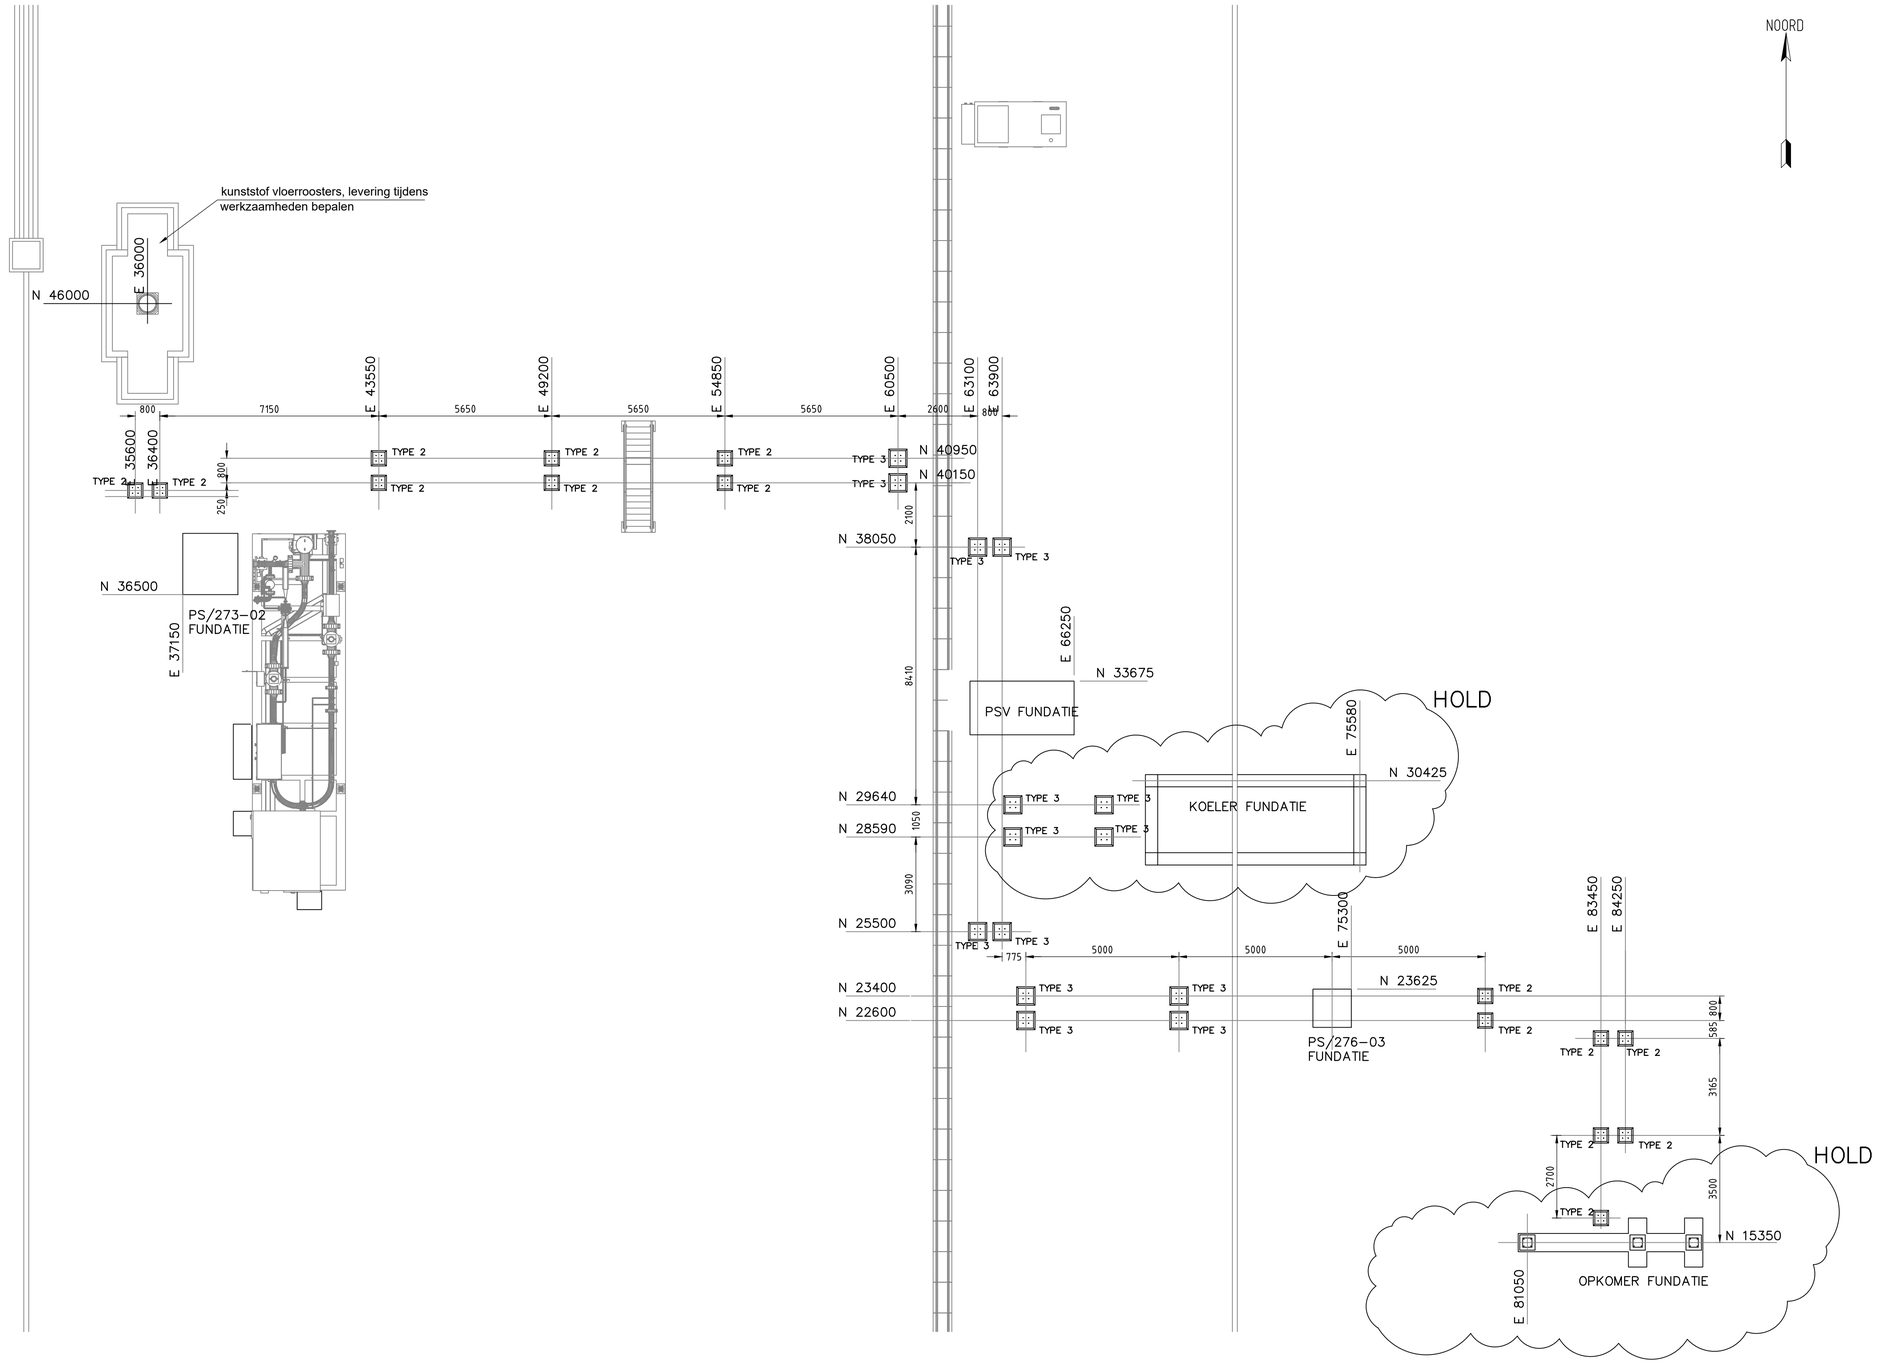

ALGEMENE OPMERKINGEN

INDIEN NIET ANDERS AANGEGEVEN
- PEIL = 0.000 = 2,155 m+ N.A.P.
  (rechterbovenhoek put WRF-2, 2020)
- ALLE MAATVOERING IN mm
- ALLE HOOGTEMATEN IN mm T.O.V. PEIL = 0.000
- ALLE MATEN IN HET WERK CONTROLEREN

- VOOR OVERIGE OPMERKINGEN ZIE:
  - ■ ONDER
  - ☐ ZIE BLAD 1 VAN ....
  - ☐ ZIE TEKENING TEBODIN

BELASTINGEN EN VERVORMINGEN VOLGENS NEN-EN-1991

- ■ DE AANNEMER IS VERANTWOORDELIJK VOOR DE DETAIL-ENGINEERING VAN DE CONSTRUCTIE
- ■ DE AANNEMER IS VERANTWOORDELIJK VOOR DE STABILITEIT VAN DE CONSTRUCTIE TIJDENS DE BOUWFASE

NAAST DE GELDENDE BESTEKBEPALINGEN DIENEN ALLE DOOR DE AANNEMER GEMAAKTE WERKTEKENINGEN EN BEREKENINGEN IN 2-VOUD VOOR DE AANVANG VAN DE MONTAGE TE WORDEN OVERLEGD AAN:

TEBODIN TEBODIN NETHERLANDS B.V.

VAN DEZE TEKENING MAG NIET GEMETEN WORDEN !!

BETONCONSTRUCTIE

- STORTVOEGEN TE BEPALEN DOOR AANNEMER I.O.M. HOOFDCONSTRUCTEUR
- WAPENING T.P.V. SPARINGEN DOORKNIPPEN, WEGGEKNIPTE WAPENING MET VOLDOENDE LASLENGTE BIJLEGGEN
- VOOR ALLE IN HET ZICHT BLIJVENDE HOEKEN EEN VELLINGKANT 20x20mm TOEPASSEN
- WAPENING TER PLAATSE VAN BALKEINDEN OMZETTEN EN MINIMAAL 300mm VERANKEREN
  FLANKWAPENING TER PLAATSE VAN BALKEINDEN HORIZONTAAL OMZETTEN EN MINIMAAL 300mm VERANKEREN

BETONSTERKTEKLASSE:	C30/37 (t.a.a.)	CHEM. AANTASTING:	XA2 / XC4 / XD3	UITVOERING VOLGENS:	
WERKVLOER:	C12/15 (50mm)	MILIEUKLASSE:	XC0	NEN-EN 206-1:2014	
OVERIGE OPMERKINGEN:	-			NEN 8005:2014	
	-			NEN-EN 1992	
	-			NEN-EN 13670	

MILIEUKLASSEN EN DEKKING(EN)

ONDERDEEL	PLAATS	VAN TOEPASSING ZIJNDE MILIEUKLASSEN	DEKKING (mm)
VLOER	ONDER	- / -	-
	OVERIGE	- / -	-
BALK / KOLOM	ONDER	XA3 / XC4	40
	OVERIGE	XA3 / XC4	40

REFERENTIE TEKENINGEN

TITEL	TEKENING NUMMER
Fundatietekening - ACHE-koeler	TL-202005202989-000-0002
Fundatietekening - Opkomer	TL-202005202989-000-0003
Fundatietekening - PSV & Pipe supports	TL-202005202989-000-0004
Fundatietekening - Palenplan Overzicht	TL-202005202989-000-0005

COMPLETELY NEW FOR ORP-03085

RELEASED FOR CONSTRUCTION
TEBODIN

ORP-03085 | 0-2 | 10-07-20

DRAWN BY: AAHJ
CHECKED BY: MWRT

NOTES:

ISSUE REV	DD	MM	YYYY	DWG. STATUS	REVISION DESCRIPTION	DRAWN BY	CHECKED BY	APPROVED BY
C								
B								
A								
0-1	XX	YY	2020	·	ORIGINAL: VOOR COMMENTAAR	AAHJ	MWRT	

REVISION DATE

REQUISITION NR:		CAD VERSION: E3D/ AUTOCAD 2017	SCALE 1: 100
ENGINEERED BY:	Bilfinger Tebodin	VENDOR NAME:	VENDOR DWG NR.

This document is confidential. The copyright is vested in Nederlandse Aardolie Maatschappij B.V., Assen, the Netherlands. All rights reserved. Neither the whole nor any part of this document may be disclosed to any third party or reproduced, stored in any retrieval system or transmitted in any form or by any means (electronic, mechanical, reprographic, recording or otherwise) without the prior written consent of the copyright owner. 1995.

NAM Nederlandse Aardolie Mij. B.V. Assen

TITLE: Fundatietekening Overzicht

LOCATION	DISCIPLINE CODE	DOCUMENT CODE
WRF	3	

DRAWING CLASS	DRAWING NR-SECTION NR-SHEET NR	REVISION
T L	202005202989-000-001	0-1