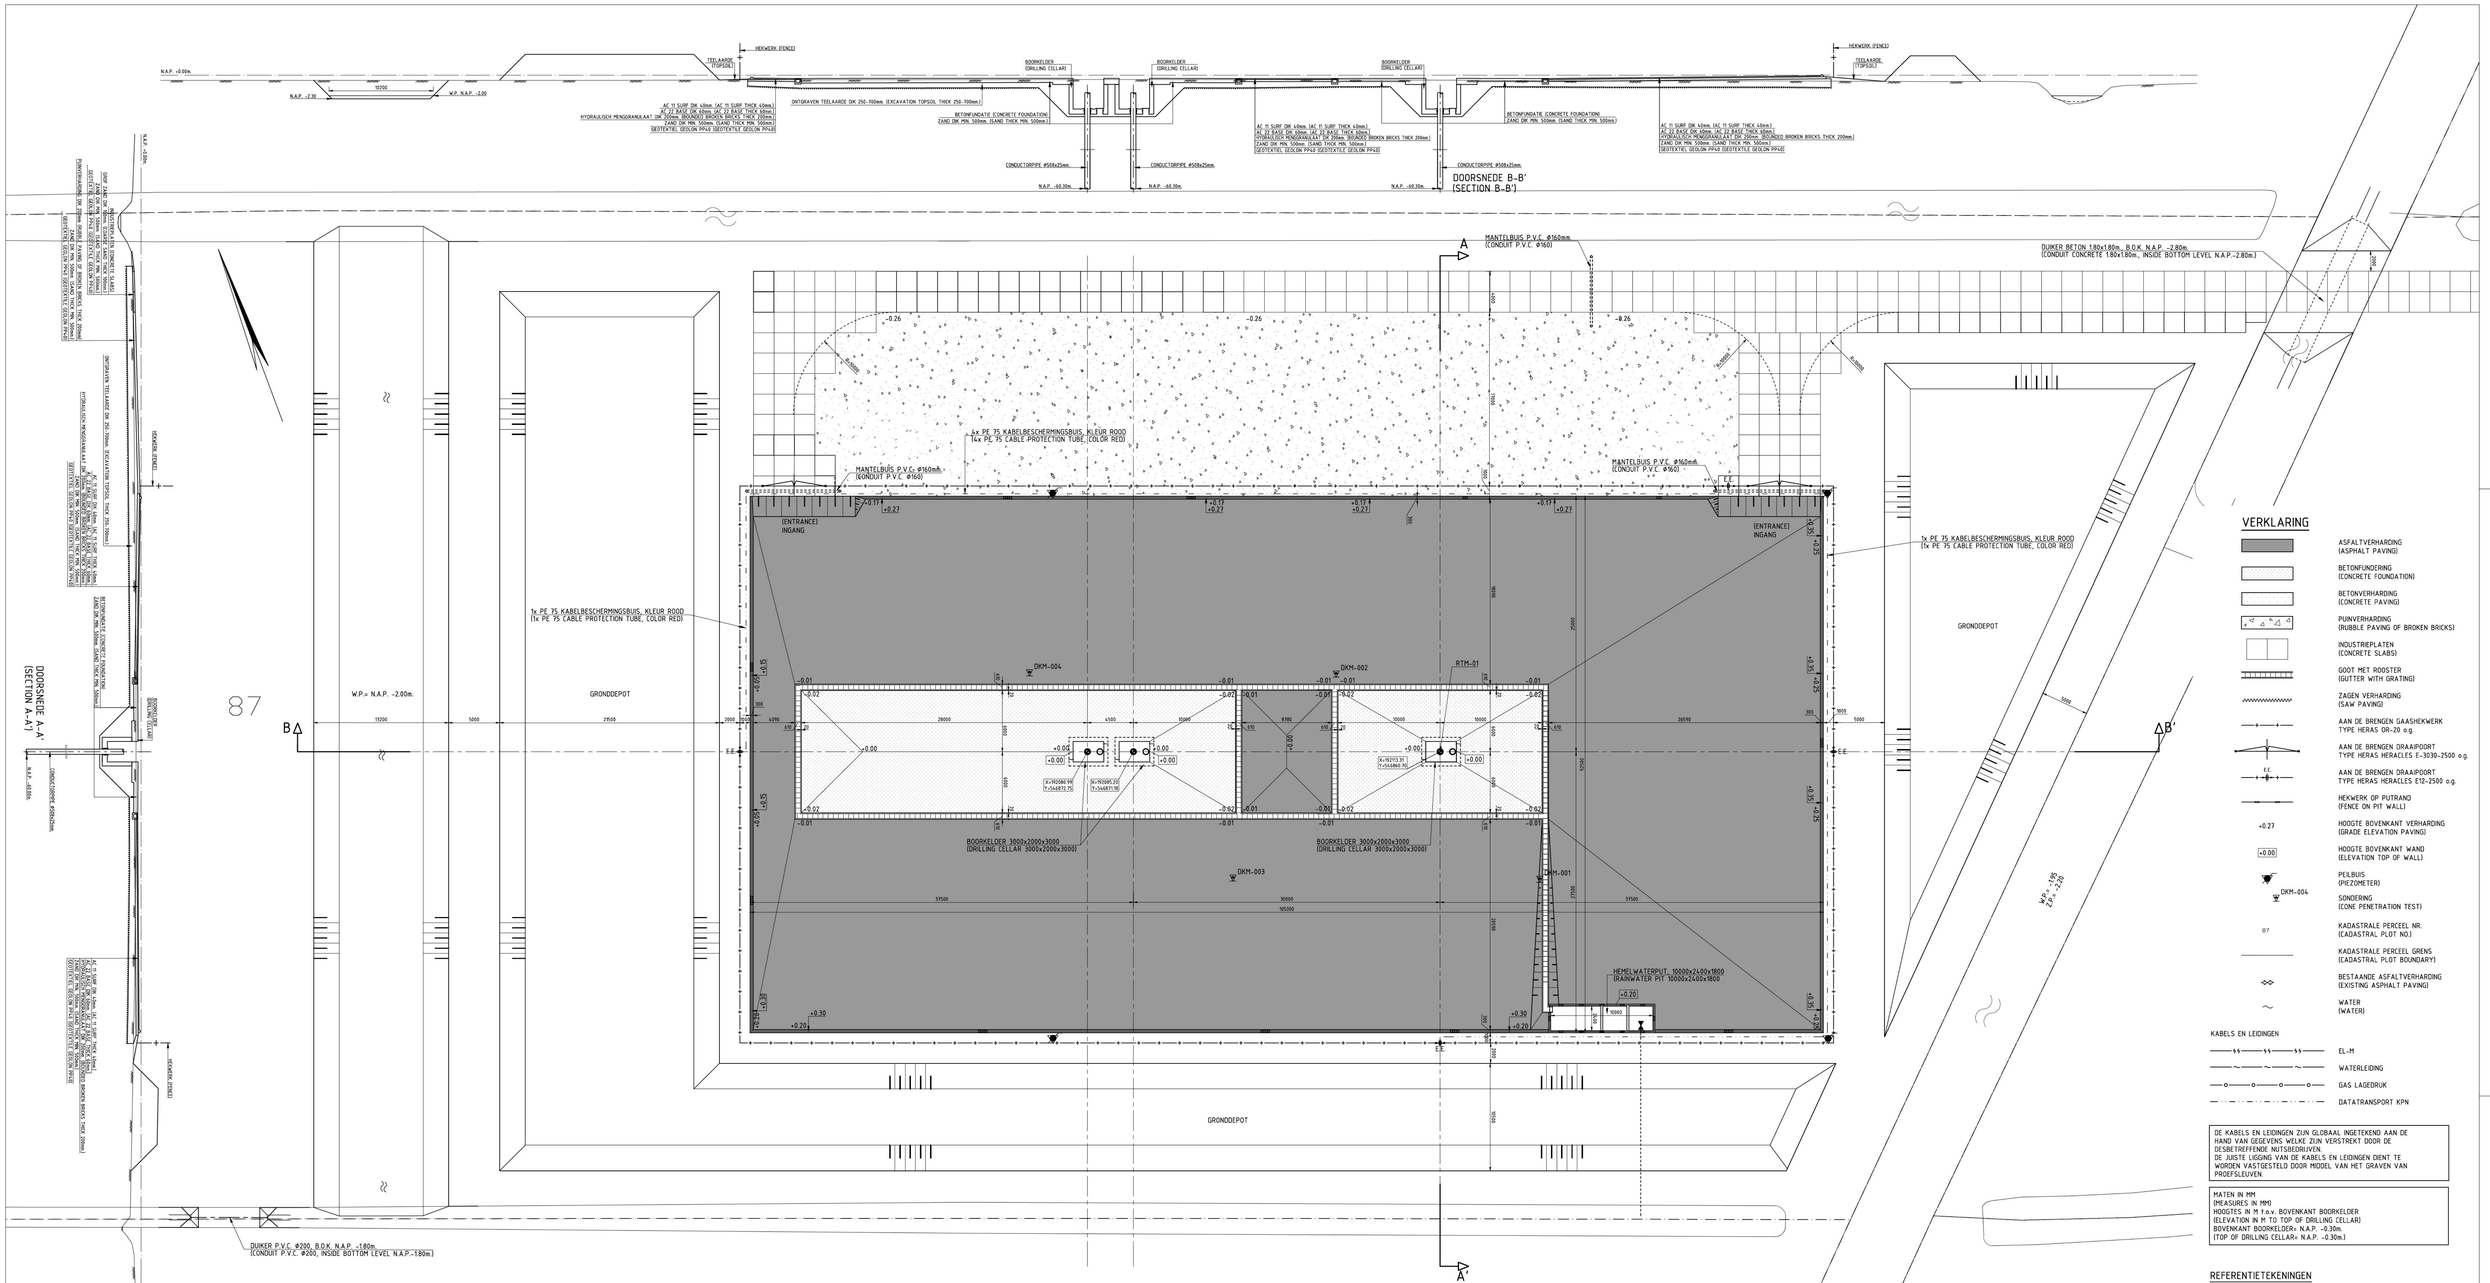

VERKLARING

- ASFALTVERHARDING (ASPHALT PAVING)
- BETONFUNDERING (CONCRETE FOUNDATION)
- BETONVERHARDING (CONCRETE PAVING)
- PUINVERHARDING (RUBBLE PAVING OF BROKEN BRICKS)
- INDUSTRIEPLATEN (CONCRETE SLABS)
- GOOT MET ROOSTER (GUTTER WITH GRATING)
- ZAGEN VERHARDING (SAW PAVING)
- AAN DE BRENGEN GAASHEKWERK TYPE HERAS OR-20 o.g.
- AAN DE BRENGEN DRAAIPOORT TYPE HERAS HERACLES E-3030-2500 o.g.
- AAN DE BRENGEN DRAAIPOORT TYPE HERAS HERACLES E12-2500 o.g.
- HEKWERK OP PUTRAND (FENCE ON PIT WALL)
- +0.27 HOOGTE BOVENKANT VERHARDING (GRADE ELEVATION PAVING)
- +0.00 HOOGTE BOVENKANT WAND (ELEVATION TOP OF WALL)
- PELBUIS (PIEZOMETER)
- DKM-004 SONDERING (CONE PENETRATION TEST)
- 87 KADASTRALE PERCEEL NR. (CADASTRAL PLOT NO.)
- KADASTRALE PERCEEL GRENS (CADASTRAL PLOT BOUNDARY)
- BESTAANDE ASFALTVERHARDING (EXISTING ASPHALT PAVING)
- WATER (WATER)

KABELS EN LEIDINGEN

- EL-M
- WATERLEIDING
- GAS LAGEDRUK
- DATATRANSPORT KPN

DE KABELS EN LEIDINGEN ZIJN GLOBAAL INGETEKEND AAN DE HAND VAN GEGEVENS WELKE ZIJN VERSTREKT DOOR DE DESBETREFFENDE NUTSBEDRIJVEN.
DE JUISTE LIGGING VAN DE KABELS EN LEIDINGEN DIENT TE WORDEN VASTGESTELD DOOR MIDDEL VAN HET GRAVEN VAN PROEFSLEUVEN.

MATEN IN MM
(MEASURES IN MM)
HOOGTES IN M t.o.v. BOVENKANT BOORKELDER
(ELEVATION IN M TO TOP OF DRILLING CELLAR)
BOVENKANT BOORKELDER= N.A.P. -0.30m.
(TOP OF DRILLING CELLAR= N.A.P. -0.30m.)

REFERENTIETEKENINGEN

1-32-RTM001-4-22-001	TOPOGRAFISCHE SITUATIE
1-32-RTM001-4-22-002	KADASTRALE SITUATIE
1-32-RTM001-1-23-001	BESTAANDE SITUATIE
1-32-RTM001-1-23-002	ALGEMENE SITUATIE
1-32-RTM001-1-23-003	ALGEMENE SITUATIE 1e FASE
1-32-RTM001-1-23-005	SITUATIE BOORLOCATIE 1e FASE
1-32-RTM001-1-23-006	AARDING 1e FASE
1-32-RTM001-1-14-001	TORENFUNDATIE
1-32-RTM001-1-14-002	BOORKELDER
1-32-RTM001-1-14-003	HEMELWATERPUT
1-32-RTM001-1-24-001	CIVIELE DETAILS
1-32-RTM001-3-32-001	EQUIPMENT LAYOUT 1e FASE

0 2000 4000 6000 8000mm

REV.	DATE	DESCRIPTION	DRVN	CHK'D	APPR
0	11-02-2016	VOOR AANVRAAG VERGUNNING	S.T.Z.e		

VERMILION ENERGY

www.anteagroup.nl
anteagroup

PROJECTNUMMER: 244344
PROJECTLEIDER: S.T.Z.e
TEKENAAR: S.T.Z.e

LOCATIE:
ROTTUM

TITLE:
SITUATIE LOCATIE
(SITUATION LOCATION)

SCALE :	SIZE :	DRAWING NUMBER :	SHEET :	CAD Nr :
1:200	A0+	1-32-RTM001-1-23-004		

ONDERGROND
(DIGITAAL AANGELEVERD)