


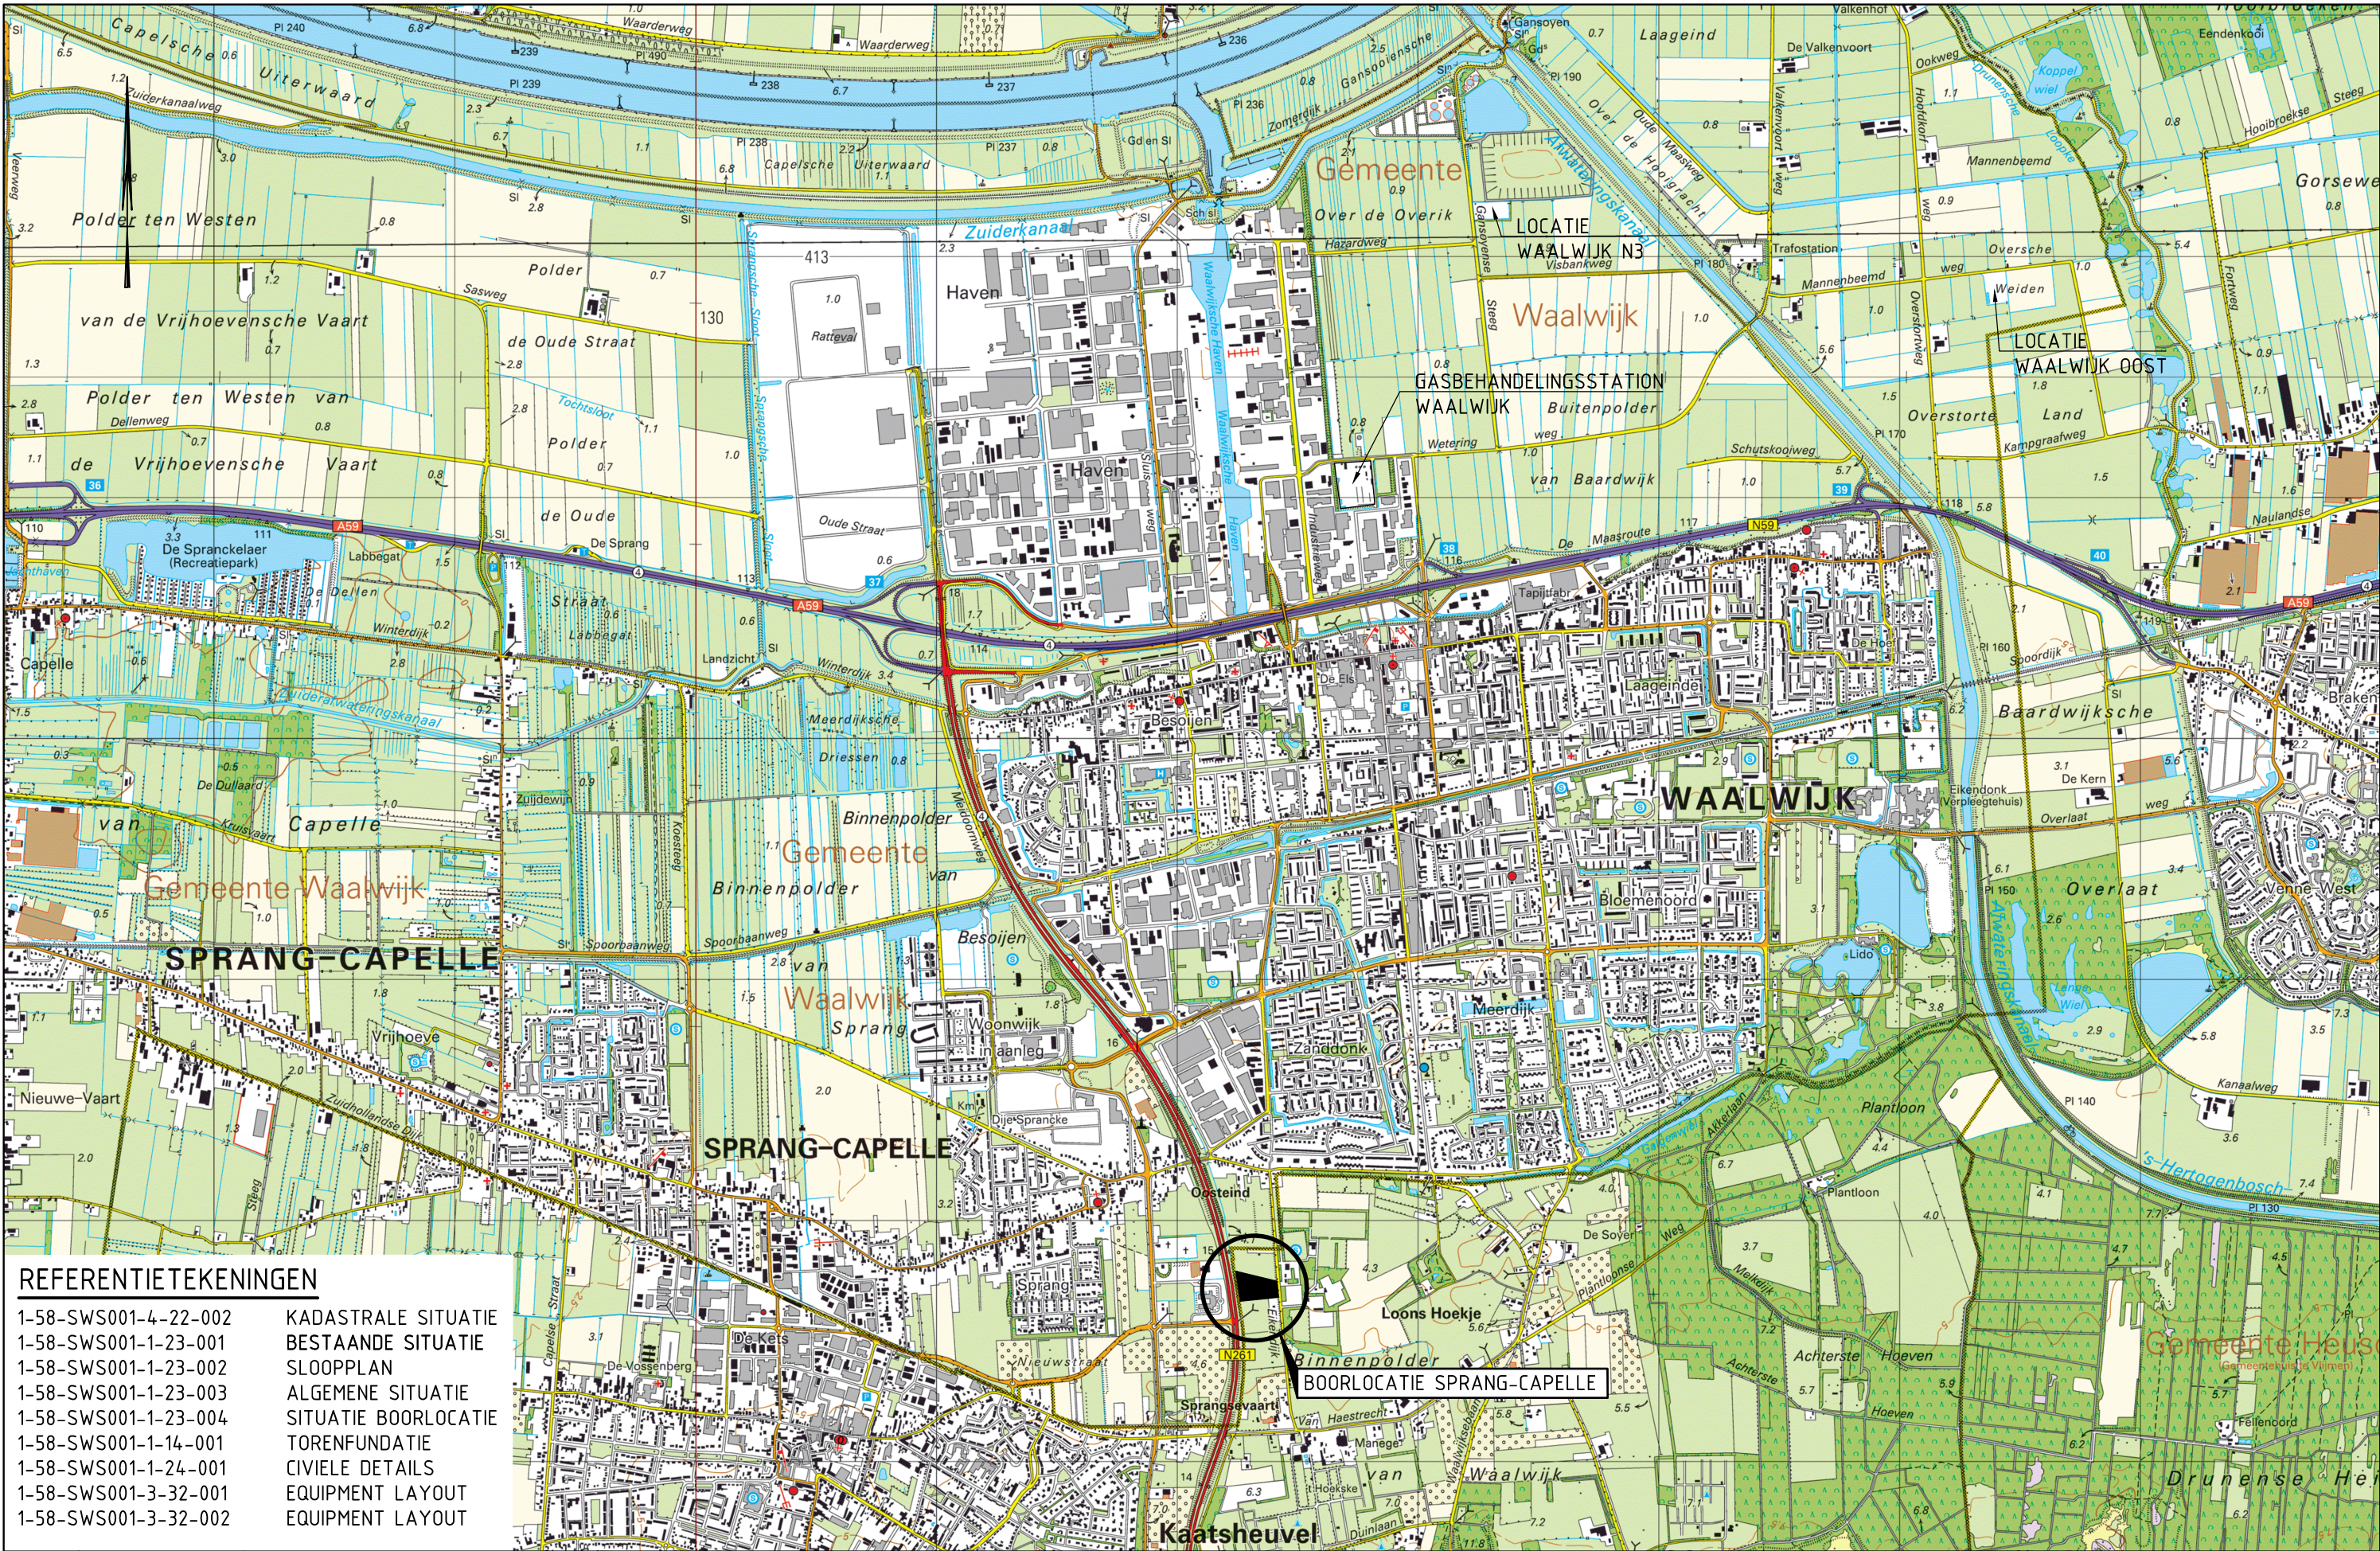


REFERENTIE TEKENINGEN

1-58-SWS001-4-22-002	KADASTRALE SITUATIE
1-58-SWS001-1-23-001	BESTAANDE SITUATIE
1-58-SWS001-1-23-002	SLOOPPLAN
1-58-SWS001-1-23-003	ALGEMENE SITUATIE
1-58-SWS001-1-23-004	SITUATIE BOORLOCATIE
1-58-SWS001-1-14-001	TORENFUNDATIE
1-58-SWS001-1-24-001	CIVIELE DETAILS
1-58-SWS001-3-32-001	EQUIPMENT LAYOUT
1-58-SWS001-3-32-002	EQUIPMENT LAYOUT

REV.	DATE	DESCRIPTION	DRAWN
OB	24-01-2020	VOOR AANVRAAG VERGUNNING	5.1.2.e
OA	03-04-2018	VOOR AANVRAAG VERGUNNING	
0	06-10-2016	VOOR AANVRAAG VERGUNNING	

NOTES:

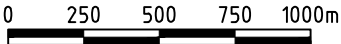

**VERMILION
ENERGY**

LOC: SPRANG-CAPELLE
WELLS: SPG-01

TITLE TOPOGRAFISCHE KAART (TOPOGRAPHICAL MAP)	
CAD No.:	DWG NO. 1-58-SWS001-4-22-001
SHEET	