


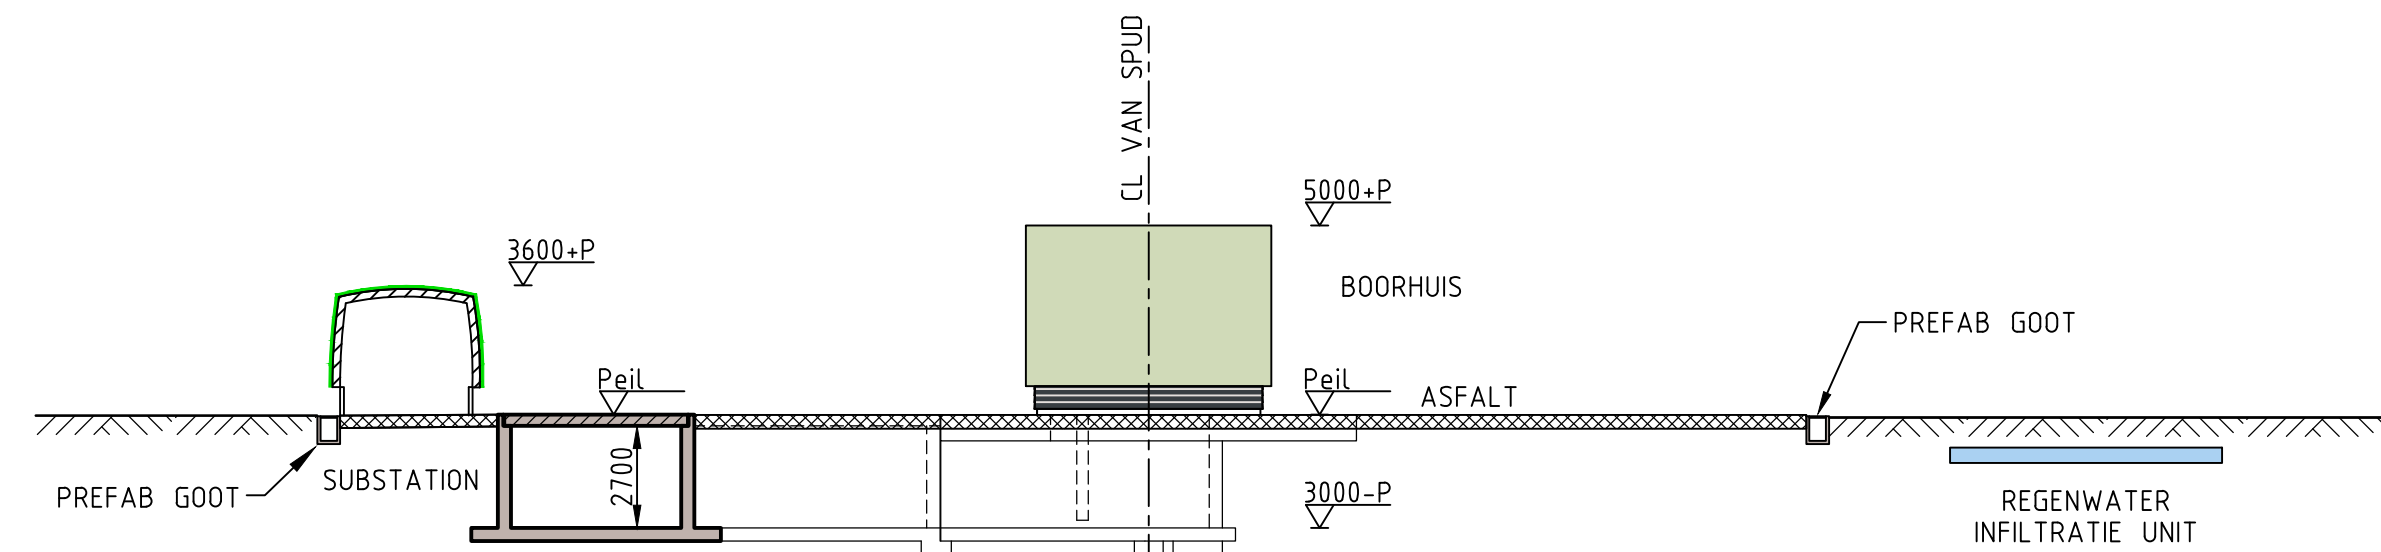

DOORSNEDE C-C
SCHAAL 1:200



- ONDERGRONDSE TUNNEL VOOR SLUDETANK, PIPING EN BEKABELING.
- BODEMBESCHERMENDE VLOEISTOFDICHTE VOORZIENING MET CERTIFICAAT

BETONNEN FUNDERING VOOR BOORMAST INCL. BOORDKLEDER:

- BODEMBESCHERMENDE VLOEISTOFDICHTE VOORZIENING MET CERTIFICAAT

ASFALT EN GOTEN:

- BODEMBESCHERMENDE VLOEISTOFKERENDE VOORZIENING

ONDERGRONDSE REGENWATER PUT:

- BODEMBESCHERMENDE VLOEISTOFKERENDE VOORZIENING

RENV001

	REGENWATER INFILTRATIE KRATTEN, ZIE OOK HIERONDER
	ASFALT
	BETON
	KUNSTBEPLANTING
	DAK EN GEVEL VOORZIEN VAN KUNSTBEPLANTING

WATER DRAINAGE

GRONDWATER WIVU CONFORM STANLEC RAPORT.
VERWACHT WATER NIVO HOOGTE CA. 1,5 m ONDER MAAVELD.

EISEN WATERSCHAP:
OPSLAG VOLUME 55 mm / m²
VERHARD OPPERVLAK 60 x 40 = 2400 M²
OPSLAG VOLUME 2400 x 0,555 = 132 m³
AANLEG DIEPTIE VAN INFILTRATIE KRATEN 1200 mm ONDER MAAVELD, 1 LAAG

KRAT TYPE (WAVIN AQUACELL) SIZE 200 x 600 x 400 (1x1xh)
OPSLAG CAPACITEIT PER KRAT 275 LITERS
AANTAL KRATEN 132000 / 275 = 480 STUKS
VEREIST OPSLAGVOLUME 480 x 12 x 0,6 = 346 m³ (e.g. l x w = 48 x 7,2 m)

KLEUR- EN MATERIAALSTAAT BOORHUIS

	MATERIAAL	KLEUR	KLEUR CODE
DEUREN EN KOZIJNEN	METAAL	ANTHRACIET	RAL 7016
GEVELBEKLEDING	METALEN PLANKPROFIEL	ANTHRACIET	RAL 7016
DAK	KUNSTBEEPLANTING	GROEN	-
BOEIBOORD	METAAL	WIT	RAL 9010

KLEUR- EN MATERIAALSTAAT SUBSTATION E&I

	MATERIAAL	KLEUR	KLEUR CODE
GEVELBEKLEDING	METALEN PLANKPROFIEL	ANTHRACIET	RAL 7016
DEUREN EN KOZIJNEN	METAAAL	ANTHRACIET	RAL 7016
DAK	KUNSTBEPLANTING	GRON	-
BOEIBOORD	METAAAL	WIT	RAL 9010

KUNSTBEPLANTING OP ASFALT, BETONNEN FUNDERING, REGENWATER PUT EN TUNNEL

KADASTRALE INFORMATIE

WELL PAD	KADASTRALE GEMEENTE	SECTIE	NUMMER
H-03	HAAKSBERGEN	0	438

Position van spud H-03 (RD-coördinaten)
x / y : 247.178,856 / 466.548,332

Peil = t.o.c. rig fundering = +22.40 m NAP = 0 F



Worley Number: NR1038/C.01/0800
Client Number: 5.002.800

[illegible]