





SCHAAL 1:10



SCHAAL 1:10

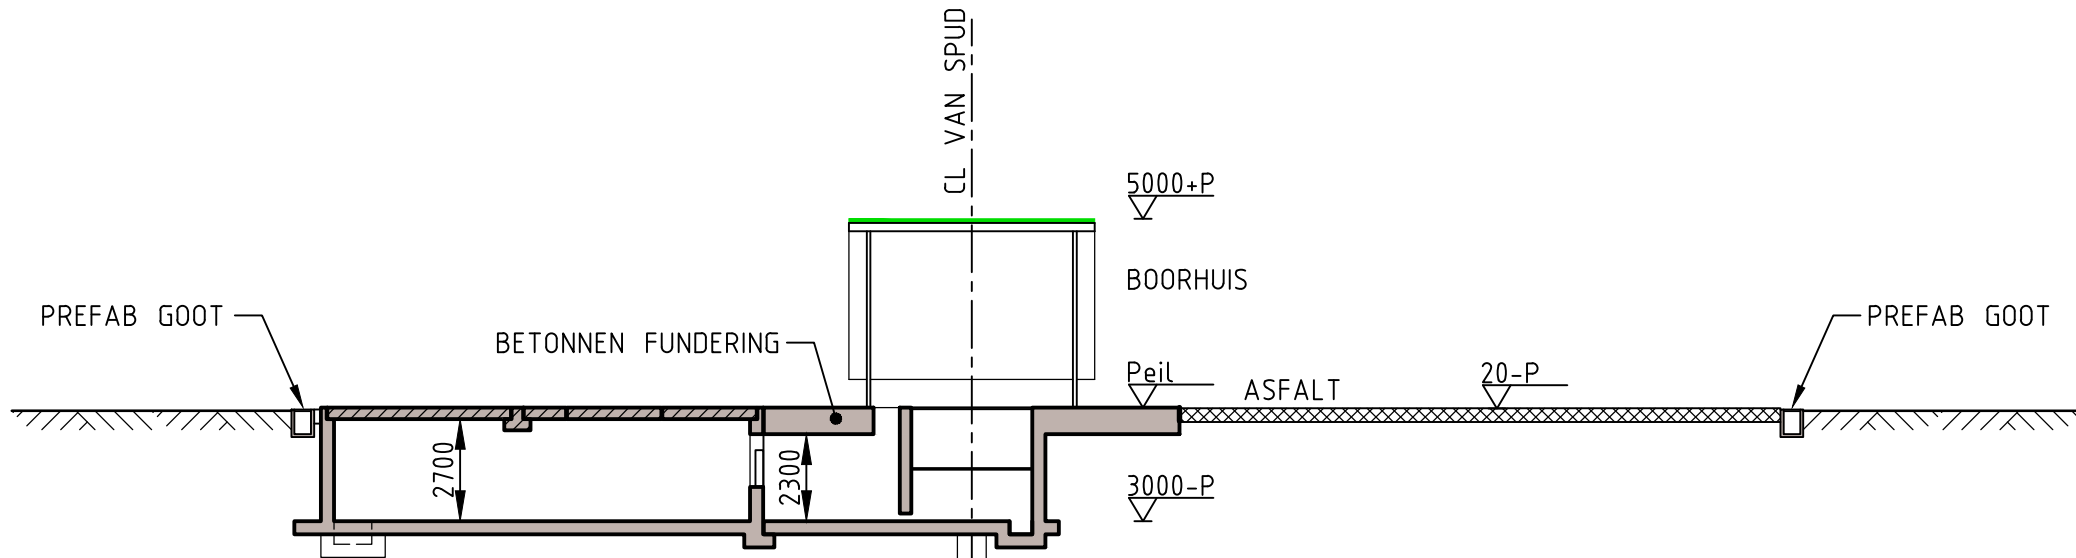

SCHAAL 1:20

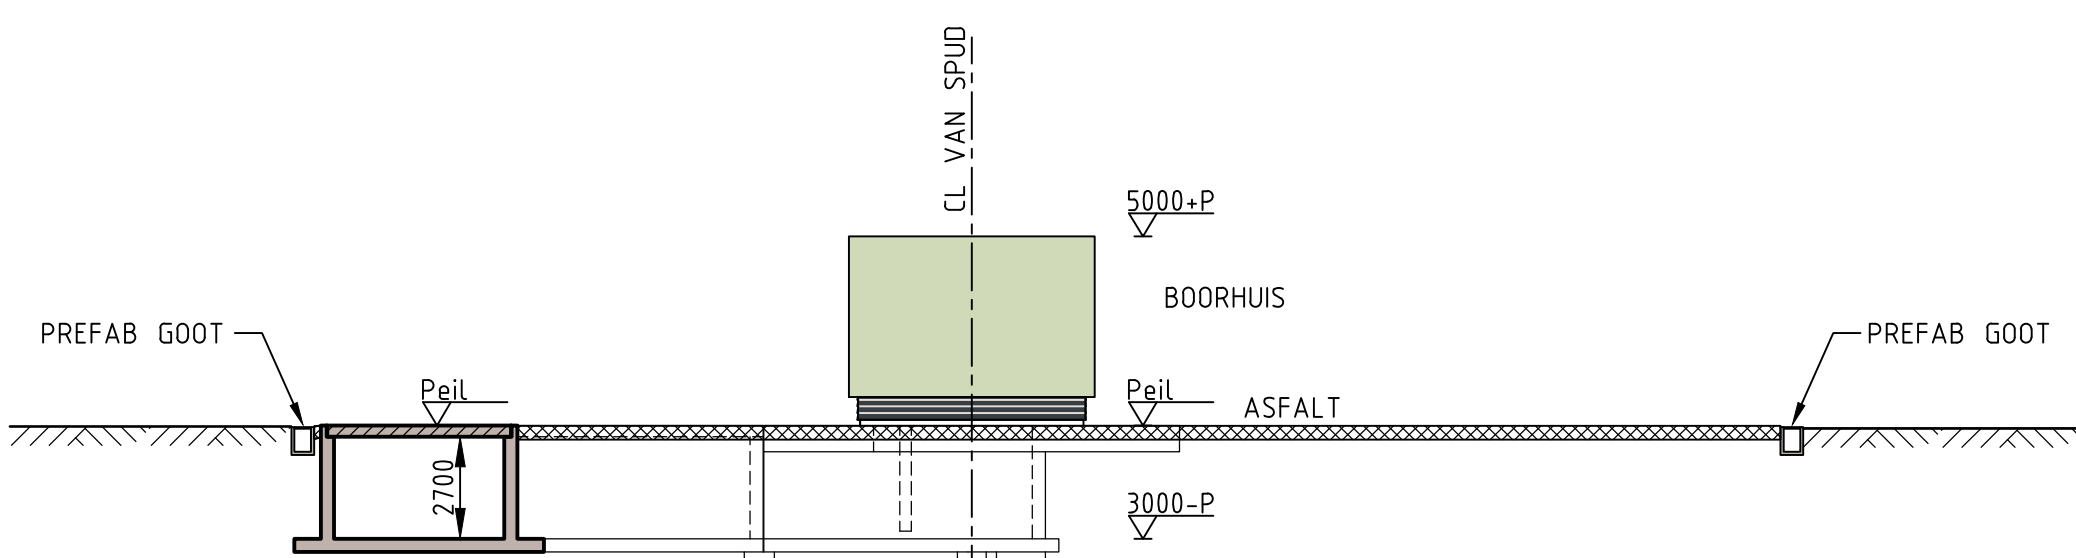

ORSNEDE B-
SCHAAL 1:200



ONDERGRONDSE TUNNEL VOOR SLUDEGATK, PIPING EN BEKABELING:
• BODEMBESCHERMENDE VLOEISTOFDICHTE VOORZIENING MET CERTIFICAAT

BETONNEN FUNDERING VOOR BOORMAST INCL. BOORKELDER:
• BODEMBESCHERMENDE VLOEISTOFDICHTE VOORZIENING MET CERTIFICAAT

ASFALT EN GOTEN:
• BODEMBESCHERMENDE VLOEISTOFKERENDE VOORZIENING

ONDERGRONDSE REGENWATER PUT:
• BODEMBESCHERMENDE VLOEISTOFKERENDE VOORZIENING

	REGENWATER INFILTRATIE KRATTEN, ZIE OOK HIERONDER
	ASFALT
	BETON
	KUNSTBEPLANTING
	DAK EN GEVEL VOORZIEN VAN KUNSTBEPLANTING

GRONDWATER NIVO CONFORM STANTEC RAPPORT.
VERWACHT WATER NIVO HOOGTE CA. 1,5 m ONDER MAAIVELD.

EISEN WATERSCHAP:
 OPSLAG VOLUME 55 mm / m²
 VERHARD OPSPERVLAK 60 x 40 = 2400 m²
 OPSLAG VOLUME 2400 x 0,055 = 132 m³
 AANLEG DIEPTTE VAN INFILTRATIE KRATTEN 1200 mm ONDER MAAIVELD, 1 LAAG
 KRAT TYPE (WAVIN AQUACELL) 275 LITERS
 OPSLAG CAPACITEIT PER KRAT 275 LITERS
 AANTAL KRATTEN 132000 / 275 = 480 STUKS
 VERREIST OPSLAG 480 x 1,2 x 0,6 = 346 m³ (e.g. l x w = 48 x 7,2 m)

	MATERIAAL	KLEUR	KLEUR CODE
DEUREN EN KOZIJNEN	METAAL	ANTHRACIET	RAL 7016
GEVELBEKLEDING	METALEN PLANKPROFIEL	ANTHRACIET	RAL 7016
DAK	KUNSTBEEPLANTING	GROEN	-
BOEIBOORD	METAAL	WIT	RAL 9010

	MATERIAAL	KLEUR	KLEUR CODE
GEVELBEKLEDING	METALEN PLANKPROFIEL	ANTHRACIET	RAL 7016
DEUREN EN KOZIJNEN	METAAAL	ANTHRACIET	RAL 7016
DAK	KUNSTBEPLANTING	GROEN	-
BOEIBOORD	METAAAL	WIT	RAL 9010

KUNSTBEPLANTING OP ASFALT, BETONNEN FUNDERING, REGENWATER PUT EN TUNNEL

WELL PAD	KADASTRALE GEMEENTE	SECTIE	NUMMER
H-07	HAAKSBERGEN	0	554

Positie van spud H-07 (RD-coördinaten)
x / y : 246.770,909 / 465.908,765
Peil = t.o.c. rig fundering = +23.20 m NAP = 0 P

		Worley Number: NR1038/C.01/0803 Client Number: 5.002.803	
		5.1.2 a	
C 2023-04-19	For Building Permit		
B 2023-09-22	For Building Permit		
A 2023-01-10	For Building Permit		
Rev	Issue Date	Revision Description	Prepared by Checked by Date Appr by Proj Appr by
fact. no.	iss. no.	→ process / -unit → itemcode / tag. no.	project no.
		A	
		size	higher reference
Title:		dec. no.	part
WELL PAD H-07 NEW SITUATION GA PLAN AND SECTIONS		D	
		C	
		B	
		A	
fact./dept. : Nobian Industrial Chemicals B.V.			
project: Brine Field Haaksbergen			
		rev.	date
		by	dept
		chk	
scale	dimensions	Am. proj.	approp. symbol
1:200	mm	No	
 Nobian Industrial Chemicals B.V.		size	dec. no.
		sh.	1
© Nobian PO Box 25, TERSE, Hengelo, The Netherlands.		A0-5.002.803	
AC2020 © ACSOON			