




KOPGEVEL
1 : 50

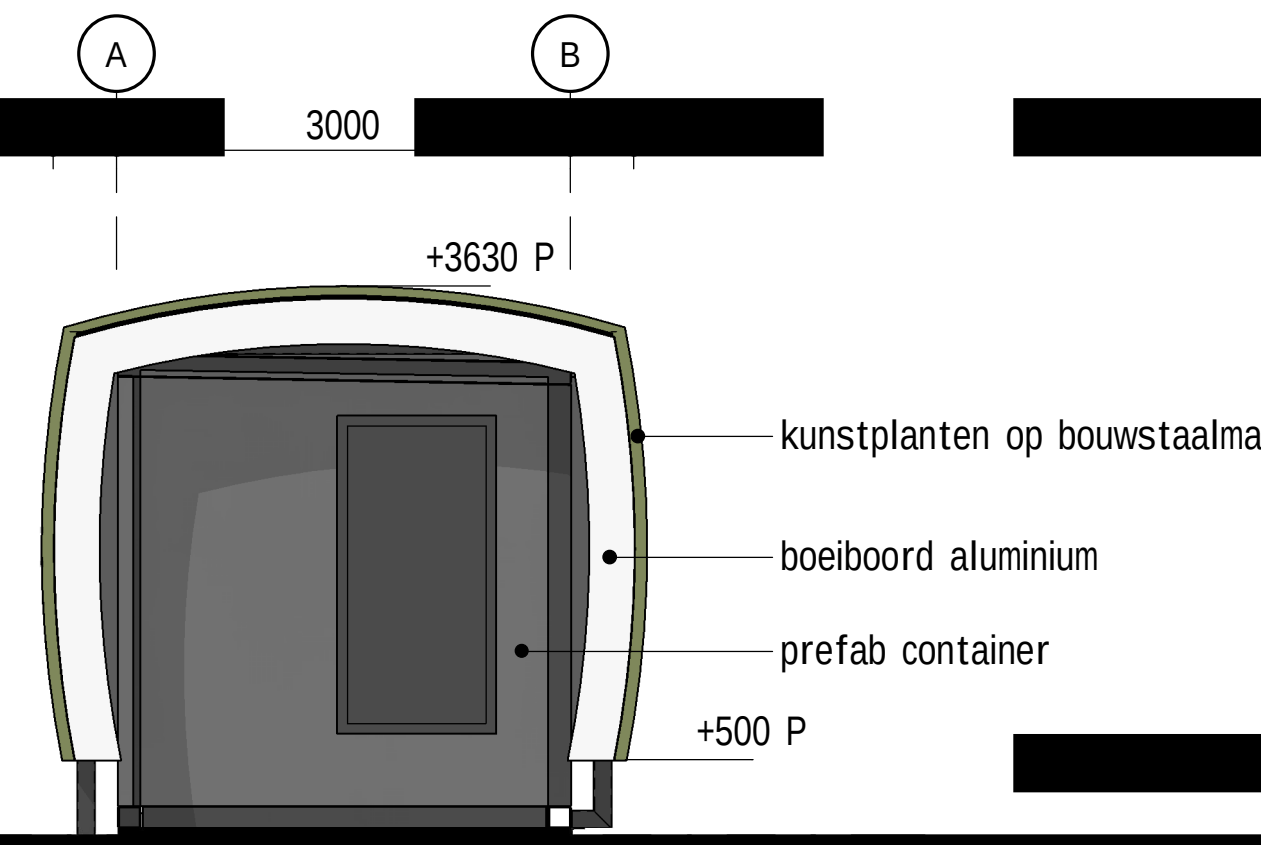


GEVEL AS B
1 : 50

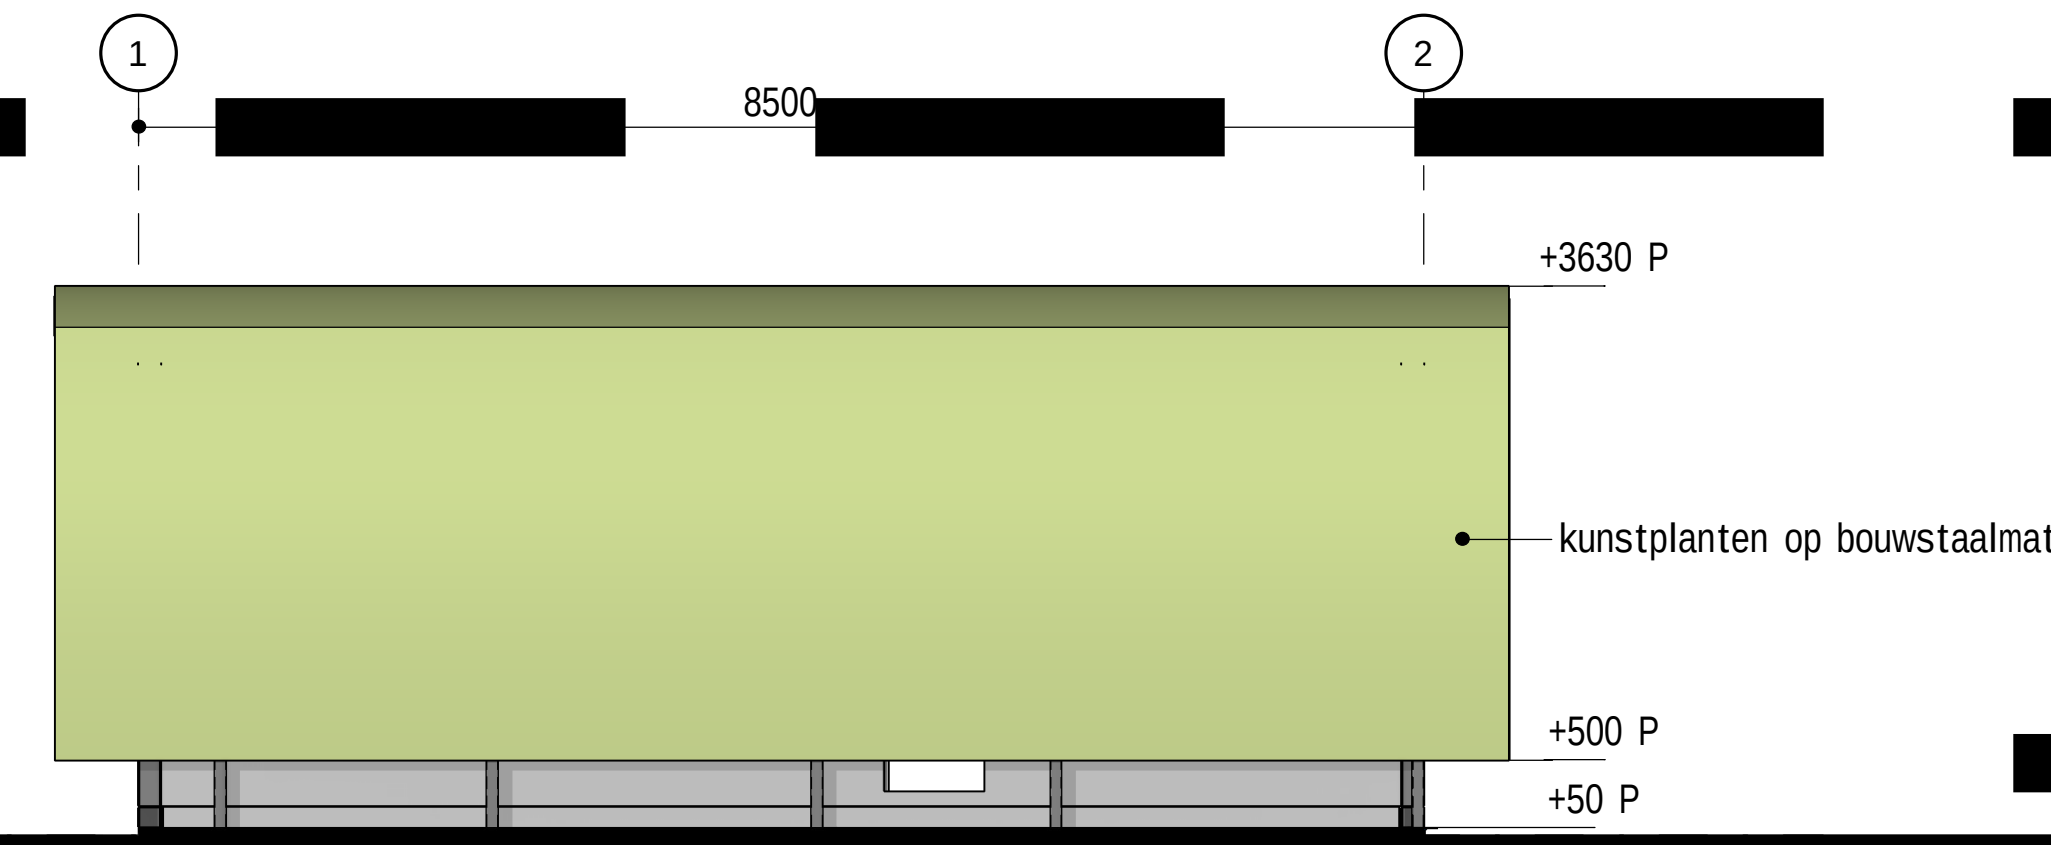


GEVEL AS A
1 : 50

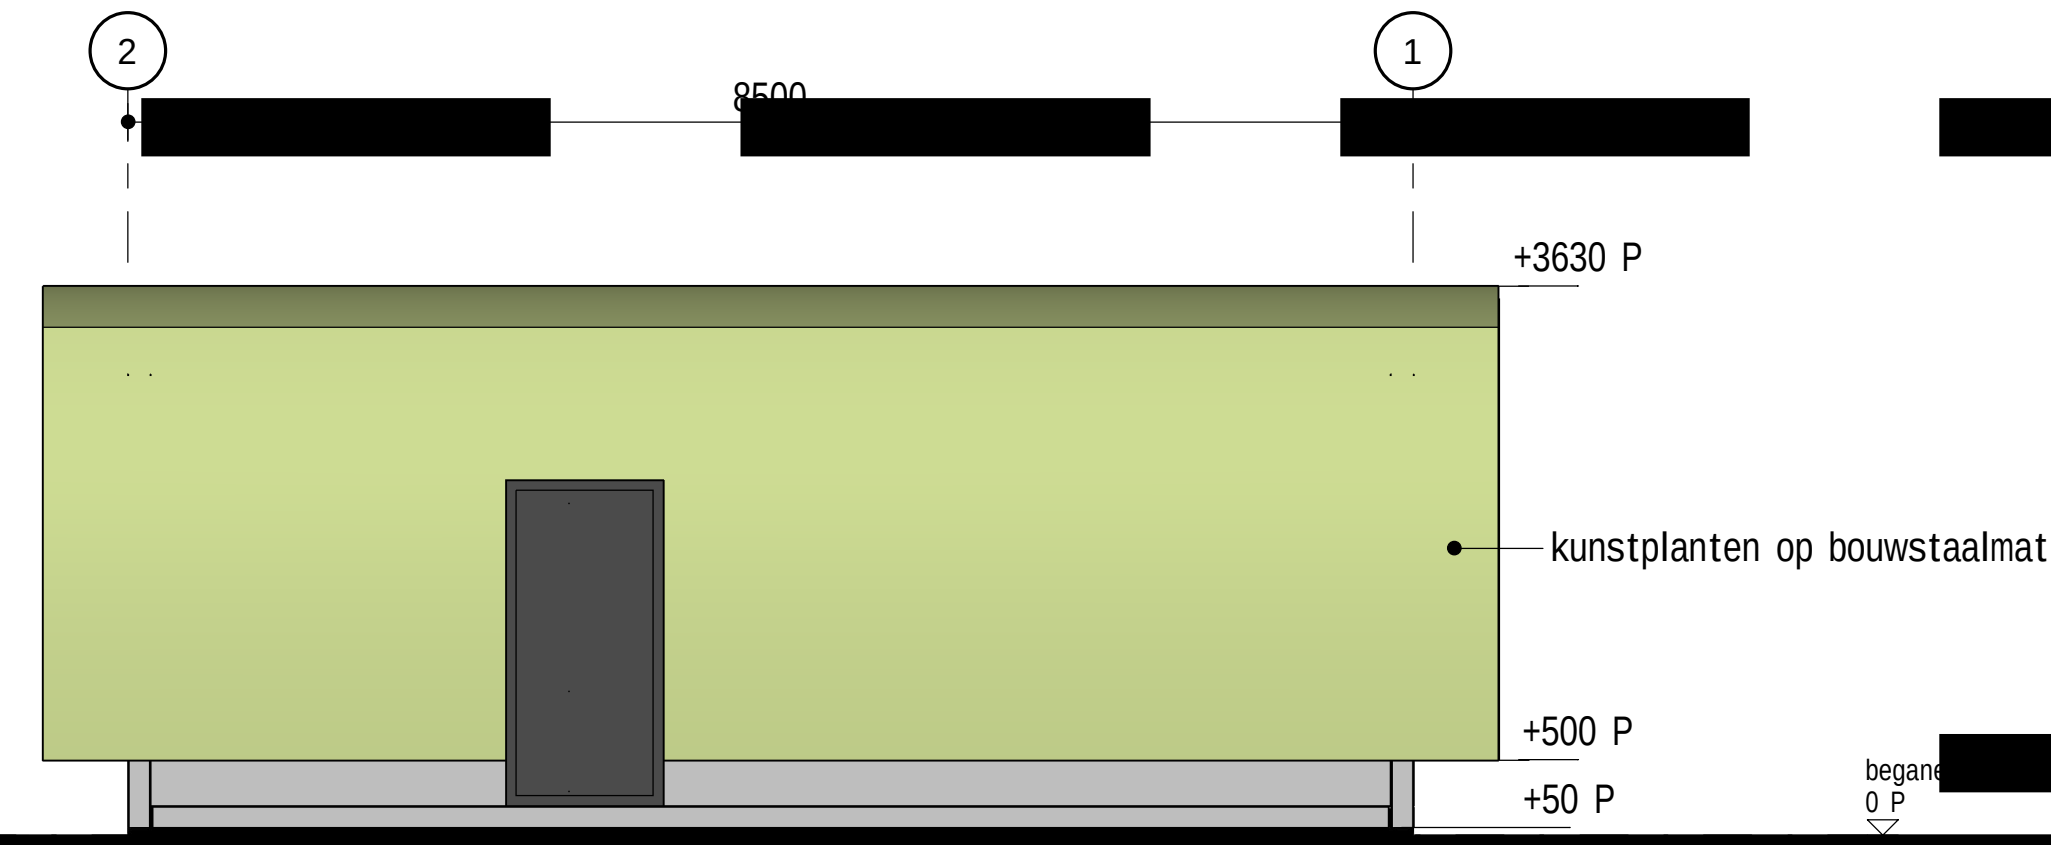


DOORSNEDE A-A
1 : 50

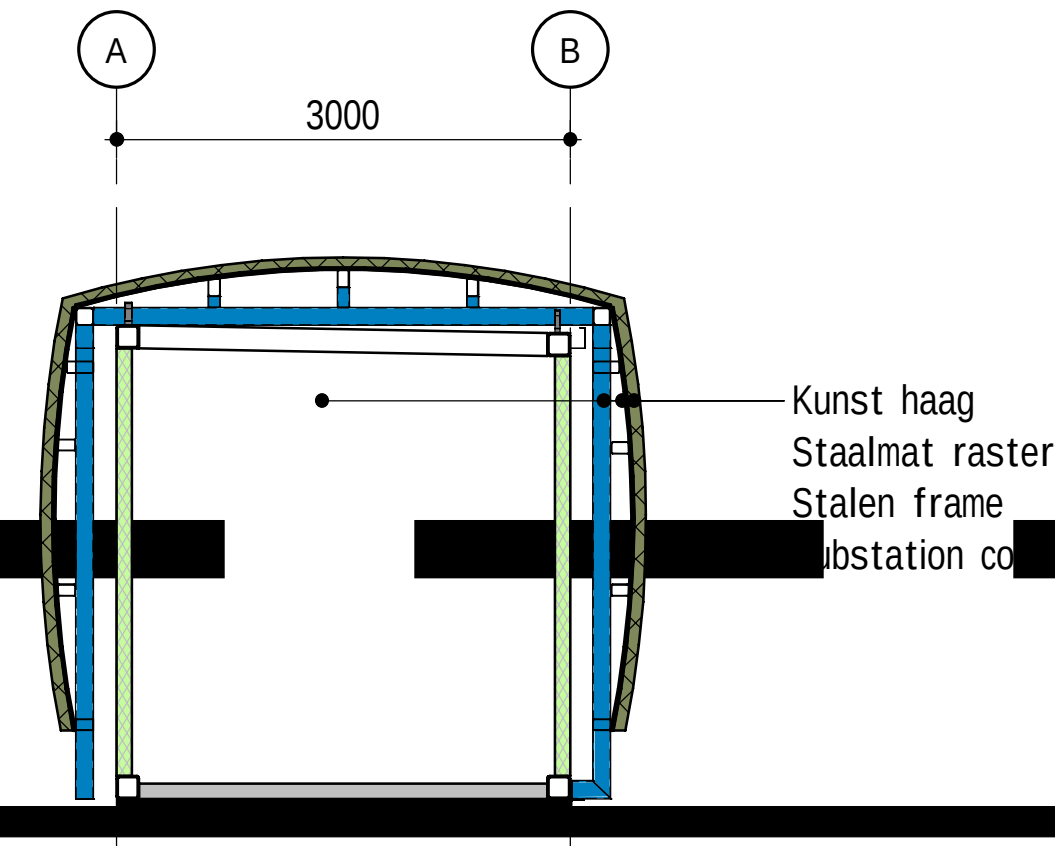


DOORSNEDE B-B
1 : 50

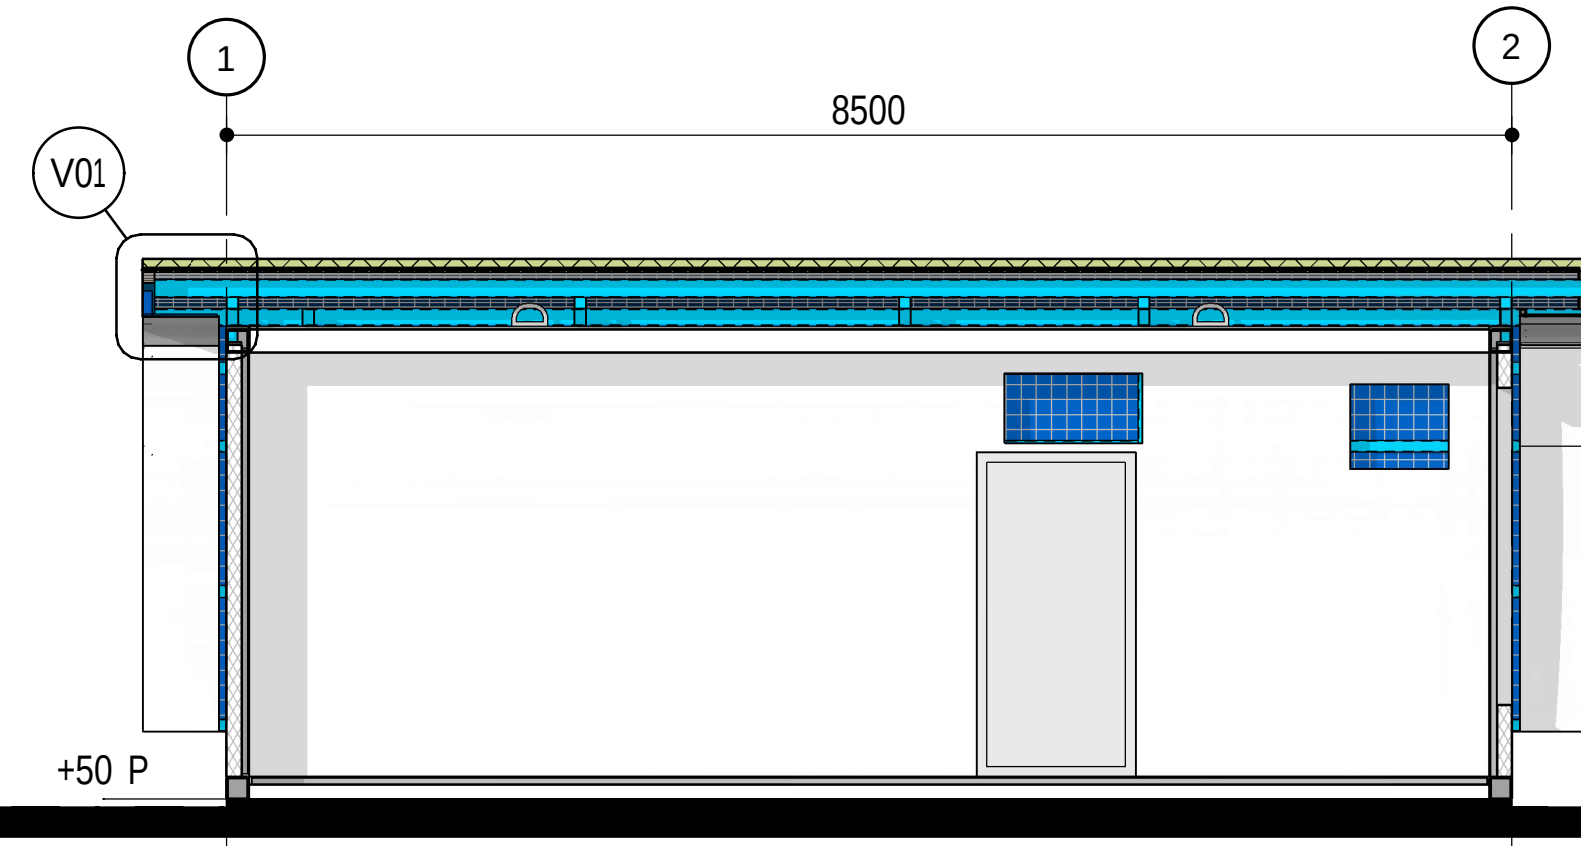


3D VIEW

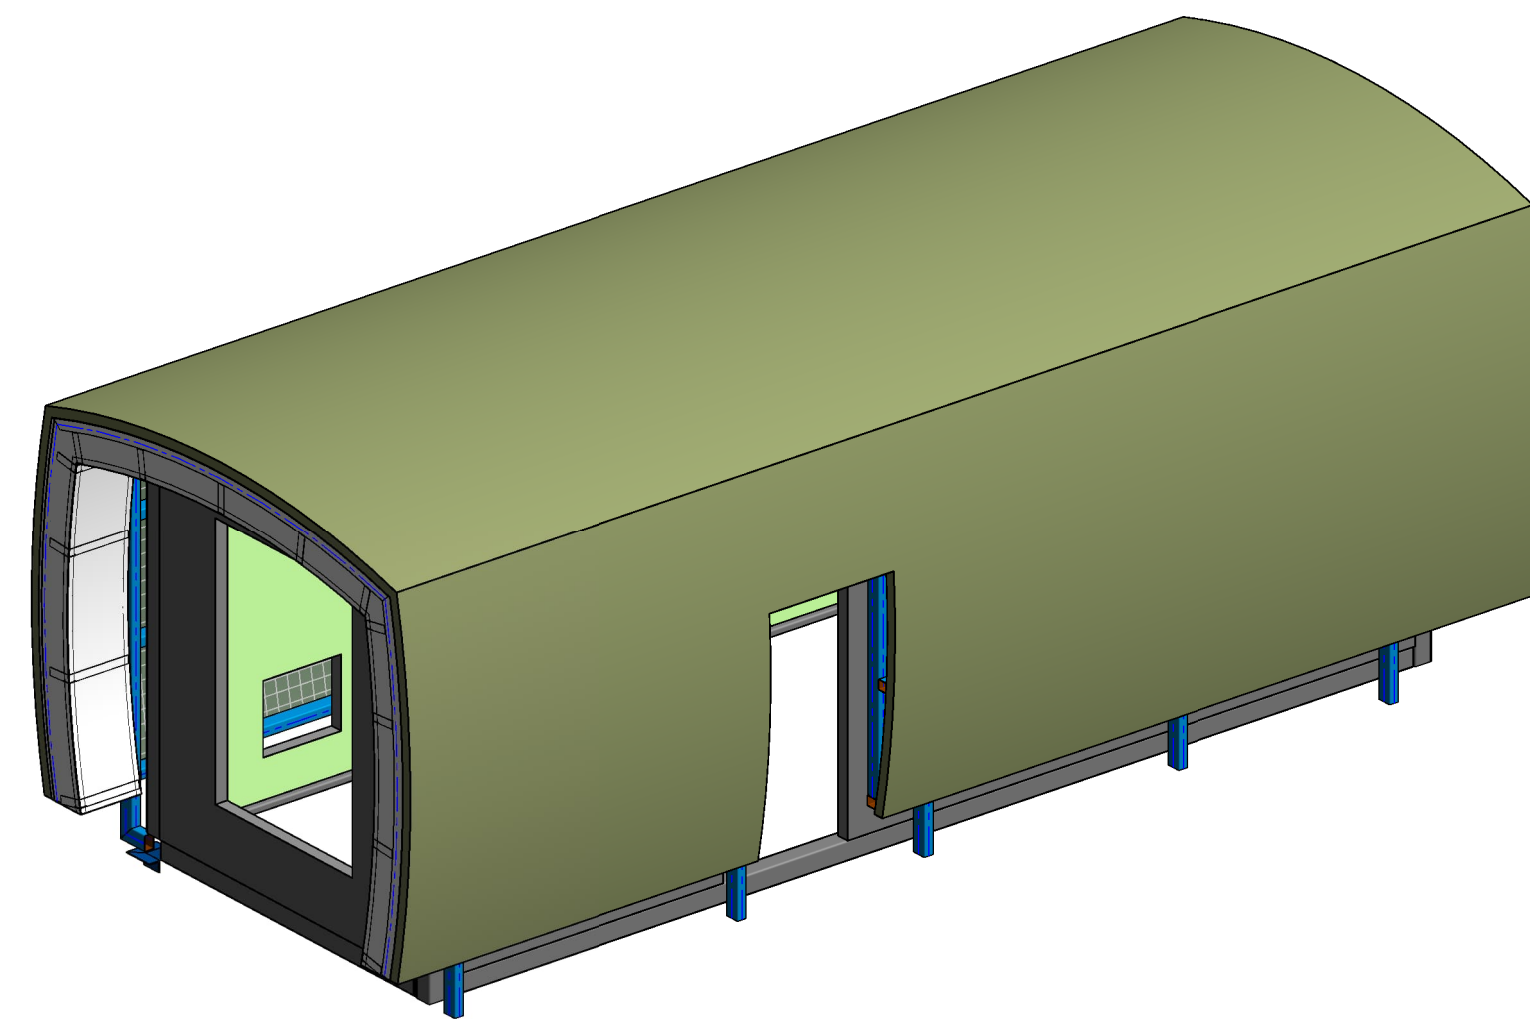


BEGAN
1 : 50

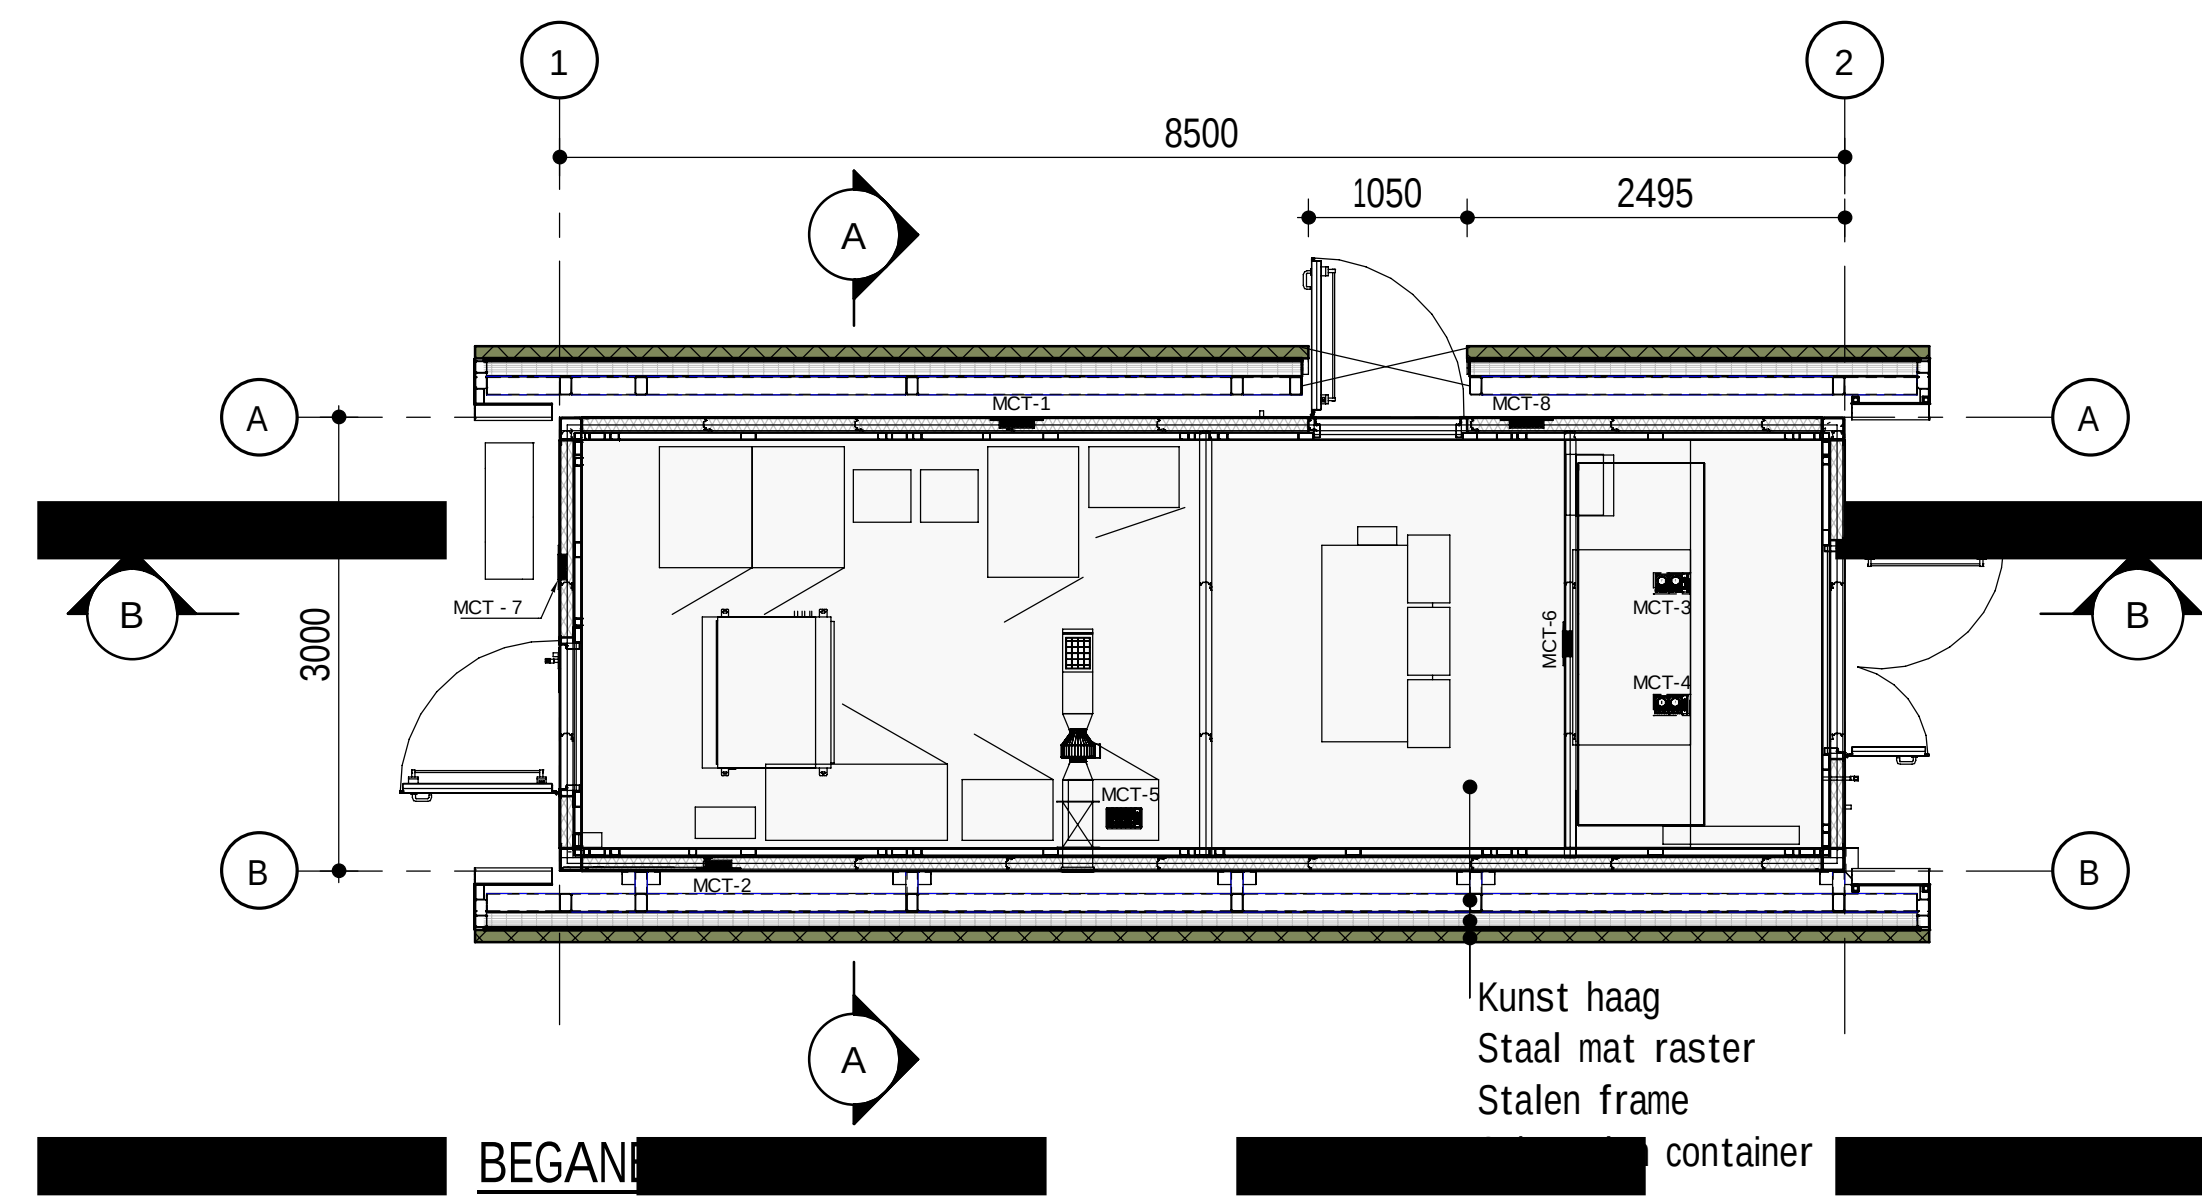

DAK
1 : 50

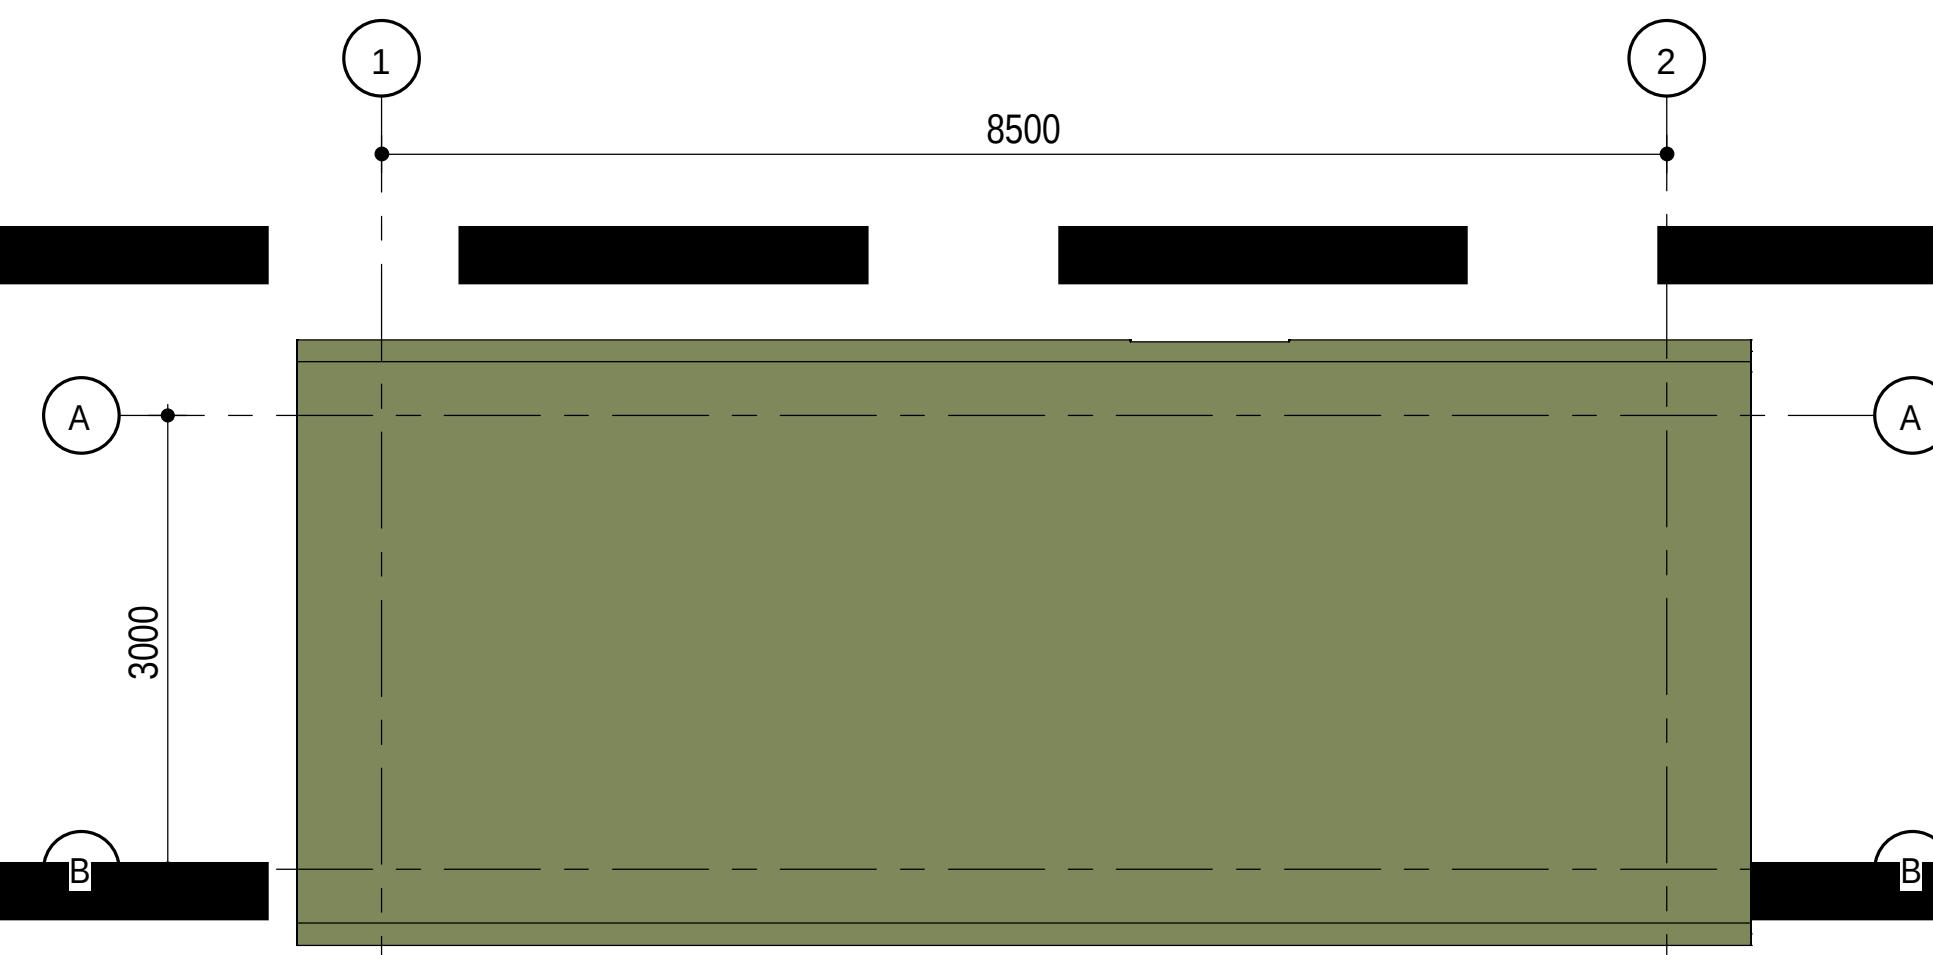

DETAIL V01
1 : 5

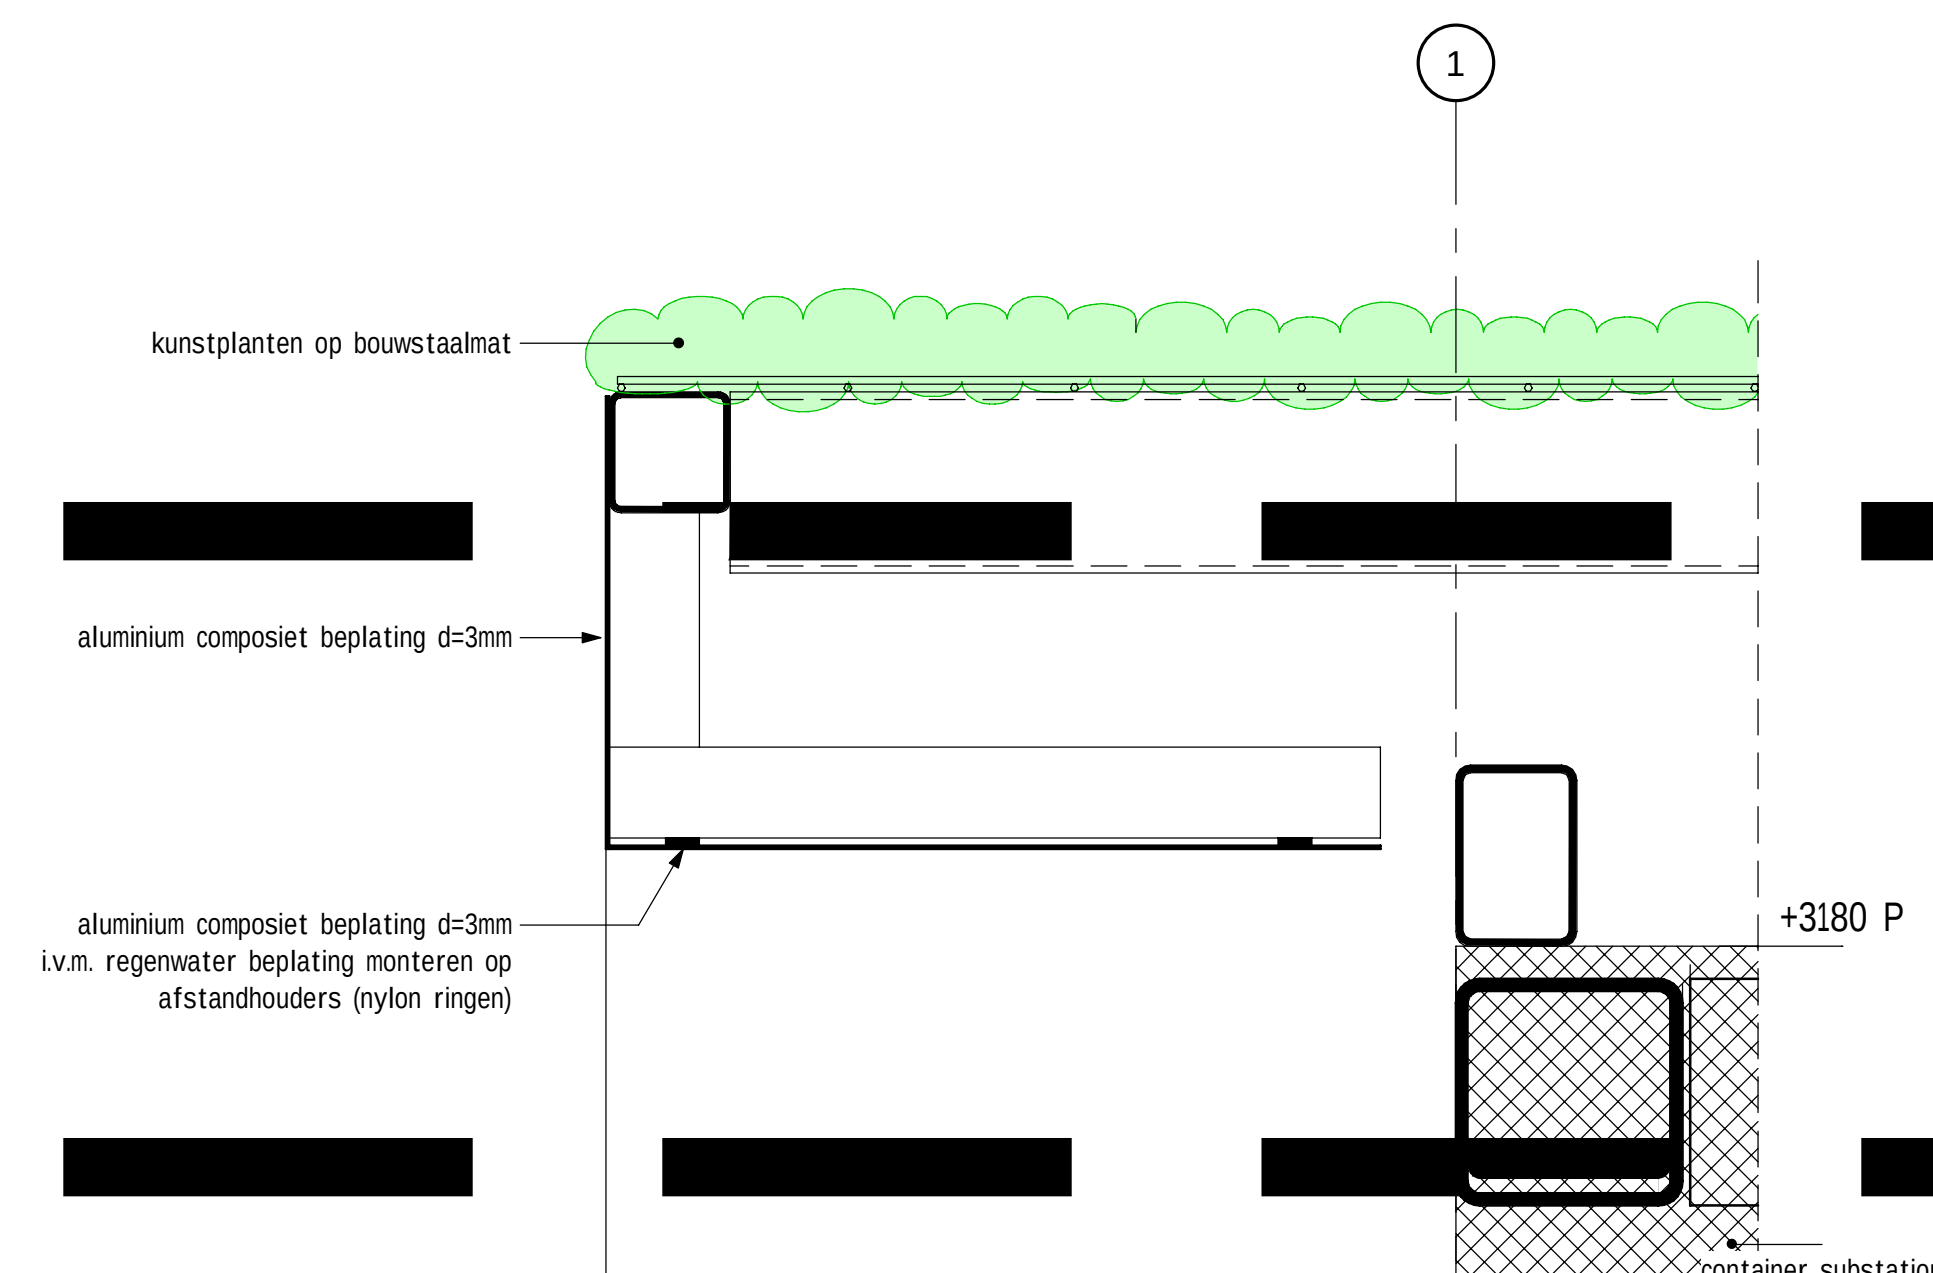

SUBSTATION ZOALS REEDS GEBOUWD

MATERIAAL		KLEUR		KLEUR CODE	
onderzijde dakoverstek	aluminium	wit		RAL 9000	
dakrand/ boelboord	aluminium	wit		RAL 9000	
groen dak	kunstplanten	groen			
staalconstructie	staal	antracietgrijs		RAL 7016	
substation	prefab container	antracietgrijs		RAL 7016	

Worley
Energy | Chemicals | Resources

Worley Number: NR1038/C01/0903
Client Number: 5.003.534

For Building Permit		Revision Description		S.I. 2.0	
Rev.	Issue Date	Revision Description	Prepared by	Checked by	Disc. Appr. by
1					
2					
