




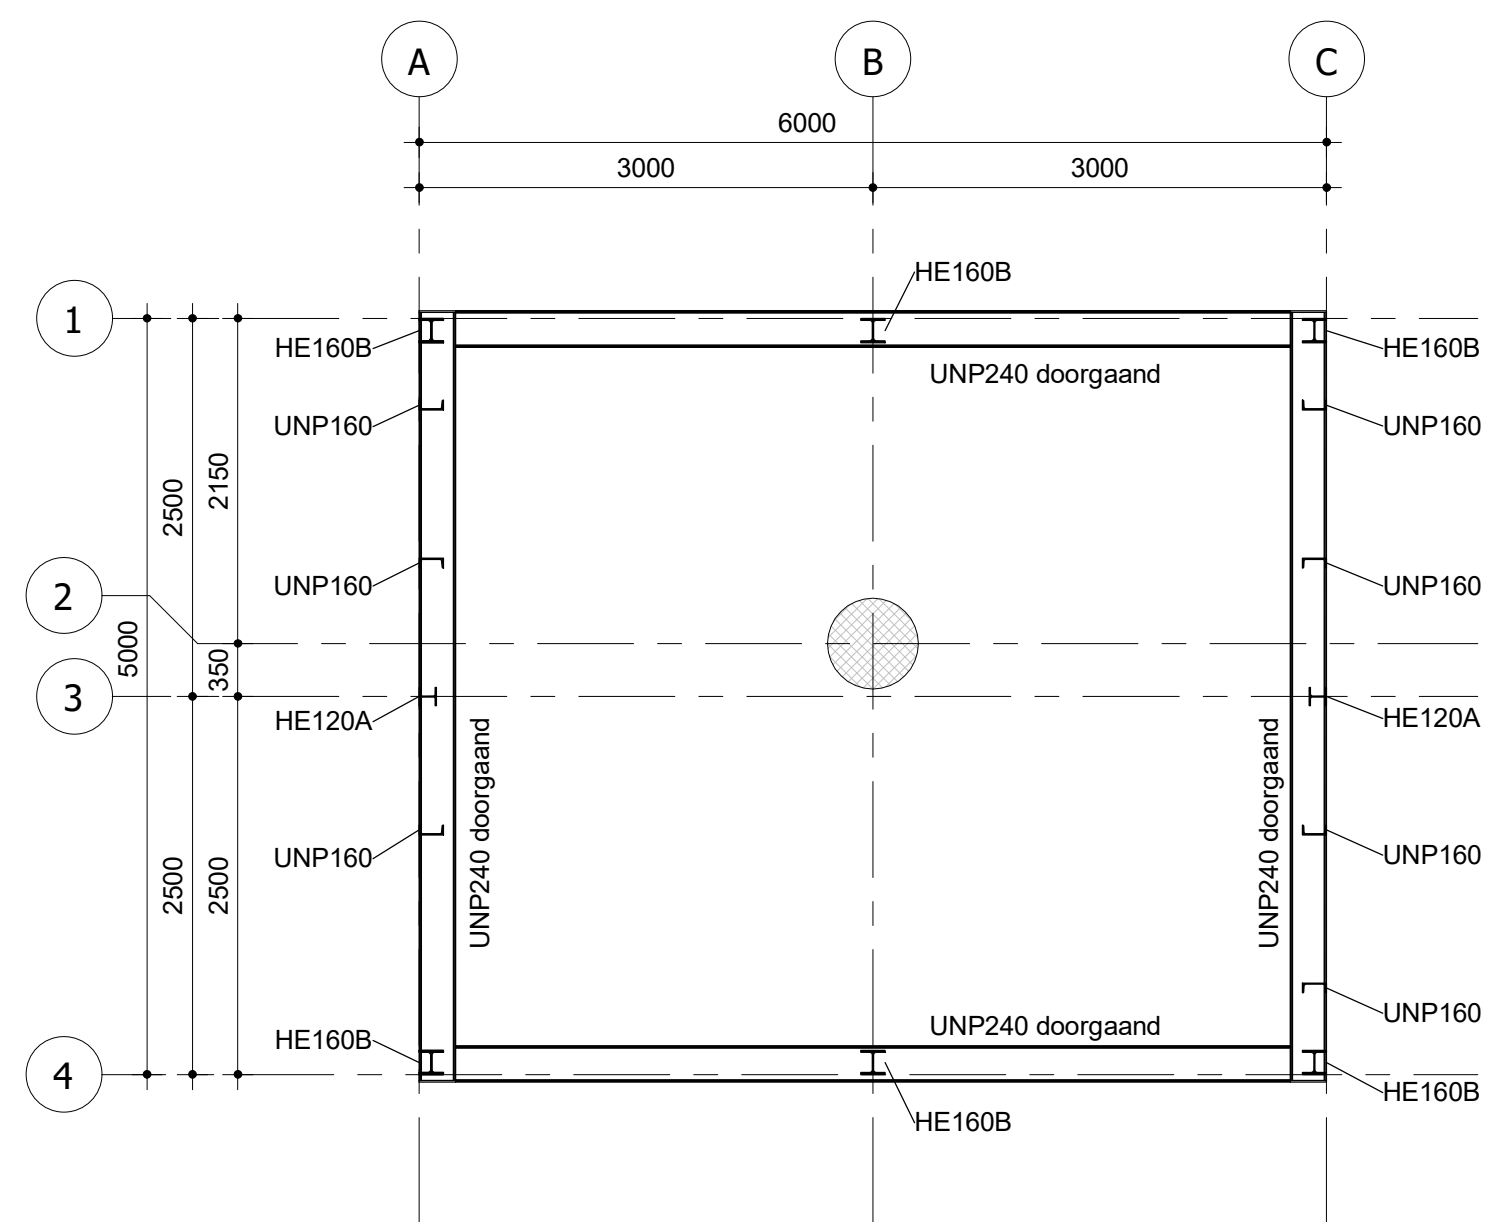


GROUND FLOOR
(schaal 1 : 50)

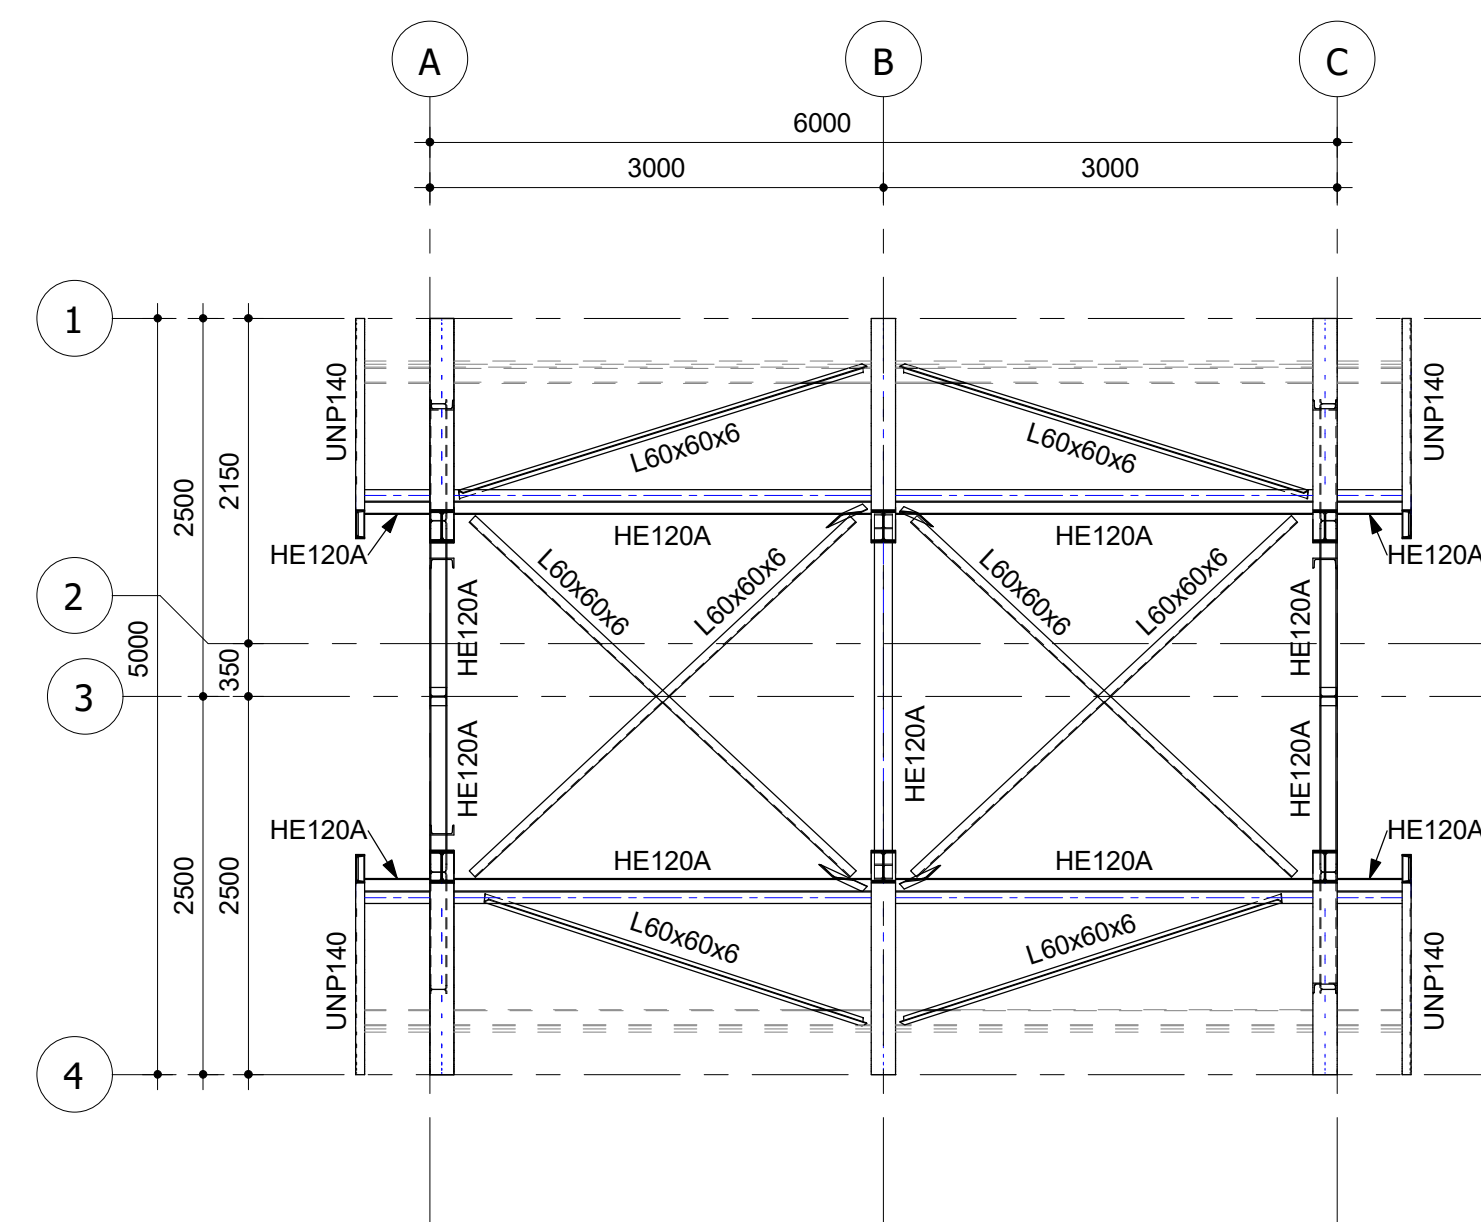


T.O.S. B (+4000 P)
(schaal 1 : 50)

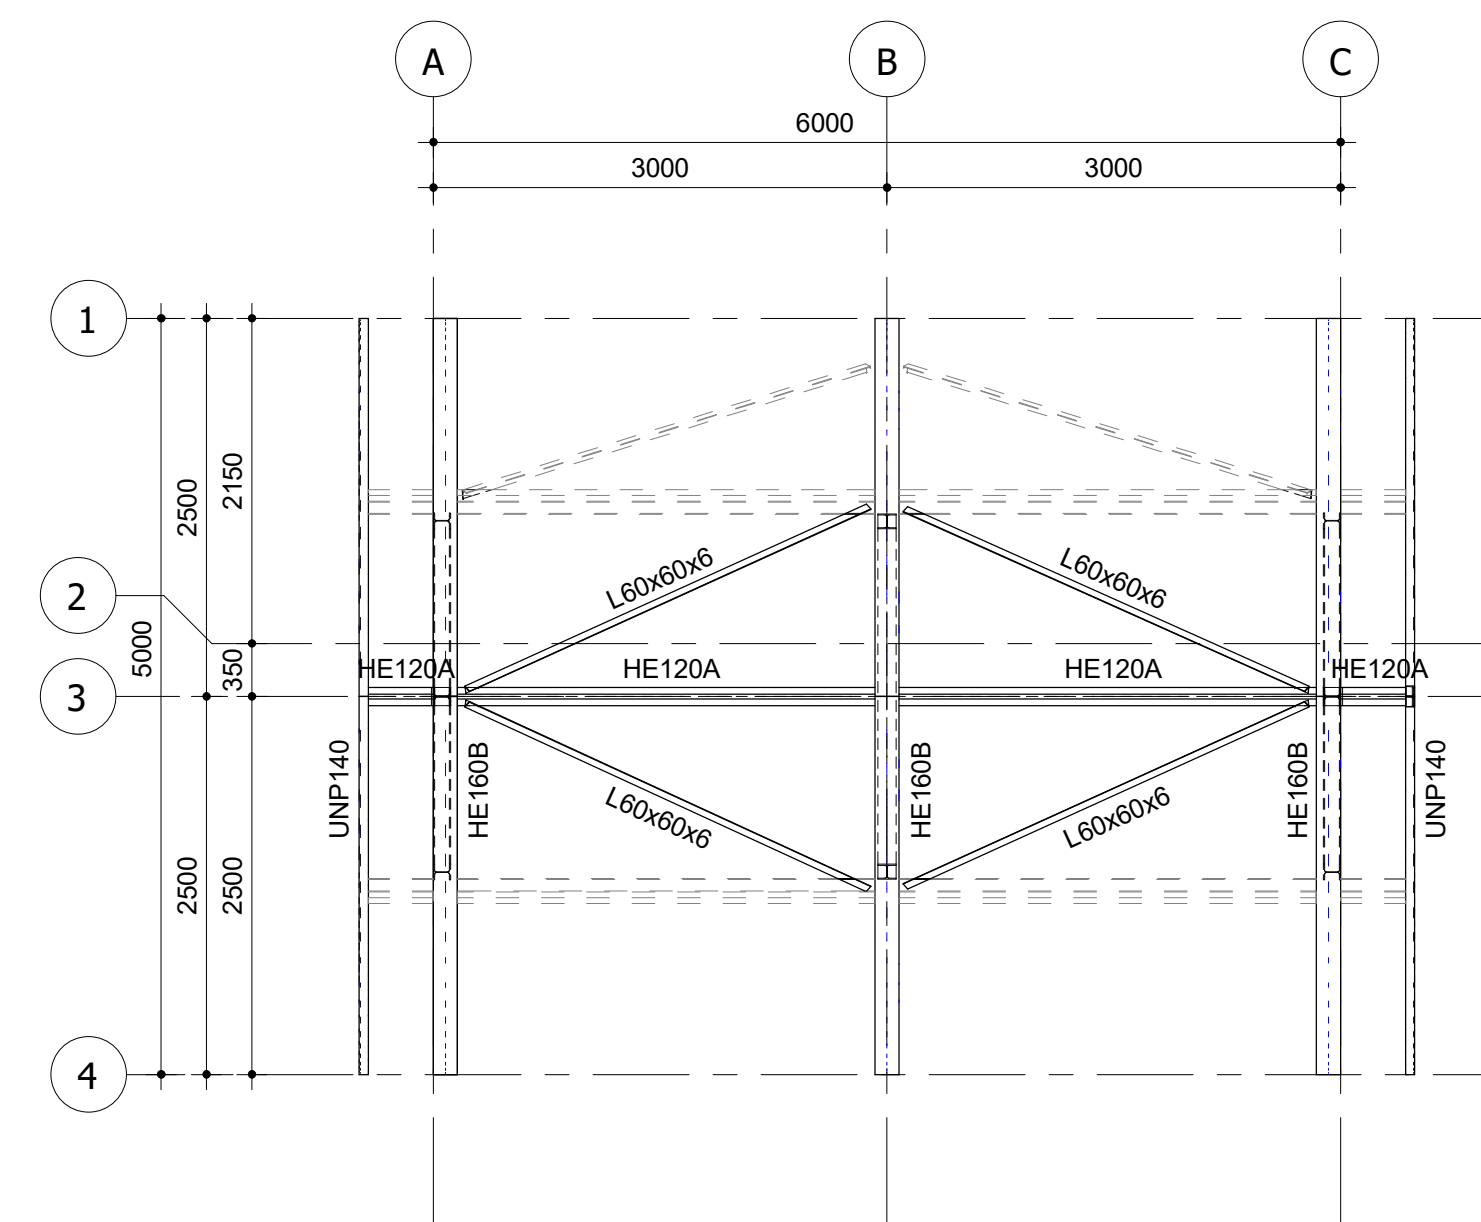


ROOF
(schaal 1 : 50)

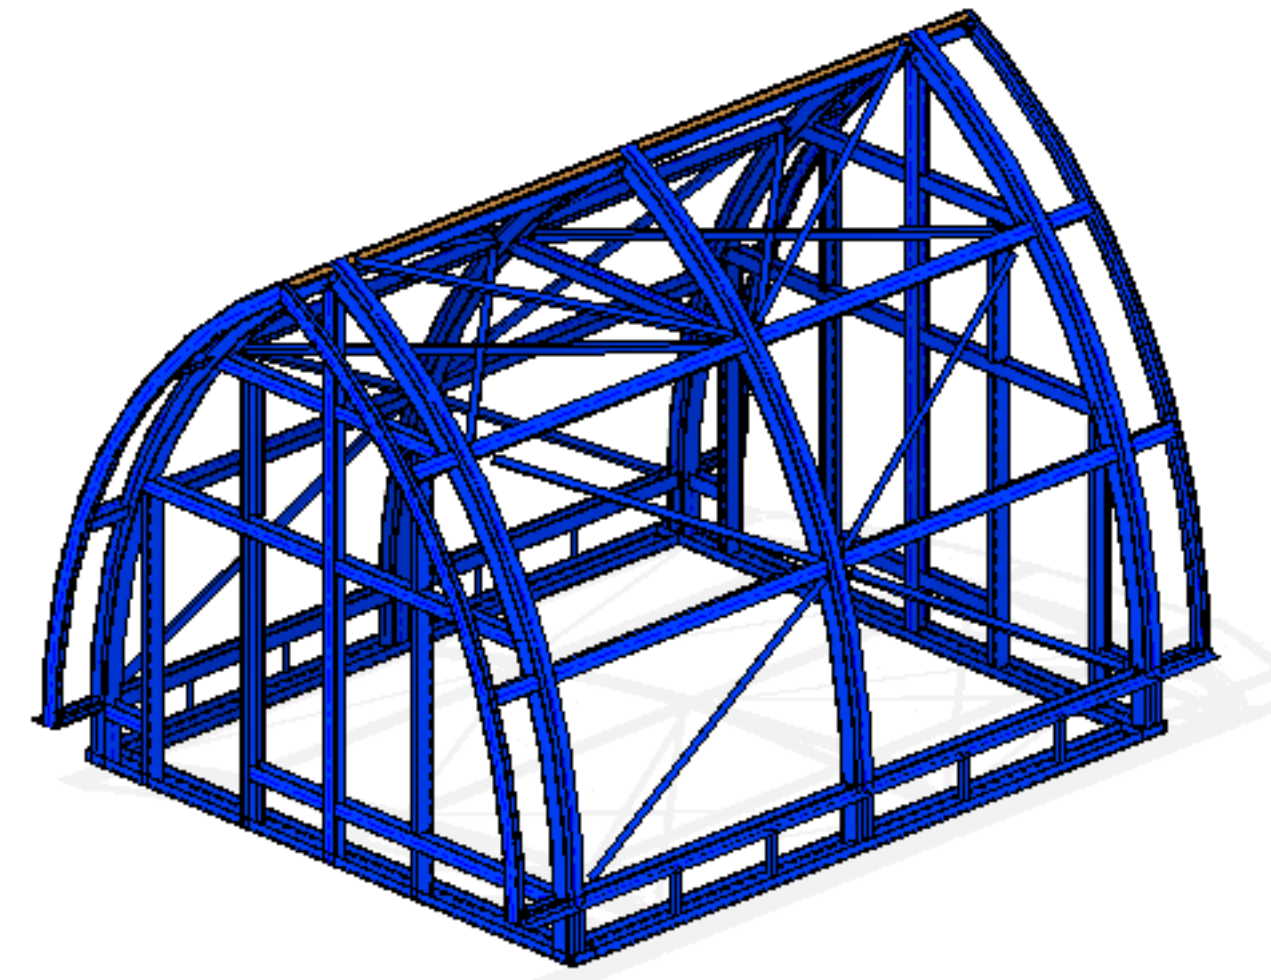


301 zuid oost view orthographic constructief

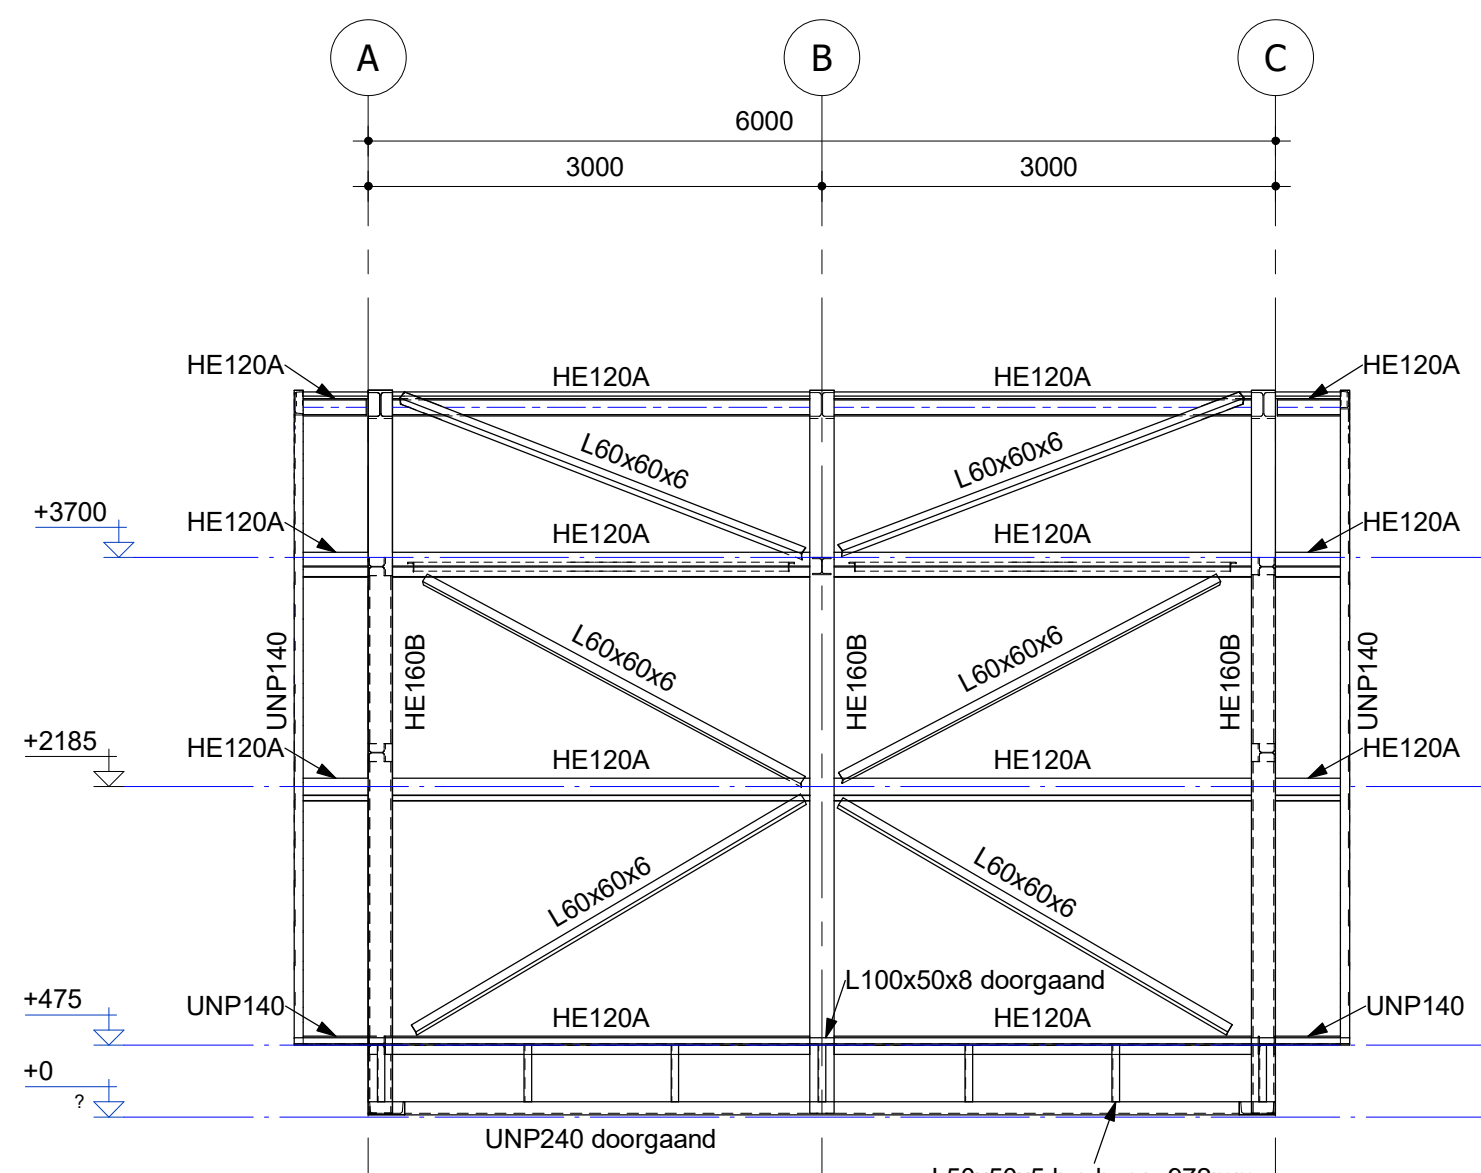


Gevel as-4
(schaal 1 : 50)

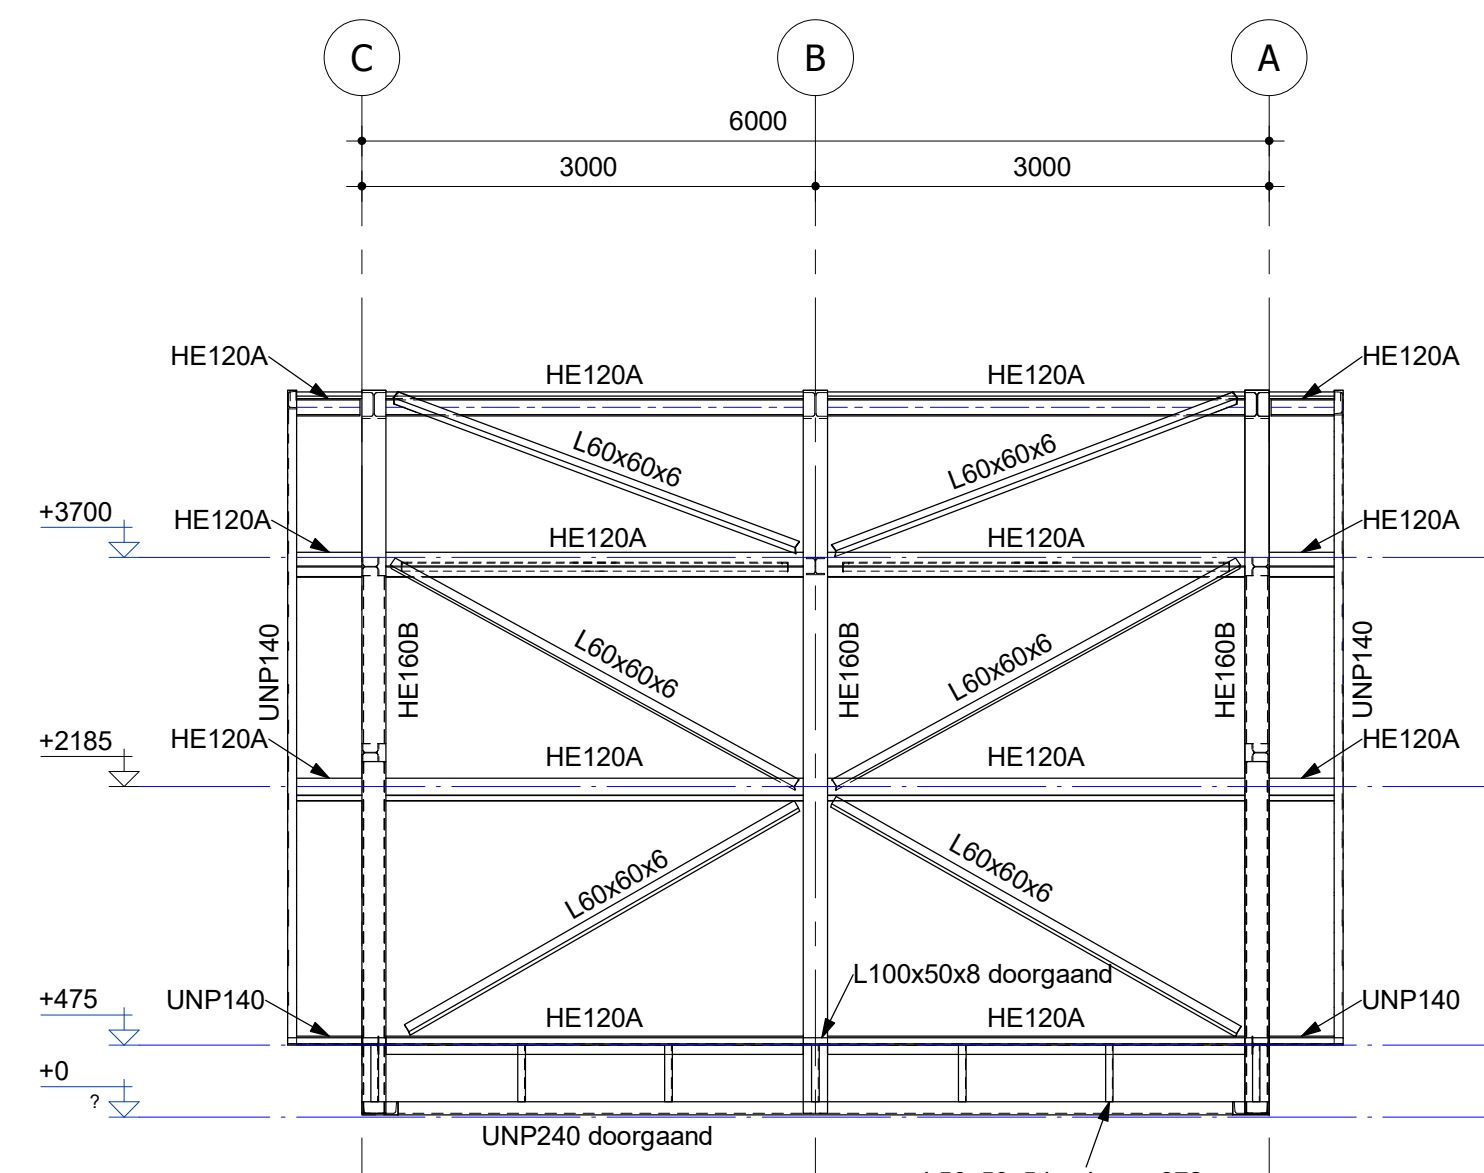


Gevel as-1
(schaal 1 : 50)

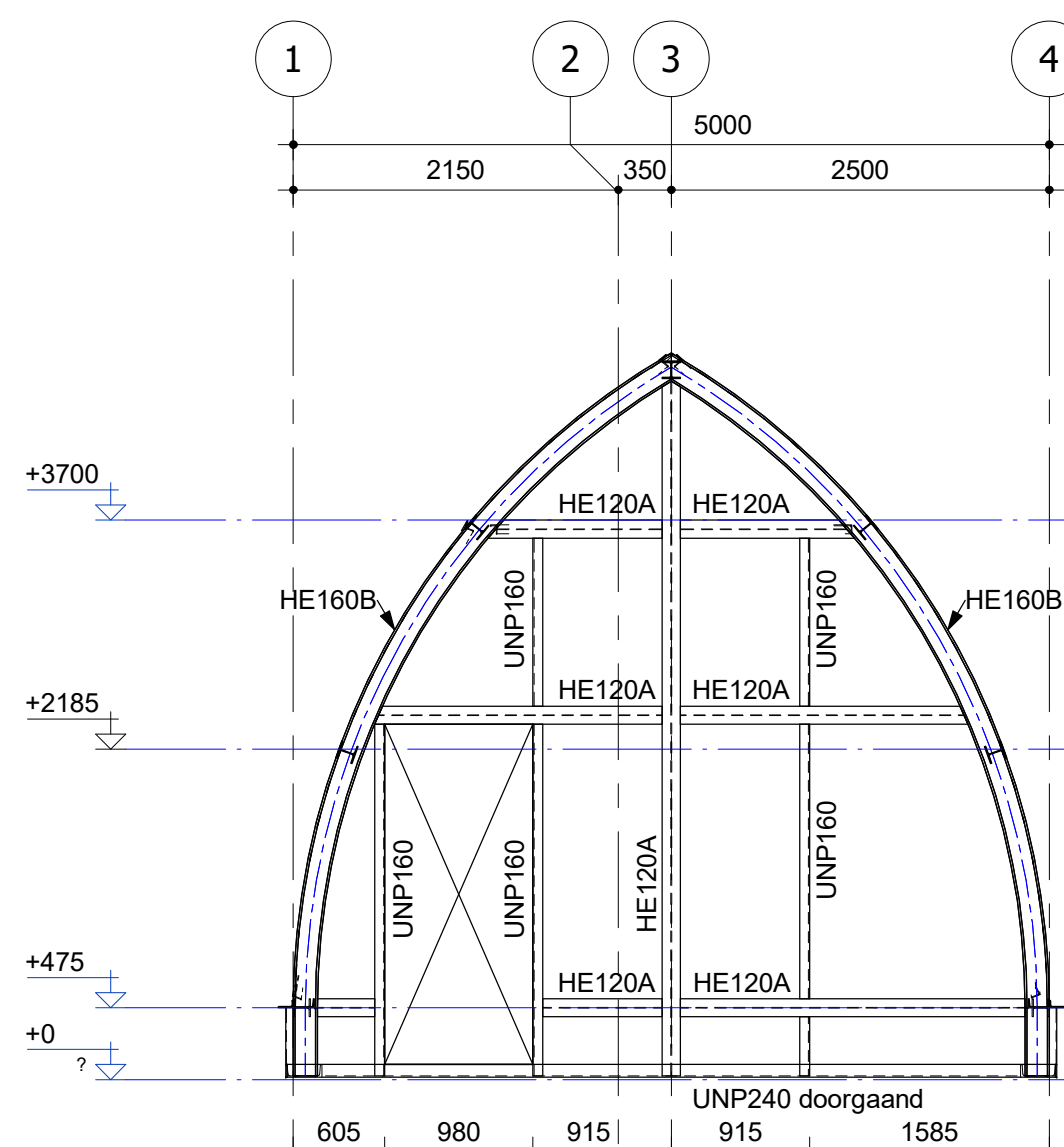

Gevel as-A
(schaal 1 : 50)

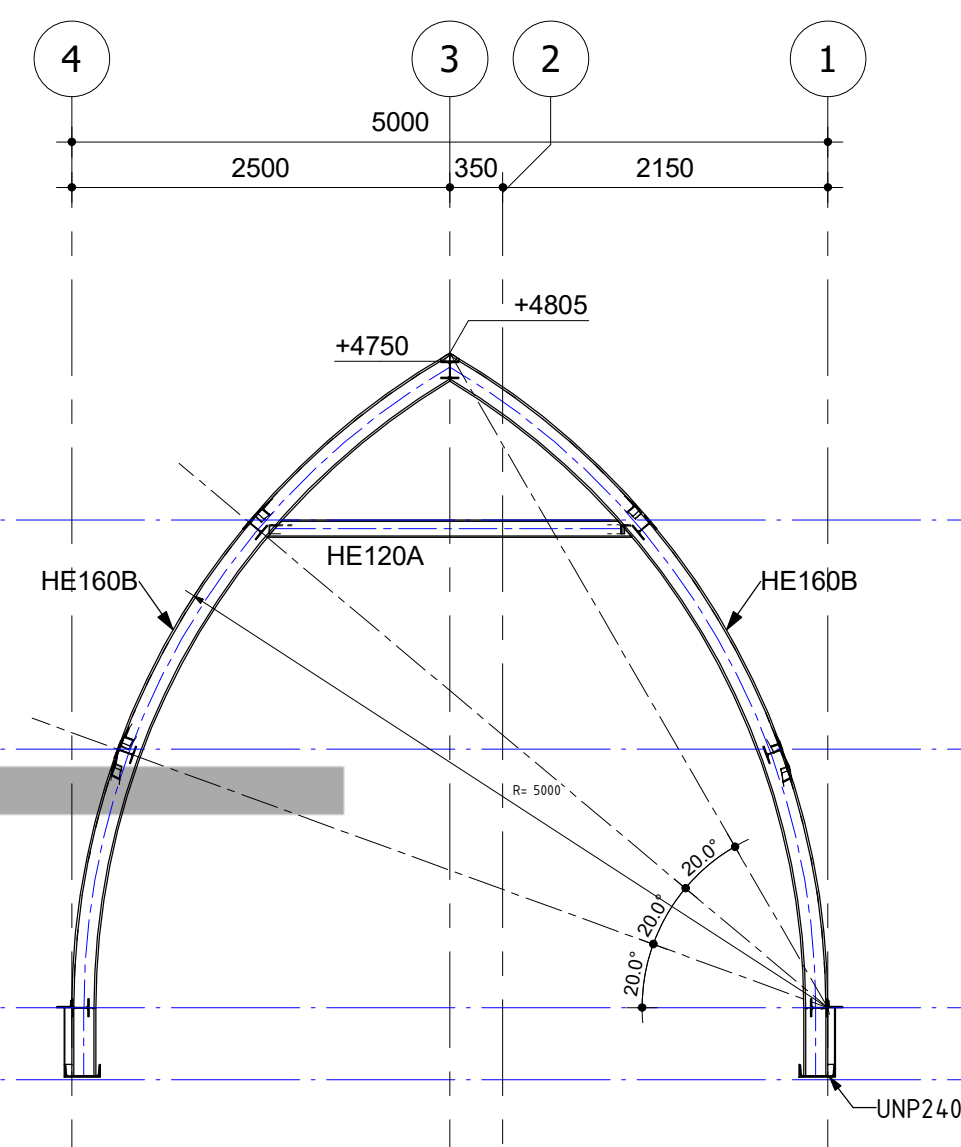

Dsn as-B
(schaal 1 : 50)

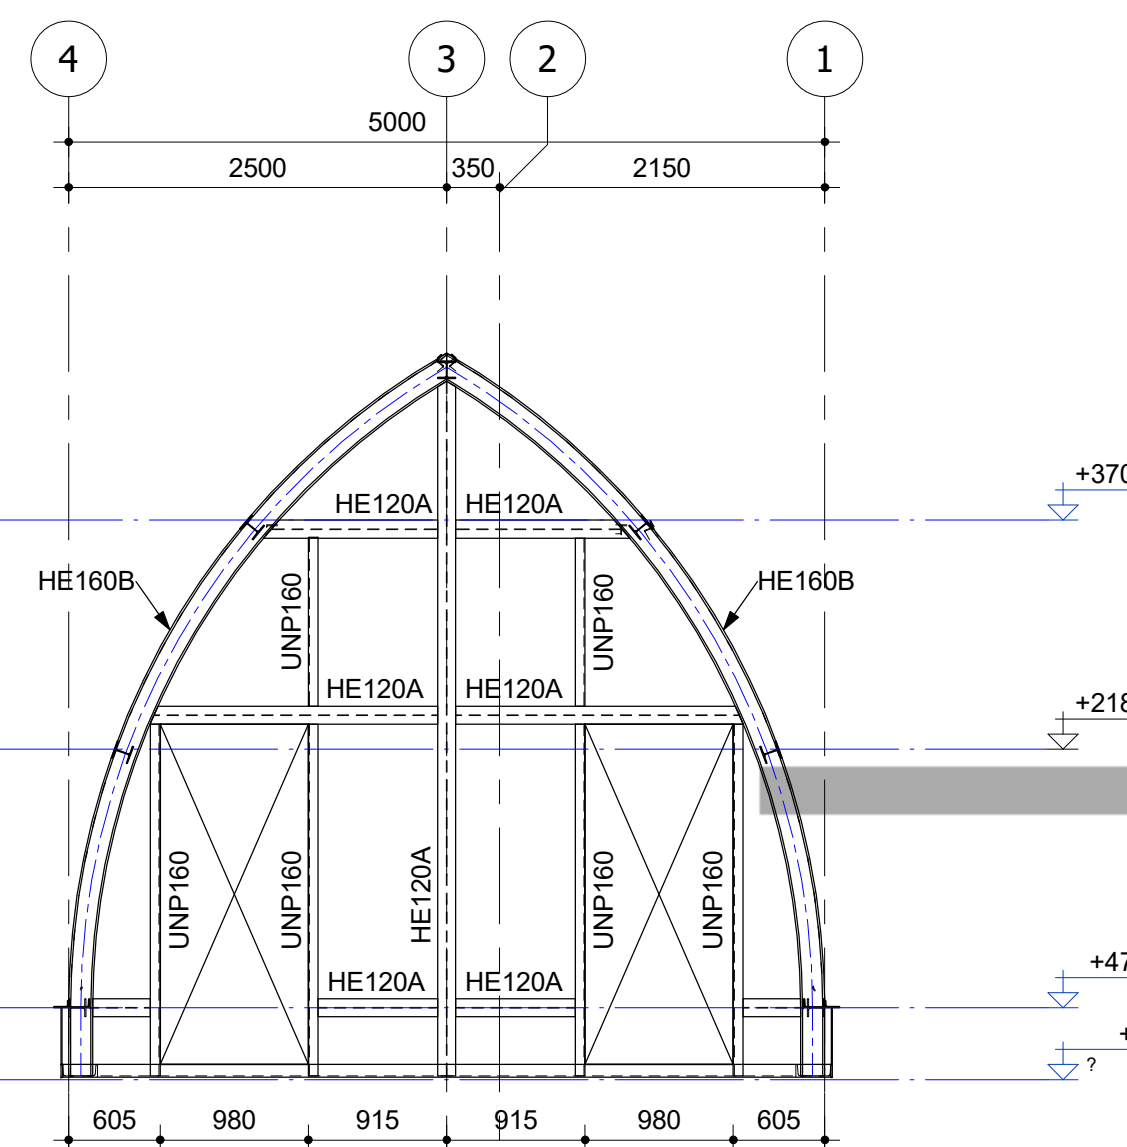

Gevel as-B
(schaal 1 : 50)

- ## Staalconstructies

Algemeen

- Ontwerp en berekening staalconstructie conform de NEN-EN 1993 serie.
- Tenzij op tekening anders staat aangegeven, het renvooi aanhouden.
- Vorm, functie, doel, afmetingen en materiaalkeuze van de staalconstructie conform bestektekeningen en principe-details WSP en/of van architect. Zie ook rapportage WSP voor overige prestatie-eisen.
- Definitieve details, detailberekeningen, werkplaatstekeningen, hulpstaal, valbeveiliging, (vloer)revelingen, opleggingen, sparringen, (boor)anker- en boutverbindingen, tijdelijke voorzieningen voor montage en uitvoering, stalen trappen en bordessen, volgens aannemer/leverancier. Voor bouwkundig staal en details, zie bouwkundige tekeningen.
- Tekeningen inclusief berekeningen, ter controle en definitief, digitaal indienen (PDF).
- Materiaalsoorten en -kwaliteiten:
 - walsprofielen: S235JR;
 - koker- en buisprofielen: S275JRH (warmgewalst);
 - geïntegreerde liggers: S355J0;
 - boutkwaliteit: 8.8, gerolde draad;
 - ankerkwaliteit: 4.6, gerolde draad.
- De hoofddraagconstructie is zodanig ontworpen dat het boorhuis als geheel gehesen kan worden t.b.v. een werkker. Hiertoe worden nog een viertal demontabele hijspunten ontworpen.

Constructies algemeen

Algemeen

- Ontwerp en berekening constructie conform de NEN-EN 1990 en NEN-EN 1991 serie.
- Toets op tektonisch anders staal aangegeven, het vervolg aanhouden.
- Voor een compleet overzicht van de uitgangspunten, zie ook de bijbehorende uitgangspuntenrapportage.
- Wandsparingen, zie bouwkundige tekeningen.
- Maatvoering in het werk te controleren.

	Worley Number: NR100100/C.01/1671 Client Number: 5.003.558
A 2024-06-05 For Building Permit	5.1.2.e
Rev.	Issued Date
Revision Description	Prepared by Checked by Disc Appr Proj App

fact. no.		fct. dpt		→ processgr./-unit		→ itemcode/tag no.		project no.		size		higher reference doc. no.		part no.					
title: Boorhuis Staal Constructie Vloerplan, Gevels en Doorsneden										E									
										D									
										C									
										B									
										A									
										-									
fact./fact. dept: Nobian Industrial Chemicals B.V. project: Brine Field Haaksbergen, re-design										rev.		date		by		dept		ckd	
scale 1:50		dimensions in mm		Am. proj. 		separate partlist		doc. type		abbr.		location doc. no.							
◆ NOBIAN Nobian Industrial Chemicals B.V.										size		doc. no.				sh.			
© Nobian PO Box 25, 7500GC Hengelo, The Netherlands										A1		5.003.558							