




KOPGEVEL
1 : 50

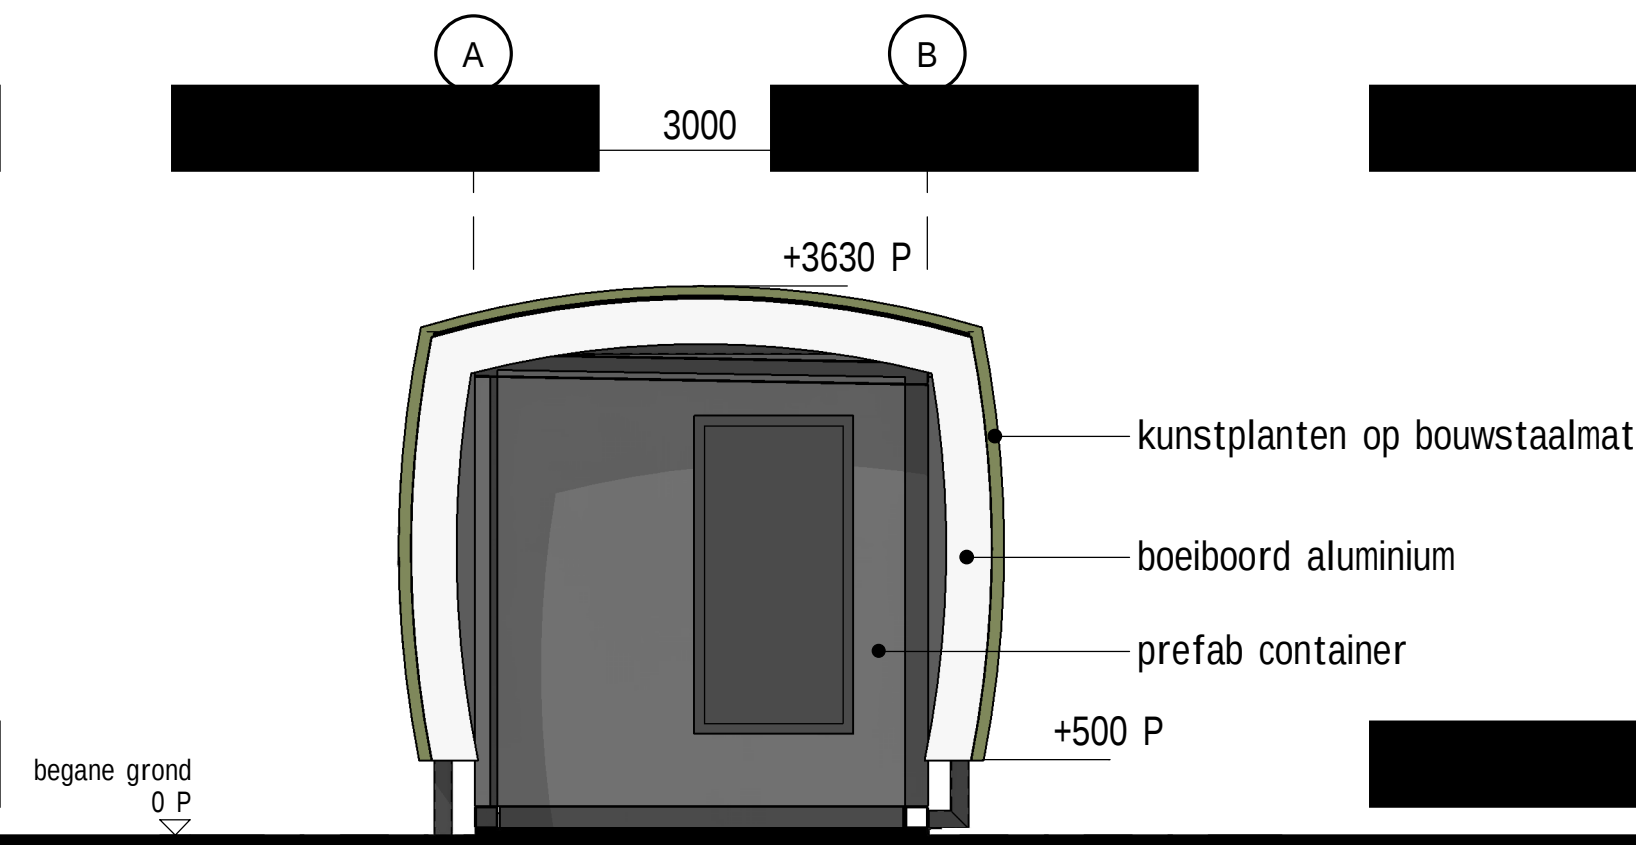


GEVEL AS B
1 : 50

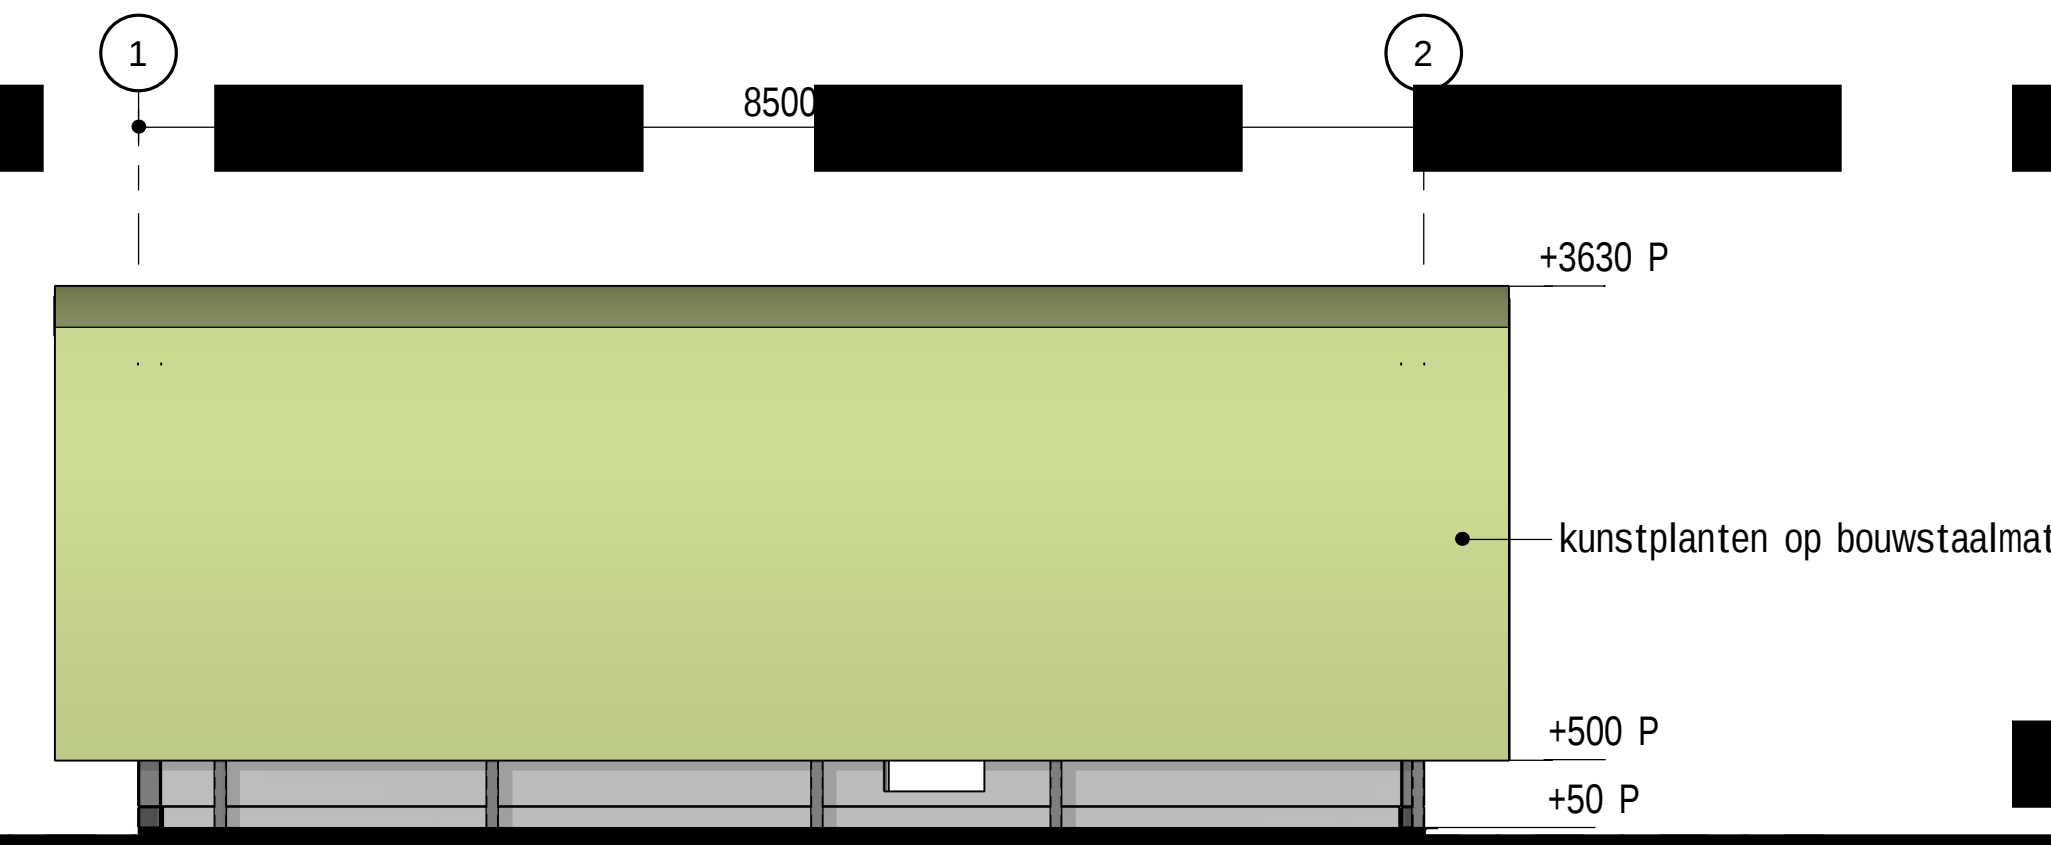


GEVEL AS A
1 : 50

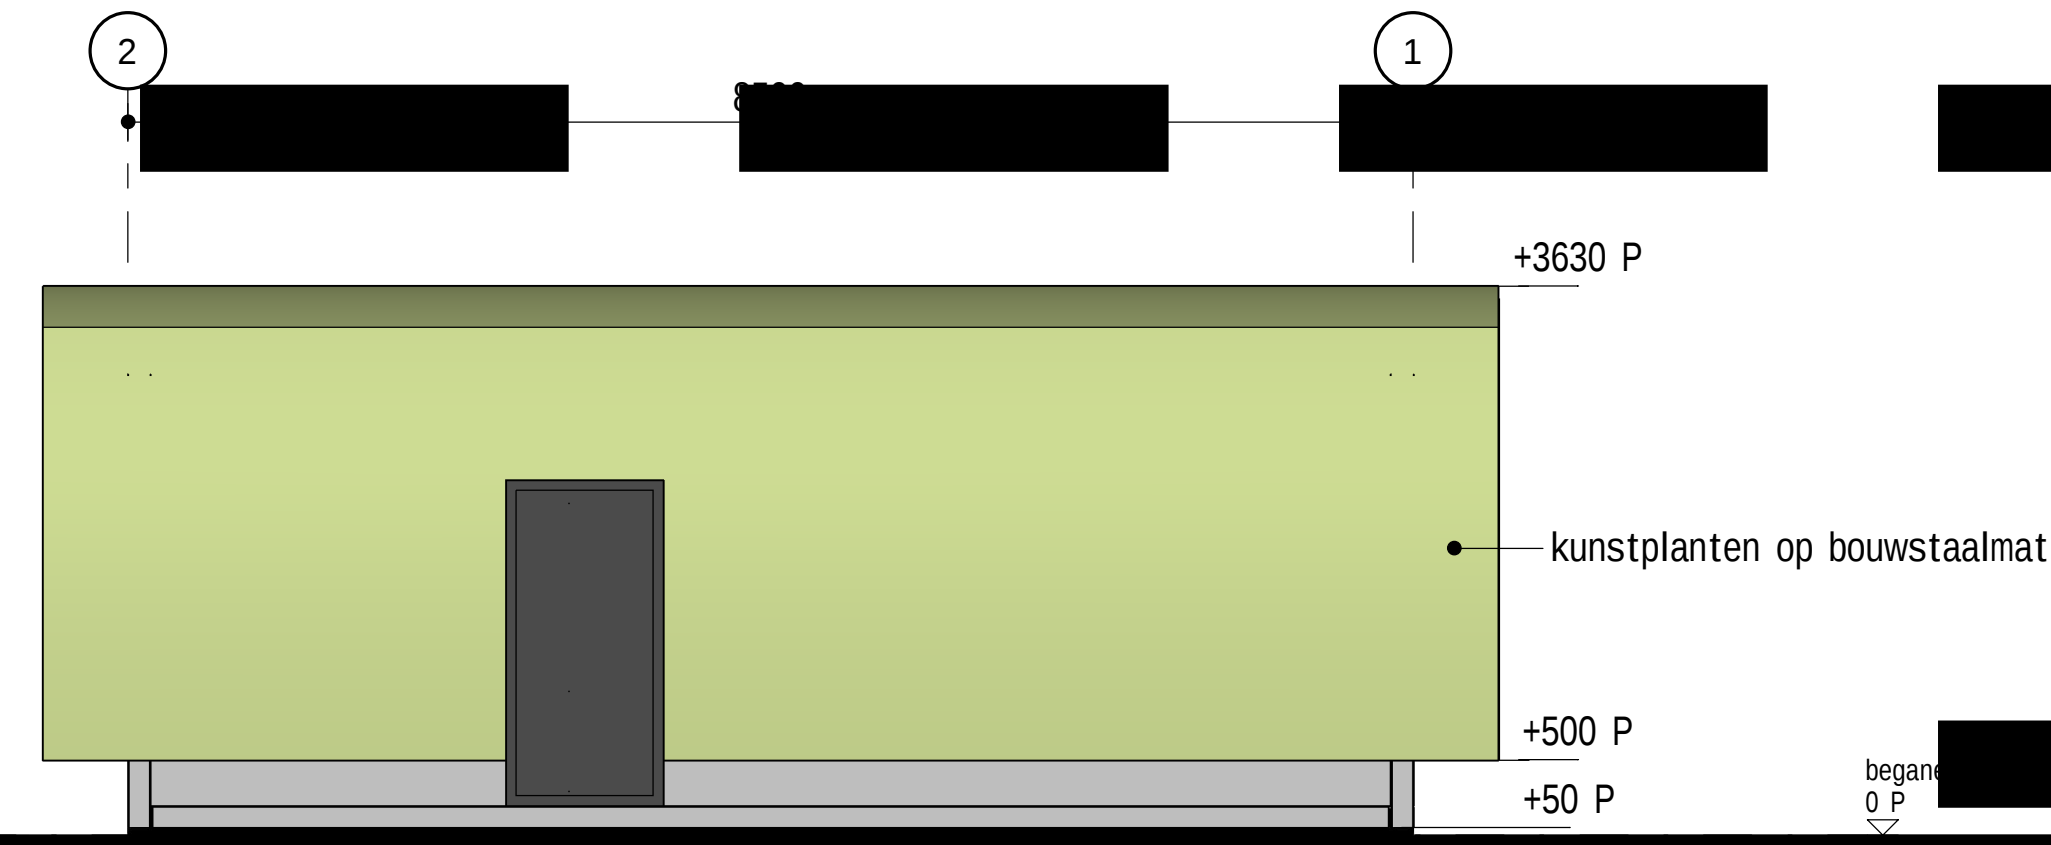


DOORSNEDE A-A
1 : 50

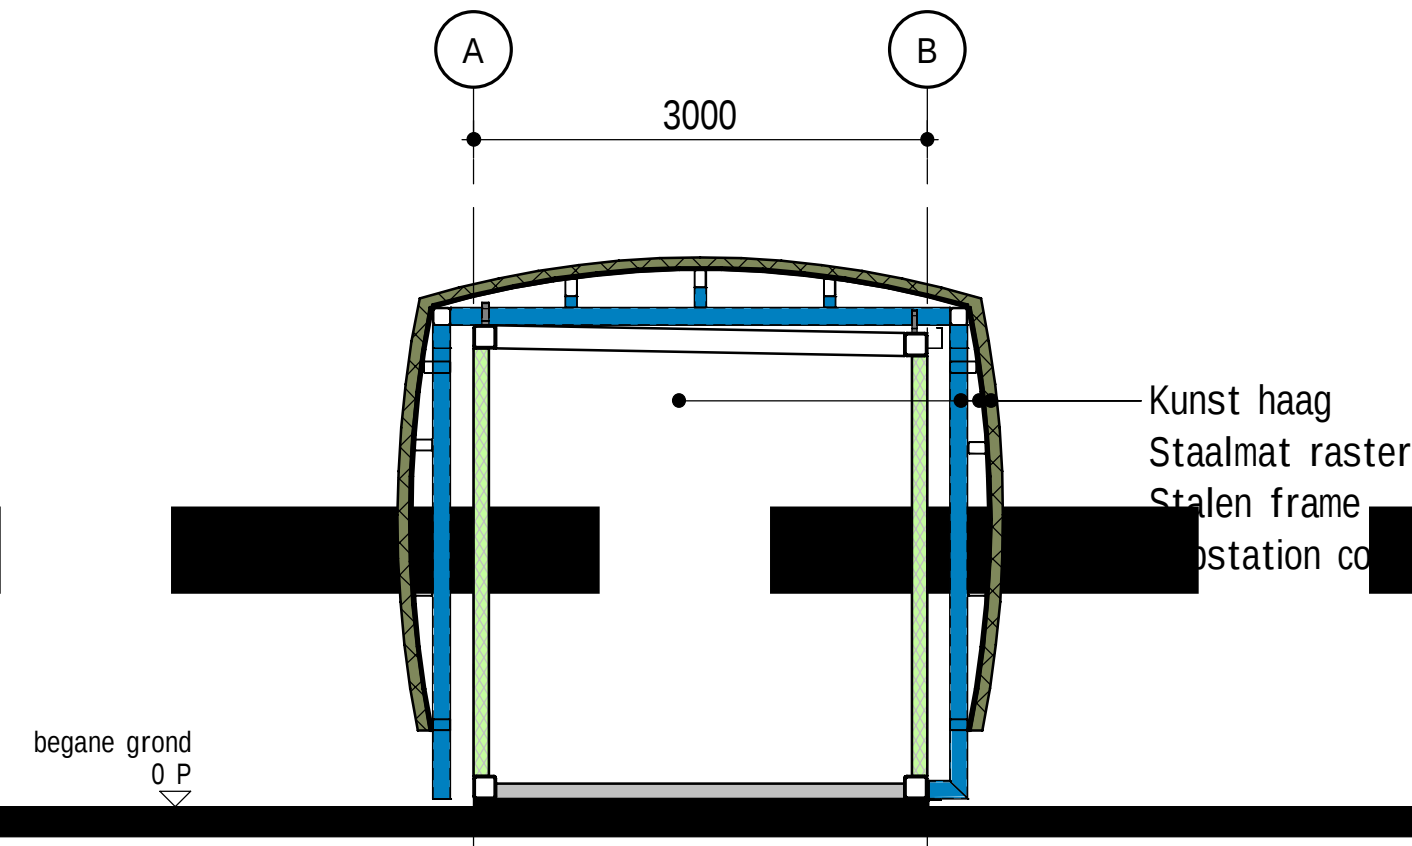


DOORSNEDE B-B
1 : 50

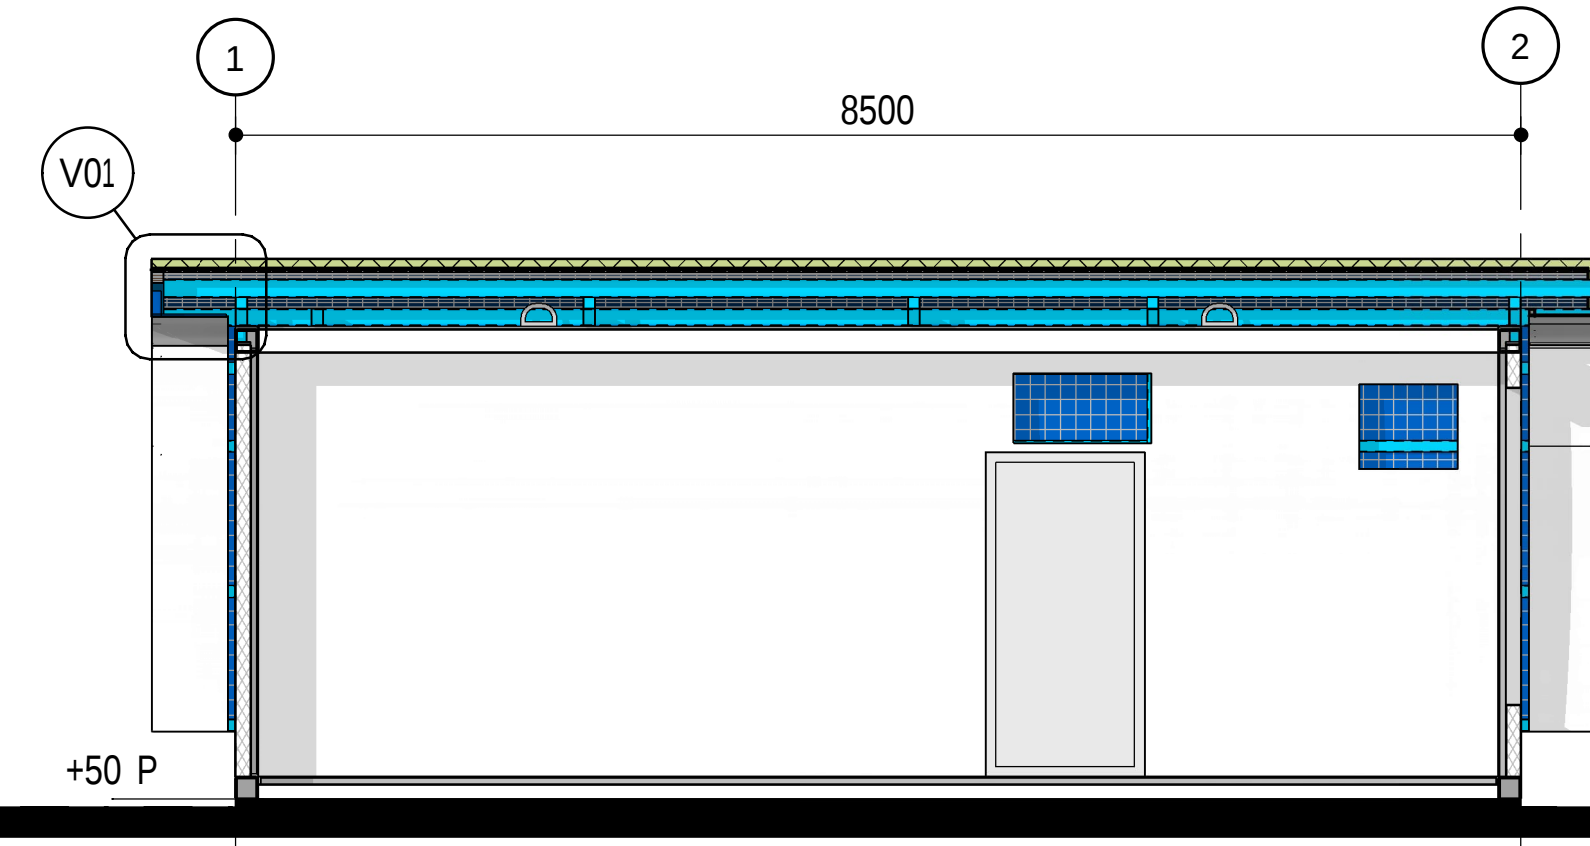


3D VIEW

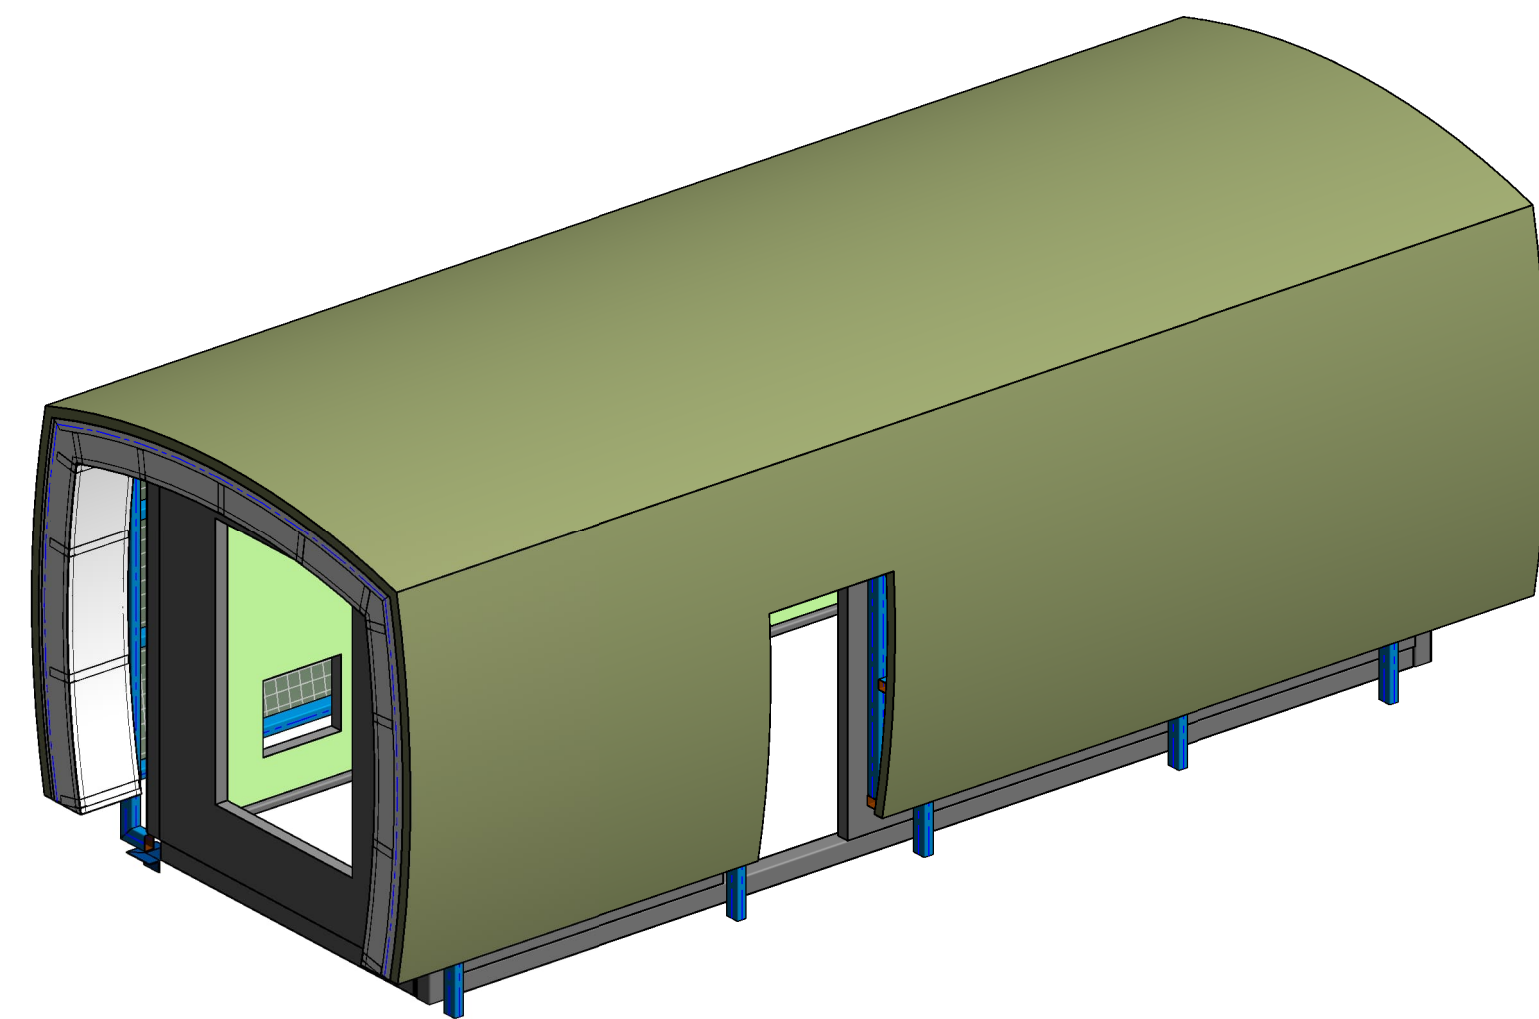


BEGAN
1 : 50

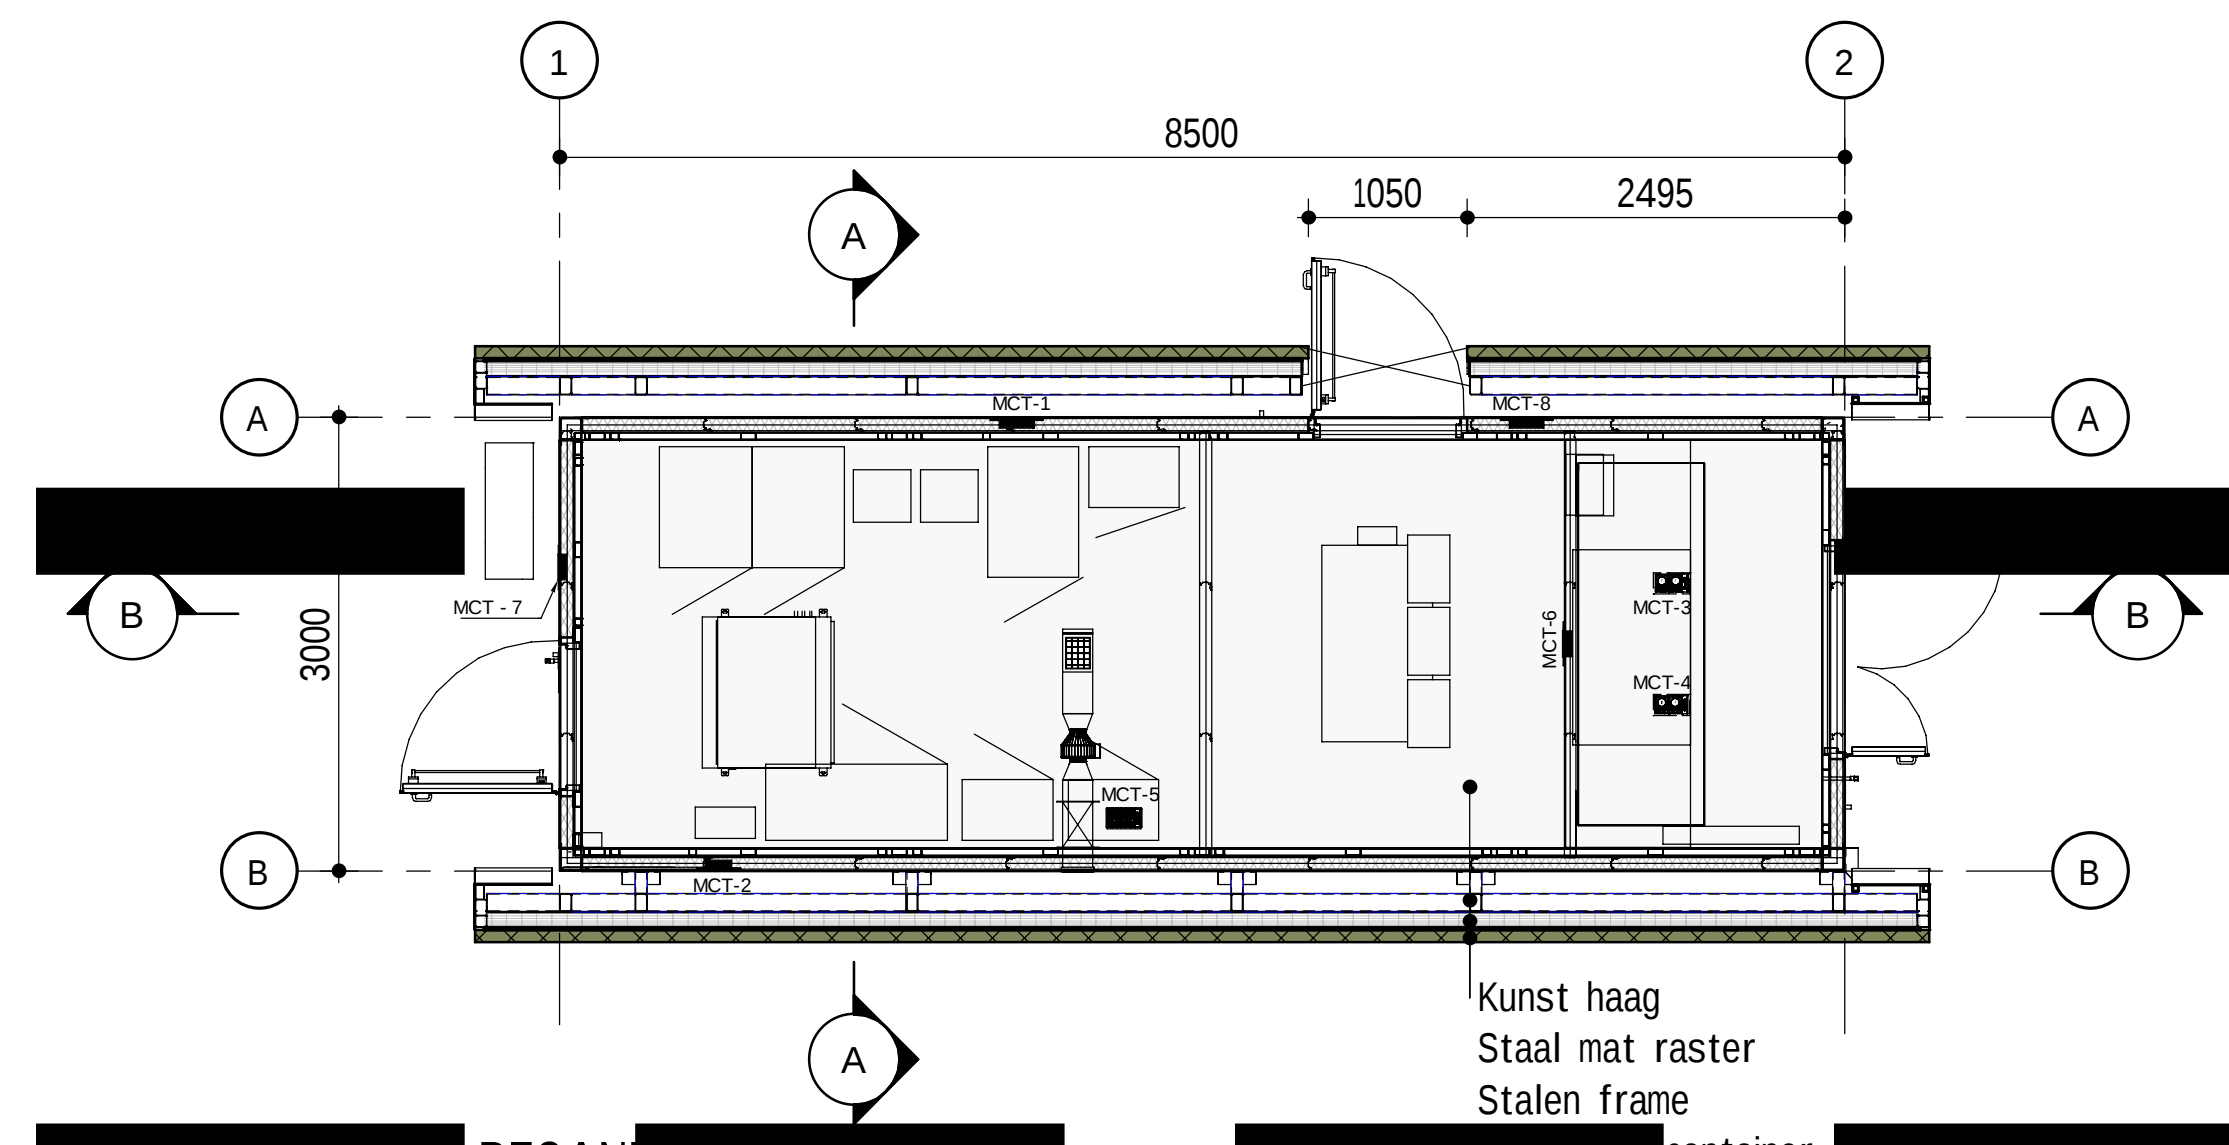

DAK
1 : 50

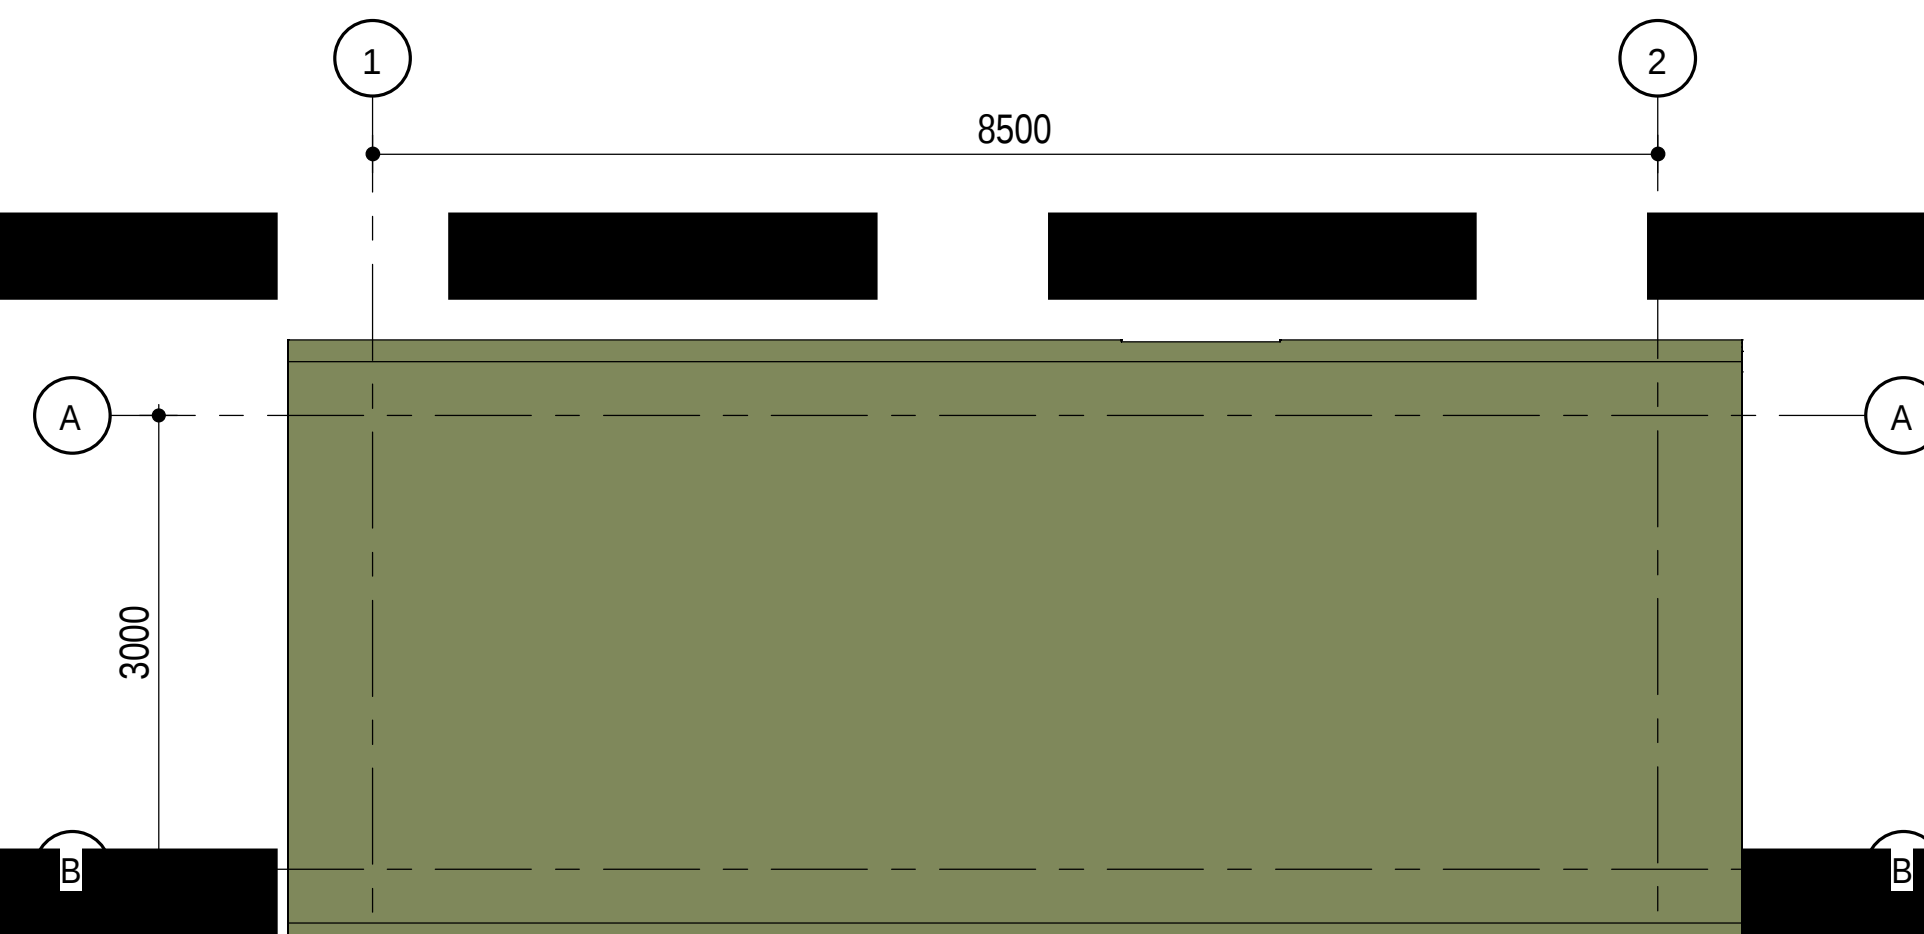

DETAIL V01
1 : 5

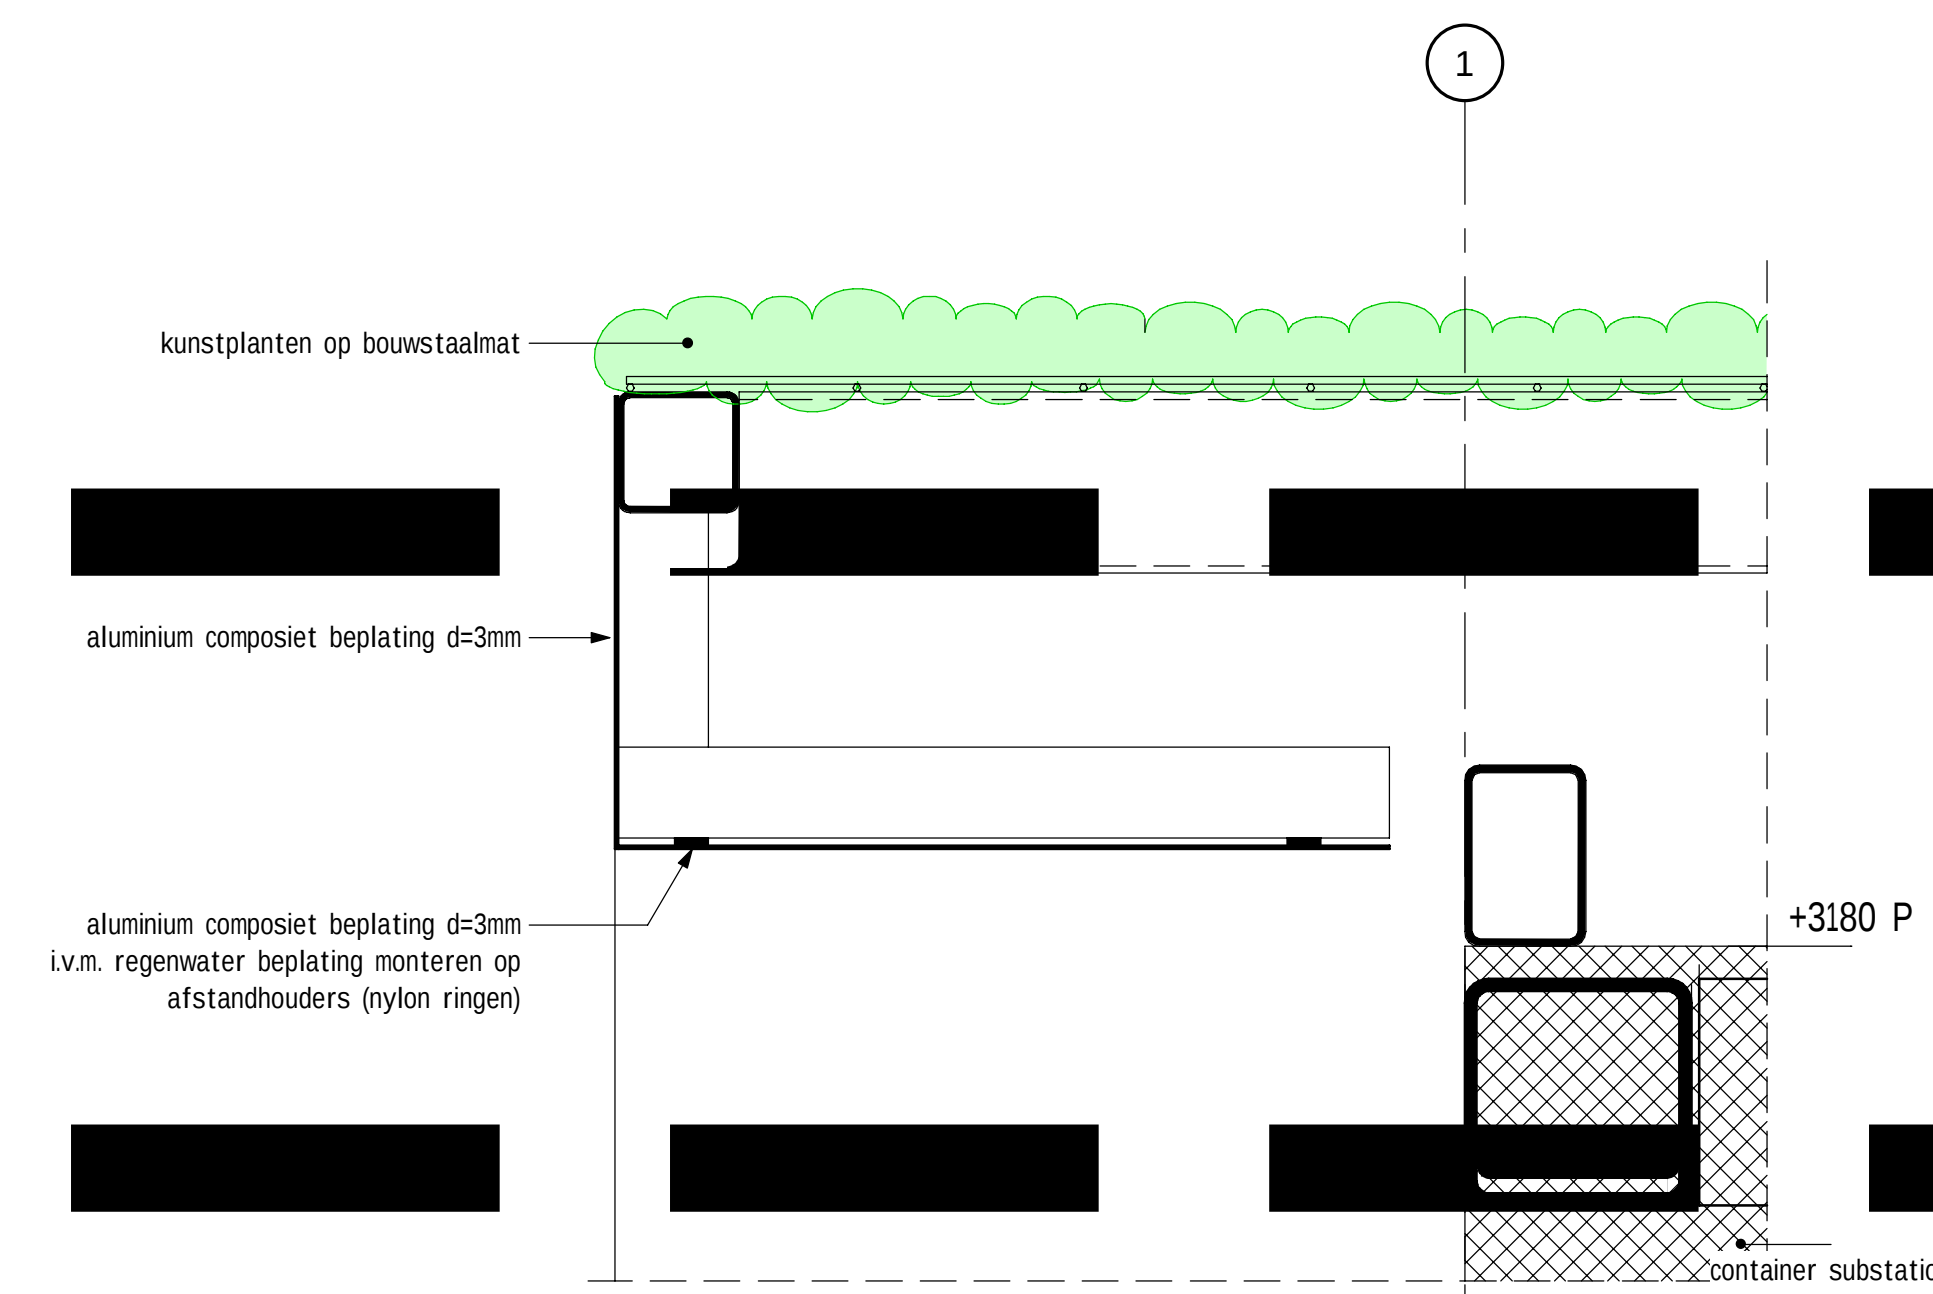

SUBSTATION ZOALS REEDS GEBOUWD

MATERIAAL	KLEUR	Referentie
onderzijde dakoverstek	aluminium	RAL 9000
dakrand/ boelboord	aluminium	RAL 9000
groen dak	kunstplanten	-
staalconstructie	staal	RAL 7016
substation	antracietgrijs	RAL 7016

Worley Number: NR1030/C01/0903
Client Number: 5.003.534

for Building Po	5.1.2	by	by	by	by
-----------------	-------	----	----	----	----

fact. no.	fact. dnt	processgr./-unit	itemcode/tag no.	project no.	size	higher reference doc. no.	part no.
Title: Vergroening substation							
Plattegronden, drsn, gevels, details							
fact./fact. dept: Nobian Industrial Chemicals B.V.							
project: Brine Field Haaksbergen, re-design							
scale	dimensions	Alt. proj.	separate	doc. type	abbr.	location doc. no.	
1:50	mm		partlist				
size / doc. no.							sh.
A0-5.003.534							