


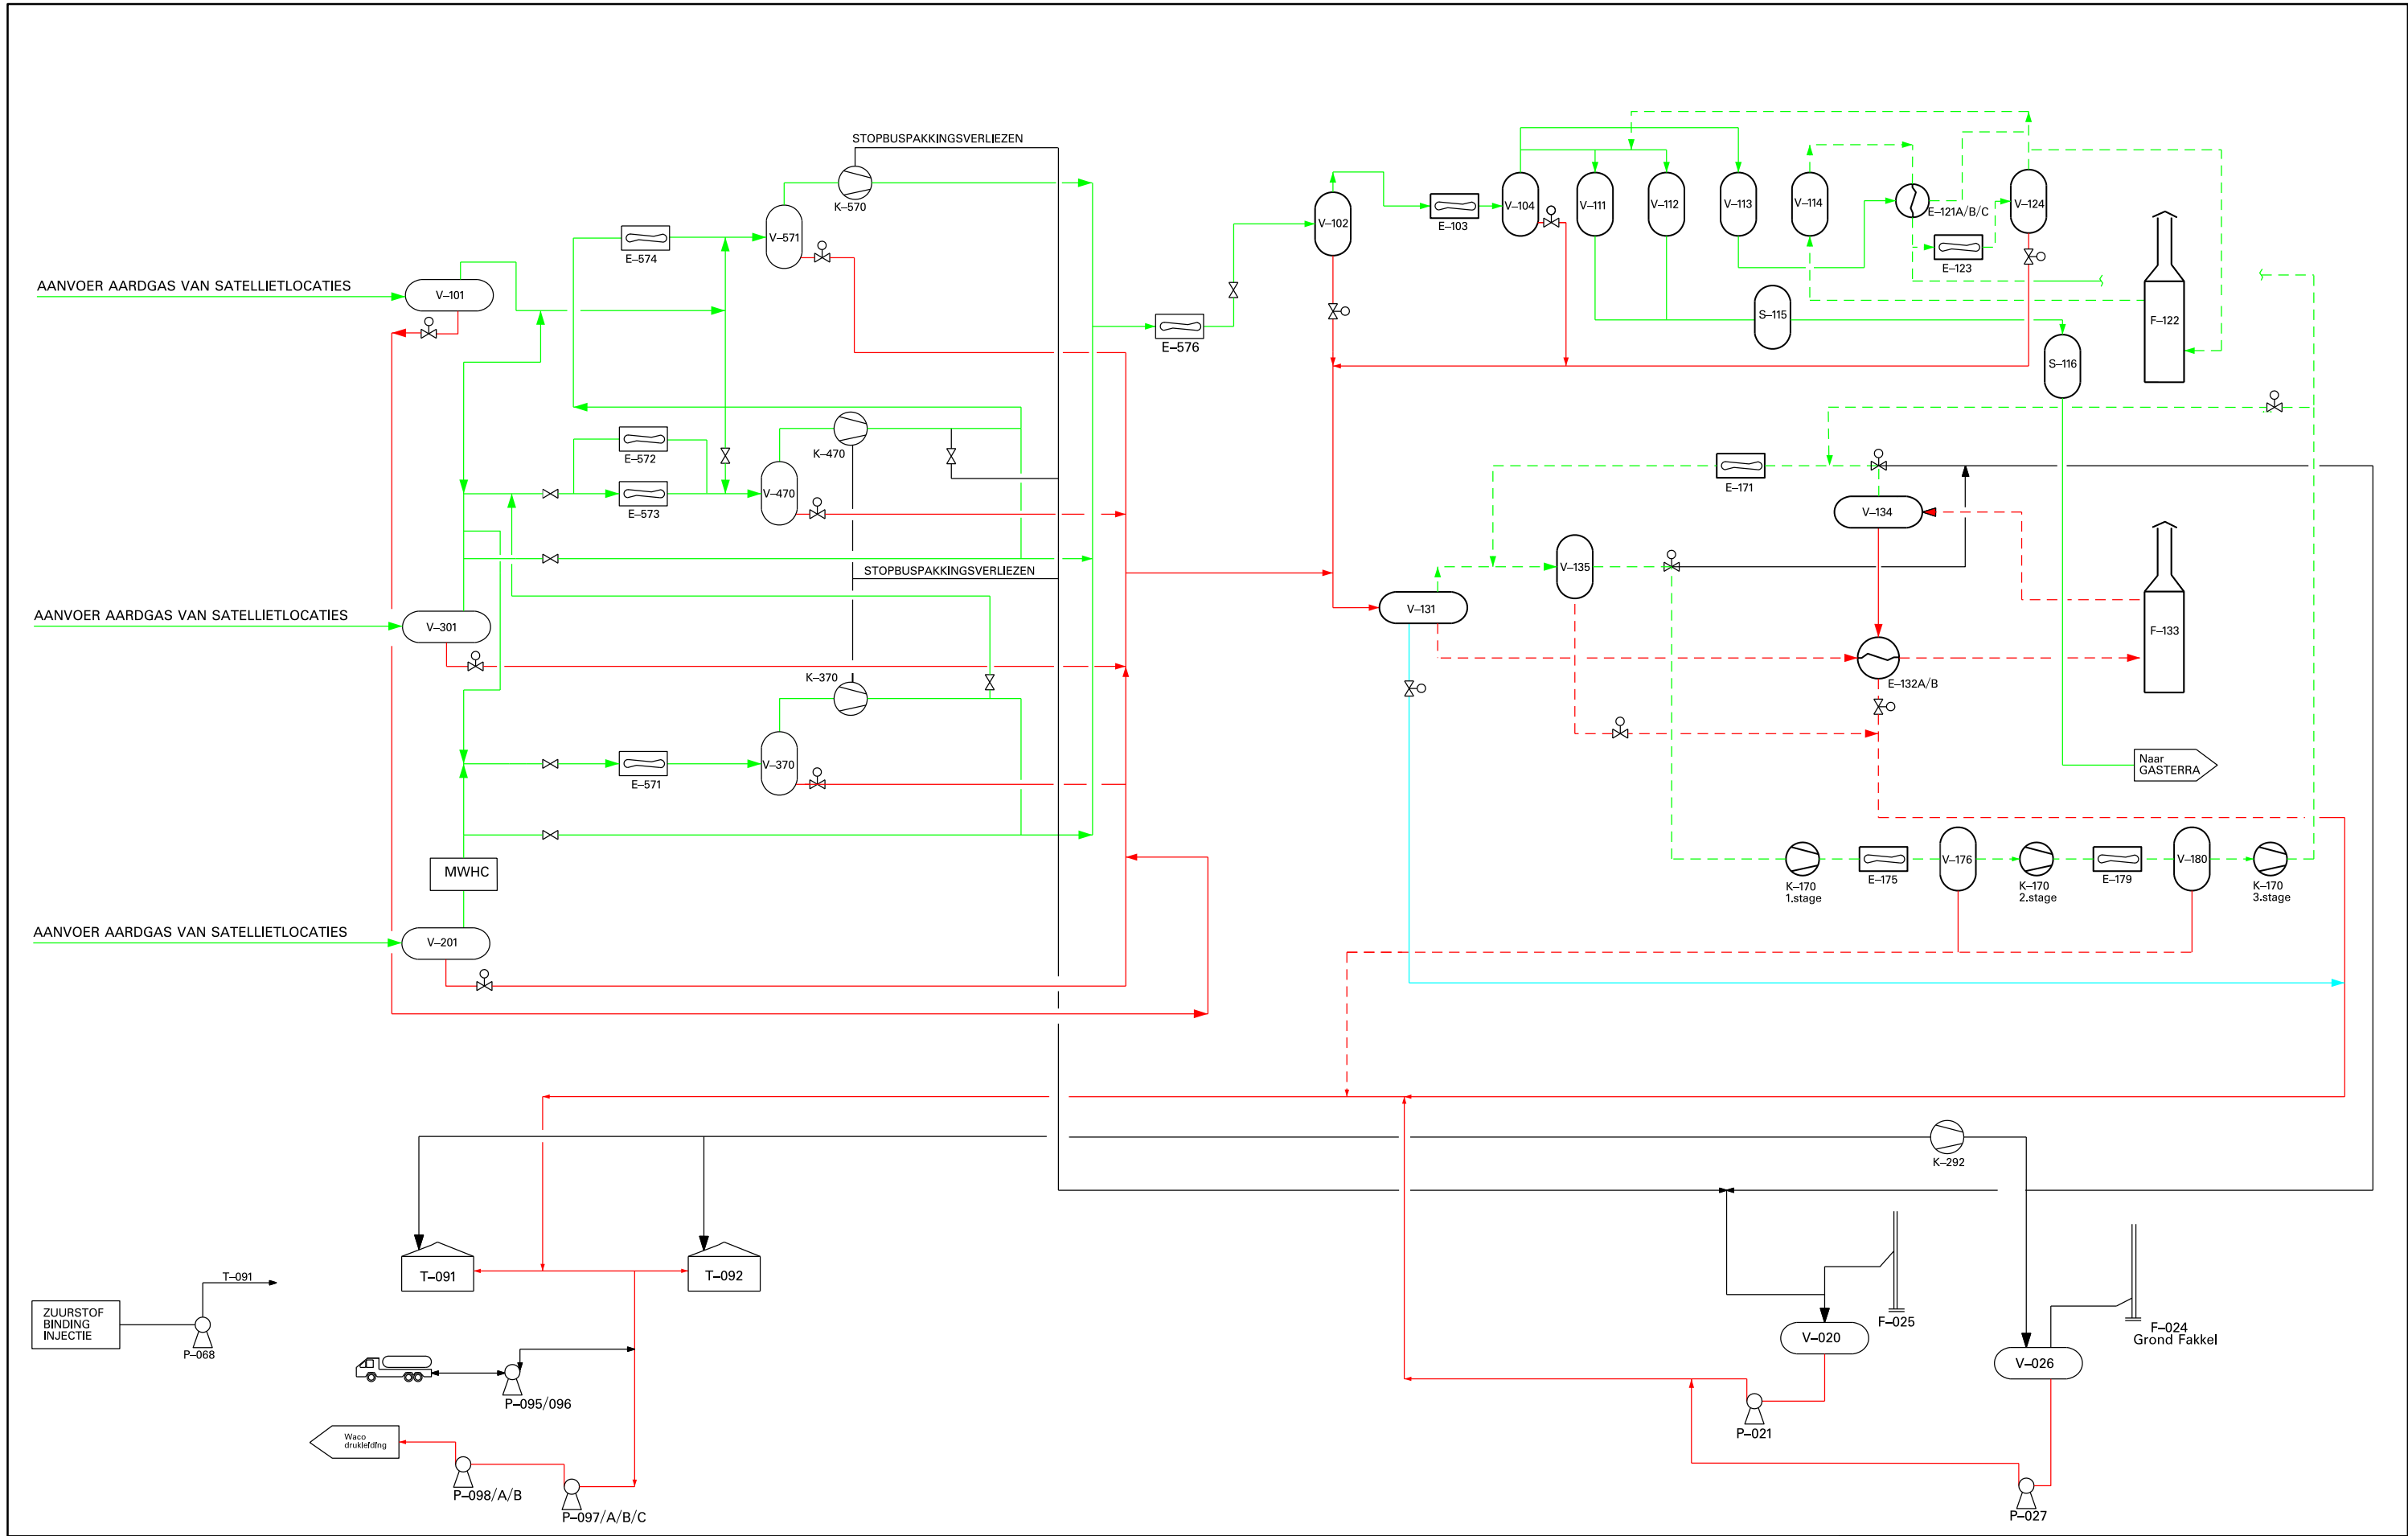

		NEDERLANDSE AARDOLIE MAATSCHAPPIJ	
		PROCESSCHEMA OP HOOFDLIJNEN	
		Revisievergunning WABO	
		LOCATIE GRIJPSKERK-GDF	
Schaal 1 : -		Datum : 16-11-2023 Tek nr. : EP202311225436004	
Laatste wijziging : 13-12-2023		Bijlage : 1 Appendix 1	

FORMAAT A3