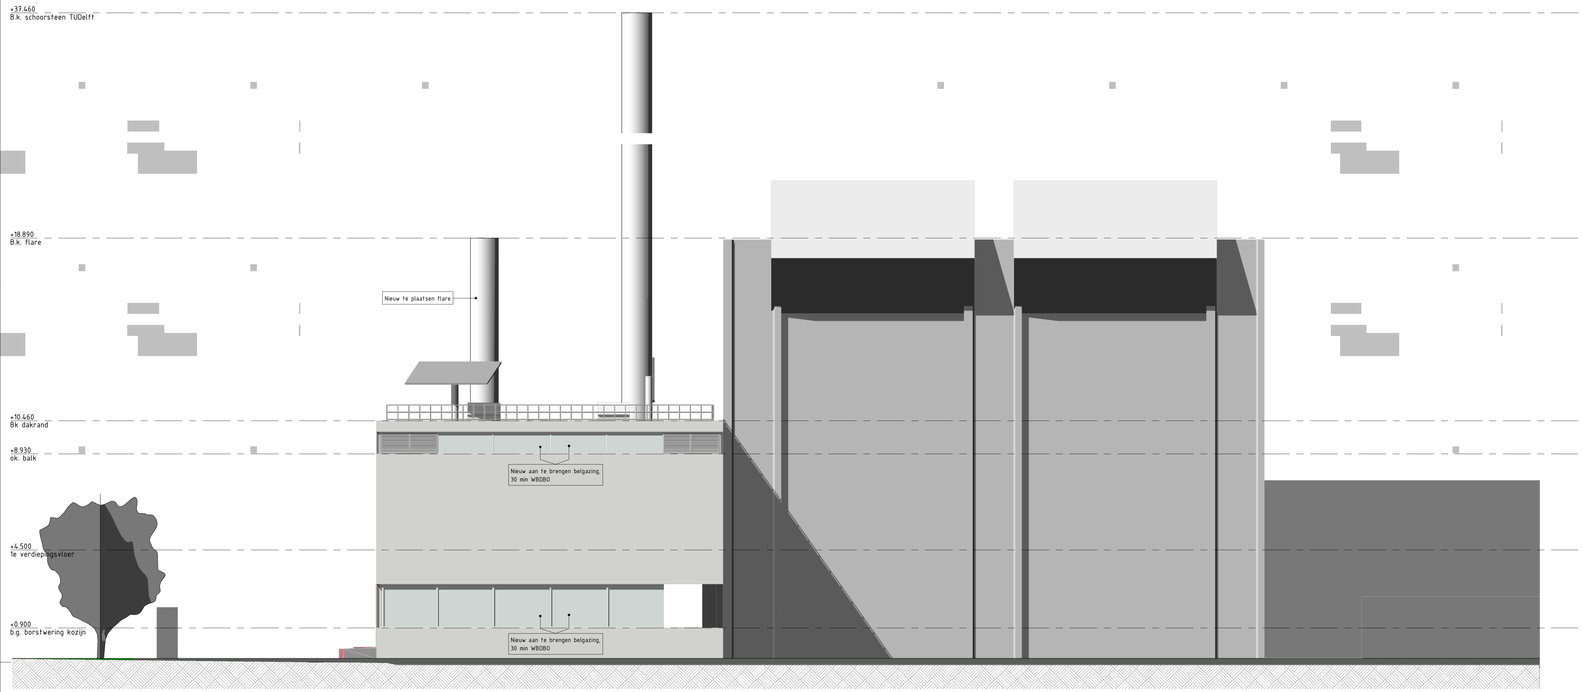

Voorgevel

Schaal: 1 : 100

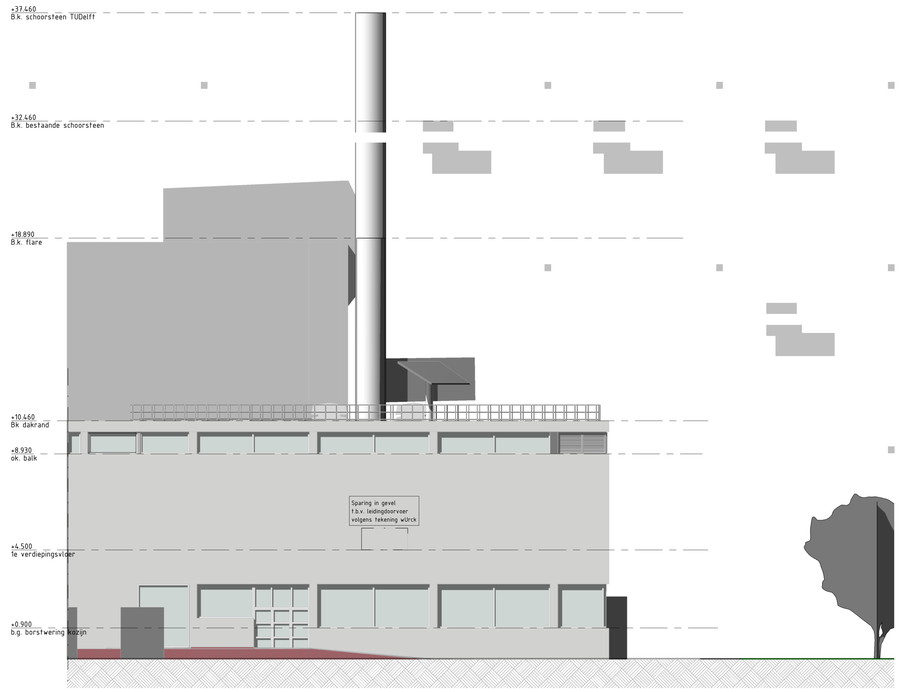

Linker zijgevel

Schaal: 1 : 100

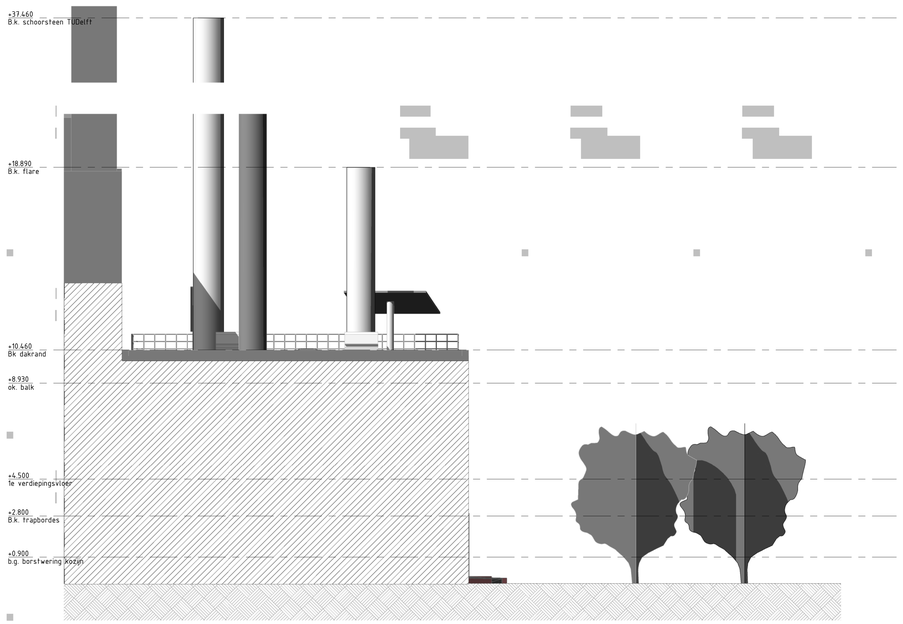

Achtergevel

Schaal: 1 : 100

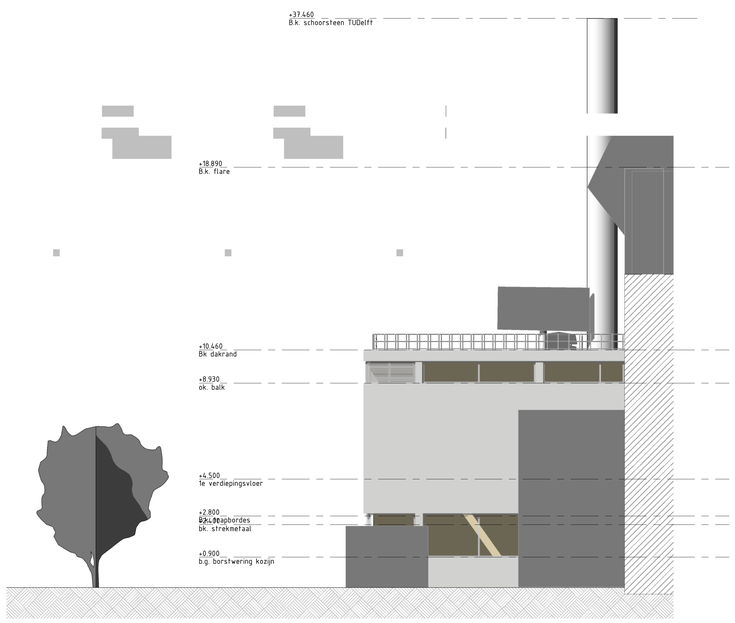

Rechter zijgevel

Schaal: 1 : 100

Opmerkingen:

- Maten in millimeters tenzij anders aangegeven
- Hoogtematen in meters t.o.v. PEIL
- Maatvoering hoeken in 360 gradenstelsel

Documentenlijst

Bladnr.	Naam
B-2-0001	Kelder & begane grond bestaande situatie
B-2-0002	1e verdieping & dakaanzicht bestaande situatie
B-2-0003	Aanzichten bestaande situatie
B-2-0004	Doorsnedes bestaande situatie
B-2-0005	Kelder & begane grond nieuwe situatie
B-2-0006	1e verdieping & dakaanzicht nieuwe situatie
B-2-0007	Plattegronden Bouwbesluit
B-2-0008	Aanzichten nieuwe situatie
B-2-0009	Doorsnedes nieuwe situatie
B-2-0010	Detail D01

DIT PROJECT IS UITGEVOERT M.B.V. EEN 3D-MODEL

No.	Datum	Wijziging	Tek.
D1	26-11-2021	DEFINITIEF	S.

Opdrachtgever
Hydreco GeoMEC B.V.

Projectomschrijving
Geothermie locatie TU Delft

Tekeningomschrijving
Vergunningsgereed
Aanzichten nieuwe situatie

Tekeningnummer
457343-B-2-0008

Tekenaar: S.1.2.e
Projectleider: S.1.2.e
Schaal: 1:100
Formaat: A0
Blad in bladen
Status: DEFINITIEF
Wijz. nr.: D1

www.anteagroup.nl

anteagroup

R:\0045\0001\0045\343\Bouwkunde\Revit\CF_457343-B-2-xxxx.rvt

A-13-2021-09:09:10