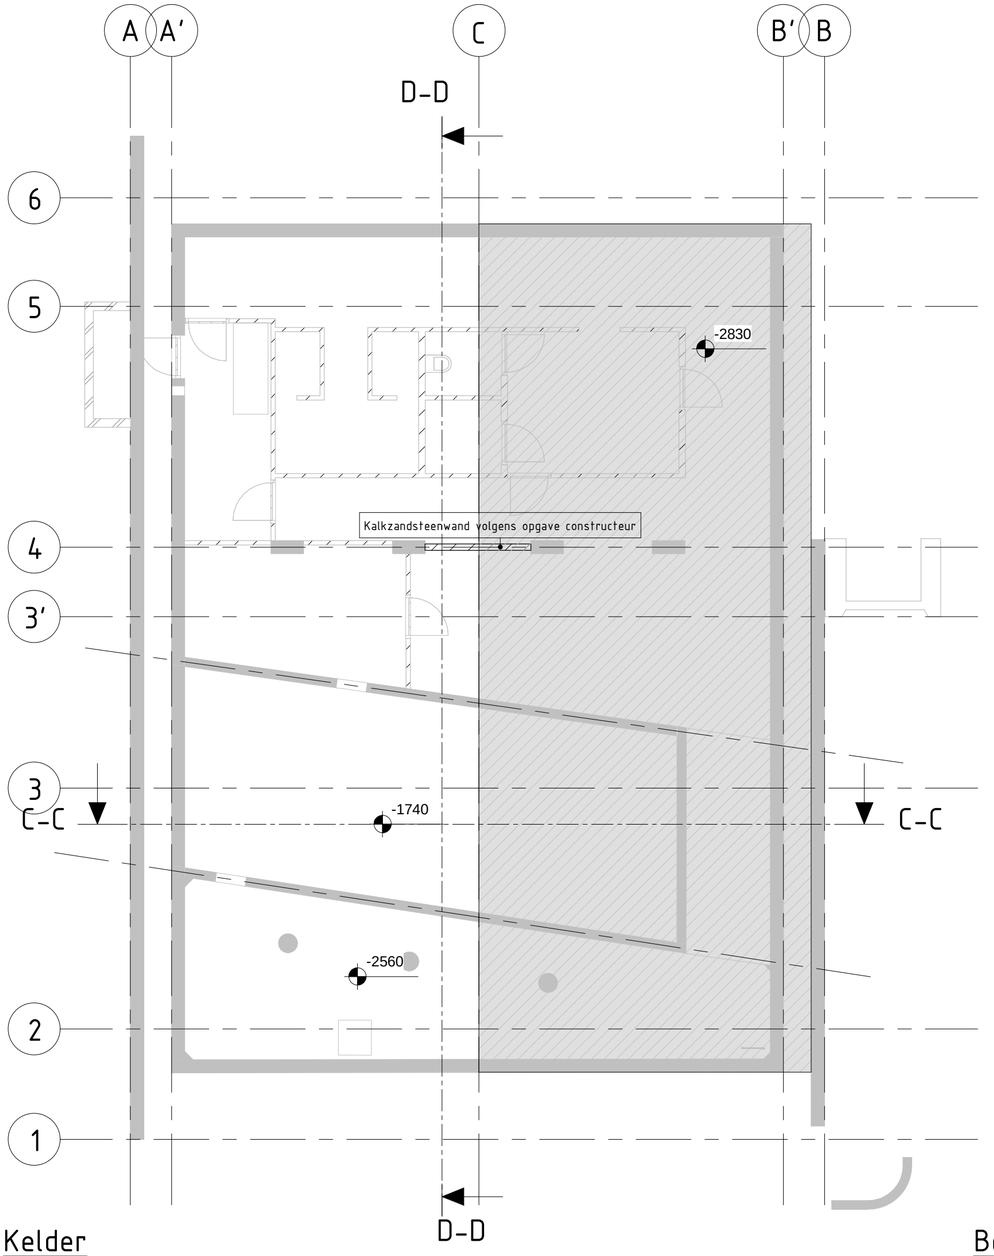

Kelder

Schaal: 1 : 100

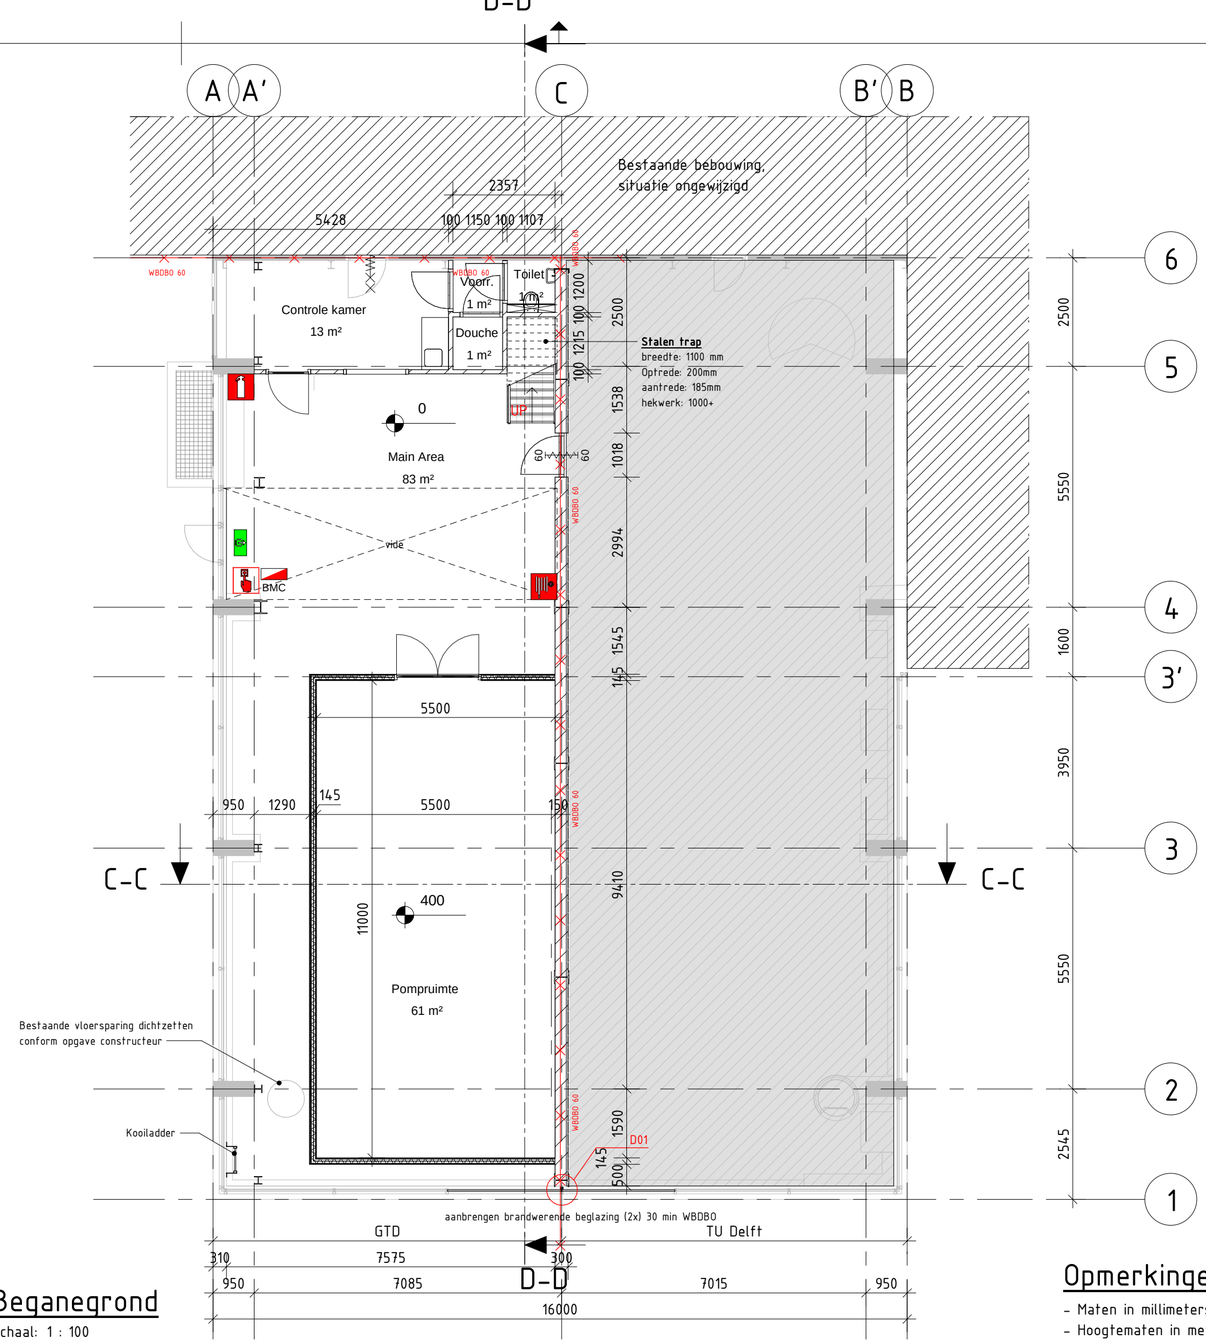

Beganegrond

Schaal: 1 : 100

Opmerkingen:

- Maten in millimeters tenzij anders aangegeven
- Hoogtematen in meters t.o.v. PEIL
- Maatvoering hoeken in 360 gradenstelsel

Renvooi

- 60 minuten brandwerende zelfsluitende deur
- Kalkzandsteenwand
- Metalstudwand
- Vluchtweg noodverlichting
- Uitgang noodverlichting
- Handmelder
- Brandblusser
- Brandhaspel
- Brandmeldcentrale
- 60 min WBDBO

Documentenlijst

Bladnr.	Naam
B-2-0001	Kelder & begane grond bestaande situatie
B-2-0002	1e verdieping & dakaanzicht bestaande situatie
B-2-0003	Aanzichten bestaande situatie
B-2-0004	Doorsnedes bestaande situatie
B-2-0005	Kelder & begane grond nieuwe situatie
B-2-0006	1e verdieping & dakaanzicht nieuwe situatie
B-2-0007	Plattegronden Bouwbesluit
B-2-0008	Aanzichten nieuwe situatie
B-2-0009	Doorsnedes nieuwe situatie
B-2-0010	Detail D01

DIT PROJECT IS UITGEWERKT M.B.V. EEN 3D-MODEL

Nr.	Datum	Wijziging	Tek.
D1	24-11-2021	DEFINITIEF	5.

Opdrachtgever
Hydreco GeoMEC B.V.

Projectomschrijving
Geothermie locatie TU Delft

Tekeningomschrijving
Vergunningsgereed
Kelder & begane grond nieuwe situatie

Tekeningnummer
457343-B-2-0005

Tekenaar
5.1.2.e

Projectleider
5.1.2.e
5.1.2.e

Schaal
1:100

Formaat
A2

Blad in bladen

Status
DEFINITIEF

Wijz. nr.
D1

www.anteagroup.nl

anteagroup

24-11-2021 08:56:39

R:\00455000\00457343\Bouwkunde\Revit\CF_457343-B-2-xxxx.rvt