


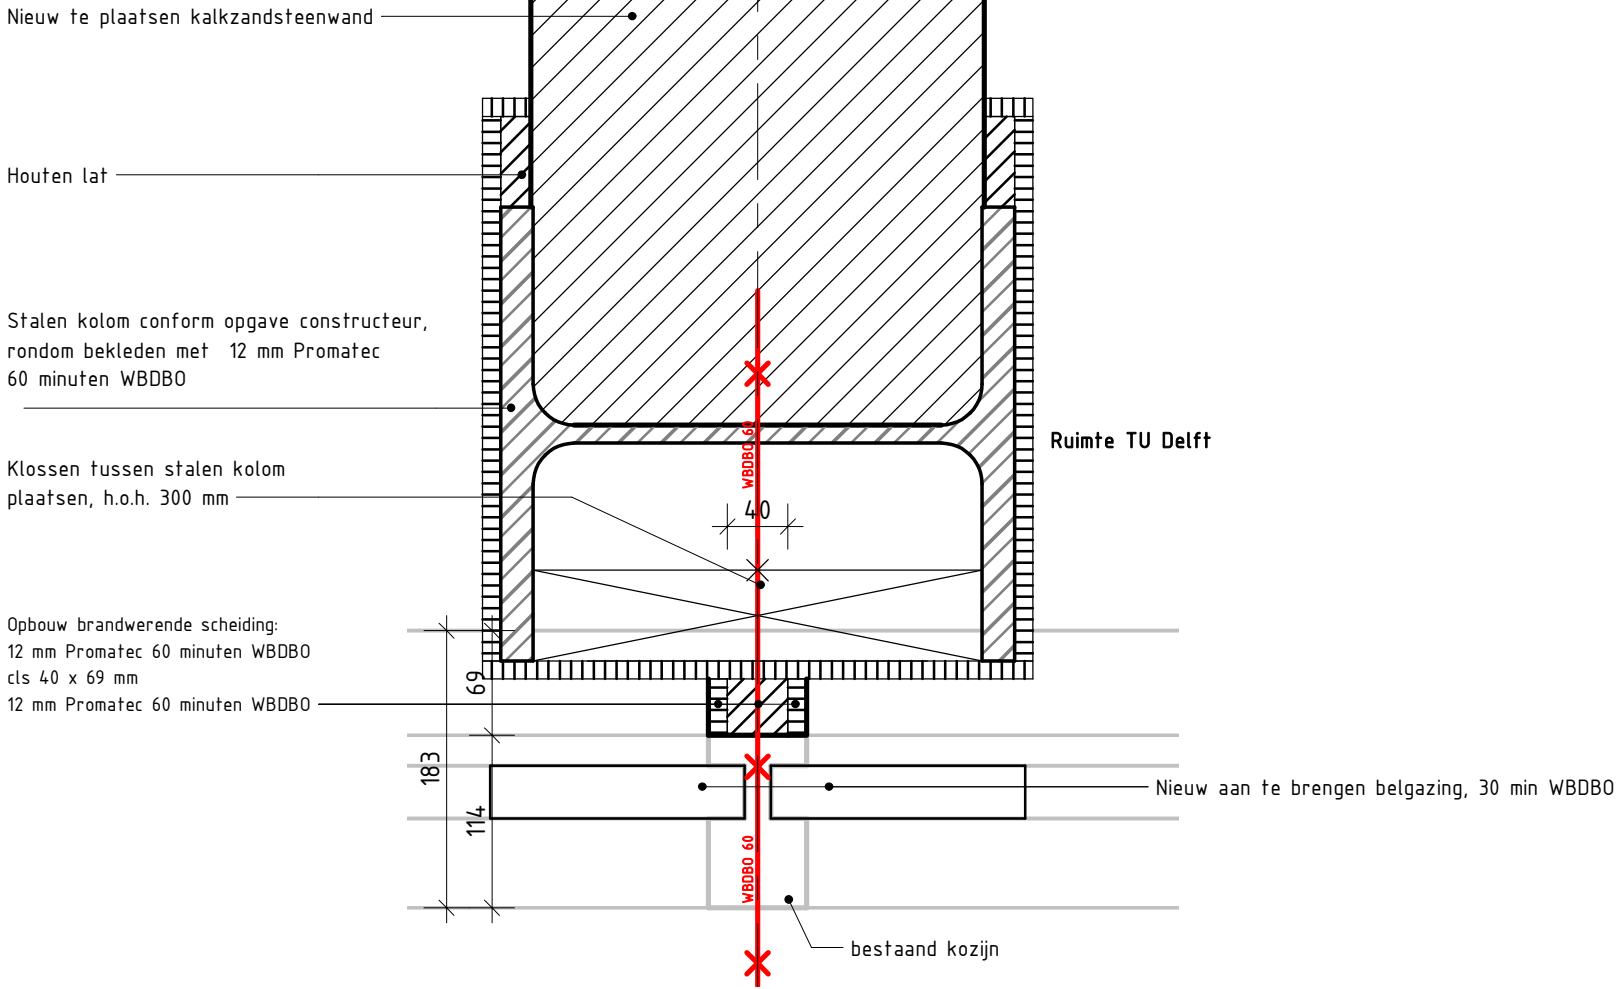

Detail D01

Schaal: 1 : 5

DIT PROJECT IS UITGEWERKT M.B.V. EEN 3D-MODEL

D1	24-11-2021	DEFINITIEF		
Nr.	Datum		Wijziging	Tek.
Hydreco GeoMEC B.V.		Tekenaar	Schaal	1:5
Geothermie locatie TU Delft		5.1.2.e	Projectleider	Formaat A3
		5.1.2.e	5.1.2.e	
		st	Wijz. nr.	D1
Vergunningsgereed		DEFINITIEF		
Detail D01		www.anteagroup.nl		
Tekeningsnummer				
457343-B-2-0010				

anteagroup