

Ministerie van Economische Zaken en Klimaat
Postbus 20401
200 EK DEN HAAG

HASKONINGDHV NEDERLAND B.V.

Euvelgunnerweg 25A
9723 CV GRONINGEN

+31 88 348 53 00 **T**
info@rhdhv.com **E**
royalhaskoningdhv.com **W**

Datum:	18 augustus 2021	Contact:	5.1.2.e
Uw kenmerk:		Telefoon:	5.1.2.e
Ons kenmerk:	BH2786IBCO2108181324	E-mail:	5.1.2.e @rhdhv.com
Classificatie:	Projectgerelateerd		

Aanvulling aanvraag omgevingsvergunning zoutwinningslocatie H-05

Geachte lezer,

Op 23 juli 2021 is namens Nouryon Salt BV de aanvraag omgevingsvergunning ingediend om de aanleg van de zoutwinningslocatie H-05 mogelijk te maken. Deze aanvraag is bekend onder aanvraagnummer 6268499.

Uit uw eerste beoordeling van de aanvraag volgt dat de aanvraag nog niet volledig is. De bouwtekeningen en constructieve berekeningen van het te plaatsen zouthuisje en hekwerk ontbreken. Daarnaast is het nodig ten behoeve van de ontsluiting van de zoutwinningslocatie een aantal bomen geroid dienen te worden. Het verzoek voor toestemming om deze bomen te mogen rooien had in voornoemde aanvraag meegenomen dienen te worden. In overleg met mevrouw Bruinenberg van uw organisatie is besloten om het onderdeel 'kappen' als aanvulling op voornoemde aanvraag in te dienen.

Onderhavige aanvulling heeft betrekking op:

- bouwtekeningen en constructieve berekeningen van het te plaatsen zouthuisje en hekwerk;
- kappen van de bomen ten behoeve van de ontsluiting van de zoutwinningslocatie H-05.

In het navolgende worden de aanvullingen nader toegelicht.

Bouwtekeningen en constructieve berekeningen van het te plaatsen zouthuisje en hekwerk

Op 13 augustus 2021 zijn uw eerste bevindingen van de aanvraag toegelicht in een overleg met Nouryon Salt BV en Royal HaskoningDHV. Hierbij is aangegeven dat de bouwtekeningen en constructieve berekeningen later overlegd mogen worden, mits u hierom wordt verzocht.

Hierbij ontvangt u het verzoek om in de omgevingsvergunning als voorschrift op te nemen dat de bouwtekeningen en constructieve berekeningen van het te plaatsen zouthuisje en hekwerk u ter goedkeuring worden toegezonden uiterlijk vier weken voorafgaand aan start bouw.

Kappen van de bomen ten behoeve van de ontsluiting van de zoutwinningslocatie H-05

Ten behoeve van de ontsluiting van de zoutwinningslocatie H-05 wordt een uitrit gerealiseerd op de openbare weg, Eppenzolder. Om deze uitrit te kunnen realiseren dienen 3 bomen te worden gekapt. Nadere informatie over de te kappen bomen en de locatie hiervan is opgenomen in de bijlagen 1 en 2.

Ik vertrouw erop u hiermee voldoende te hebben geïnformeerd en zie de verdere behandeling van de aanvraag omgevingsvergunning met vertrouwen tegemoet.

Mocht u naar aanleiding van voorgaande vragen hebben, dan hoor ik deze graag.

Met vriendelijke groet,

5.1.2.e

adviseur
Industry & Buildings

Bijlagen:

1. Nadere informatie over de te kappen bomen
2. Nadere informatie houtopstand en ligging houtopstand tov omgeving

Bijlagen: 1

Titel: Kappen bomen aan de Eppenzolder

Locatie

1	Kadastraal perceel	
	Burgerlijke gemeente	Haaksbergen
	Kadastrale gemeente	Haaksbergen
	Kadastrale sectie	O
	Kadastraal perceelnummer	552
	Bouwplannaam	Zoutwinning Haaksbergen
	Bouwnummer	Bomenkap ontsluiting zoutwinningslocatie H-05

2	Eigendomssituatie	
	Eigendomssituatie van het perceel	Anders
	Toelichting	De eigenaar van het perceel is de gemeente Haaksbergen. Ten behoeve van de realisatie van de uitrit op de Eppenzolder is een vergunning aangevraagd voor de activiteit "Uitrit aanleggen of veranderen".

Kappen

1	Kappen	
	Wat wilt u doen	Kappen
	Om hoeveel houtopstanden gaat het?	1
	Beschrijf per houtopstand om welk soort houtopstand het gaat	Zie Bijlage 2
	Beschrijf per houtopstand de locatie op het voor-, zij-, of achtererf.	Voorerf, de houtopstand is gelegen aan de openbare weg
	Geef per houtopstand de diameter van de stam in cm, gemeten op 1,30 m boven het maaiveld	Zie Bijlage 2
	Beschrijf per houtopstand of er een mogelijkheid is tot herbeplanten en, zo ja, of u dat van plan bent. Geef in het geval van herbeplanten aan op welke locatie en met welke soorten u dat wilt gaan doen.	De verwijderde houtopstand kan niet herplant worden op dezelfde plaats agv de aan te leggen uitrit. In overleg met de provincie Overijssel wordt noodzaak herplanten afgestemd.
	Geef eventueel een toelichting op wat u gaat doen.	Zie vorige vragen.

Bijlagen: 2

Titel: Nadere informatie houtopstand


Tabel 8: Opname houtopstand Eppenzolder

Boom Nummer:	Nederlandse naam:	Wetenschappelijke naam:	Diameter in cm
1.	Zomereik	Quercus robur	Ø 35 cm
2.	Zomereik	Quercus robur	Ø 26 cm
3.	Zomereik	Quercus robur	Ø 27 cm




Afbeelding 18. Te kappen bomen langs de Eppenzolder.

Bovenstaande gegevens zijn afkomstig uit 'Bomeninventarisatie tbv aanleg transport- en distributieleidingen en well pads' (Eelerwoude, projectnr 200022, d.d. 21 juli 2021)

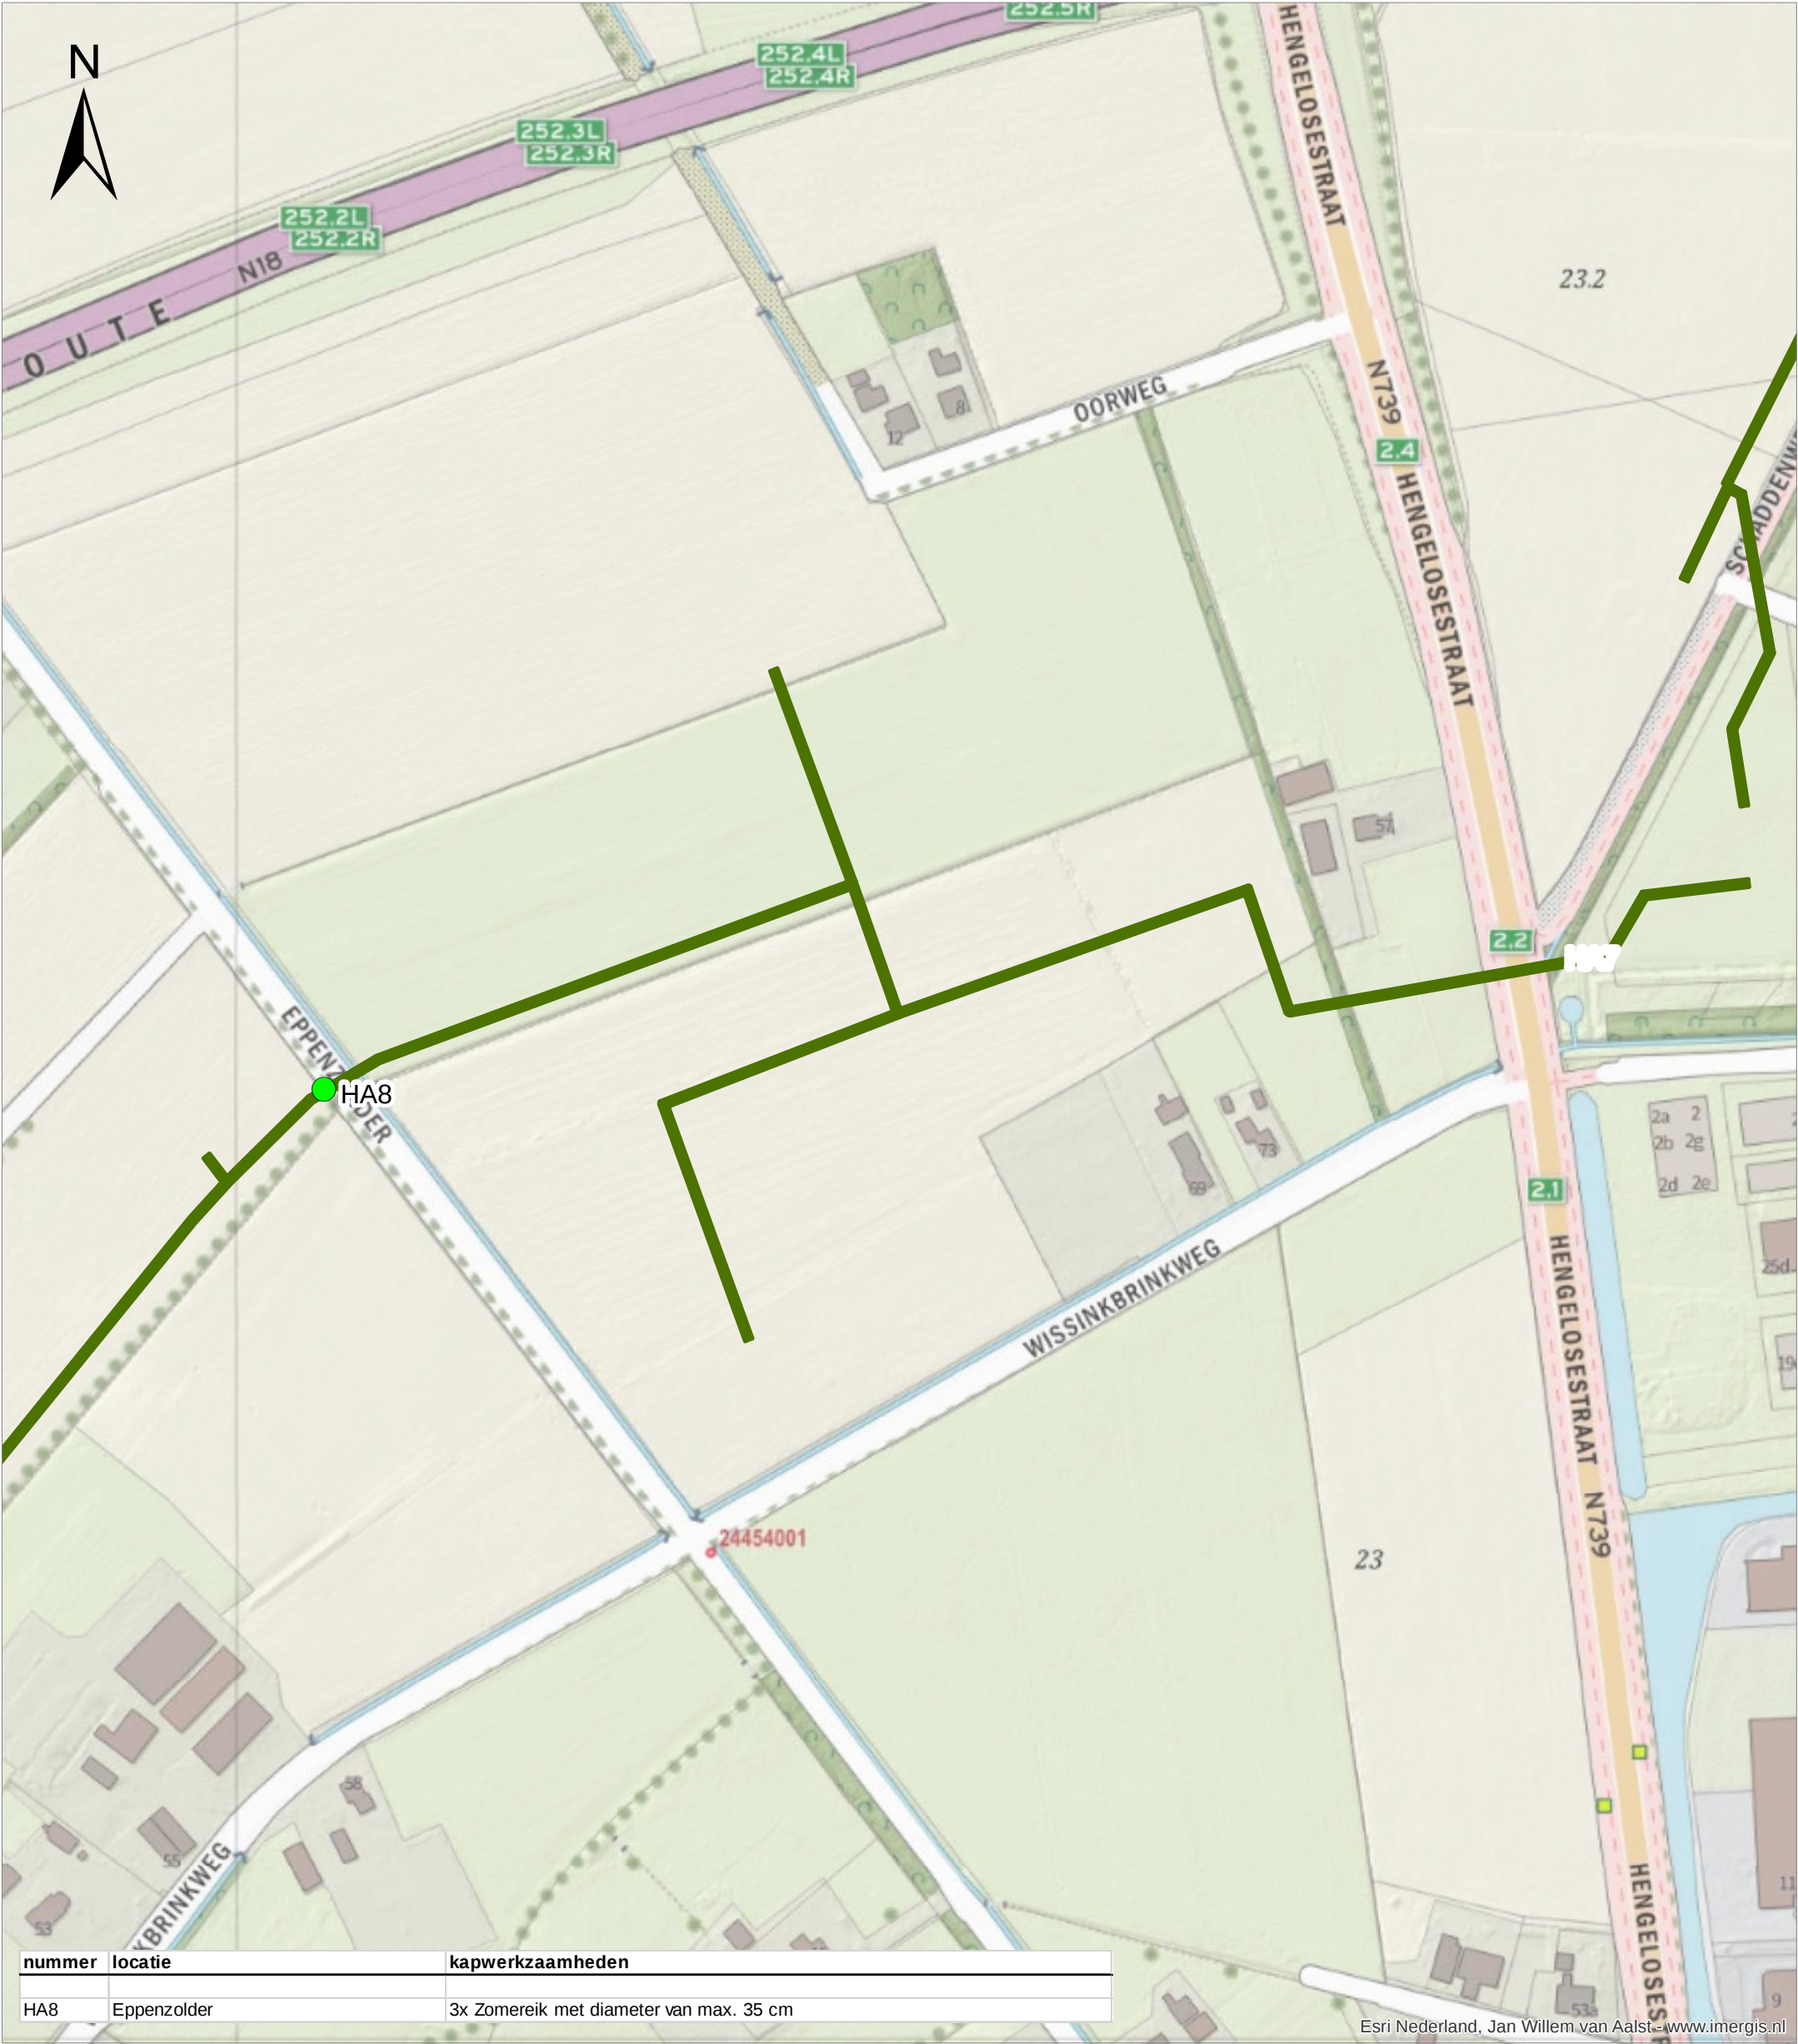

nummer	locatie	kapwerkzaamheden
HA8	Eppenzolder	3x Zomereik met diameter van max. 35 cm

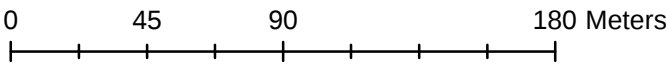

Legenda

- distributieleidingtracé
- te rooien houtopstand

Titel
Te rooien houtopstand Eppenzolder (gemeente Haaksbergen)

Project
Zoutwinning Haaksbergen

Opdrachtgever
Nouryon Salt B.V.

Datum
18-8-2021

Schaal
1:2500

Figuur
-

<i>Gecontroleerd door</i> PMo	<i>Volgnummer</i> 1
----------------------------------	------------------------

