

Toetsing PGS 15 Gasbehandelingsinstallatie Den Helder EP202312222942

12-12-2023

Product*	Opslagvorm	Indicatieve hoeveelheden	Waar
Circulatieolie	Drums 208 liter	416 liter	Zie bijlage
Compressorolie	Drums 208 liter & jerrycans 20 liter	1633 liter	Zie bijlage
Gas hydraat inhibitor	Drums 200 liter	800 liter	Zie bijlage
Hydraulische olie	Drums 208 liter	624 liter	Zie bijlage
Koelmiddel	Drums 220 liter & jerrycans 20 liter	1140 liter	Zie bijlage
Motorolie	Jerrycans 20 liter	856 liter	Zie bijlage
Overige hulpstoffen	Gasflessen (200 liter) tot drums 230 liter	5865 liter	Zie bijlage
Smeermiddel	Emmers (18 kg) & tubes 400 gram.	47 liter	Zie bijlage
Tandwielolie	Drums 208 liter & jerrycans 20 liter	436 liter	Zie bijlage
Turbineolie	Drums 208 liter	624 liter	Zie bijlage

* De samenstelling van de opslag kan variëren, maar PGS15 richtlijn zal niet overtreden worden.


* De hoeveelheden variëren, maar PGS15 richtlijn zal niet overschreden worden


Tekst:

Opslag van maximaal 10 ton gasvormige, vloeibare of vaste, verpakte gevaarlijke stoffen, die volgens het ADR zijn ingedeeld in de klassen 2, 3, 5.1, 6.1, 8 en 9, vindt plaats volgens PGS 15:2021 versie 1.0. Opslag van verpakte gevaarlijke vloeibare en vaste stoffen die volgens het ADR zijn ingedeeld in de klassen 3, 5.1, 6.1, 8 en 9, vindt plaats conform hoofdstuk 3 van deze richtlijn. Opslag van gasflessen, spuitbussen en gaspatronen vindt plaats conform de hoofdstukken 6 en 7 van deze richtlijn. De chemicalien opslagcontainer is een metalen kast (niet brandbaar) met lekbakvoorziening die voldoende capaciteit heeft.

Bijlage: Plattegrond Opslag Gasbehandelingsinstallatie Den Helder

Stoffen worden opgeslagen in containers 1, 3 & 5.

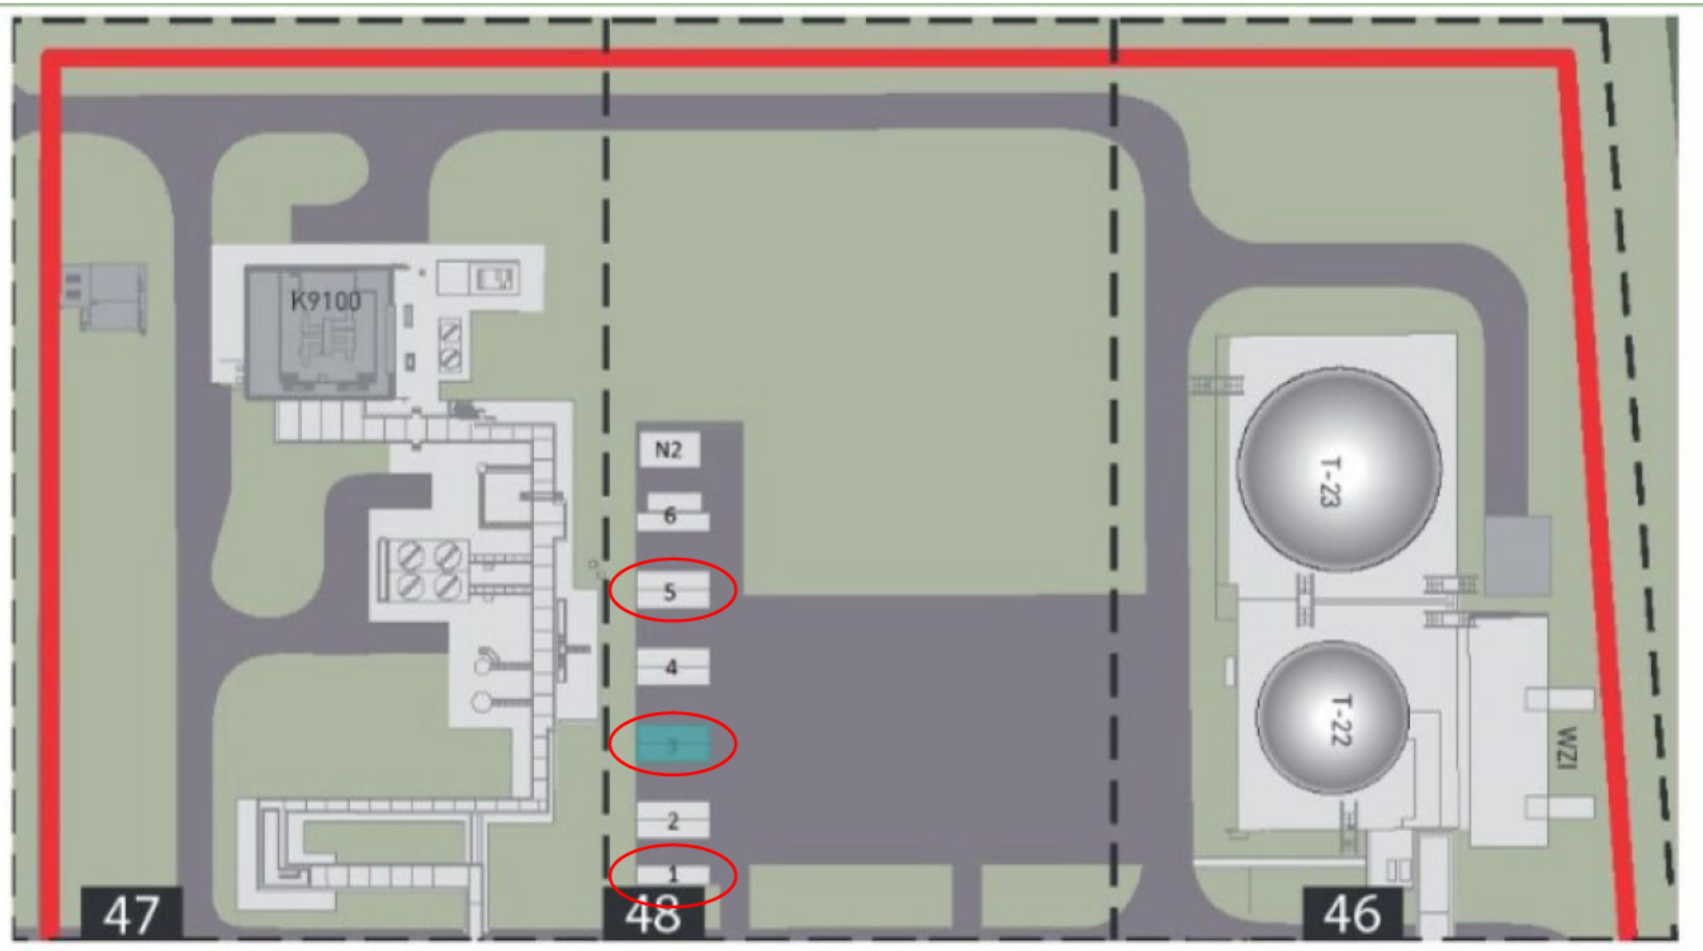

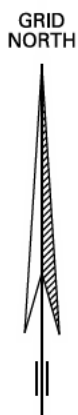

1 	EMISSIEBRON	— + — HEKWERK GOOT ASFALT / VERHARDING VLOEISTOFKERENDE VLOER STELCONPLATEN BEBOUWING	1- FORNUIZEN HICAL	8- VENTGAS COMPRESSOR	15- FORNUIS	 NAM	NEDERLANDSE AARDOLIE MAATSCHAPPIJ
	DRUKHOUDER		2- VERLAADPLAATS TANKWAGENS	9- SKIMMER	16- FAKKEL NOGAT		PLATTEGRONDTEKENING
	PEILBUIS		3- GLYCOL REGENERATOR	10- GLYCOL REGENERATOR	17- OFFGAS COMPRESSOR		Revisieaanvraag WABO
 GRONDWATERSTROMINGSRICHTING	4- FAKKEL HICAL	11- GLYCOL REGENERATOR	18- OFFGAS COMPRESSOR	LOCATIE DEN HELDER			
 LOZINGSPUNT HEMELWATER	5 - GRONDFAKKEL LoCAL	12- OFFGAS COMPRESSOR	19- OFFGAS COMPRESSOR	Schaal 1 : 1000			
 VLUCHTROUTE	6- OFFGAS COMPRESSOR	13- COMPRESSOR	20- VLOEISTOFVERLADING NAAR SCHEPEN	Datum : 25-10-2023 Tekening nr. : EP202310226717002			
	7- OFFGAS COMPRESSOR	14- VERWIJDERD		Laatste wijziging : 06-12-2023 Bijlage : 2A			