



Bijlage IIIa: Definitief ontwerp (DO)

Tracé waterstofnetwerk
Noordzeekanaalgebied

Antea Group

Understanding today.
Improving tomorrow.

projectnummer 0478926.100

17 maart 2026

Bijlage IIIa: Definitief ontwerp (DO)

Tracé waterstofnetwerk Noordzeekanaalgebied

projectnummer 0478926.100


17 maart 2026

Opdrachtgever

N.V. Nederlandse Gasunie
Postbus 19
9700 MA GRONINGEN

In dit rapport zijn de detailkaarten van het tracé opgenomen (definitief ontwerp (DO), maart 2026). Dit ontwerp bevat enkele kleine wijzigingen ten opzichte van het ontwerp dat als uitgangspunt heeft gediend voor de uitvoering van de conditionerende onderzoeken en het MER (bijlage IIIb). Deze wijzigingen hebben niet geleid tot andere inzichten in het MER.

Deelgebied I

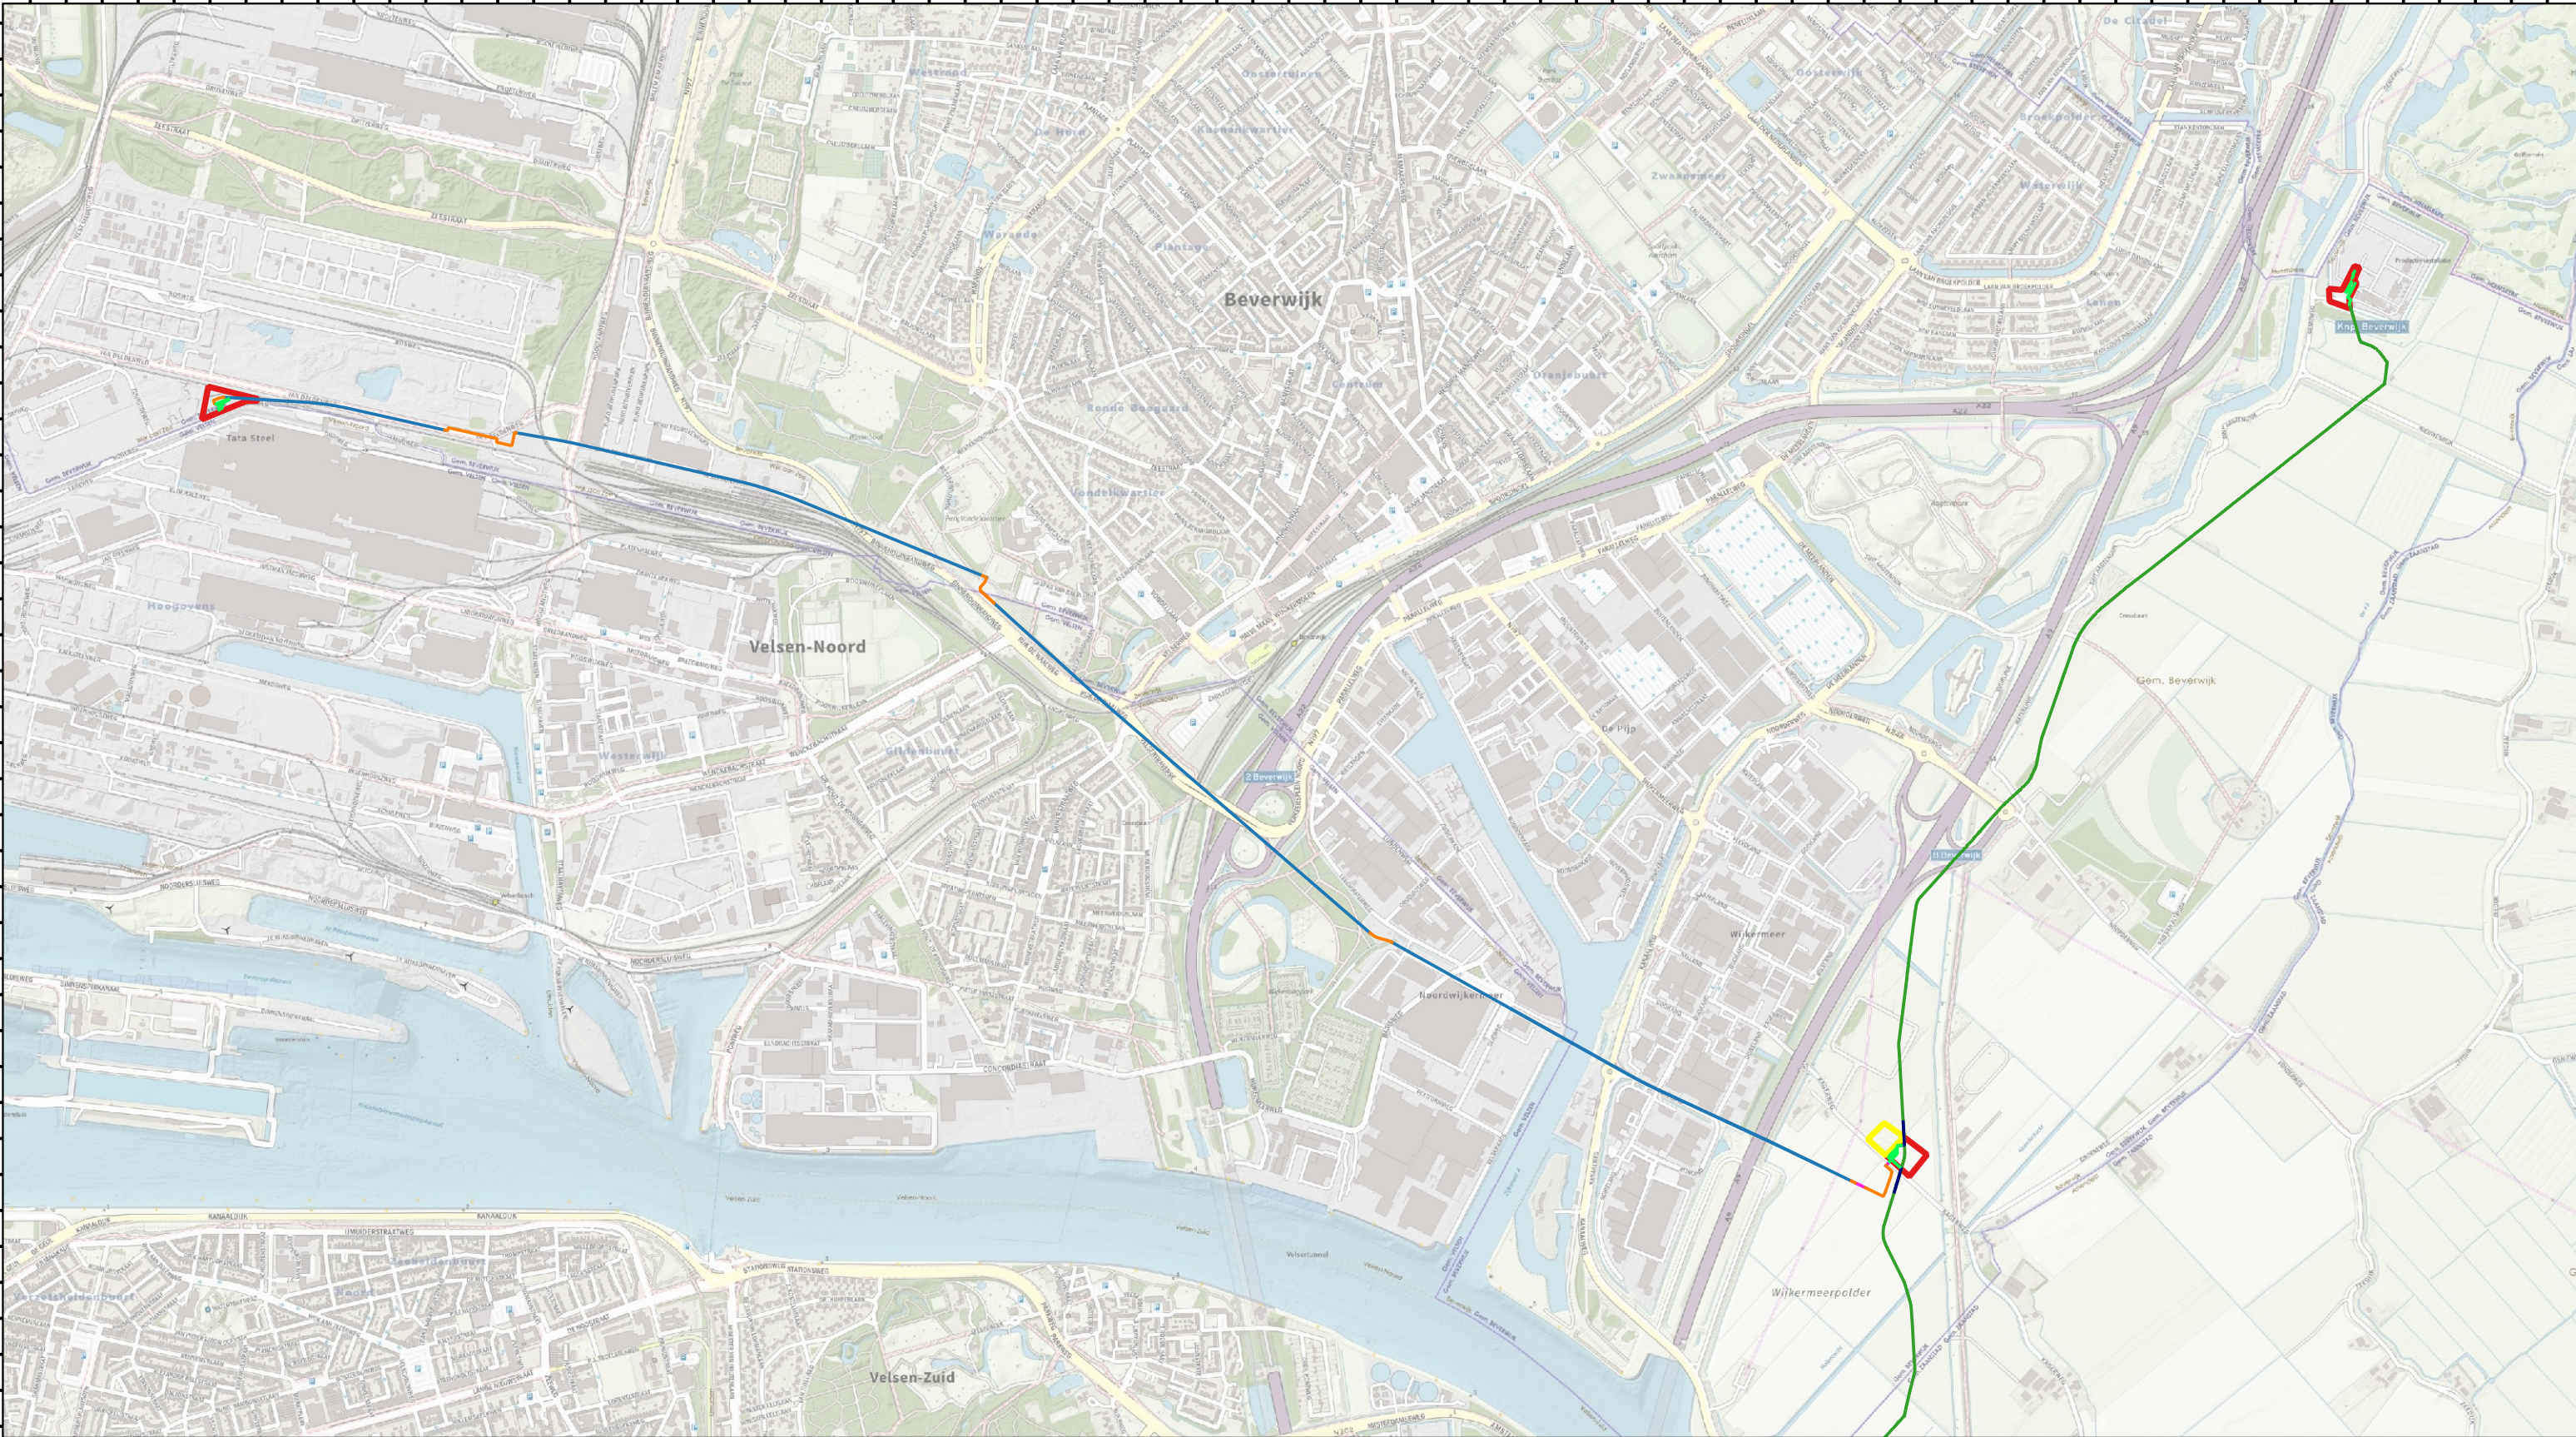

Legenda

Tracé

- GFT
- HDD
- Inploegen
- Ombouw
- Open ontgraving
- Zinker

- Bestaande leiding (ombouw)
- Bestaande leiding (conservatie)
- Afsluiterlocaties
 - Onderzoeksgebied afsluiterlocatie
 - Alleen voor bureaustudies
 - Vervallen
 - Leidingwerk afsluiterlocatie

0 150 300 450 600 750 m



CO	06-03-2026	Definitieve versie - Overzichtskaart	RSR
NR	DATUM	WIJZIGING	GET.

OPDRACHTGEVER
Hynetwork Services B.V.

PROJECTOMSCHRIJVING
Waterstofnetwerk Noordzeekanaalgebied

KAARTTITEL
Overzichtskaart Deelgebied I

KAARTNUMMER
0478926.100 - DG I - 00

GIS SPECIALIST
T.J. Giltaij


PROJECTLEIDER
A. Wiegiersma

DATUM
06-03-2026

STATUS
Definitief

www.anteagroup.nl



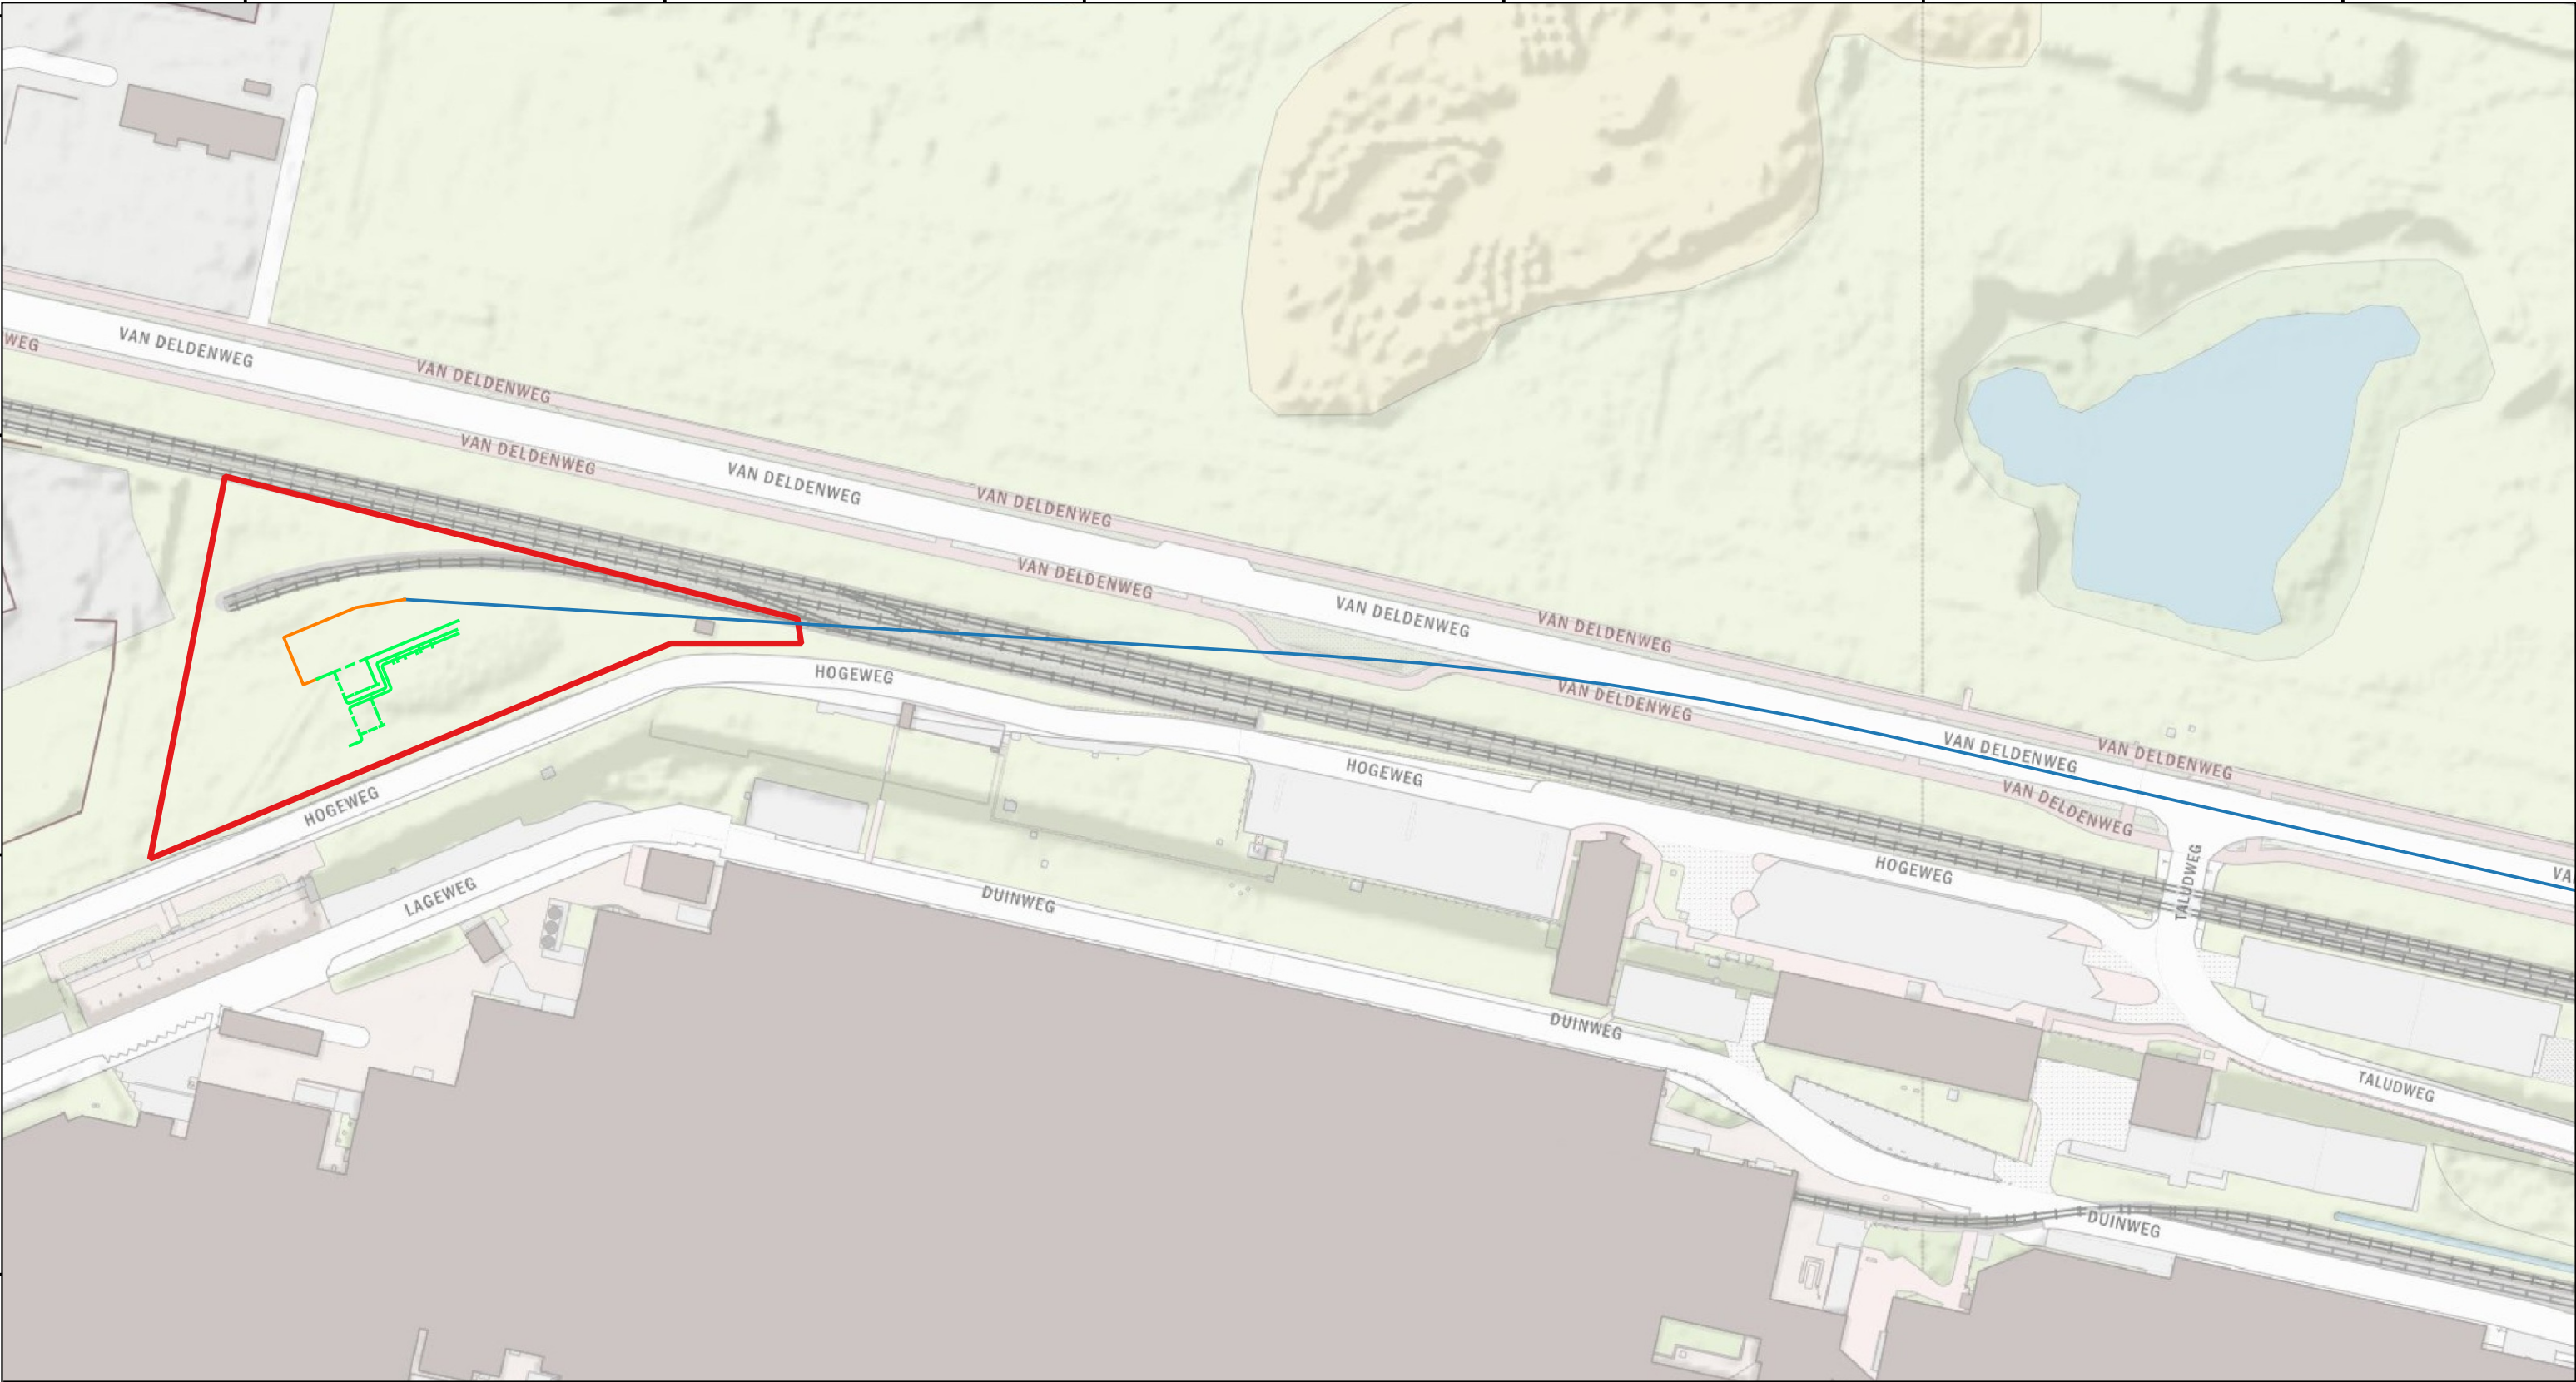

Legenda


Tracé


- GFT
- HDD
- Inploegen
- Ombouw
- Open ontgraving
- Zinker

- Bestaande leiding (ombouw)
- Bestaande leiding (conservatie)
- Afsluiterlocaties
 - Onderzoeksgebied afsluiterlocatie
 - Alleen voor bureaustudies
 - Vervallen
 - Leidingwerk afsluiterlocatie

C0	06-03-2026	Definitieve versie	RSR
NR	DATUM	WIJZIGING	GET.

OPDRACHTGEVER Hynetwork Services B.V.	GIS SPECIALIST T.J. Giltaij	SCHAAL 1:1.500
PROJECTLEIDER A. Wiegiersma	FORMAAT A3	
PROJECTOMSCHRIJVING Waterstofnetwerk Noordzeekanaalgebied	DATUM 06-03-2026	BLAD IN BLADEN 1 van 16
KAARTTITEL Detailkaarten DG I	STATUS Definitief	WIJZ.NR 03
KAARTNUMMER 0478926.100 - DG I - 00	www.anteagroup.nl	

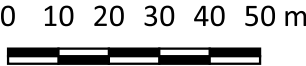

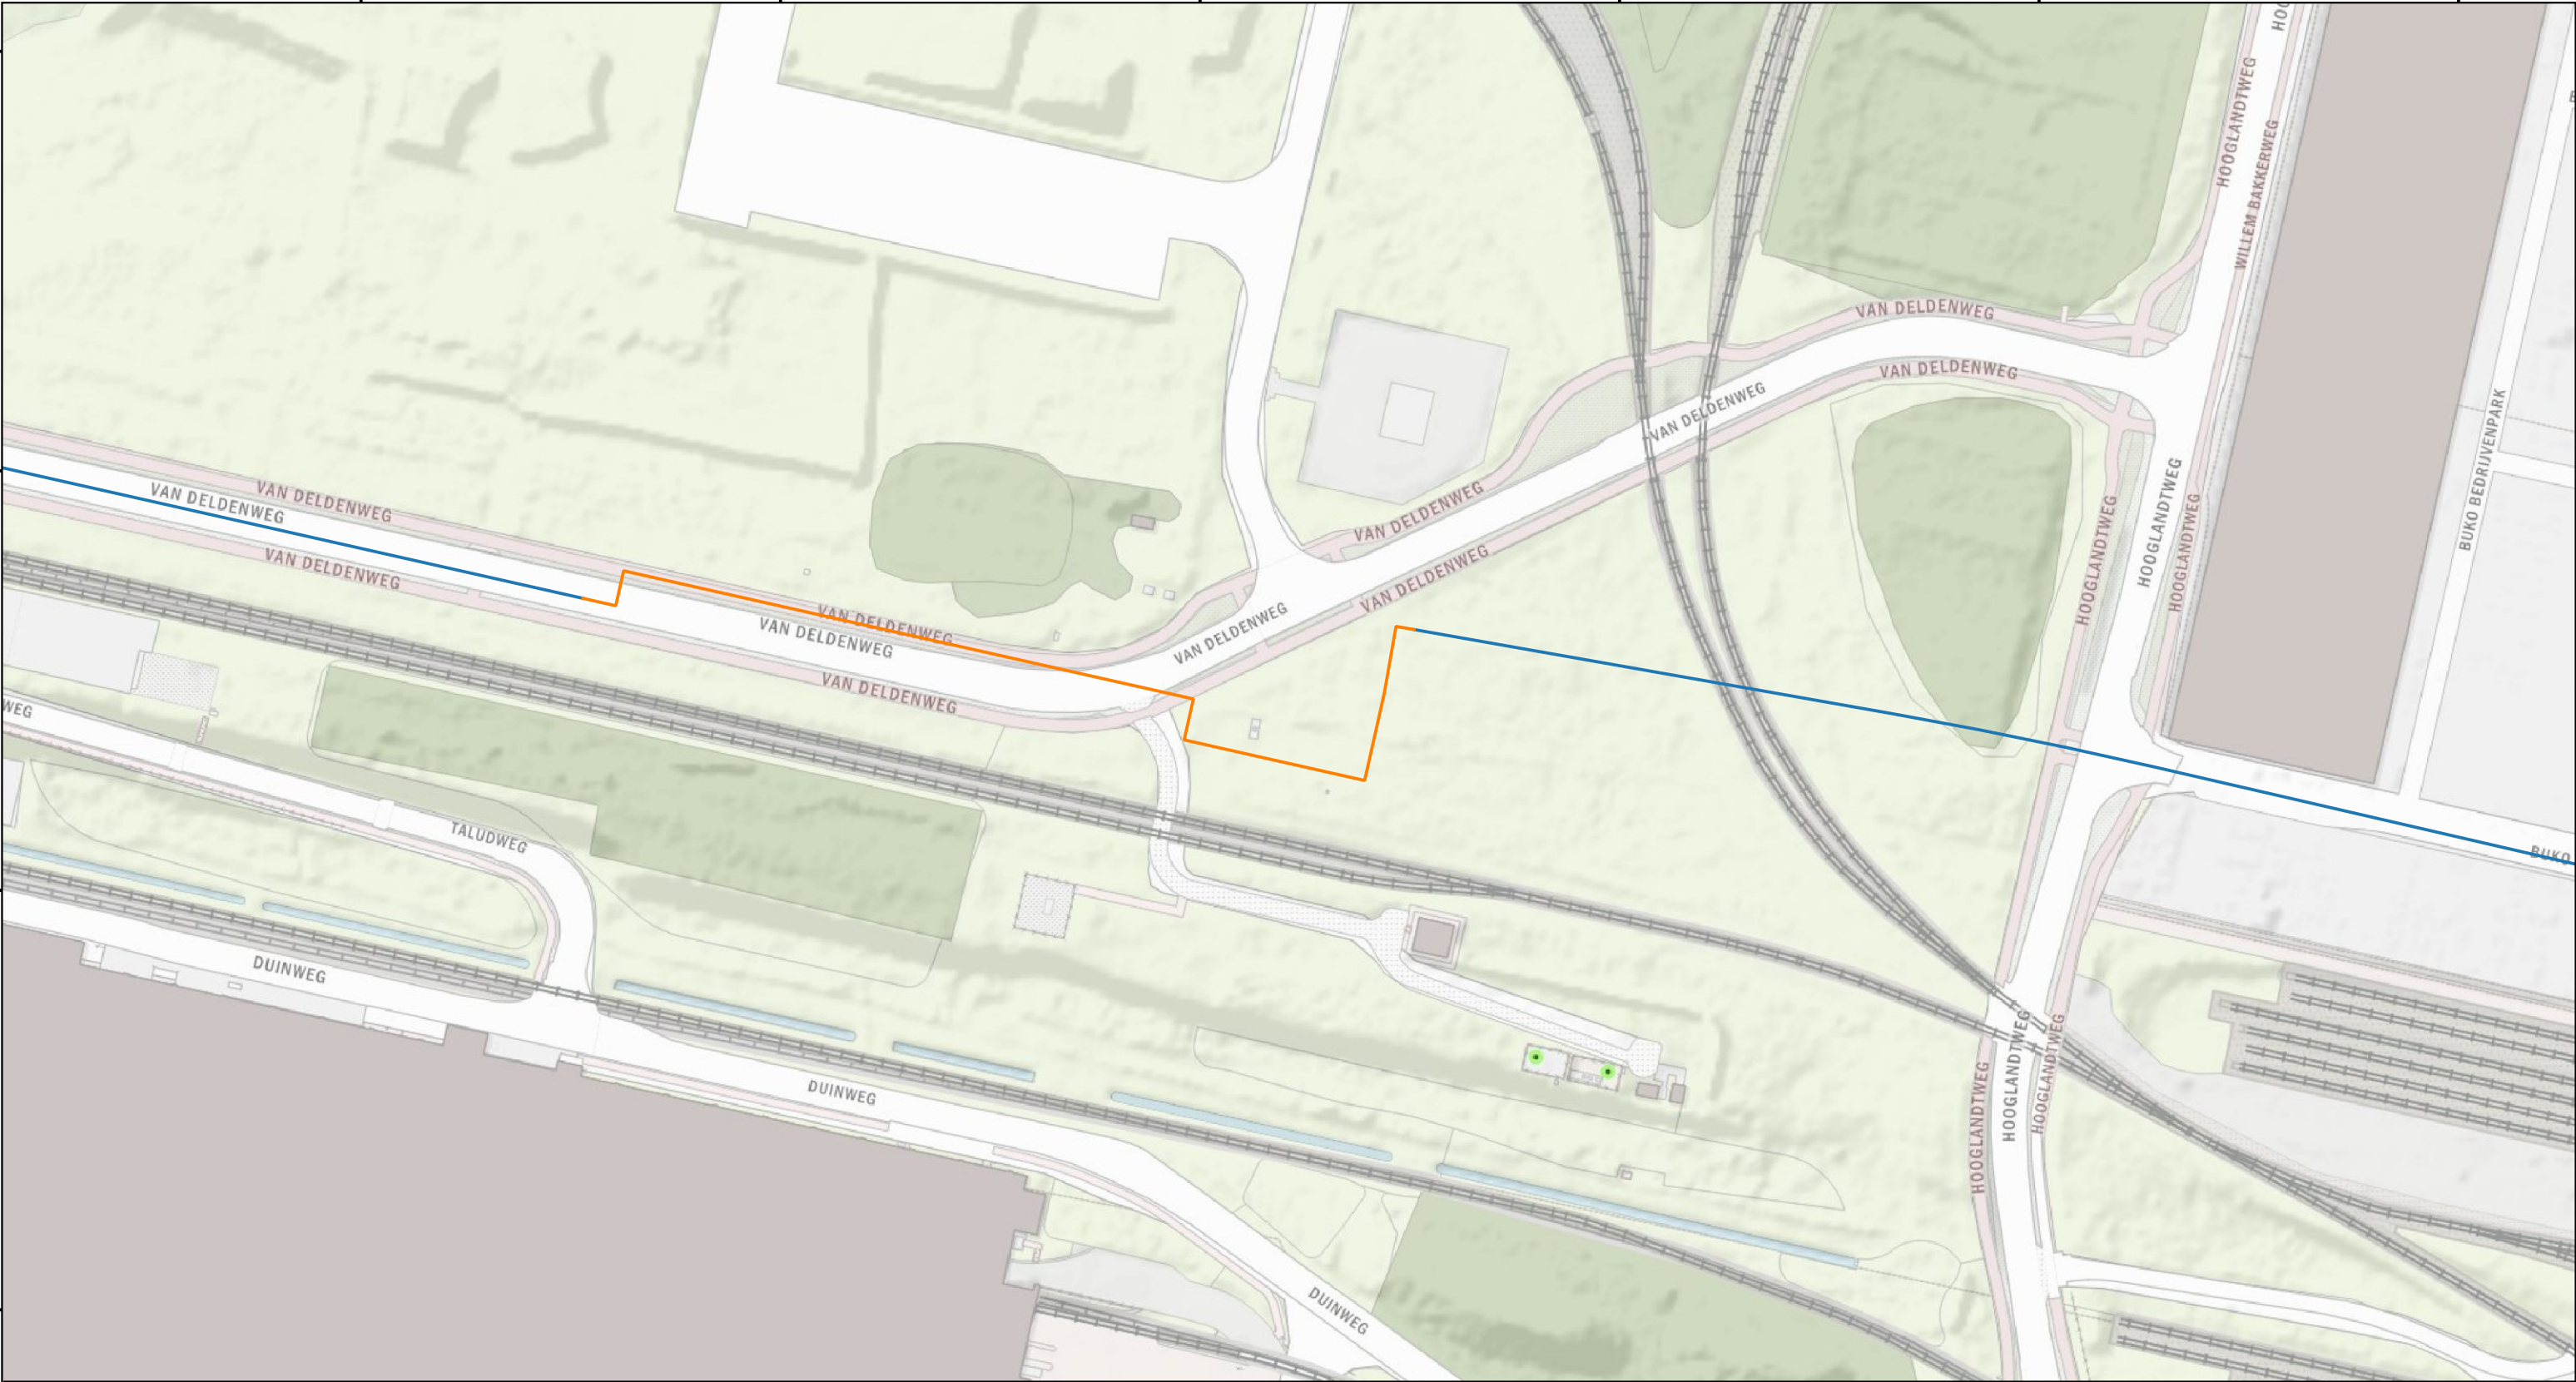

Legenda

Tracé

- GFT
- HDD
- Inploegen
- Ombouw
- Open ontgraving
- Zinker

- Bestaande leiding (ombouw)
- Bestaande leiding (conservatie)
- Afsluiterlocaties
 - Onderzoeksgebied afsluiterlocatie
 - Alleen voor bureaustudies
 - Vervallen
 - Leidingwerk afsluiterlocatie

C0	06-03-2026	Definitieve versie	RSR
NR	DATUM	WIJZIGING	GET.

OPDRACHTGEVER
Hynetwork Services B.V.

PROJECTOMSCHRIJVING
Waterstofnetwerk Noordzeekanaalgebied

KAARTTITEL
Detailkaarten DG I

KAARTNUMMER
0478926.100 - DG I - 00

GIS SPECIALIST
T.J. Giltaij

PROJECTLEIDER
A. Wiegersma

DATUM
06-03-2026

STATUS
Definitief

www.anteagroup.nl


SCHAAL
1:1.500


FORMAAT
A3

BLAD IN BLADEN
2 van 16

WIJZ.NR
03

anteagroup

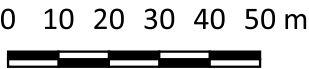

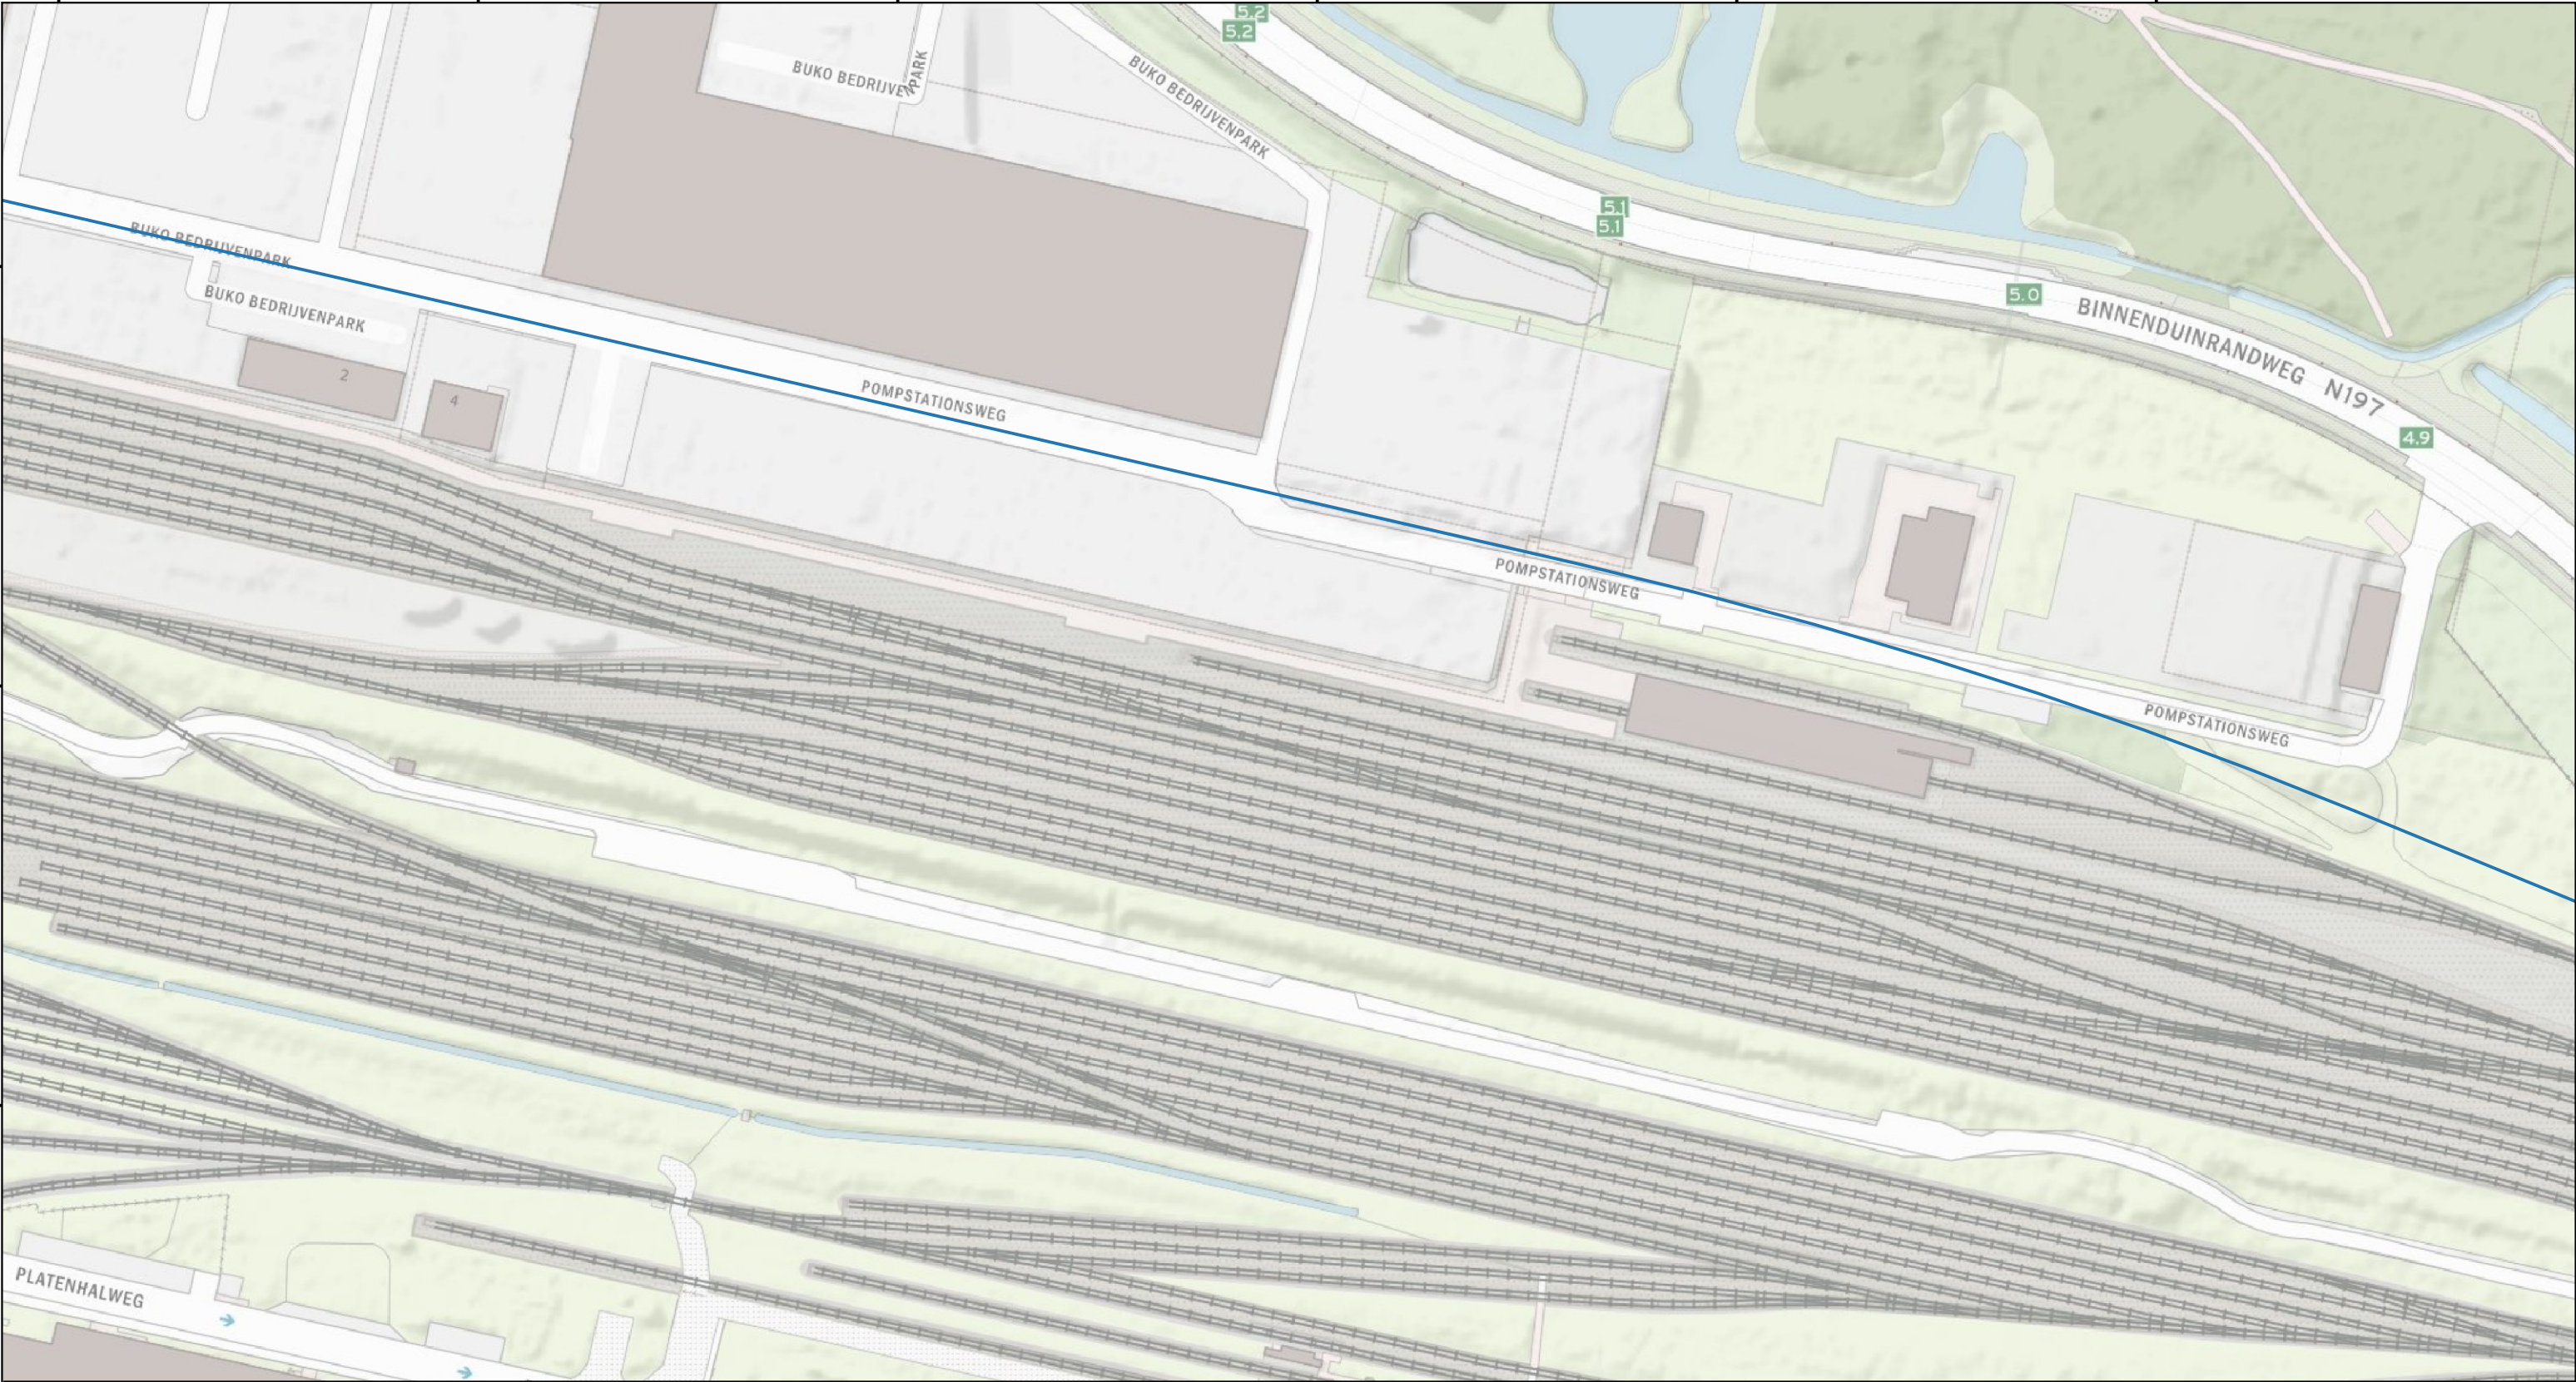

Legenda

Tracé

- GFT
- HDD
- Inploegen
- Ombouw
- Open ontgraving
- Zinker

- Bestaande leiding (ombouw)
- Bestaande leiding (conservatie)
- Afsluiterlocaties
 - Onderzoeksgebied afsluiterlocatie
 - Alleen voor bureaustudies
 - Vervallen
 - Leidingwerk afsluiterlocatie

C0	06-03-2026	Definitieve versie	RSR
NR	DATUM	WIJZIGING	GET.

OPDRACHTGEVER
Hynetwork Services B.V.

PROJECTOMSCHRIJVING
Waterstofnetwerk Noordzeekanaalgebied

KAARTTITEL
Detailkaarten DG I

KAARTNUMMER
0478926.100 - DG I - 00

GIS SPECIALIST
T.J. Giltaij

PROJECTLEIDER
A. Wiegiersma

DATUM
06-03-2026

STATUS
Definitief

www.anteagroup.nl


SCHAAL
1:1.500

FORMAAT
A3

BLAD IN BLADEN
3 van 16

WIJZ.NR
03

anteagroup

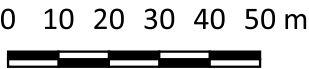



Legenda

Tracé

- GFT
- HDD
- Inploegen
- Ombouw
- Open ontgraving
- Zinker

- Bestaande leiding (ombouw)
- Bestaande leiding (conservatie)
- Afsluiterlocaties
 - Onderzoeksgebied afsluiterlocatie
 - Alleen voor bureaustudies
 - Vervallen
 - Leidingwerk afsluiterlocatie

C0	06-03-2026	Definitieve versie	RSR
NR	DATUM	WIJZIGING	GET.

OPDRACHTGEVER
Hynetwork Services B.V.

PROJECTOMSCHRIJVING
Waterstofnetwerk Noordzeekanaalgebied

KAARTTITEL
Detailkaarten DG I

KAARTNUMMER
0478926.100 - DG I - 00

GIS SPECIALIST
T.J. Giltaij

PROJECTLEIDER
A. Wiegiersma

DATUM
06-03-2026

STATUS
Definitief

www.anteagroup.nl


SCHAAL
1:1.500


FORMAAT
A3

BLAD IN BLADEN
4 van 16

WIJZ.NR
03

anteagroup

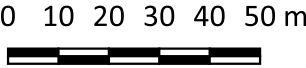

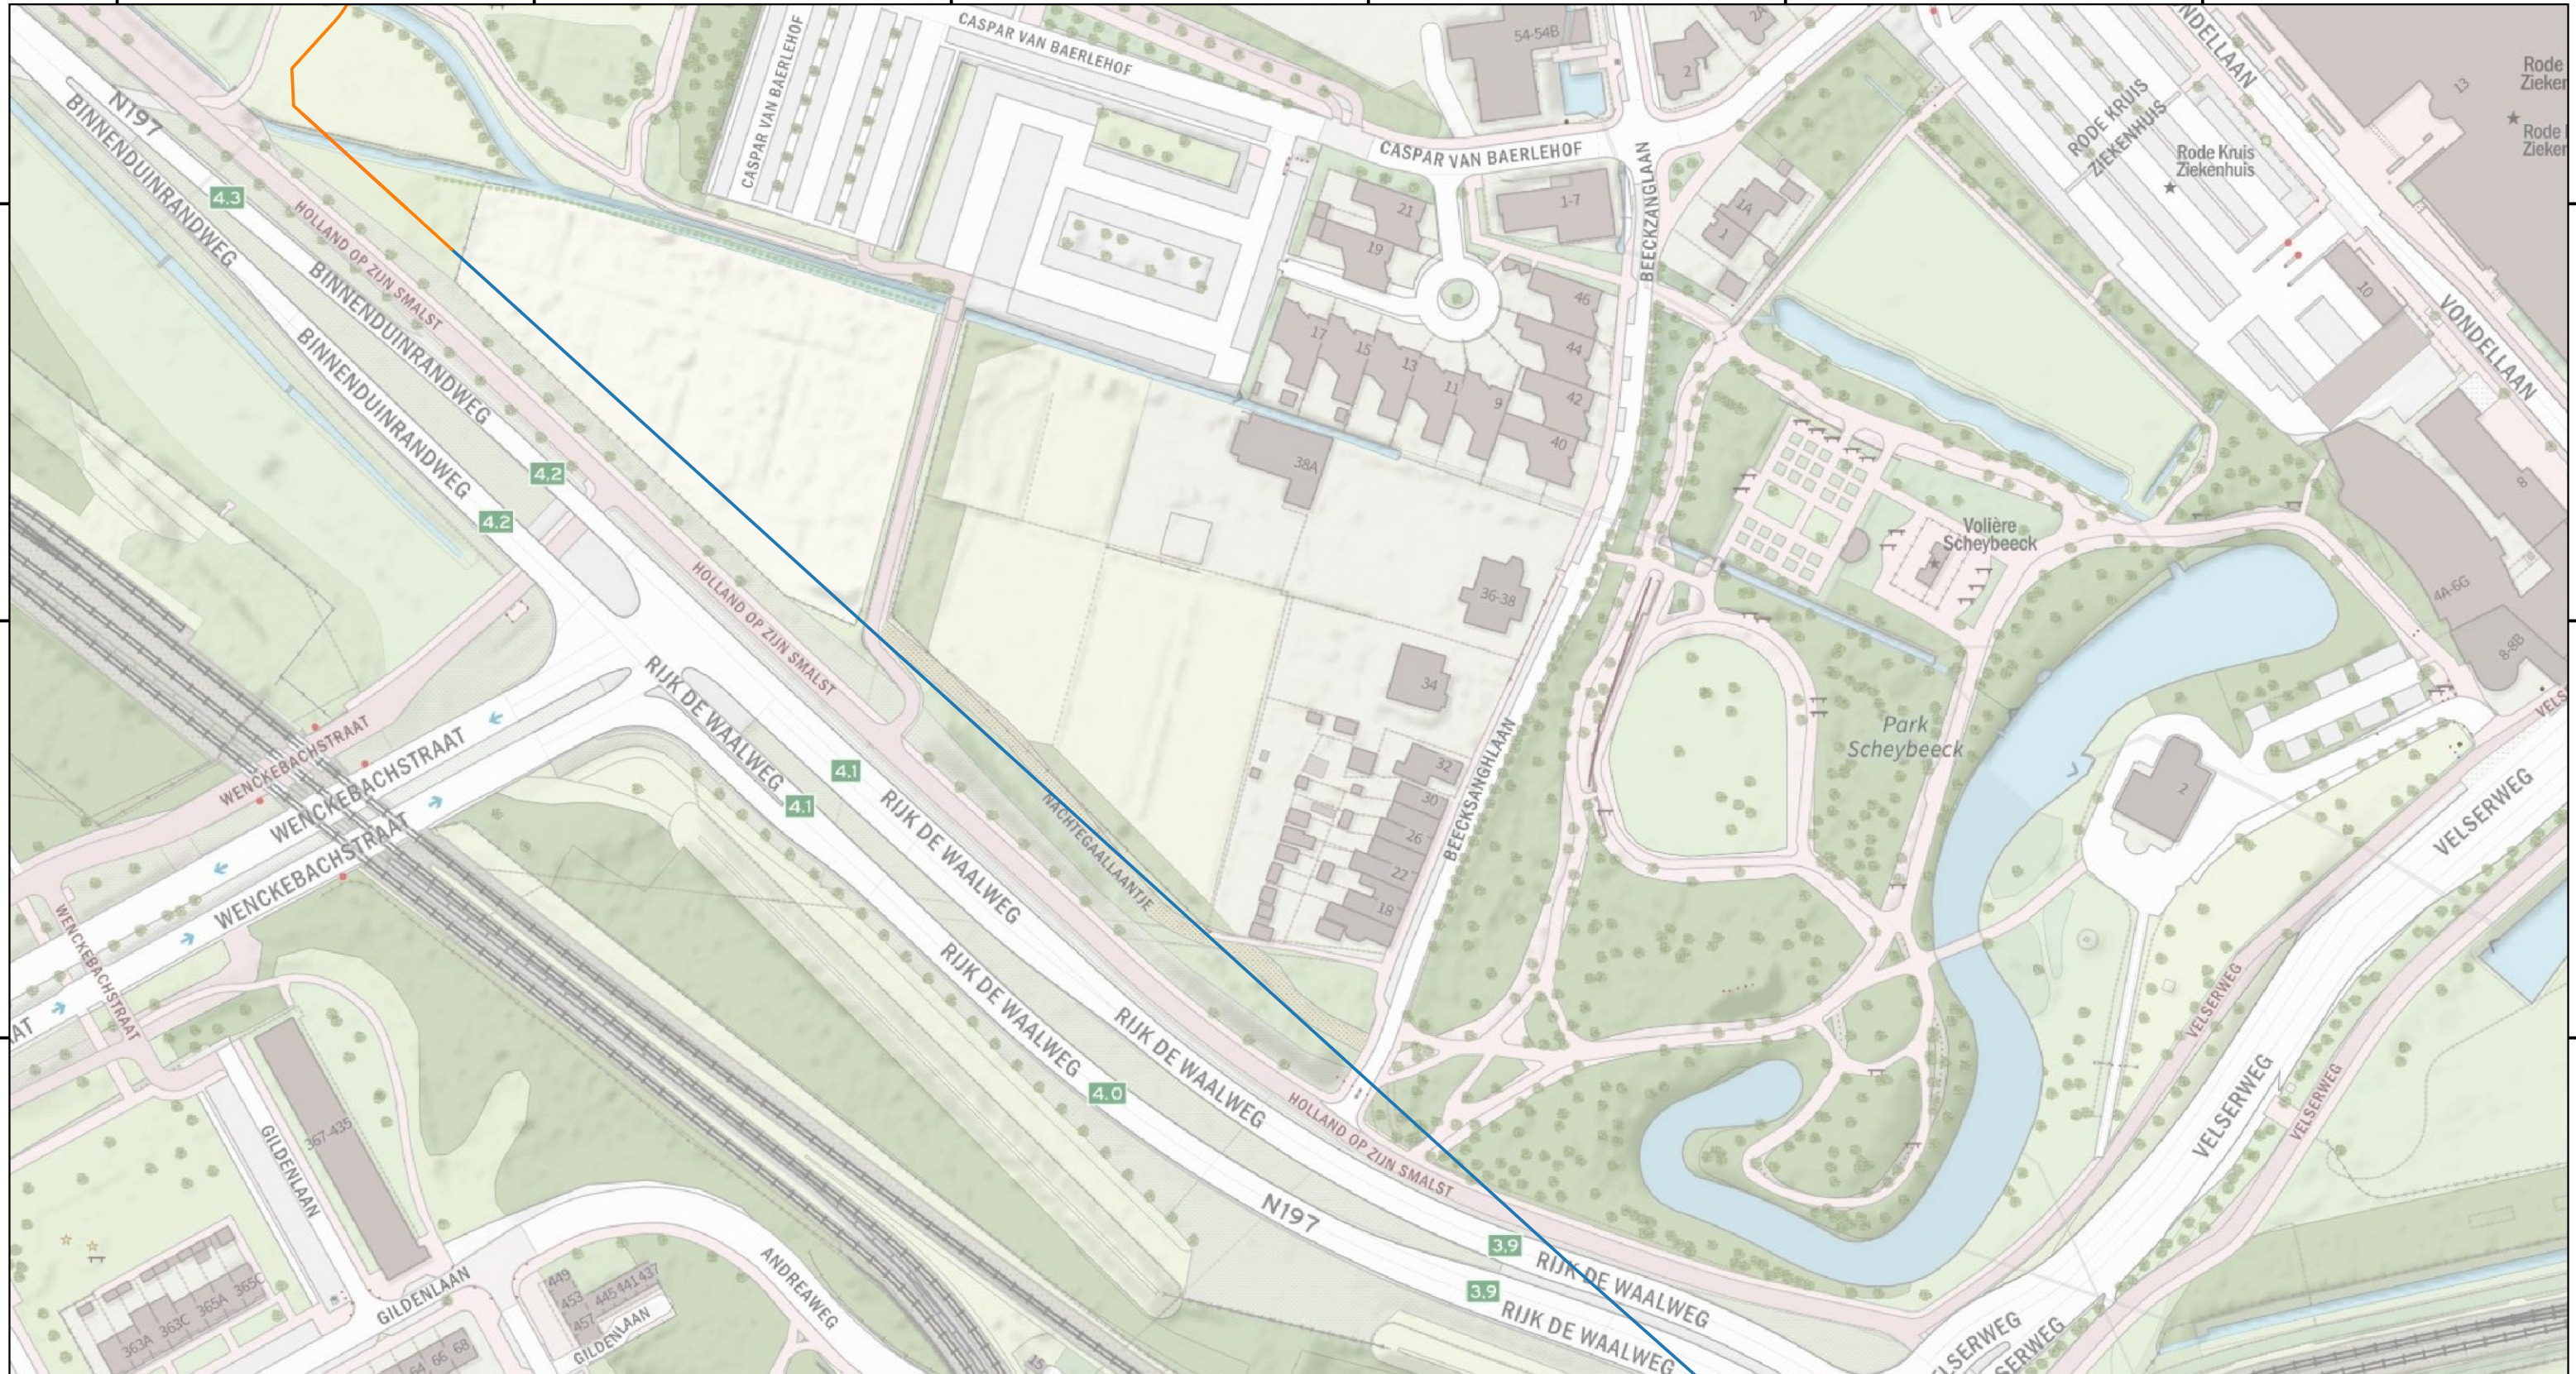

Legenda

Tracé

- GFT
- HDD
- Inploeegen
- Ombouw
- Open ontgraving
- Zinker

- Bestaande leiding (ombouw)
- Bestaande leiding (conservatie)
- Afsluiterlocaties
 - Onderzoeksgebied afsluiterlocatie
 - Alleen voor bureaustudies
 - Vervallen
 - Leidingwerk afsluiterlocatie

C0	06-03-2026	Definitieve versie	RSR
NR	DATUM	WIJZIGING	GET.

OPDRACHTGEVER
Hynetwork Services B.V.

PROJECTOMSCHRIJVING
Waterstofnetwerk Noordzeekanaalgebied

KAARTTITEL
Detailkaarten DG I

KAARTNUMMER
0478926.100 - DG I - 00


GIS SPECIALIST
T.J. Giltaij
PROJECTLEIDER
A. Wiegiersma
DATUM
06-03-2026
BLAD IN BLADEN
5 van 16

STATUS
Definitief
WIJZ.NR
03

www.anteagroup.nl
anteagroup

0 10 20 30 40 50 m



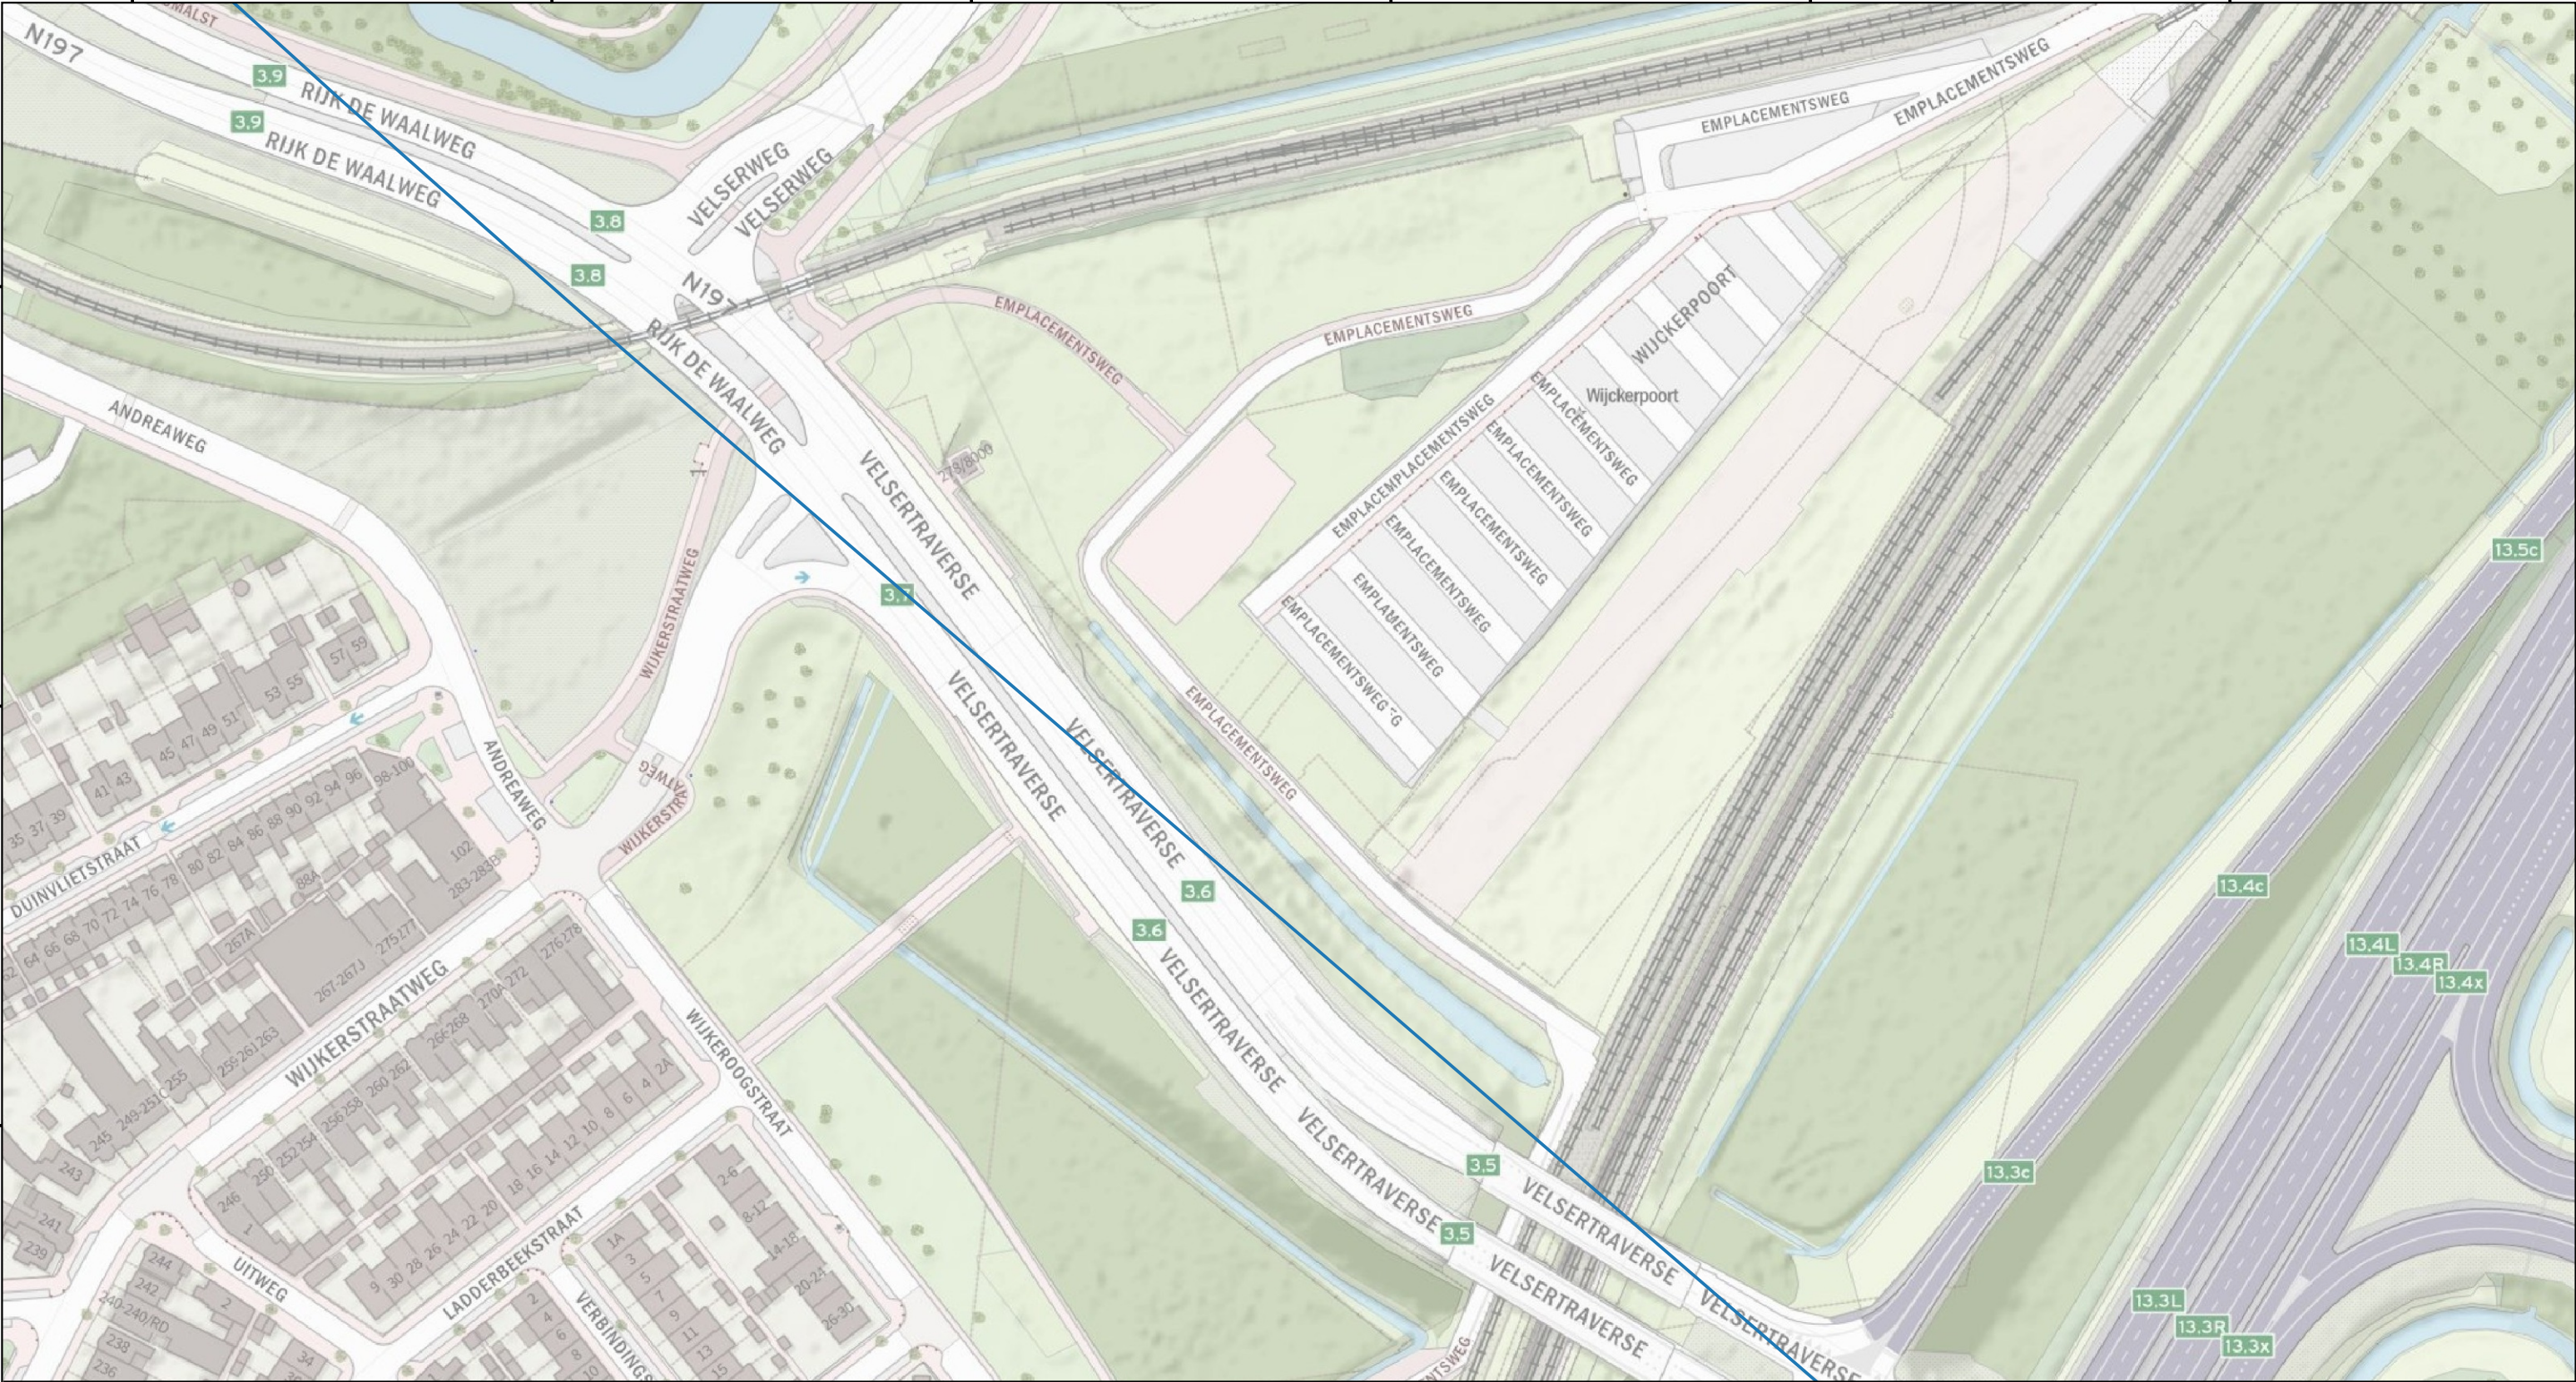

Legenda

Tracé

- GFT
- HDD
- Inploeegen
- Ombouw
- Open ontgraving
- Zinker

- Bestaande leiding (ombouw)
- Bestaande leiding (conservatie)
- Afsluiterlocaties
 - Onderzoeksgebied afsluiterlocatie
 - Alleen voor bureaustudies
 - Vervallen
 - Leidingwerk afsluiterlocatie

C0	06-03-2026	Definitieve versie	RSR
NR	DATUM	WIJZIGING	GET.

OPDRACHTGEVER
Hynetwork Services B.V.

PROJECTOMSCHRIJVING
Waterstofnetwerk Noordzeekanaalgebied

KAARTTITEL
Detailkaarten DG I

KAARTNUMMER
0478926.100 - DG I - 00

GIS SPECIALIST
T.J. Giltaij

PROJECTLEIDER
A. Wiegersma

DATUM
06-03-2026

STATUS
Definitief

www.anteagroup.nl


SCHAAL
1:1.500


FORMAAT
A3

BLAD IN BLADEN
6 van 16

WIJZ.NR
03

anteagroup

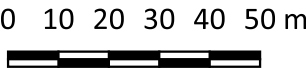

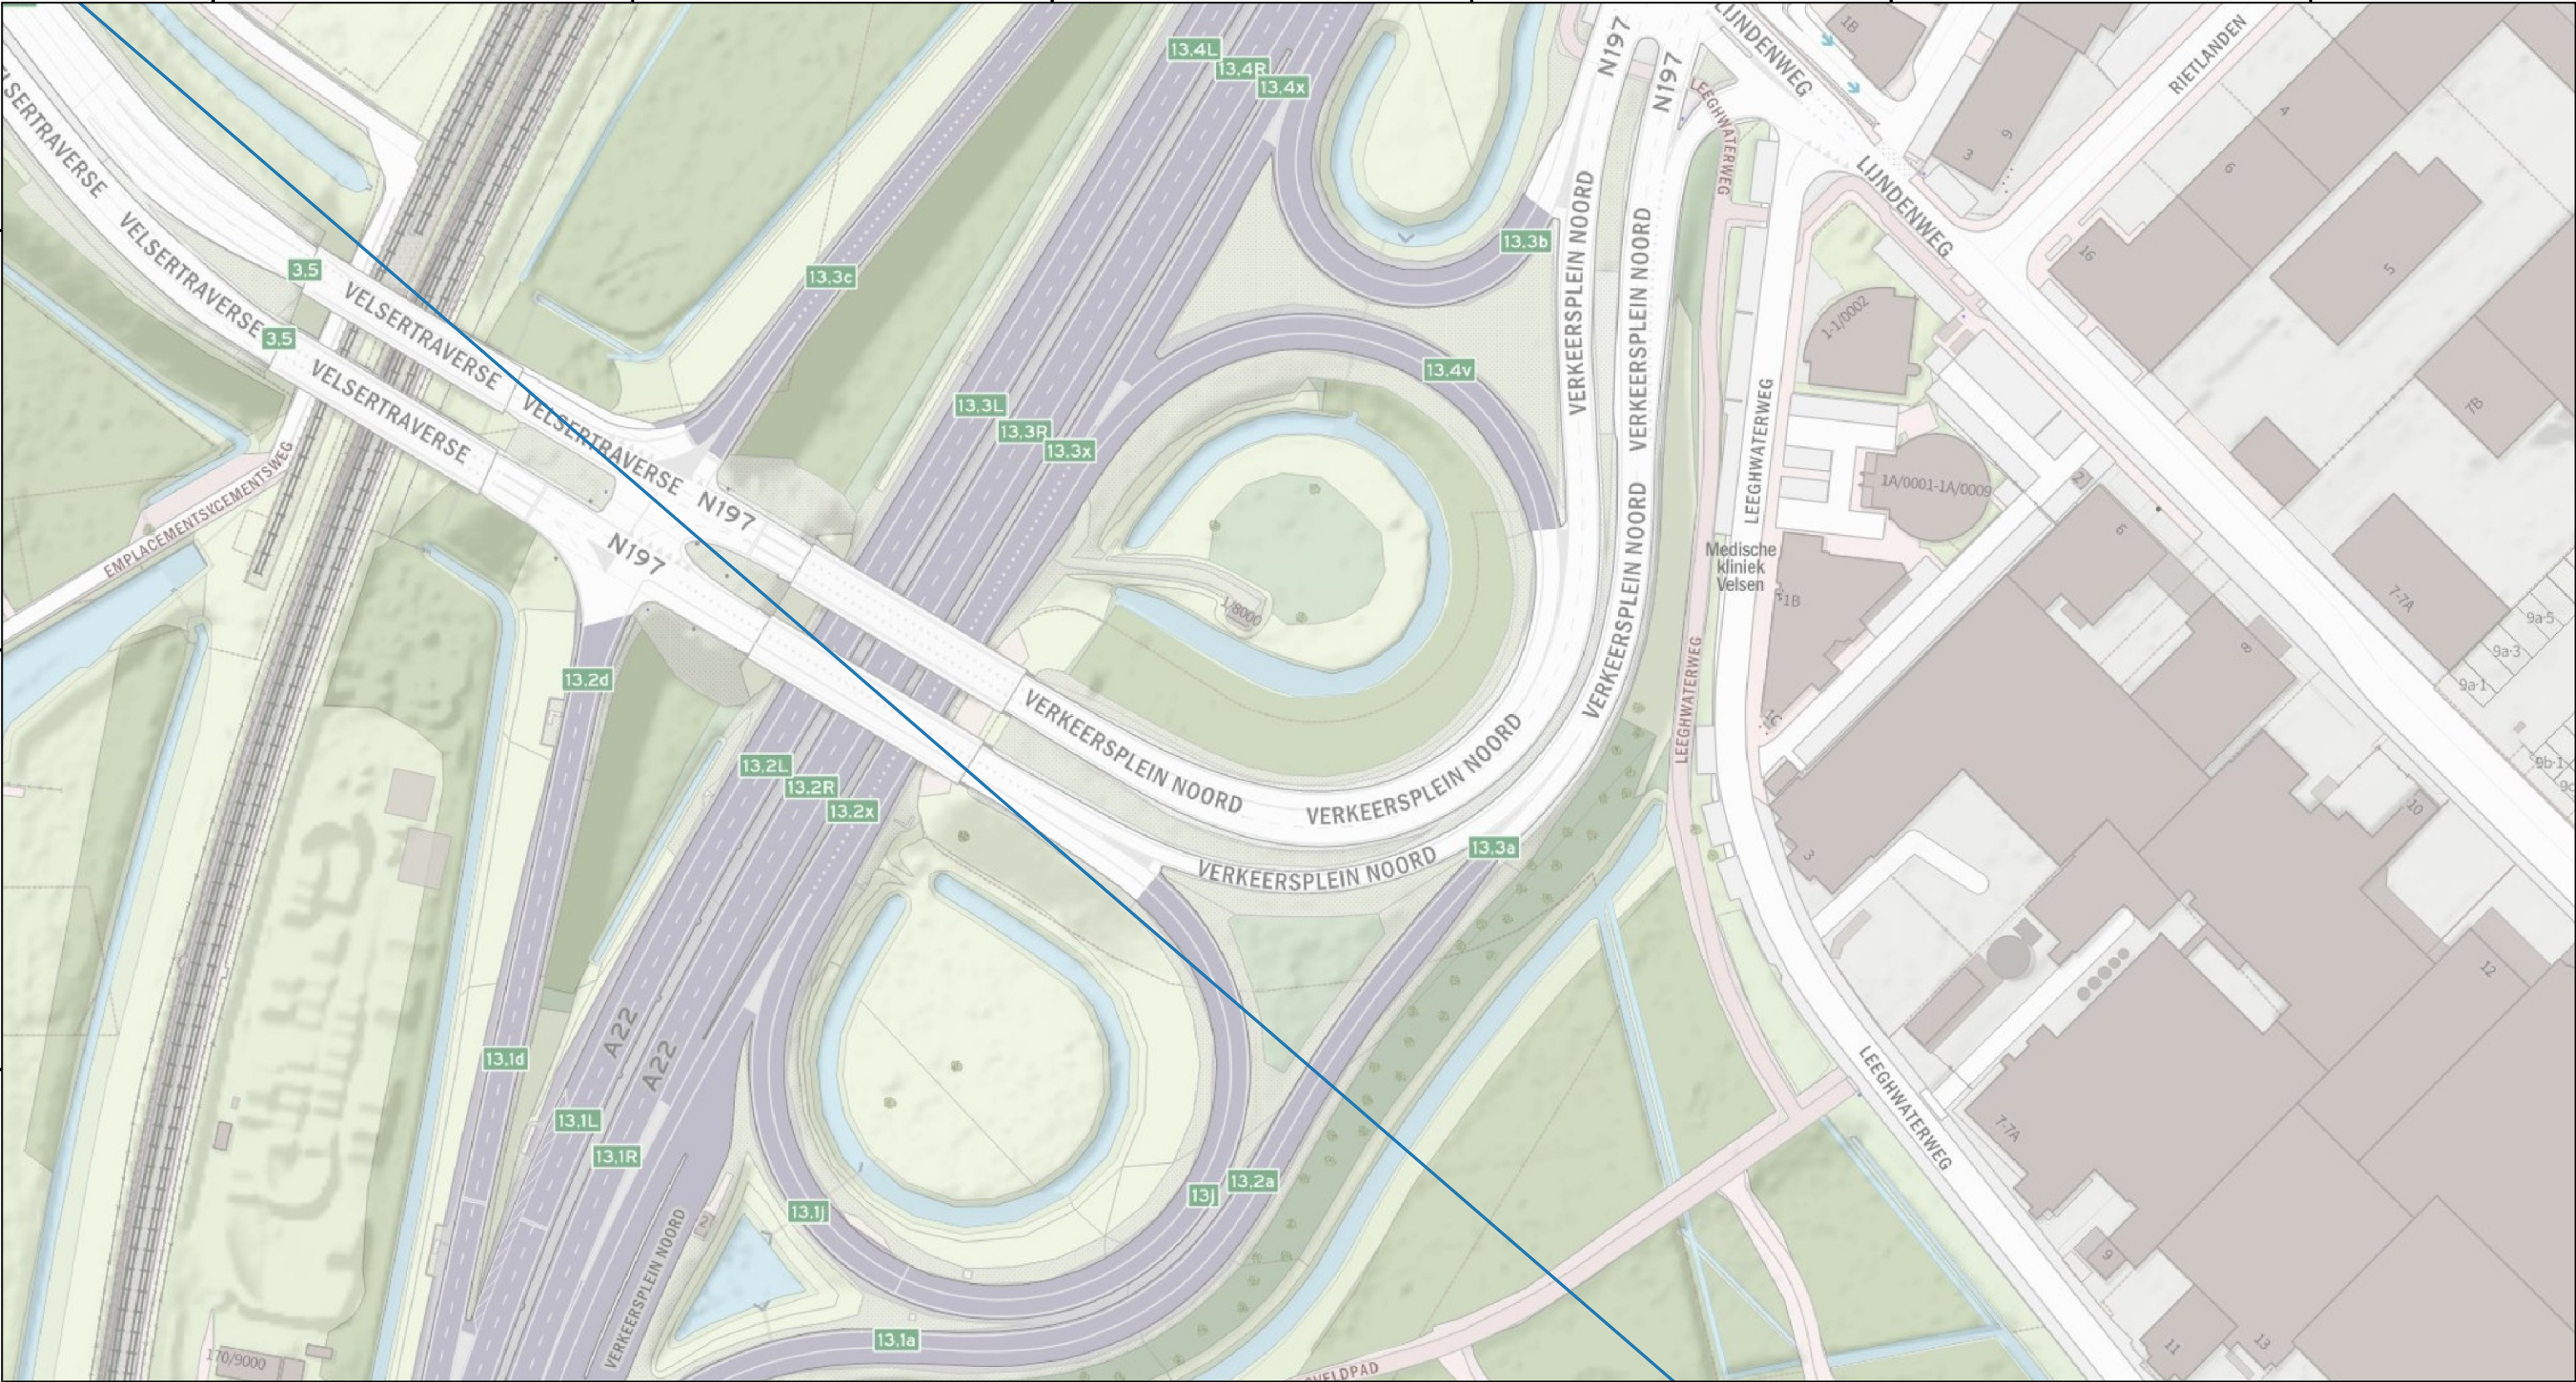

Legenda

Tracé

- GFT
- HDD
- Inploegen
- Ombouw
- Open ontgraving
- Zinker

- Bestaande leiding (ombouw)
- Bestaande leiding (conservatie)
- Afsluiterlocaties
 - Onderzoeksgebied afsluiterlocatie
 - Alleen voor bureaustudies
 - Vervallen
 - Leidingwerk afsluiterlocatie

C0	06-03-2026	Definitieve versie	RSR
NR	DATUM	WIJZIGING	GET.

OPDRACHTGEVER
Hynetwork Services B.V.

PROJECTOMSCHRIJVING
Waterstofnetwerk Noordzeekanaalgebied

KAARTTITEL
Detailkaarten DG I

KAARTNUMMER
0478926.100 - DG I - 00

GIS SPECIALIST
T.J. Giltaij

PROJECTLEIDER
A. Wiegiersma

DATUM
06-03-2026

STATUS
Definitief

www.anteagroup.nl


SCHAAL
1:1.500

FORMAAT
A3

BLAD IN BLADEN
7 van 16

WIJZ.NR
03

anteagroup

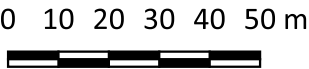



Legenda


Tracé


- GFT
- HDD
- Inploegen
- Ombouw
- Open ontgraving
- Zinker

- Bestaande leiding (ombouw)
- Bestaande leiding (conservatie)
- Afsluiterlocaties
 - Onderzoeksgebied afsluiterlocatie
 - Alleen voor bureaustudies
 - Vervallen
 - Leidingwerk afsluiterlocatie

C0	06-03-2026	Definitieve versie	RSR
NR	DATUM	WIJZIGING	GET.

OPDRACHTGEVER Hynetwork Services B.V.	GIS SPECIALIST T.J. Giltaij	SCHAAL 1:1.500
PROJECTLEIDER A. Wiegersma	FORMAAT A3	
PROJECTOMSCHRIJVING Waterstofnetwerk Noordzeekanaalgebied	DATUM 06-03-2026	BLAD IN BLADEN 8 van 16
KAARTTITEL Detailkaarten DG I	STATUS Definitief	WIJZ.NR 03
KAARTNUMMER 0478926.100 - DG I - 00	www.anteagroup.nl	

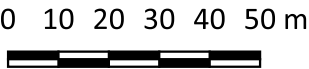

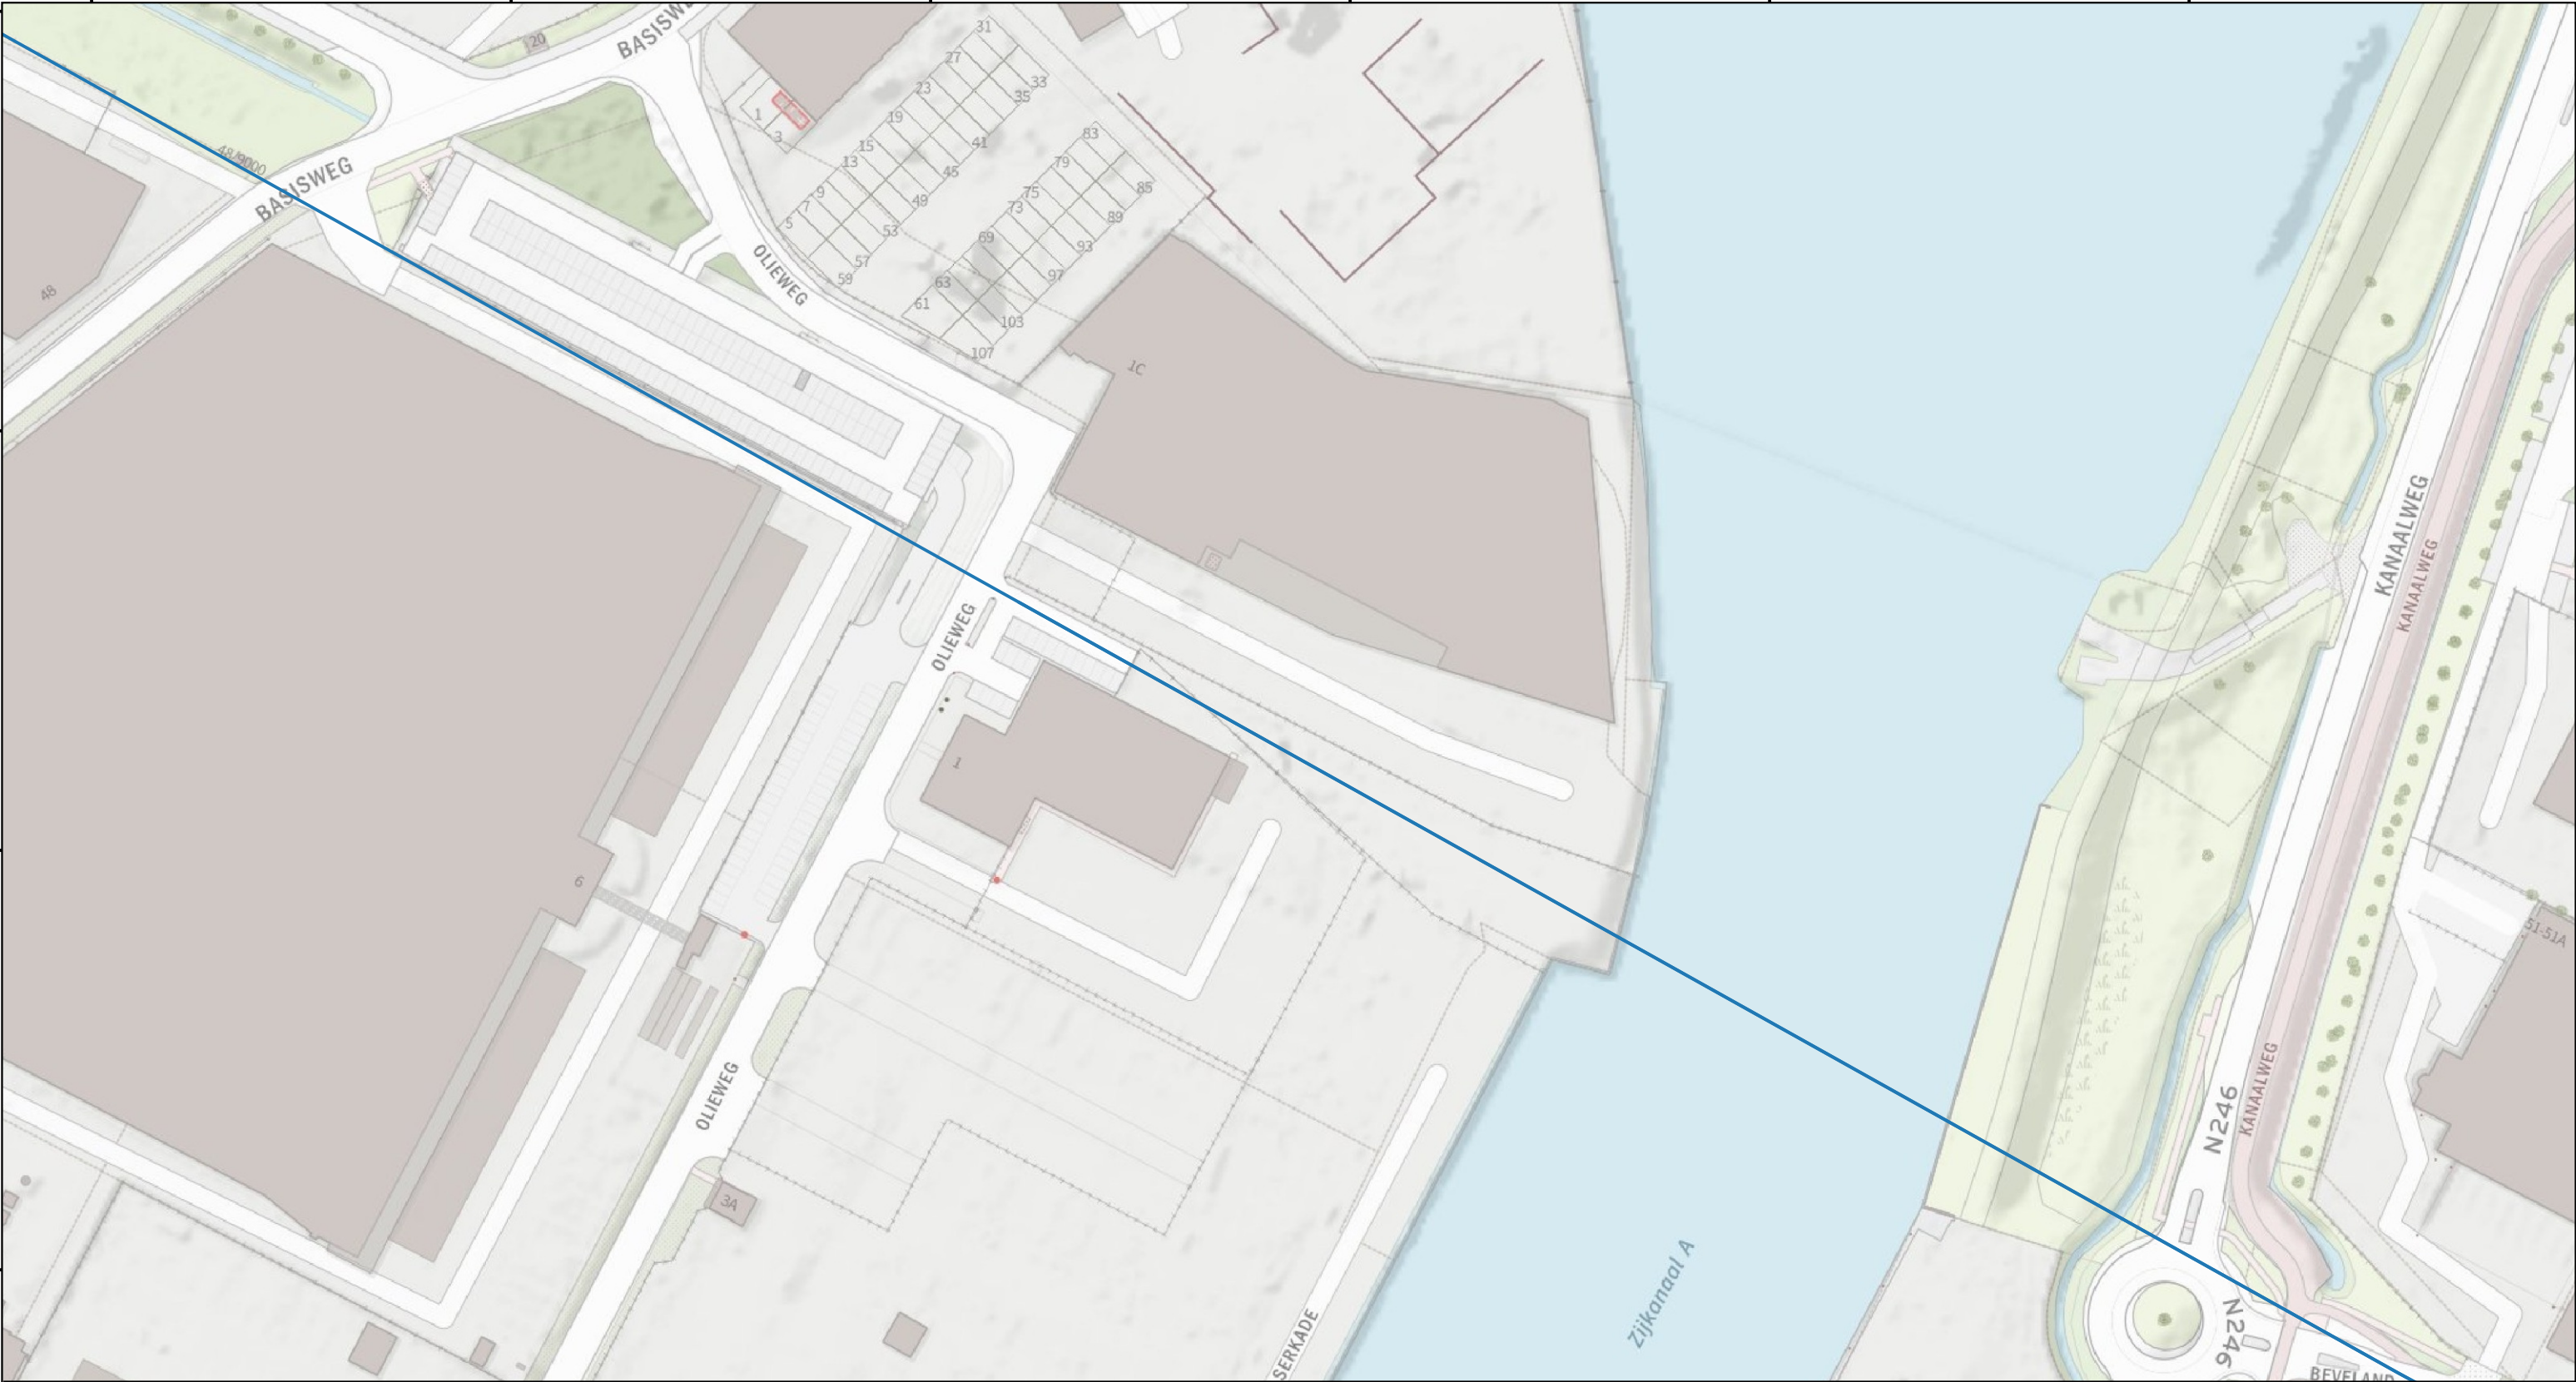

Legenda


Tracé


- GFT
- HDD
- Inploegen
- Ombouw
- Open ontgraving
- Zinker

- Bestaande leiding (ombouw)
- Bestaande leiding (conservatie)
- Afsluiterlocaties
 - Onderzoeksgebied afsluiterlocatie
 - Alleen voor bureaustudies
 - Vervallen
 - Leidingwerk afsluiterlocatie

C0	06-03-2026	Definitieve versie	RSR
NR	DATUM	WIJZIGING	GET.

OPDRACHTGEVER Hynetwork Services B.V.	GIS SPECIALIST T.J. Giltaij	SCHAAL 1:1.500
PROJECTLEIDER A. Wiegiersma	FORMAAT A3	
PROJECTOMSCHRIJVING Waterstofnetwerk Noordzeekanaalgebied	DATUM 06-03-2026	BLAD IN BLADEN 9 van 16
KAARTTITEL Detailkaarten DG I	STATUS Definitief	WIJZ.NR 03
KAARTNUMMER 0478926.100 - DG I - 00	www.anteagroup.nl	

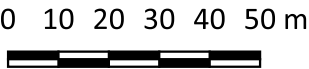

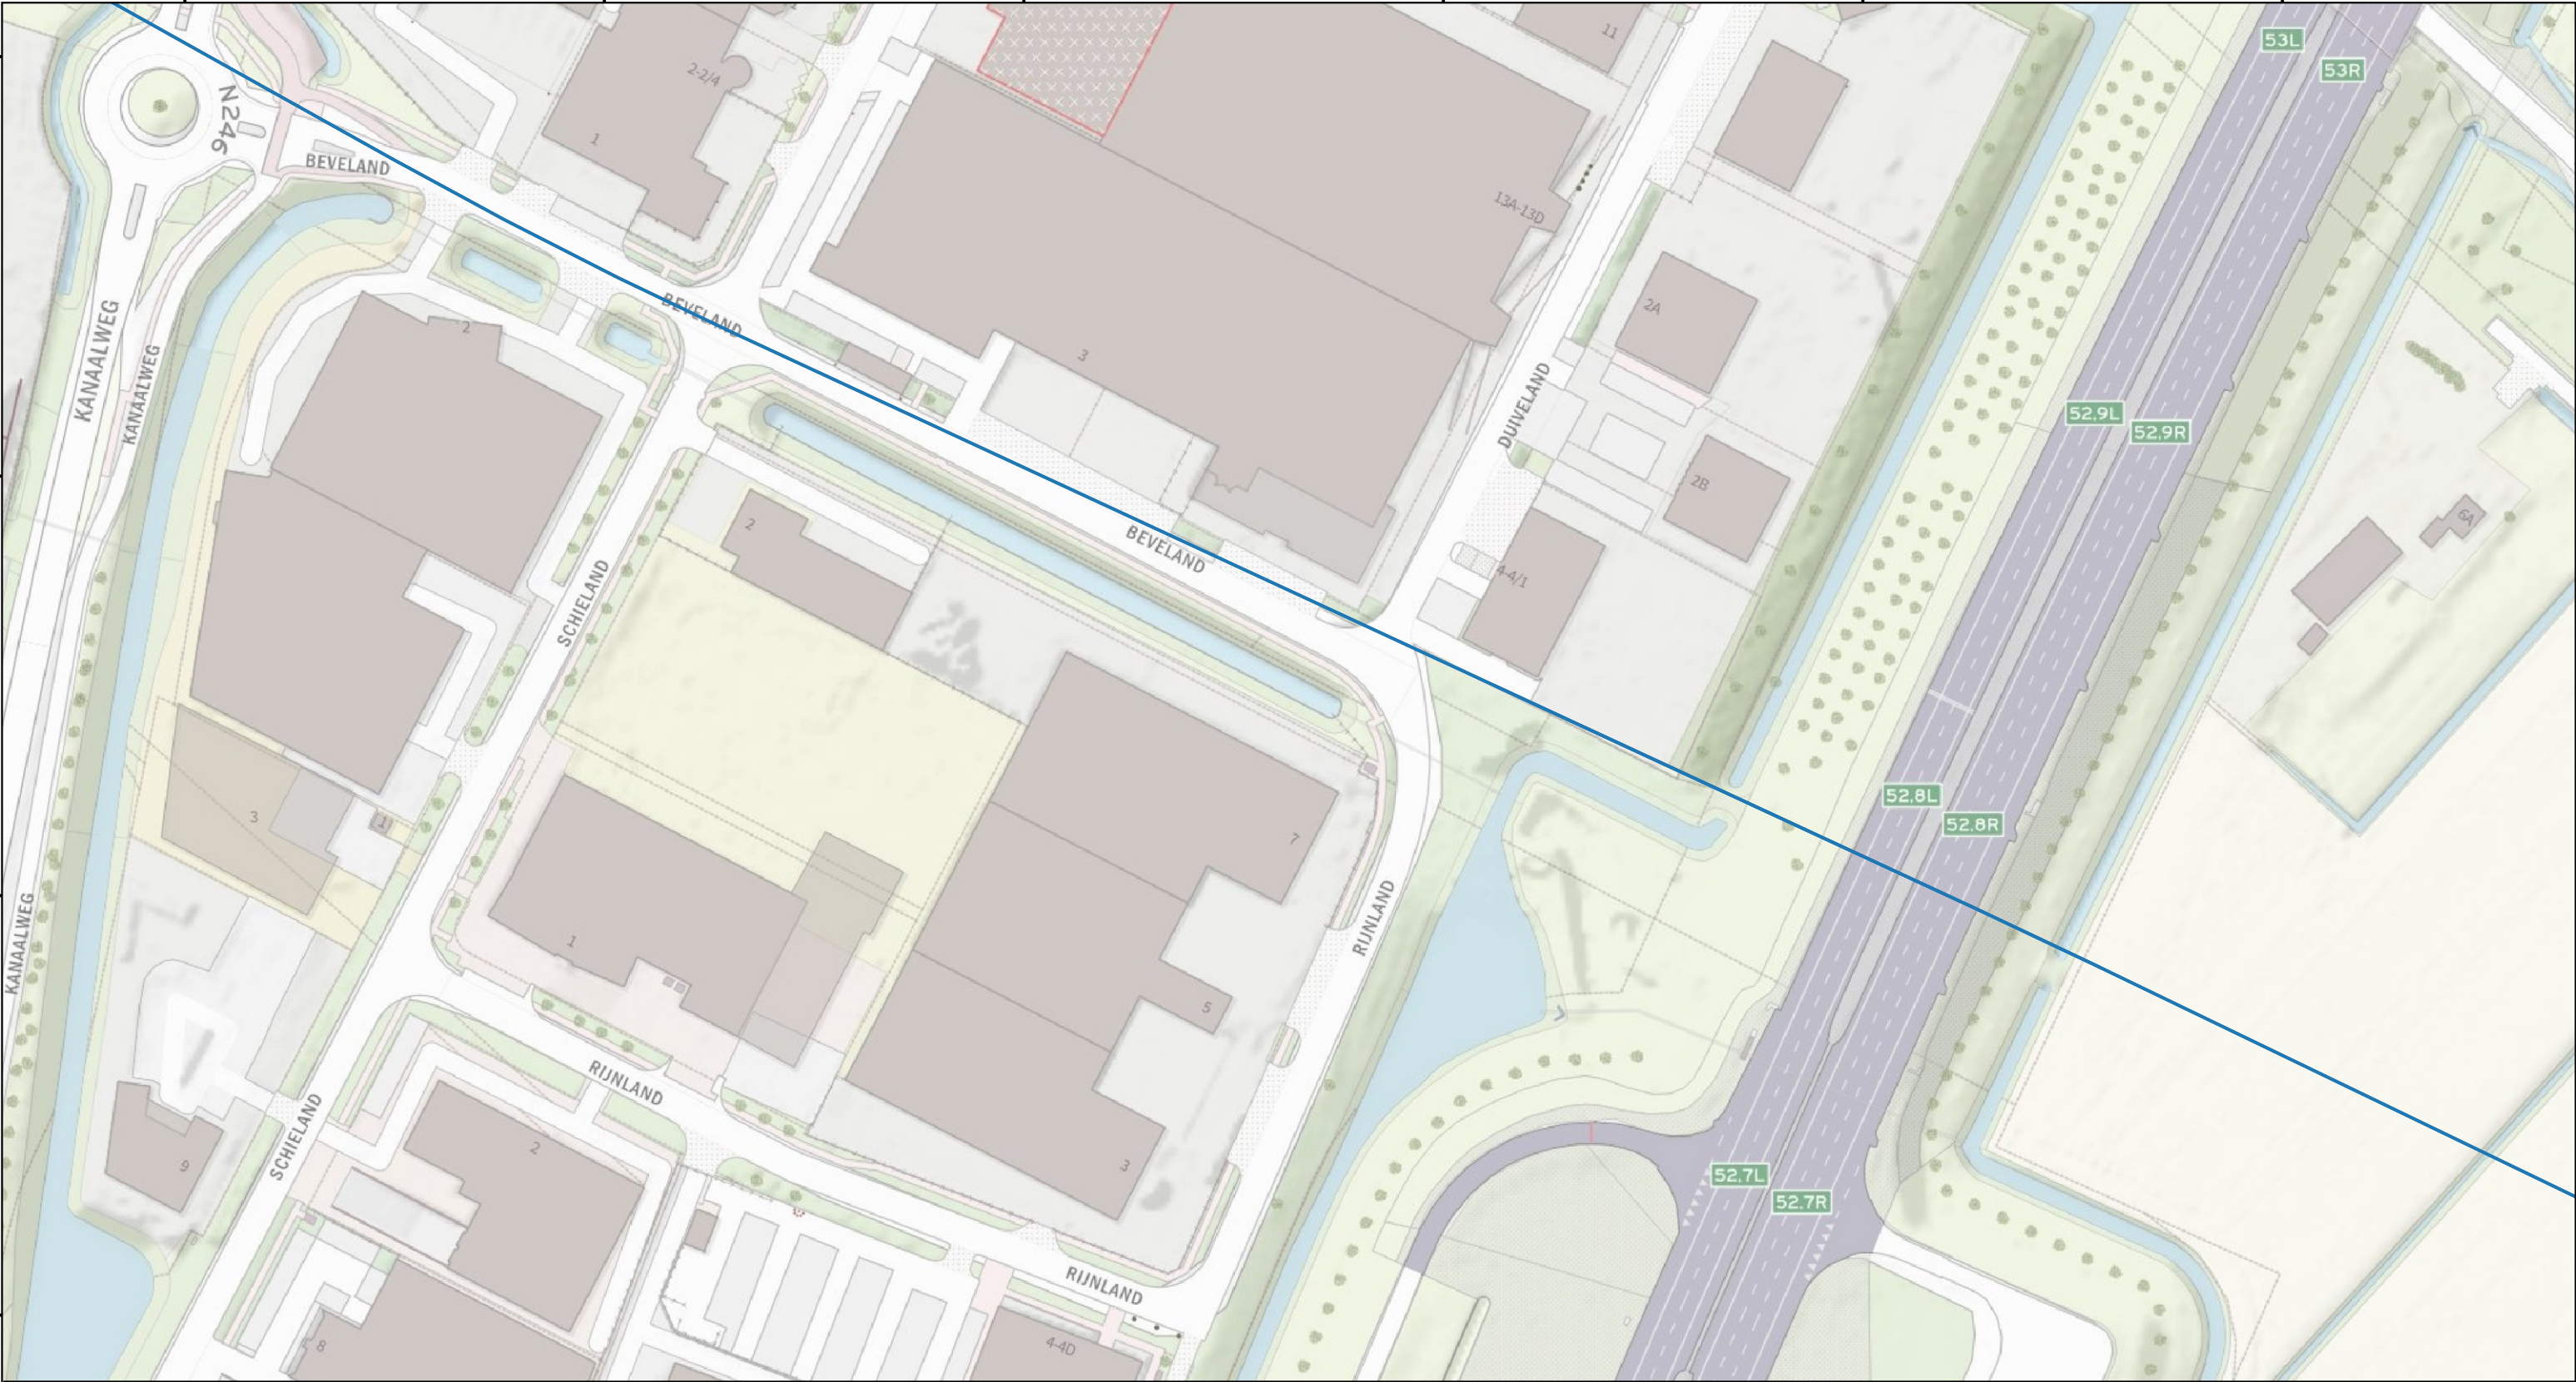

Legenda

Tracé

- GFT
- HDD
- Inploegen
- Ombouw
- Open ontgraving
- Zinker

- Bestaande leiding (ombouw)
- Bestaande leiding (conservatie)
- Afsluiterlocaties
 - Onderzoeksgebied afsluiterlocatie
 - Alleen voor bureaustudies
 - Vervallen
 - Leidingwerk afsluiterlocatie

C0	06-03-2026	Definitieve versie	RSR
NR	DATUM	WIJZIGING	GET.

OPDRACHTGEVER
Hynetwork Services B.V.

PROJECTOMSCHRIJVING
Waterstofnetwerk Noordzeekanaalgebied

KAARTTITEL
Detailkaarten DG I

KAARTNUMMER
0478926.100 - DG I - 00

GIS SPECIALIST
T.J. Giltaij


PROJECTLEIDER
A. Wiegersma


DATUM
06-03-2026

STATUS
Definitief

www.anteagroup.nl

anteagroup

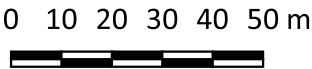

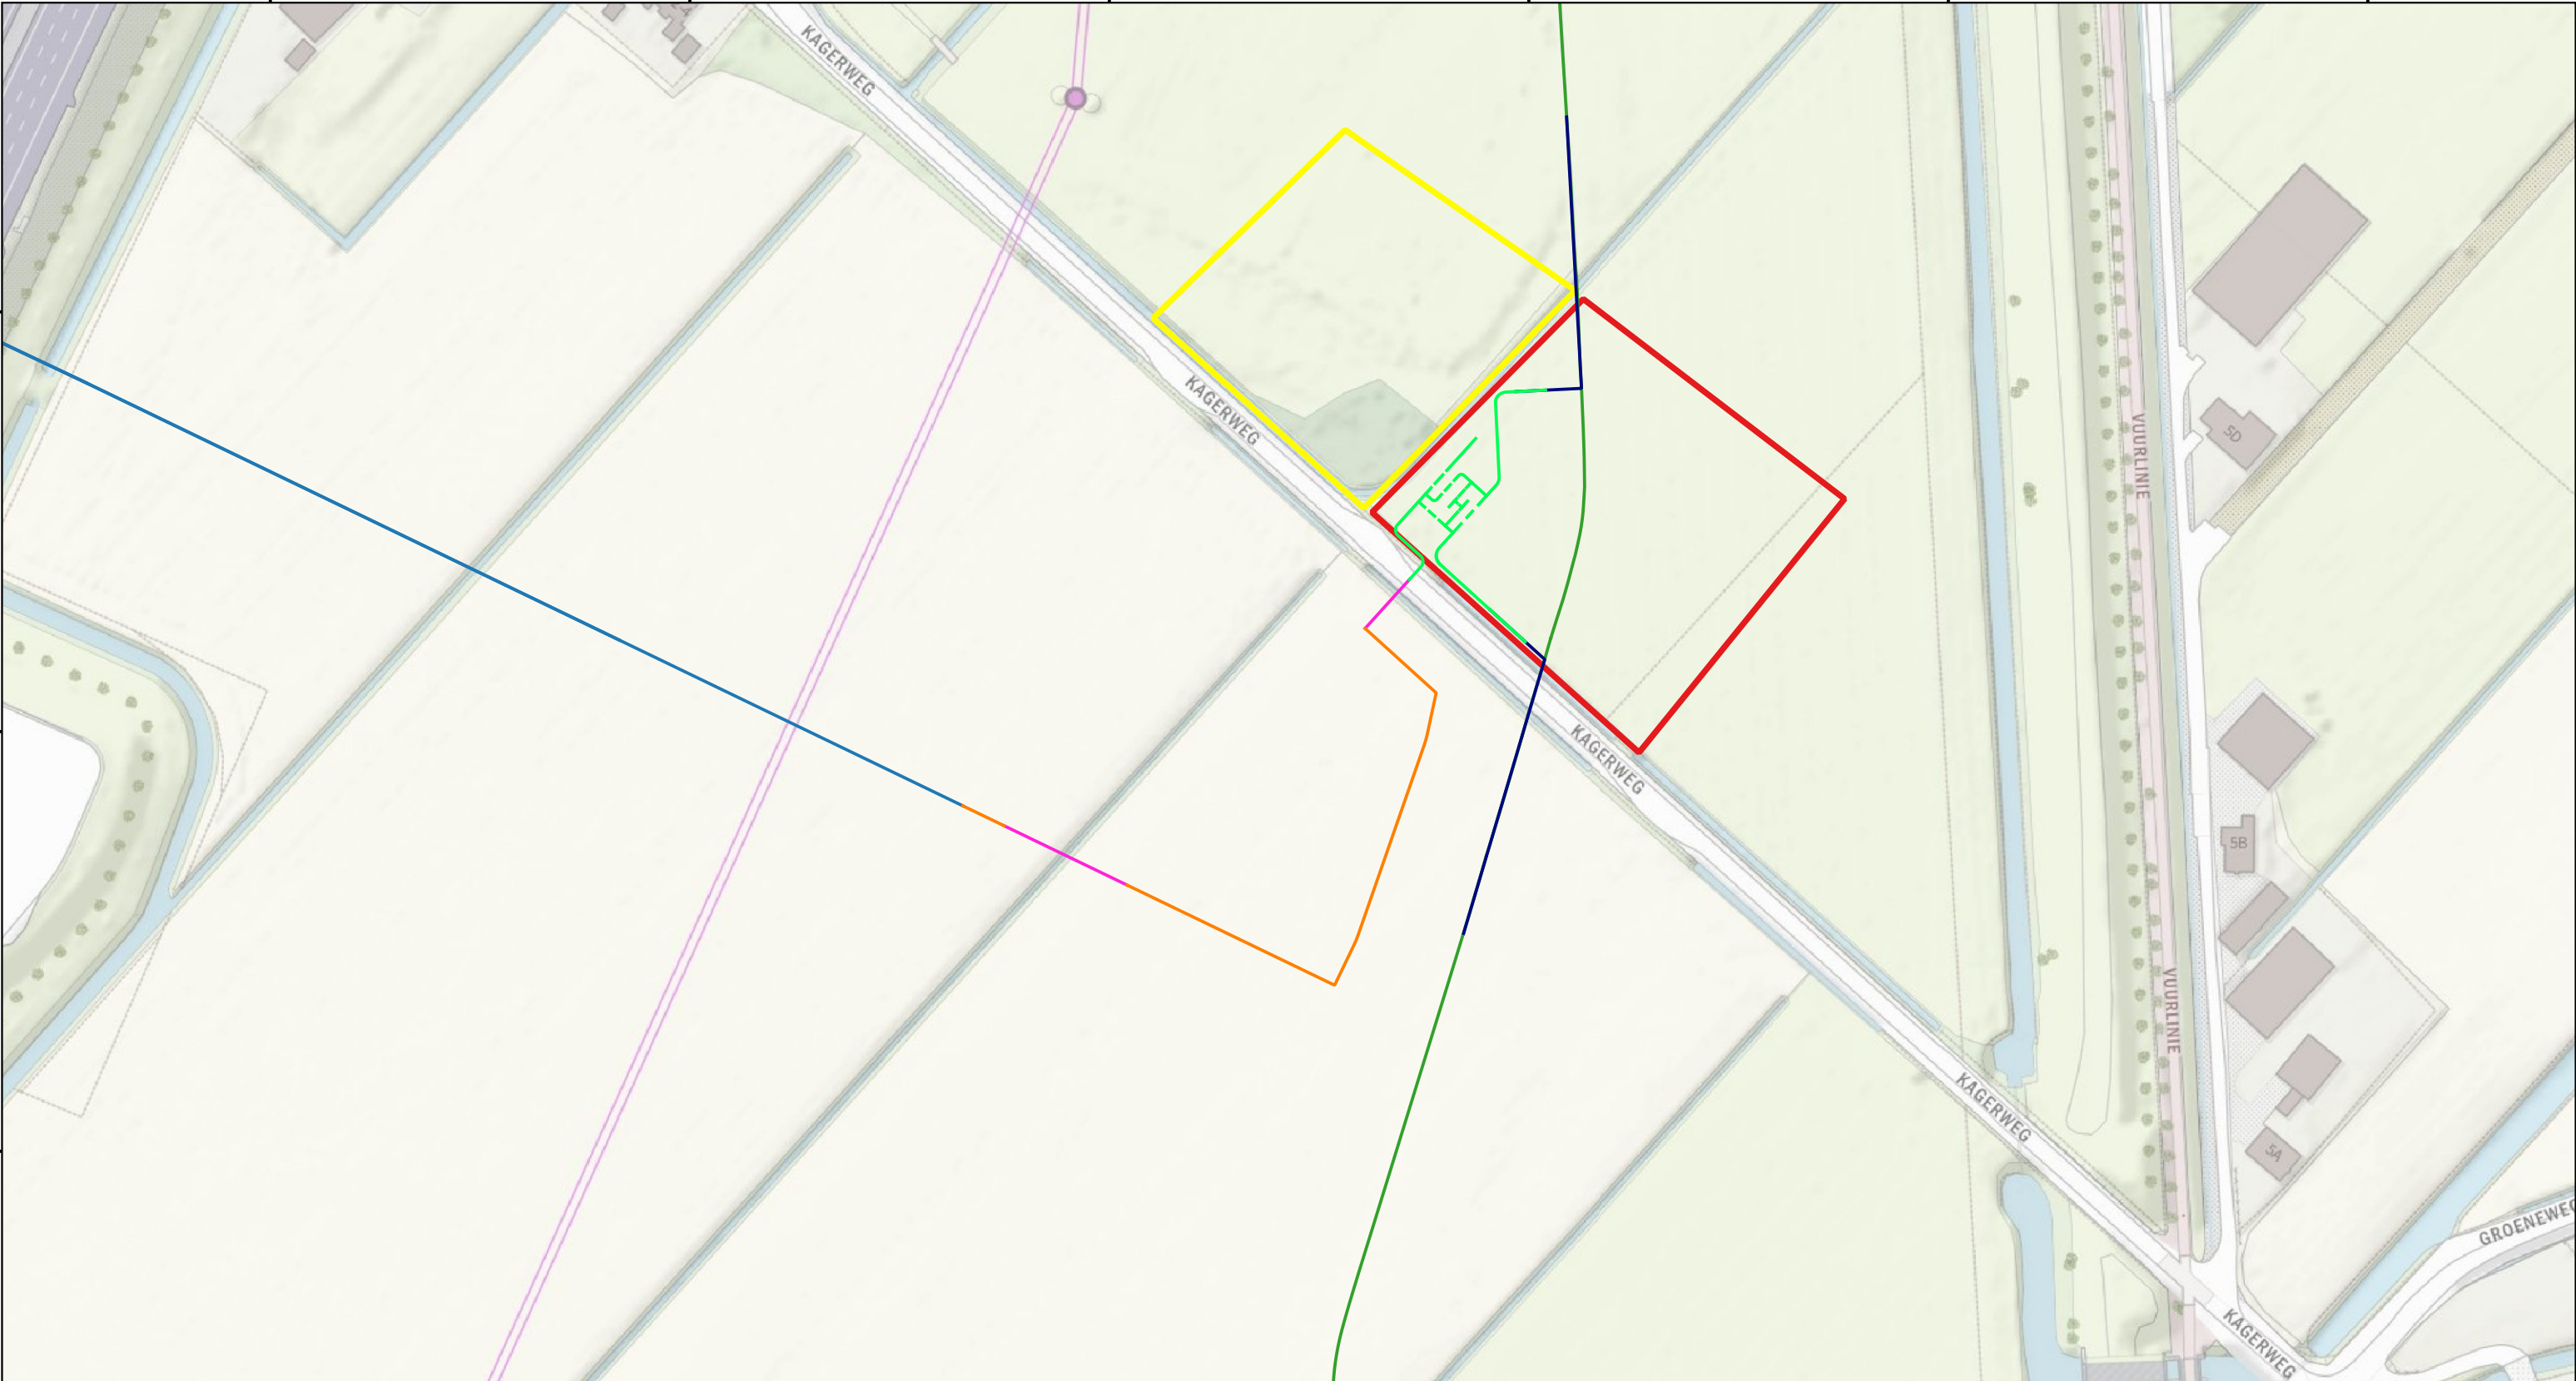

Legenda


Tracé


- GFT
- HDD
- Inploegen
- Ombouw
- Open ontgraving
- Zinker

- Bestaande leiding (ombouw)
- Bestaande leiding (conservatie)
- Afsluiterlocaties
 - Onderzoeksg gebied afsluiterlocatie
 - Alleen voor bureaustudies
 - Vervallen
 - Leidingwerk afsluiterlocatie

C0	06-03-2026	Definitieve versie	RSR
NR	DATUM	WIJZIGING	GET.

OPDRACHTGEVER Hynetwork Services B.V.	GIS SPECIALIST T.J. Giltaij	SCHAAL 1:1.500
PROJECTOMSCHRIJVING Waterstofnetwerk Noordzeekanaalgebied	PROJECTLEIDER A. Wiegiersma	FORMAAT A3
KAARTTITEL Detailkaarten DG I	DATUM 06-03-2026	BLAD IN BLADEN 11 van 16
KAARTNUMMER 0478926.100 - DG I - 00	STATUS Definitief	WIJZ.NR 03
www.anteagroup.nl		

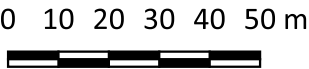

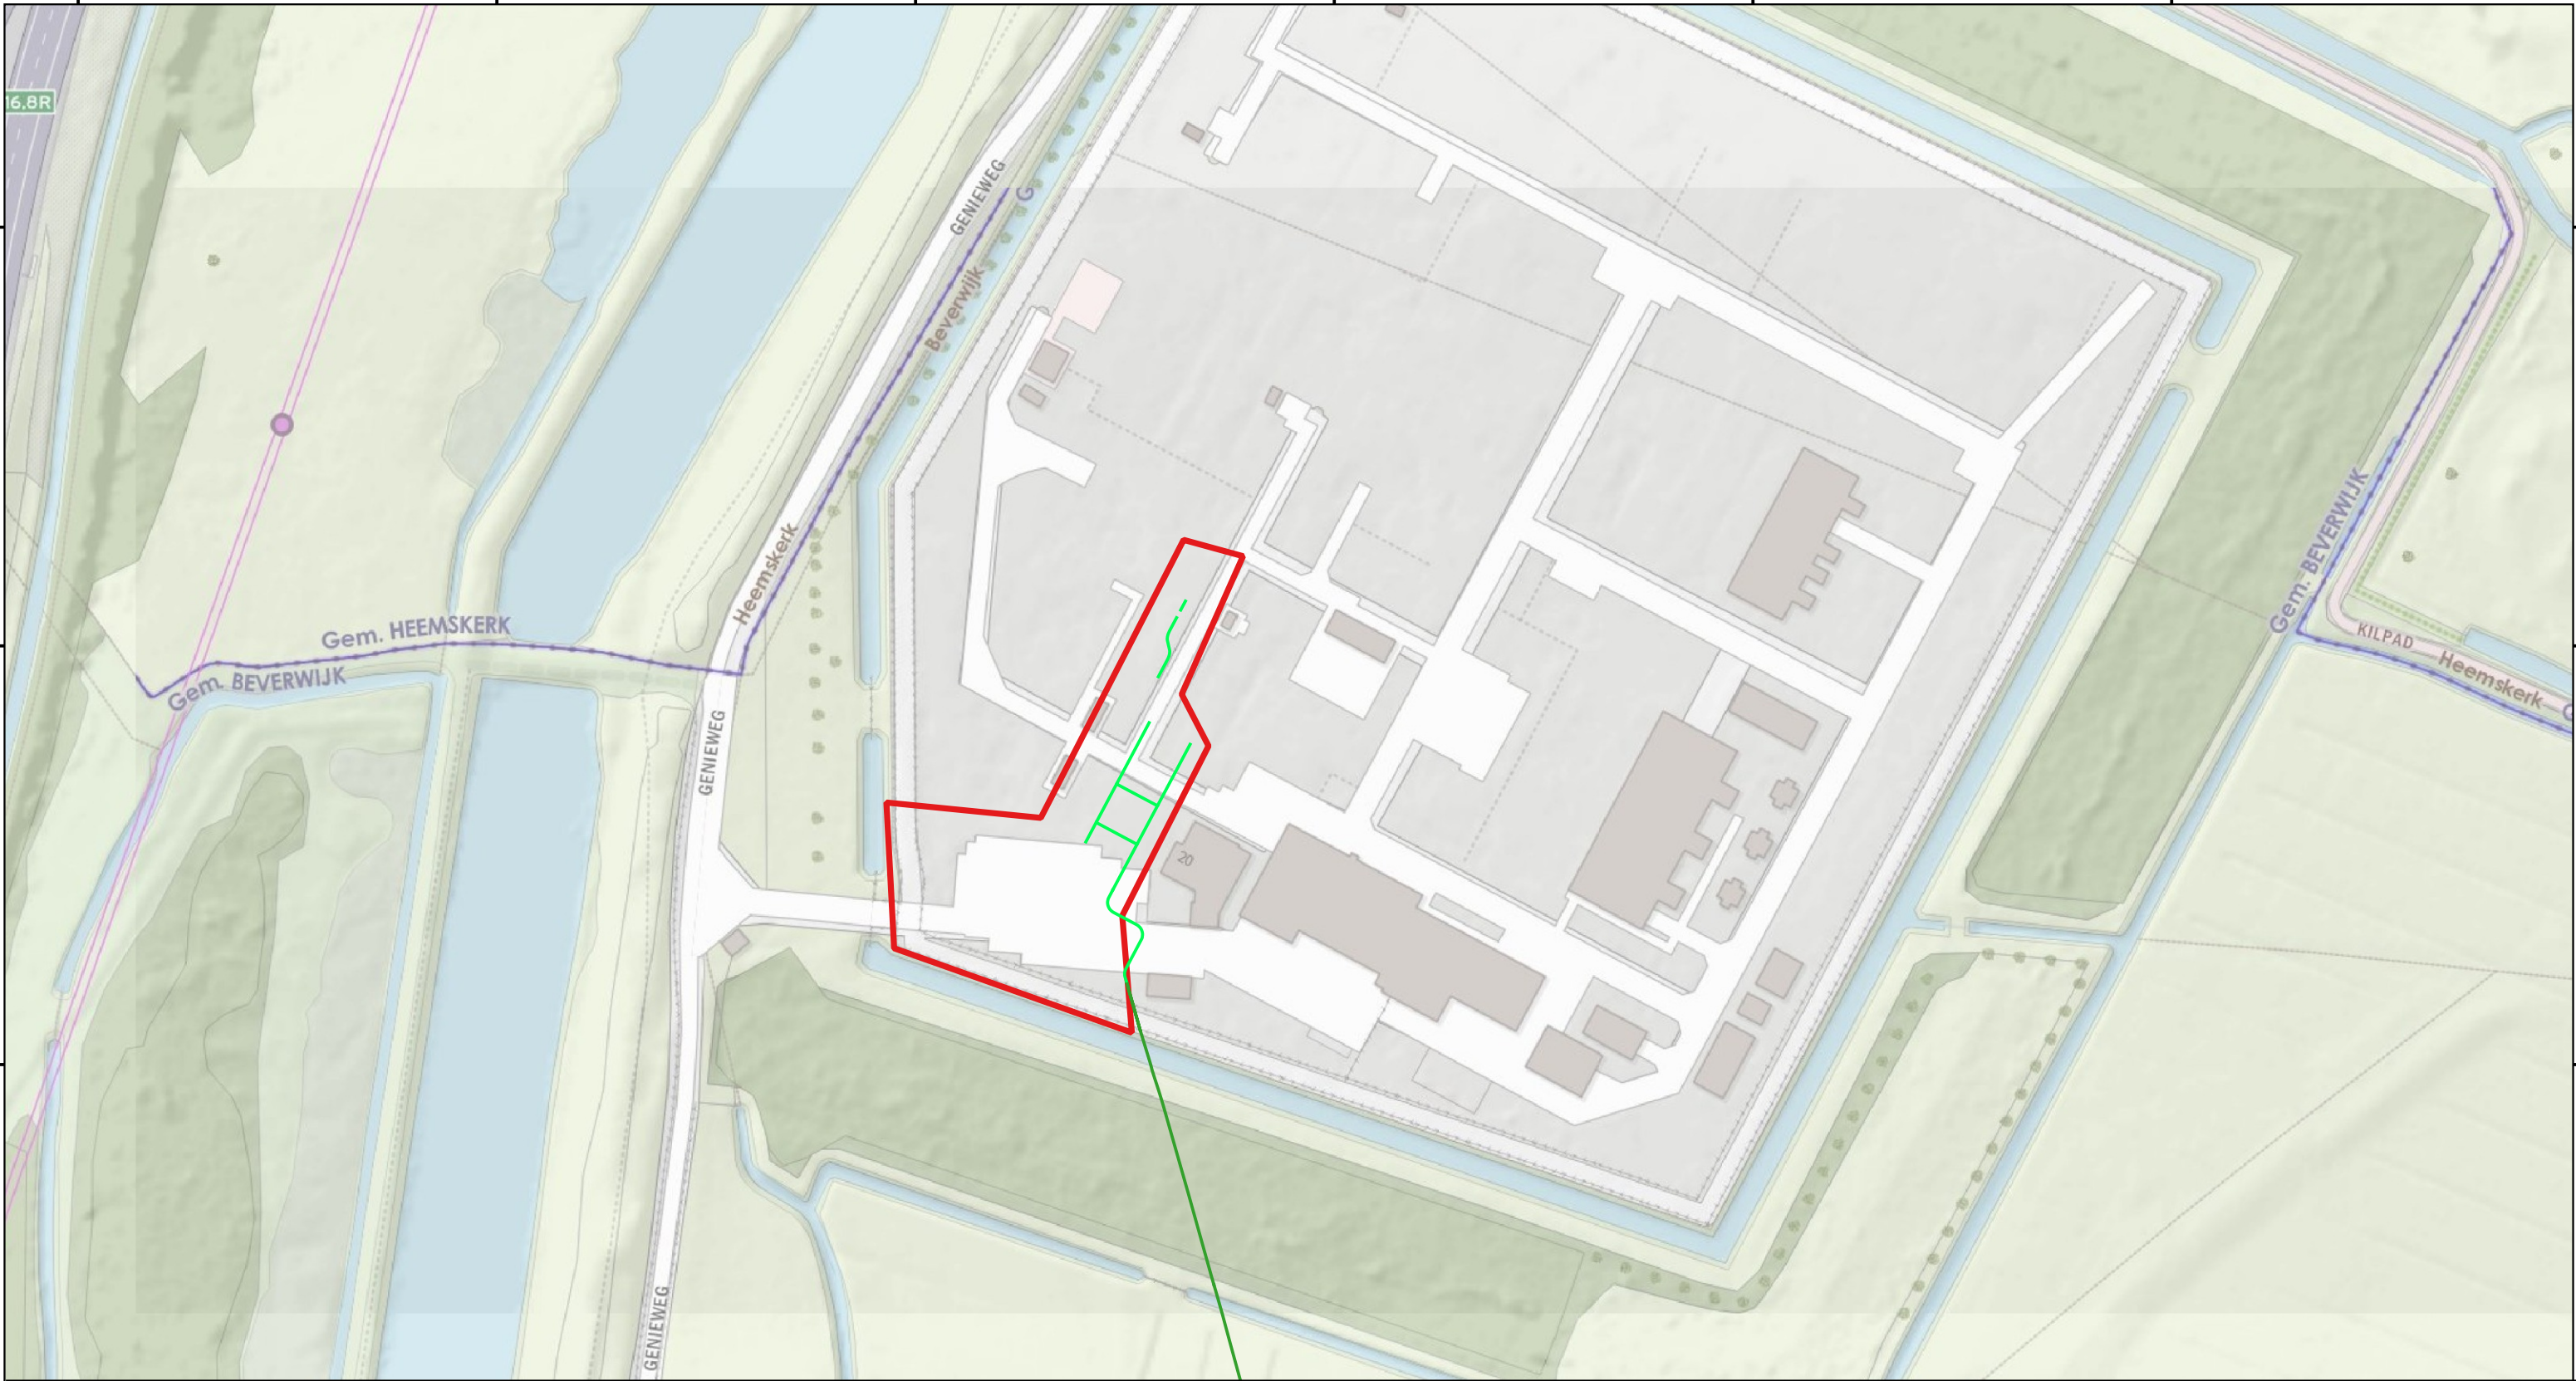

Legenda

Tracé

- GFT
- HDD
- Inploegen
- Ombouw
- Open ontgraving
- Zinker

- Bestaande leiding (ombouw)
- Bestaande leiding (conservatie)
- Afsluiterlocaties
 - Onderzoeksgebied afsluiterlocatie
 - Alleen voor bureaustudies
 - Vervallen
 - Leidingwerk afsluiterlocatie

C0	06-03-2026	Definitieve versie	RSR
NR	DATUM	WIJZIGING	GET.

OPDRACHTGEVER
Hynetwork Services B.V.

PROJECTOMSCHRIJVING
Waterstofnetwerk Noordzeekanaalgebied

KAARTTITEL
Detailkaarten DG I

KAARTNUMMER
0478926.100 - DG I - 00

GIS SPECIALIST
T.J. Giltaij

PROJECTLEIDER
A. Wiegiersma

DATUM
06-03-2026

STATUS
Definitief


www.anteagroup.nl

anteagroup

0 10 20 30 40 50 m



Deelgebied II

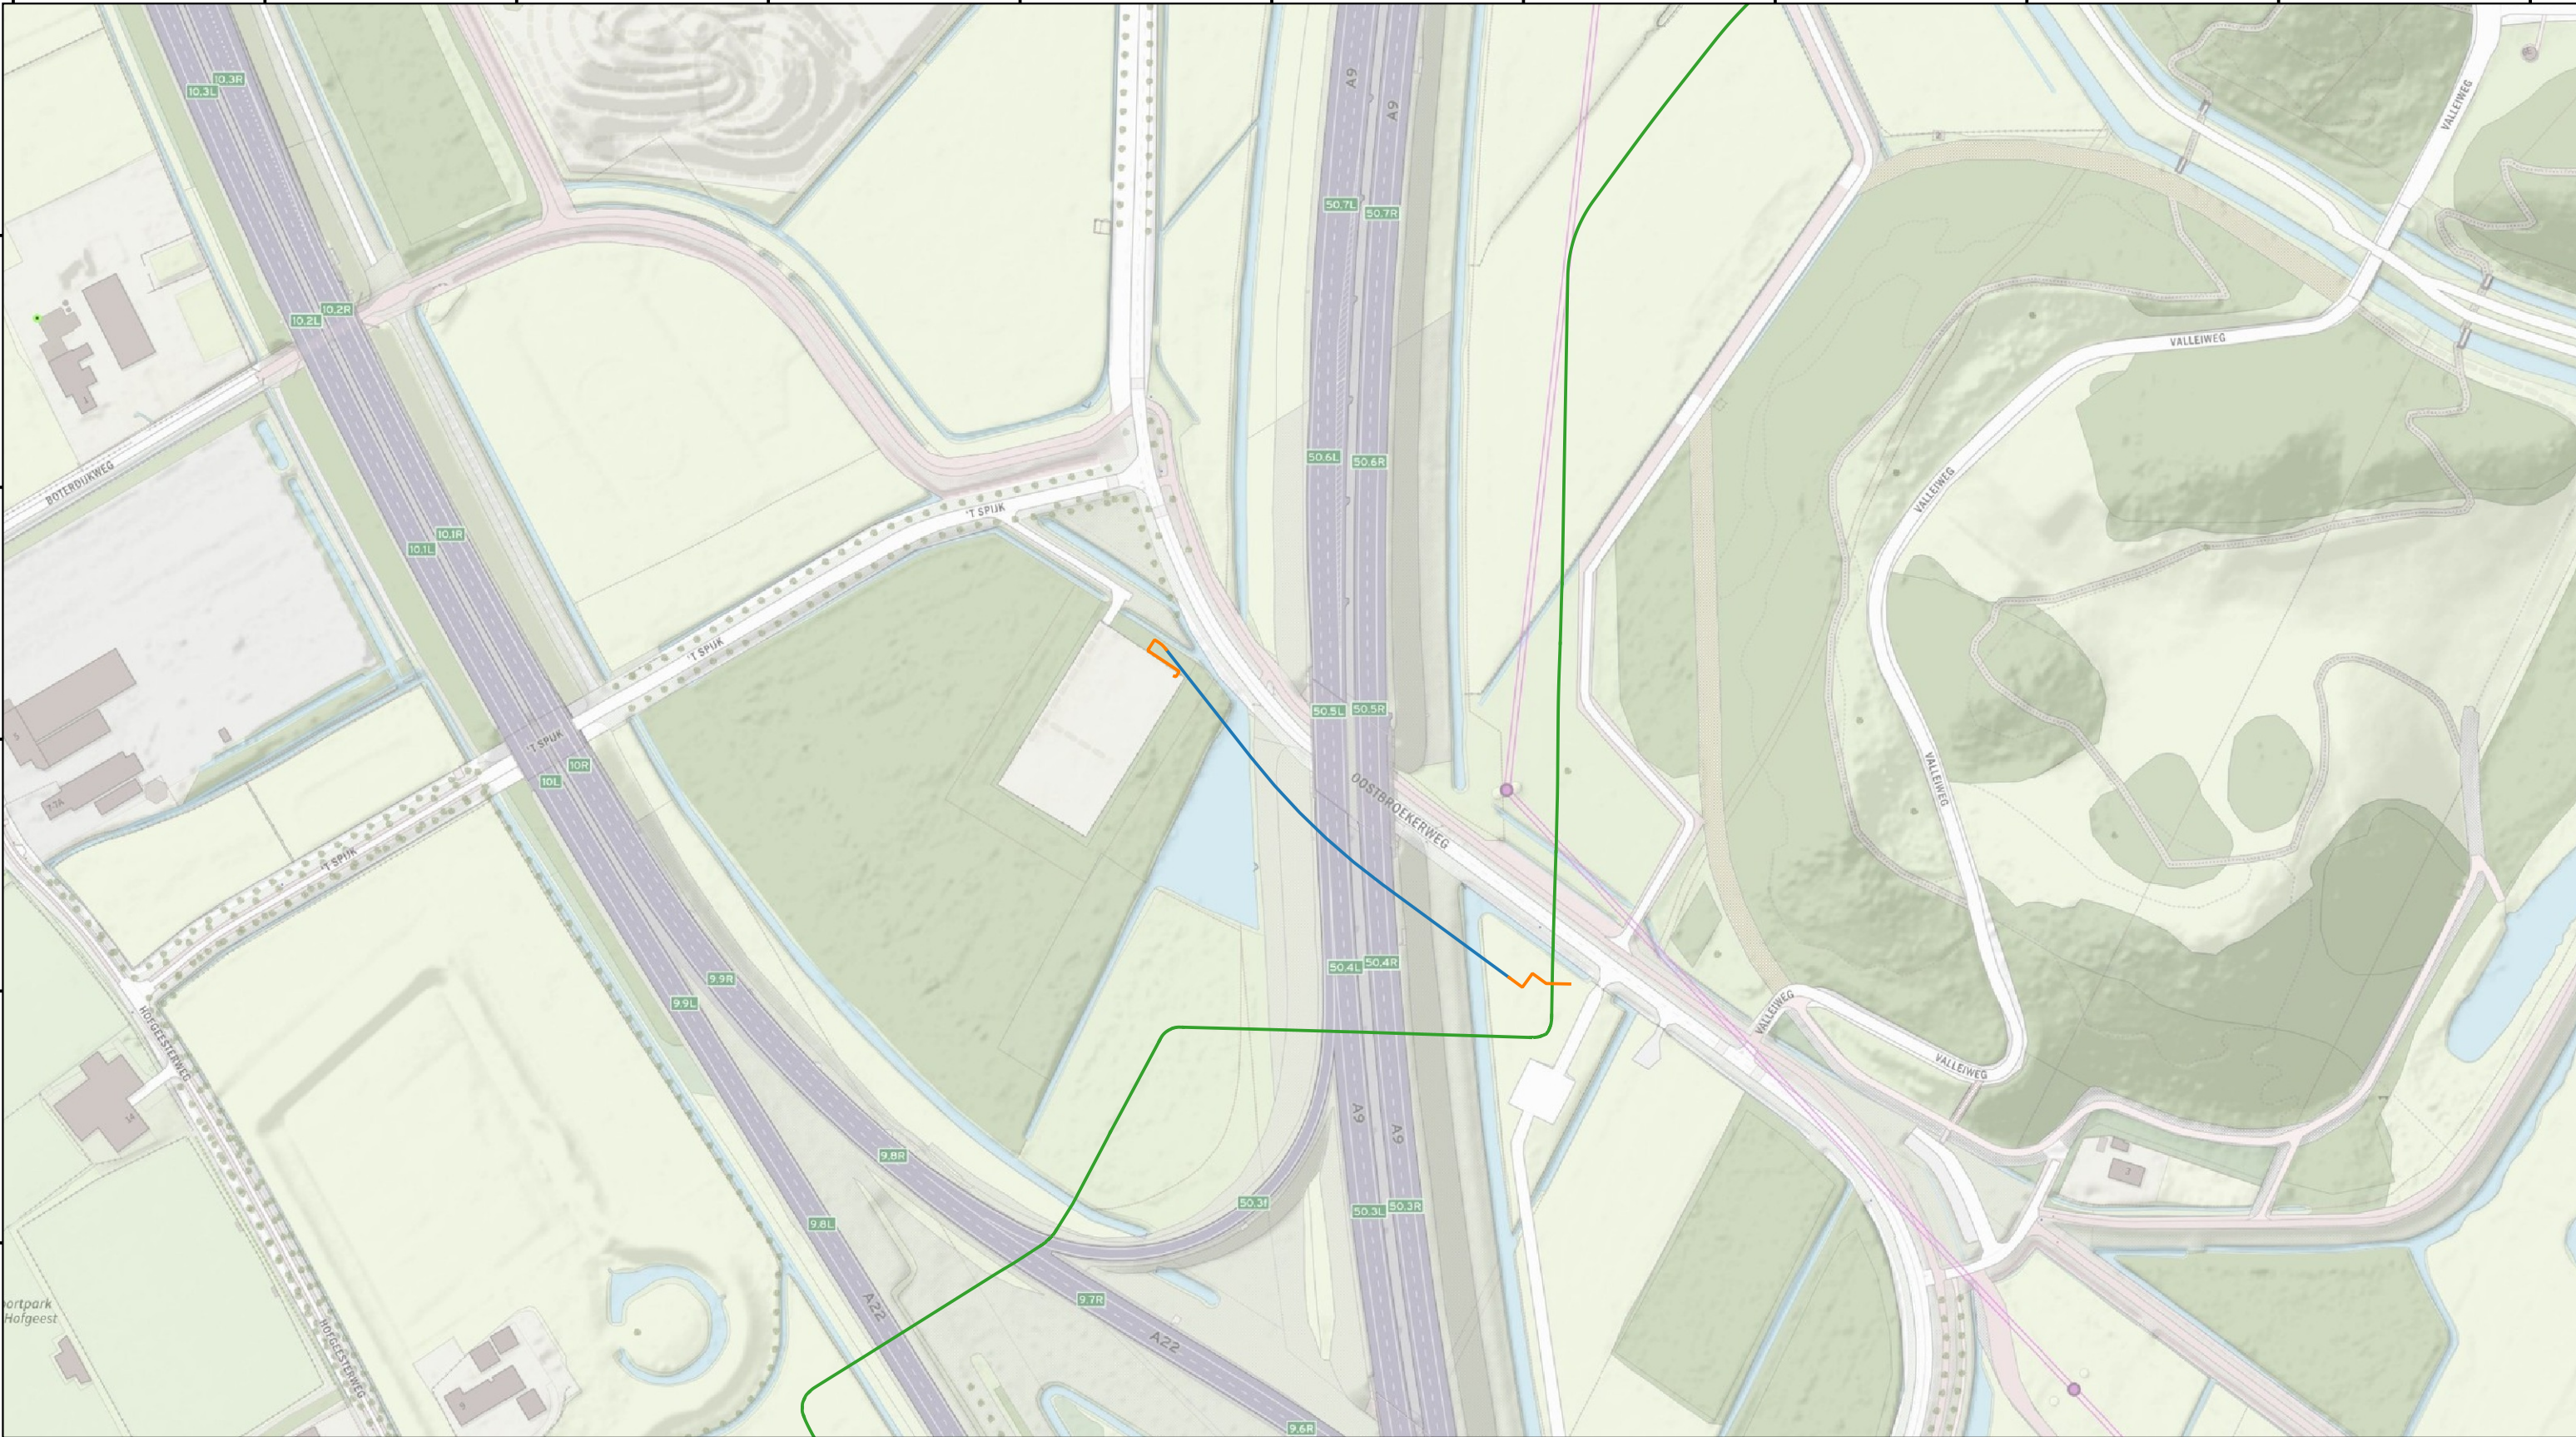


Legenda

Tracé

- GFT
- HDD
- Inploegen
- Ombouw
- Open ontgraving
- Zinker

- Bestaande leiding (ombouw)
- Bestaande leiding (conservatie)
- Afsluiterlocatie
 - Onderzoeksgebied afsluiterlocatie
 - Alleen voor bureaustudies
 - Vervallen
 - Leidingwerk afsluiterlocatie

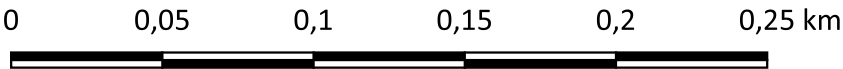

CO	06-03-2026	Definitieve versie - Overzicht	RSR
NR	DATUM	WIJZIGING	GET.

OPDRACHTGEVER
Hynetwork Services B.V.

PROJECTOMSCHRIJVING
Waterstofnetwerk Noordzeekanaalgebied

KAARTTITEL
Overzichtskaart Deelgebied II

KAARTNUMMER
0478926.100 - DG II - 00

GIS SPECIALIST
T.J. Giltaij

PROJECTLEIDER
A. Wiegersma

DATUM
06-03-2026

STATUS
Definitief

www.anteagroup.nl

SCHAAL
1:2.500

FORMAAT
A3

BLAD IN BLADEN
1 van 1

WIJZ.NR
03

anteagroup

Deelgebied III



Legenda


- Tracé
- Bestaande leiding (ombouw)
 - Bestaande leiding (conservatie)
- Afsluiterlocatie
- Onderzoeksgebied afsluiterlocatie
 - Alleen voor bureaustudies
 - Vervallen
 - Leidingwerk afsluiterlocatie
- GFT
 - HDD
 - Inploegen
 - Ombouw
 - Open ontgraving
 - Zinker

CO	06-03-2026	Definitieve versie - Overzicht	RSR
NR	DATUM	WIJZIGING	GET.

OPDRACHTGEVER Hynetwork Services B.V.	GIS SPECIALIST T.J. Giltaj	SCHAAL 1:25.000
PROJECTOMSCHRIJVING Waterstofnetwerk Noordzeekanaalgebied	PROJECTLEIDER A. Wiegiersma	FORMAAT A3
KAARTTITEL Overzichtskaat Deelgebied III	DATUM 06-03-2026	BLAD IN BLADEN 1 van 1
KAARTNUMMER 0478926.100 - DG III - 00	STATUS Definitief	WIJZ.NR 03
www.anteagroup.nl		

0 0,25 0,5 0,75 1 1,25 km



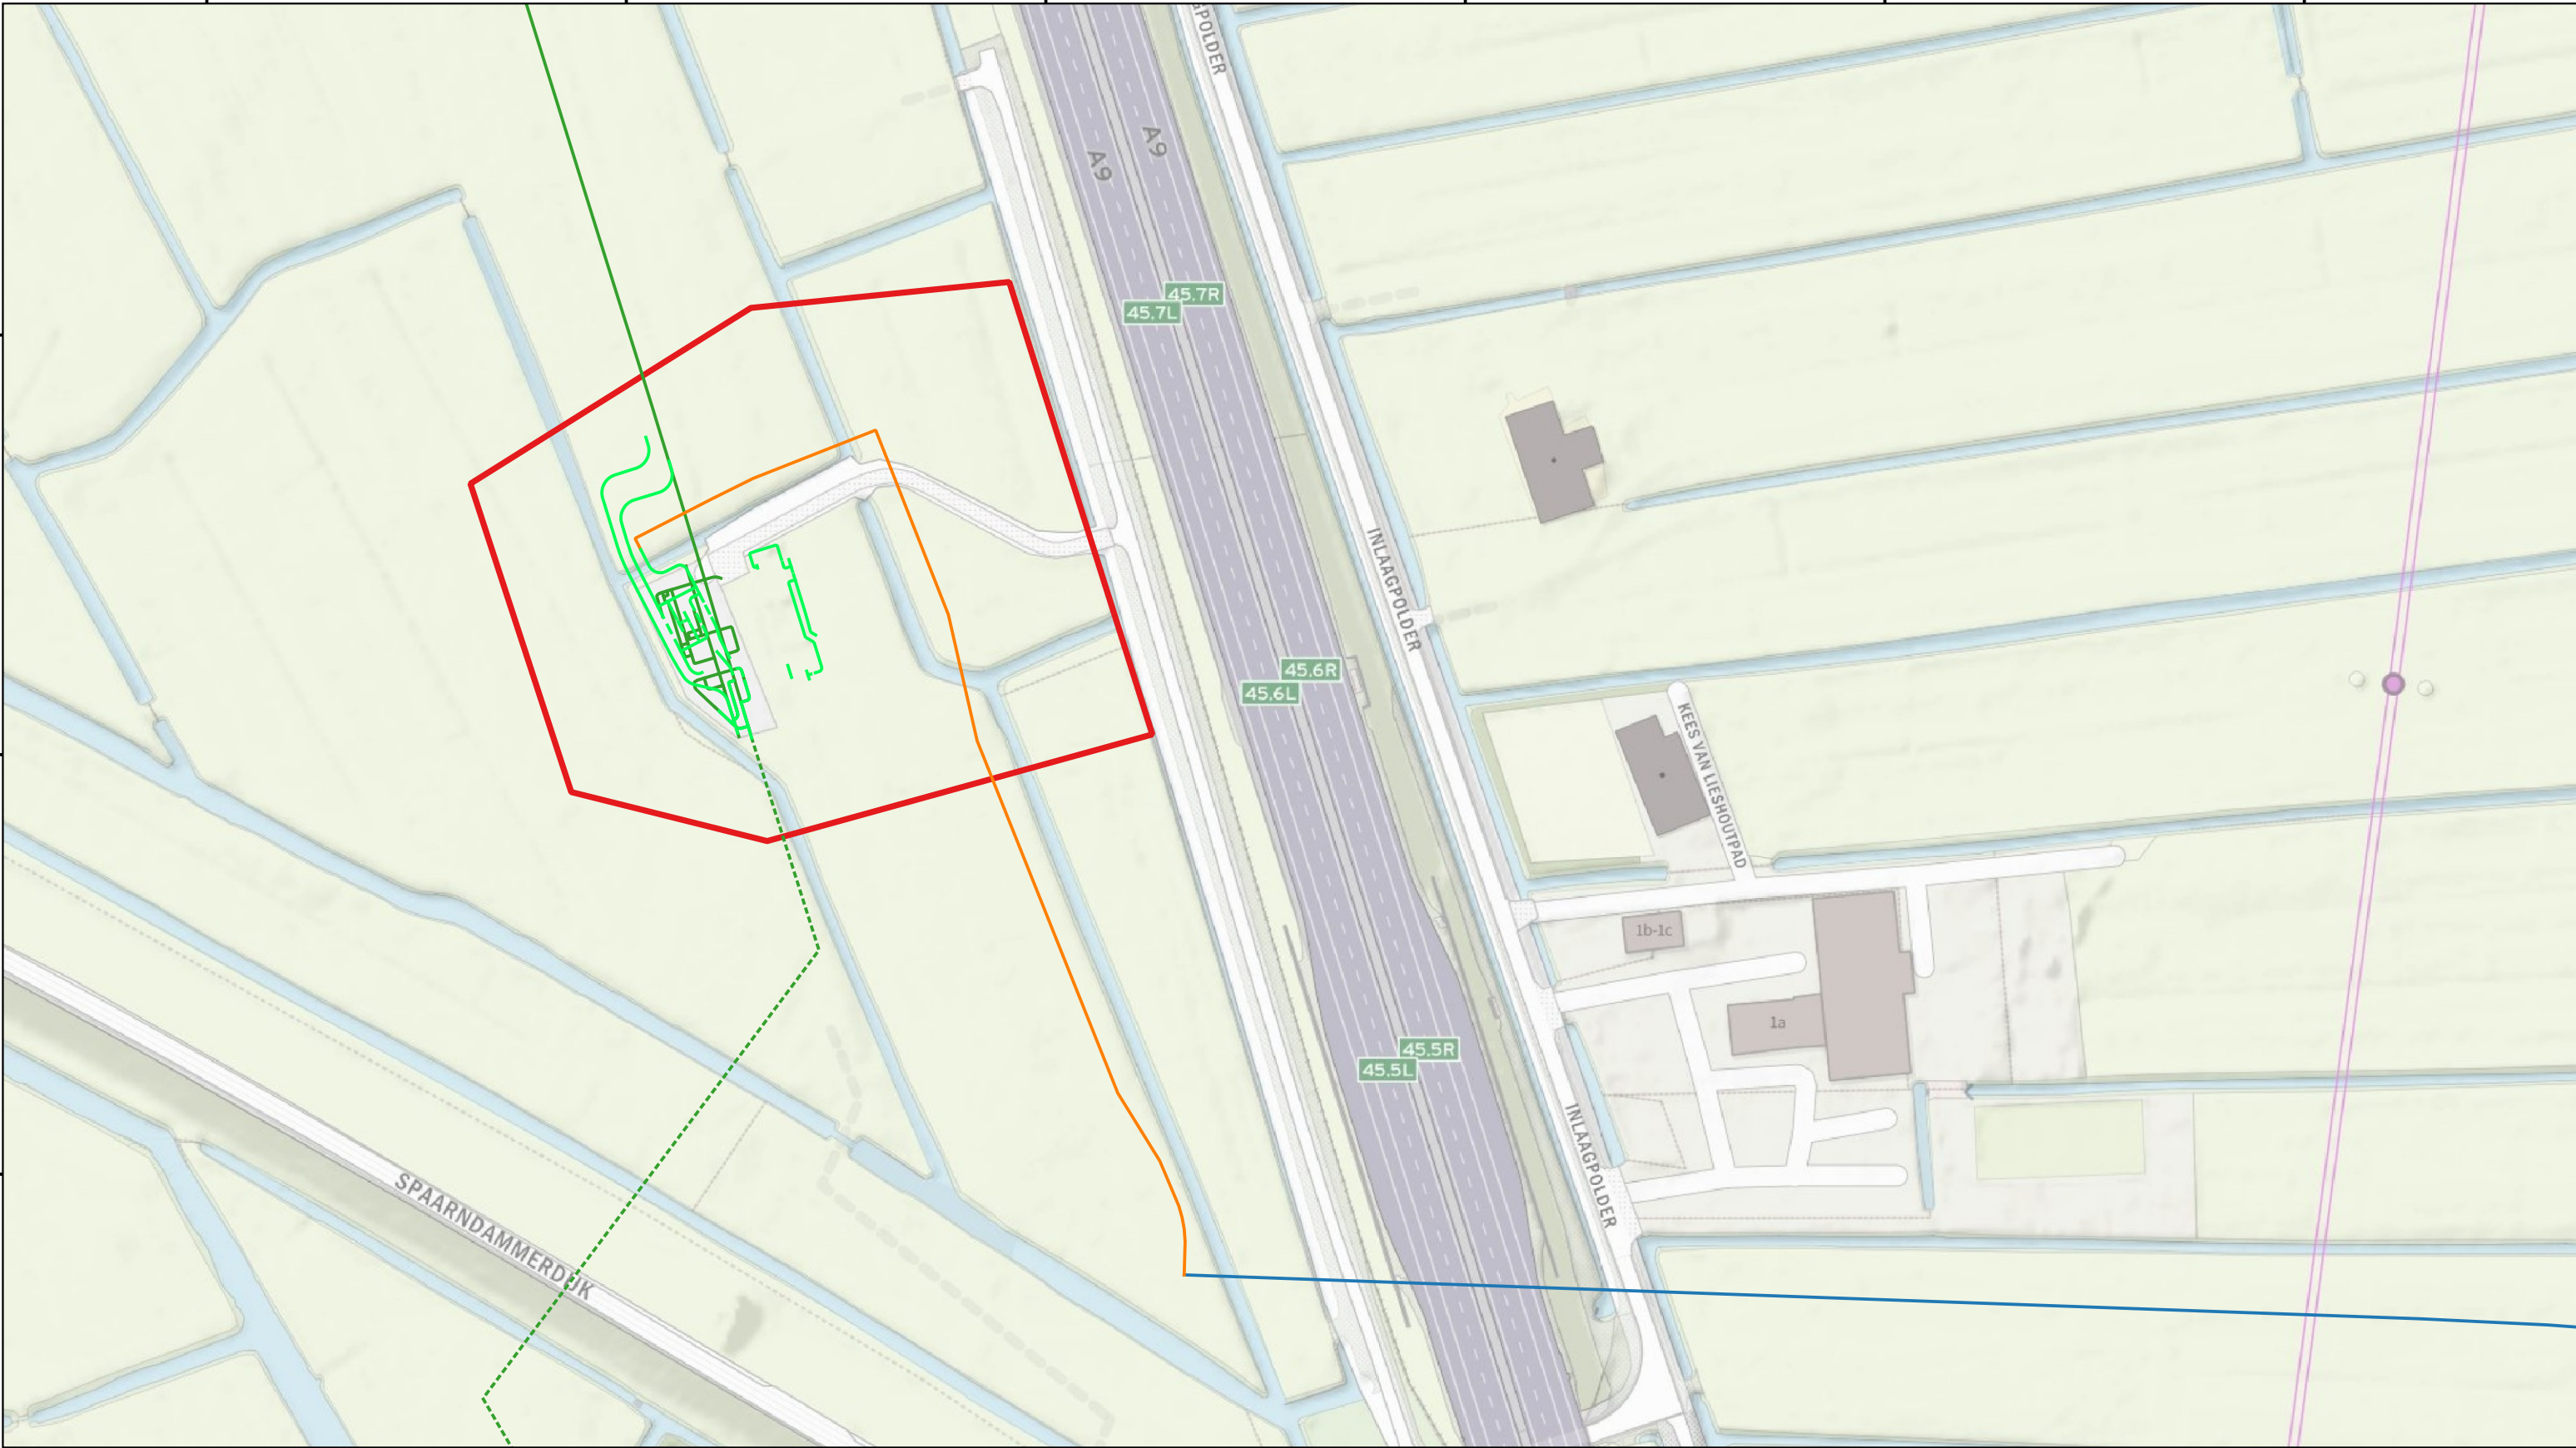

Legenda

Tracé

GFT

HDD

Inploegen

Ombouw

Open ontgraving

Zinker

Bestaande leiding (ombouw)

Bestaande leiding (conservatie)

Afsluiterlocaties

Onderzoeksgebied afsluiterlocatie

Alleen voor bureaustudies

Vervallen

Leidingwerk afsluiterlocatie

CO

06-03-2026

NR

DATUM

Definitieve versie

WIJZIGING

RSR

GET.

OPDRACHTGEVER

Hynetwork Services B.V.

PROJECTLEIDER

A. Wiegiersma

PROJECTOMSCHRIJVING

Waterstofnetwerk Noordzeekanaalgebied

KAARTTITEL

Detailkaarten DG III

KAARTNUMMER

0478926.100 - DG III - 00

GIS SPECIALIST

T.J. Giltaj

PROJECTLEIDER

A. Wiegiersma

DATUM

06-03-2026

STATUS

Definitief

www.anteagroup.nl

SCHAAL

1:1.500

FORMAAT

A3

BLAD IN BLADEN

1 van 26

WIJZ.NR

03

0

10


20

30

40

50 m

\\oranjewoud.intra\HVN\Rprojecten\00475000\00478926\Onderzoeksplan\QGIS Gasunie waterstof NZKG (0478926.100)\QGIS Gasunie waterstof NZKG (0478926.100).qgz

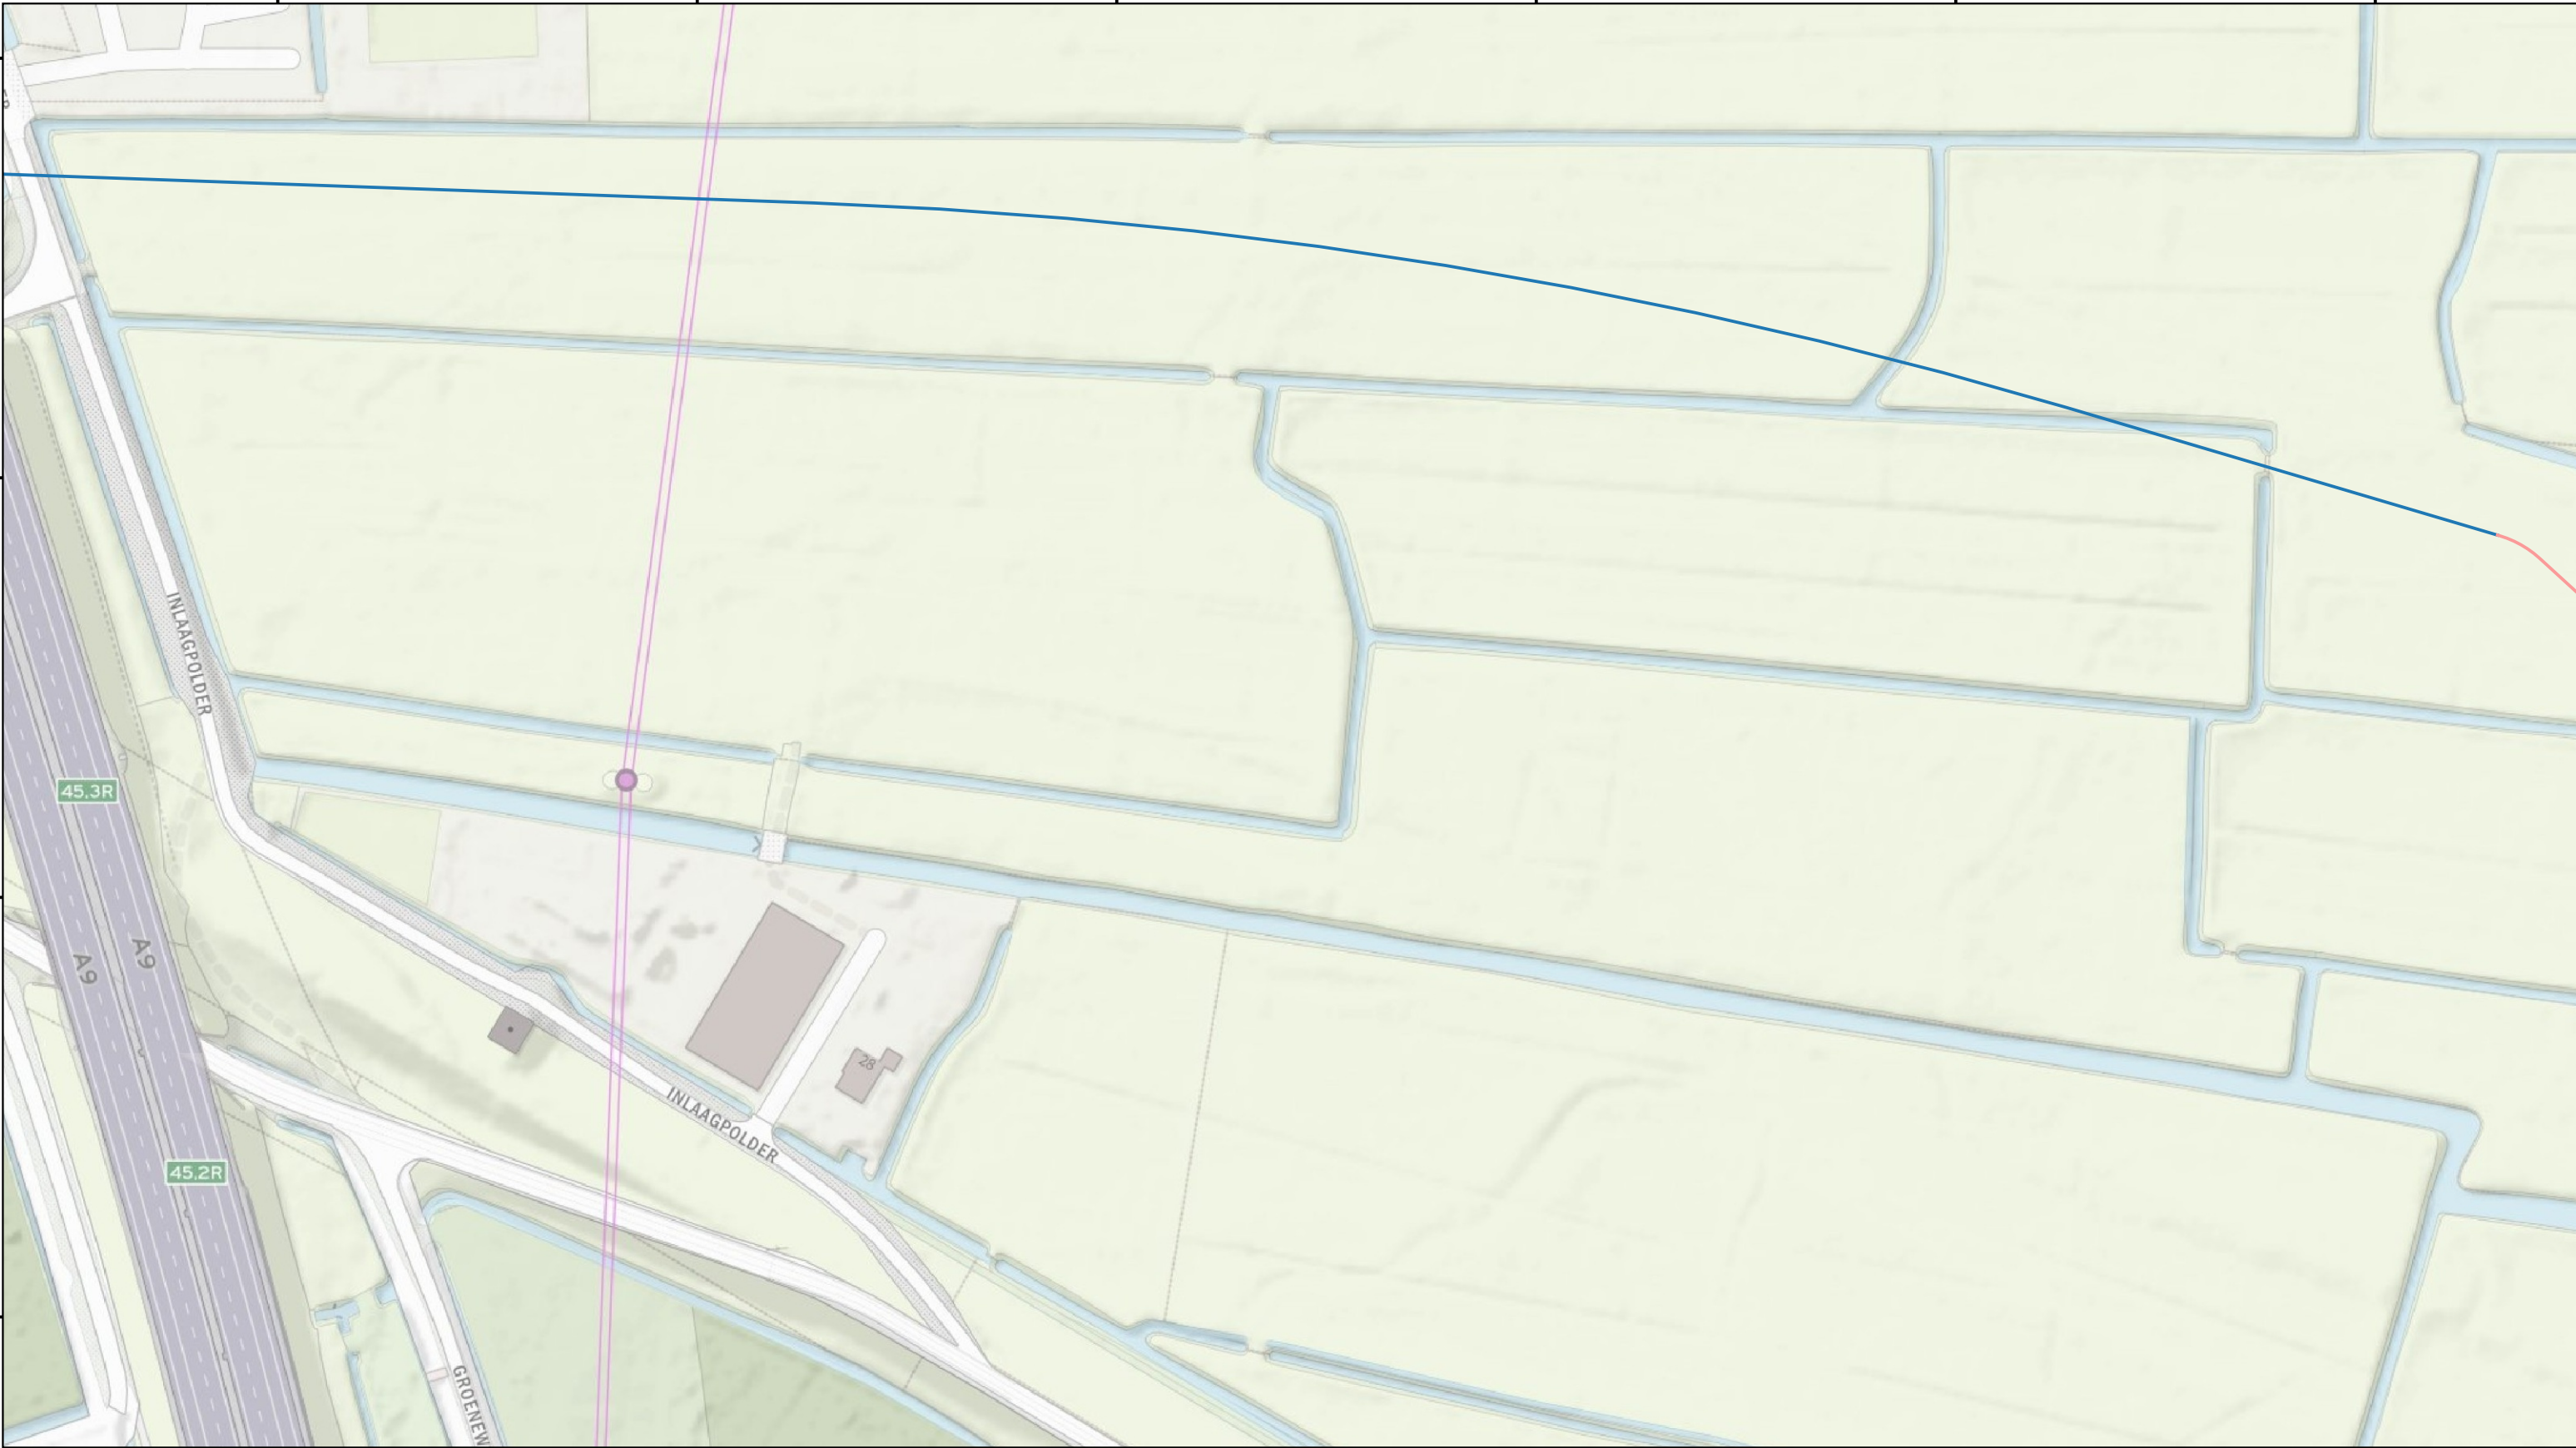

Legenda

Tracé

GFT

HDD

Inploegen

Ombouw

Open ontgraving

Zinker

Bestaande leiding (ombouw)

Bestaande leiding (conservatie)

Afsluiterlocaties

Onderzoeksgebied afsluiterlocatie

Alleen voor bureaustudies

Vervallen

Leidingwerk afsluiterlocatie

01020304050 m

CO	06-03-2026	Definitieve versie	RSR
NR	DATUM	WIJZIGING	GET.

OPDRACHTGEVER

Hynetwork Services B.V.

PROJECTOMSCHRIJVING

Waterstofnetwerk Noordzeekanaalgebied

KAARTTITEL

Detailkaarten DG III

KAARTNUMMER

0478926.100 - DG III - 00

GIS SPECIALIST

T.J. Giltaj

PROJECTLEIDER

A. Wiegiersma

DATUM

06-03-2026

STATUS

Definitief

SCHAAL

1:1.500

FORMAAT

A3

BLAD IN BLADEN

2 van 26

WIJZ.NR

03

www.anteagroup.nl

\\oranjewoud.intra\HVN\Rprojecten\00475000\00478926\Onderzoeksplan\QGIS Gasunie waterstof NZKG (0478926.100)\QGIS Gasunie waterstof NZKG (0478926.100).qgz



Legenda

Tracé

GFT

HDD

Inploegen

Ombouw

Open ontgraving

Zinker

Bestaande leiding (ombouw)

Bestaande leiding (conservatie)

Afsluiterlocaties

Onderzoeksgebied afsluiterlocatie

Alleen voor bureaustudies

Vervallen

Leidingwerk afsluiterlocatie

0 10 20 30 40 50 m

CO	06-03-2026	Definitieve versie	RSR
NR	DATUM	WIJZIGING	GET.

OPDRACHTGEVER
Hynetwork Services B.V.

PROJECTOMSCHRIJVING
Waterstofnetwerk Noordzeekanaalgebied

KAARTTITEL
Detailkaarten DG III

KAARTNUMMER
0478926.100 - DG III - 00

GIS SPECIALIST
T.J. Giltaj

PROJECTLEIDER
A. Wiegersma

DATUM
06-03-2026

STATUS
Definitief

www.anteagroup.nl


SCHAAL
1:1.500

FORMAAT
A3

BLAD IN BLADEN
3 van 26

WIJZ.NR
03

\\oranjewoud.intra\HVN\Rprojecten\00475000\00478926\Onderzoeksplan\QGIS Gasunie waterstof NZKG (0478926.100)\QGIS Gasunie waterstof NZKG (0478926.100).qgz

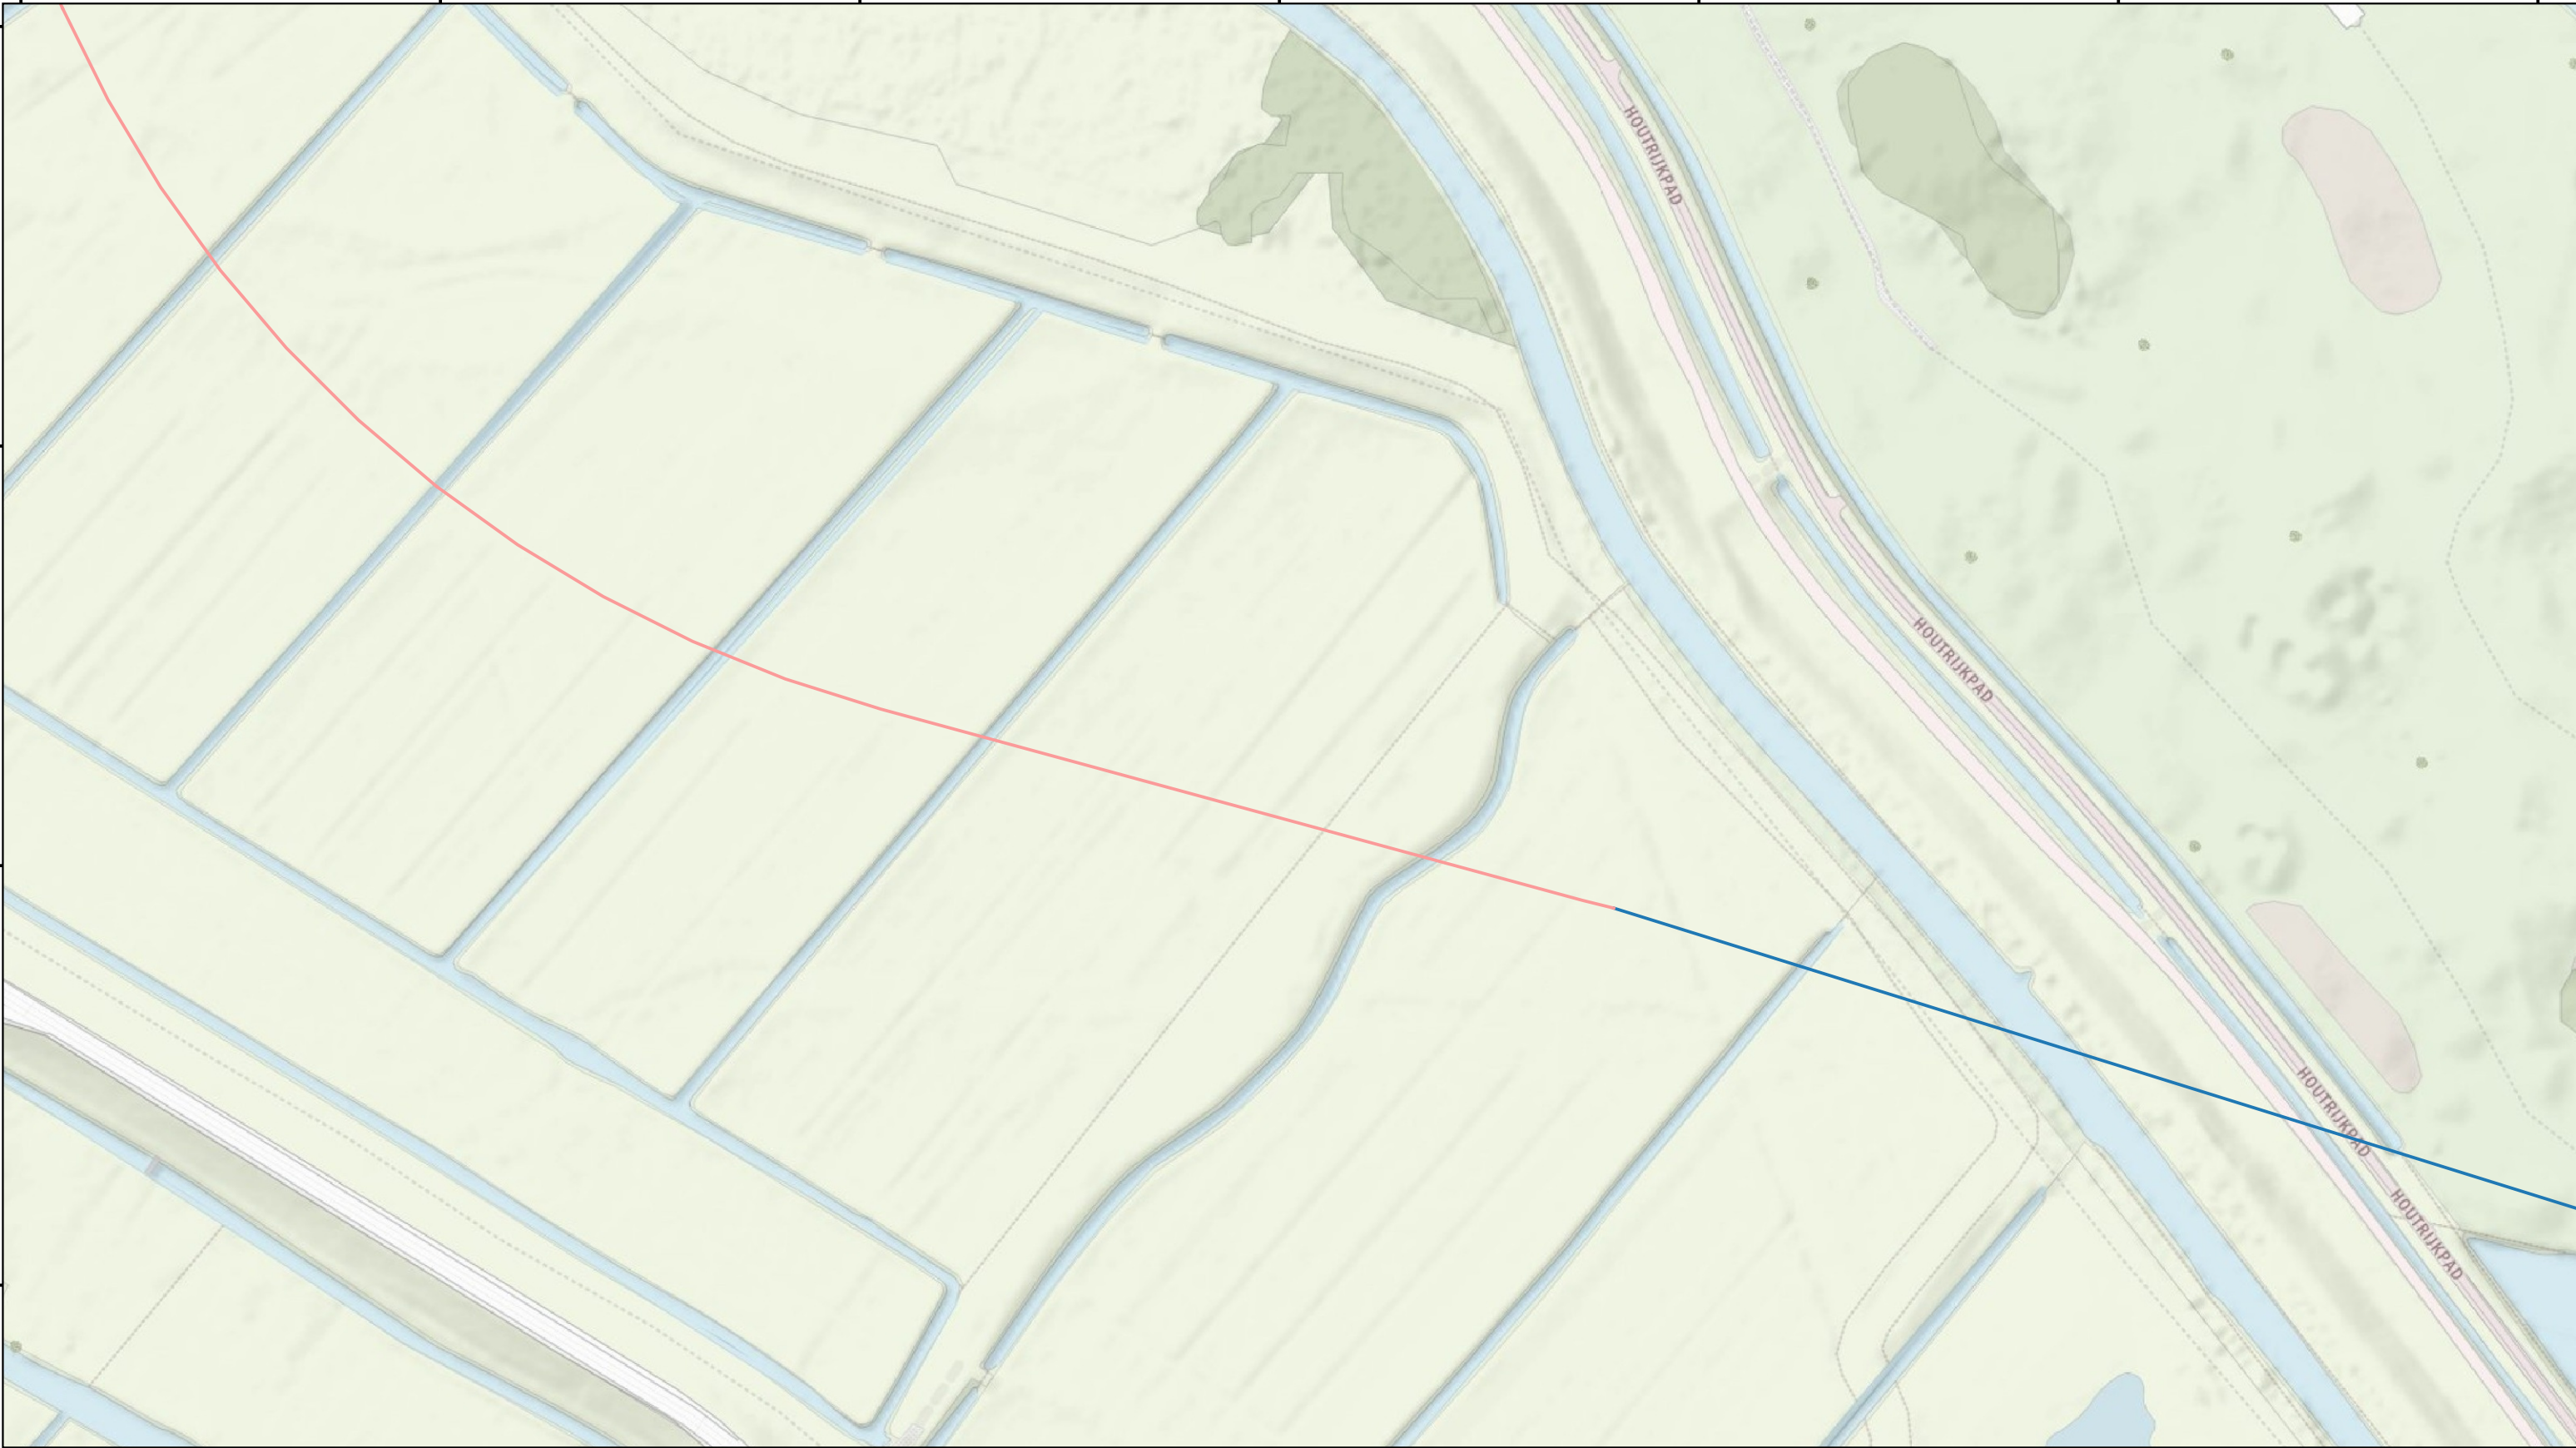

Legenda

Tracé

GFT

HDD

Inploegen

Ombouw

Open ontgraving

Zinker

Bestaande leiding (ombouw)

Bestaande leiding (conservatie)

Afsluiterlocaties

Onderzoeksgebied afsluiterlocatie

Alleen voor bureaustudies

Vervallen

Leidingwerk afsluiterlocatie

0 10 20 30 40 50 m

CO	06-03-2026	Definitieve versie	RSR
NR	DATUM	WIJZIGING	GET.

OPDRACHTGEVER

Hynetwork Services B.V.

PROJECTOMSCHRIJVING

Waterstofnetwerk Noordzeekanaalgebied

KAARTTITEL

Detailkaarten DG III

KAARTNUMMER

0478926.100 - DG III - 00

GIS SPECIALIST

T.J. Giltaj

PROJECTLEIDER

A. Wiegersma

DATUM

06-03-2026

STATUS

Definitief

www.anteagroup.nl

SCHAAL

1:1.500

FORMAAT


A3

BLAD IN BLADEN

4 van 26

WIJZ.NR

03

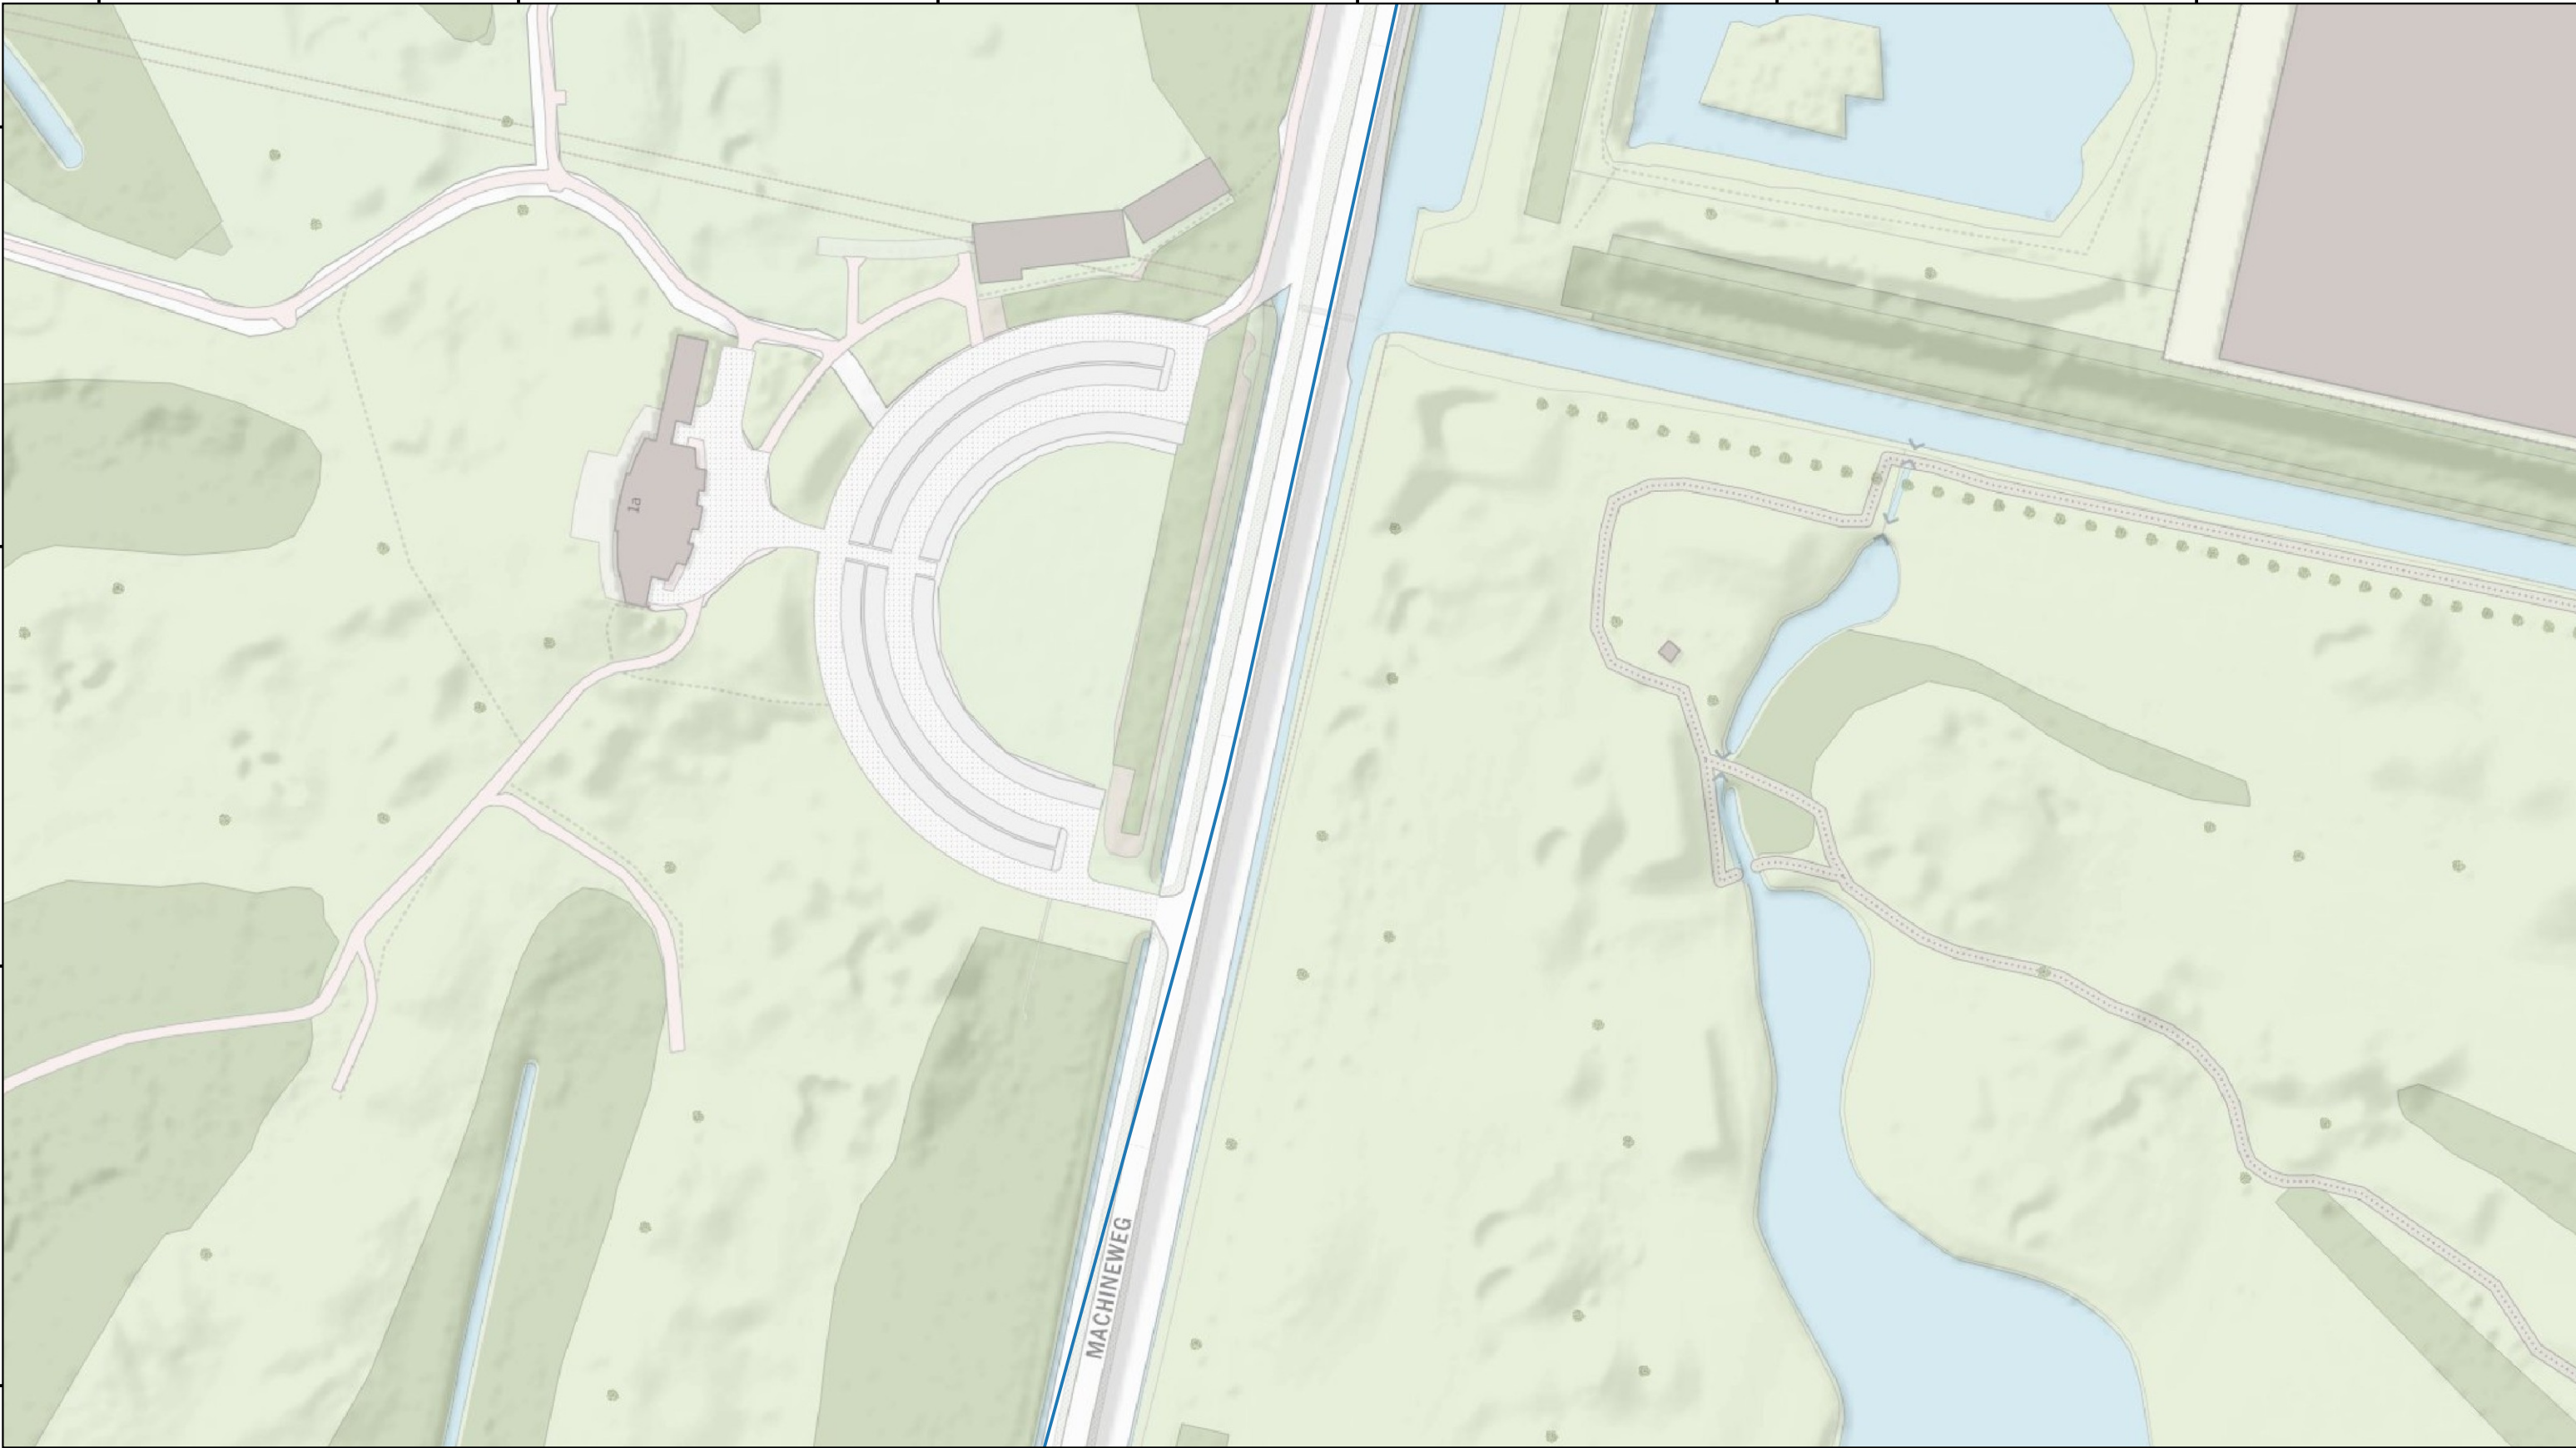

Legenda

Tracé

GFT

HDD

Inploegen

Ombouw

Open ontgraving

Zinker

Bestaande leiding (ombouw)

Bestaande leiding (conservatie)

Afsluiterlocaties

Onderzoeksgebied afsluiterlocatie

Alleen voor bureaustudies

Vervallen

Leidingwerk afsluiterlocatie

01020304050 m

CO	06-03-2026	Definitieve versie	RSR
NR	DATUM	WIJZIGING	GET.

OPDRACHTGEVER

Hynetwork Services B.V.

PROJECTOMSCHRIJVING

Waterstofnetwerk Noordzeekanaalgebied

KAARTTITEL

Detailkaarten DG III

KAARTNUMMER

0478926.100 - DG III - 00

GIS SPECIALIST

T.J. Giltaj

PROJECTLEIDER

A. Wiegiersma

DATUM

06-03-2026

STATUS

Definitief

www.anteagroup.nl

SCHAAL

1:1.500

FORMAAT

A3

BLAD IN BLADEN

6 van 26

WIJZ.NR

03

\\oranjewoud.intra\HVN\Rprojecten\00475000\00478926\Onderzoeksplan\QGIS Gasunie waterstof NZKG (0478926.100)\QGIS Gasunie waterstof NZKG (0478926.100).qgz



Legenda

Tracé

GFT

HDD

Inploegen

Ombouw

Open ontgraving

Zinker

Bestaande leiding (ombouw)

Bestaande leiding (conservatie)

Afsluiterlocaties

Onderzoeksgebied afsluiterlocatie

Alleen voor bureaustudies

Vervallen

Leidingwerk afsluiterlocatie

0106-03-2026

06-03-2026

Definitieve versie

WIJZIGING

RSR

GET.

OPDRACHTGEVER

Hynetwork Services B.V.

PROJECTOMSCHRIJVING

Waterstofnetwerk Noordzeekanaalgebied

KAARTTITEL

Detailkaarten DG III

KAARTNUMMER

0478926.100 - DG III - 00

GIS SPECIALIST

T.J. Giltaij

PROJECTLEIDER

A. Wiegersma

DATUM

06-03-2026

STATUS

Definitief

SCHAAL

1:1.500

FORMAAT

A3

BLAD IN BLADEN

7 van 26

WIJZ.NR

03

www.anteagroup.nl

010 10 20 30 40 50 m

\\oranjewoud.intra\HVN\Rprojecten\00475000\00478926\Onderzoeksplan\QGIS Gasunie waterstof NZKG (0478926.100)\QGIS Gasunie waterstof NZKG (0478926.100).qgz



Legenda

Tracé

GFT

HDD

Inploegen

Ombouw

Open ontgraving

Zinker

Bestaande leiding (ombouw)

Bestaande leiding (conservatie)

Afsluiterlocaties

Onderzoeksgebied afsluiterlocatie

Alleen voor bureaustudies

Vervallen

Leidingwerk afsluiterlocatie

0 10 20 30 40 50 m

CO	06-03-2026	Definitieve versie	RSR
NR	DATUM	WIJZIGING	GET.

OPDRACHTGEVER

Hynetwork Services B.V.

PROJECTOMSCHRIJVING

Waterstofnetwerk Noordzeekanaalgebied

KAARTTITEL

Detailkaarten DG III

KAARTNUMMER

0478926.100 - DG III - 00

GIS SPECIALIST

T.J. Giltaj

PROJECTLEIDER

A. Wiegersma

DATUM

06-03-2026

STATUS

Definitief

SCHAAL

1:1.500

FORMAAT

A3

BLAD IN BLADEN


8 van 26

WIJZ.NR

03

www.anteagroup.nl

\\oranjewoud.intra\HVN\Rprojecten\00475000\00478926\Onderzoeksplan\QGIS Gasunie waterstof NZKG (0478926.100)\QGIS Gasunie waterstof NZKG (0478926.100).qgz

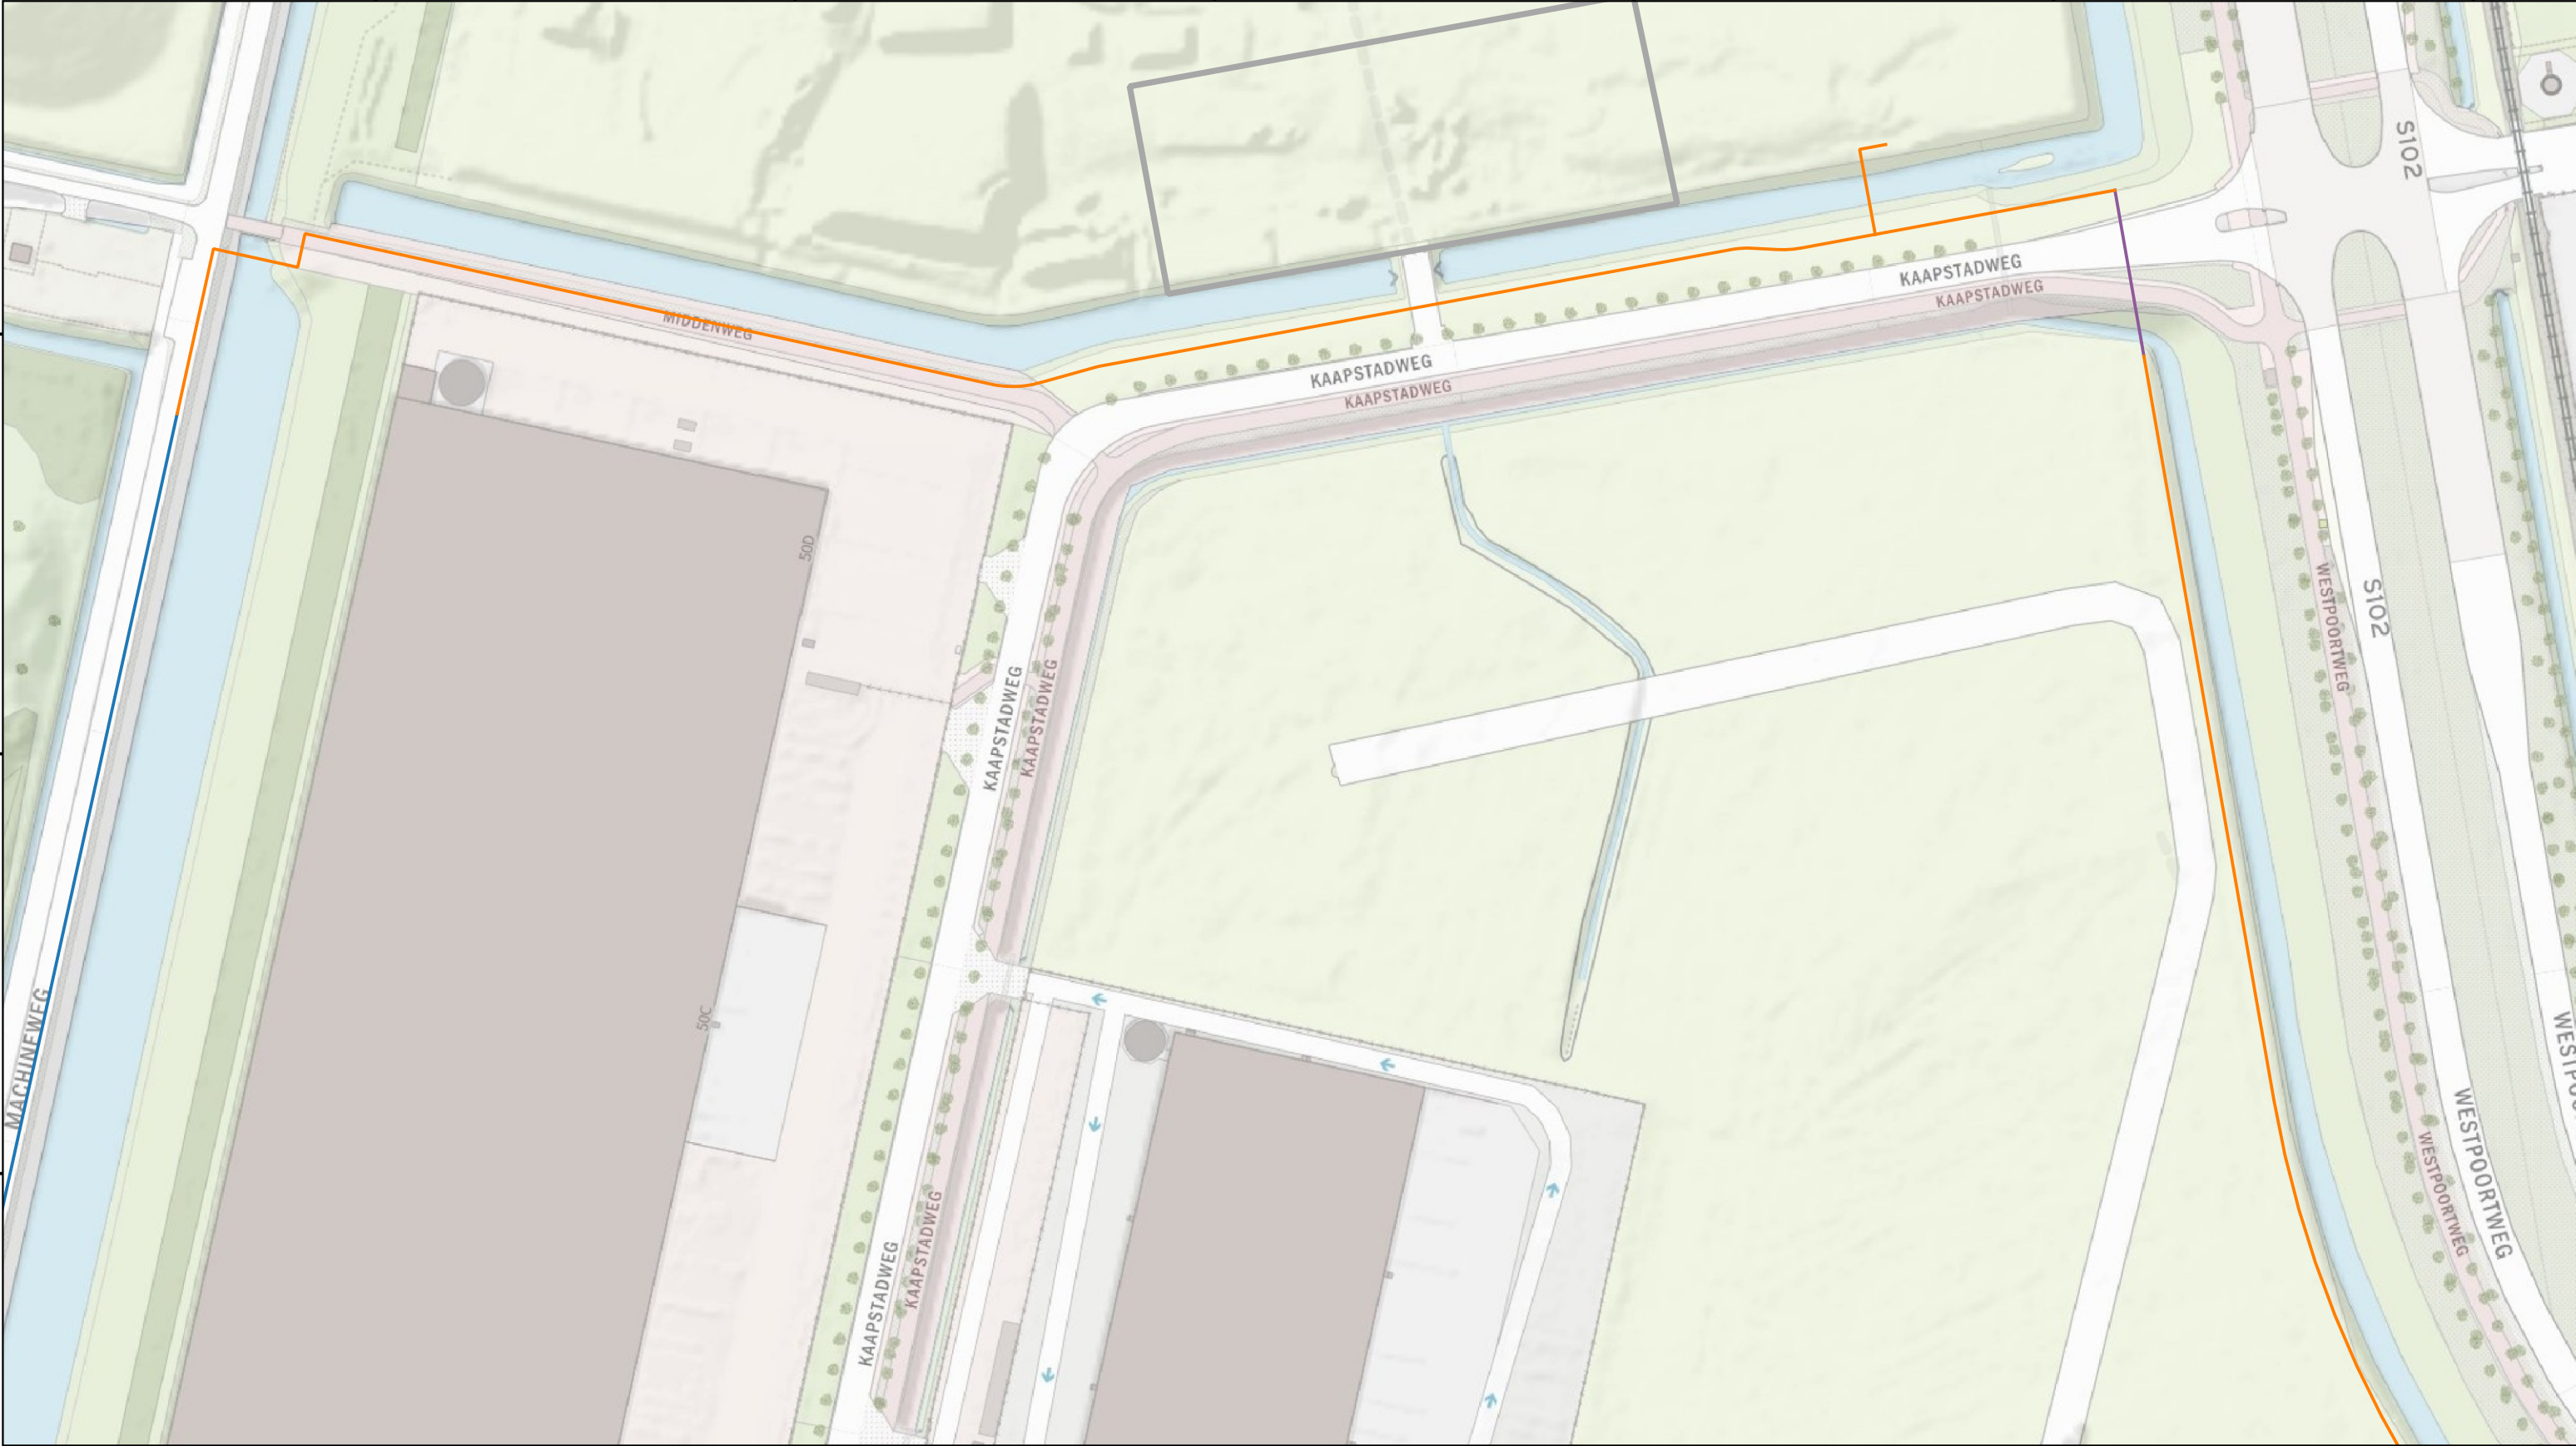

Legenda

Tracé

GFT

HDD

Inploegen

Ombouw

Open ontgraving

Zinker

Bestaande leiding (ombouw)

Bestaande leiding (conservatie)

Afsluiterlocaties

Onderzoeksgebied afsluiterlocatie

Alleen voor bureaustudies

Vervallen

Leidingwerk afsluiterlocatie

0 10 20 30 40 50 m

CO	06-03-2026	Definitieve versie	RSR
NR	DATUM	WIJZIGING	GET.

OPDRACHTGEVER

Hynetwork Services B.V.

PROJECTOMSCHRIJVING

Waterstofnetwerk Noordzeekanaalgebied

KAARTTITEL

Detailkaarten DG III

KAARTNUMMER

0478926.100 - DG III - 00

GIS SPECIALIST

T.J. Giltaj

PROJECTLEIDER

A. Wiegiersma

DATUM

06-03-2026

STATUS

Definitief

www.anteagroup.nl

SCHAAL

1:1.500

FORMAAT

A3

BLAD IN BLADEN

9 van 26

WIJZ.NR

03

\\oranjewoud.intra\HVN\Rprojecten\00475000\00478926\Onderzoeksplan\QGIS Gasunie waterstof NZKG (0478926.100)\QGIS Gasunie waterstof NZKG (0478926.100).qgz



Legenda

Tracé

GFT

HDD

Inploegen

Ombouw

Open ontgraving

Zinker

Bestaande leiding (ombouw)

Bestaande leiding (conservatie)

Afsluiterlocaties

Onderzoeksgebied afsluiterlocatie

Alleen voor bureaustudies

Vervallen

Leidingwerk afsluiterlocatie

01020304050 m

CO	06-03-2026	Definitieve versie	RSR
NR	DATUM	WIJZIGING	GET.

OPDRACHTGEVER

Hynetwork Services B.V.

PROJECTOMSCHRIJVING

Waterstofnetwerk Noordzeekanaalgebied

KAARTTITEL

Detailkaarten DG III

KAARTNUMMER

0478926.100 - DG III - 00

GIS SPECIALIST

T.J. Giltaij

PROJECTLEIDER

A. Wiegiersma

DATUM

06-03-2026

STATUS

Definitief

www.anteagroup.nl

SCHAAL

1:1.500

FORMAAT


A3

BLAD IN BLADEN

10 van 26

WIJZ.NR

03

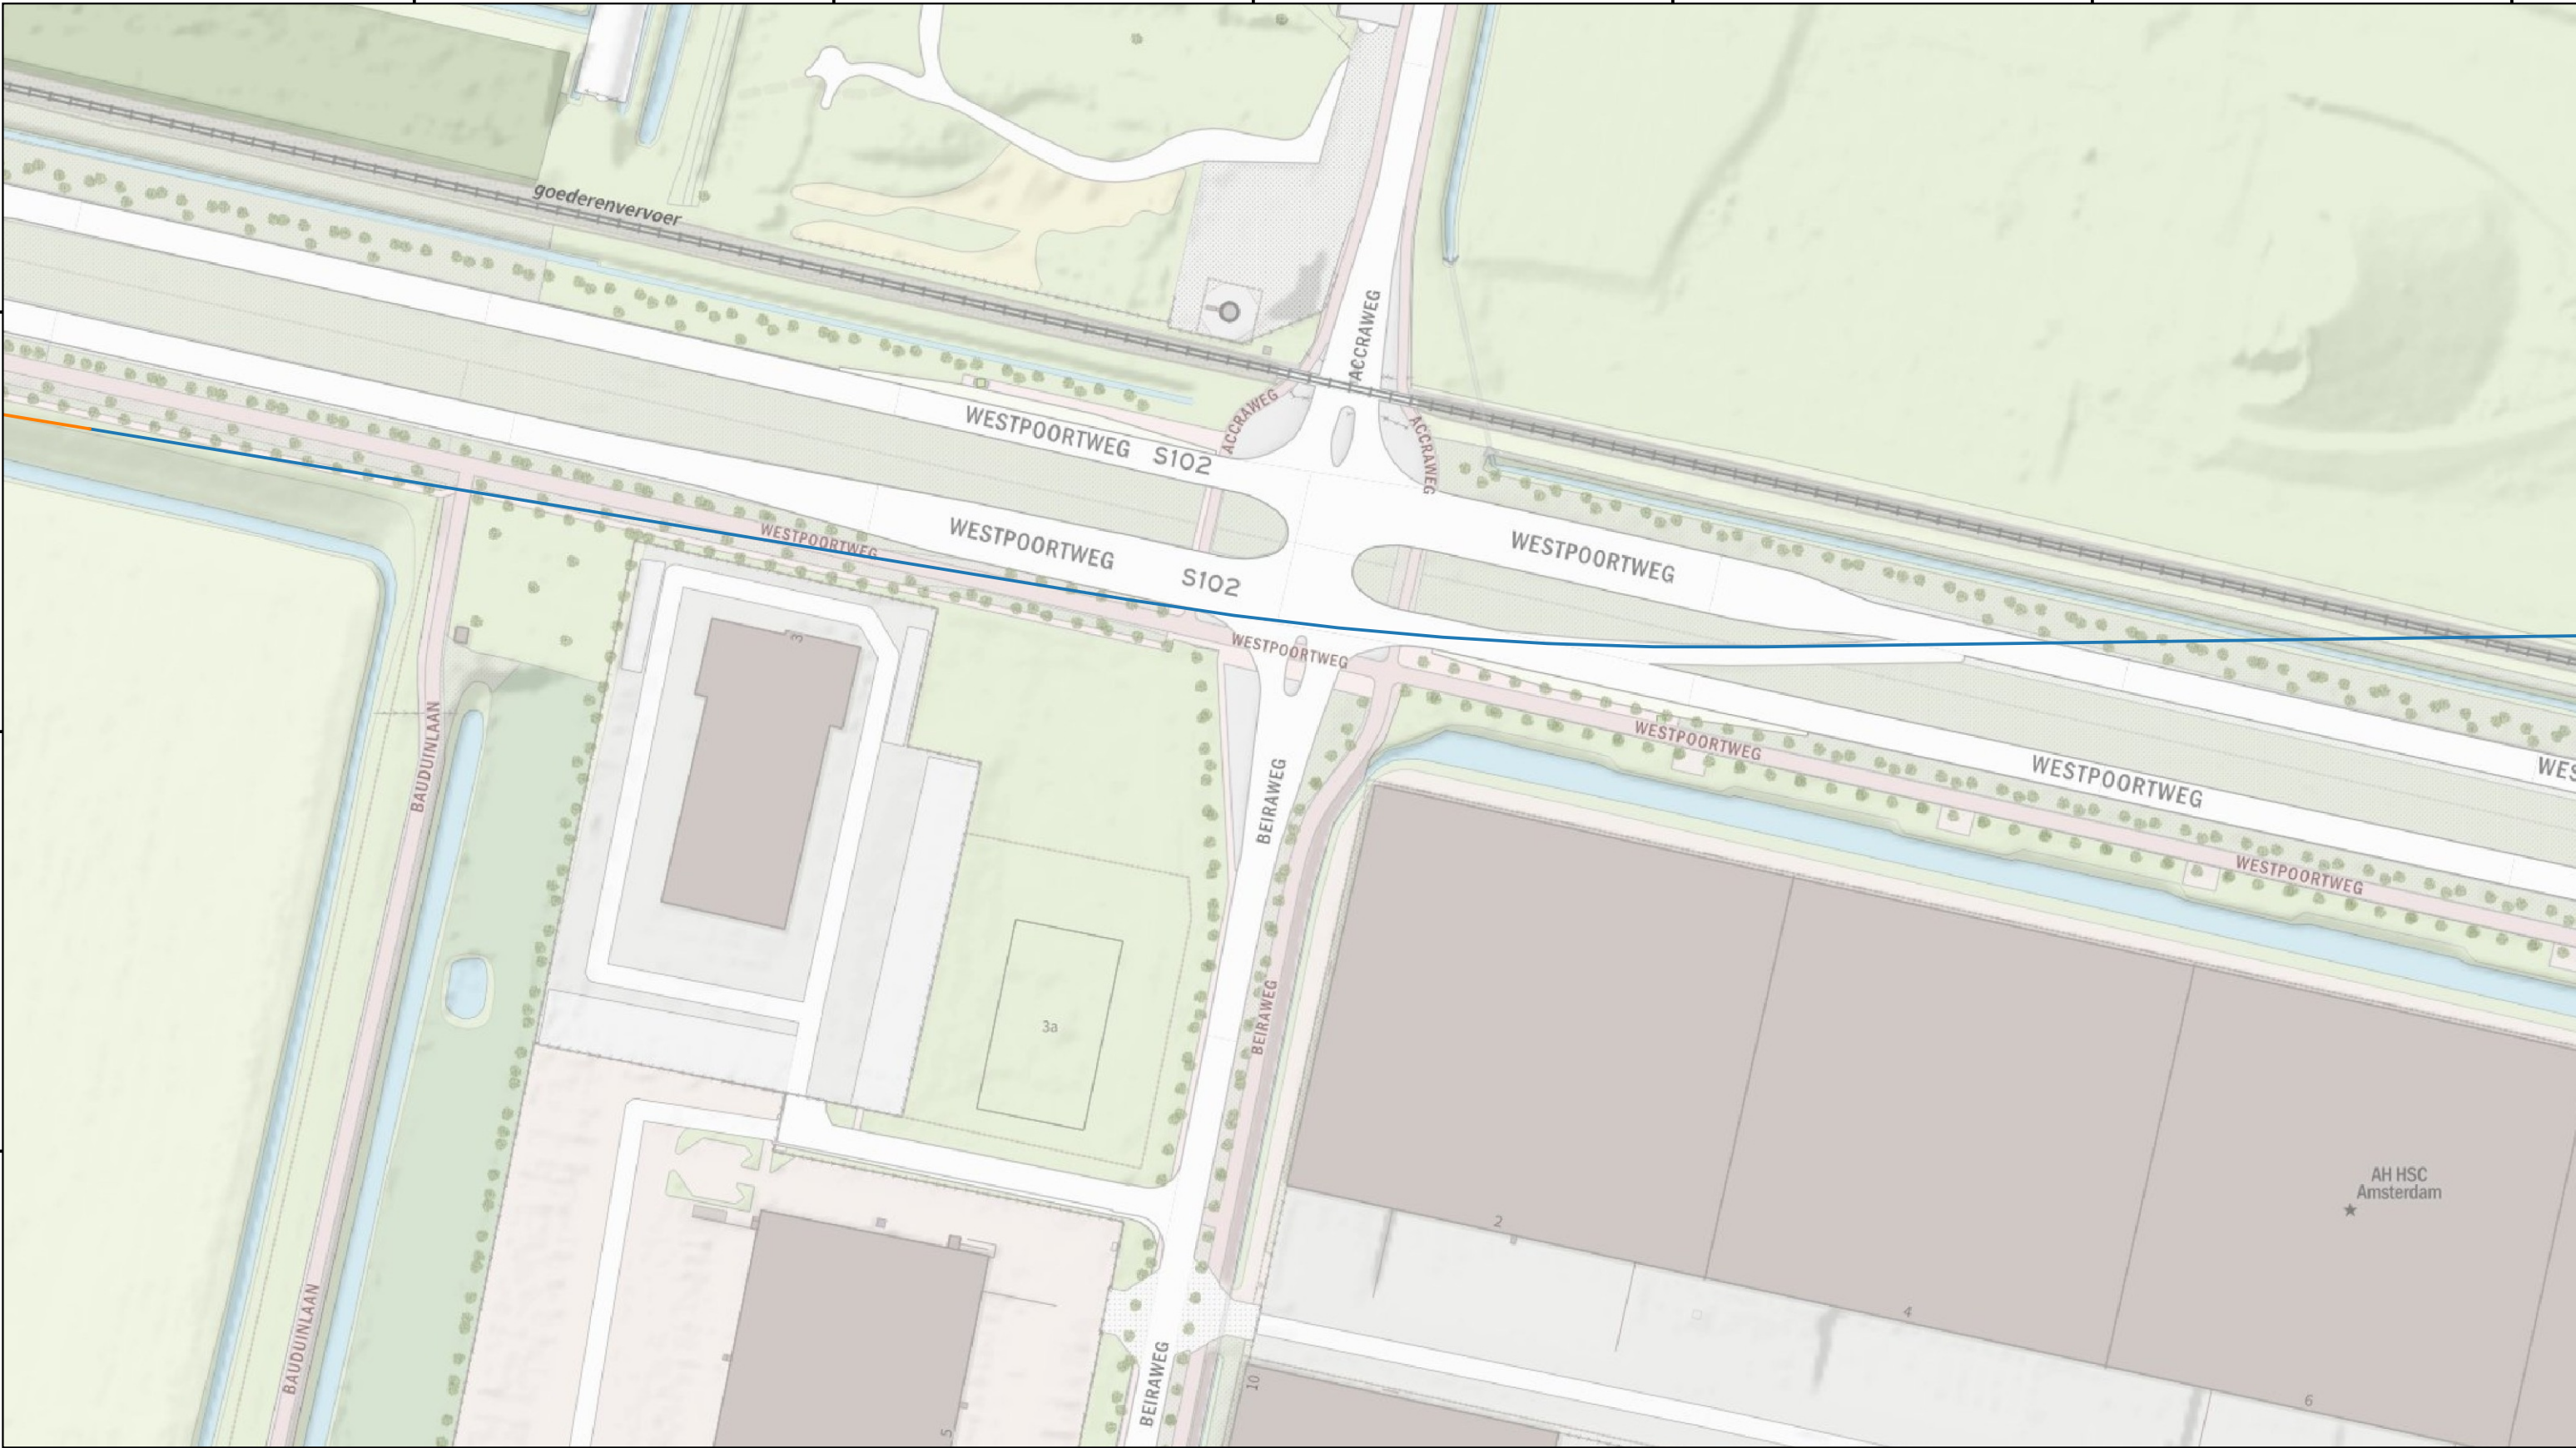

Legenda

Tracé

GFT

HDD

Inploegen

Ombouw

Open ontgraving

Zinker

Bestaande leiding (ombouw)

Bestaande leiding (conservatie)

Afsluiterlocaties

Onderzoeksgebied afsluiterlocatie

Alleen voor bureaustudies

Vervallen

Leidingwerk afsluiterlocatie

0 10 20 30 40 50 m

CO	06-03-2026	Definitieve versie	RSR
NR	DATUM	WIJZIGING	GET.

OPDRACHTGEVER

Hynetwork Services B.V.

PROJECTOMSCHRIJVING

Waterstofnetwerk Noordzeekanaalgebied

KAARTTITEL

Detailkaarten DG III

KAARTNUMMER

0478926.100 - DG III - 00

GIS SPECIALIST

T.J. Giltaj

PROJECTLEIDER

A. Wiegersma

STATUS

Definitief

www.anteagroup.nl

SCHAAL

1:1.500

FORMAAT

A3


BLAD IN BLADEN

11 van 26

WIJZ.NR

03

\\oranjewoud.intra\HVN\Rprojecten\00475000\00478926\Onderzoeksplan\QGIS Gasunie waterstof NZKG (0478926.100)\QGIS Gasunie waterstof NZKG (0478926.100).qgz

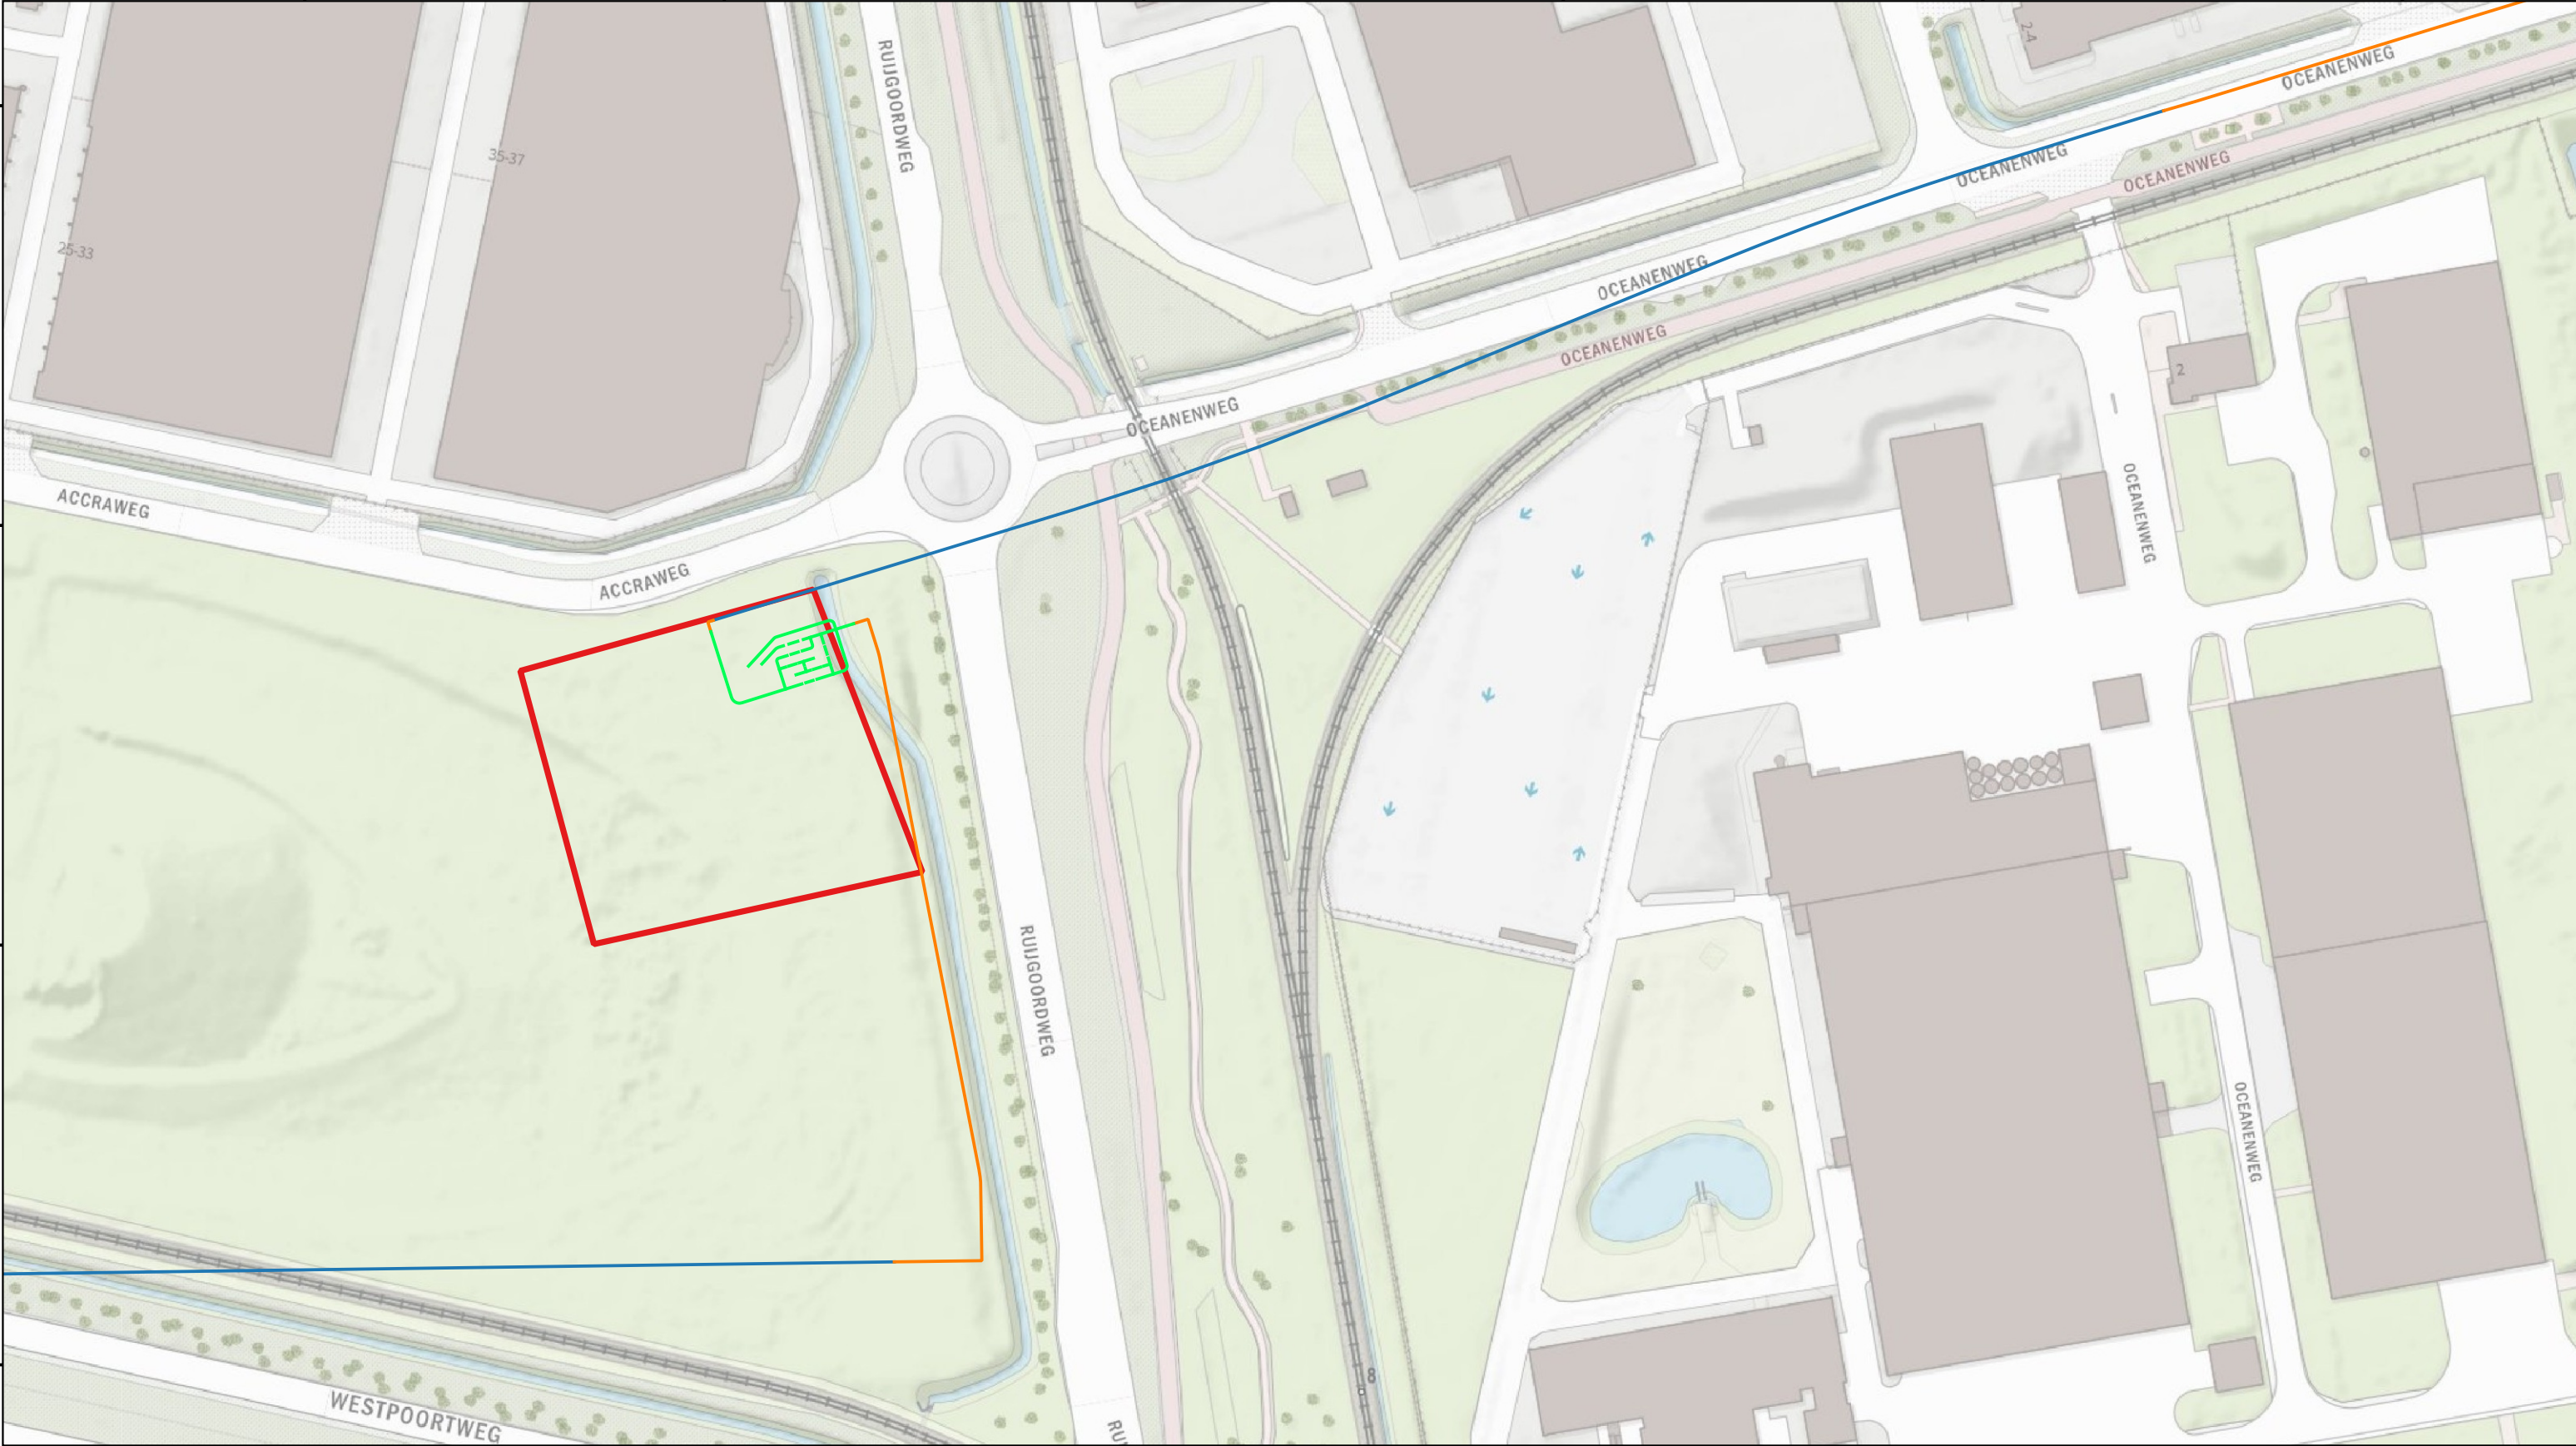

Legenda

Tracé

GFT

HDD

Inploegen

Ombouw

Open ontgraving

Zinker

Bestaande leiding (ombouw)

Bestaande leiding (conservatie)

Afsluiterlocaties

Onderzoeksgebied afsluiterlocatie

Alleen voor bureaustudies

Vervallen

Leidingwerk afsluiterlocatie

0 10 20 30 40 50 m

CO	06-03-2026	Definitieve versie	RSR
NR	DATUM	WIJZIGING	GET.

OPDRACHTGEVER

Hynetwork Services B.V.

PROJECTOMSCHRIJVING

Waterstofnetwerk Noordzeekanaalgebied

KAARTTITEL

Detailkaarten DG III

KAARTNUMMER

0478926.100 - DG III - 00

GIS SPECIALIST

T.J. Giltaj

PROJECTLEIDER

A. Wiegiersma

STATUS

Definitief

www.anteagroup.nl

SCHAAL

1:1.500

FORMAAT

A3


BLAD IN BLADEN

12 van 26

WIJZ.NR

03

\\oranjewoud.intra\HVN\Rprojecten\00475000\00478926\Onderzoeksplan\QGIS Gasunie waterstof NZKG (0478926.100)\QGIS Gasunie waterstof NZKG (0478926.100).qgz

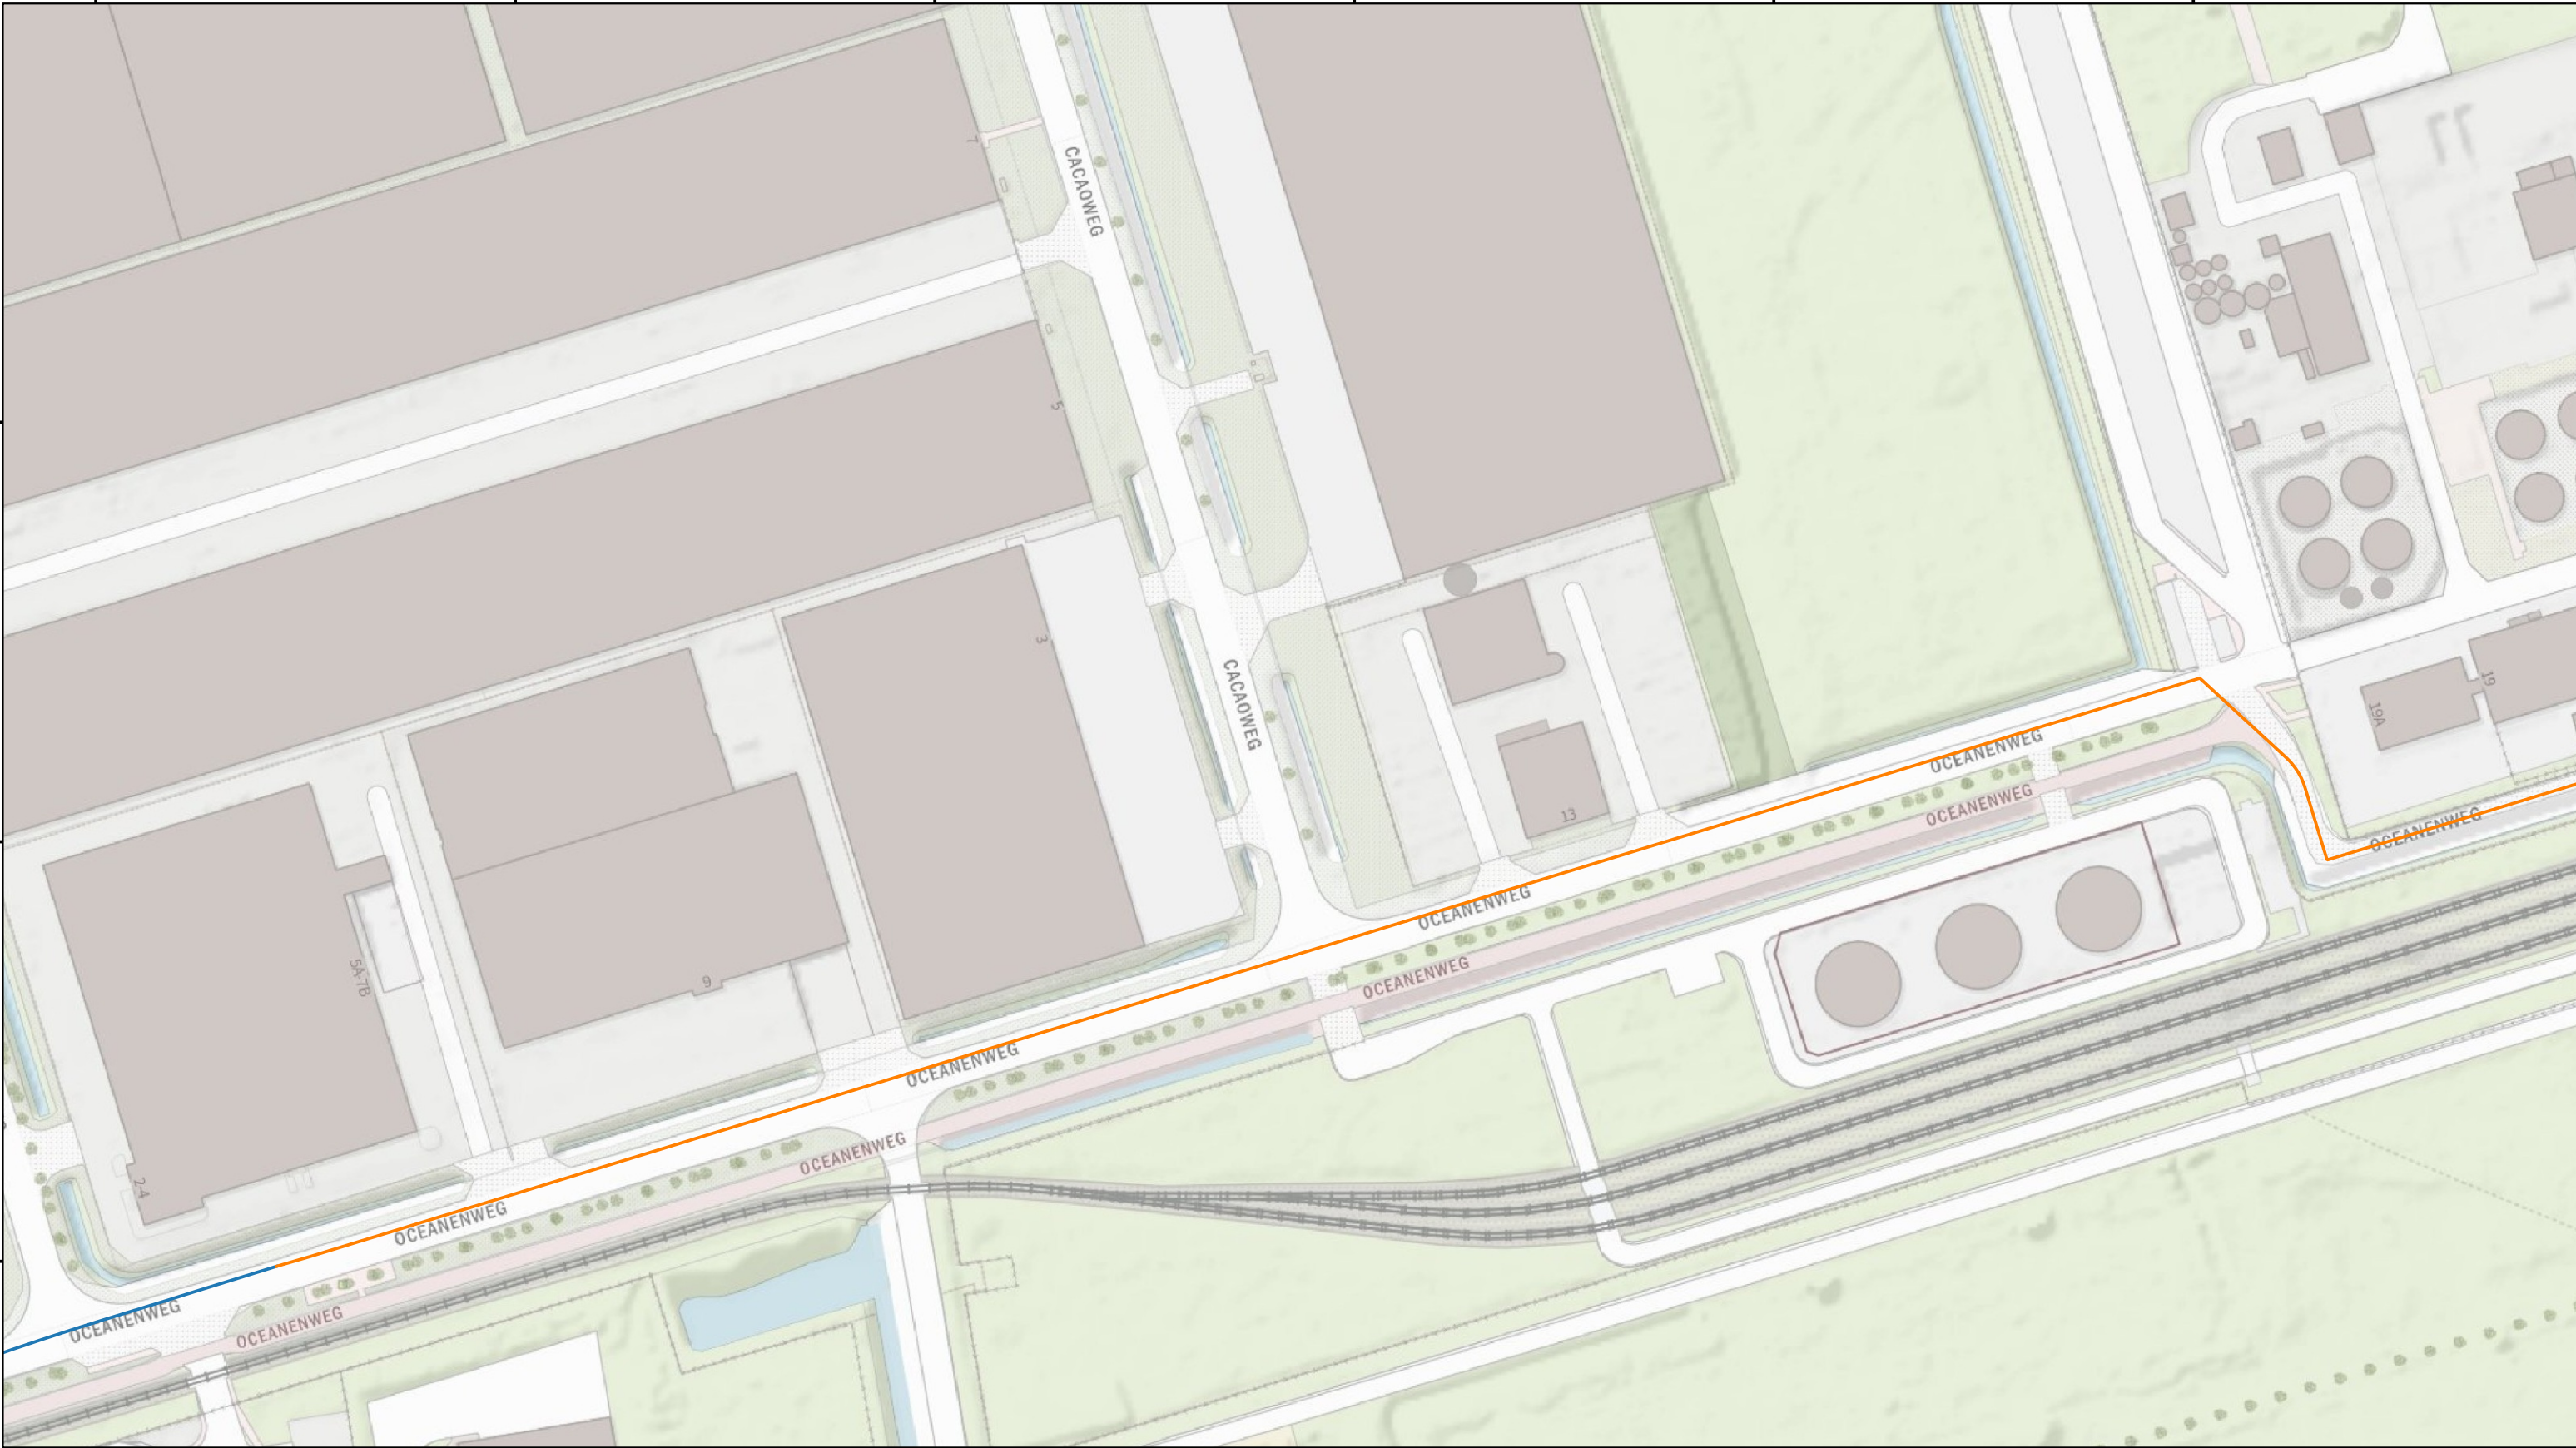

Legenda

Tracé

GFT

HDD

Inploegen

Ombouw

Open ontgraving

Zinker

Bestaande leiding (ombouw)

Bestaande leiding (conservatie)

Afsluiterlocaties

Onderzoeksgebied afsluiterlocatie

Alleen voor bureaustudies

Vervallen

Leidingwerk afsluiterlocatie

01020304050

m

CO	06-03-2026	Definitieve versie	RSR
NR	DATUM	WIJZIGING	GET.

OPDRACHTGEVER

Hynetwork Services B.V.

PROJECTOMSCHRIJVING

Waterstofnetwerk Noordzeekanaalgebied

KAARTTITEL

Detailkaarten DG III

KAARTNUMMER

0478926.100 - DG III - 00

GIS SPECIALIST

T.J. Giltaj

PROJECTLEIDER

A. Wiegersma

DATUM

06-03-2026

STATUS

Definitief

www.anteagroup.nl

SCHAAL

1:1.500

FORMAAT

A3

BLAD IN BLADEN

13 van 26

WIJZ.NR

03

\\oranjewoud.intra\HVN\Rprojecten\00475000\00478926\Onderzoeksplan\QGIS Gasunie waterstof NZKG (0478926.100)\QGIS Gasunie waterstof NZKG (0478926.100).qgz



Legenda

Tracé

GFT

HDD

Inploegen

Ombouw

Open ontgraving

Zinker

Bestaande leiding (ombouw)

Bestaande leiding (conservatie)

Afsluiterlocaties

Onderzoeksgebied afsluiterlocatie

Alleen voor bureaustudies

Vervallen

Leidingwerk afsluiterlocatie

0 10 20 30 40 50 m

CO	06-03-2026	Definitieve versie	RSR
NR	DATUM	WIJZIGING	GET.

OPDRACHTGEVER

Hynetwork Services B.V.

PROJECTOMSCHRIJVING

Waterstofnetwerk Noordzeekanaalgebied

KAARTTITEL

Detailkaarten DG III

KAARTNUMMER

0478926.100 - DG III - 00

GIS SPECIALIST

T.J. Giltaij

PROJECTLEIDER

A. Wiegersma

DATUM

06-03-2026

STATUS

Definitief

www.anteagroup.nl

SCHAAL

1:1.500

FORMAAT

A3


BLAD IN BLADEN

14 van 26

WIJZ.NR

03

\\oranjewoud.intra\HVN\Rprojecten\00475000\00478926\Onderzoeksplan\QGIS Gasunie waterstof NZKG (0478926.100)\QGIS Gasunie waterstof NZKG (0478926.100).qgz

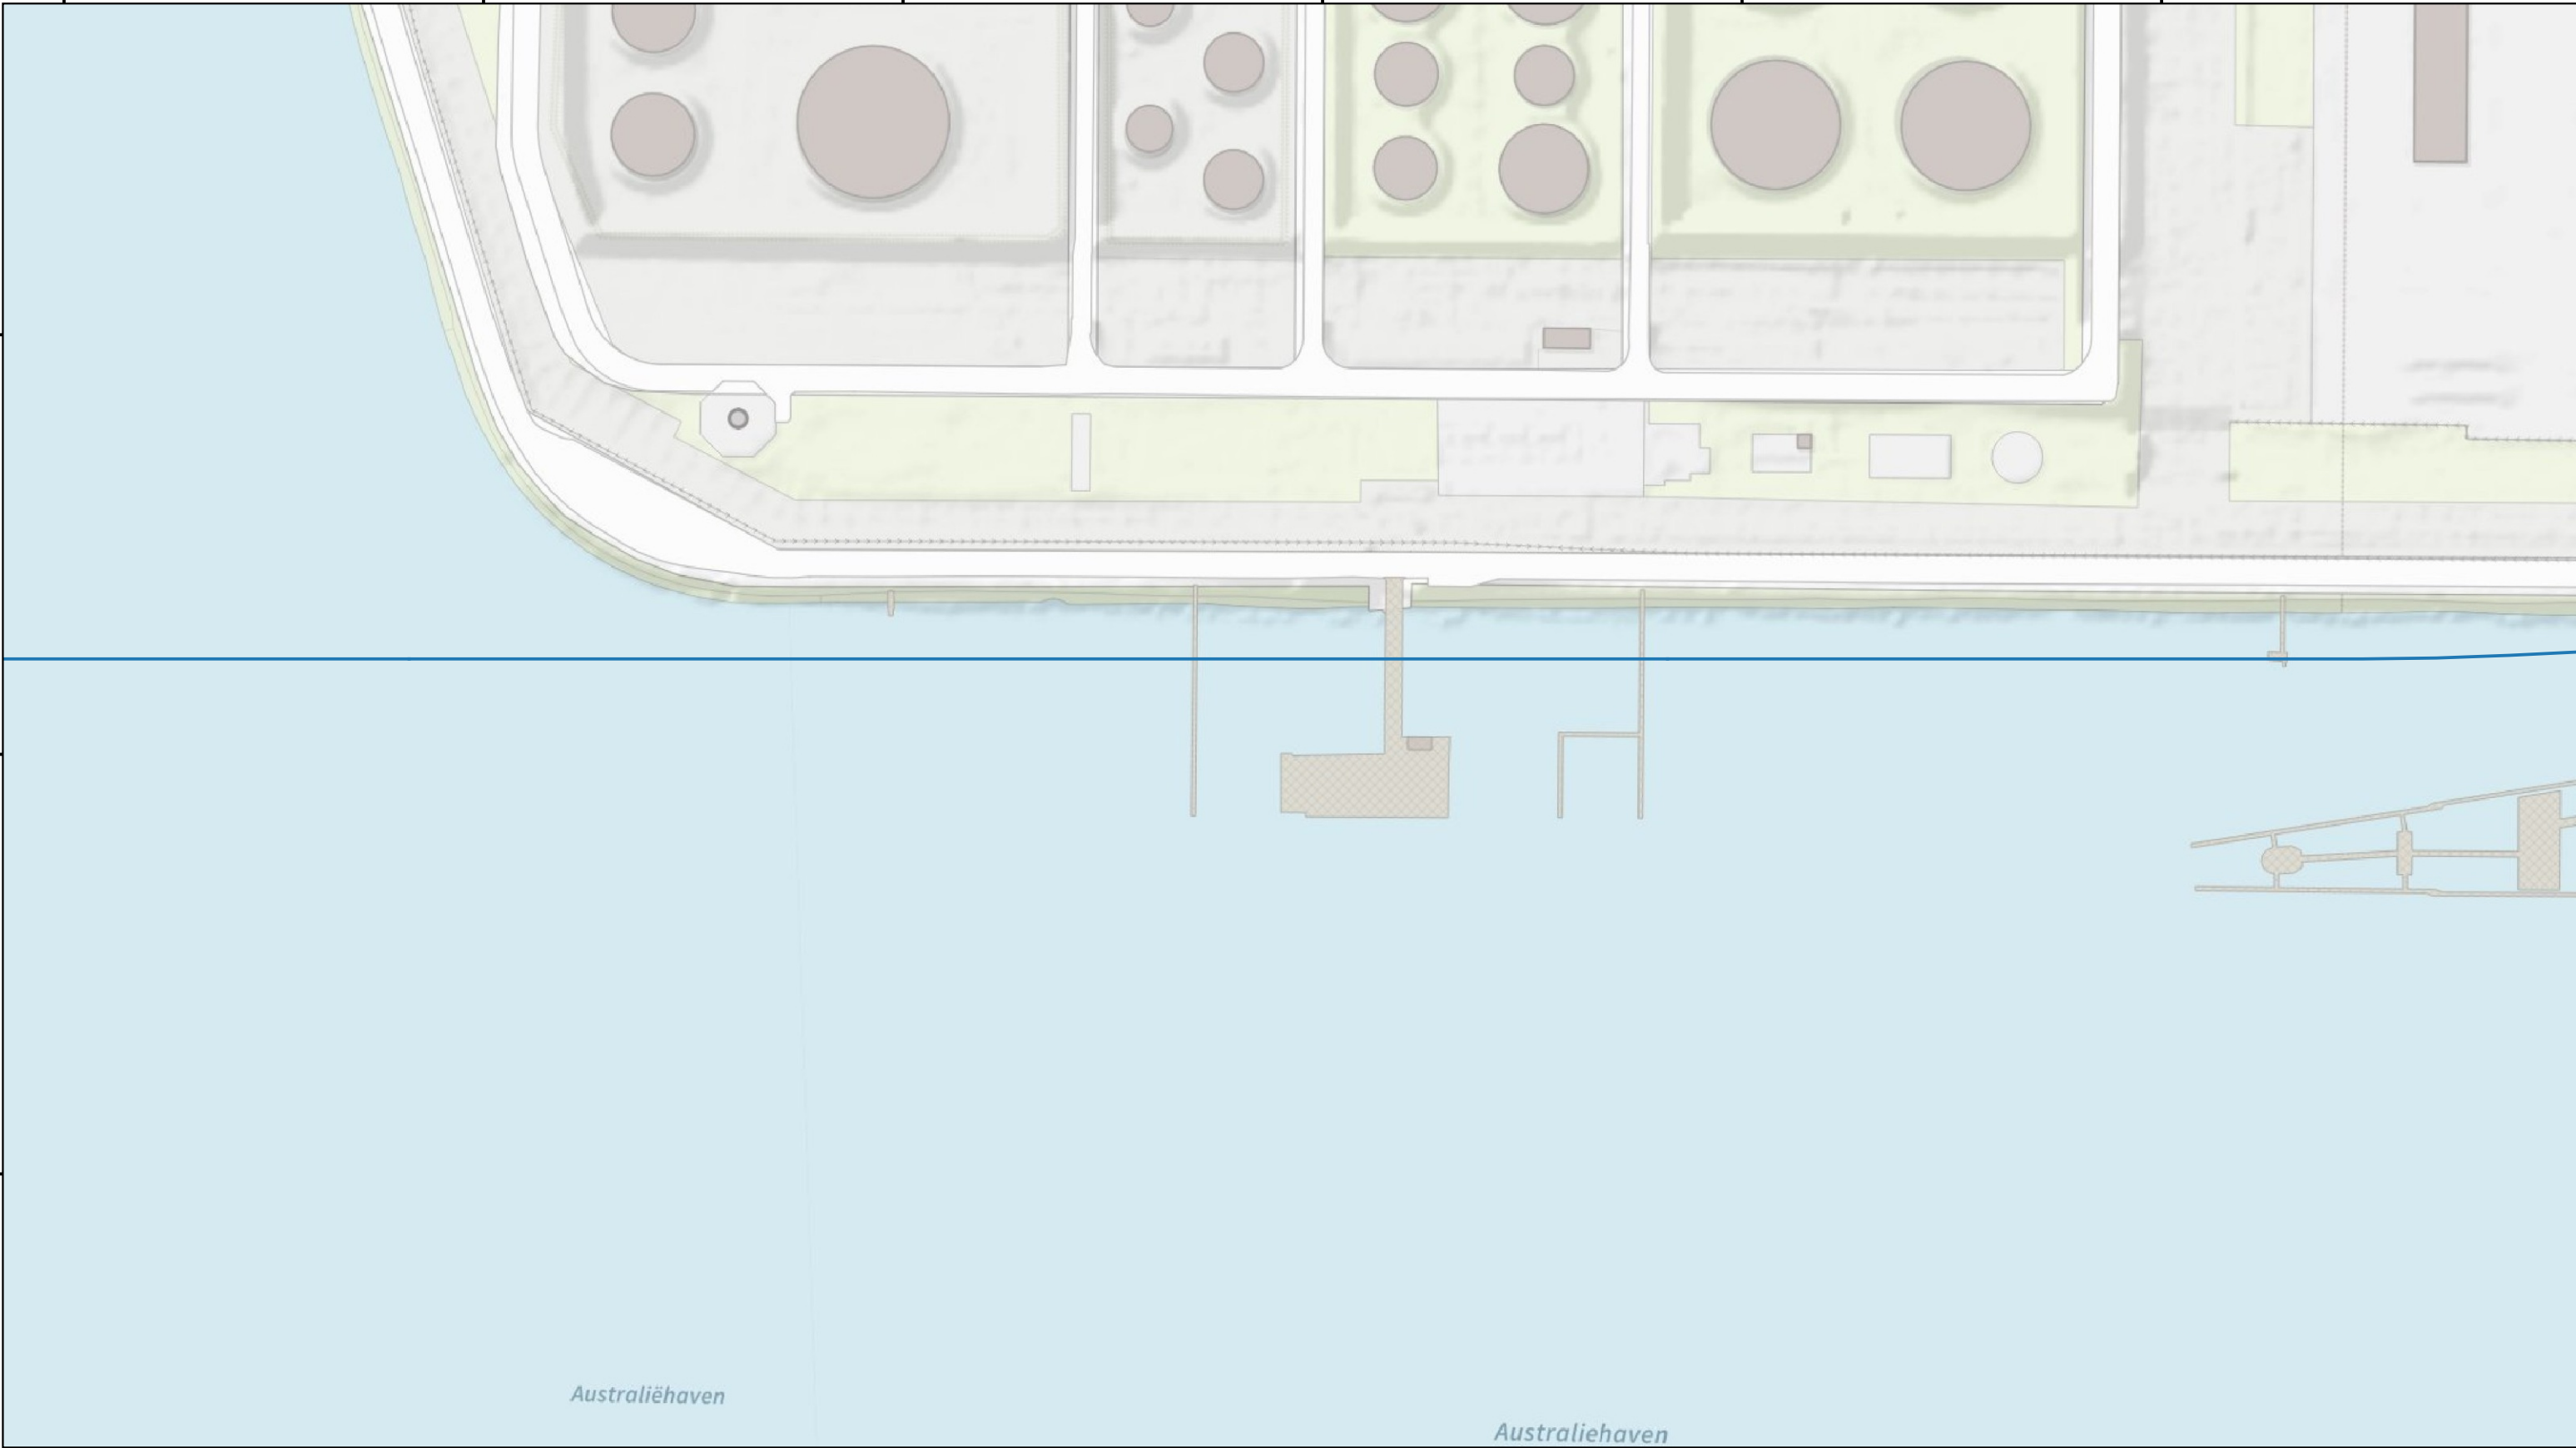

Legenda

Tracé

GFT

HDD

Inploegen

Ombouw

Open ontgraving

Zinker

Bestaande leiding (ombouw)

Bestaande leiding (conservatie)

Afsluiterlocaties

Onderzoeksgebied afsluiterlocatie

Alleen voor bureaustudies

Vervallen

Leidingwerk afsluiterlocatie

0 10 20 30 40 50 m

CO	06-03-2026	Definitieve versie	RSR
NR	DATUM	WIJZIGING	GET.

OPDRACHTGEVER

Hynetwork Services B.V.

PROJECTOMSCHRIJVING

Waterstofnetwerk Noordzeekanaalgebied

KAARTTITEL

Detailkaarten DG III

KAARTNUMMER

0478926.100 - DG III - 00

GIS SPECIALIST

T.J. Giltaj

PROJECTLEIDER

A. Wiegersma

DATUM

06-03-2026

STATUS

Definitief

SCHAAL

1:1.500

FORMAAT

A3

BLAD IN BLADEN


15 van 26

WIJZ.NR

03

www.anteagroup.nl

\\oranjewoud.intra\HVN\Rprojecten\00475000\00478926\Onderzoeksplan\QGIS Gasunie waterstof NZKG (0478926.100)\QGIS Gasunie waterstof NZKG (0478926.100).qgz

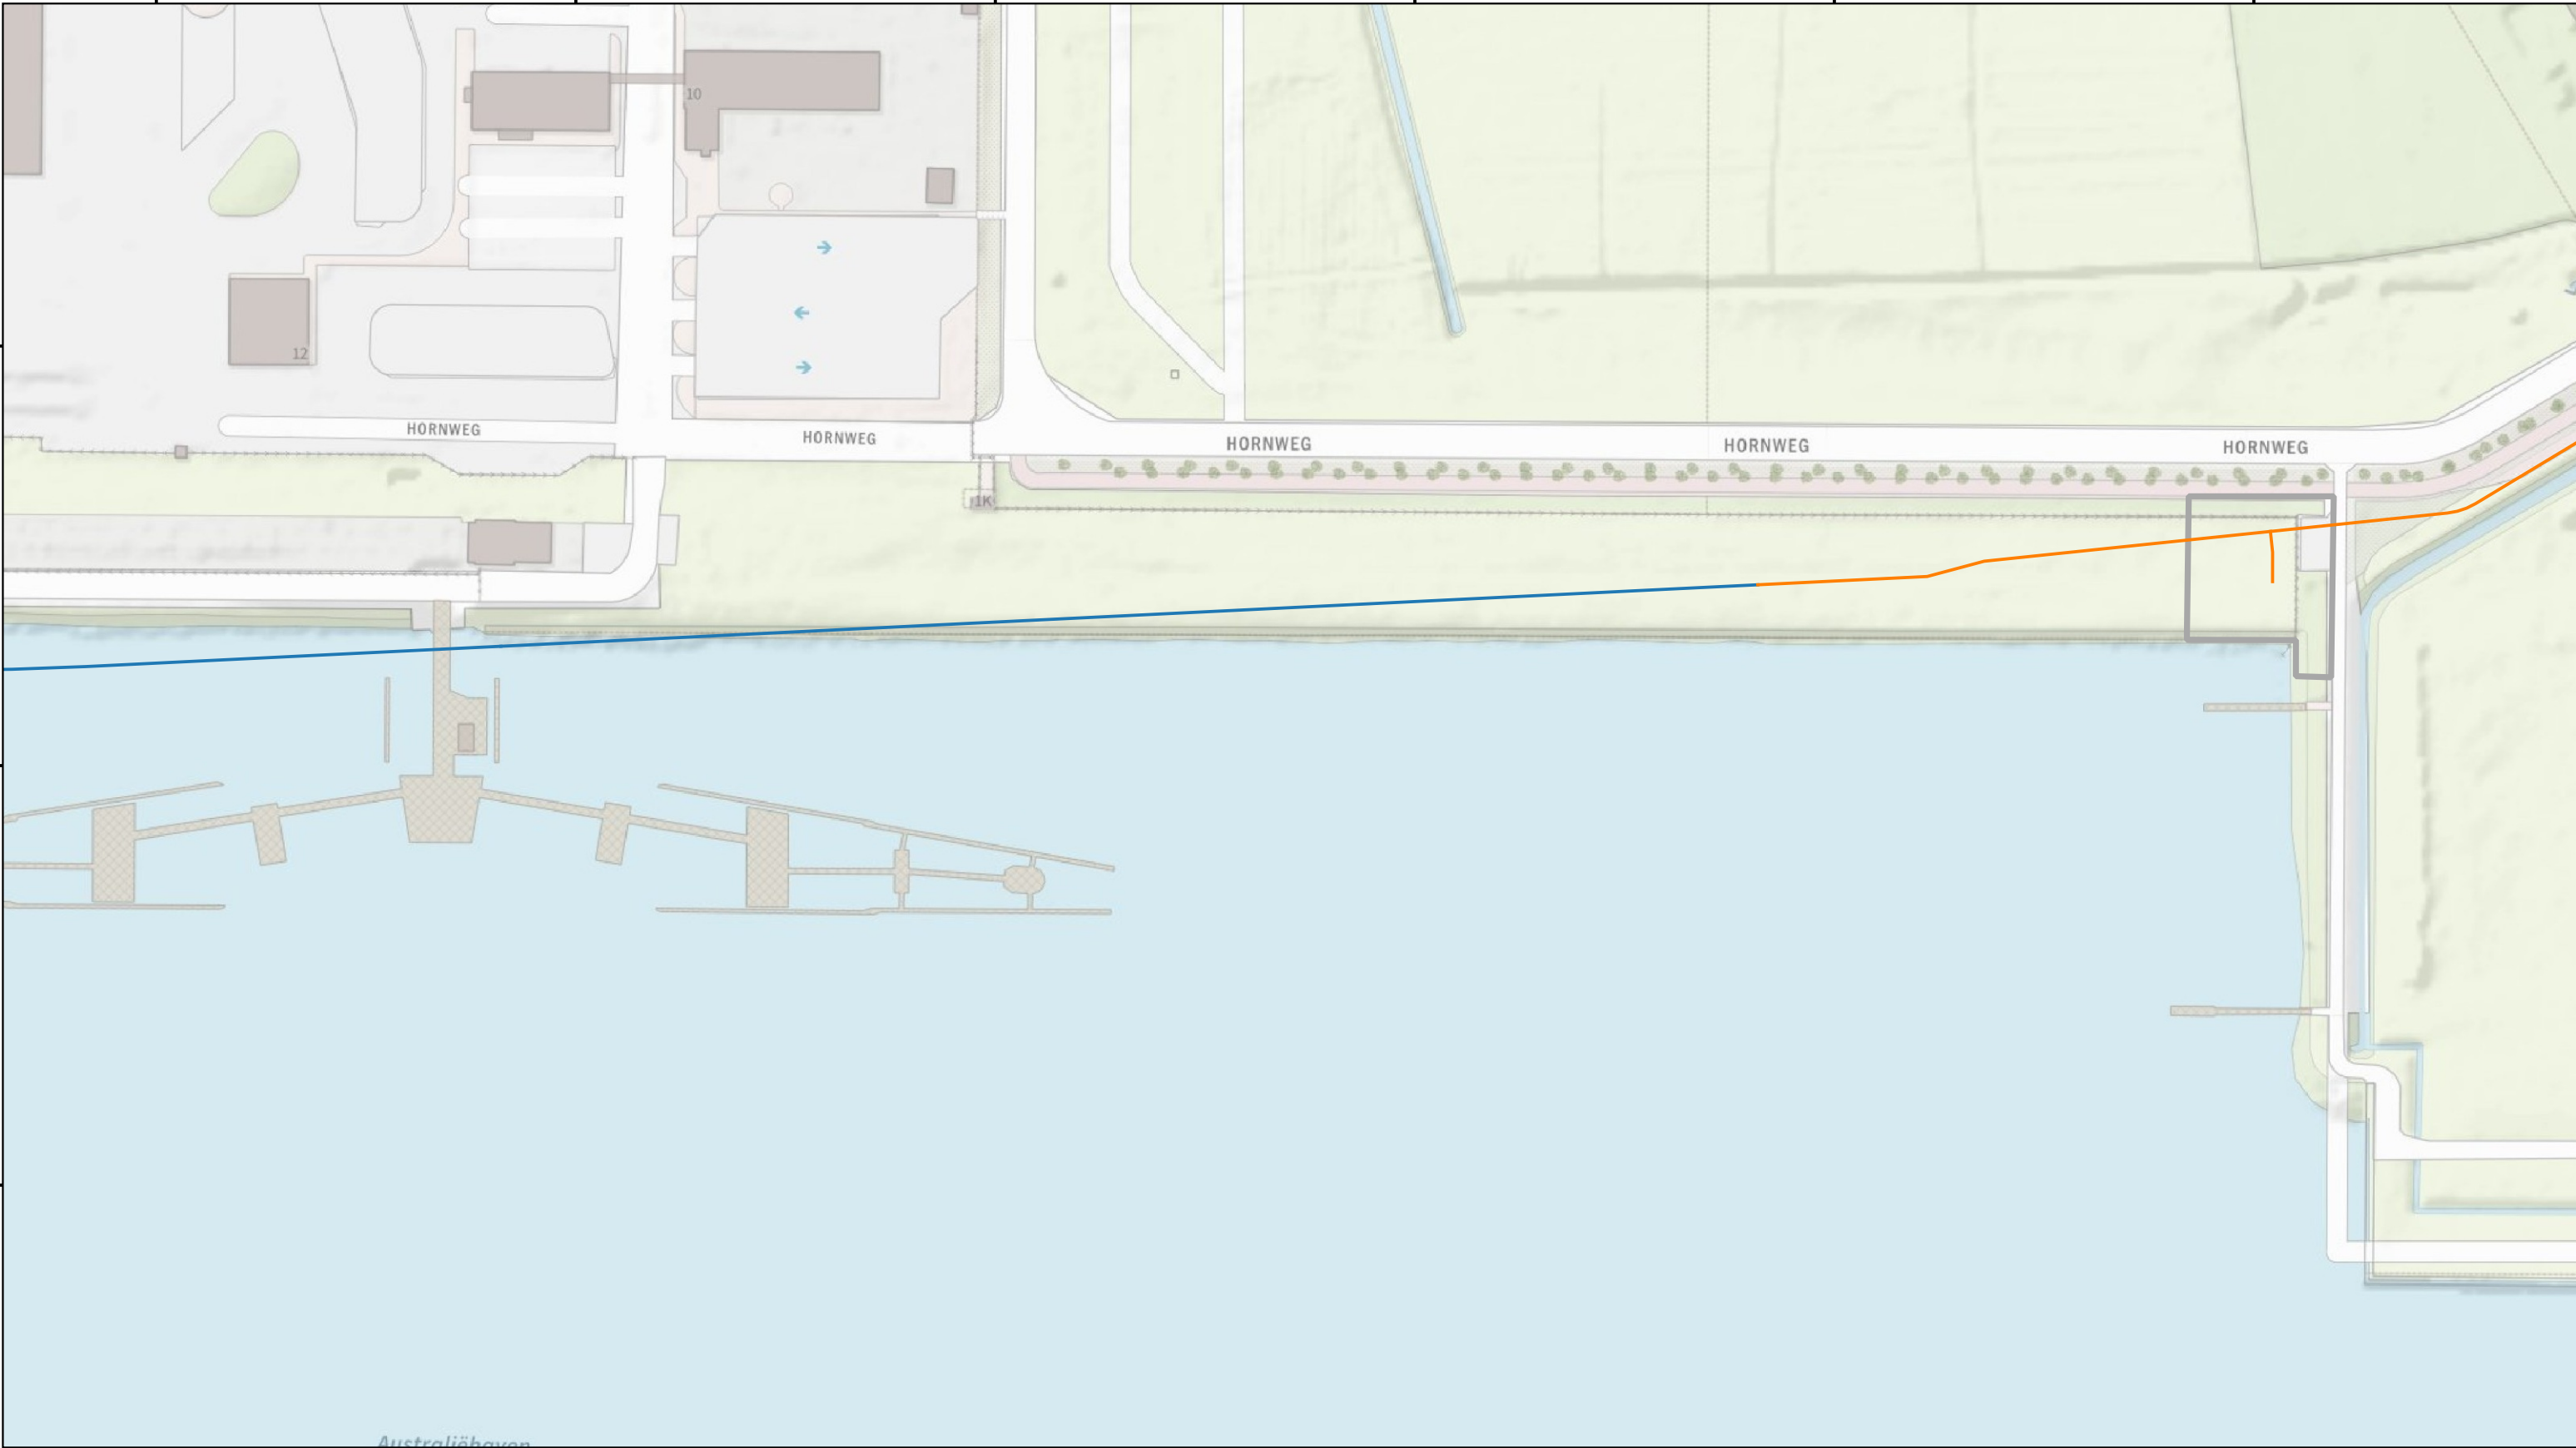

Legenda

Tracé

GFT

HDD

Inploegen

Ombouw

Open ontgraving

Zinker

Bestaande leiding (ombouw)

Bestaande leiding (conservatie)

Afsluiterlocaties

Onderzoeksgebied afsluiterlocatie

Alleen voor bureaustudies

Vervallen

Leidingwerk afsluiterlocatie

01020304050m

CO	06-03-2026	Definitieve versie	RSR
NR	DATUM	WIJZIGING	GET.

OPDRACHTGEVER

Hynetwork Services B.V.

PROJECTOMSCHRIJVING

Waterstofnetwerk Noordzeekanaalgebied

KAARTTITEL

Detailkaarten DG III

KAARTNUMMER

0478926.100 - DG III - 00

GIS SPECIALIST

T.J. Giltaij

PROJECTLEIDER

A. Wiegersma

STATUS

Definitief

www.anteagroup.nl

SCHAAL

1:1.500

FORMAAT


A3

BLAD IN BLADEN

16 van 26

WIJZ.NR

03

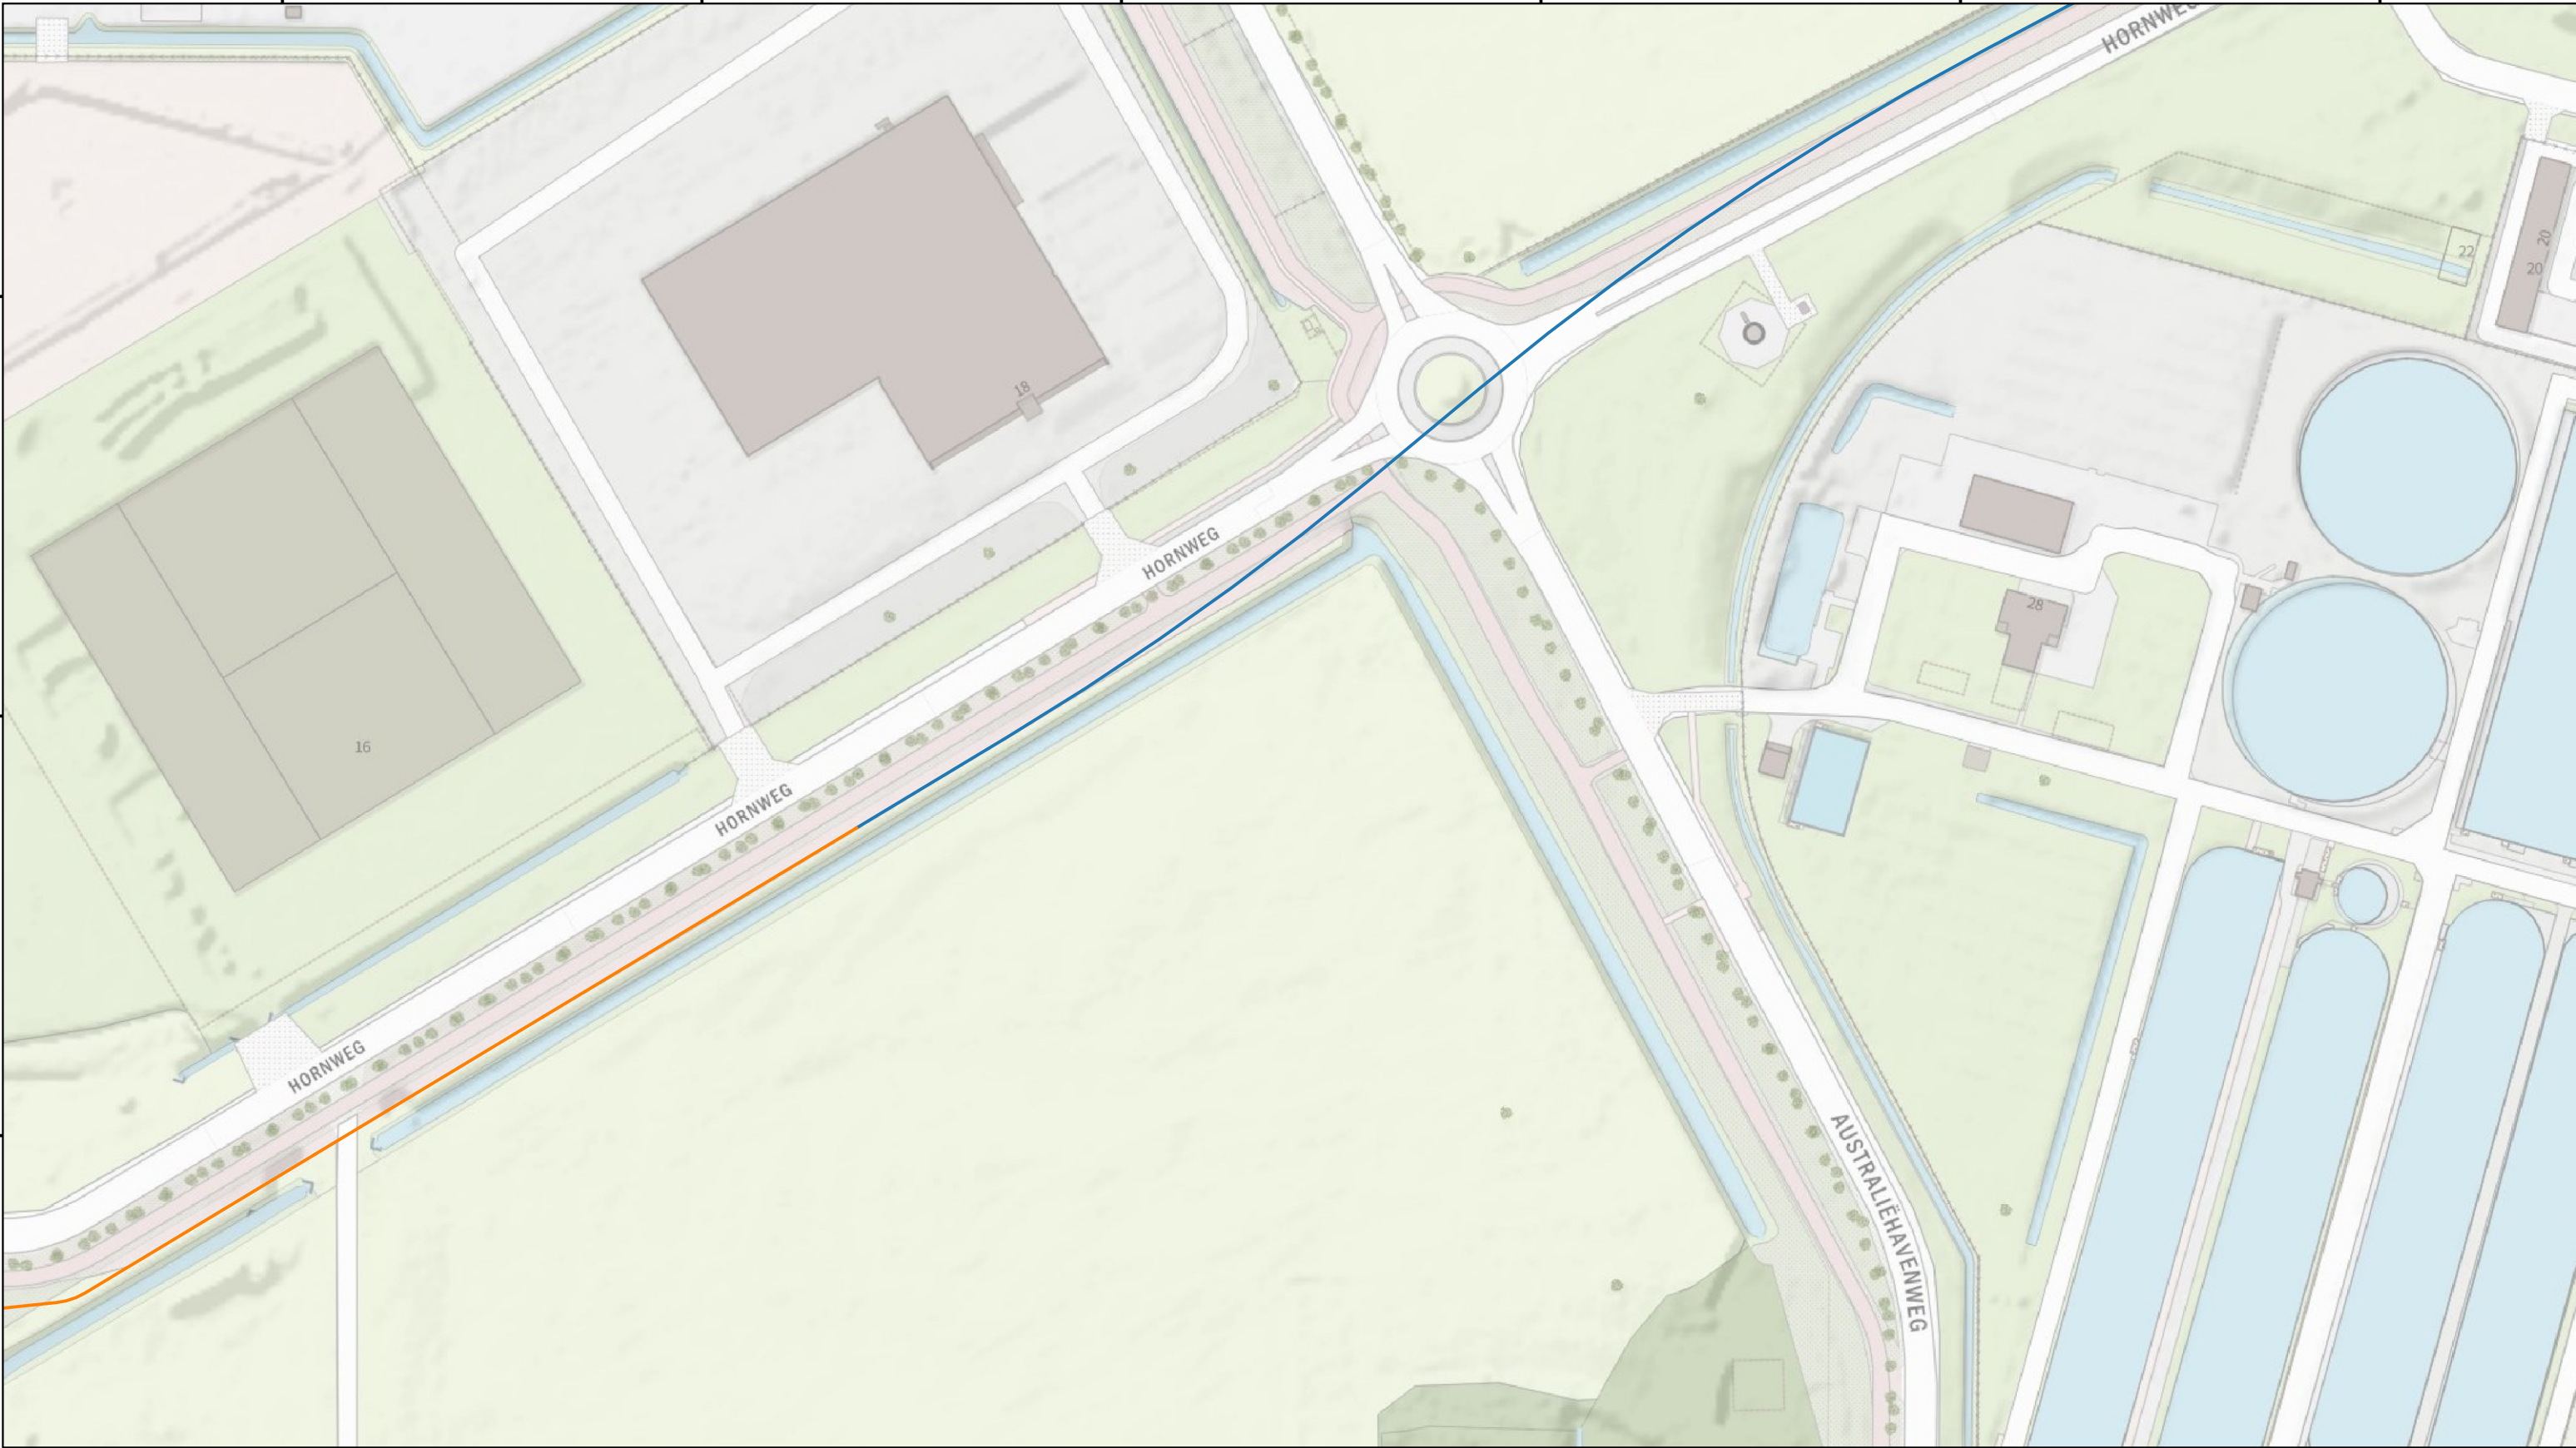

Legenda

Tracé

GFT

HDD

Inploegen

Ombouw

Open ontgraving

Zinker

Bestaande leiding (ombouw)

Bestaande leiding (conservatie)

Afsluiterlocaties

Onderzoeksgebied afsluiterlocatie

Alleen voor bureaustudies

Vervallen

Leidingwerk afsluiterlocatie

0106-03-2026

06-03-2026

Definitieve versie

RSR

NR

DATUM

WIJZIGING

GET.

OPDRACHTGEVER

Hynetwork Services B.V.

PROJECTOMSCHRIJVING

Waterstofnetwerk Noordzeekanaalgebied

KAARTTITEL

Detailkaarten DG III

KAARTNUMMER

0478926.100 - DG III - 00

GIS SPECIALIST

T.J. Giltaj

PROJECTLEIDER

A. Wiegersma

DATUM

06-03-2026

STATUS

Definitief

www.anteagroup.nl

SCHAAL

1:1.500

FORMAAT

A3

BLAD IN BLADEN

17 van 26

WIJZ.NR

03

anteagroup

0

10


20

30

40

50 m

\\oranjewoud.intra\HVN\Rprojecten\00475000\00478926\Onderzoeksplan\QGIS Gasunie waterstof NZKG (0478926.100)\QGIS Gasunie waterstof NZKG (0478926.100).qgz

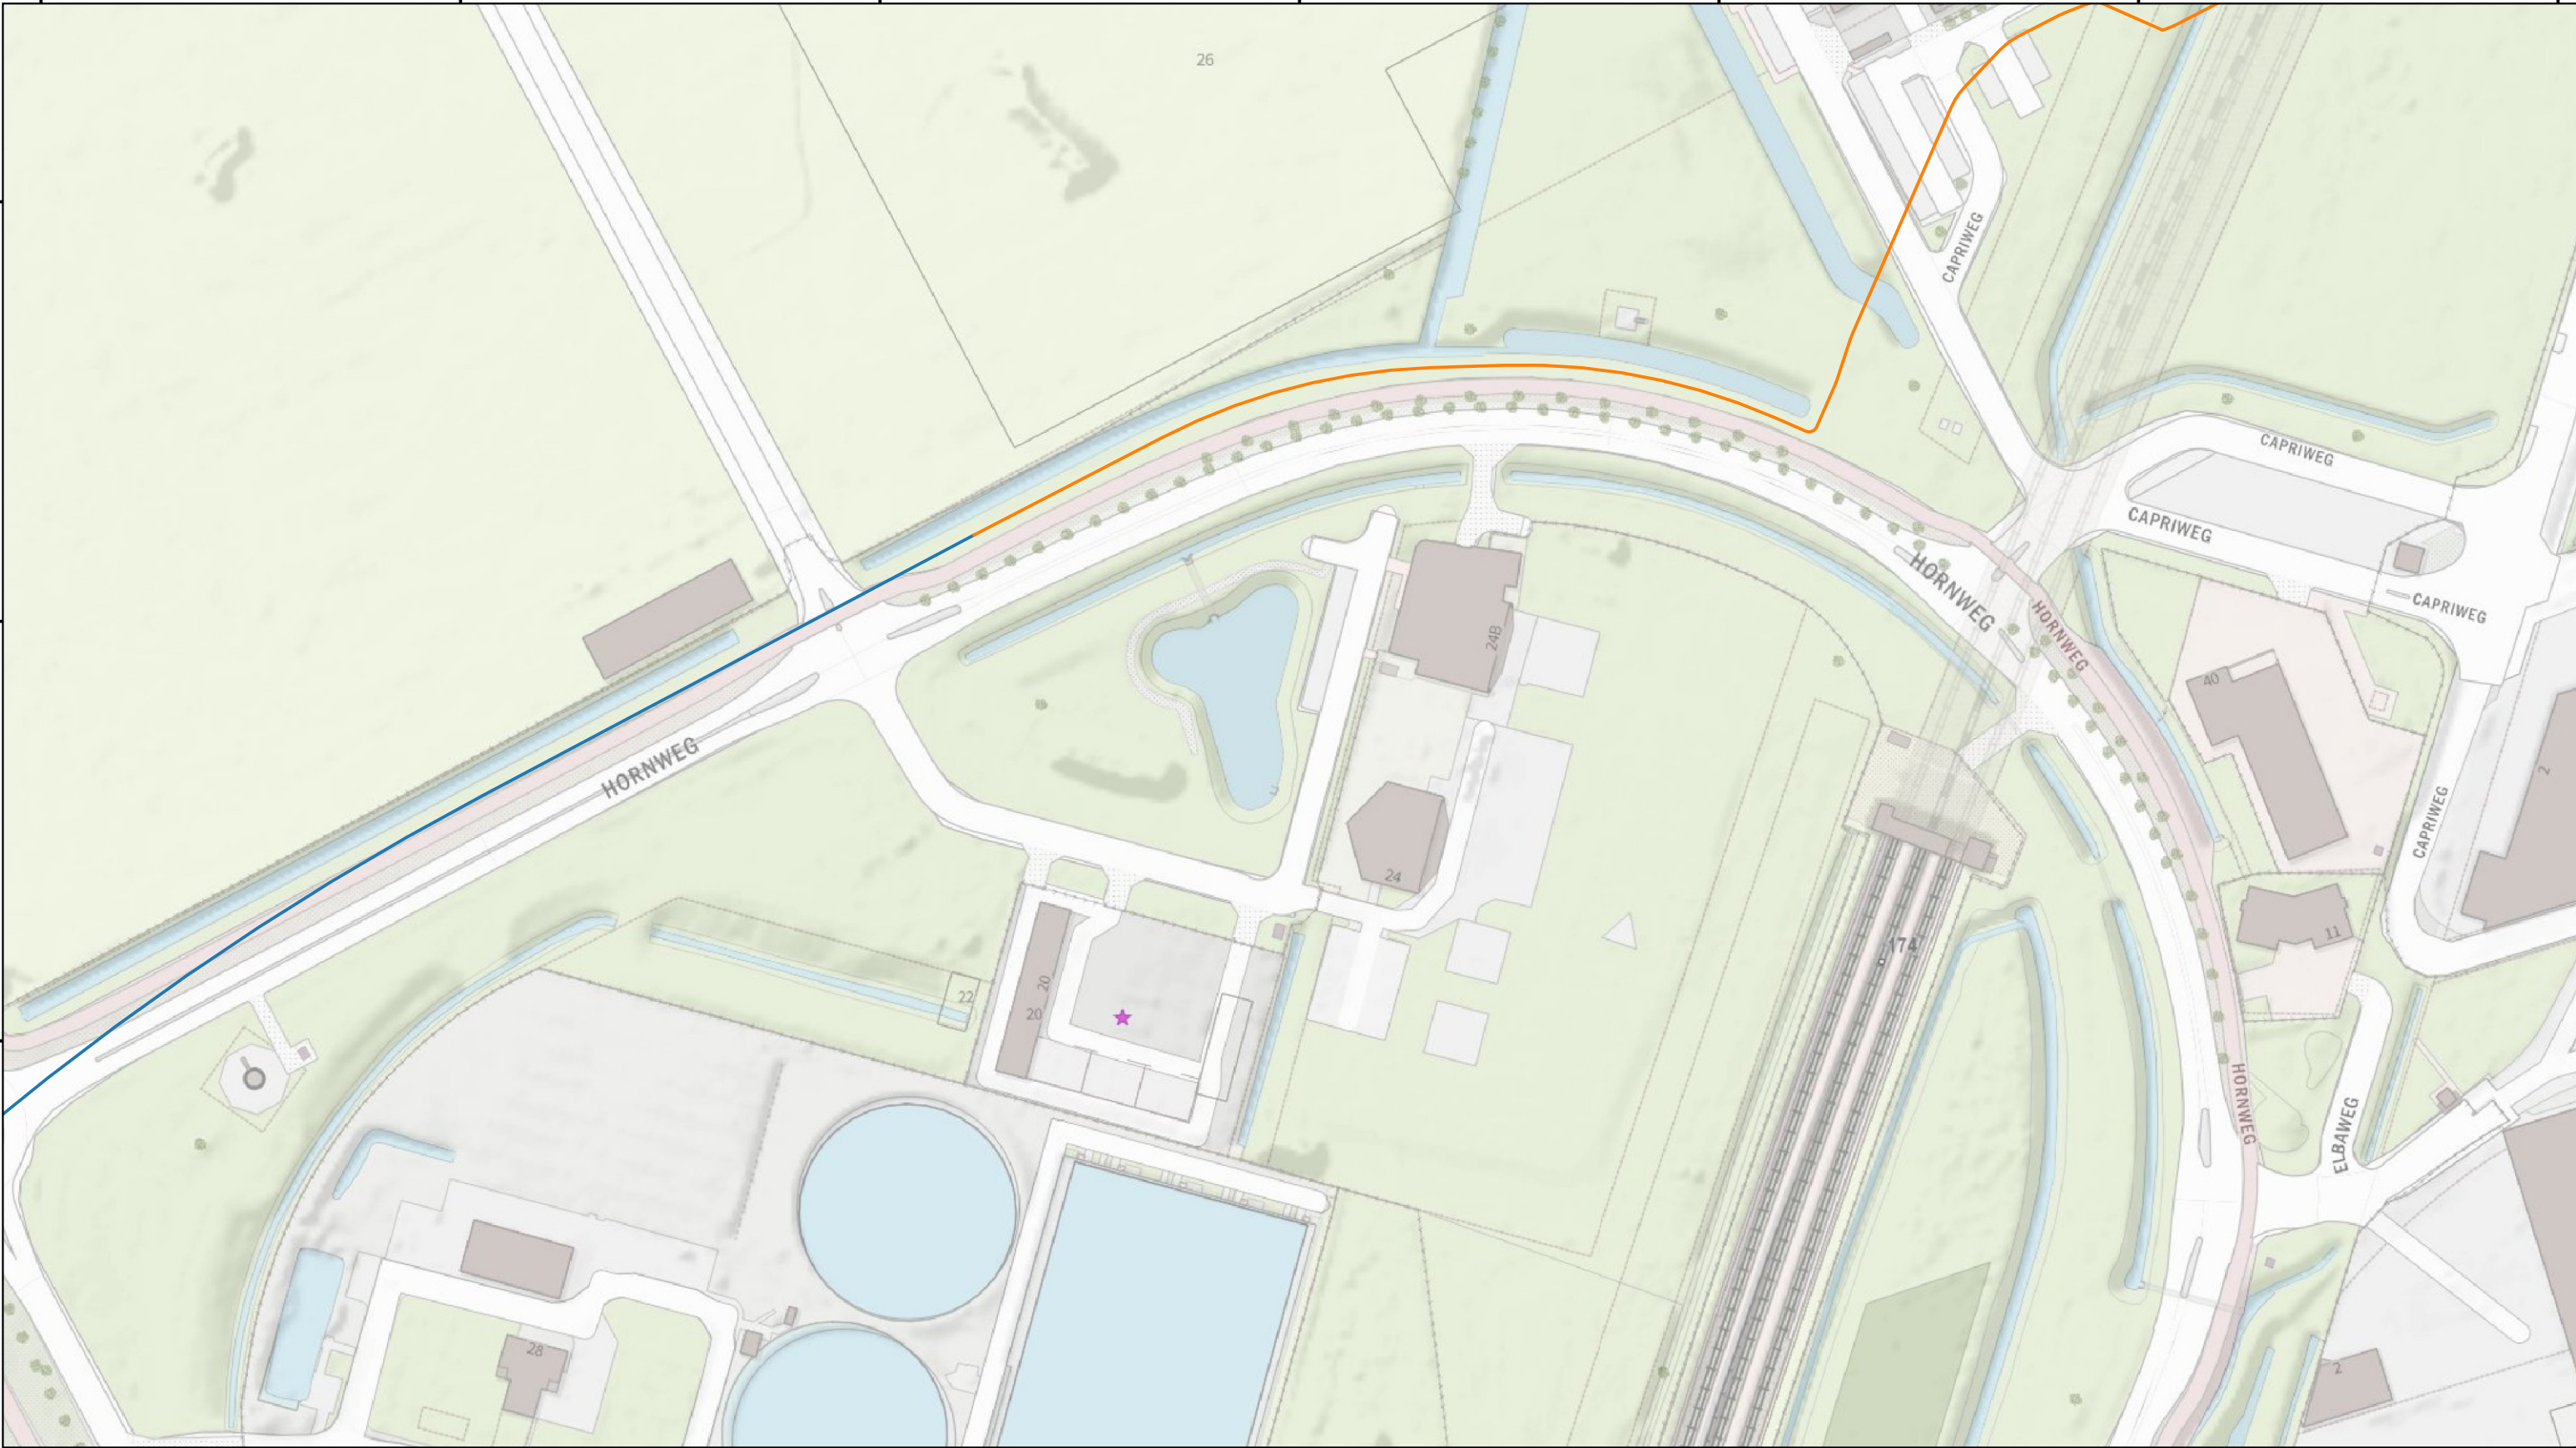

Legenda

Tracé

GFT

HDD

Inploegen

Ombouw

Open ontgraving

Zinker

Bestaande leiding (ombouw)

Bestaande leiding (conservatie)

Afsluiterlocaties

Onderzoeksgebied afsluiterlocatie

Alleen voor bureaustudies

Vervallen

Leidingwerk afsluiterlocatie

0 10 20 30 40 50 m

CO	06-03-2026	Definitieve versie	RSR
NR	DATUM	WIJZIGING	GET.

OPDRACHTGEVER

Hynetwork Services B.V.

PROJECTOMSCHRIJVING

Waterstofnetwerk Noordzeekanaalgebied

KAARTTITEL

Detailkaarten DG III

KAARTNUMMER

0478926.100 - DG III - 00

GIS SPECIALIST

T.J. Giltaj

PROJECTLEIDER

A. Wiegersma

DATUM

06-03-2026

STATUS

Definitief

SCHAAI

1:1.500

FORMAAT

A3

BLAD IN BLADEN

18 van 26

WIJZ.NR

03

www.anteagroup.nl

\\oranjewoud.intra\HVN\Rprojecten\00475000\00478926\Onderzoeksplan\QGIS Gasunie waterstof NZKG (0478926.100)\QGIS Gasunie waterstof NZKG (0478926.100).qgz



Legenda

Tracé

GFT

HDD

Inploegen

Ombouw

Open ontgraving

Zinker

Bestaande leiding (ombouw)

Bestaande leiding (conservatie)

Afsluiterlocaties

Onderzoeksgebied afsluiterlocatie

Alleen voor bureaustudies

Vervallen

Leidingwerk afsluiterlocatie

0 10 20 30 40 50 m

C0	06-03-2026	Definitieve versie	RSR
NR	DATUM	WIJZIGING	GET.

OPDRACHTGEVER
Hynetwork Services B.V.

PROJECTOMSCHRIJVING
Waterstofnetwerk Noordzeekanaalgebied

KAARTTITEL
Detailkaarten DG III

KAARTNUMMER
0478926.100 - DG III - 00

GIS SPECIALIST
T.J. Giltaij

PROJECTLEIDER
A. Wiegersma

DATUM
06-03-2026

STATUS
Definitief

www.anteagroup.nl

SCHAAL
1:1.500

FORMAAT
A3

BLAD IN BLADEN
19 van 26

WIJZ.NR
03

\\oranjewoud.intra\HVN\Rprojecten\00475000\00478926\Onderzoeksplan\QGIS Gasunie waterstof NZKG (0478926.100)\QGIS Gasunie waterstof NZKG (0478926.100).qgz



Legenda

Tracé

GFT

HDD

Inploegen

Ombouw

Open ontgraving

Zinker

Bestaande leiding (ombouw)

Bestaande leiding (conservatie)

Afsluiterlocaties

Onderzoeksgebied afsluiterlocatie

Alleen voor bureaustudies

Vervallen

Leidingwerk afsluiterlocatie

01020304050

m

CO	06-03-2026	Definitieve versie	RSR
NR	DATUM	WIJZIGING	GET.

OPDRACHTGEVER

Hynetwork Services B.V.

PROJECTOMSCHRIJVING

Waterstofnetwerk Noordzeekanaalgebied

KAARTTITEL

Detailkaarten DG III

KAARTNUMMER

0478926.100 - DG III - 00

GIS SPECIALIST

T.J. Giltaj

PROJECTLEIDER

A. Wiegiersma

DATUM

06-03-2026

STATUS

Definitief

www.anteagroup.nl

SCHAAL

1:1.500

FORMAAT

A3

BLAD IN BLADEN

20 van 26

WIJZ.NR

03

\\oranjewoud.intra\HVN\Rprojecten\00475000\00478926\Onderzoeksplan\QGIS Gasunie waterstof NZKG (0478926.100)\QGIS Gasunie waterstof NZKG (0478926.100).qgz



Legenda

Tracé

GFT

HDD

Inploegen

Ombouw

Open ontgraving

Zinker

Bestaande leiding (ombouw)

Bestaande leiding (conservatie)

Afsluiterlocaties

Onderzoeksgebied afsluiterlocatie

Alleen voor bureaustudies

Vervallen

Leidingwerk afsluiterlocatie

0 10 20 30 40 50 m

CO	06-03-2026	Definitieve versie	RSR
NR	DATUM	WIJZIGING	GET.

OPDRACHTGEVER

Hynetwork Services B.V.

PROJECTOMSCHRIJVING

Waterstofnetwerk Noordzeekanaalgebied

KAARTTITEL

Detailkaarten DG III

KAARTNUMMER

0478926.100 - DG III - 00

GIS SPECIALIST

T.J. Giltaj

PROJECTLEIDER

A. Wiegersma

DATUM

06-03-2026

STATUS

Definitief

SCHAAL

1:1.500

FORMAAT

A3

BLAD IN BLADEN

21 van 26

WIJZ.NR

03

www.anteagroup.nl

\\oranjewoud.intra\HVN\Rprojecten\00475000\00478926\Onderzoeksplan\QGIS Gasunie waterstof NZKG (0478926.100)\QGIS Gasunie waterstof NZKG (0478926.100).qgz



Legenda

Tracé

GFT

HDD

Inploegen

Ombouw

Open ontgraving

Zinker

Bestaande leiding (ombouw)

Bestaande leiding (conservatie)

Afsluiterlocaties

Onderzoeksgebied afsluiterlocatie

Alleen voor bureaustudies

Vervallen

Leidingwerk afsluiterlocatie

CO

06-03-2026

Definitieve versie

RSR

NR

DATUM

WIJZIGING

GET.

OPDRACHTGEVER

Hynetwork Services B.V.

PROJECTLEIDER

A. Wiegiersma

PROJECTOMSCHRIJVING

Waterstofnetwerk Noordzeekanaalgebied

KAARTTITEL

Detailkaarten DG III

KAARTNUMMER

0478926.100 - DG III - 00

GIS SPECIALIST

T.J. Giltaj

PROJECTLEIDER

A. Wiegiersma

DATUM

06-03-2026

STATUS

Definitief

www.anteagroup.nl

SCHAAL

1:1.500

FORMAAT

A3

BLAD IN BLADEN

22 van 26

WIJZ.NR

03

0 10 20 30 40 50 m

\\oranjewoud.intra\HVN\Rprojecten\00475000\00478926\Onderzoeksplan\QGIS Gasunie waterstof NZKG (0478926.100)\QGIS Gasunie waterstof NZKG (0478926.100).qgz



Legenda

Tracé

GFT

HDD

Inploegen

Ombouw

Open ontgraving

Zinker

Bestaande leiding (ombouw)

Bestaande leiding (conservatie)

Afsluiterlocaties

Onderzoeksgebied afsluiterlocatie

Alleen voor bureaustudies

Vervallen

Leidingwerk afsluiterlocatie

0 10 20 30 40 50 m

C0	06-03-2026	Definitieve versie	RSR
NR	DATUM	WIJZIGING	GET.

OPDRACHTGEVER

Hynetwork Services B.V.

PROJECTOMSCHRIJVING

Waterstofnetwerk Noordzeekanaalgebied

KAARTTITEL

Detailkaarten DG III

KAARTNUMMER

0478926.100 - DG III - 00

GIS SPECIALIST

T.J. Giltaij

PROJECTLEIDER

A. Wiegiersma

STATUS

Definitief

www.anteagroup.nl

SCHAAL

1:1.500

FORMAAT


A3

BLAD IN BLADEN

23 van 26

WIJZ.NR

03

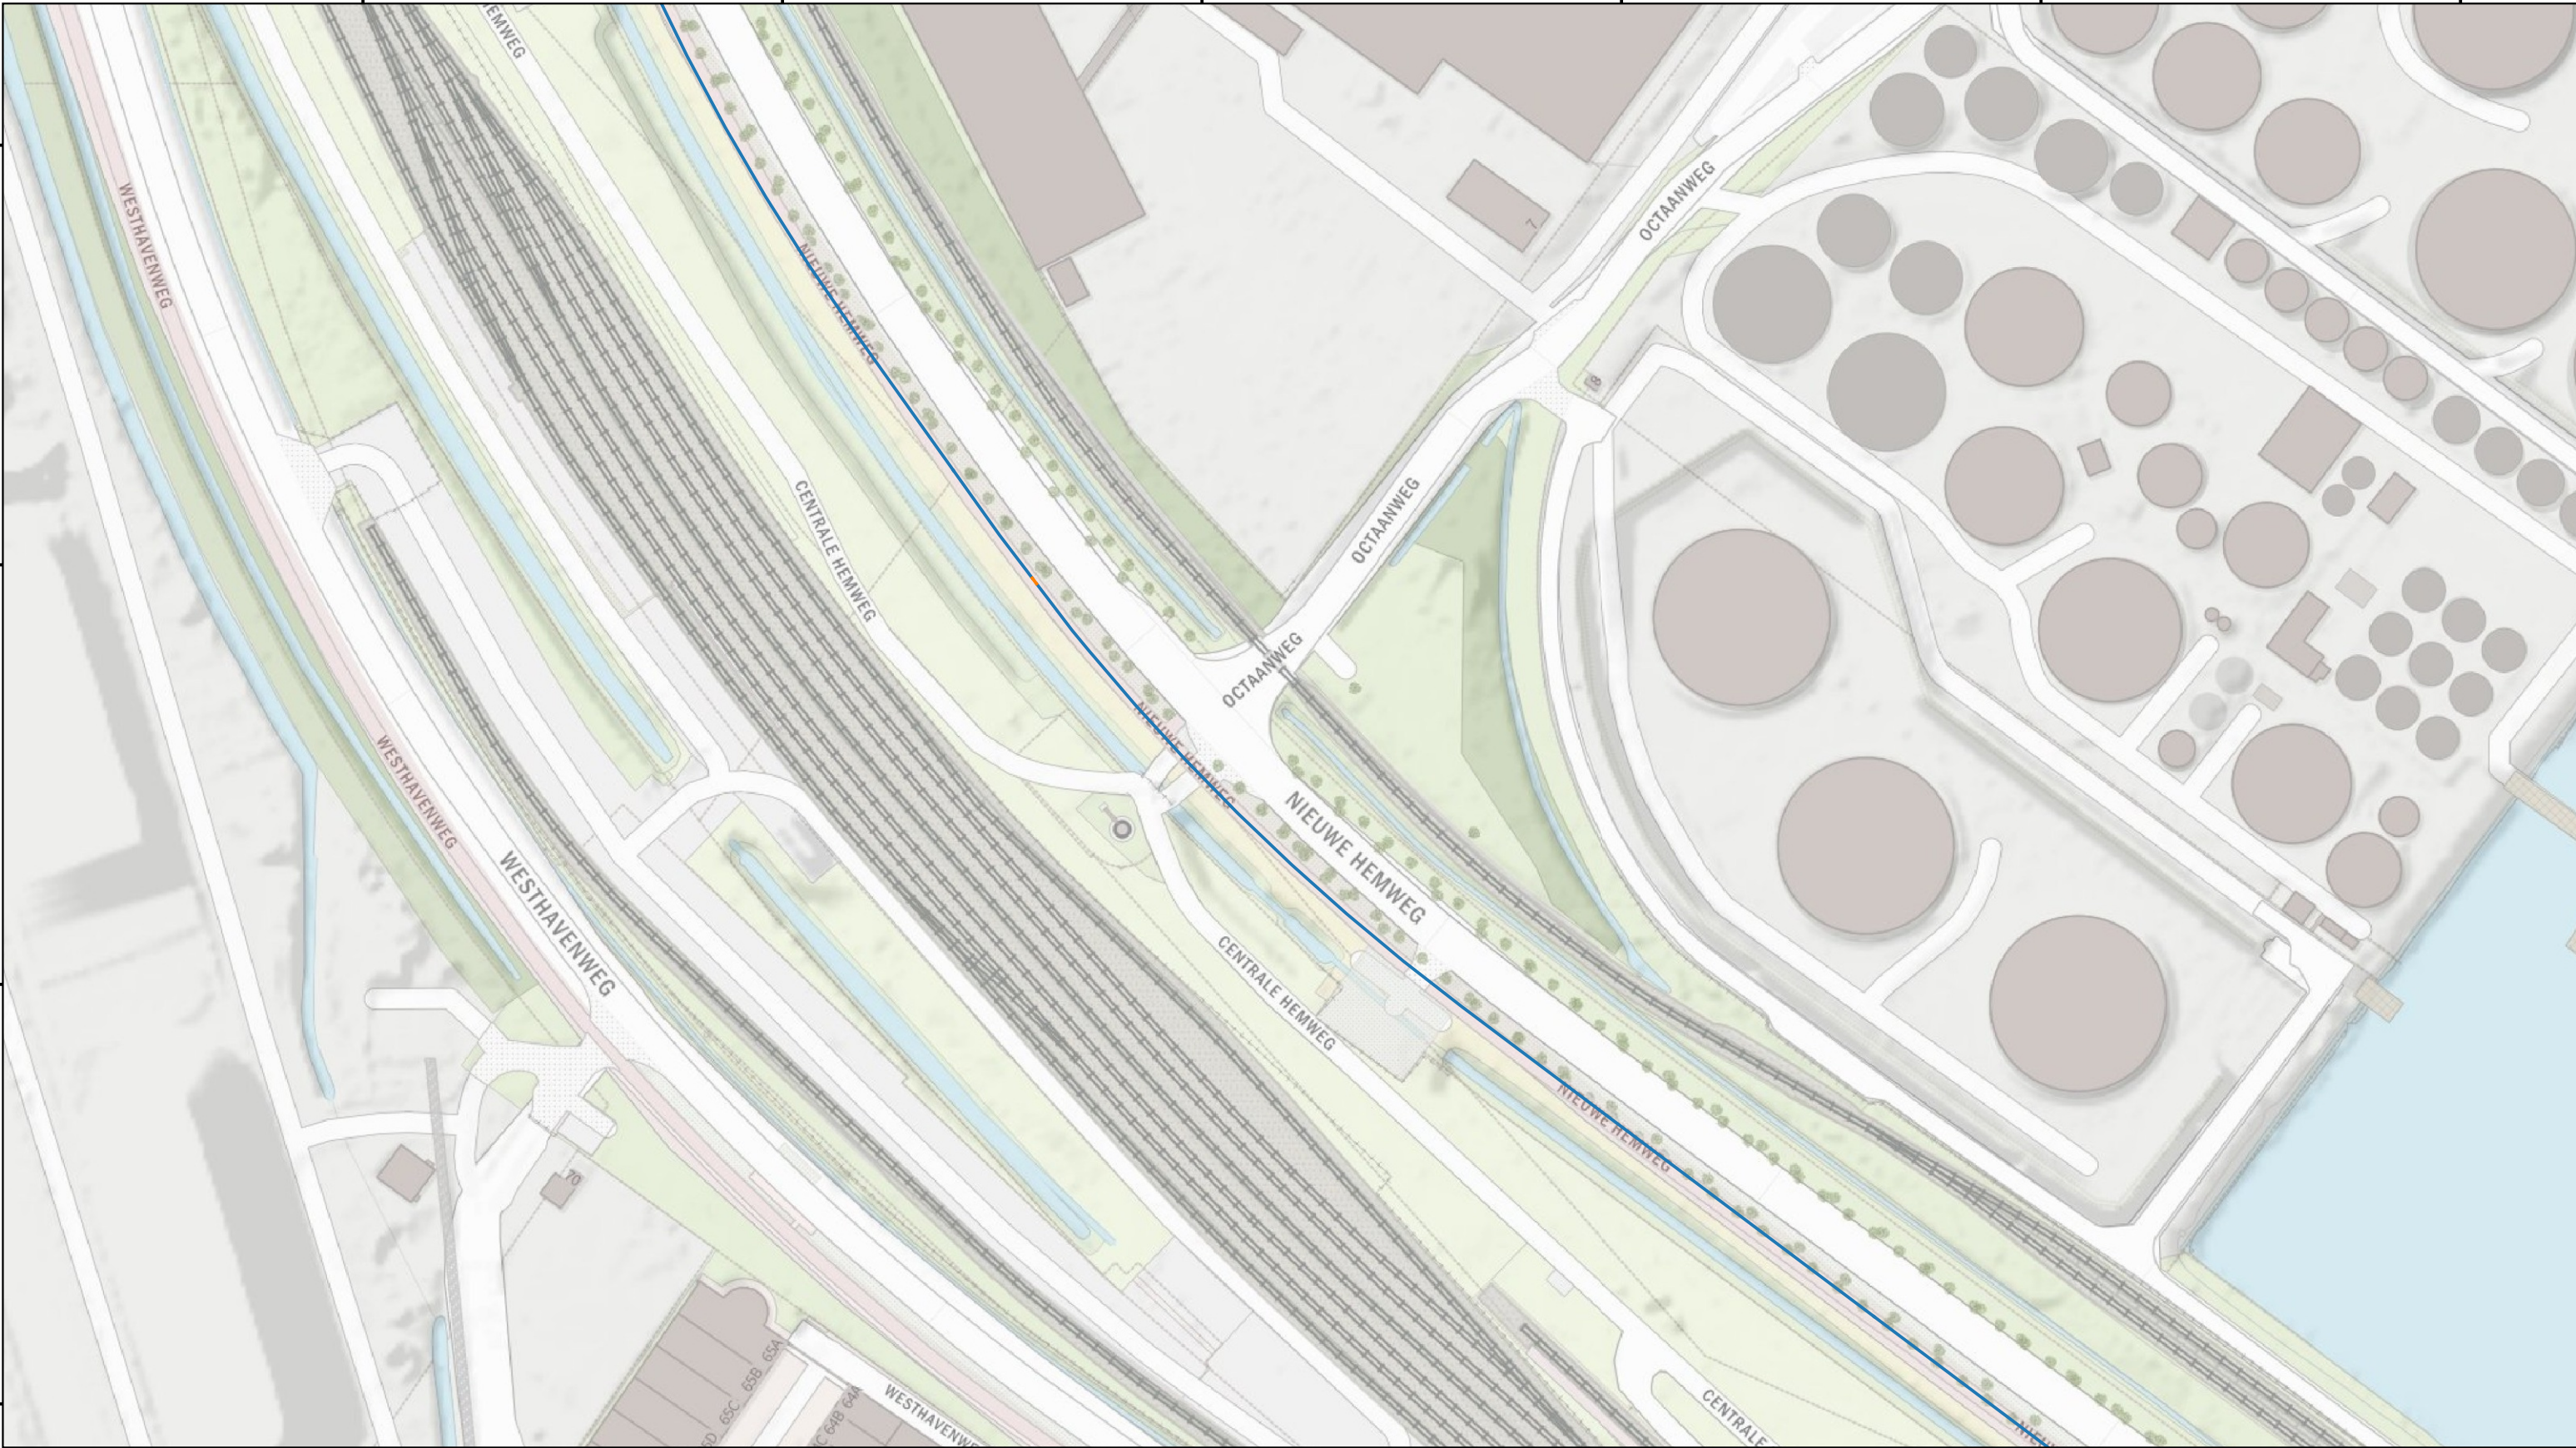

Legenda

Tracé

GFT

HDD

Inploegen

Ombouw

Open ontgraving

Zinker

Bestaande leiding (ombouw)

Bestaande leiding (conservatie)

Afsluiterlocaties

Onderzoeksgebied afsluiterlocatie

Alleen voor bureaustudies

Vervallen

Leidingwerk afsluiterlocatie

0 10 20 30 40 50 m

CO	06-03-2026	Definitieve versie	RSR
NR	DATUM	WIJZIGING	GET.

OPDRACHTGEVER

Hynetwork Services B.V.

PROJECTLEIDER

A. Wiegiersma

PROJECTOMSCHRIJVING

Waterstofnetwerk Noordzeekanaalgebied

KAARTTITEL

Detailkaarten DG III

KAARTNUMMER

0478926.100 - DG III - 00

GIS SPECIALIST

T.J. Giltaj

PROJECTLEIDER

A. Wiegiersma

DATUM

06-03-2026

STATUS

Definitief

www.anteagroup.nl

SCHAAL

1:1.500

FORMAAT

A3


BLAD IN BLADEN

24 van 26

WIJZ.NR

03

\\oranjewoud.intra\HVN\Rprojecten\00475000\00478926\Onderzoeksplan\QGIS Gasunie waterstof NZKG (0478926.100)\QGIS Gasunie waterstof NZKG (0478926.100).qgz

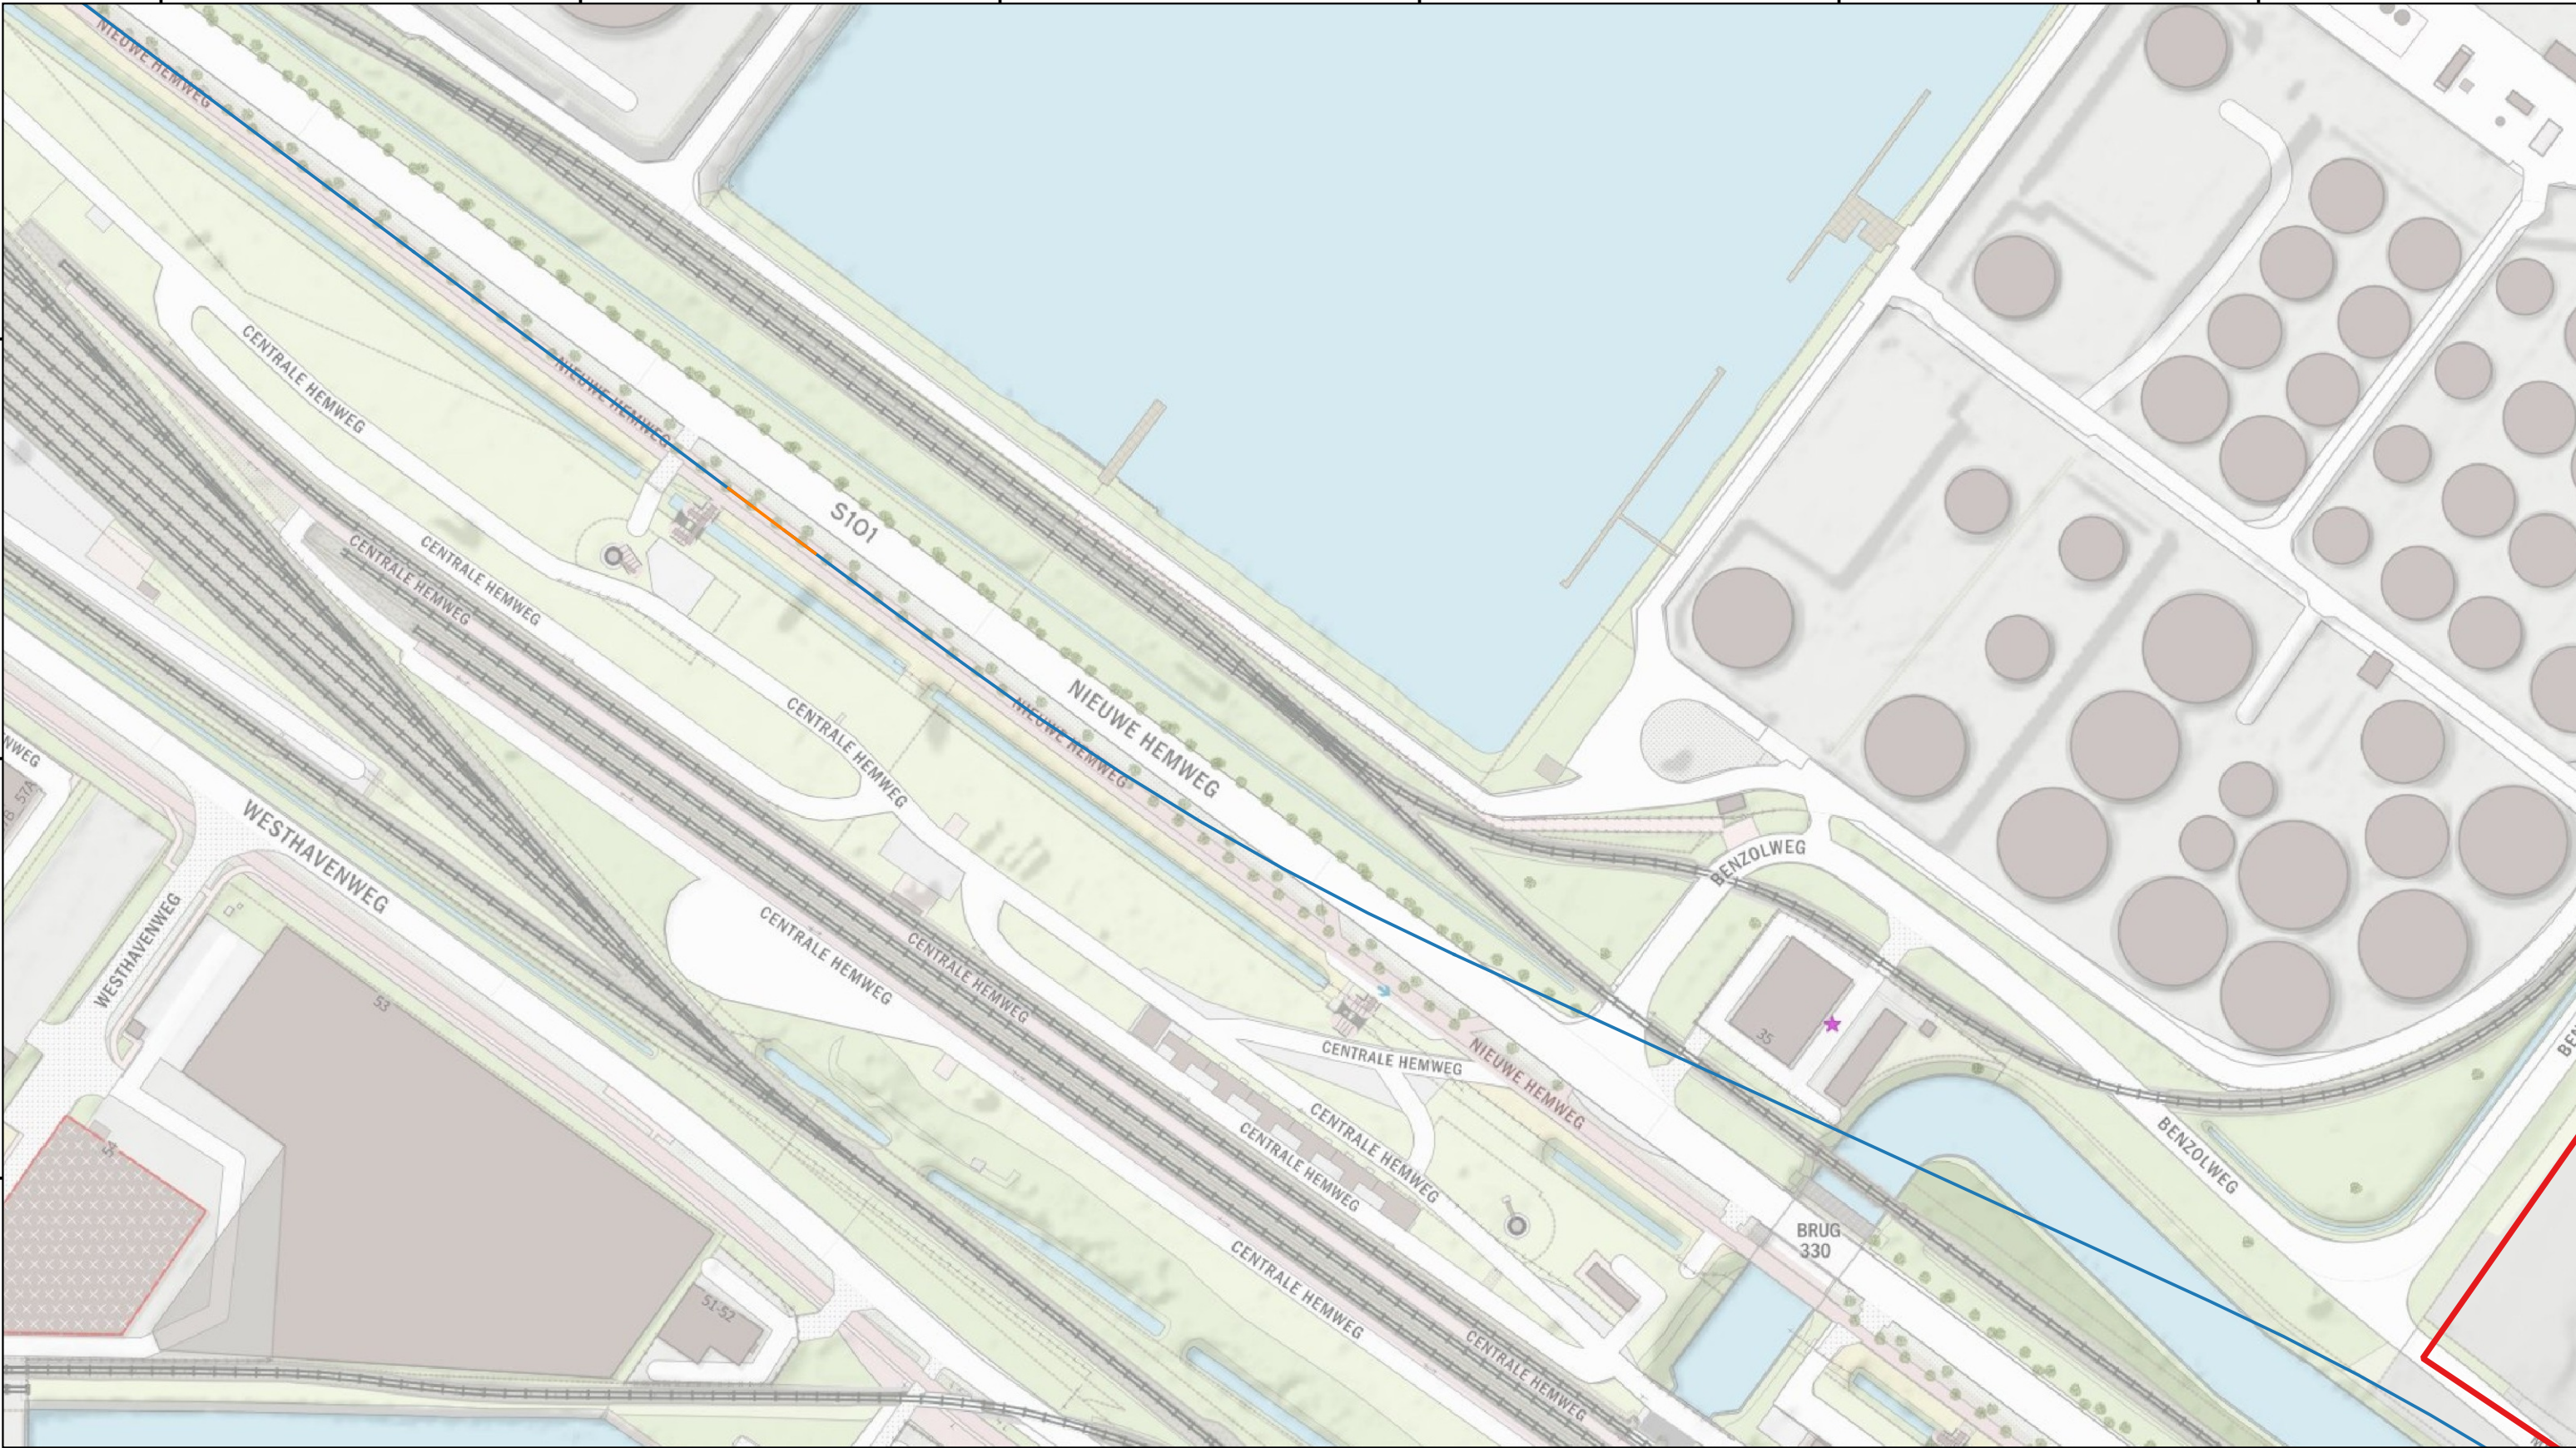

Legenda

Tracé

GFT

HDD

Inploegen

Ombouw

Open ontgraving

Zinker

Bestaande leiding (ombouw)

Bestaande leiding (conservatie)

Afsluiterlocaties

Onderzoeksgebied afsluiterlocatie

Alleen voor bureaustudies

Vervallen

Leidingwerk afsluiterlocatie

0 10 20 30 40 50 m

CO	06-03-2026	Definitieve versie	RSR
NR	DATUM	WIJZIGING	GET.

OPDRACHTGEVER

Hynetwork Services B.V.

PROJECTLEIDER

A. Wiegiersma

PROJECTOMSCHRIJVING

Waterstofnetwerk Noordzeekanaalgebied

KAARTTITEL

Detailkaarten DG III

KAARTNUMMER

0478926.100 - DG III - 00

GIS SPECIALIST

T.J. Giltaij

PROJECTLEIDER

A. Wiegiersma

DATUM

06-03-2026

STATUS

Definitief

WIJZ.NR

03

www.anteagroup.nl

SCHAAL

1:1.500


FORMAAT

A3

BLAD IN BLADEN

25 van 26

\\oranjewoud.intra\HVN\Rprojecten\00475000\00478926\Onderzoeksplan\QGIS Gasunie waterstof NZKG (0478926.100)\QGIS Gasunie waterstof NZKG (0478926.100).qgz

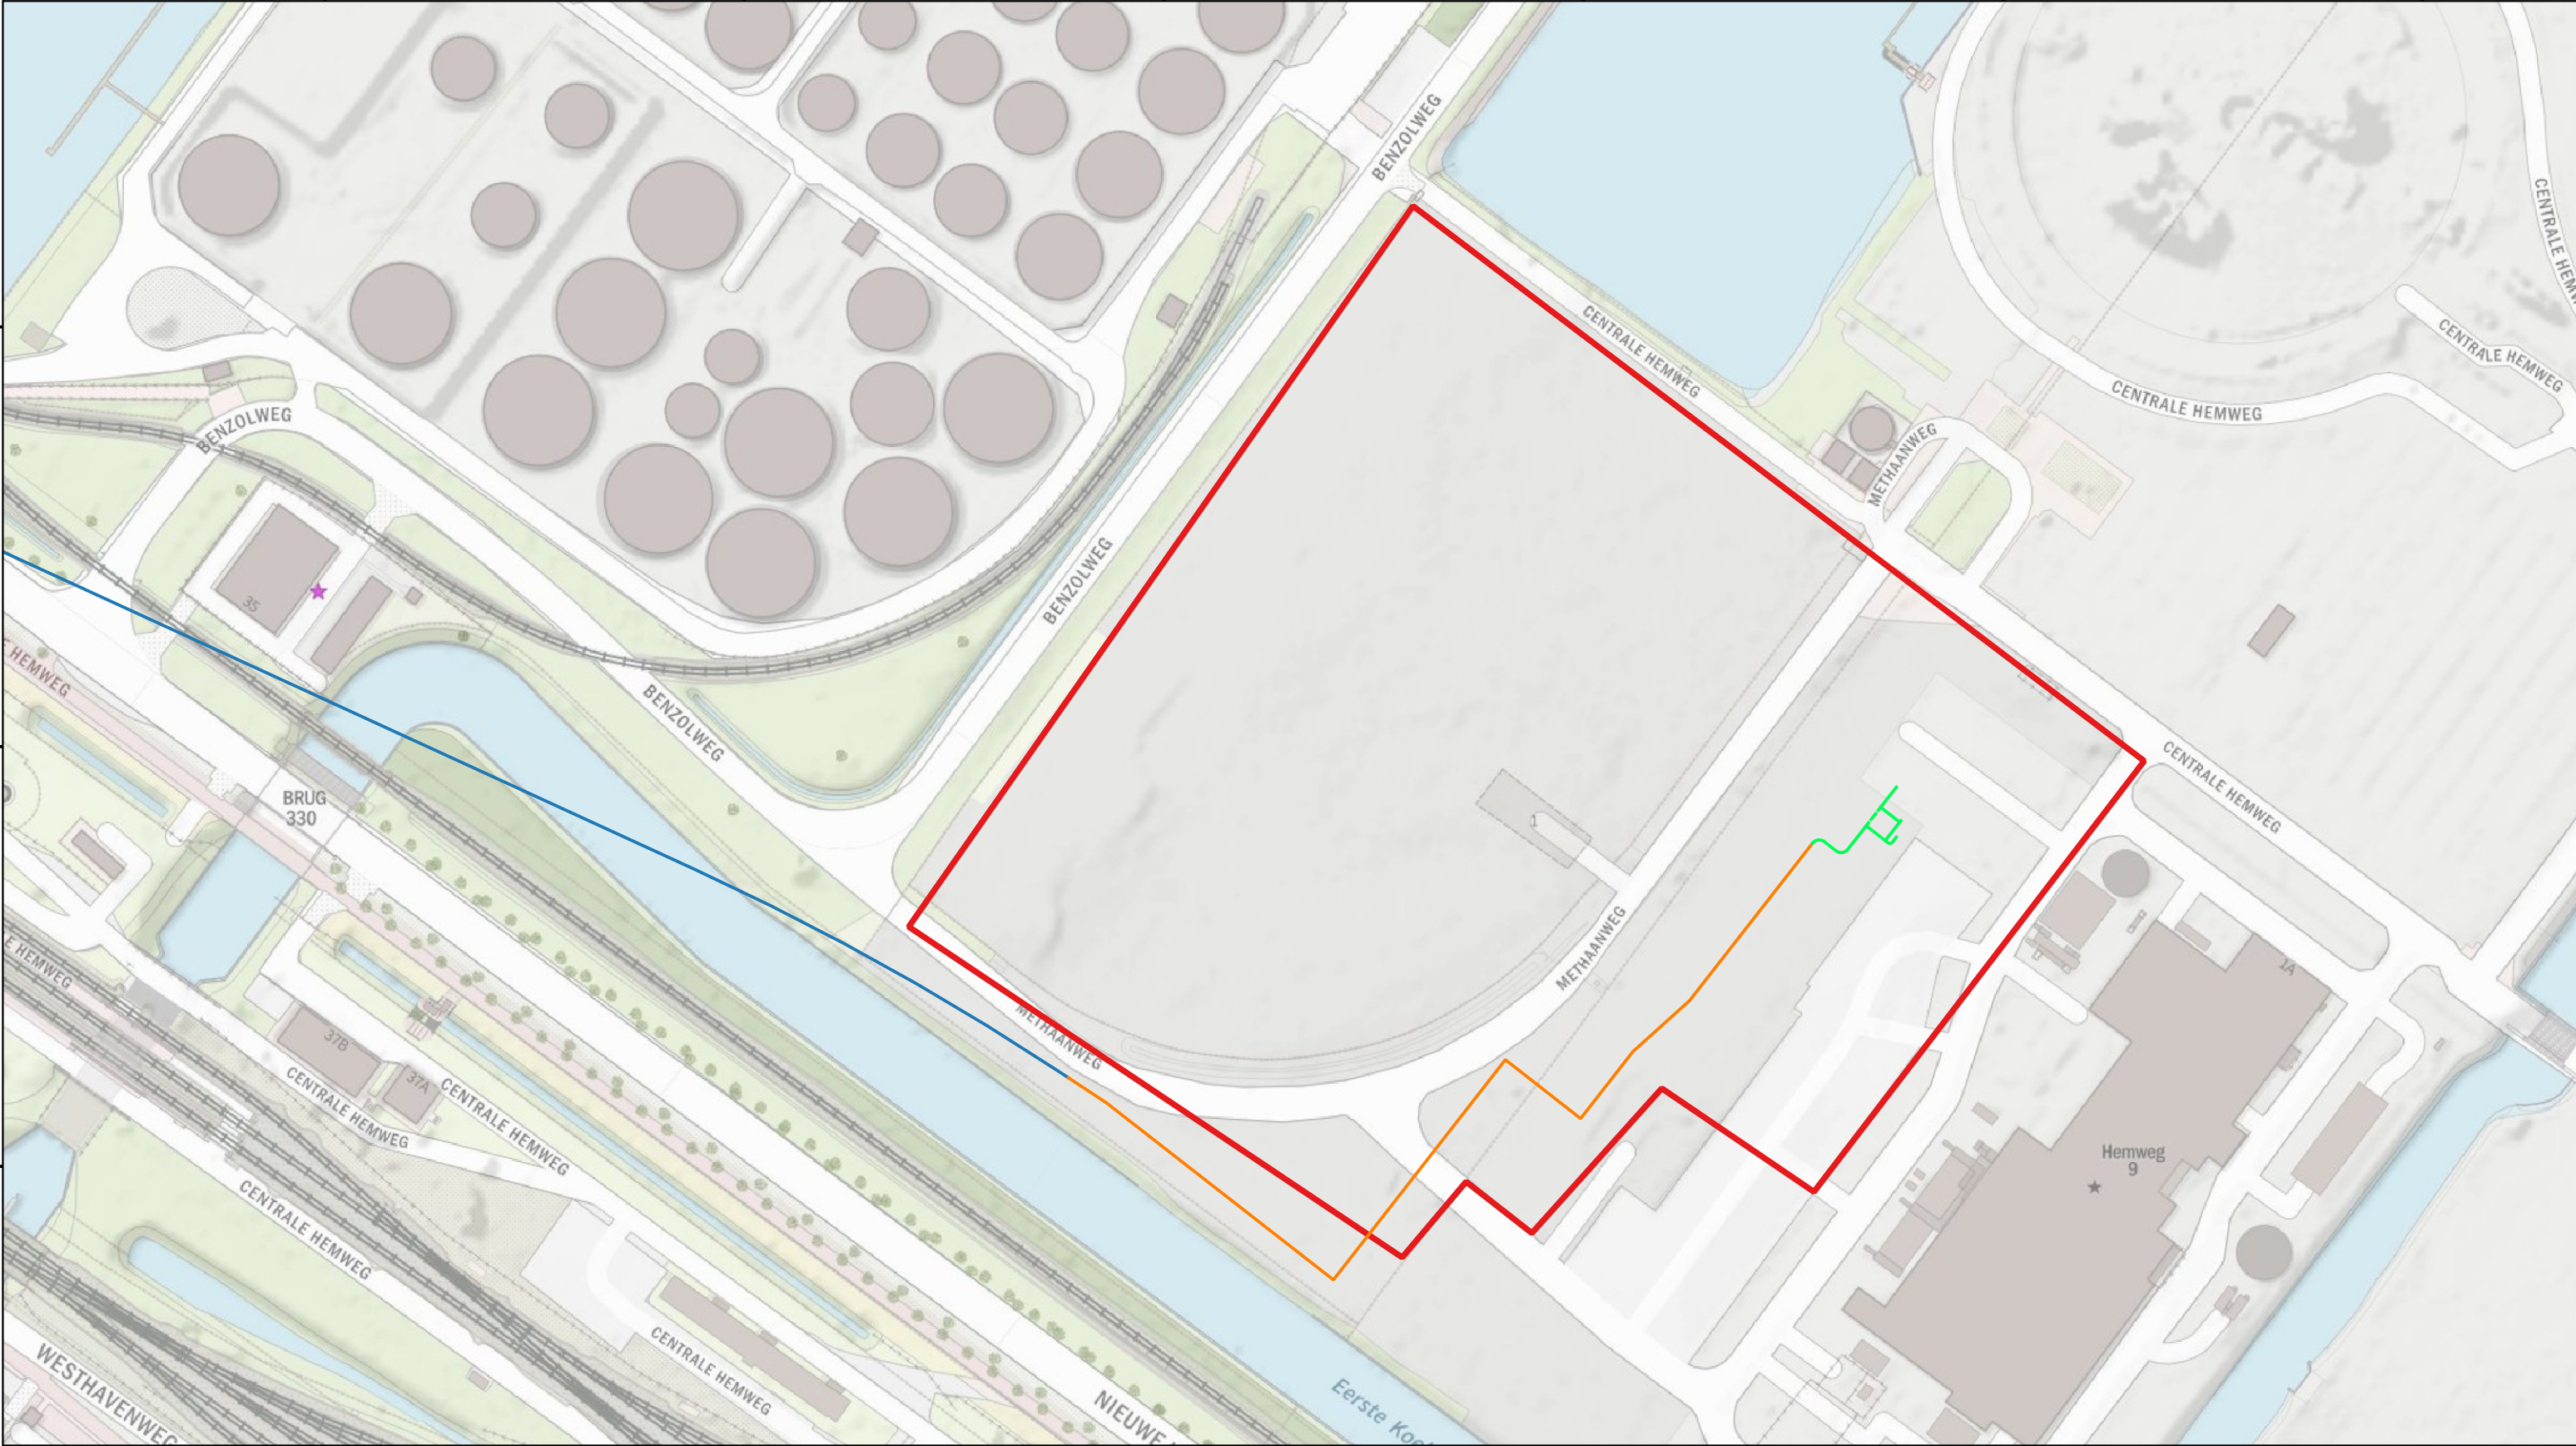

Legenda

Tracé

GFT

HDD

Inploegen

Ombouw

Open ontgraving

Zinker

Bestaande leiding (ombouw)

Bestaande leiding (conservatie)

Afsluiterlocaties

Onderzoeksgebied afsluiterlocatie

Alleen voor bureaustudies

Vervallen

Leidingwerk afsluiterlocatie

0 10 20 30 40 50 m

CO	06-03-2026	Definitieve versie	RSR
NR	DATUM	WIJZIGING	GET.

OPDRACHTGEVER

Hynetwork Services B.V.

PROJECTOMSCHRIJVING

Waterstofnetwerk Noordzeekanaalgebied

KAARTTITEL

Detailkaarten DG III

KAARTNUMMER

0478926.100 - DG III - 00

GIS SPECIALIST

T.J. Giltaij

PROJECTLEIDER

A. Wiegiersma

STATUS

Definitief

www.anteagroup.nl

SCHAAL

1:1.500

FORMAAT

A3

BLAD IN BLADEN


26 van 26

WIJZ.NR

03

\\oranjewoud.intra\HVN\Rprojecten\00475000\00478926\Onderzoeksplan\QGIS Gasunie waterstof NZKG (0478926.100)\QGIS Gasunie waterstof NZKG (0478926.100).qgz

Afsluiterlocaties

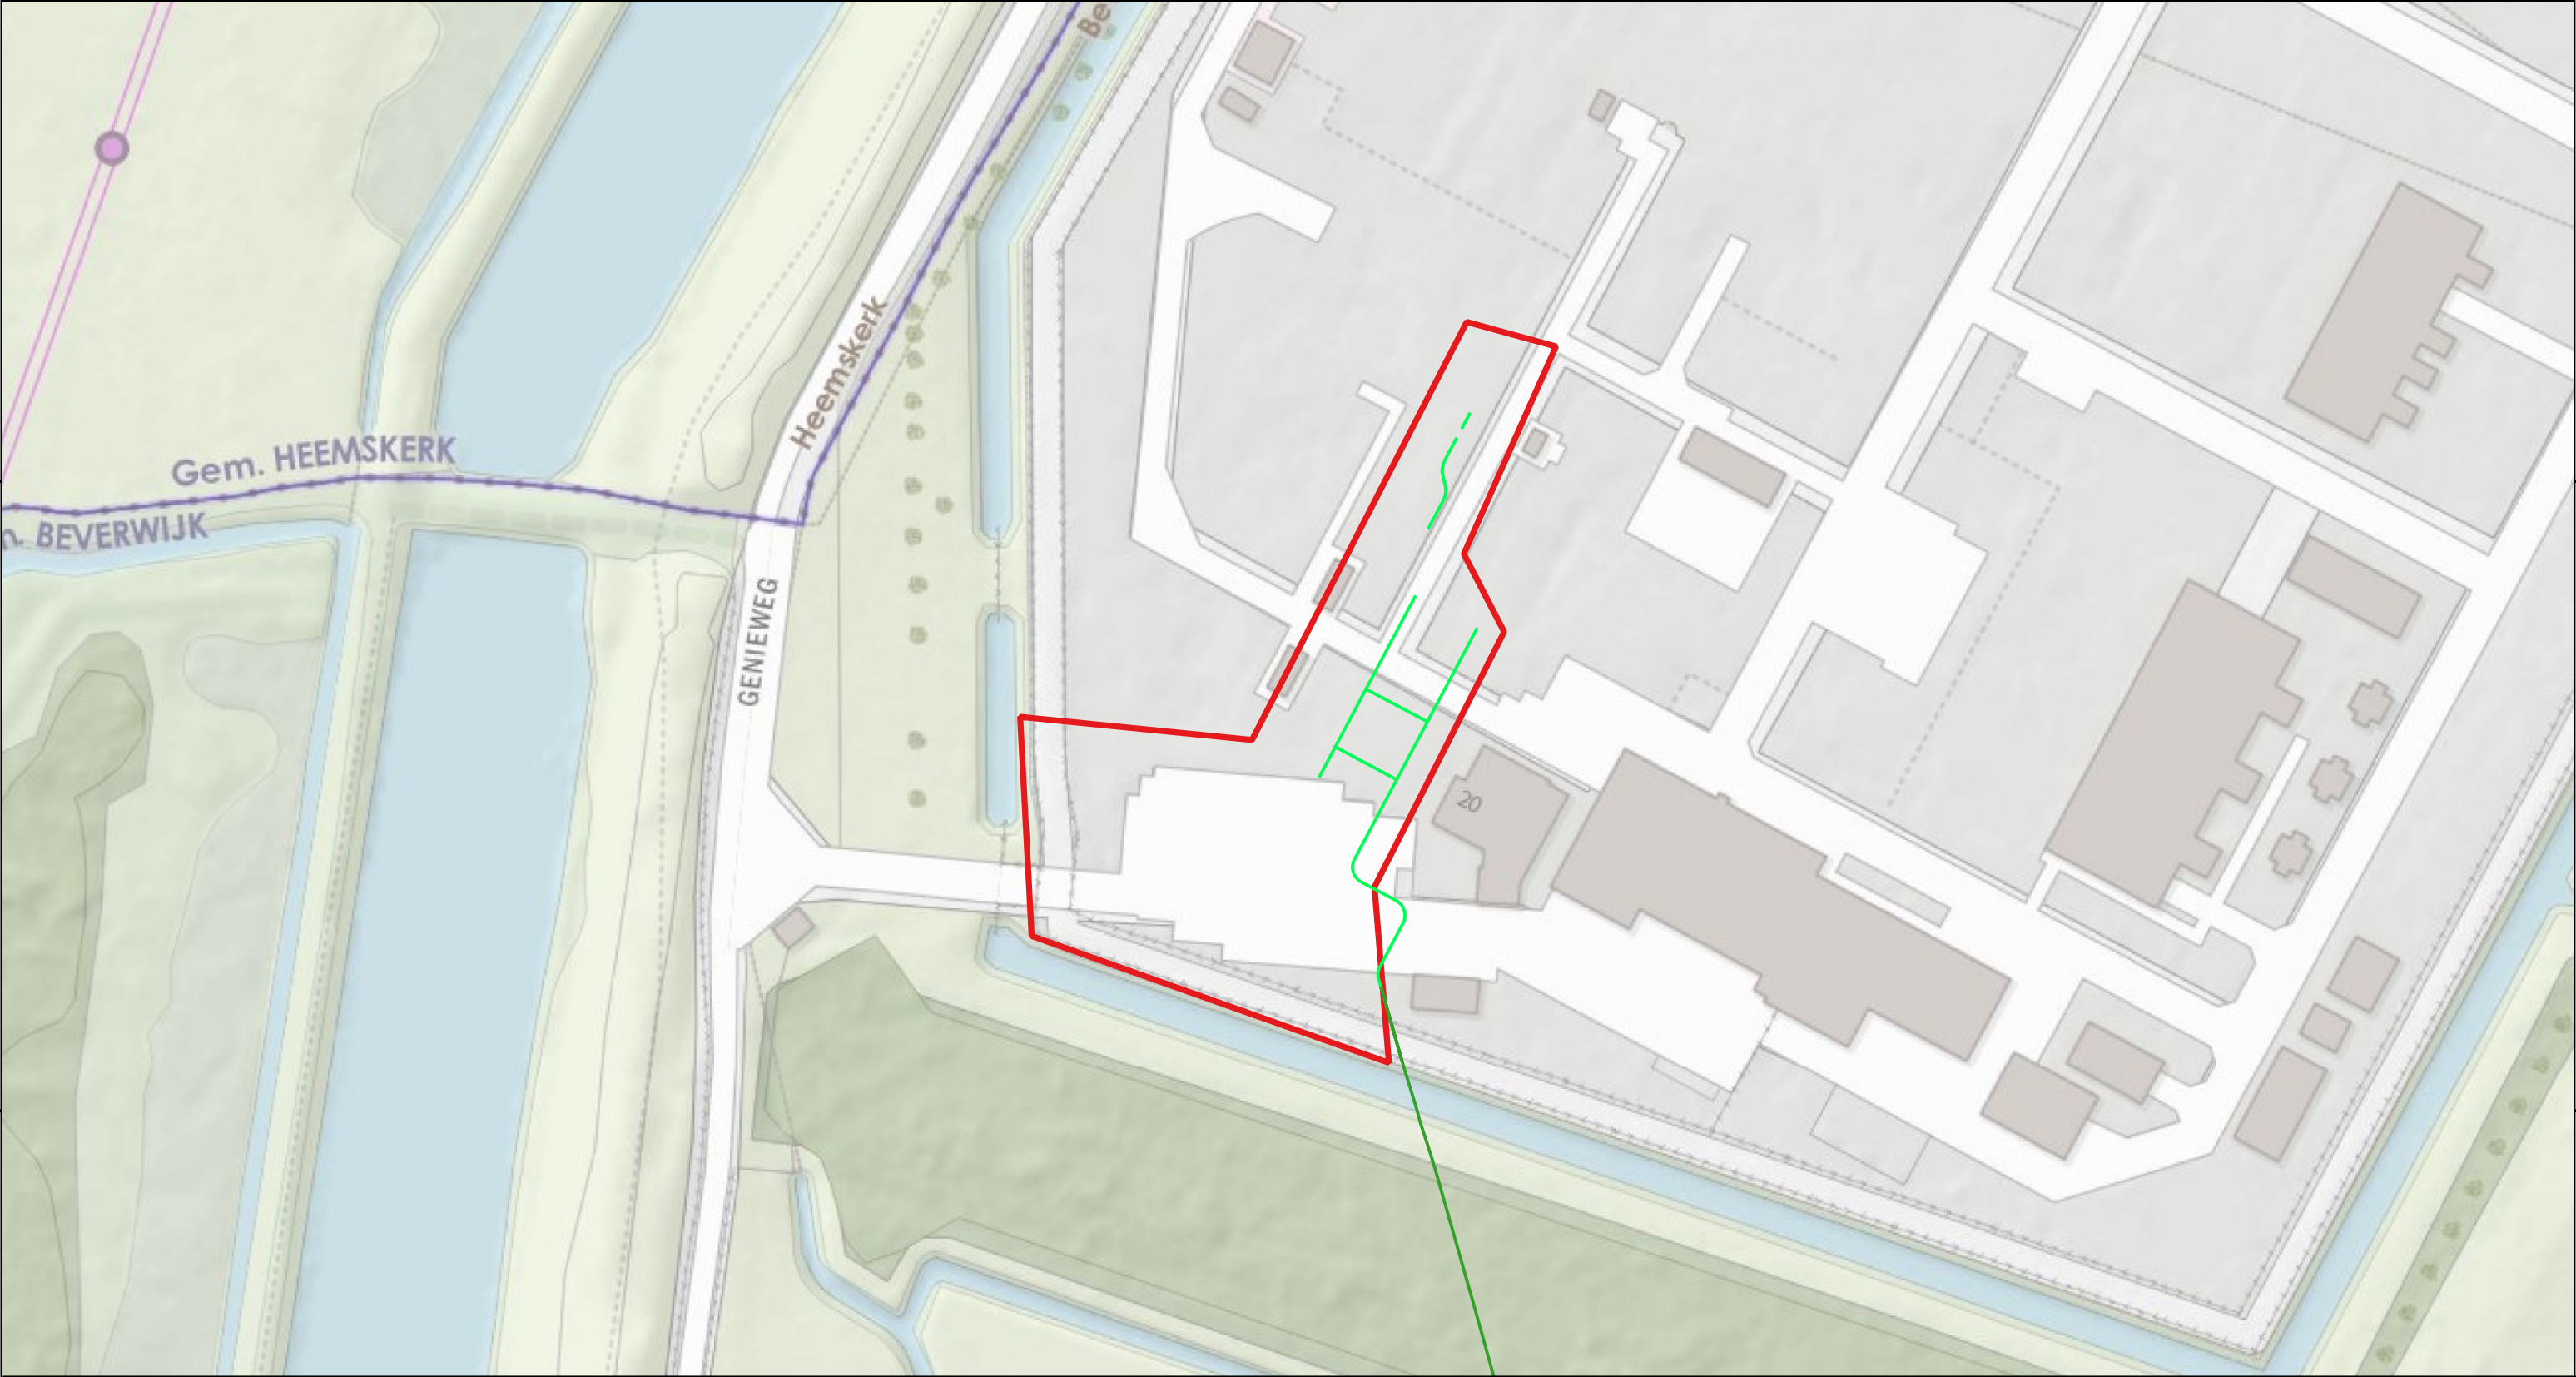

Legenda

Tracé

- GFT
- HDD
- Inploegen
- Ombouw
- Open ontgraving
- Zinker

- Bestaande leiding (ombouw)
- Bestaande leiding (conservatie)
- Afsluiterlocaties
 - Onderzoeksgebied afsluiterlocatie
 - Alleen voor bureaustudies
 - Vervallen
 - Leidingwerk afsluiterlocatie

CO	06-03-2026	Definitieve versie - Detailkaarten	RSR
NR	DATUM	WIJZIGING	GET.

OPDRACHTGEVER
Hynetwork Services B.V.

PROJECTOMSCHRIJVING
Waterstofnetwerk Noordzeekanaalgebied

KAARTTITEL
Detailkaart Afsluiterlocatie CS Beverwijk

KAARTNUMMER
0478926.100 - Schema - 00

GIS SPECIALIST
T.J. Giltaij

PROJECTLEIDER
A. Wiegersma

DATUM
06-03-2026

STATUS
Definitief

www.anteagroup.nl


SCHAAL
1:1.000

FORMAAT
A3

BLAD IN BLADEN
1 van 9

WIJZ.NR
03

anteagroup

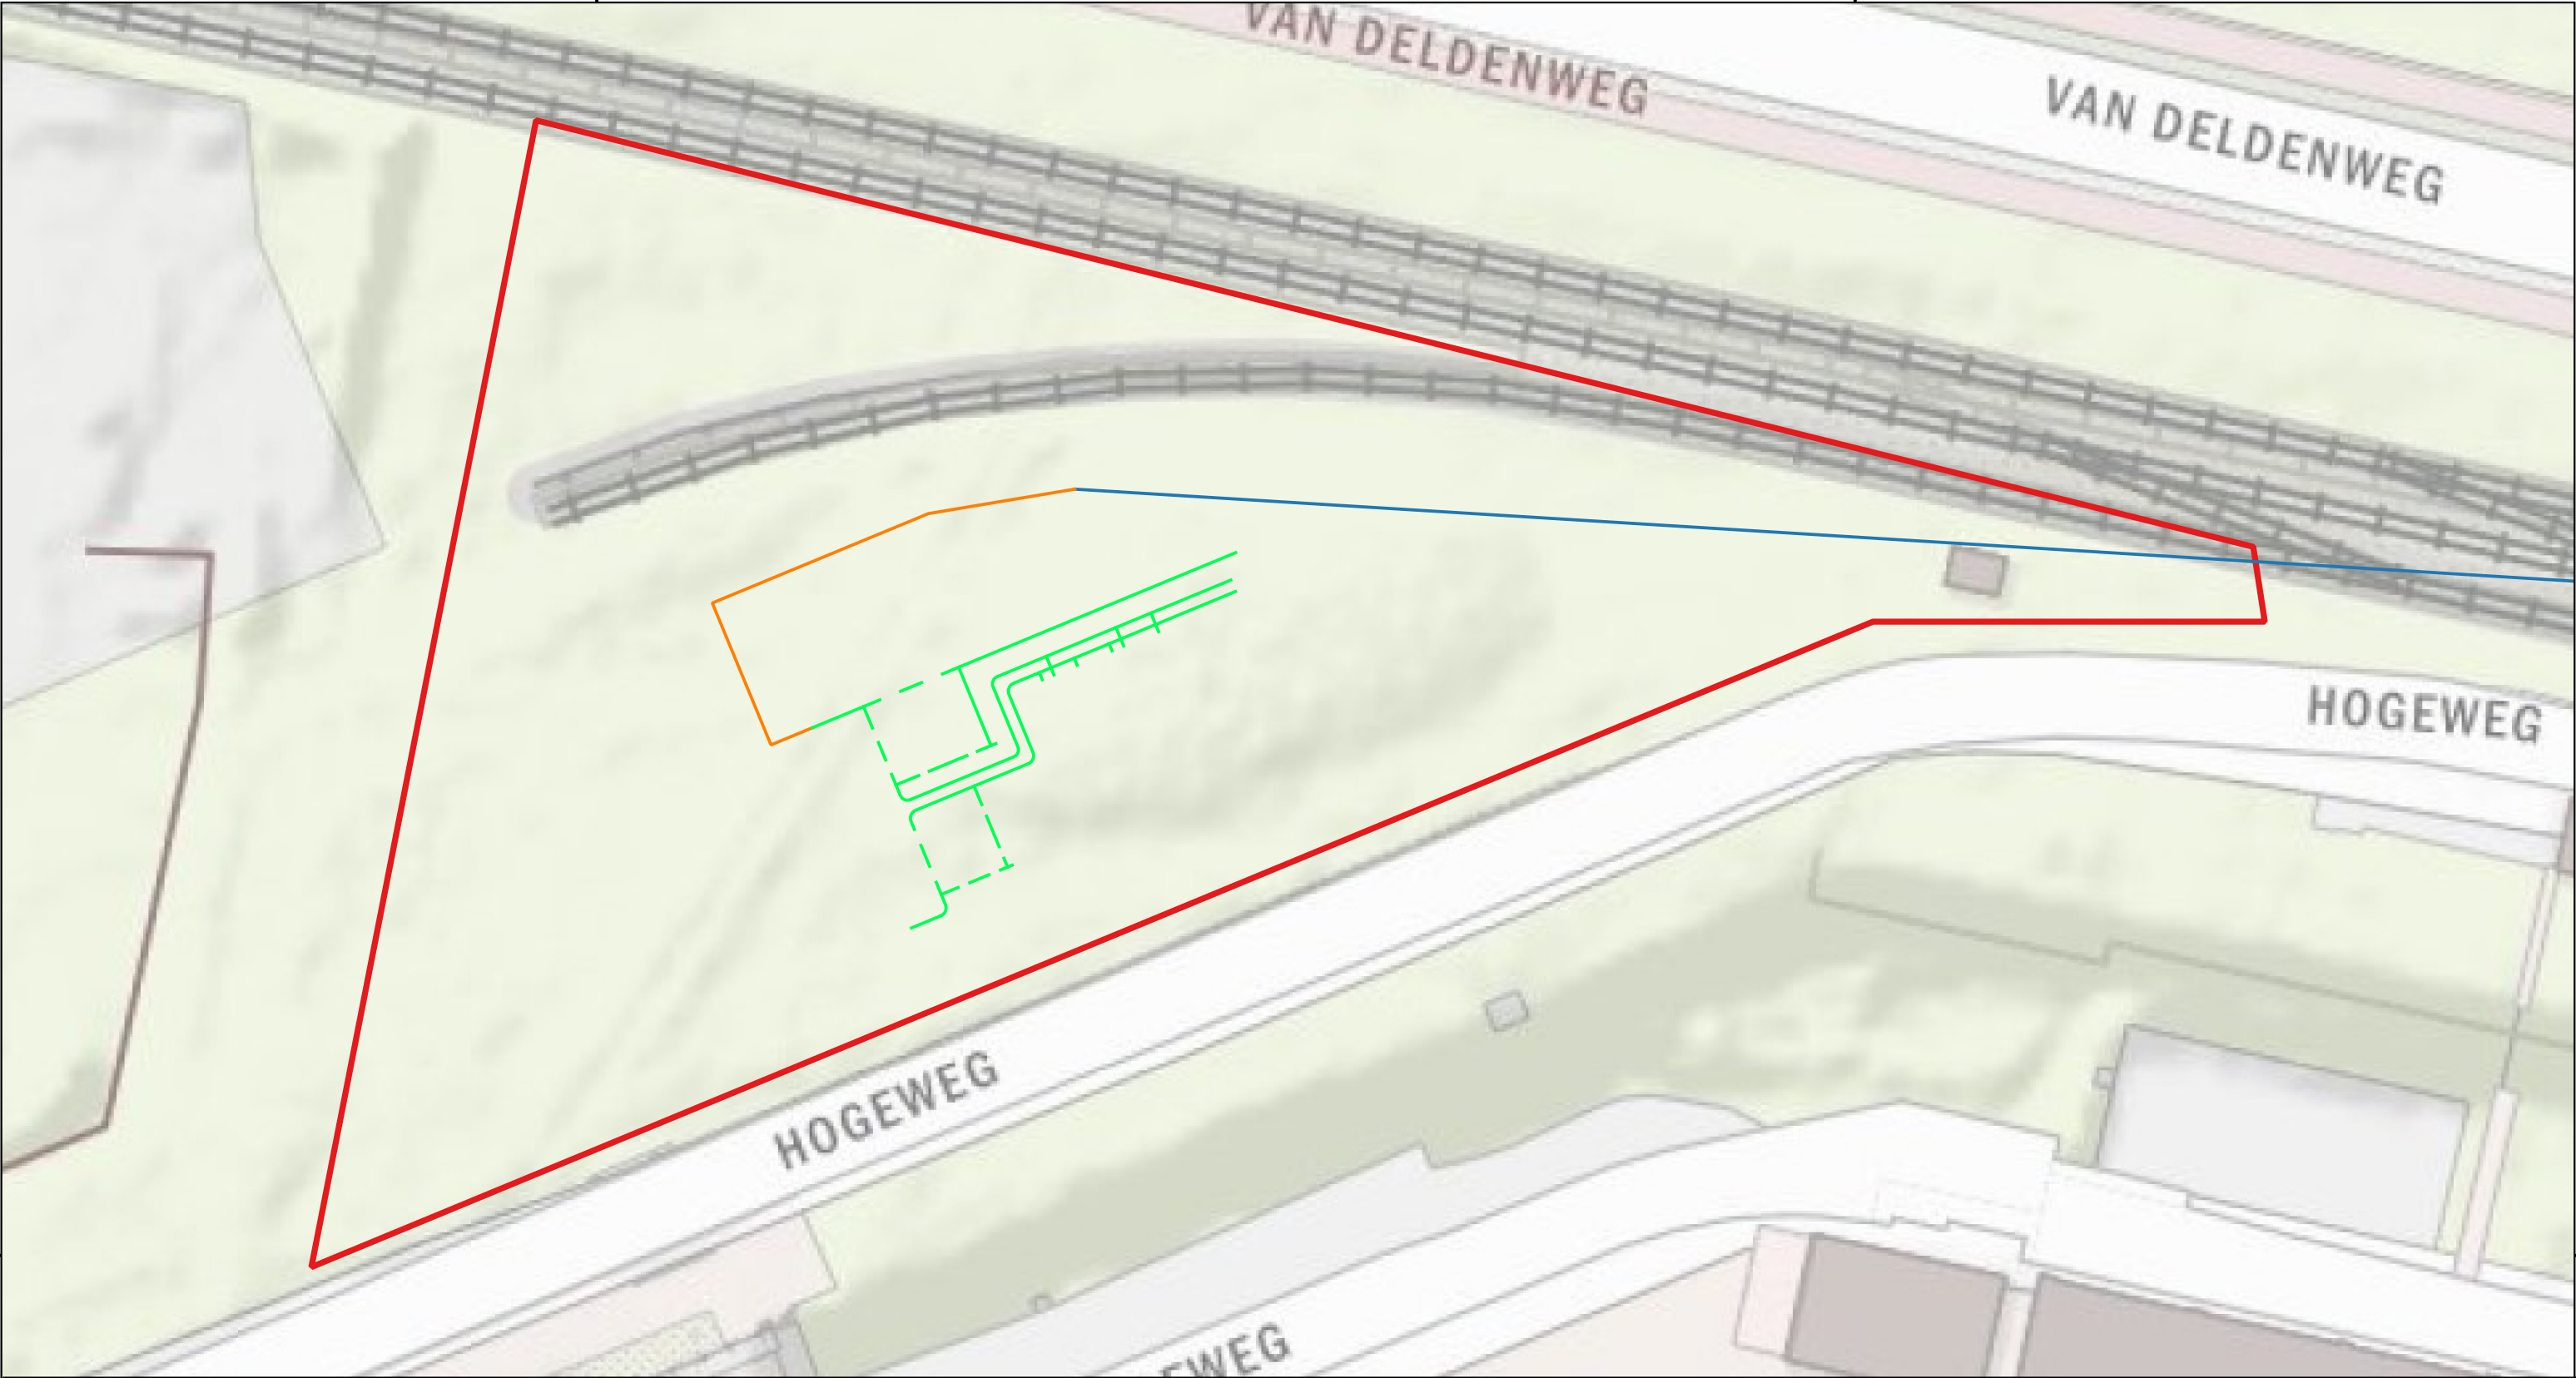

Legenda

Tracé

- GFT
- HDD
- Inploegen
- Ombouw
- Open ontgraving
- Zinker

- Bestaande leiding (ombouw)
- Bestaande leiding (conservatie)
- Afsluiterlocaties
 - Onderzoeksgebied afsluiterlocatie
 - Alleen voor bureaustudies
 - Vervallen
 - Leidingwerk afsluiterlocatie

CO	06-03-2026	Definitieve versie - Detailkaarten	RSR
NR	DATUM	WIJZIGING	GET.



100 m

OPDRACHTGEVER
Hynetwork Services B.V.

PROJECTOMSCHRIJVING
Waterstofnetwerk Noordzeekanaalgebied

KAARTTITEL
Detailkaart Afsluiterlocatie IJmuiden Midden

KAARTNUMMER
0478926.100 - Schema - 00

GIS SPECIALIST
T.J. Giltaij

PROJECTLEIDER
A. Wiegersma

DATUM
06-03-2026

STATUS
Definitief

SCHAAL
1:500


FORMAAT
A3

BLAD IN BLADEN
2 van 9

WIJZ.NR
03

www.anteagroup.nl

anteagroup

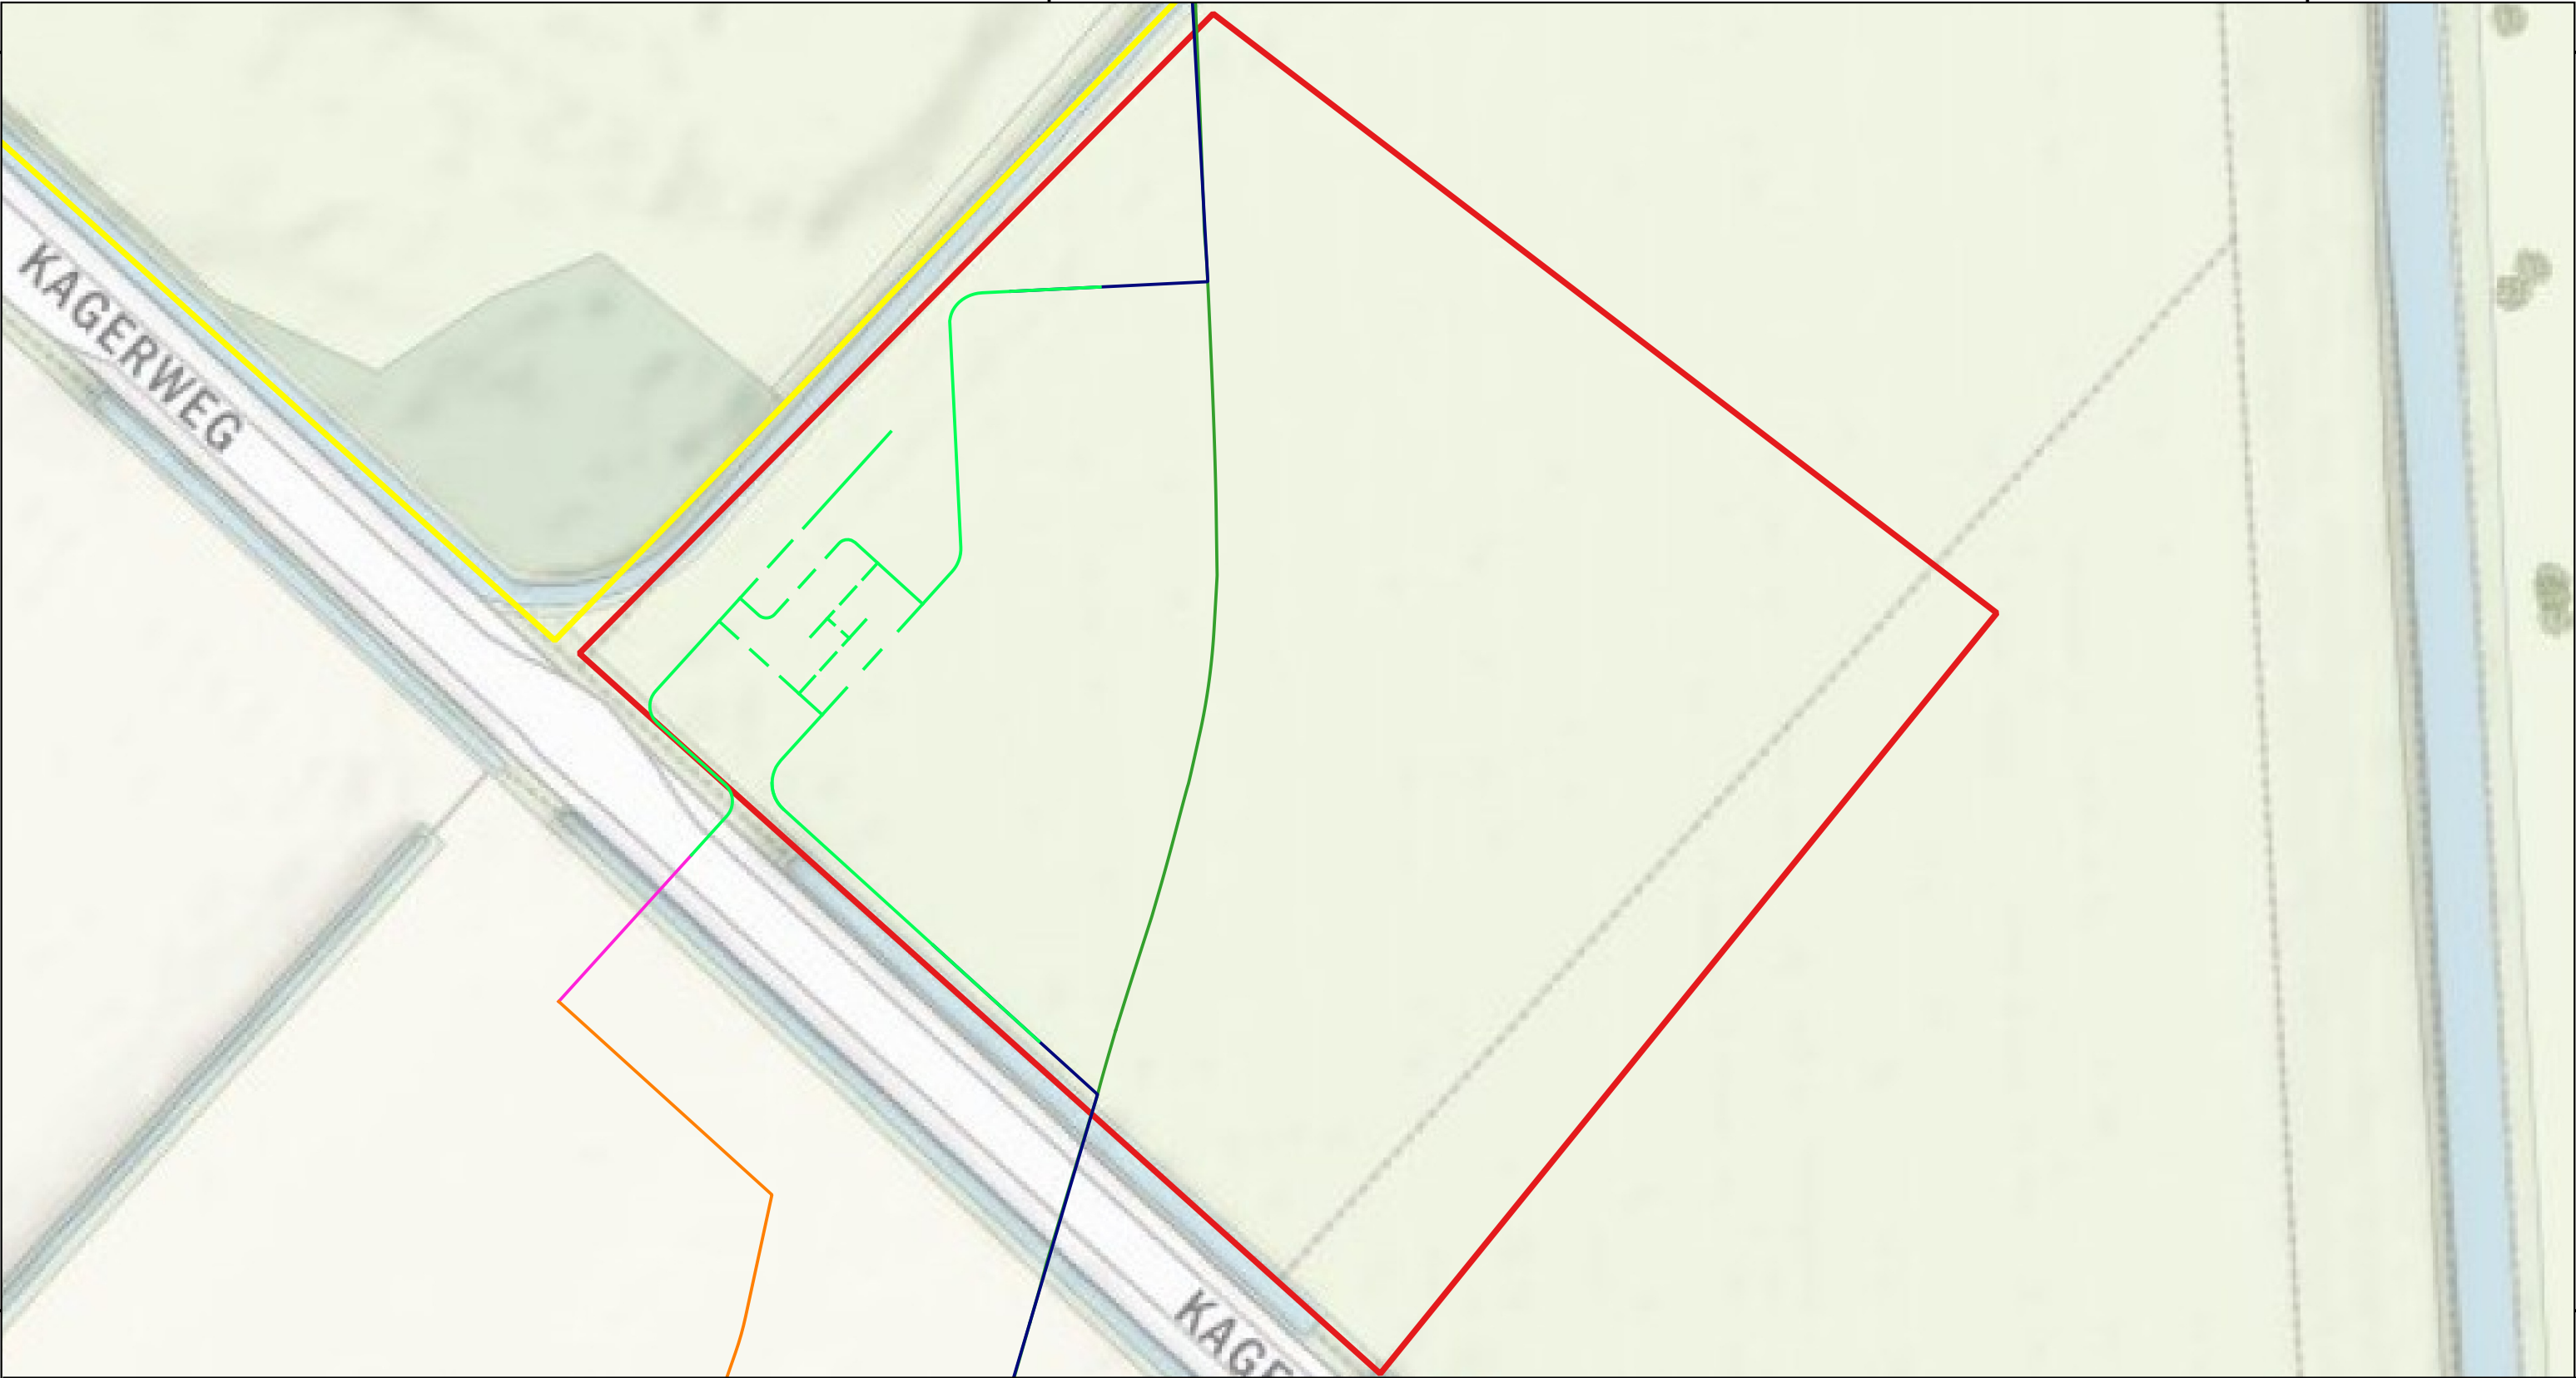

Legenda

Tracé

- GFT
- HDD
- Inploegen
- Ombouw
- Open ontgraving
- Zinker


- Bestaande leiding (ombouw)
- Bestaande leiding (conservatie)
- Afsluiterlocaties
 - Onderzoeksgebied afsluiterlocatie
 - Alleen voor bureaustudies
 - Vervallen
 - Leidingwerk afsluiterlocatie



CO	06-03-2026	Definitieve versie - Detailkaarten	RSR
NR	DATUM	WIJZIGING	GET.

OPDRACHTGEVER Hynetwork Services B.V.		GIS SPECIALIST T.J. Giltaij	SCHAAL 1:500
PROJECTOMSCHRIJVING Waterstofnetwerk Noordzeekanaalgebied		PROJECTLEIDER A. Wiegersma	FORMAAT A3
KAARTTITEL Detailkaart Afsluiterlocatie Kagerweg		DATUM 06-03-2026	BLAD IN BLADEN 3 van 9
KAARTNUMMER 0478926.100 - Schema - 00		STATUS Definitief	WIJZ.NR 03
www.anteagroup.nl			



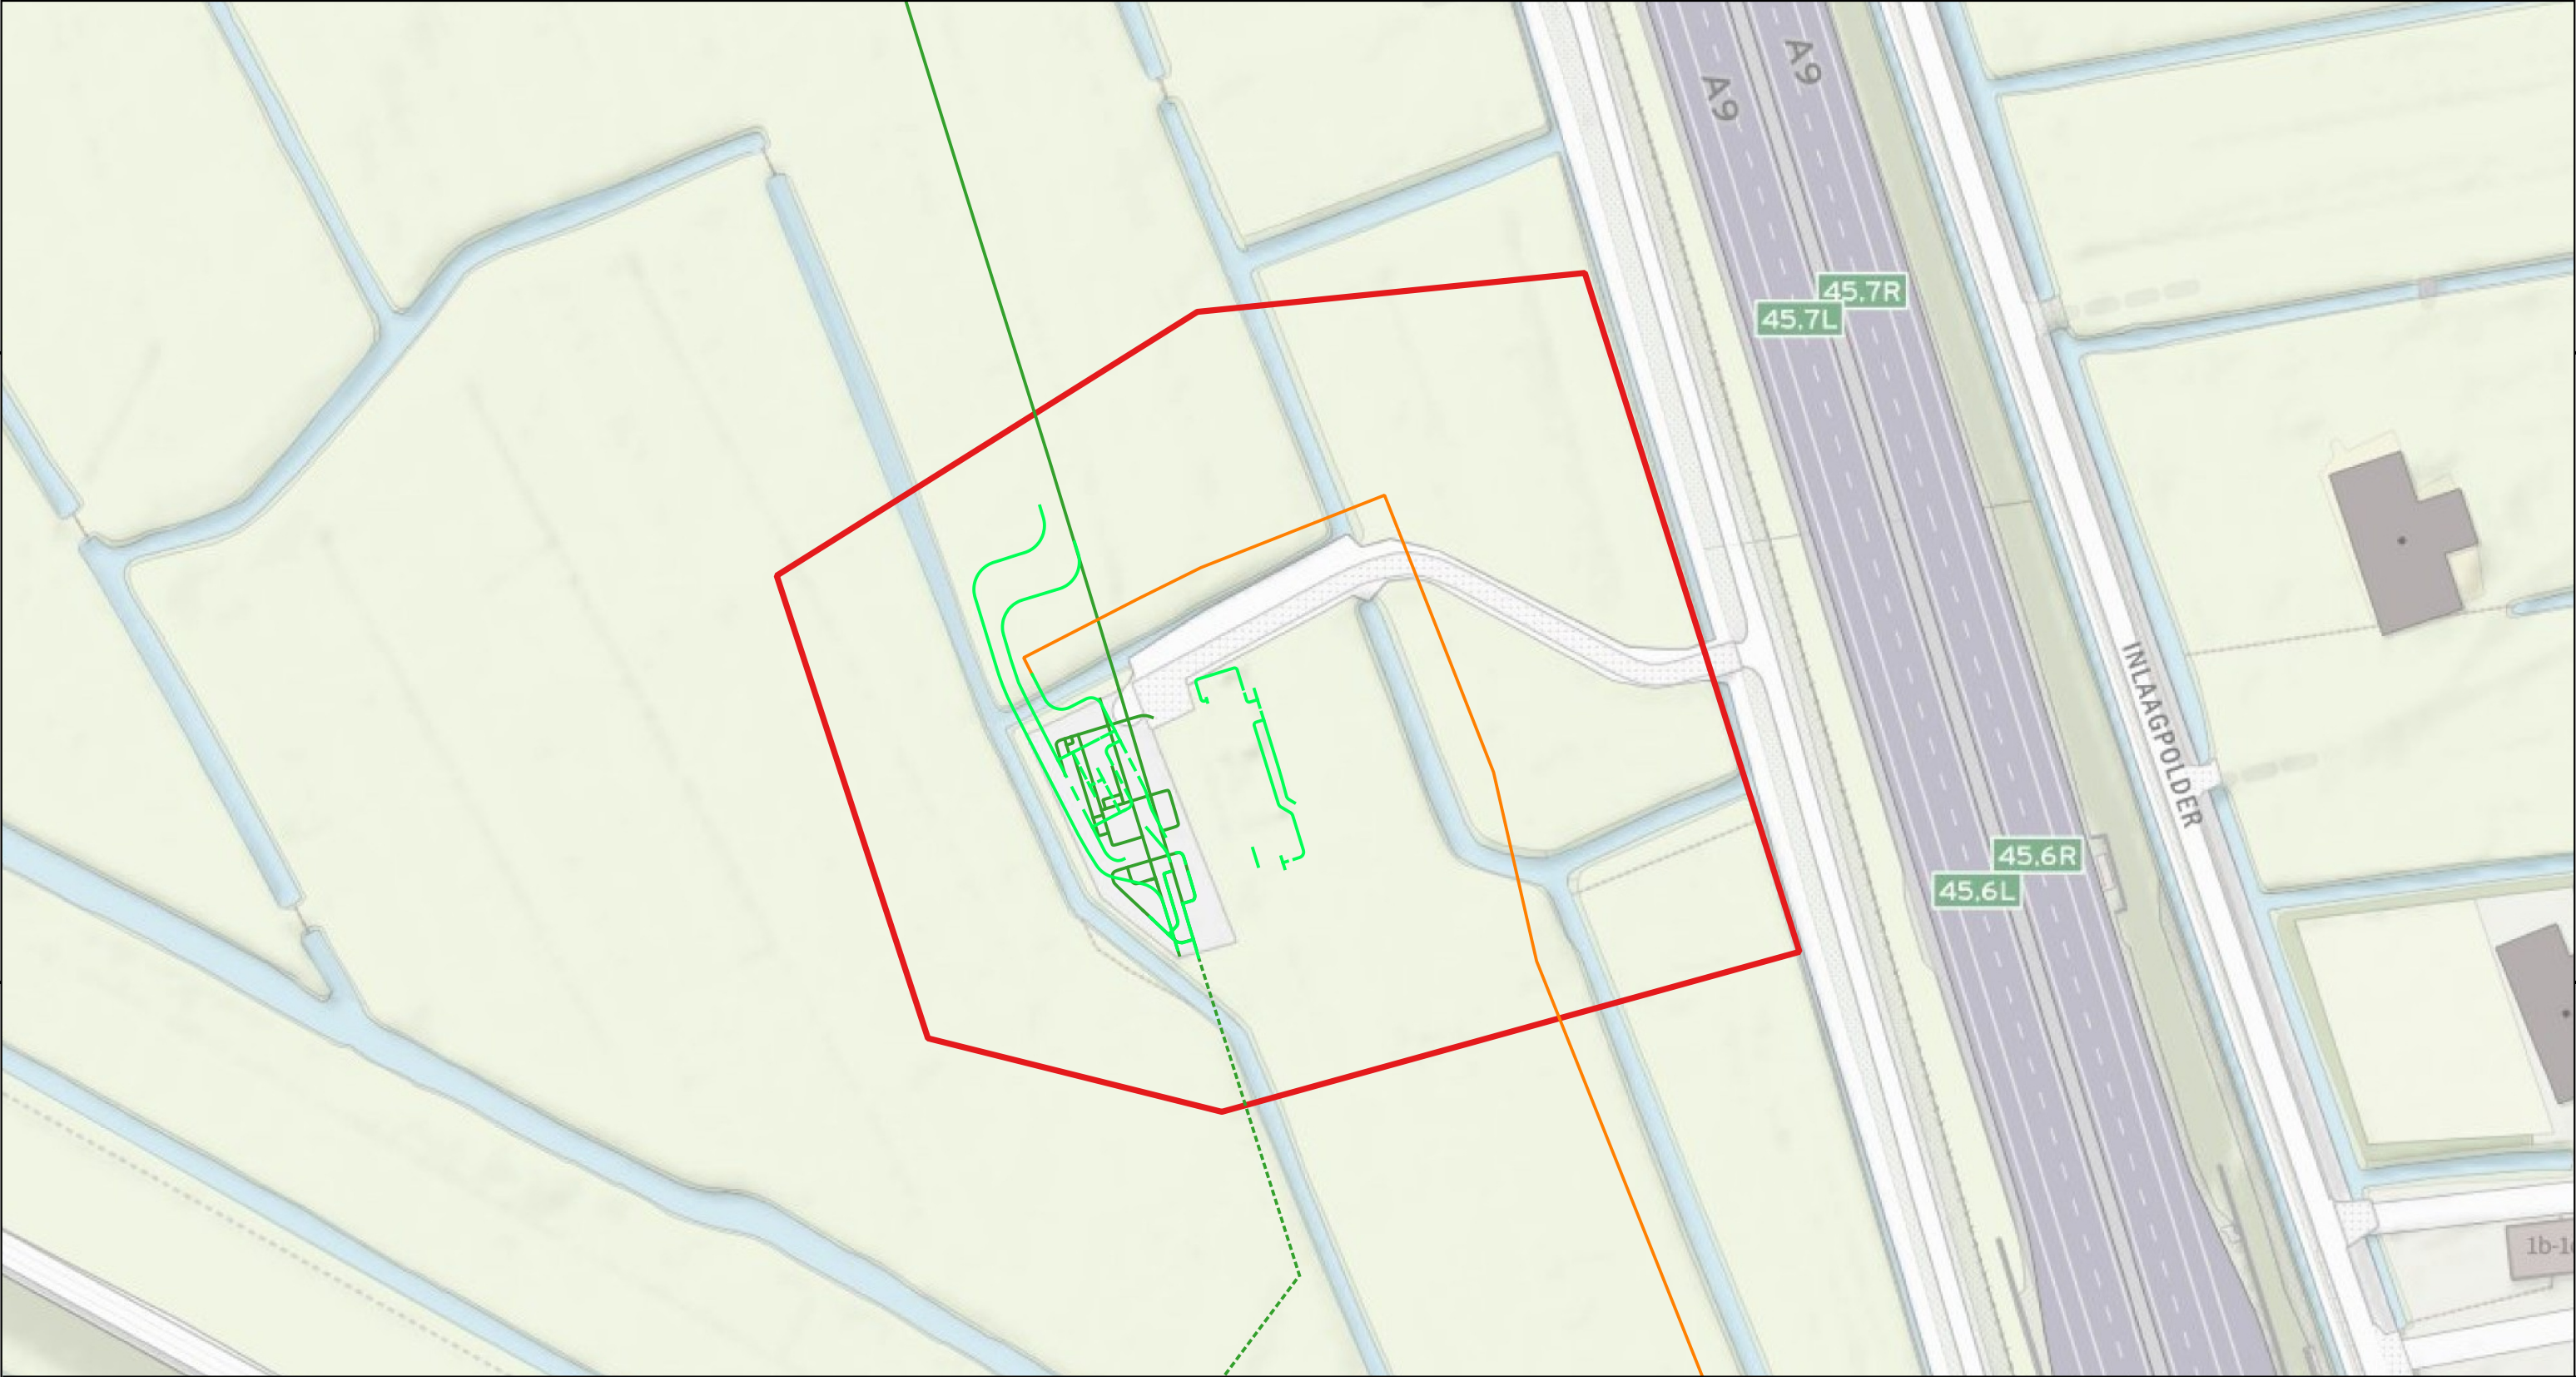

Legenda

Tracé

- GFT
- HDD
- Inploegen
- Ombouw
- Open ontgraving
- Zinker

- Bestaande leiding (ombouw)
- Bestaande leiding (conservatie)
- Afsluiterlocaties
 - Onderzoeksgebied afsluiterlocatie
 - Alleen voor bureaustudies
 - Vervallen
 - Leidingwerk afsluiterlocatie

CO	06-03-2026	Definitieve versie - Detailkaarten	RSR
NR	DATUM	WIJZIGING	GET.

OPDRACHTGEVER
Hynetwork Services B.V.

PROJECTOMSCHRIJVING
Waterstofnetwerk Noordzeekanaalgebied

KAARTTITEL
Detailkaart Afsluiterlocatie Spaarndam

KAARTNUMMER
0478926.100 - Schema - 00

GIS SPECIALIST
T.J. Giltaij
PROJECTLEIDER
A. Wiegersma
DATUM
06-03-2026
BLAD IN BLADEN
4 van 9

STATUS
Definitief
WIJZ.NR
03

www.anteagroup.nl
anteagroup





Legenda

Tracé

- GFT
- HDD
- Inploegen
- Ombouw
- Open ontgraving
- Zinker

- Bestaande leiding (ombouw)
- Bestaande leiding (conservatie)
- Afsluiterlocaties
 - Onderzoeksgebied afsluiterlocatie
 - Alleen voor bureaustudies
 - Vervallen
 - Leidingwerk afsluiterlocatie

CO	06-03-2026	Definitieve versie - Detailkaarten	RSR
NR	DATUM	WIJZIGING	GET.



OPDRACHTGEVER
Hynetwork Services B.V.

PROJECTOMSCHRIJVING
Waterstofnetwerk Noordzeekanaalgebied

KAARTTITEL
Detailkaart Afsluiterlocatie Mauritiushaven

KAARTNUMMER
0478926.100 - Schema - 00

GIS SPECIALIST
T.J. Giltaij

PROJECTLEIDER
A. Wiegersma

DATUM
06-03-2026

STATUS
Definitief

SCHAAL
1:1.000


FORMAAT
A3

BLAD IN BLADEN
5 van 9

WIJZ.NR
03

www.anteagroup.nl

anteagroup

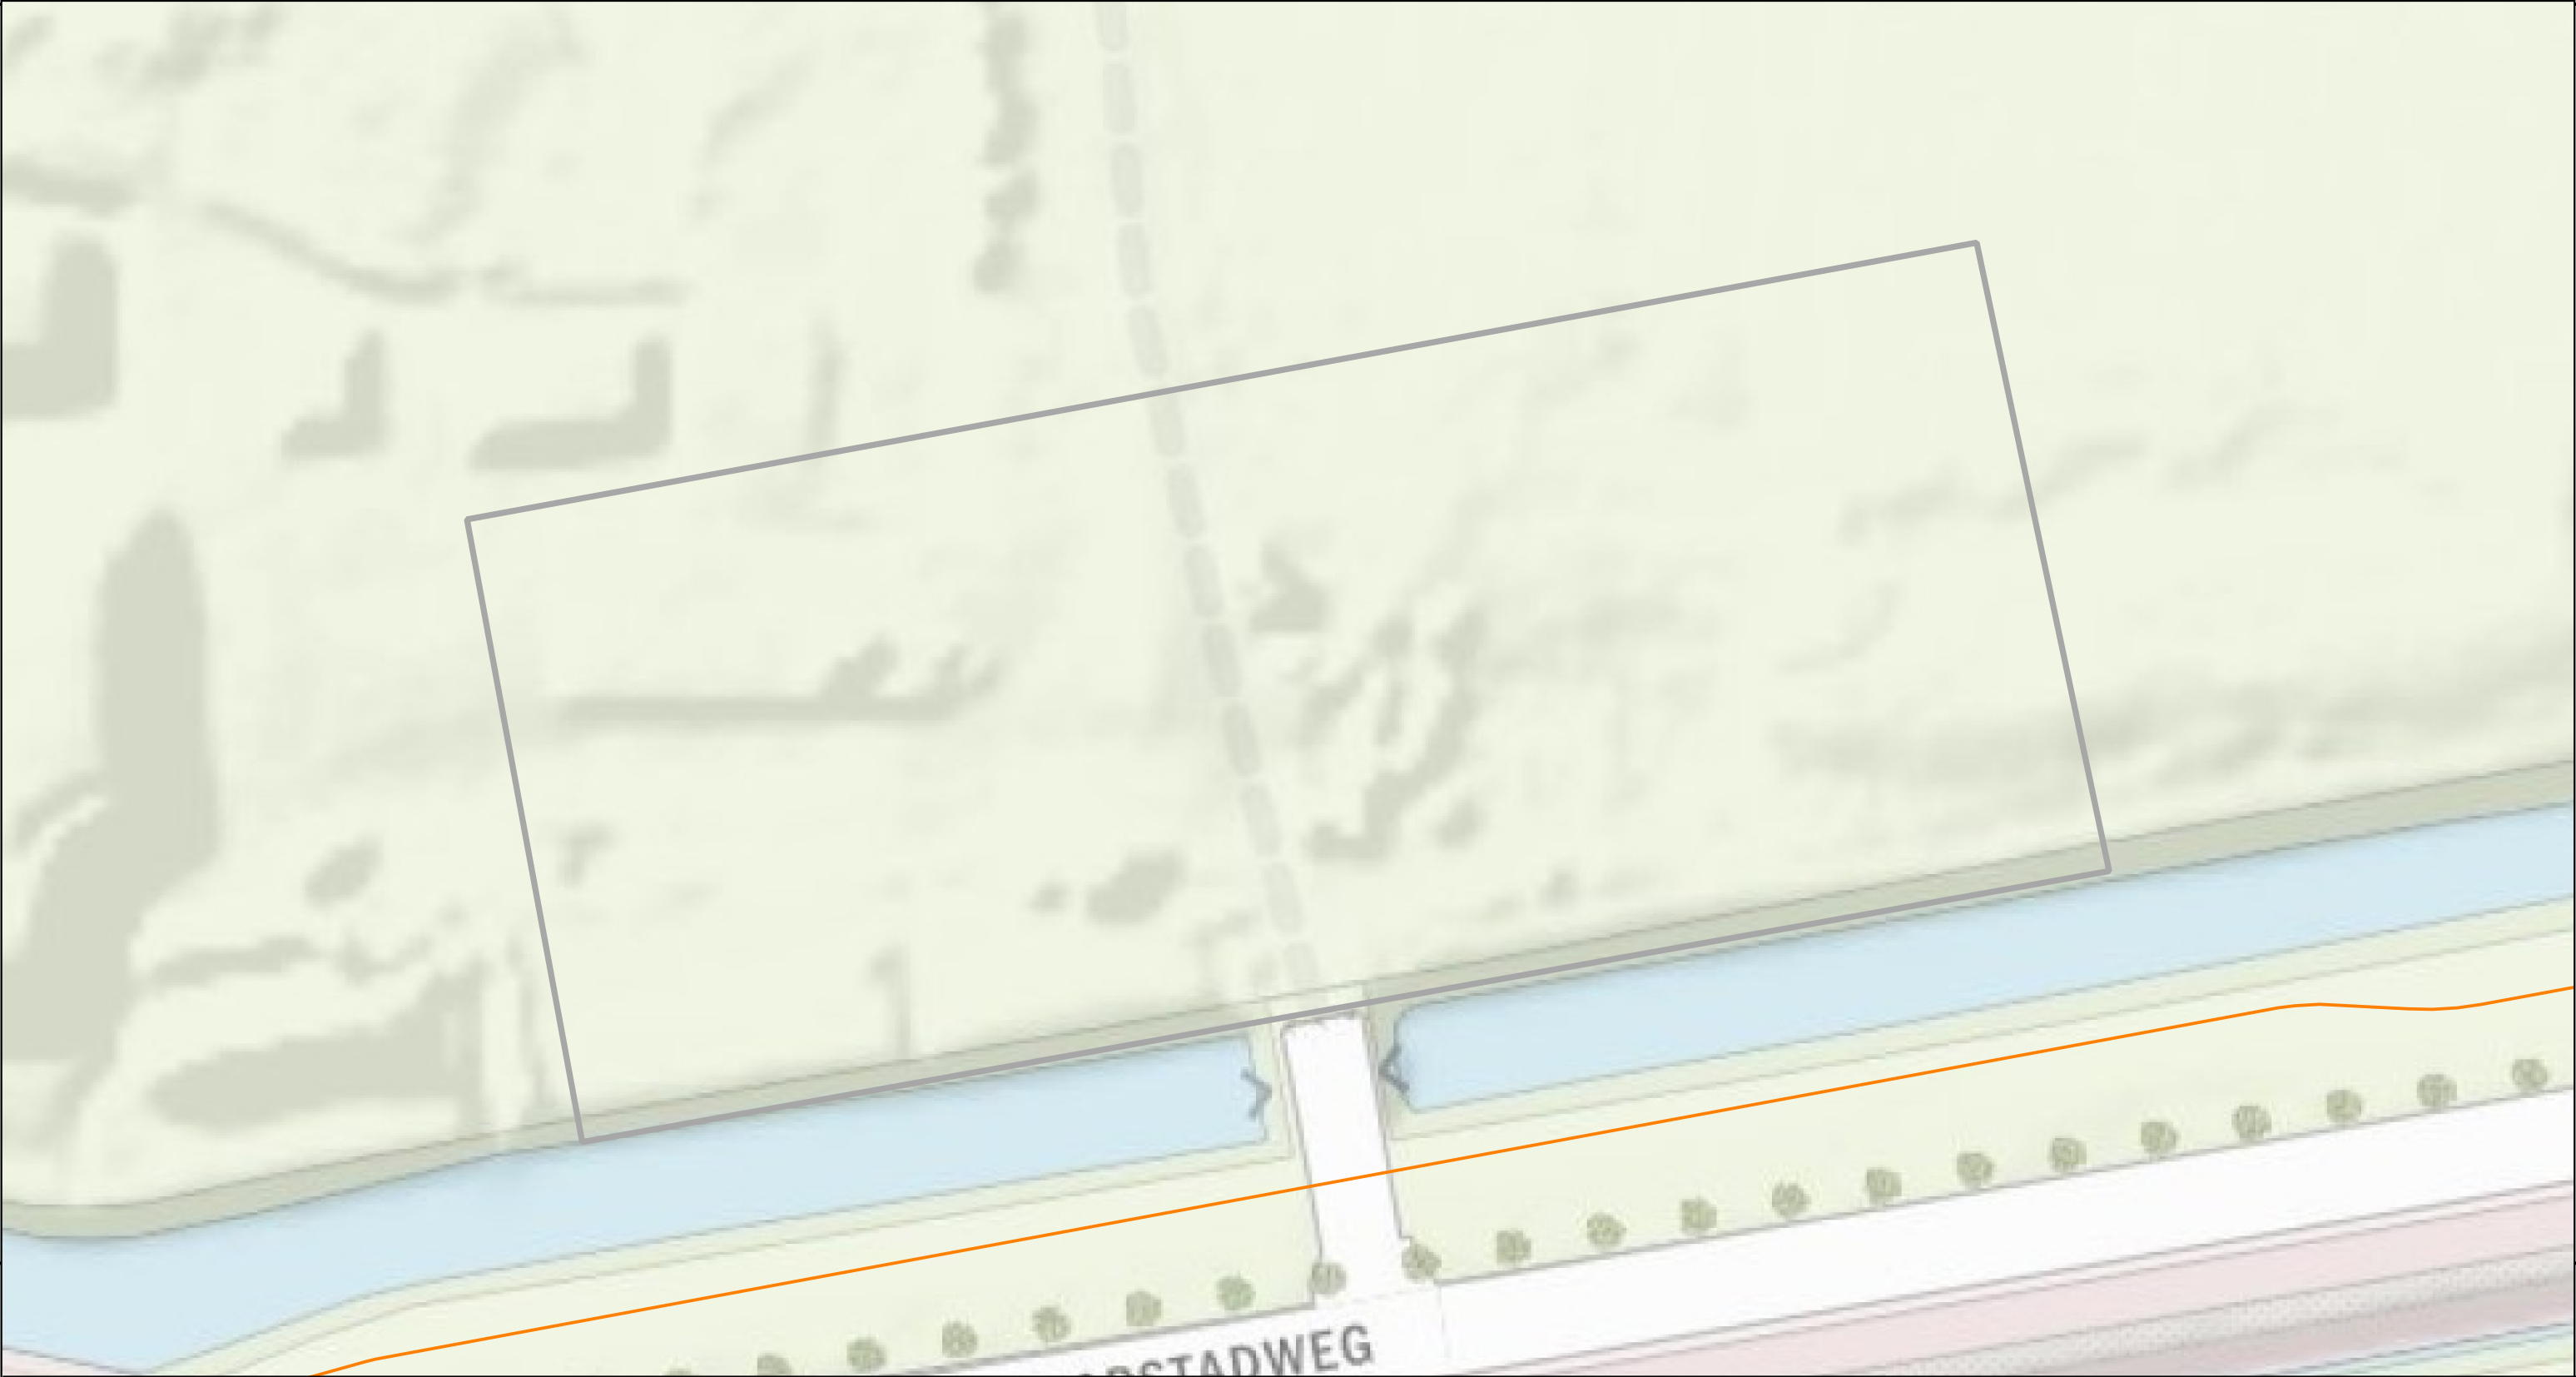

Legenda

Tracé

- GFT
- HDD
- Inploegen
- Ombouw
- Open ontgraving
- Zinker

- Bestaande leiding (ombouw)
- Bestaande leiding (conservatie)
- Afsluiterlocaties
 - Onderzoeksgebied afsluiterlocatie
 - Alleen voor bureaustudies
 - Vervallen
 - Leidingwerk afsluiterlocatie

CO	06-03-2026	Definitieve versie - Detailkaarten	RSR
NR	DATUM	WIJZIGING	GET.



100 m

OPDRACHTGEVER
Hynetwork Services B.V.

PROJECTOMSCHRIJVING
Waterstofnetwerk Noordzeekanaalgebied

KAARTTITEL
Detailkaart Afsluiterlocatie Kaapstadweg

KAARTNUMMER
0478926.100 - Schema - 00

GIS SPECIALIST
T.J. Giltaij

PROJECTLEIDER
A. Wiegersma

DATUM
06-03-2026

STATUS
Definitief

SCHAAL
1:500


FORMAAT
A3

BLAD IN BLADEN
6 van 9

WIJZ.NR
03

www.anteagroup.nl

anteagroup

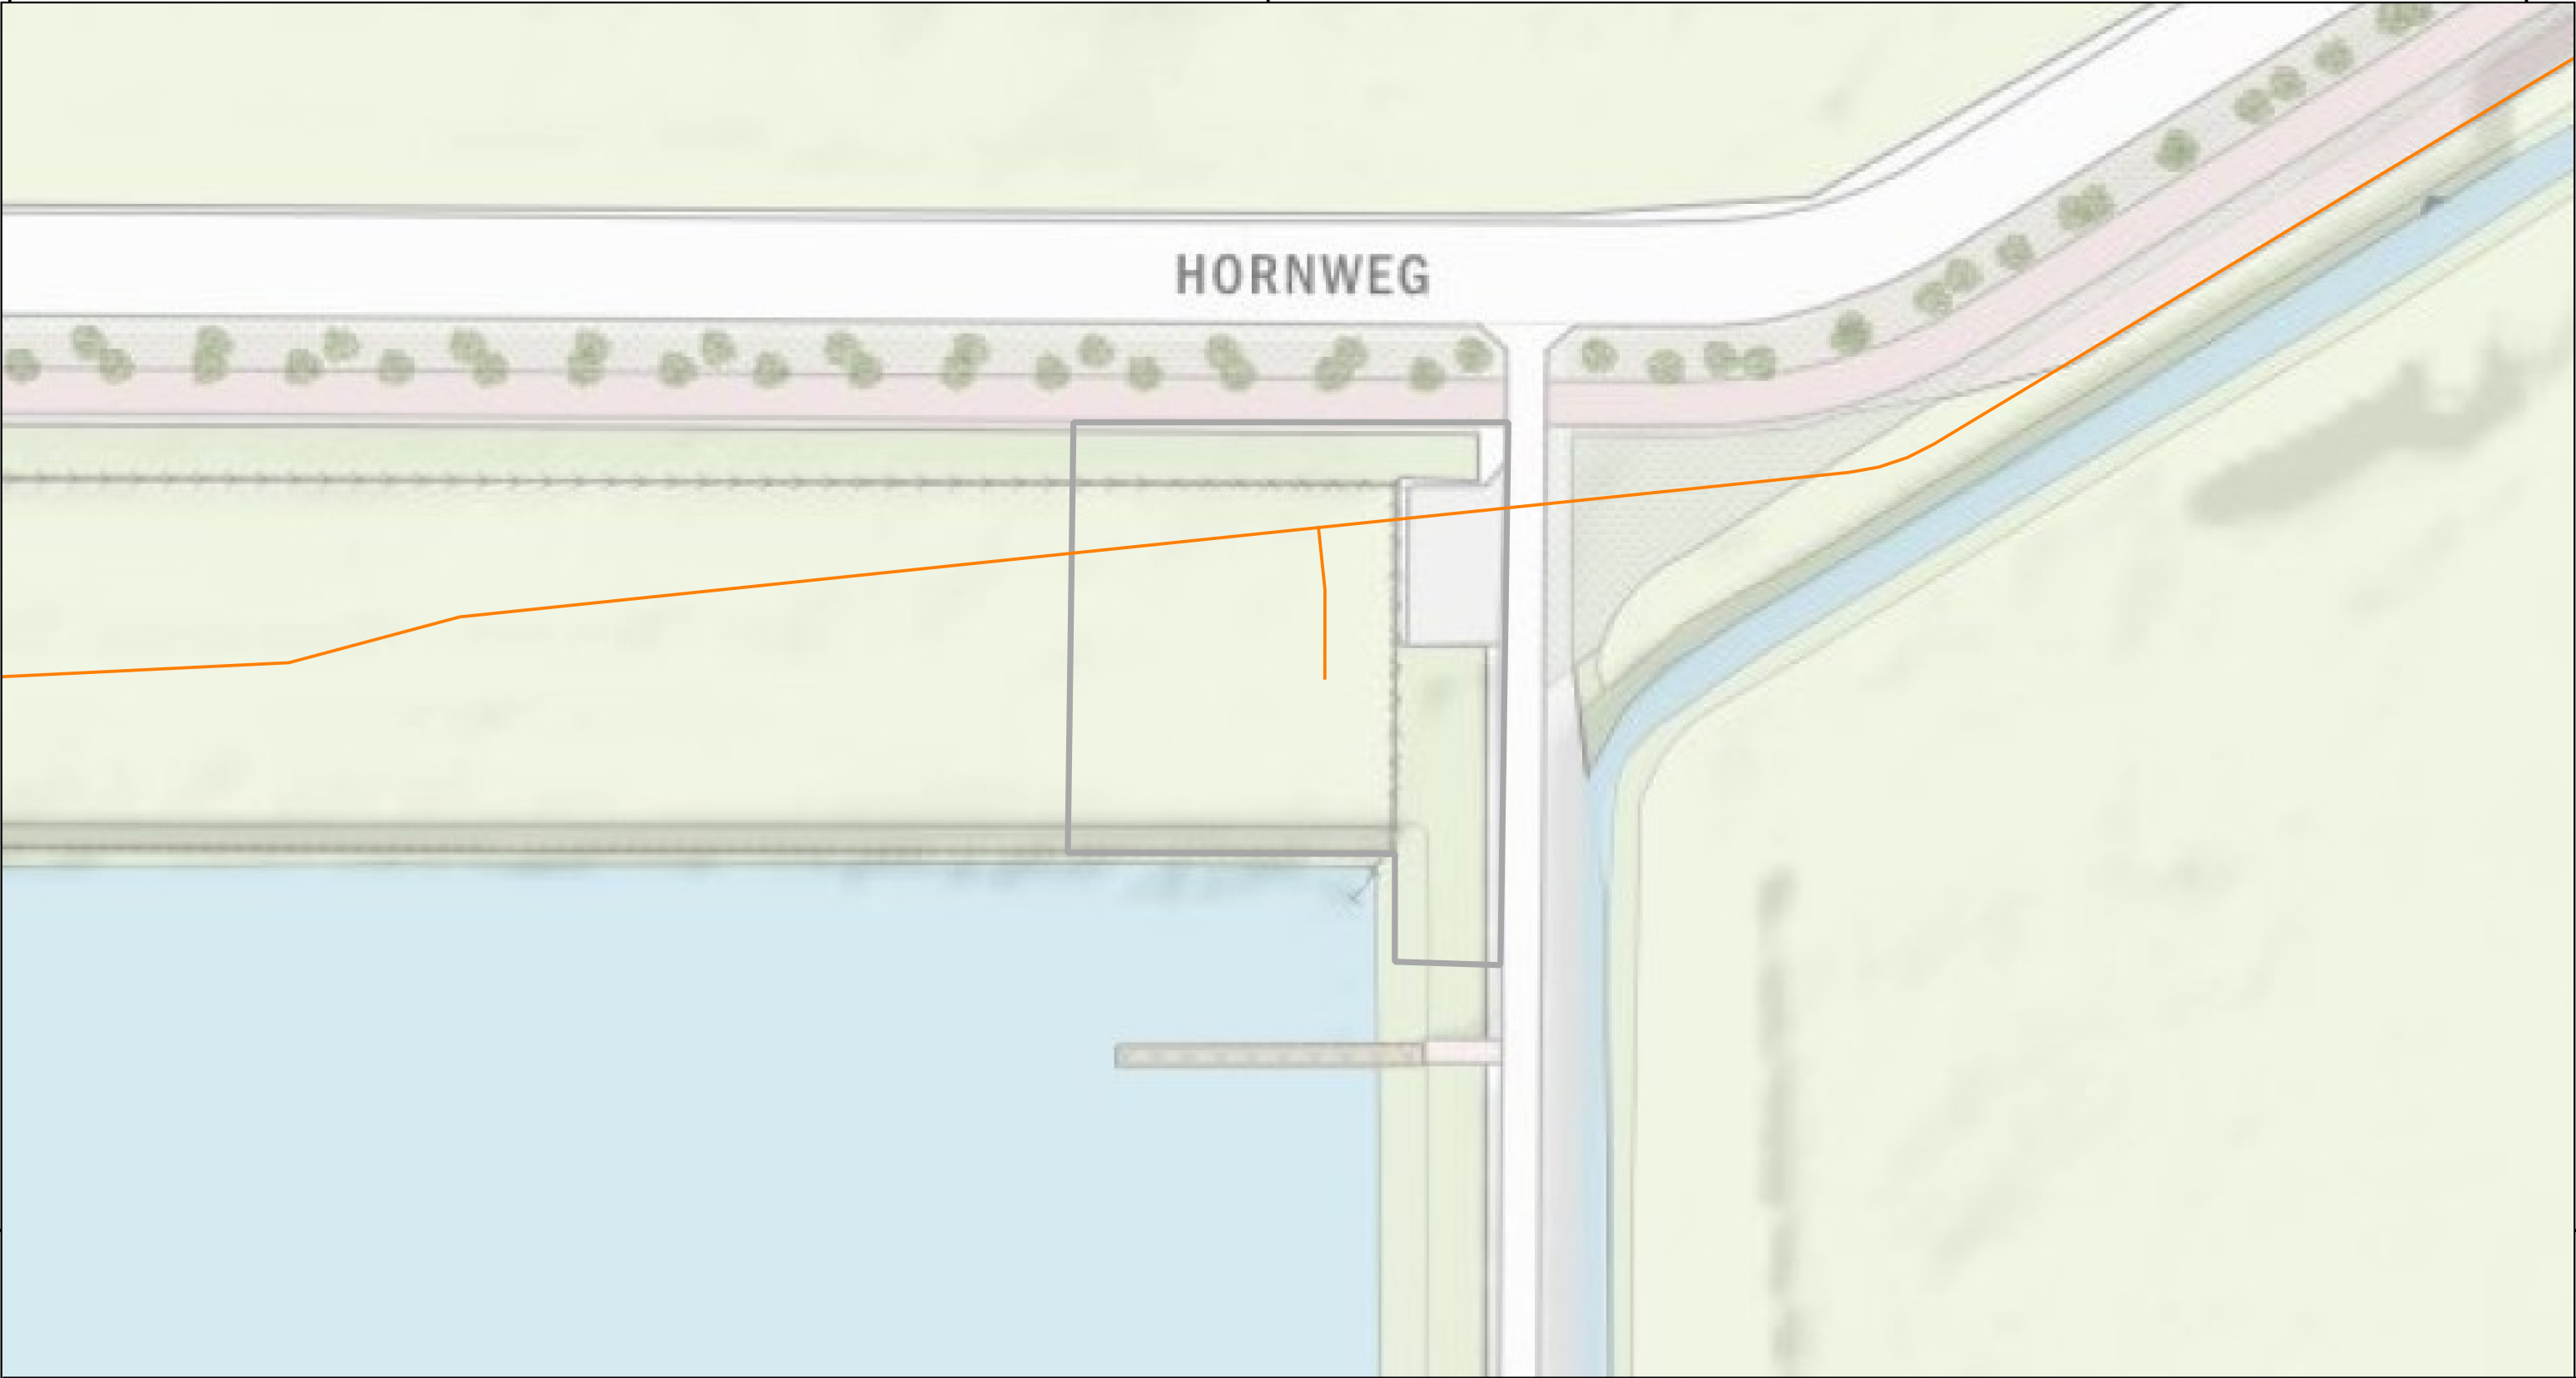

Legenda

Tracé

- GFT
- HDD
- Inploegen
- Ombouw
- Open ontgraving
- Zinker


- Bestaande leiding (ombouw)
- Bestaande leiding (conservatie)
- Afsluiterlocaties
 - Onderzoeksgebied afsluiterlocatie
 - Alleen voor bureaustudies
 - Vervallen
 - Leidingwerk afsluiterlocatie



CO	06-03-2026	Definitieve versie - Detailkaarten	RSR
NR	DATUM	WIJZIGING	GET.

OPDRACHTGEVER Hynetwork Services B.V.	GIS SPECIALIST T.J. Giltaij	SCHAAL 1:500
PROJECTOMSCHRIJVING Waterstofnetwerk Noordzeekanaalgebied	PROJECTLEIDER A. Wiegersma	FORMAAT A3
KAARTTITEL Detailkaart Afsluiterlocatie Australiehaven	DATUM 06-03-2026	BLAD IN BLADEN 7 van 9
KAARTNUMMER 0478926.100 - Schema - 00	STATUS Definitief	WIJZ.NR 03

www.anteagroup.nl

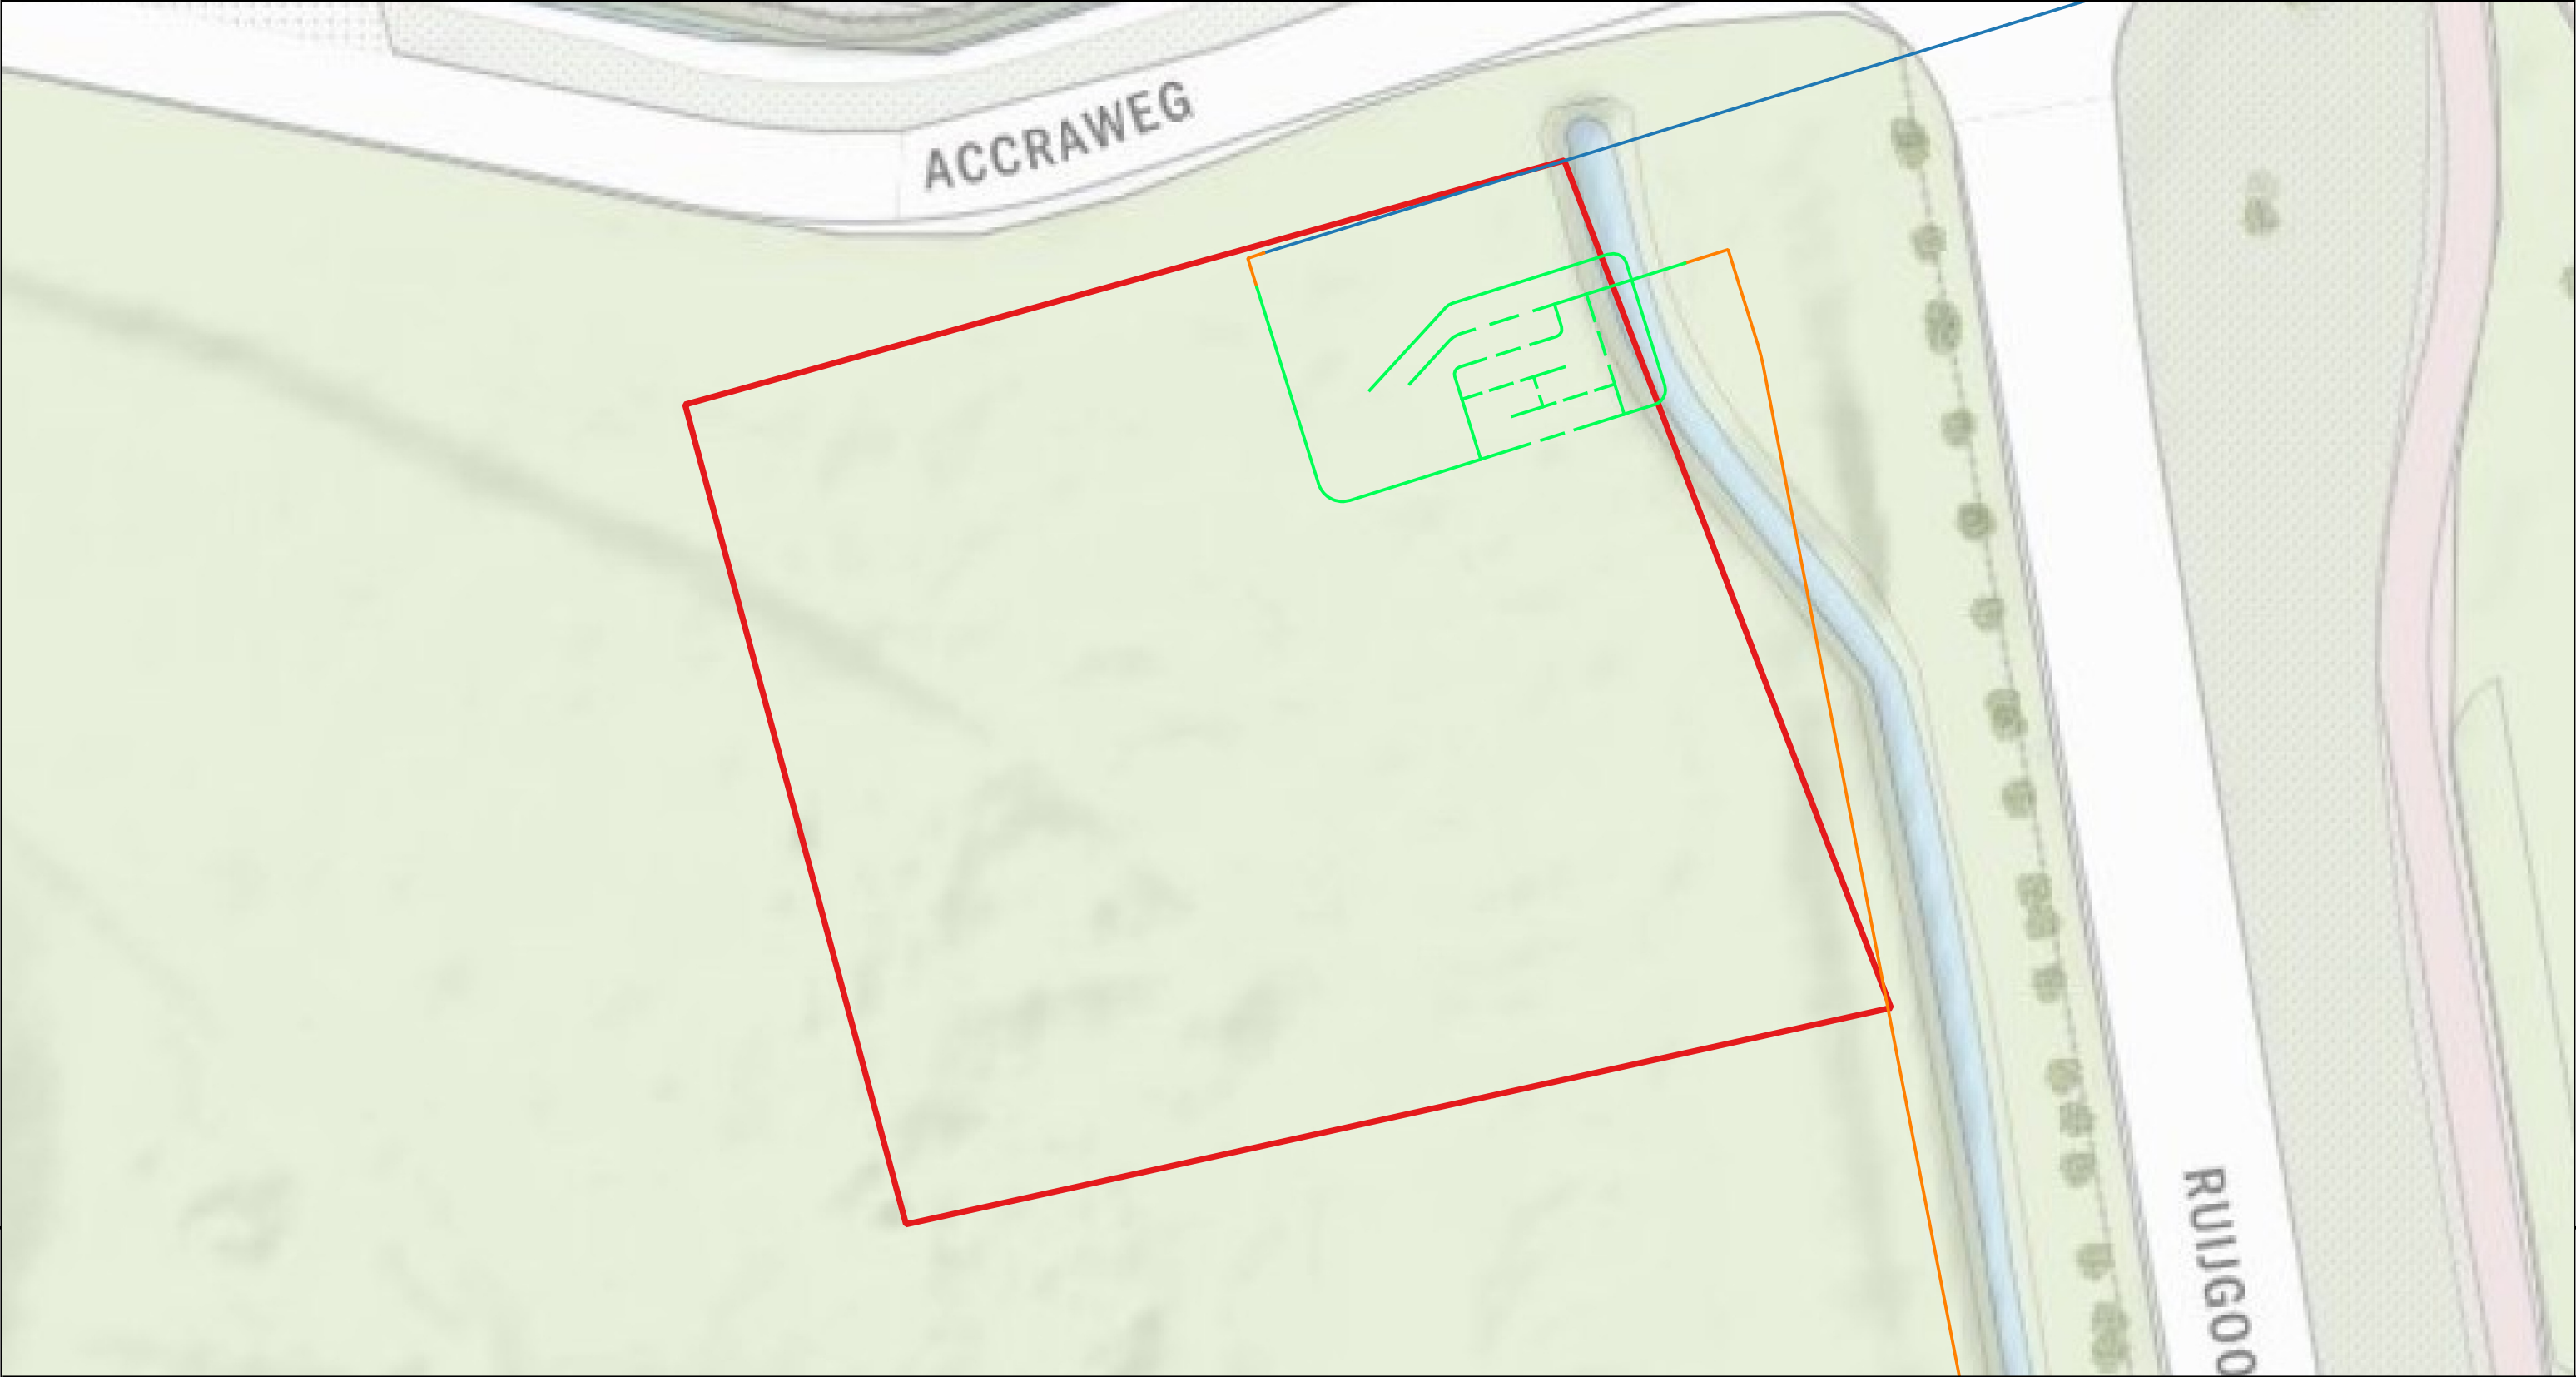

Legenda

Tracé

- GFT
- HDD
- Inploegen
- Ombouw
- Open ontgraving
- Zinker


- Bestaande leiding (ombouw)
- Bestaande leiding (conservatie)
- Afsluiterlocaties
 - Onderzoeksgebied afsluiterlocatie
 - Alleen voor bureaustudies
 - Vervallen
 - Leidingwerk afsluiterlocatie



CO	06-03-2026	Definitieve versie - Detailkaarten	RSR
NR	DATUM	WIJZIGING	GET.

OPDRACHTGEVER Hynetwork Services B.V.	GIS SPECIALIST T.J. Giltaij	SCHAAL 1:500
PROJECTOMSCHRIJVING Waterstofnetwerk Noordzeekanaalgebied	PROJECTLEIDER A. Wiegersma	FORMAAT A3
KAARTTITEL Detailkaart Afsluiterlocatie Ruijgoordweg	DATUM 06-03-2026	BLAD IN BLADEN 8 van 9
KAARTNUMMER 0478926.100 - Schema - 00	STATUS Definitief	WIJZ.NR 03

www.anteagroup.nl	anteagroup
-------------------	------------

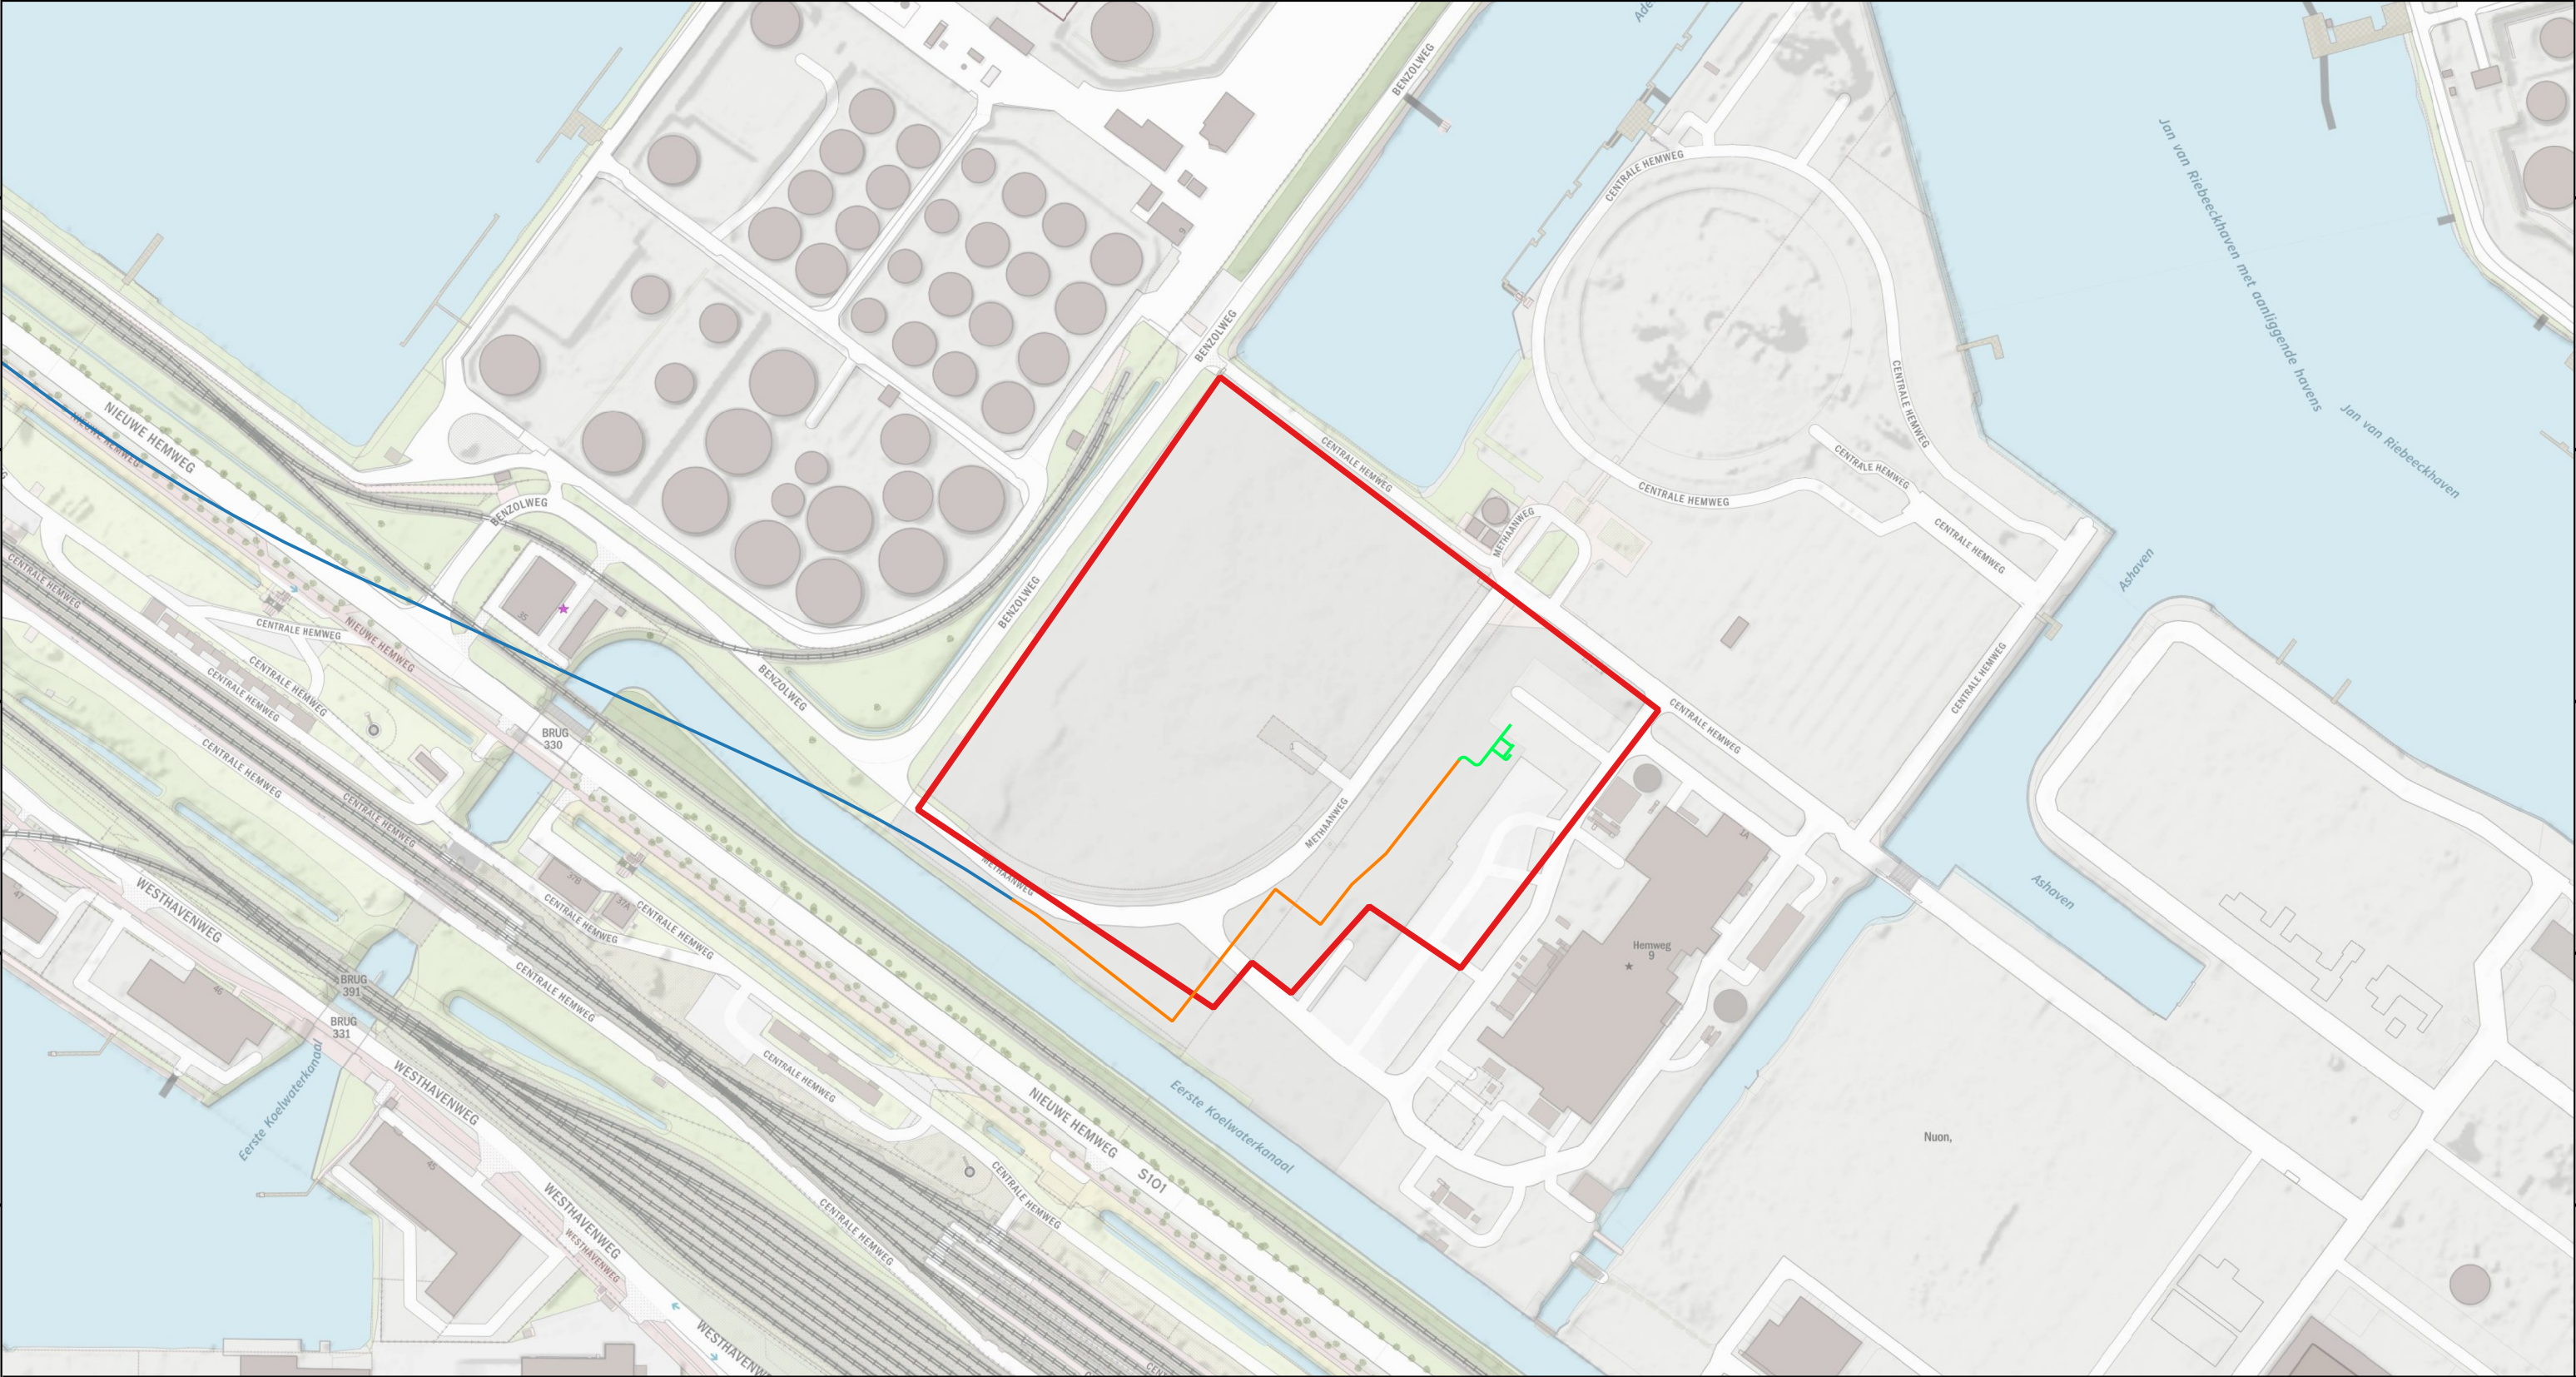


Legenda

Tracé

- GFT
- HDD
- Inploegen
- Ombouw
- Open ontgraving
- Zinker

- Bestaande leiding (ombouw)
- Bestaande leiding (conservatie)
- Afsluiterlocaties
 - Onderzoeksgebied afsluiterlocatie
 - Alleen voor bureaustudies
 - Vervallen
 - Leidingwerk afsluiterlocatie

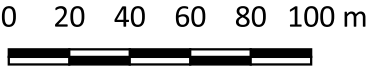

CO	06-03-2026	Definitieve versie - Detailkaarten	RSR
NR	DATUM	WIJZIGING	GET.

OPDRACHTGEVER
Hynetwork Services B.V.

PROJECTOMSCHRIJVING
Waterstofnetwerk Noordzeekanaalgebied

KAARTTITEL
Detailkaart Afsluiterlocatie Hemweg Centrale

KAARTNUMMER
0478926.100 - Schema - 00

GIS SPECIALIST
T.J. Giltaij

PROJECTLEIDER
A. Wiegtersma

DATUM
06-03-2026

STATUS
Definitief

www.anteagroup.nl



SCHAAL
1:2.500

FORMAAT
A3

BLAD IN BLADEN
9 van 9

WIJZ.NR
03