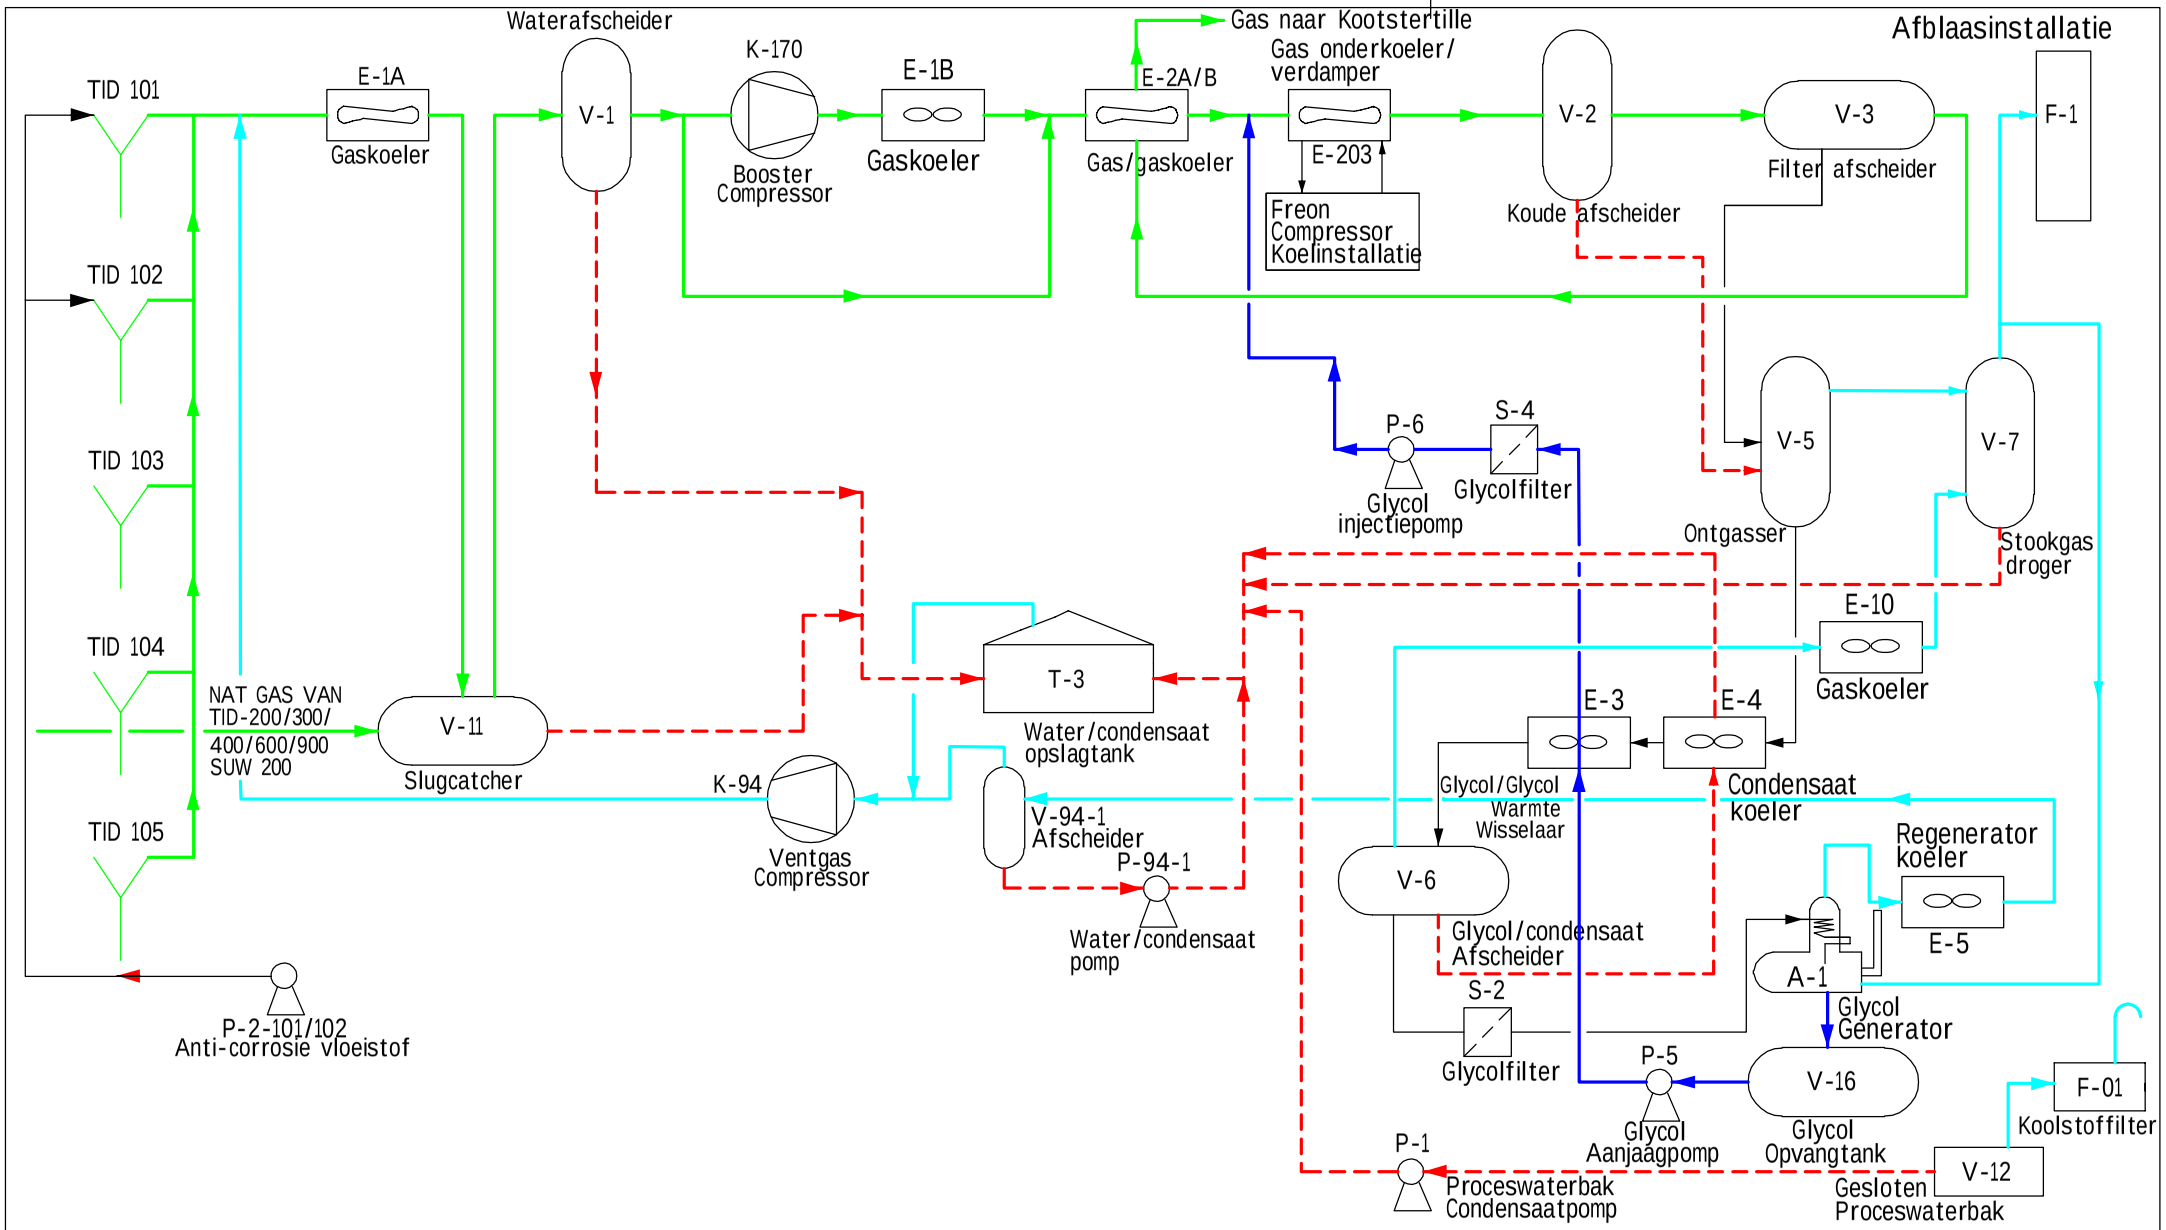

- Proces Gas
- Vloeistofleidingen(Glycol)
- Vloeistofleidingen (overig)
- Condensaat/waterleidingen
- Vent Gas/Stookgas

Omschrijving	Gewijzigd
UPDATE NA SLOOP	12-08-2011
UPDATE AANVR. VERGUNNING	28-06-2019

VERMILION ENERGY

SCHEMATISCHE WEERGAVE PROCES

Reguliere omgevingsvergunning WABO

TIETJERKSTERADEEL-100

Schaal 1 : -

Datum :	22-09-2011	Tek. nr. : EP201109215997004
A4L_1330	A4L_1331	A4L_1332A4L_1333

FORMAAT A4