


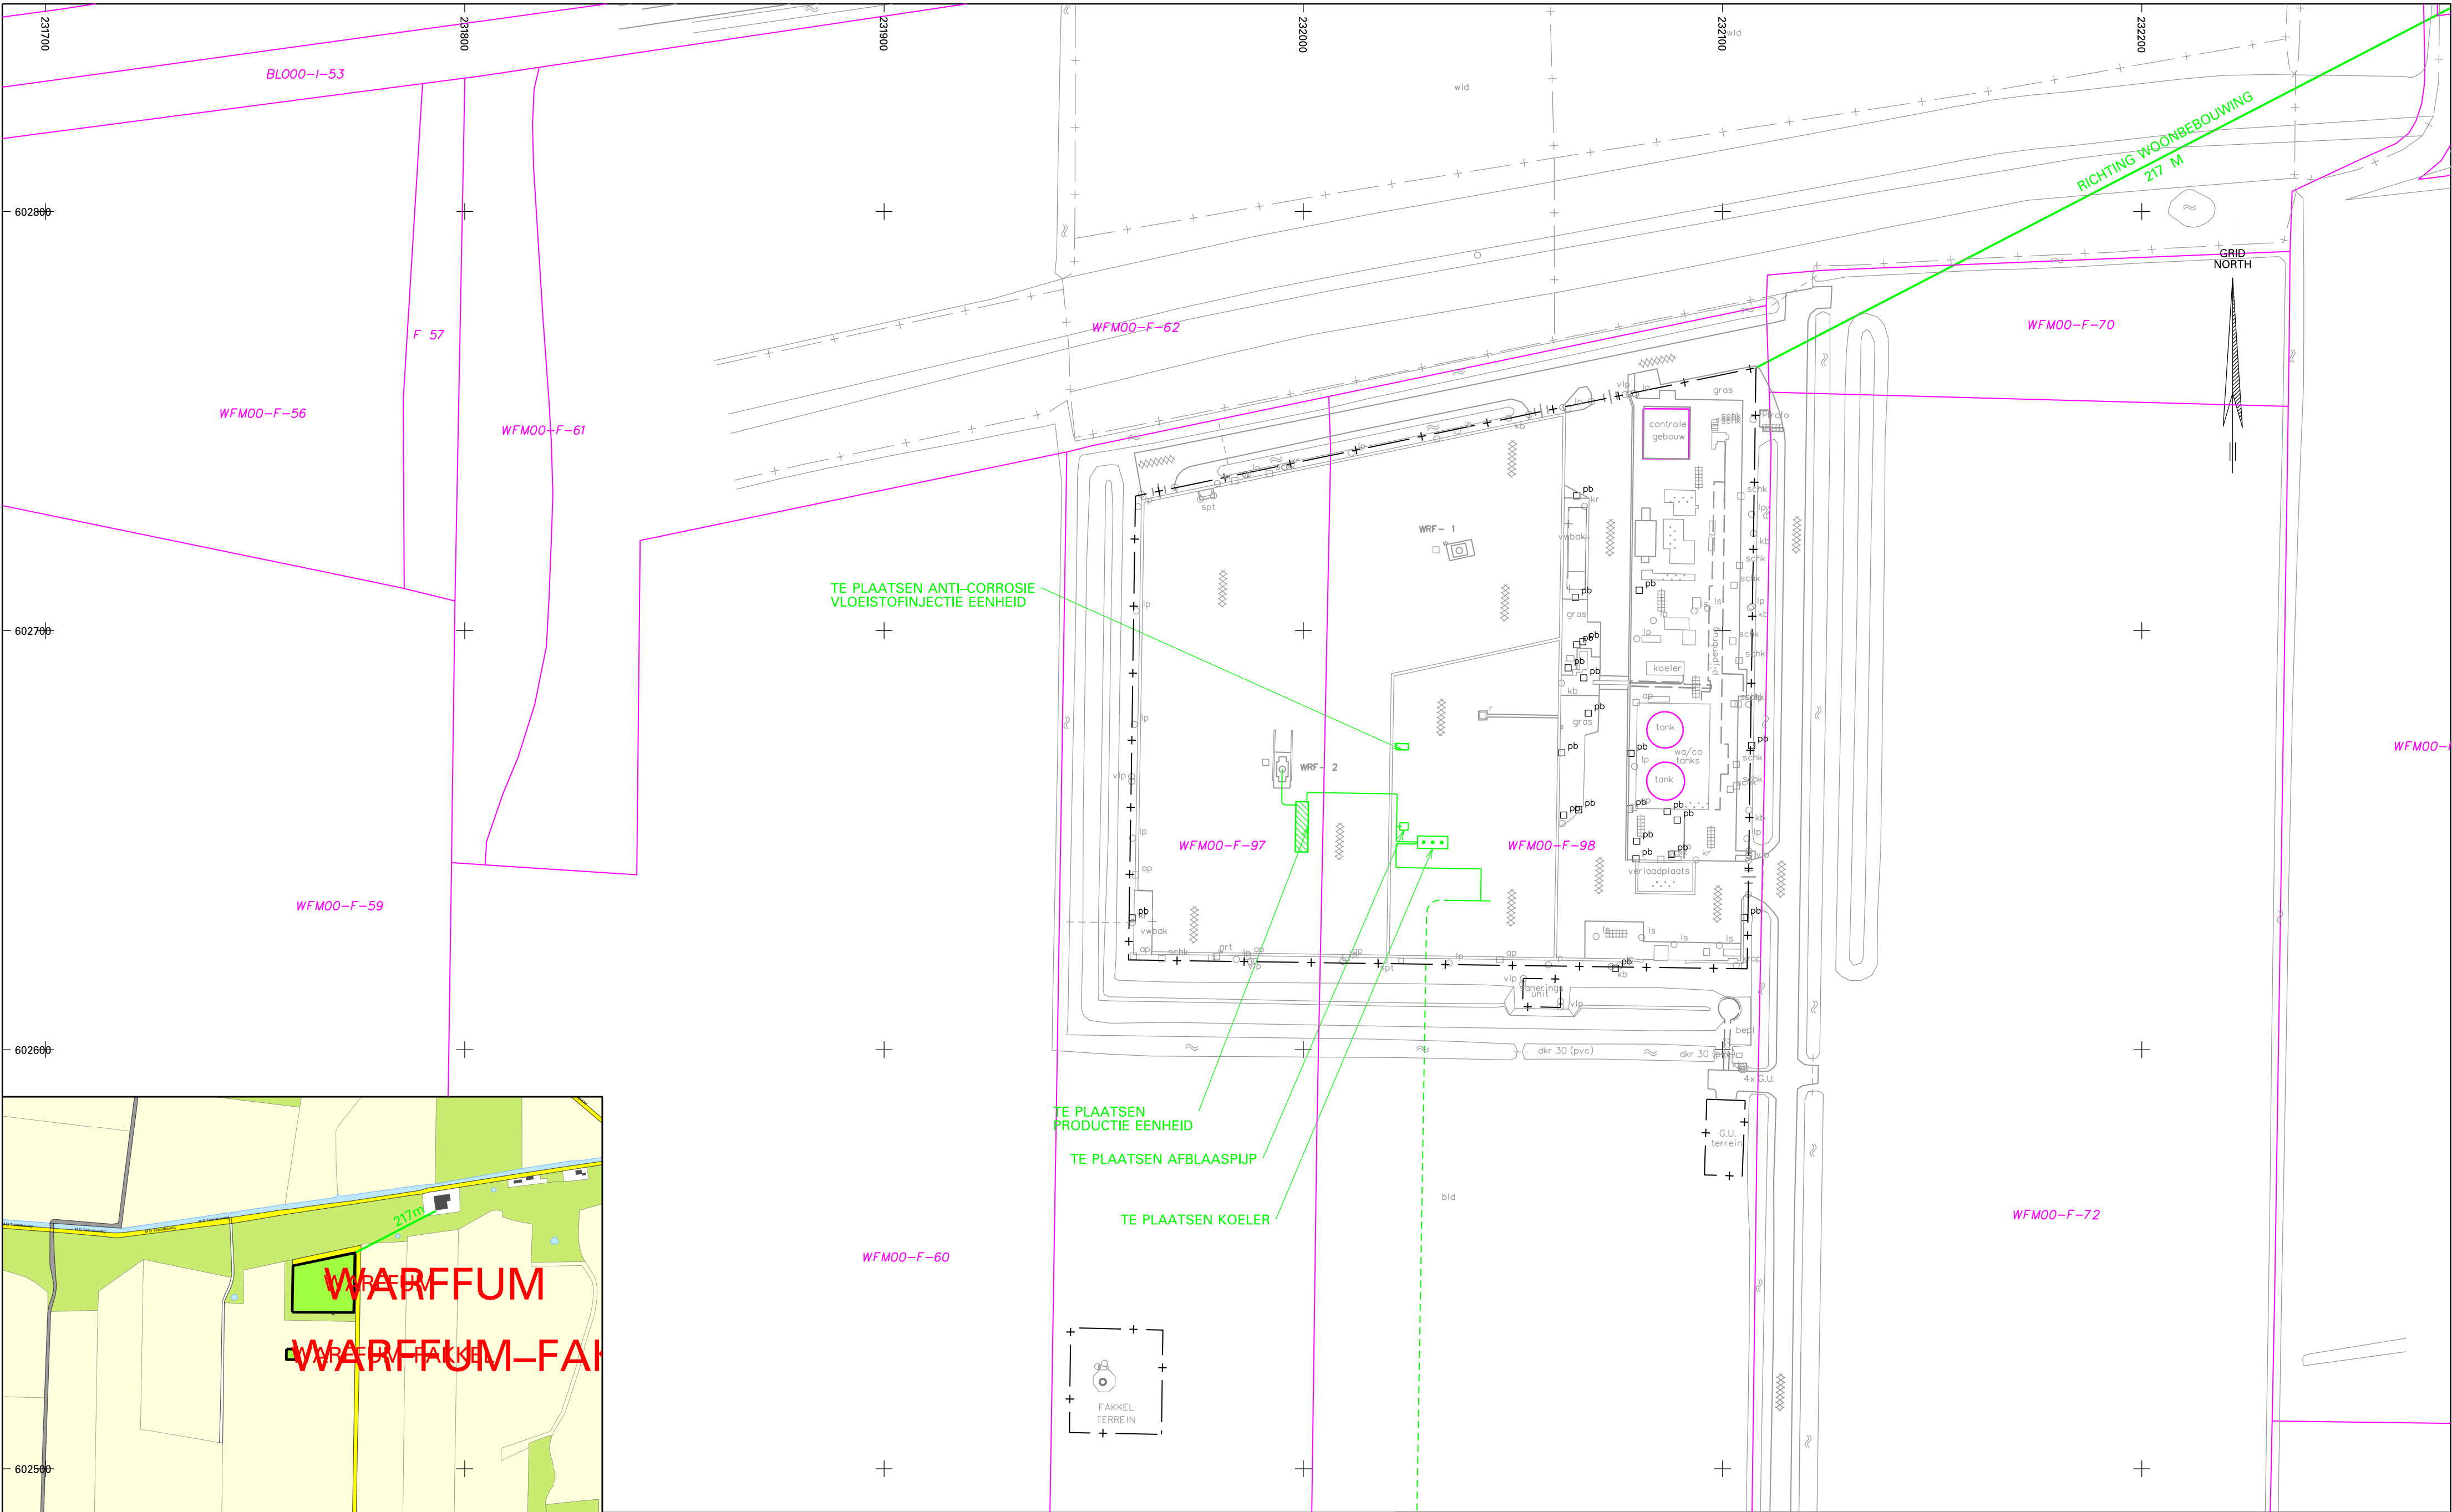

GEGEVENSSTAAT			Gewijzigd
Kadastrale gemeente (n)	Sectie (s)	Perceelnr. (s)	06-07-2020
WARFFUM	F	97, 98	
Plaatselijk bekend	Westervolge		
Bestuurlijke gemeente	Het Hogeland		
Winningsvergunning	Groningen		
Afst. tot dichtstbijzijnde woonbebouwing	217m		



NEDERLANDSE AARDOLIE MAATSCHAPPIJ		
KADASTRALE/SITUATIETEKENING		
T.B.V OMGEVINGSVERGUNNING BOUW		
LOCATIE WARFFUM		
Schaal 1 : 1000		
Datum :	06-07-2020	Tekening nr. : EP202007200507001
Laatste wijziging :	06-07-2020	Bijlage :