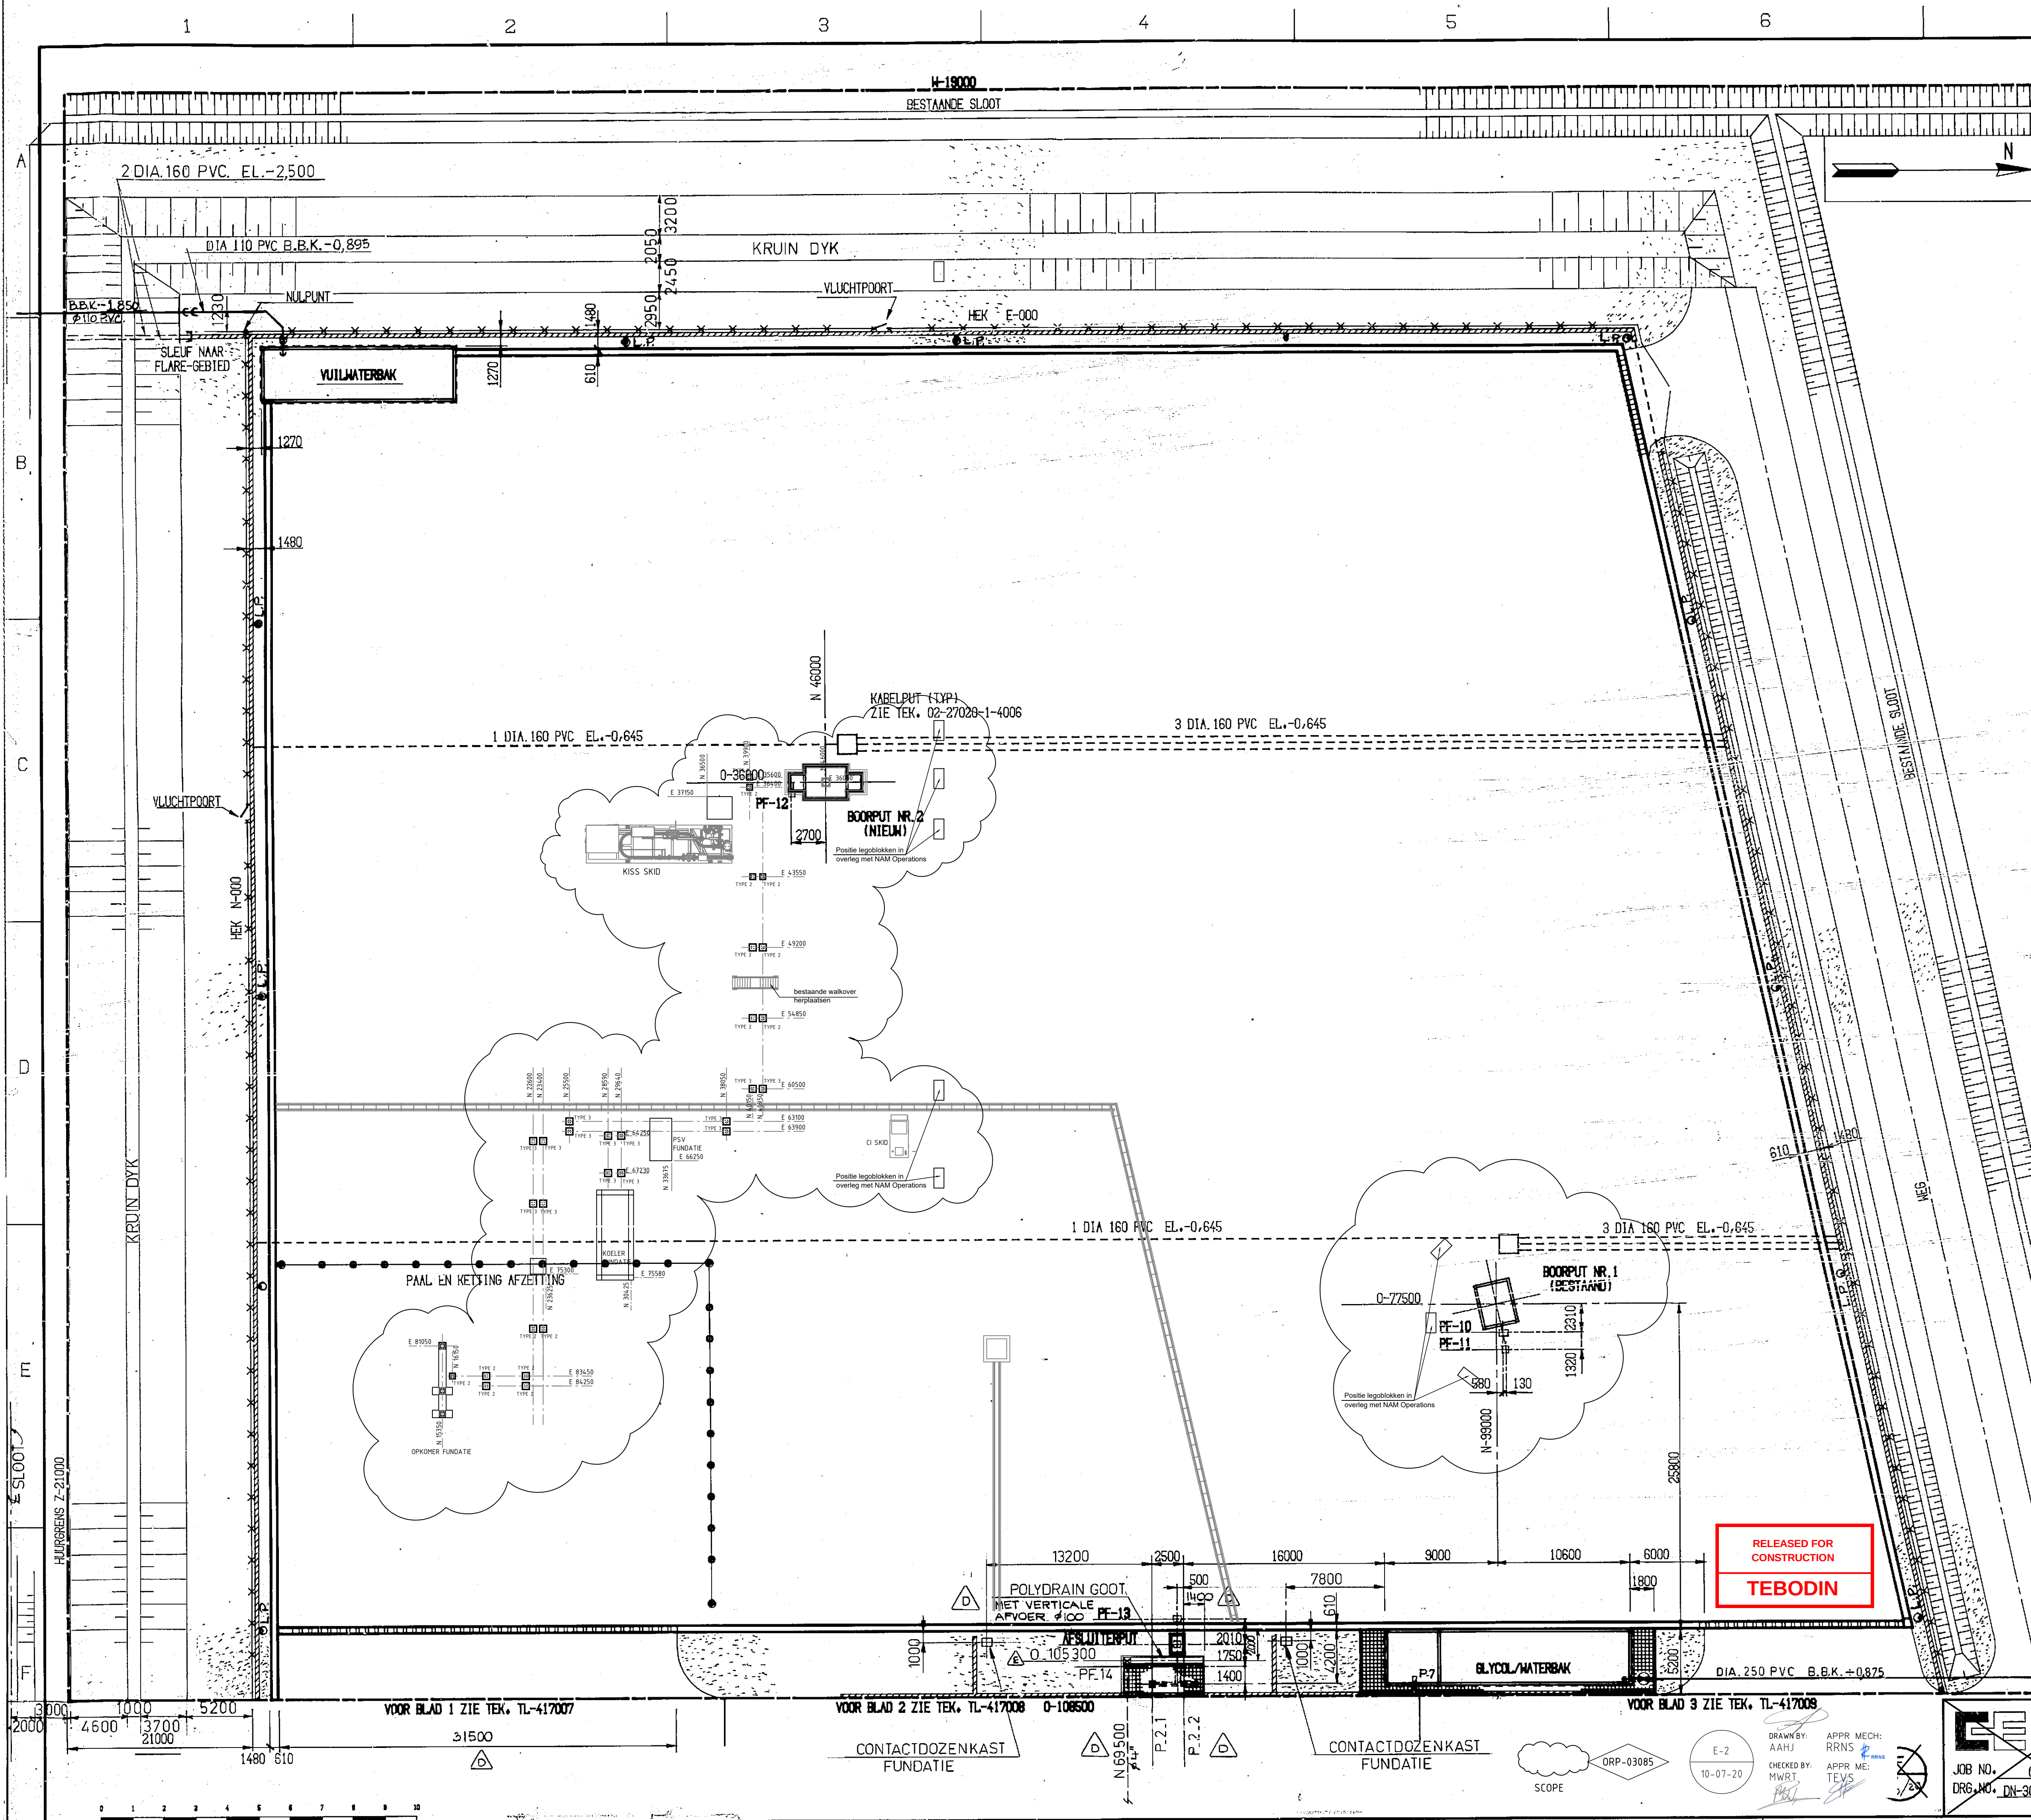




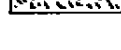
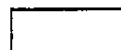
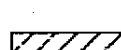
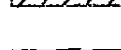
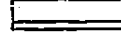
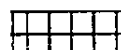
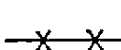
ALGEMENE OPMERKINGEN

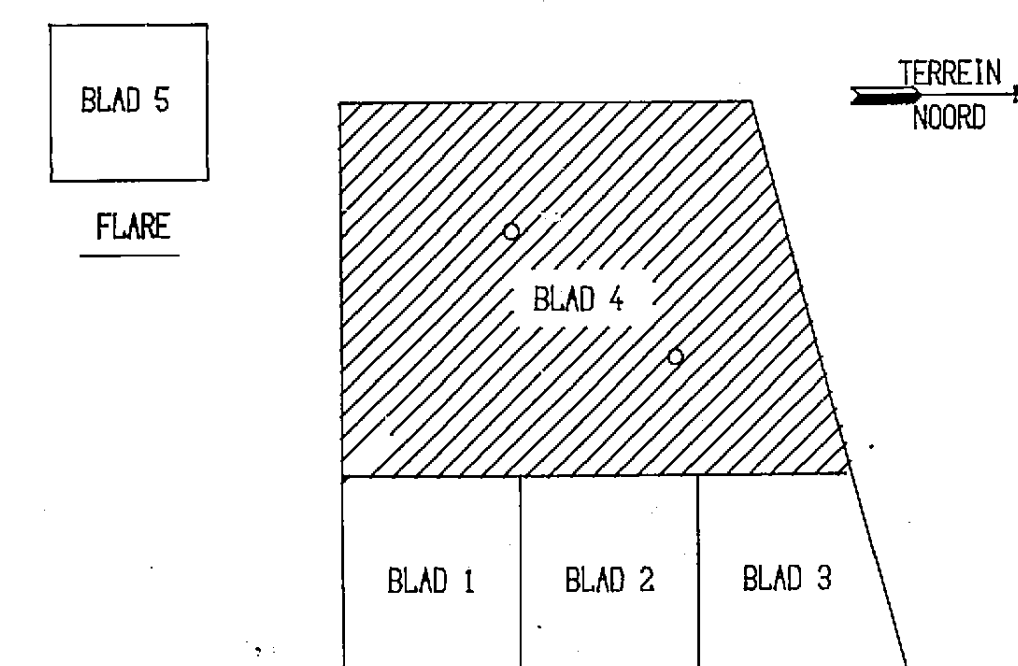
- 1 ALLE MATEN ZIJN IN MM.
ALLE HOOGTE MATEN ZIJN IN M.
PEILHOOGTE 0,000 M OP DEZE TEKENING 2,155 m+ N.A.P.
KOMT OVEREEN MET 2,30 M+NAP (rechterbovenhoek put WRF-2, 2020)
- 2 DE COORDINATEN VAN WELL NR 1 ZIJN GENOMEN VAN HET VOORGESTELDE
NULPUNT, WELKE GELOCIEERD IS OP HET SNIJPUNT VAN DE ZUID EN
WEST LIJN VAN HET HEKKERK OP TEKENING TL-415026 (PLOTPLAN).
- 3 B.B.K. = BINNEN BOVENKANT PIJP

BIJBEHORENDE TEKENINGEN

TITEL	LNV TEK. NR	NAM TEK. N
PLOTPLAN	DN-3047-01010A	TL-415026
PLOTPLAN	DN-3047-01010B	TL-415027
SLEUVEN- EN FUNDATIEPLAN BLAD 1	DN-3047-01145A	TL-417007
SLEUVEN- EN FUNDATIEPLAN BLAD 2	DN-3047-01145B	TL-417008
SLEUVEN- EN FUNDATIEPLAN BLAD 3	DN-3047-01145C	TL-417009
SLEUVEN- EN FUNDATIEPLAN BLAD 4	DN-3047-01145D	TL-417010
SLEUVEN- EN FUNDATIEPLAN BLAD 5	DN-3047-01145E	TL-417011
BESTRATINGSPLAN BLAD 1	DN-3047-01141A	TL-417003
BESTRATINGSPLAN BLAD 2	DN-3047-01141B	TL-417004
FUND. PF- 10 t/m 14	DN-3047-01151N	TL-417061
CONTACTDOZENKAST FUNDATIE	DN-3047-	TL-

LEGENDA

- | | |
|---|---|
|  | GRAS |
|  | BETON |
|  | ASFALT |
|  | KABELSLEUVEN |
|  | BETONGOTEN (DIRK VERSTOEP, TEK. 81-018, TYPE A) |
|  | TEGELS AFM. 300X300X45 KLEUR GRIJS
KLEUR ROOD T.P.V. KABELGOTEN EN SLEUVEN |
|  | STALEN ROOSTERS VOOR GOTEN (ZIE STD. TEK. 00-02-7-5-052) |
|  | HEK (ZIE STD. TEK. TS-5900) |
|  | LANTAARNPAAL (L.P.) |
|  | PVC PIJP DIA 160 KLASSE 34 VOOR KABELS VOORZIEN
VAN KUNSTSTOF TREKTOUW EN AFDICHTING |
|  | ONDERGRONDSE RIOLERING, PVC KLASSE 34 |
|  | BETONNEN STRAATKOLK MET HOL DRAAIEND
ROOSTER, TYPE NEBO-N131B OF GELIJKWAARDIG. |



PLATTEGROND WARFFUM

[illegible]

02, 04, 73