
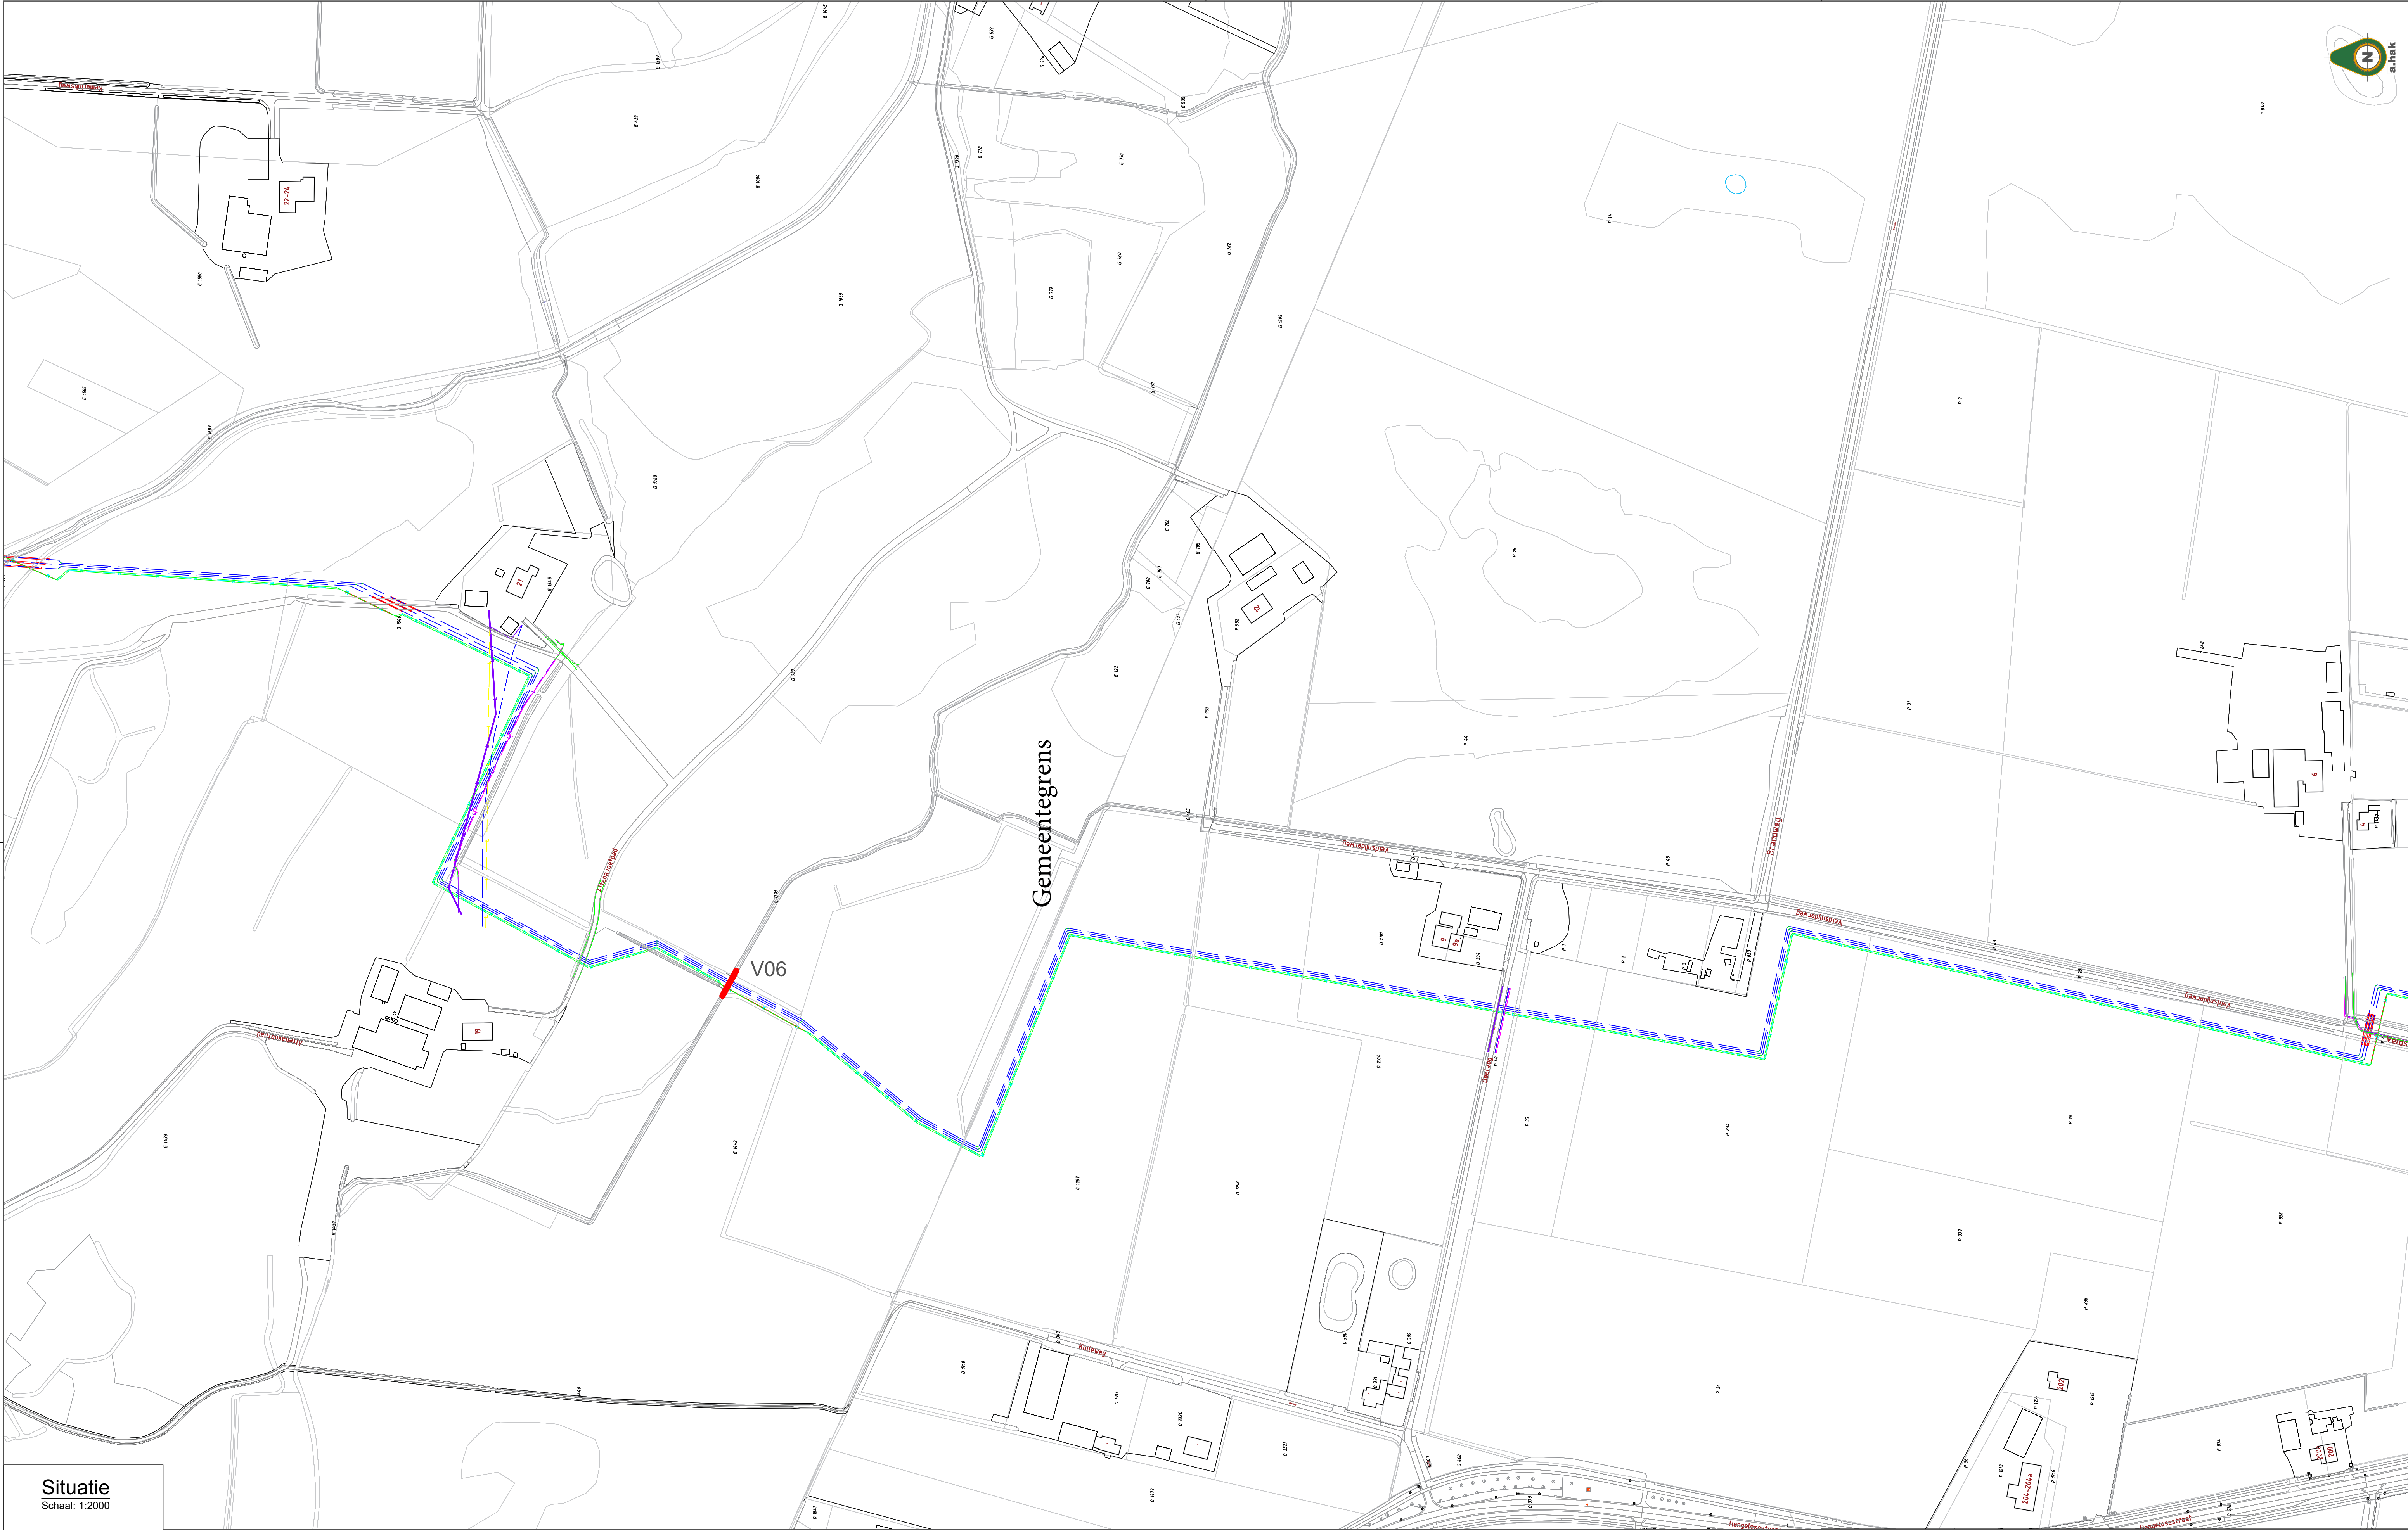


Situatie
Schaal: 1:2000

Aandachtspunten

- Maten in meters en peilmaten in meters t.o.v. N.A.P., tenzij anders vermeld;
- Diameters en materiaalmaten in millimeters, tenzij anders vermeld;
- Alle hoeken staan in het 360-graden stelsel.

A. Hak Leidingbouw B.V.						a.hak	
Steenhoven 2-6 4190 HG Tricht		Postbus 151 4190 CD Geldermalsen		T +31 (0)345-579-211 F +31 (0)345-578-443		E secretariaatp@a-hak.nl I www.a-hak.nl	
Opdrachtgever: Nouryon Industrial Chemicals				SD 16-07-2021		JB 16-07-2021	
Project	Nouryon Haaksbergen T&D TRANSPORT- EN DISTRIBUTEILEIDINGEN HAAKSBERGEN Situatietekening transportleiding			Formaat		Vergunning	
				A1		1:2000	
				2/3		4	
				1721001-TL-ST-2		VERS	

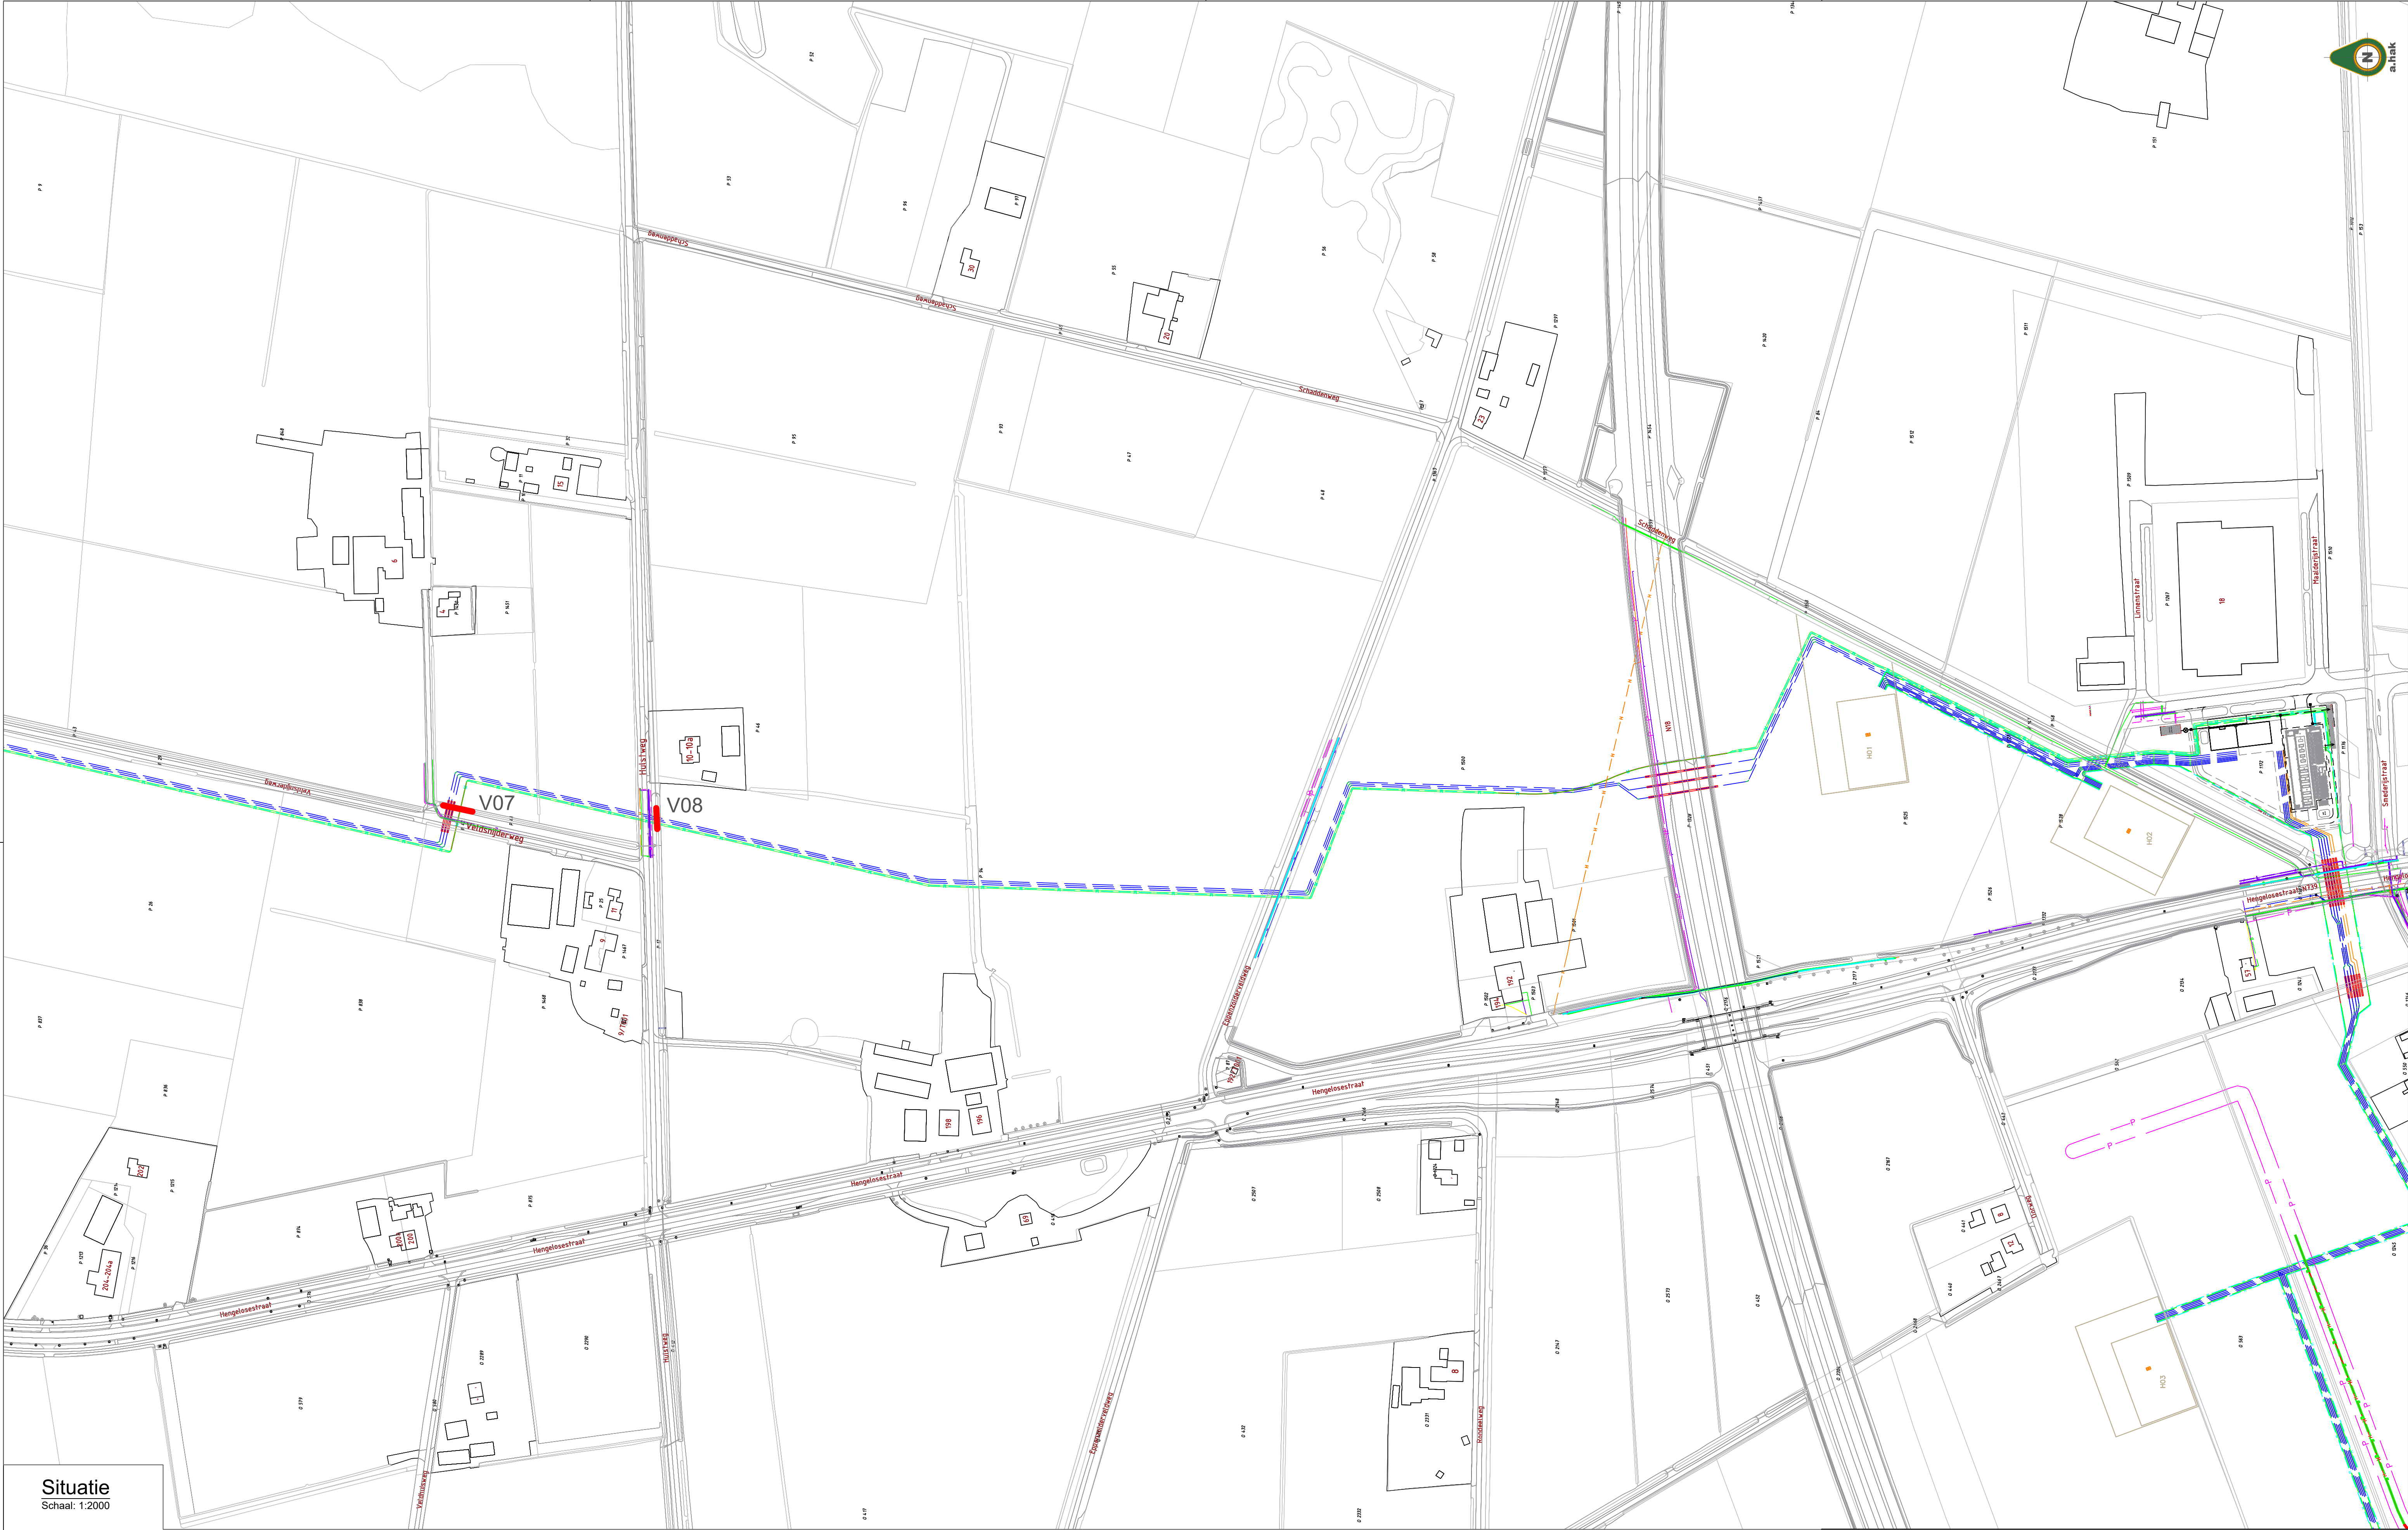

Situatie
Schaal: 1:2000

Aandachtspunten

- Maten in meters en peilmaten in meters t.o.v. N.A.P., tenzij anders vermeld;
- Diameters en materiaalmaten in millimeters, tenzij anders vermeld;
- Alle hoeken staan in het 360-graden stelsel.

A. Hak Leidingbouw B.V.

Steenhoven 2-6
4196 HJ Tricht

Postbus 151
4190 CD Gastermalsen

T +31 (0)345-578-211
F +31 (0)345-578-443

E secretariaat@ahak.nl
I www.ahak.nl

Opdrachtgever:

Nouryon Industrial Chemicals

Project

Nouryon Haaksbergen T&D
TRANSPORT- EN DISTRIBUTIELEIDINGEN HAAKSBERGEN
Situatietekening transportleiding

SD

16-7-2021

JB

16-07-2021

Formaat

A1

Schaal

1:2000

Best

3/3

1721001-TL-ST-3

4