




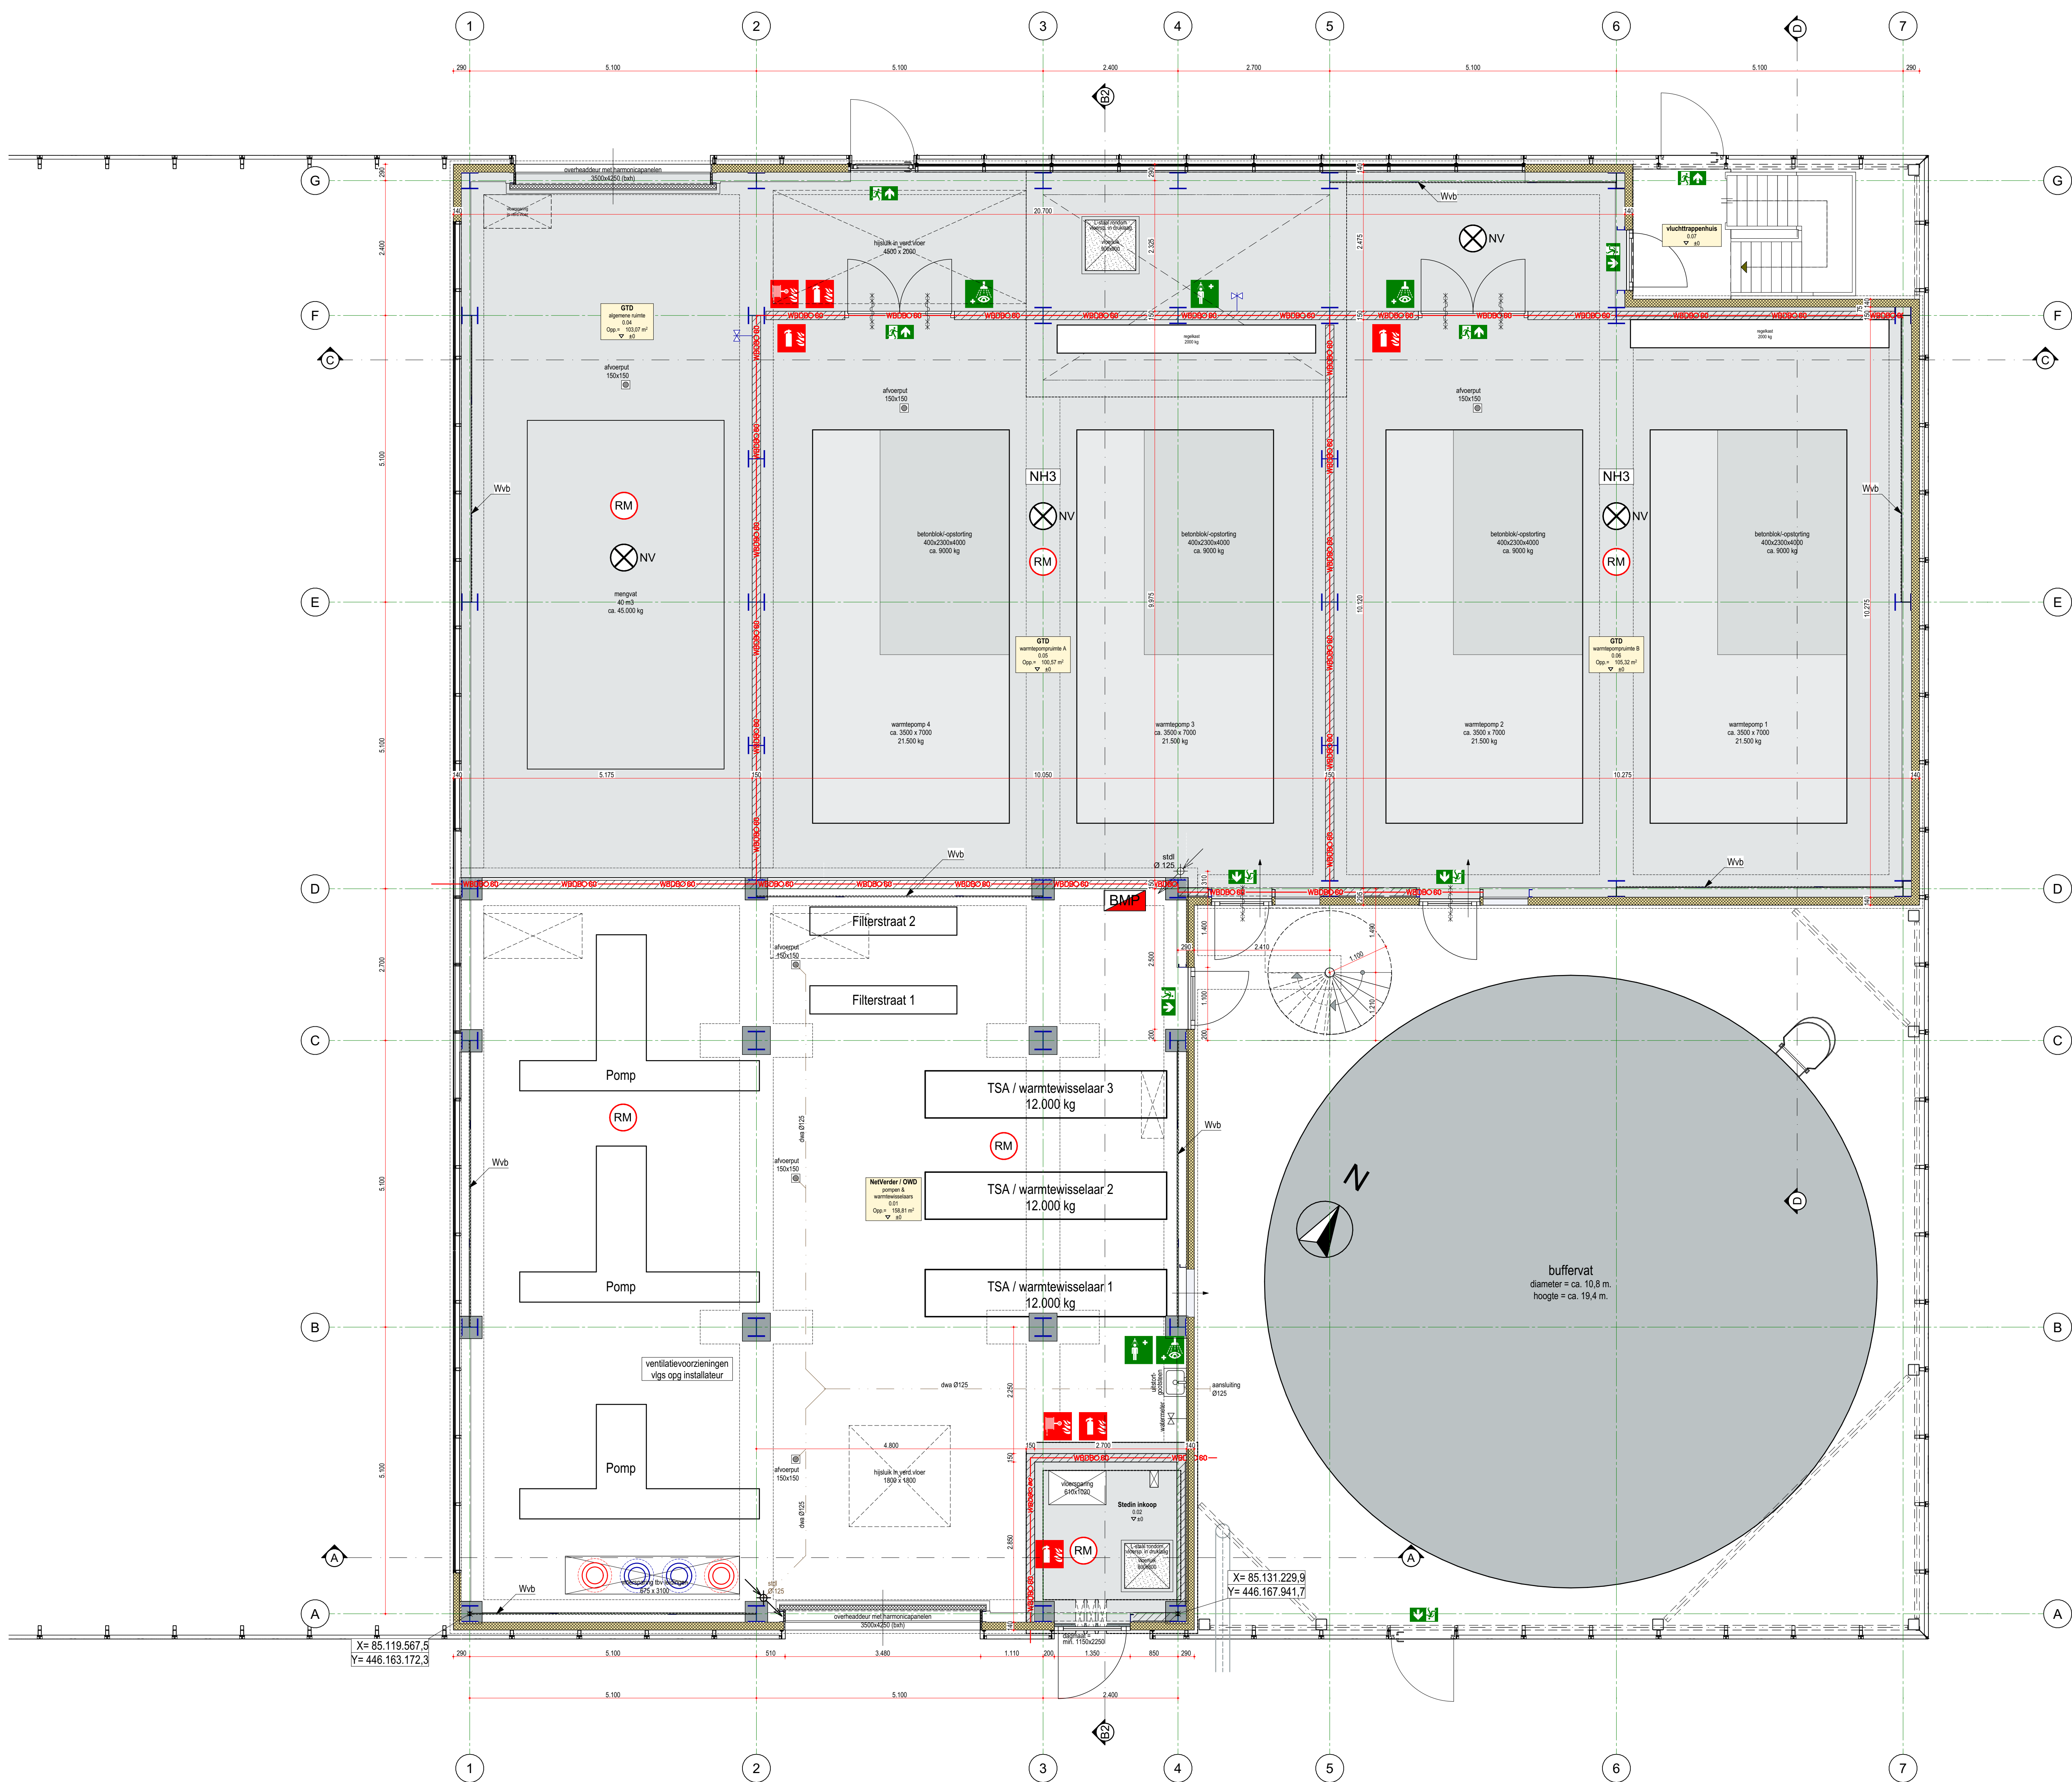


Begane grond 000+ FASE 1+2 - 1:50



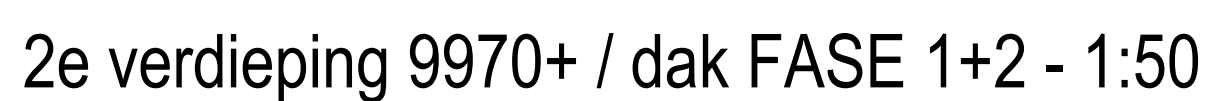


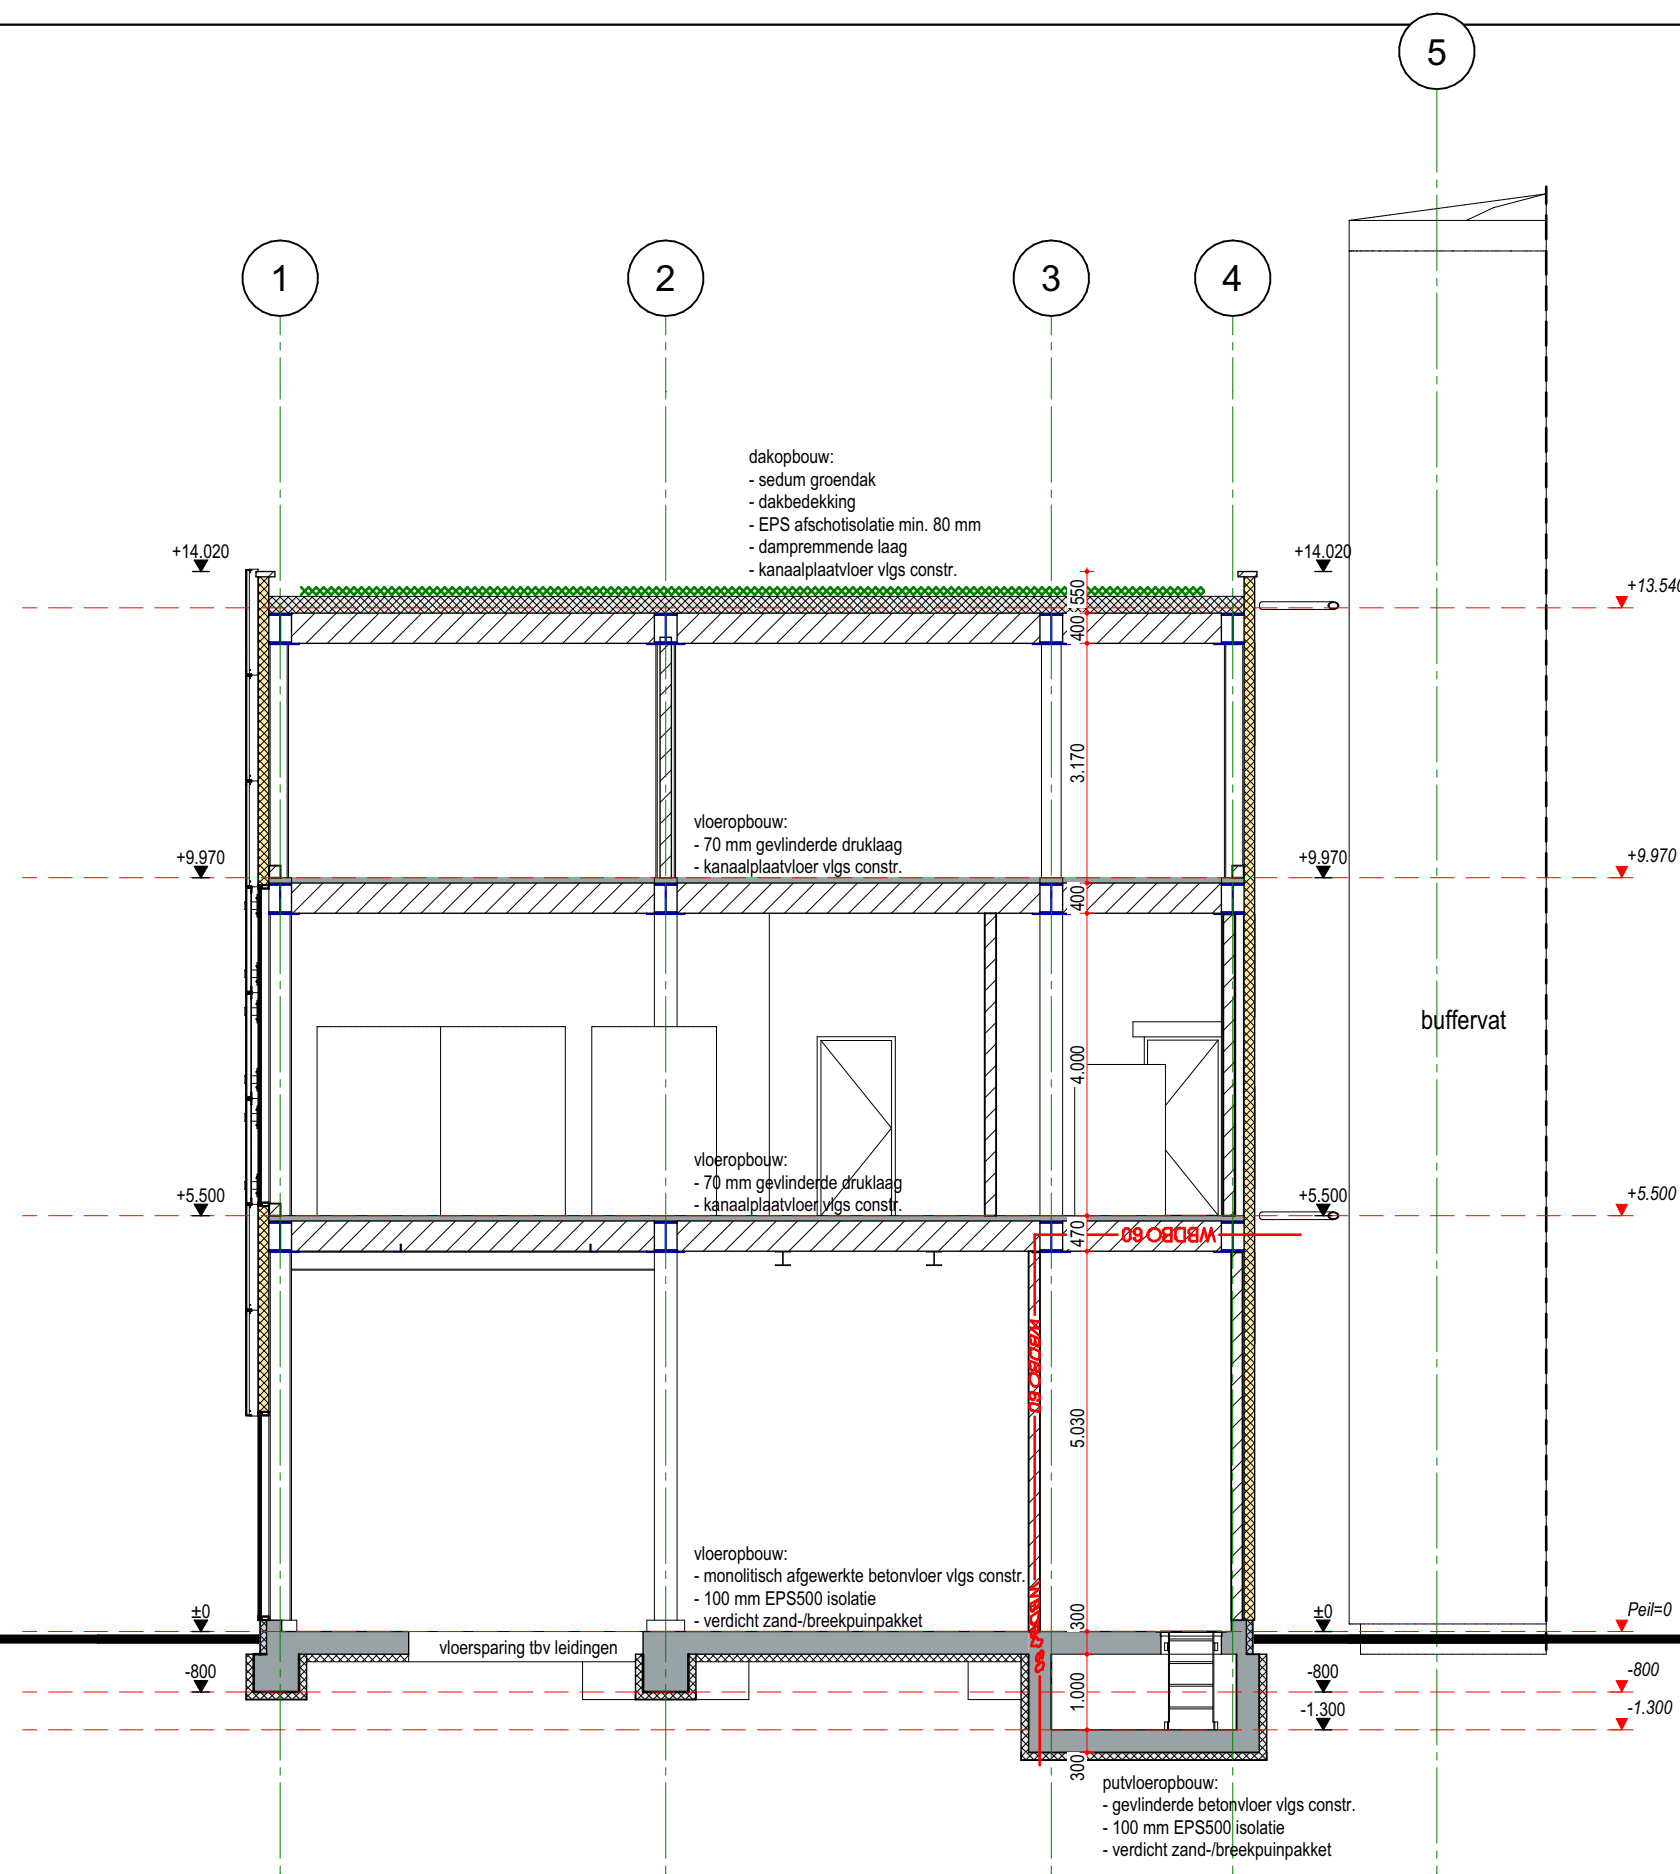


Doorsnede A-A FASE 1+2 - 1:100

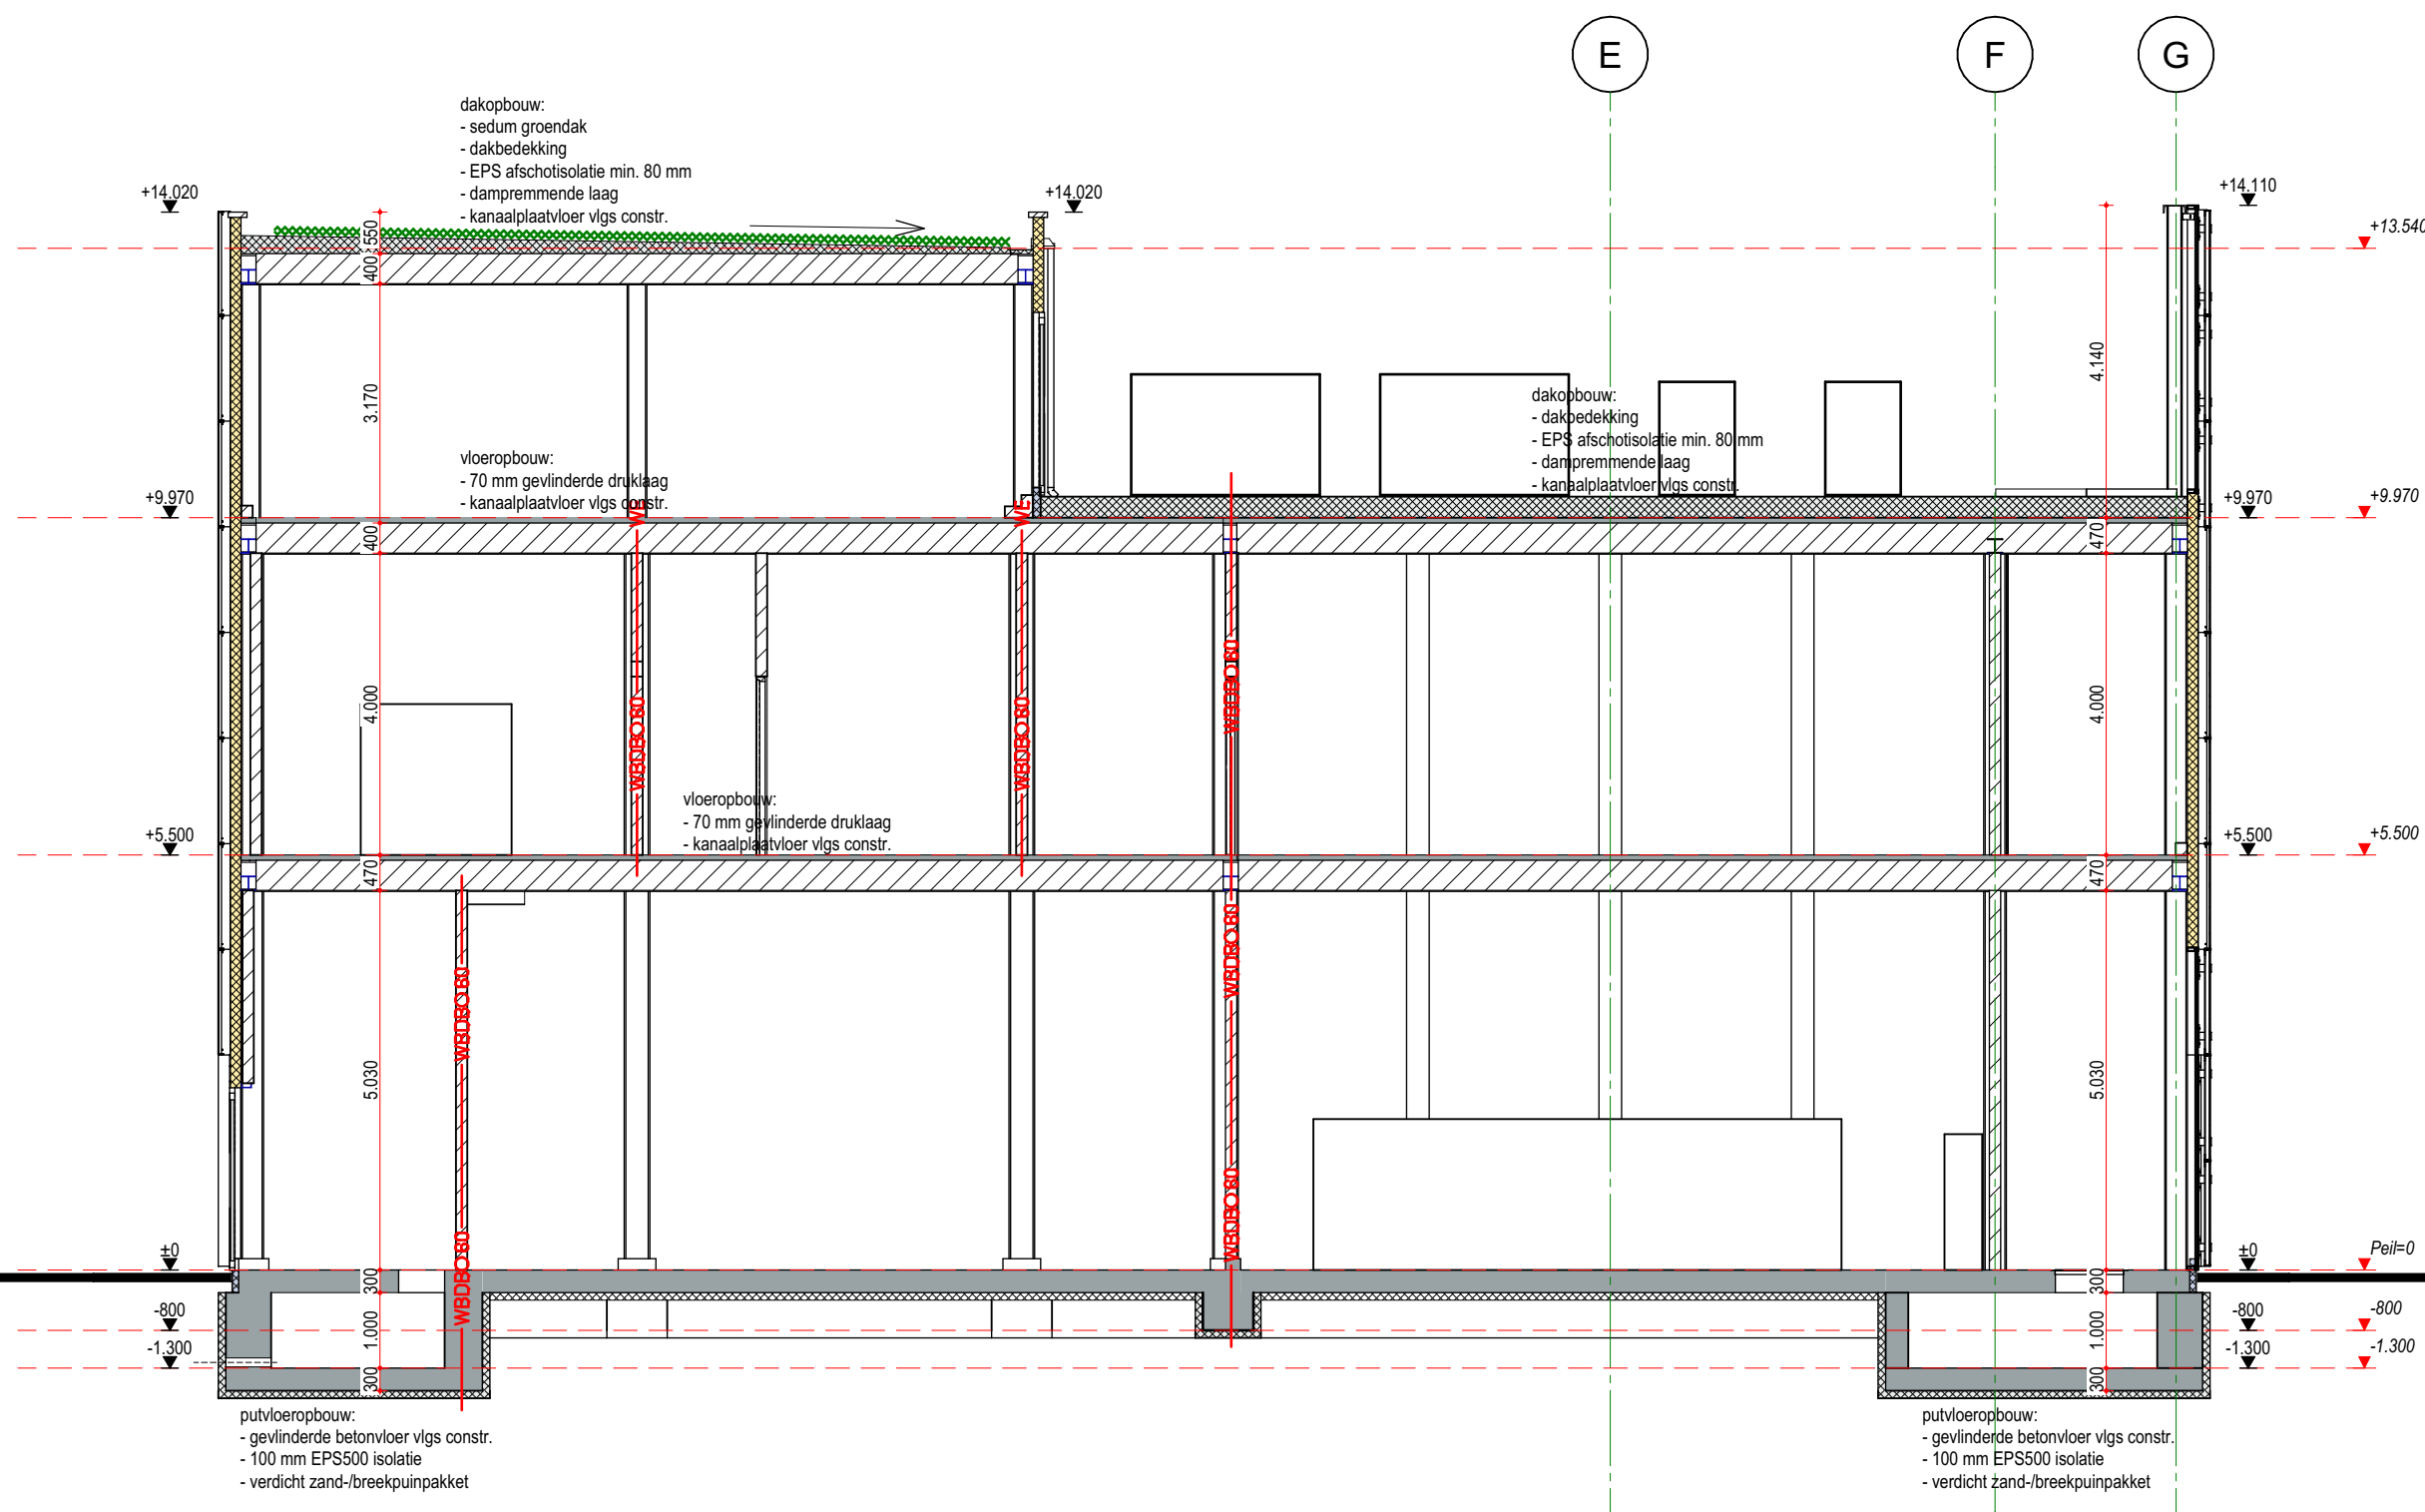

Doorsnede B2 FASE 1+2 - 1:100

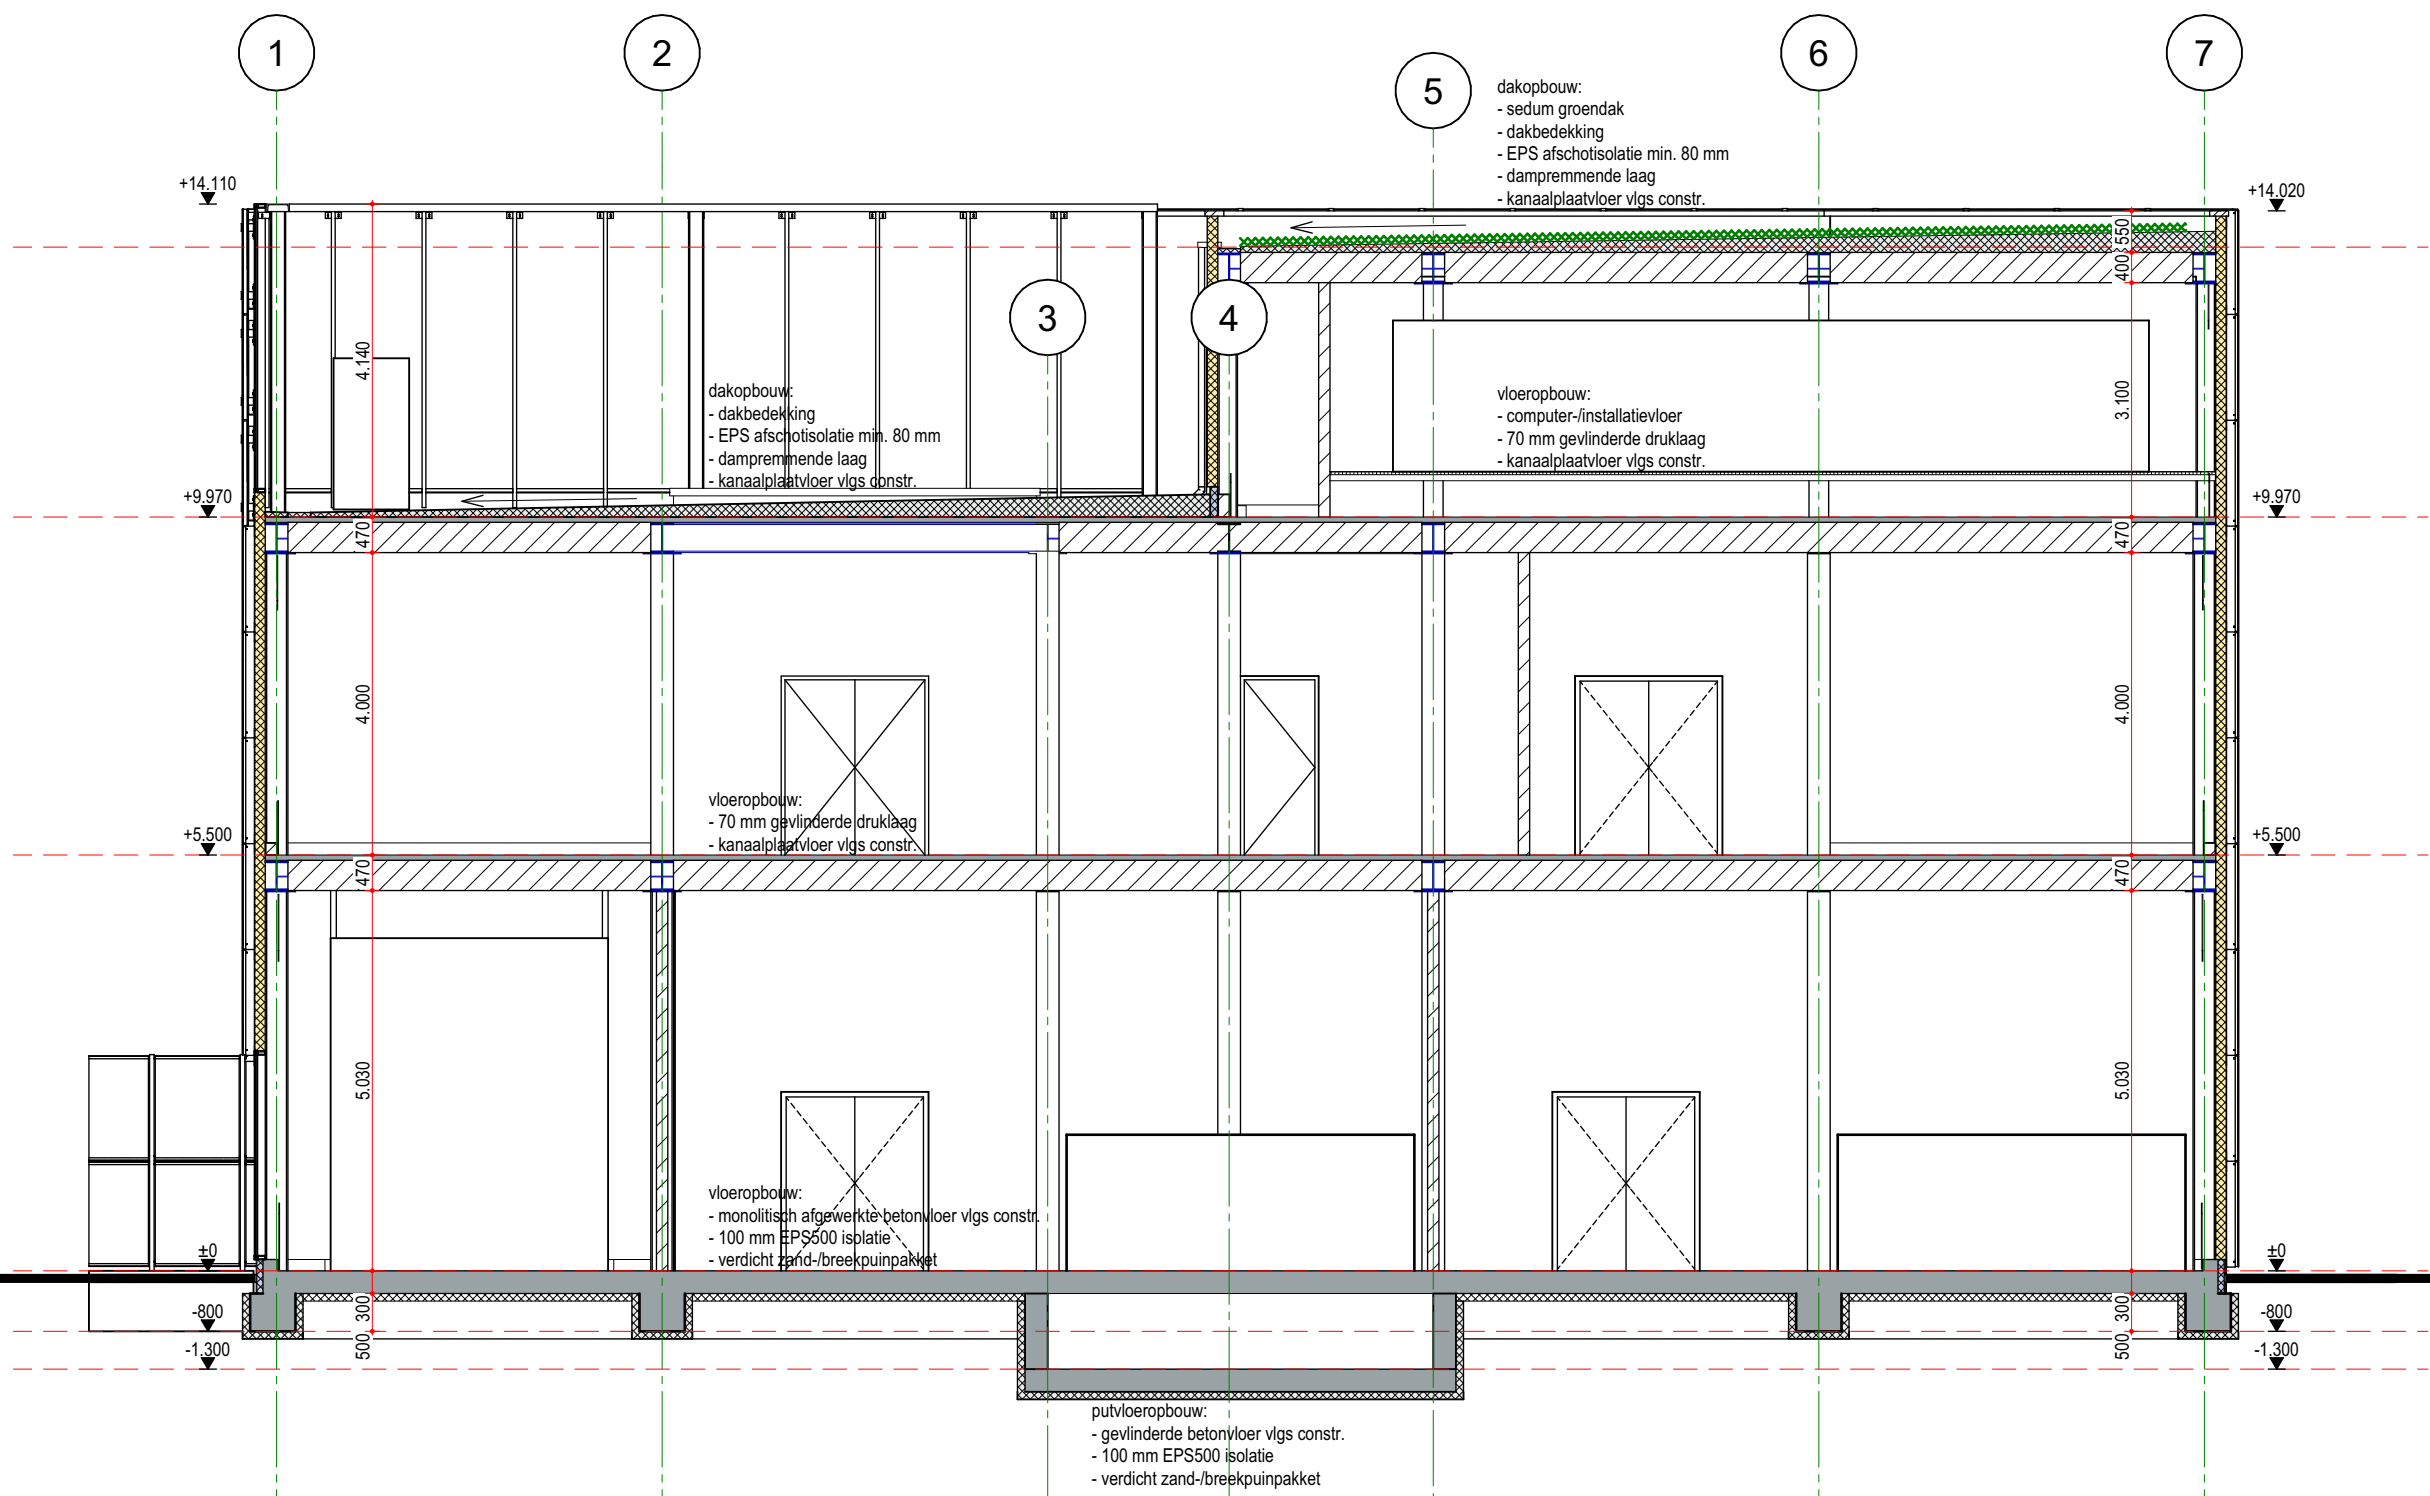

Doorsnede C-C FASE 1+2 - 1:100

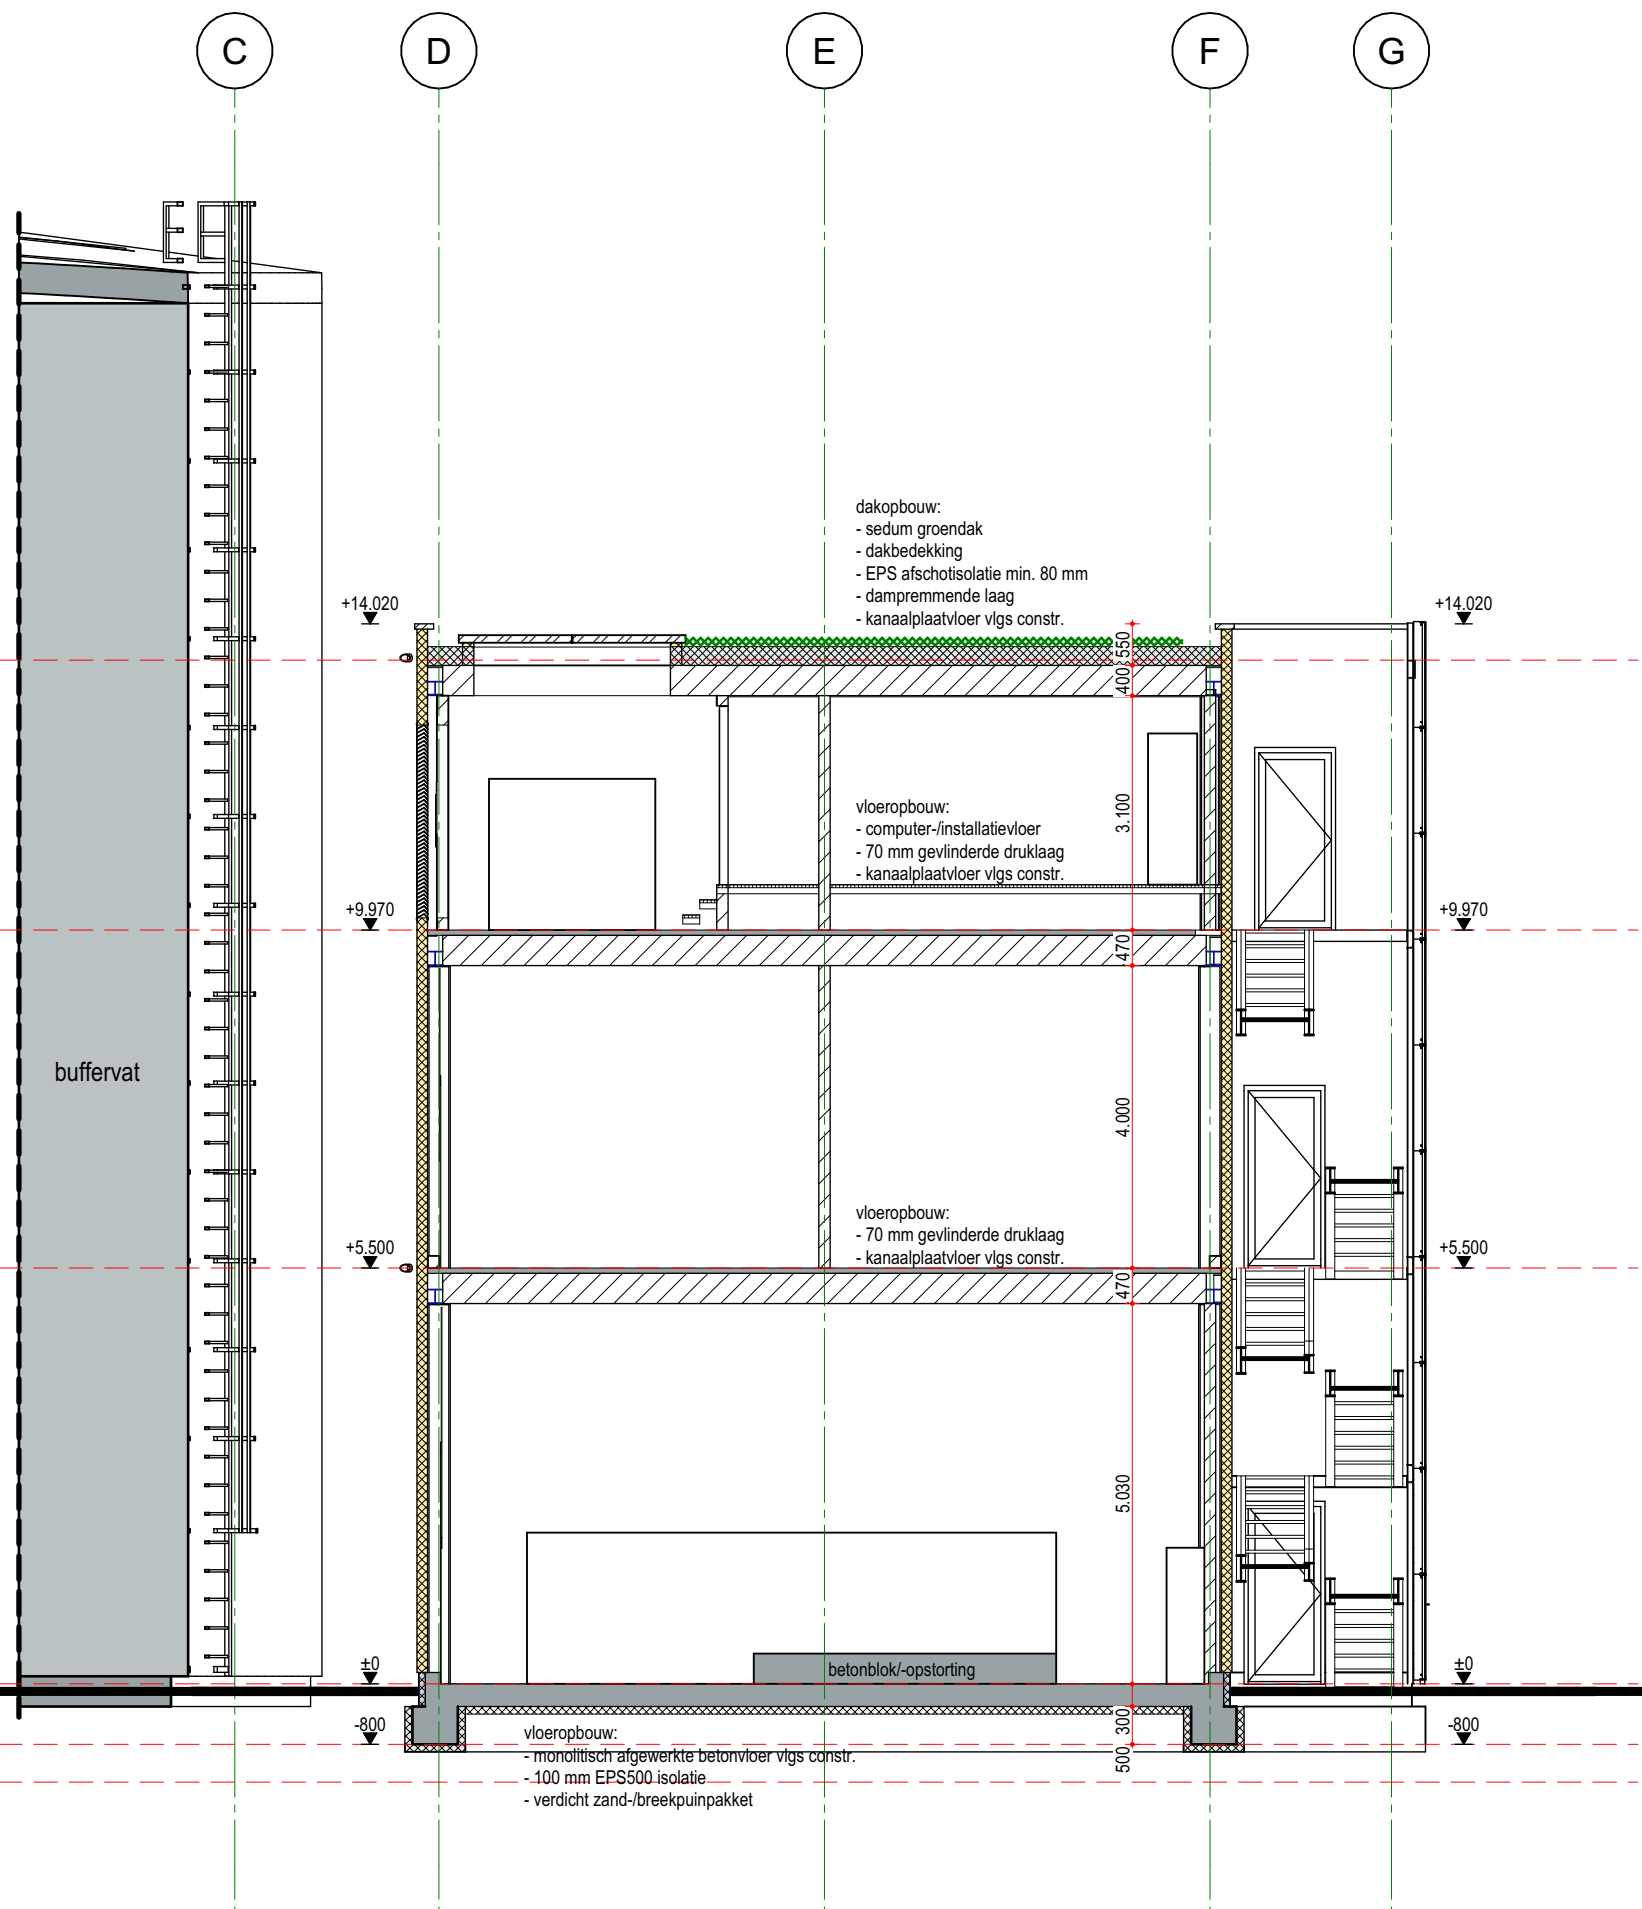

Doorsnede D-D FASE 1+2 - 1:100

ValleiTEK samenwerking met **Bureau Vooges**
bouwkundig advies- en tekenbureau
www.valleitek.nl 06 123 77 678 www.bureauvooges.com 06 48 77 3051

Project: GTD WPC & Warmtepompstation Delft
TU Delft Campus

Projectnummer: 2415

Tekeningnummer: D300

Onderwerp: doorsnede A-A, B2-B2, C-C en D-D
FASE 1+2

Schaal: 1:100

Status: bopa

Aanmaakdatum: 18-11-2024

Wijz. D:
Wijz. E:
Wijz. F:
Wijz. G:
Wijz. H:

Opdrachtgever: Geothermie Delft b.v.
Laan van Barcelona 800
3317 DD DORDRECHT