

LET OP: Maten zijn indicatief. Alle maten dienen in het werk gecontroleerd te worden door uitvoerende partij(en).

OPDRACHTGEVER



PROJECT
WPC - TU Delft Campus


FASE - TEKENINGNR
SITU.1

OMSCHRIJVING
Warmtepompcentrale
situatietekening
bestaande situatie
A2 - 1:500

DATUM - STATUS
22-11-2024

AUTEUR
5.



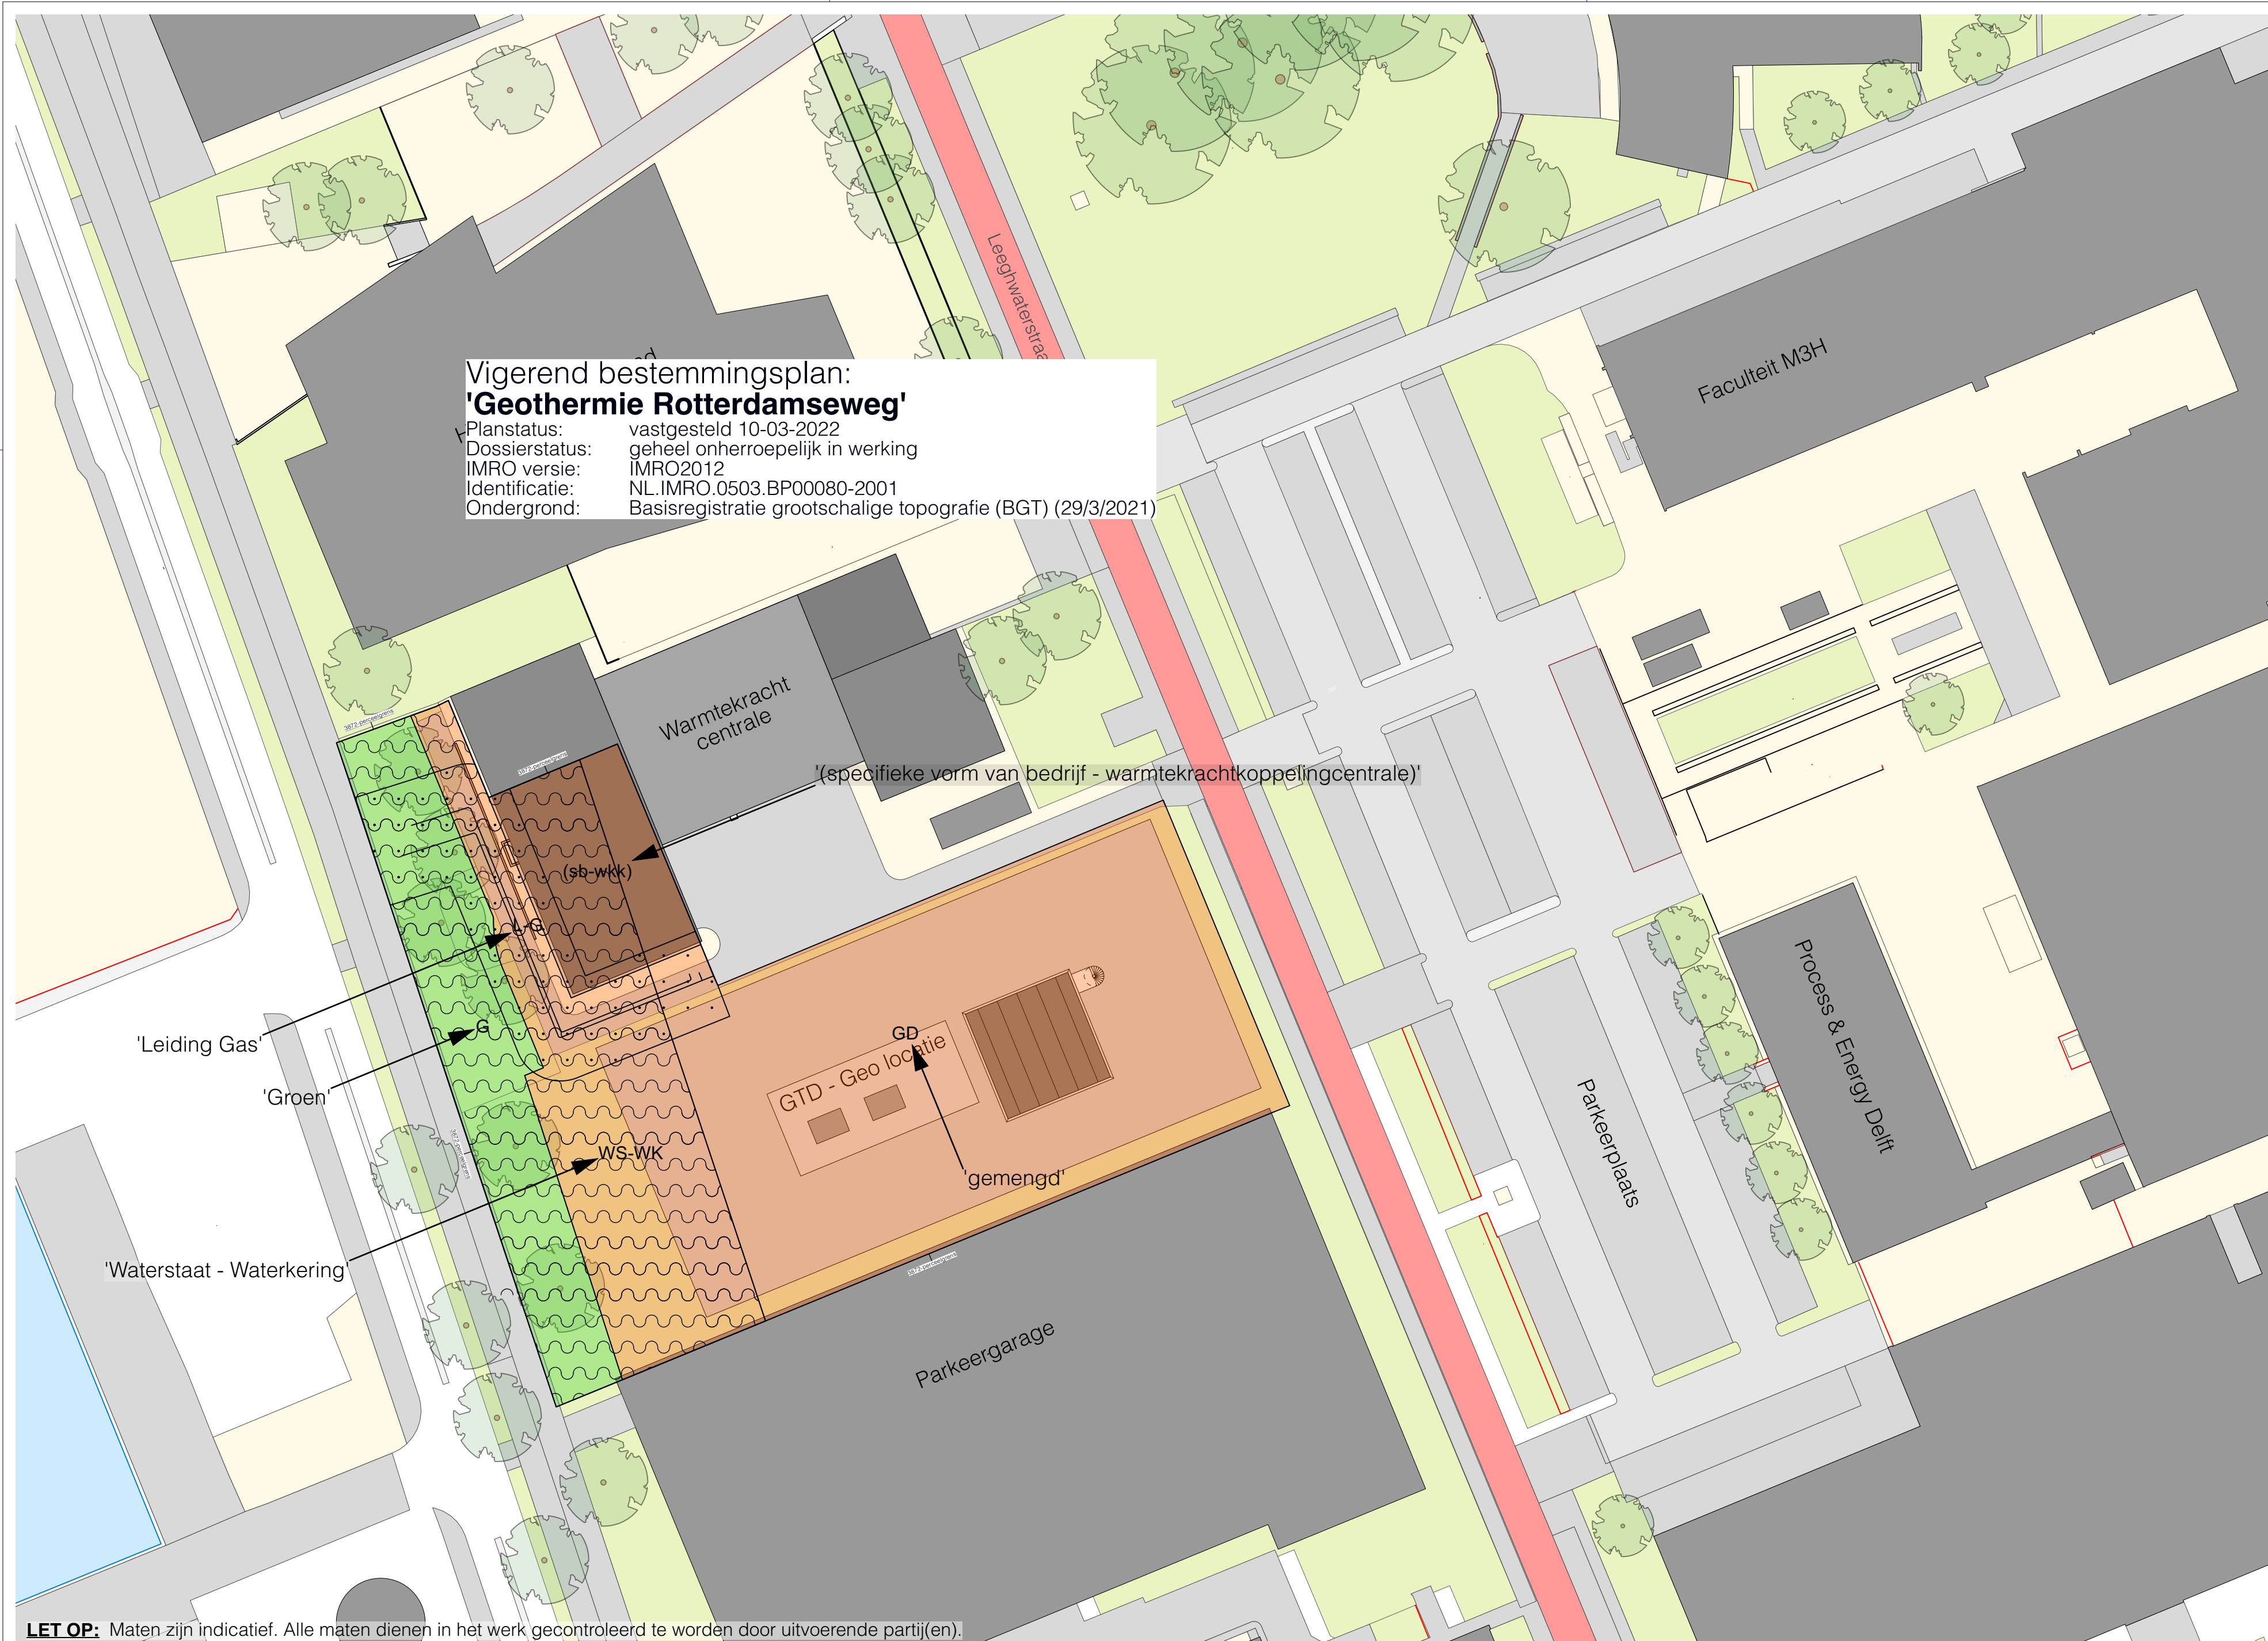

Vigerend bestemmingsplan:
'Geothermie Rotterdamseweg'
 Planstatus: vastgesteld 10-03-2022
 Dossierstatus: geheel onherroepelijk in werking
 IMRO versie: IMRO2012
 Identificatie: NL.IMRO.0503.BP00080-2001
 Ondergrond: Basisregistratie grootschalige topografie (BGT) (29/3/2021)

'(specifieke vorm van bedrijf - warmtekrachtkoppelingcentrale)'

'Leiding Gas'

'Groen'

'Waterstaat - Waterkering'

WS-WK

GD
GTD - Geo locatie

'gemengd'

Parkeergarage


Parkerplaats

Faculteit M3H

Process & Energy Delft


Warmtekracht
centrale

LET OP: Maten zijn indicatief. Alle maten dienen in het werk gecontroleerd te worden door uitvoerende partij(en).

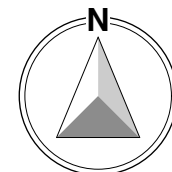

OPDRACHTGEVER
 GEOTHERMIE DELFT INSTITUUT VOOR AANSLUITING EN VERBOD
PROJECT
WPC - TU Delft Campus
FASE - TEKENINGNR
SITU.2
OMSCHRIJVING
Warmtepompcentrale situatietekening bestemmingsplan A2 - 1:500
DATUM - STATUS
22-11-2024
AUTEUR
5.1.


**Bureau
Vooges**

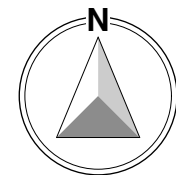

LET OP: Maten zijn indicatief. Alle maten dienen in het werk gecontroleerd te worden door uitvoerende partij(en).

OPDRACHTGEVER
 GEOTHERMIE DELFT adviesbureau voor duurzame energie en water
PROJECT
WPC - TU Delft Campus
FASE - TEKENINGNR
SITU.3
OMSCHRIJVING
Warmtepompcentrale situatietekening perceel + bouwvlak A2 - 1:500
DATUM - STATUS
22-11-2024
AUTEUR
5.



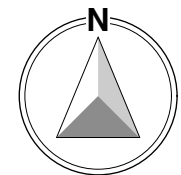

Warmtepompcentrale
Definitief gebouw

bruto footprint: 686,4 m²
bruto vloeropp.: 1.392 m²
bruto inhoud*: 9.816 m³
*) volume binnen de buitenste gevel excl. uitstekend buffervat
volume incl. uitstekend buffervat: 10.367 m³

Parkeerplaats bij
groot onderhoud
tijdens regulier onderhoud worden auto's
geparkeerd in de naastgelegen parkeer-
garage P5.

impressie terreininrichting
te vinden in document
'Inpassing gebouw en concept gevel'

LET OP: Maten zijn indicatief. Alle maten dienen in het werk gecontroleerd te worden door uitvoerende partij(en).

OPDRACHTGEVER



PROJECT
WPC - TU Delft Campus


FASE - TEKENINGNR
SITU.5

OMSCHRIJVING
Warmtepompcentrale
situatietekening
nieuwe situatie +
maatvoering
A2 - 1:200

DATUM - STATUS
22-11-2024

AUTEUR
5.1




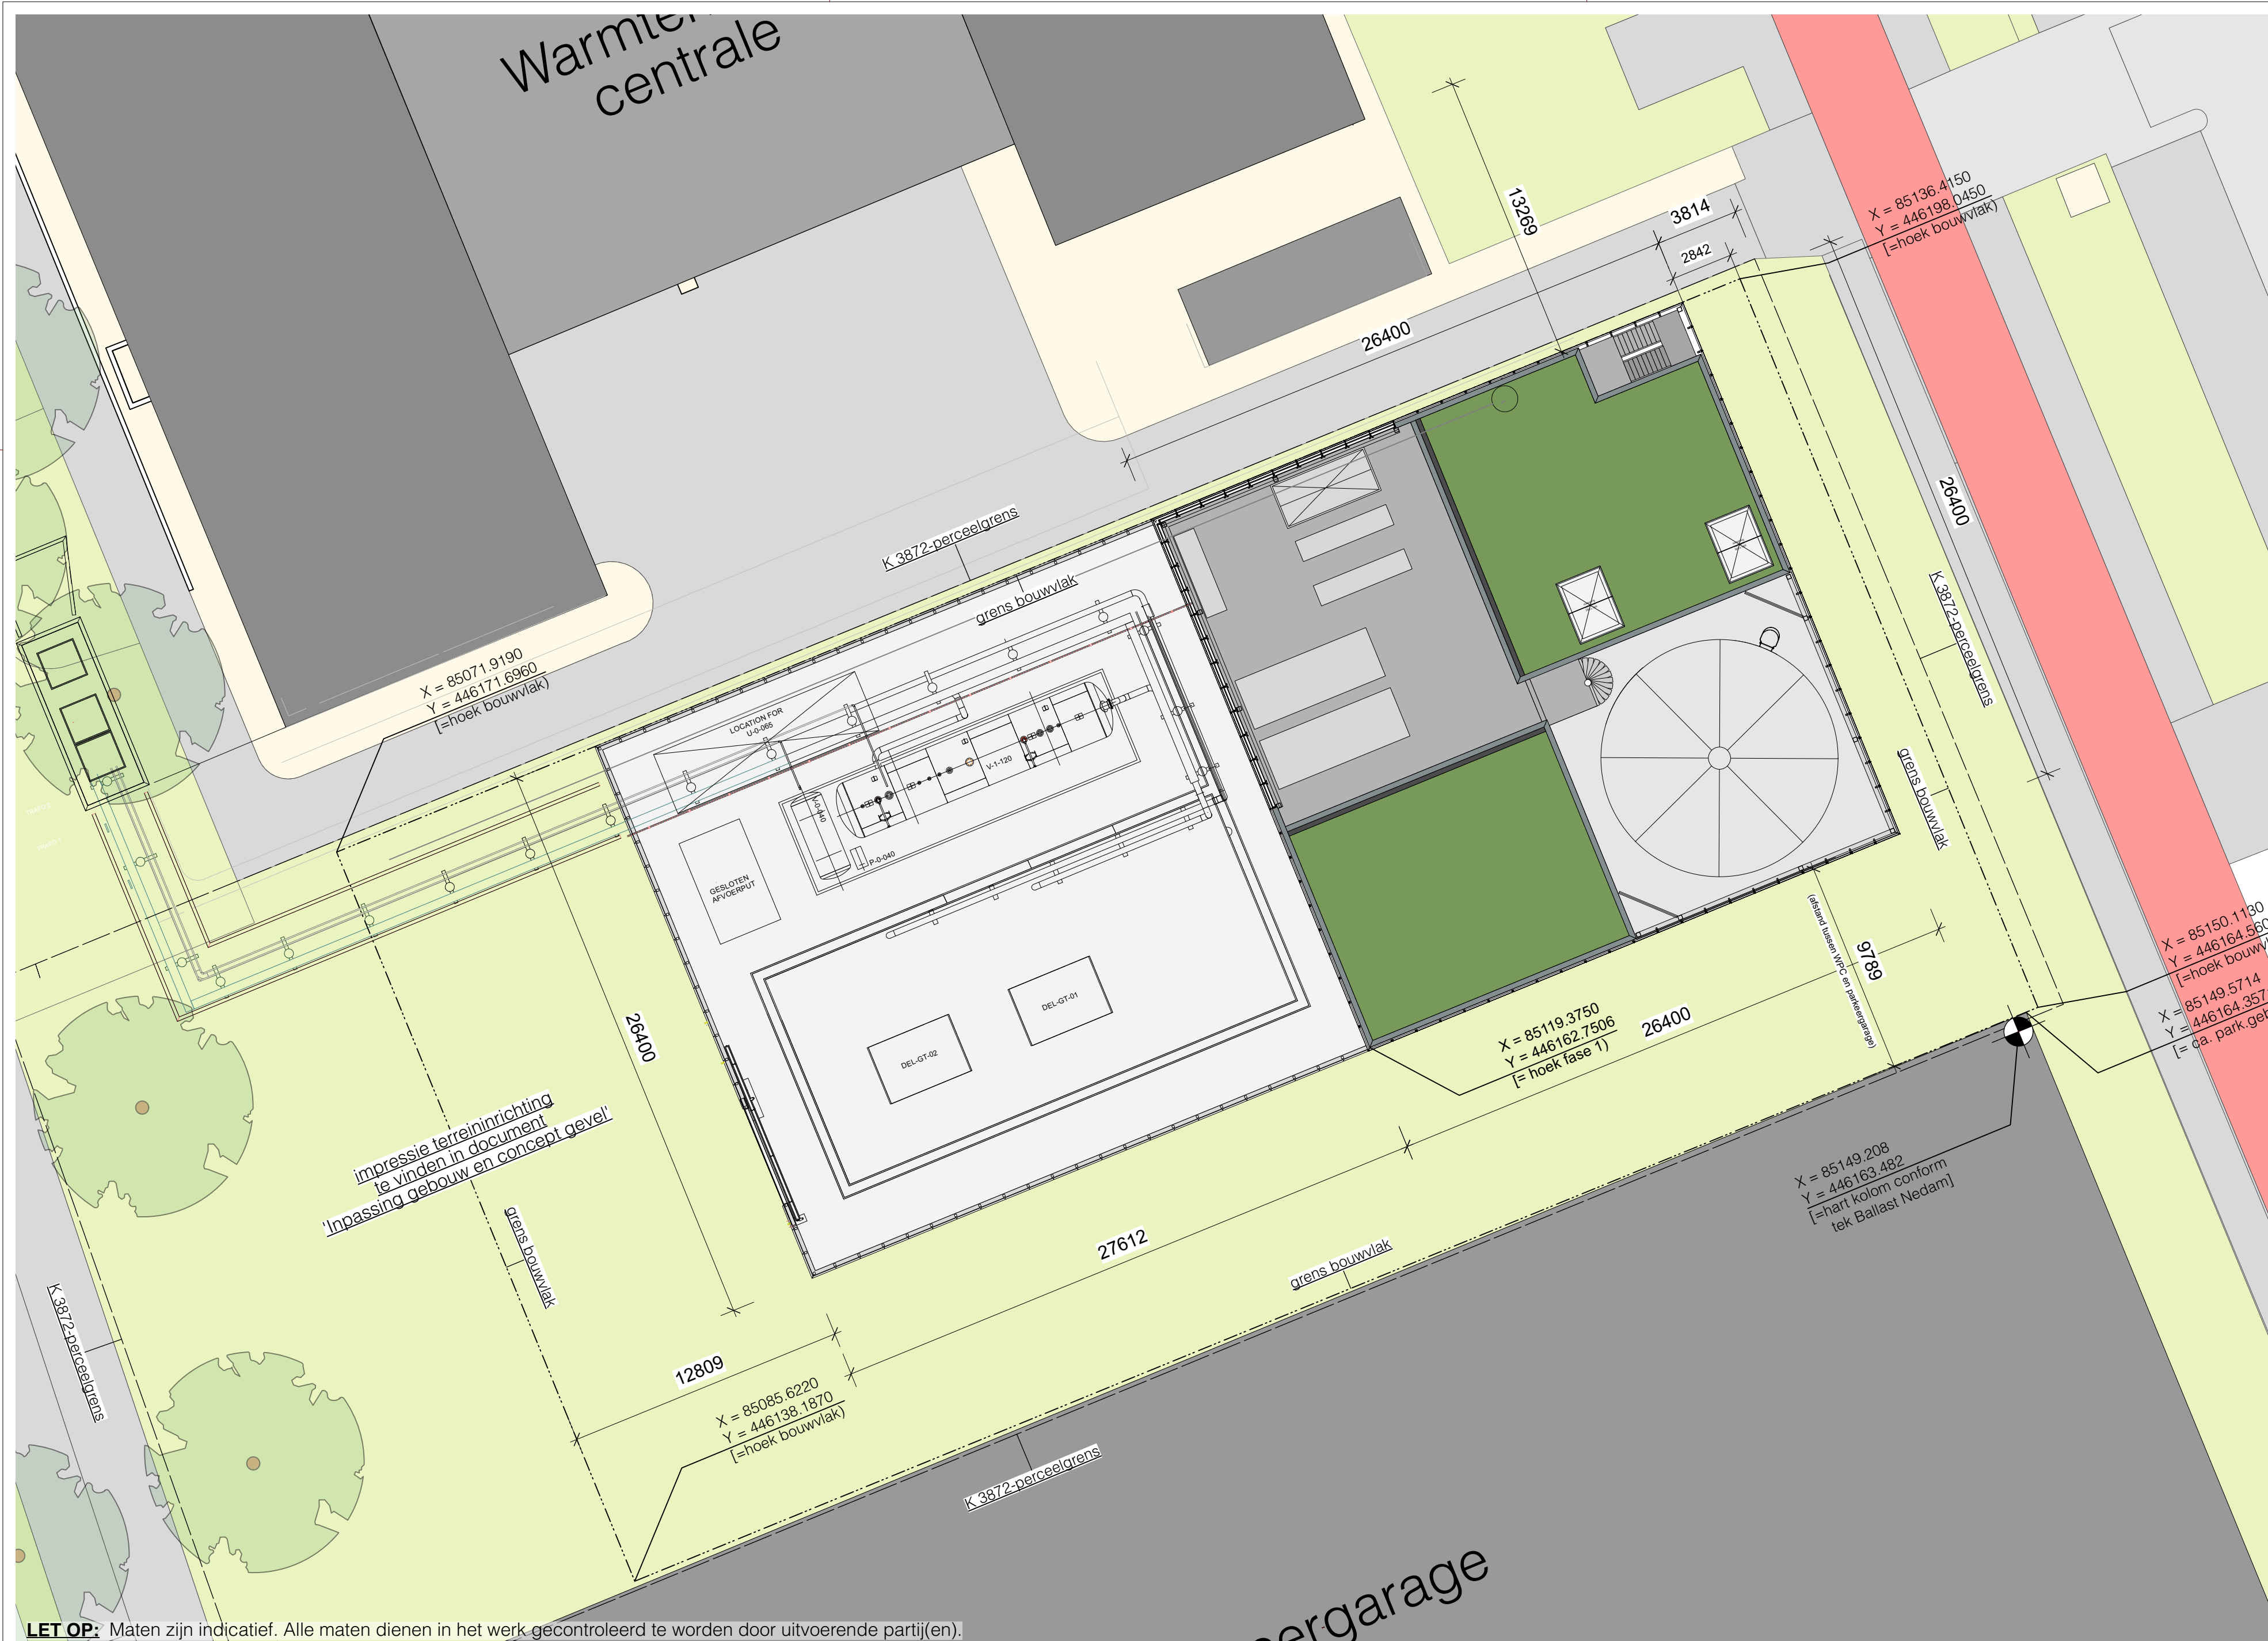

impressie terreininrichting
te vinden in document
'Inpassing gebouw en concept gevel'

X = 85149.208
Y = 446163.482
[=hart kolom conform
tek Ballast Nedam]

X = 85150.1130
Y = 446164.560
[=hoek bouwvlak]
X = 85149.5714
Y = 446164.357
[=ca. park.gevel]

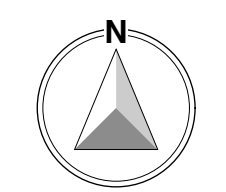

OPDRACHTGEVER
 GEOTHERMIE DELFT Duurzame warmte voor de toekomst
PROJECT
WPC - TU Delft Campus
FASE - TEKENINGNR
SITU.5
OMSCHRIJVING
Warmtepompcentrale situatietekening nieuwe situatie + maatvoering A2 - 1:200
DATUM - STATUS
22-11-2024
AUTEUR
5.

