



Geothermie Delft

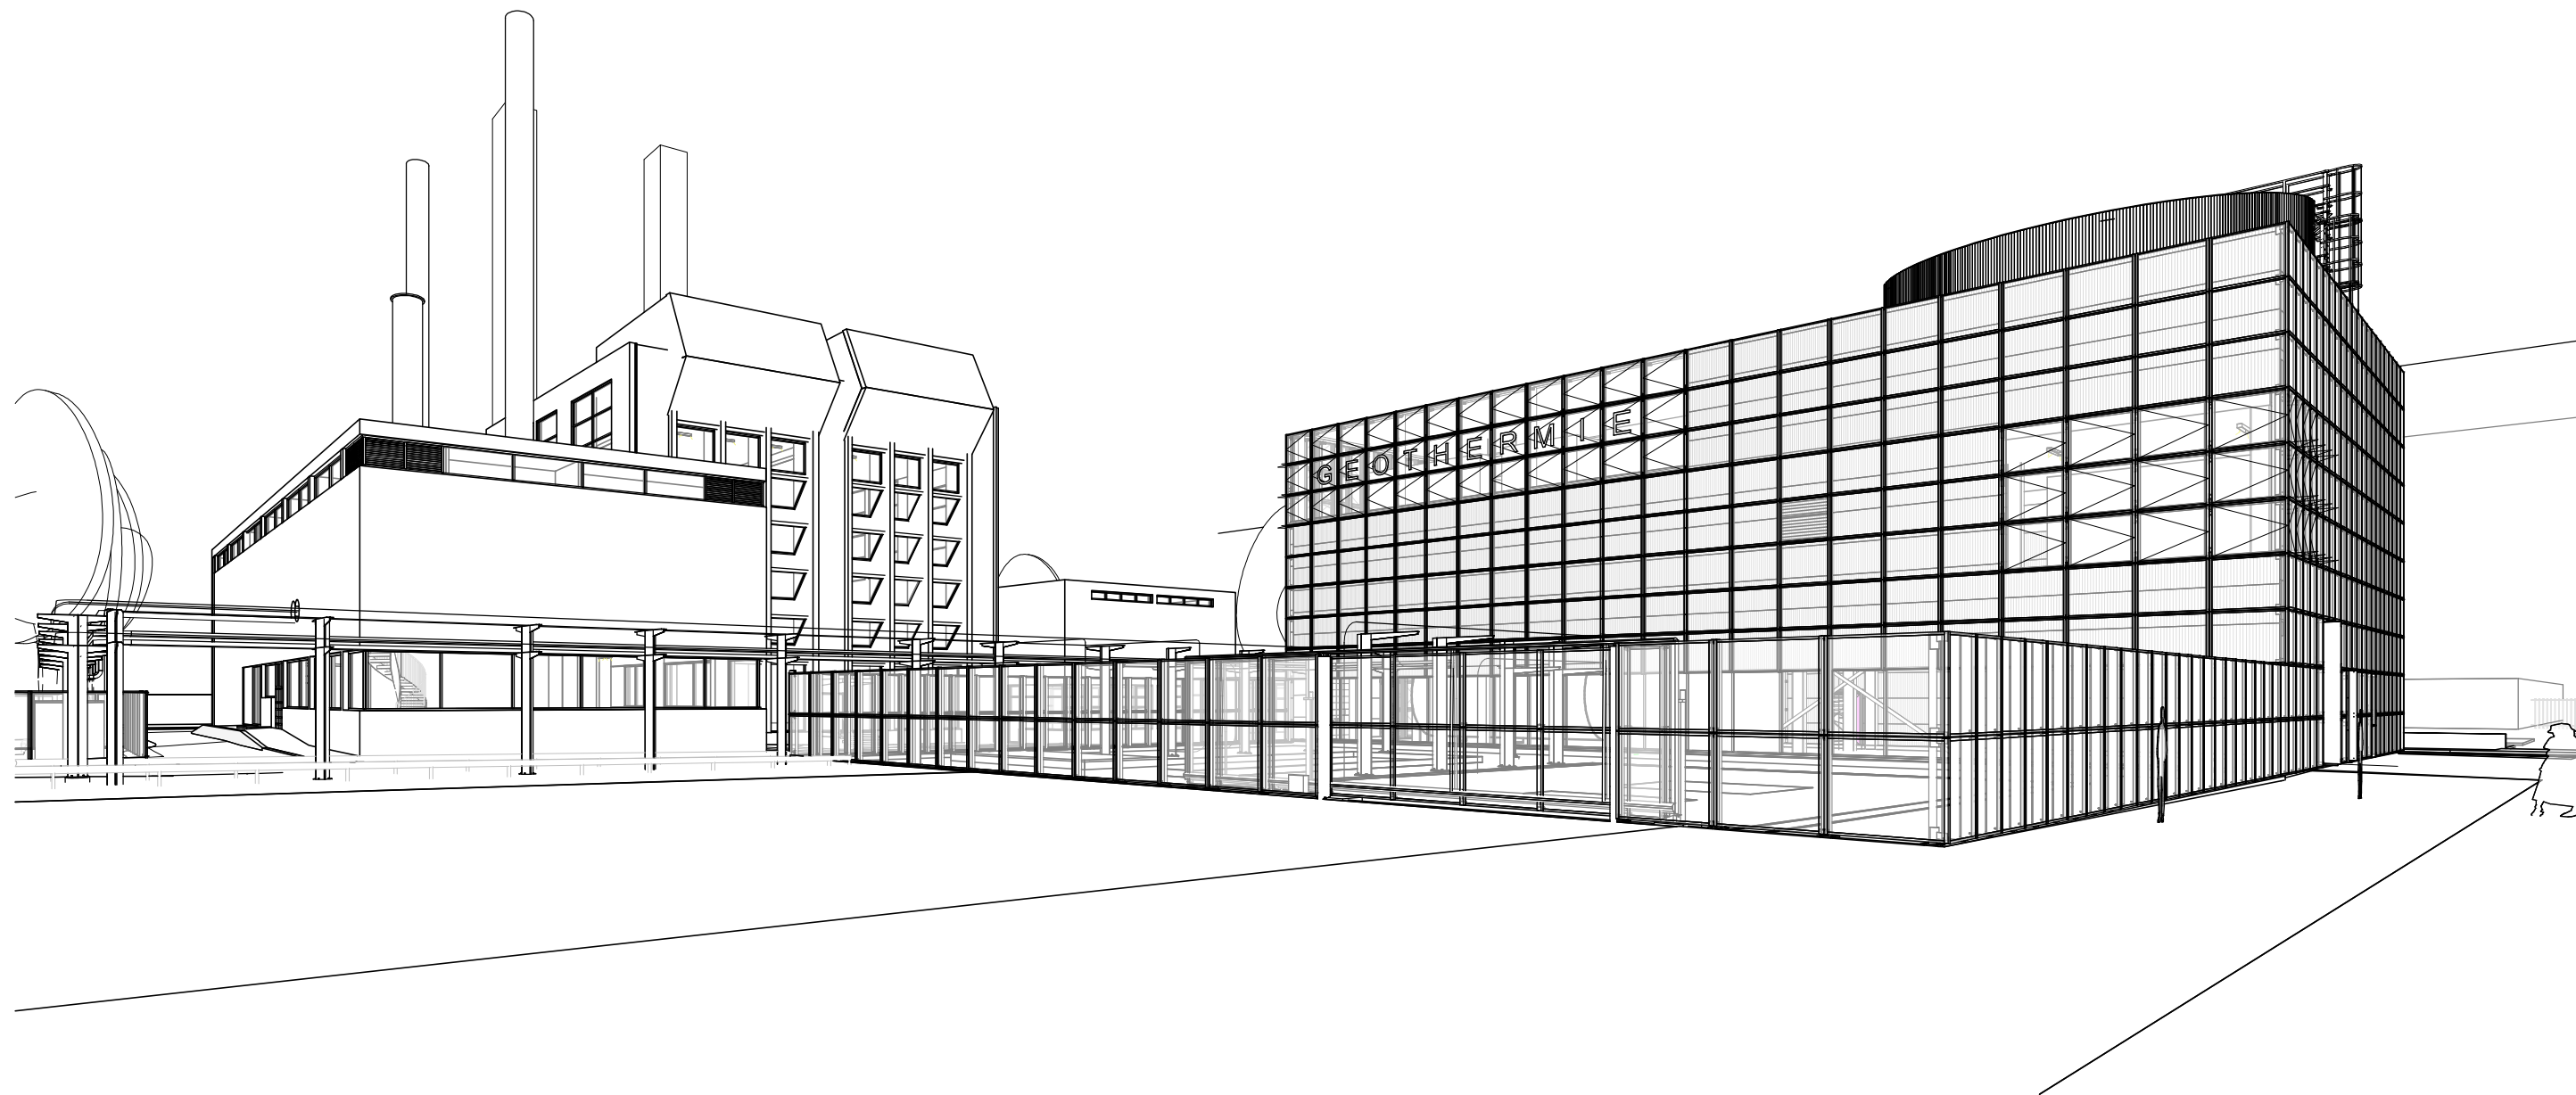

Gevelontwerp

- Bouwkundige gevels:
- geperforeerde panelen worden in deze gevelaanzichten transparant ipv met de perforatie getoond ivm leesbaarheid. Voor het werkelijke beeld: zie visualisaties en aanzichten in het document; 100 Inpassing gebouw en concept gevels
 - Plattegronden en doorsneden ter indicatie. Voor uitwerking tbv omgevingsvergunning zie bouwkundige tekeningenset

Documentenlijst gevelontwerp GTD				
blad nr.	omschrijving	fase	formaat	schaal
300	Gevelontwerp	DO	A3	nvt
301	Zuidgevel	DO	A0	1:100
302	Oostgevel	DO	A0	1:100
303	Noordgevel	DO	A0	1:100
304	Westgevel	DO	A0	1:100
311	drsn A	DO	A1	1:100
312	drsn B	DO	A1	1:100
313	drsn C	DO	A1	1:100
314	drsn D	DO	A1	1:100
321	Begane grond	DO	A1	1:100
322	Nivo 1+2	DO	A1	1:100
323	Nivo dak+buffervat	DO	A1	1:100

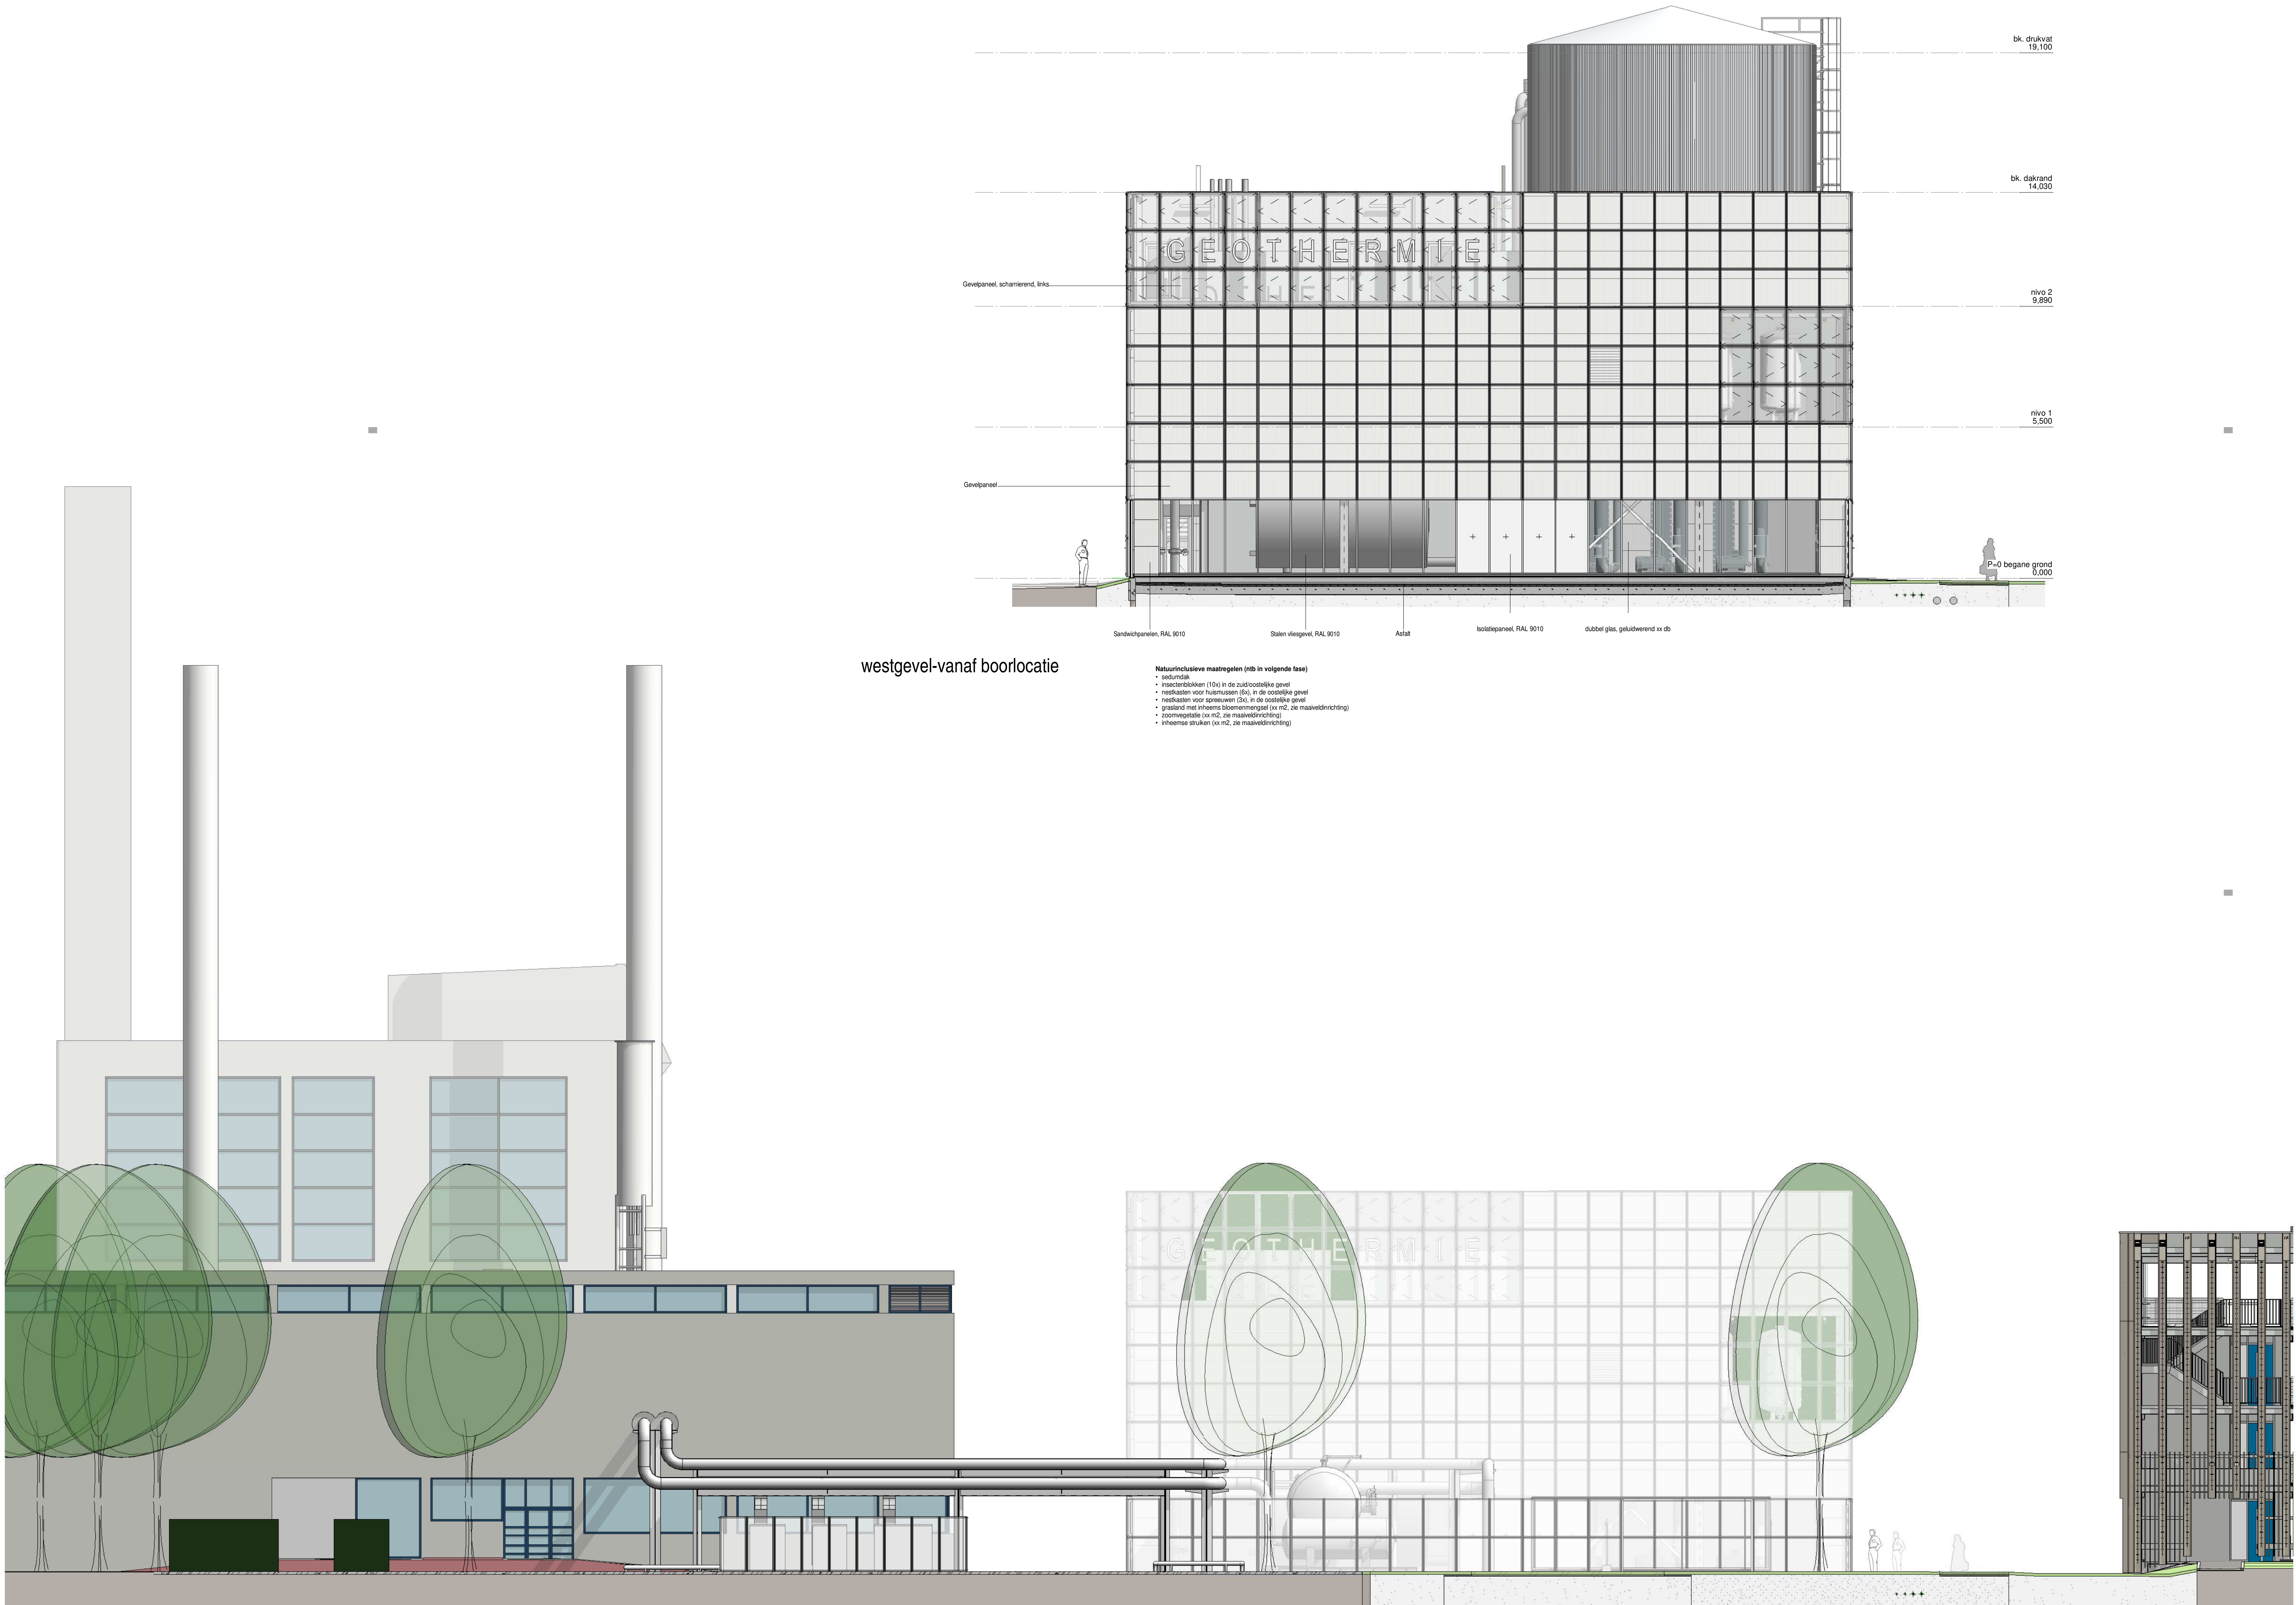

westgevel-Rotterdamseweg


Bouwkundige gevels:

- geperforeerde panelen worden in deze gevelaanzichten transparant (vrij met de perforatie getoond om leesbaarheid). Voor het werkelijke beeld zie visualisaties en aanzichten in het document; 100 Inpassing gebouw en concept gevels
- Plattegronden en doorsneden ter indicatie. Voor uitwerking tbv omgevingsvergunning zie bouwkundige tekeningen

■	Project	Geothermie (TU) Delft				
■	Onderwerp	Westgevel				
■	Opdrachtgever	GTD				
fase	DO	projectnummer	24842	gewijzigd	2024/11/07	a
status	concept	tekeningsnummer	304	b	f	j
schaal	1:100	getekend	WJH	c	g	k
formaat	A0	datum	2024/11/18	d	h	i

wurck
architectuur • ontwerp • realisatie
2067 AH Rotterdam
t +31 (0)6 4260009
info@wurck.nl www.wurck.nl


De afbeelding wordt voortdurend aangepast op basis van de CAD-bestanden. Het is niet mogelijk om de afbeelding te kopiëren of te verspreiden. Het is niet toegestaan de afbeelding te kopiëren of te verspreiden. Het is niet toegestaan de afbeelding te kopiëren of te verspreiden.

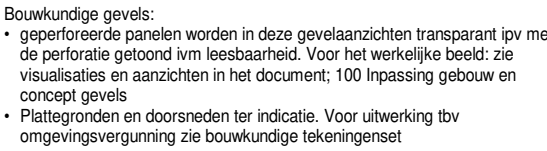

■ Project		Geothermie (TU) Delft					
■ Onderwerp		drain A					
■ Opdrachtgever		GTD					
fase	DO	projectnummer	24642	gewijzigd	2024/11/07	e	i
status	concept	tekeningnummer	311	b		f	j
schaal	1:1000	getekend		c		g	k
formaat	A1	datum	2024/11/18	d		h	l

wUrk
architectuur stedenbouw landschap

Sluisjesdijk 46
3087 AH Rotterdam
t +31 (0)10 4290709
info@wurck.nl www.wurck.nl

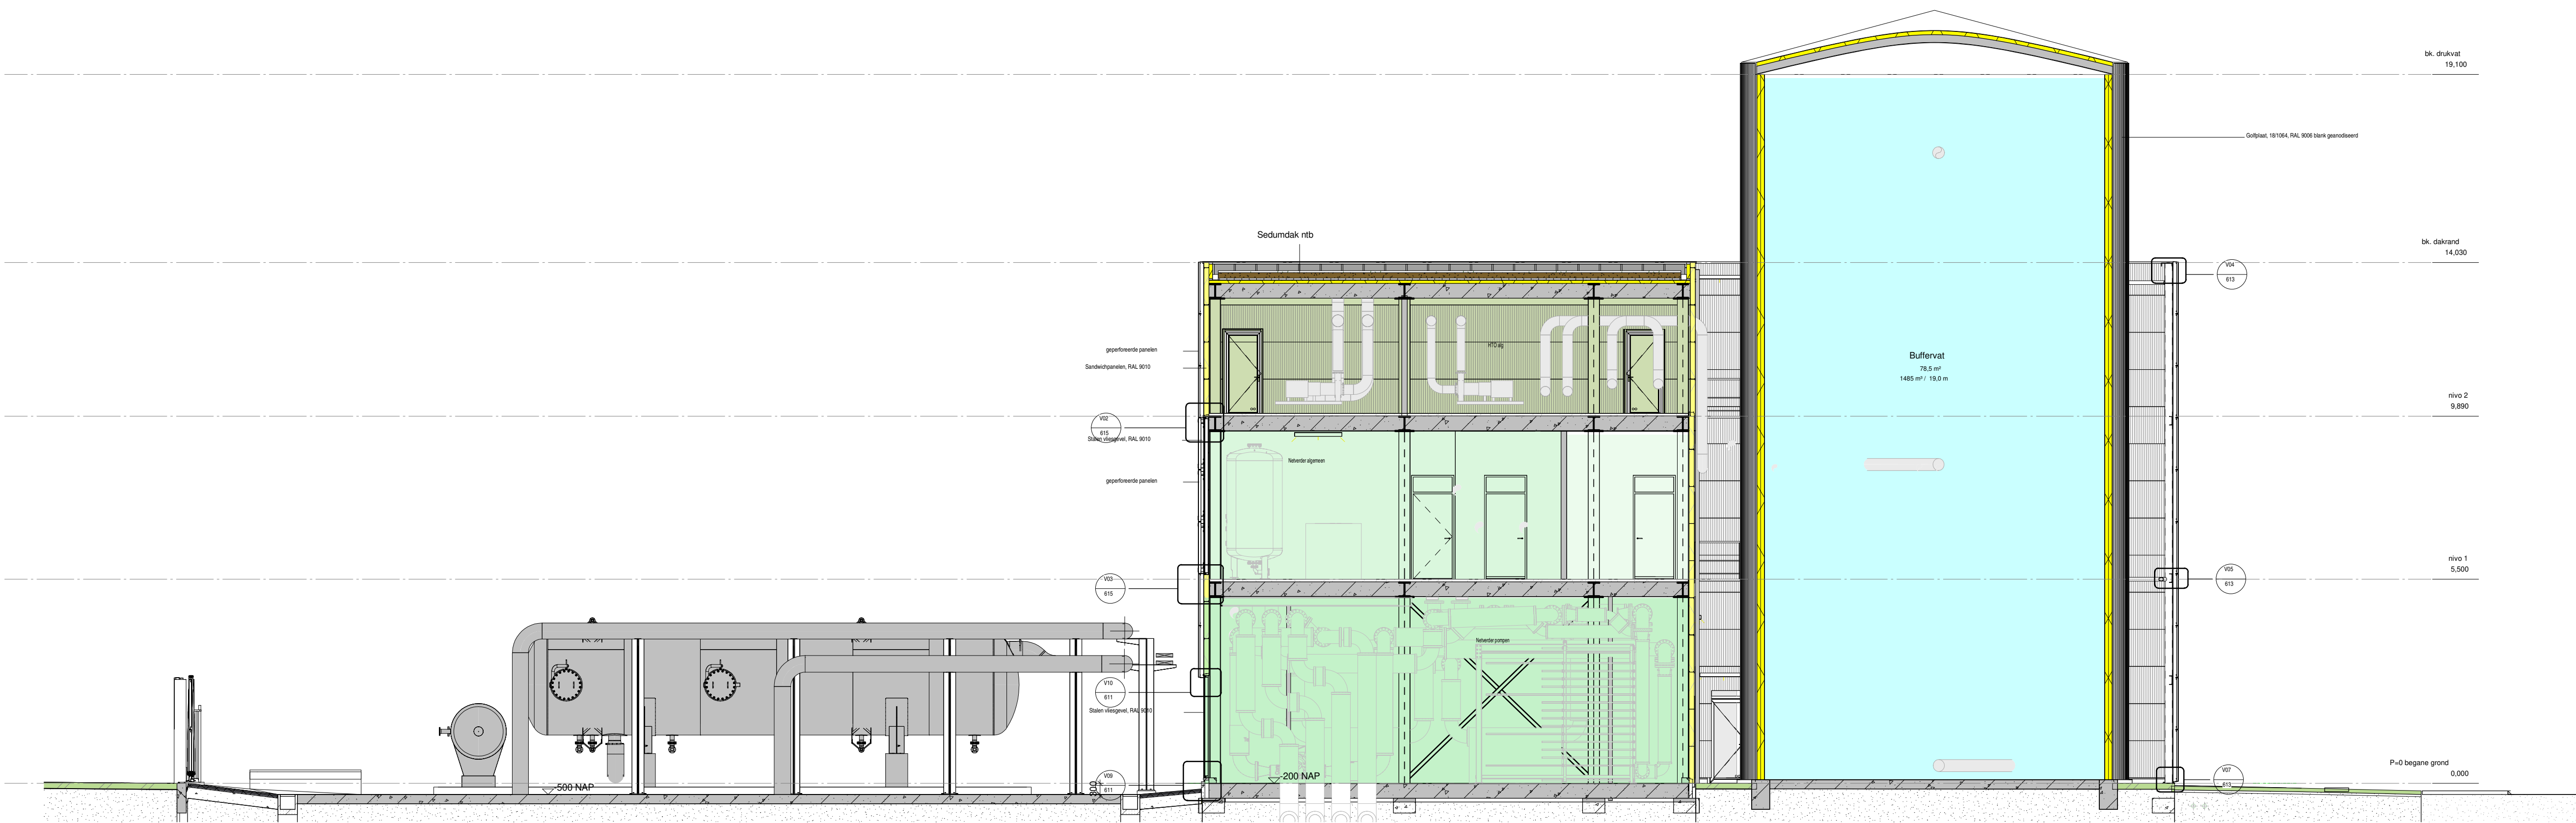


Bouwkundige gevels:
• geperforeerde panelen worden in deze gevelaanzichten transparant (pr met de perforatie getoond om leesbaarheid. Voor het werkelijke beeld zie visualisaties en aanzichten in het document: 100 inpassing gebouw en concept gevels
• Plattegronden en doorsneden ter indicatie. Voor uitwerking tbv omgevingsvergunning zie bouwkundige tekeningenset

■ Project		Geothermie (TU) Delft				
■ Onderwerp		drain B				
■ Opdrachtgever		GTD				
fase	DO	projectnummer	24842	gewijzigd	202411107	e i
status	concept	tekeningnummer	312	b	f	j
schaal	1:100	getekend	■	c	g	k
formaat	A1	datum	202411118	d	h	l


wurck
architectuur stedenbouw landschap

Sluisjesdijk 46
3087 AH Rotterdam
t +31 (0)10 4290709
info@wurck.nl www.wurck.nl

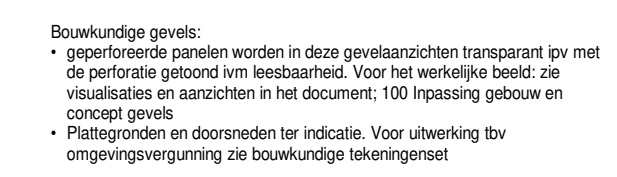

wUrk
architectuur stedenbouw landschap

Sluisjesdijk 46
3087 AH Rotterdam
t +31 (0)10 4290709
info@wurck.nl www.wurck.nl

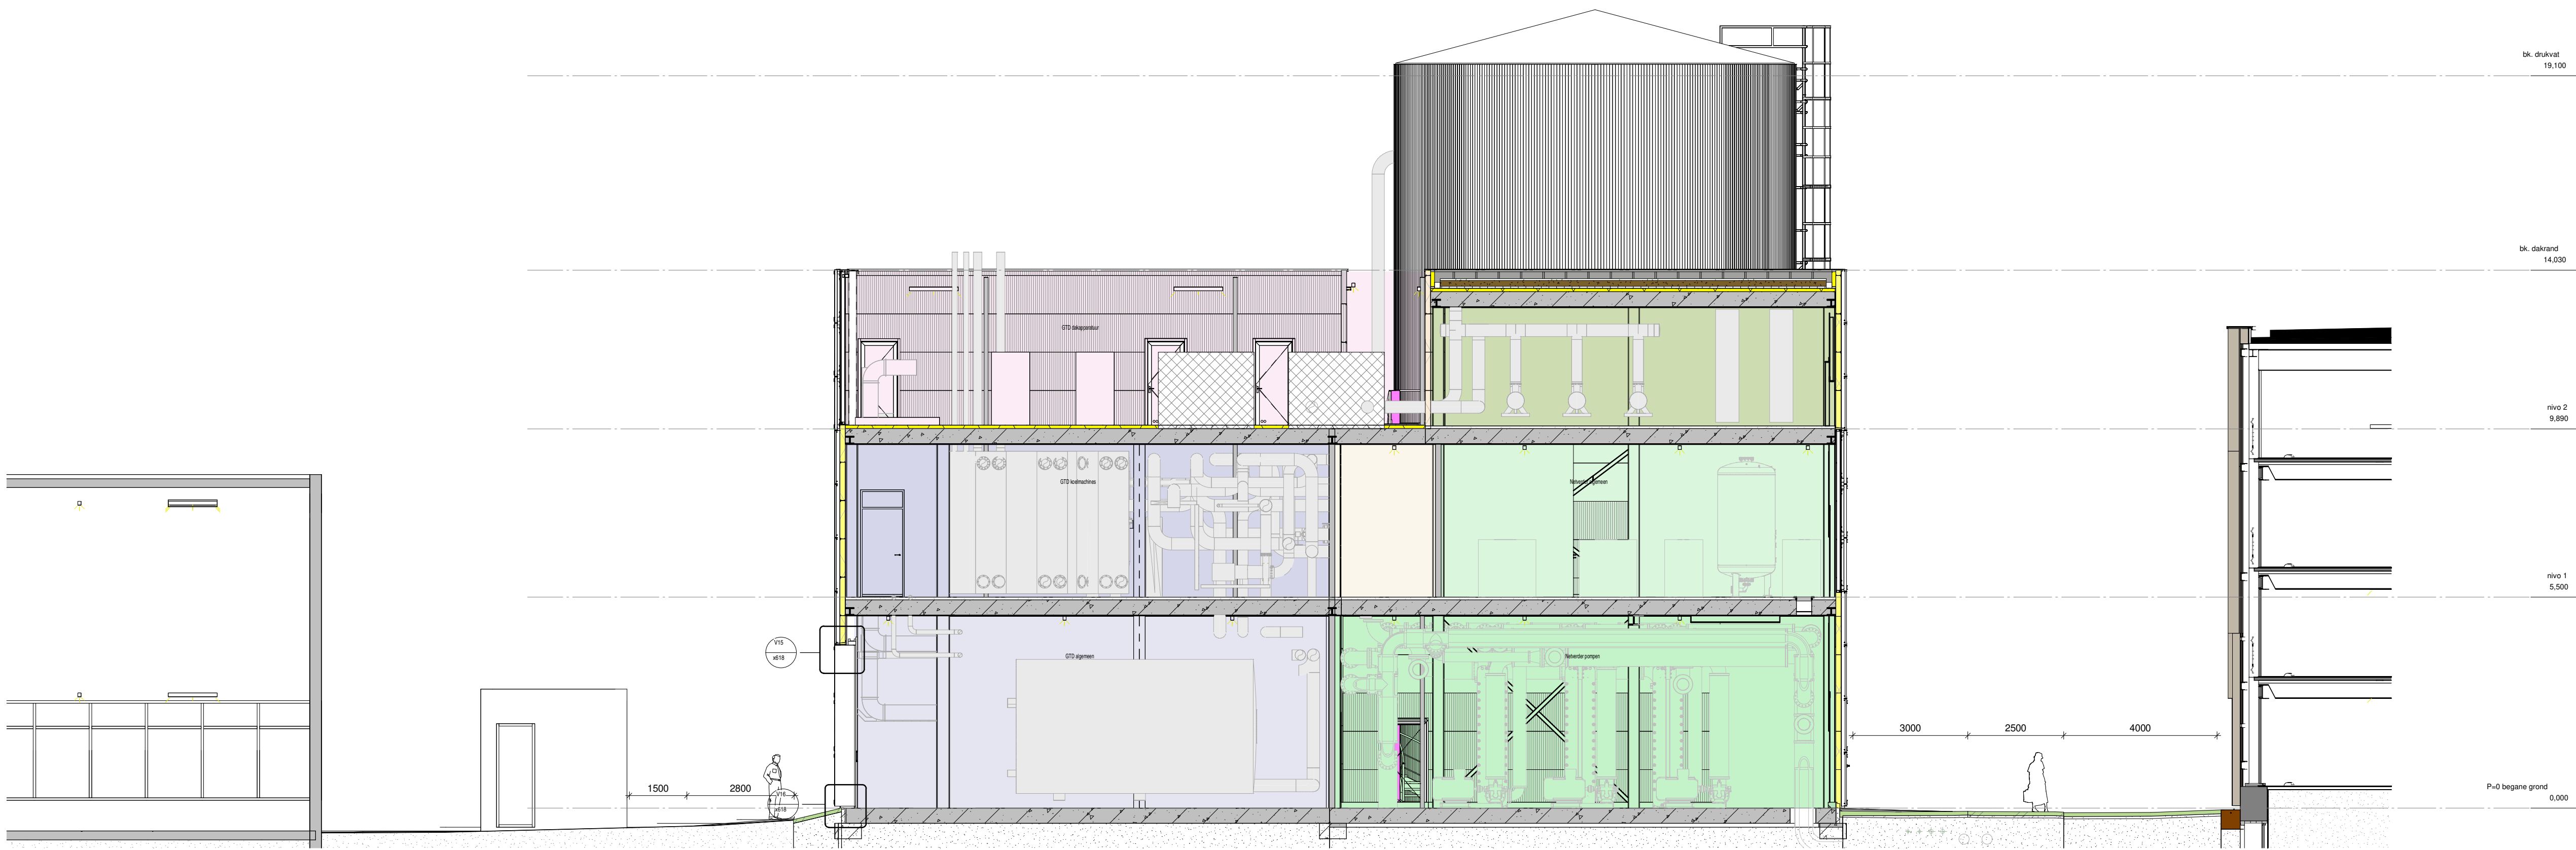


Bouwkundige gevels:
• geïsoleerde panelen worden in deze gevelsnochten transparant ipv met de perforatie getoond om leesbaarheid. Voor het werkelijke beeld: zie visualisaties en aanzichten in het document: 100 Inpassing gebouw en concept gevels
• Plattegronden en doorsneden ter indicatie. Voor uitwerking ibv omgevingsvergunning zie bouwkundige tekeningsset


■ Project		Geothermie (TU) Delft					
■ Onderwerp		drain D					
■ Opdrachtgever		GTD					
fase	DO	projectnummer	24842	gewijzigd	202411107	e	i
status	concept	tekeningnummer	314	b	f	j	
schaal	1:100	getekend	Author	c	g	k	
formaat	A1	datum	202411118	d	h	l	

wurck
architectuur stedenbouw landschap

Sluisjesdijk 46
3087 AH Rotterdam
t +31 (0)10-4290709
info@wurck.nl www.wurck.nl

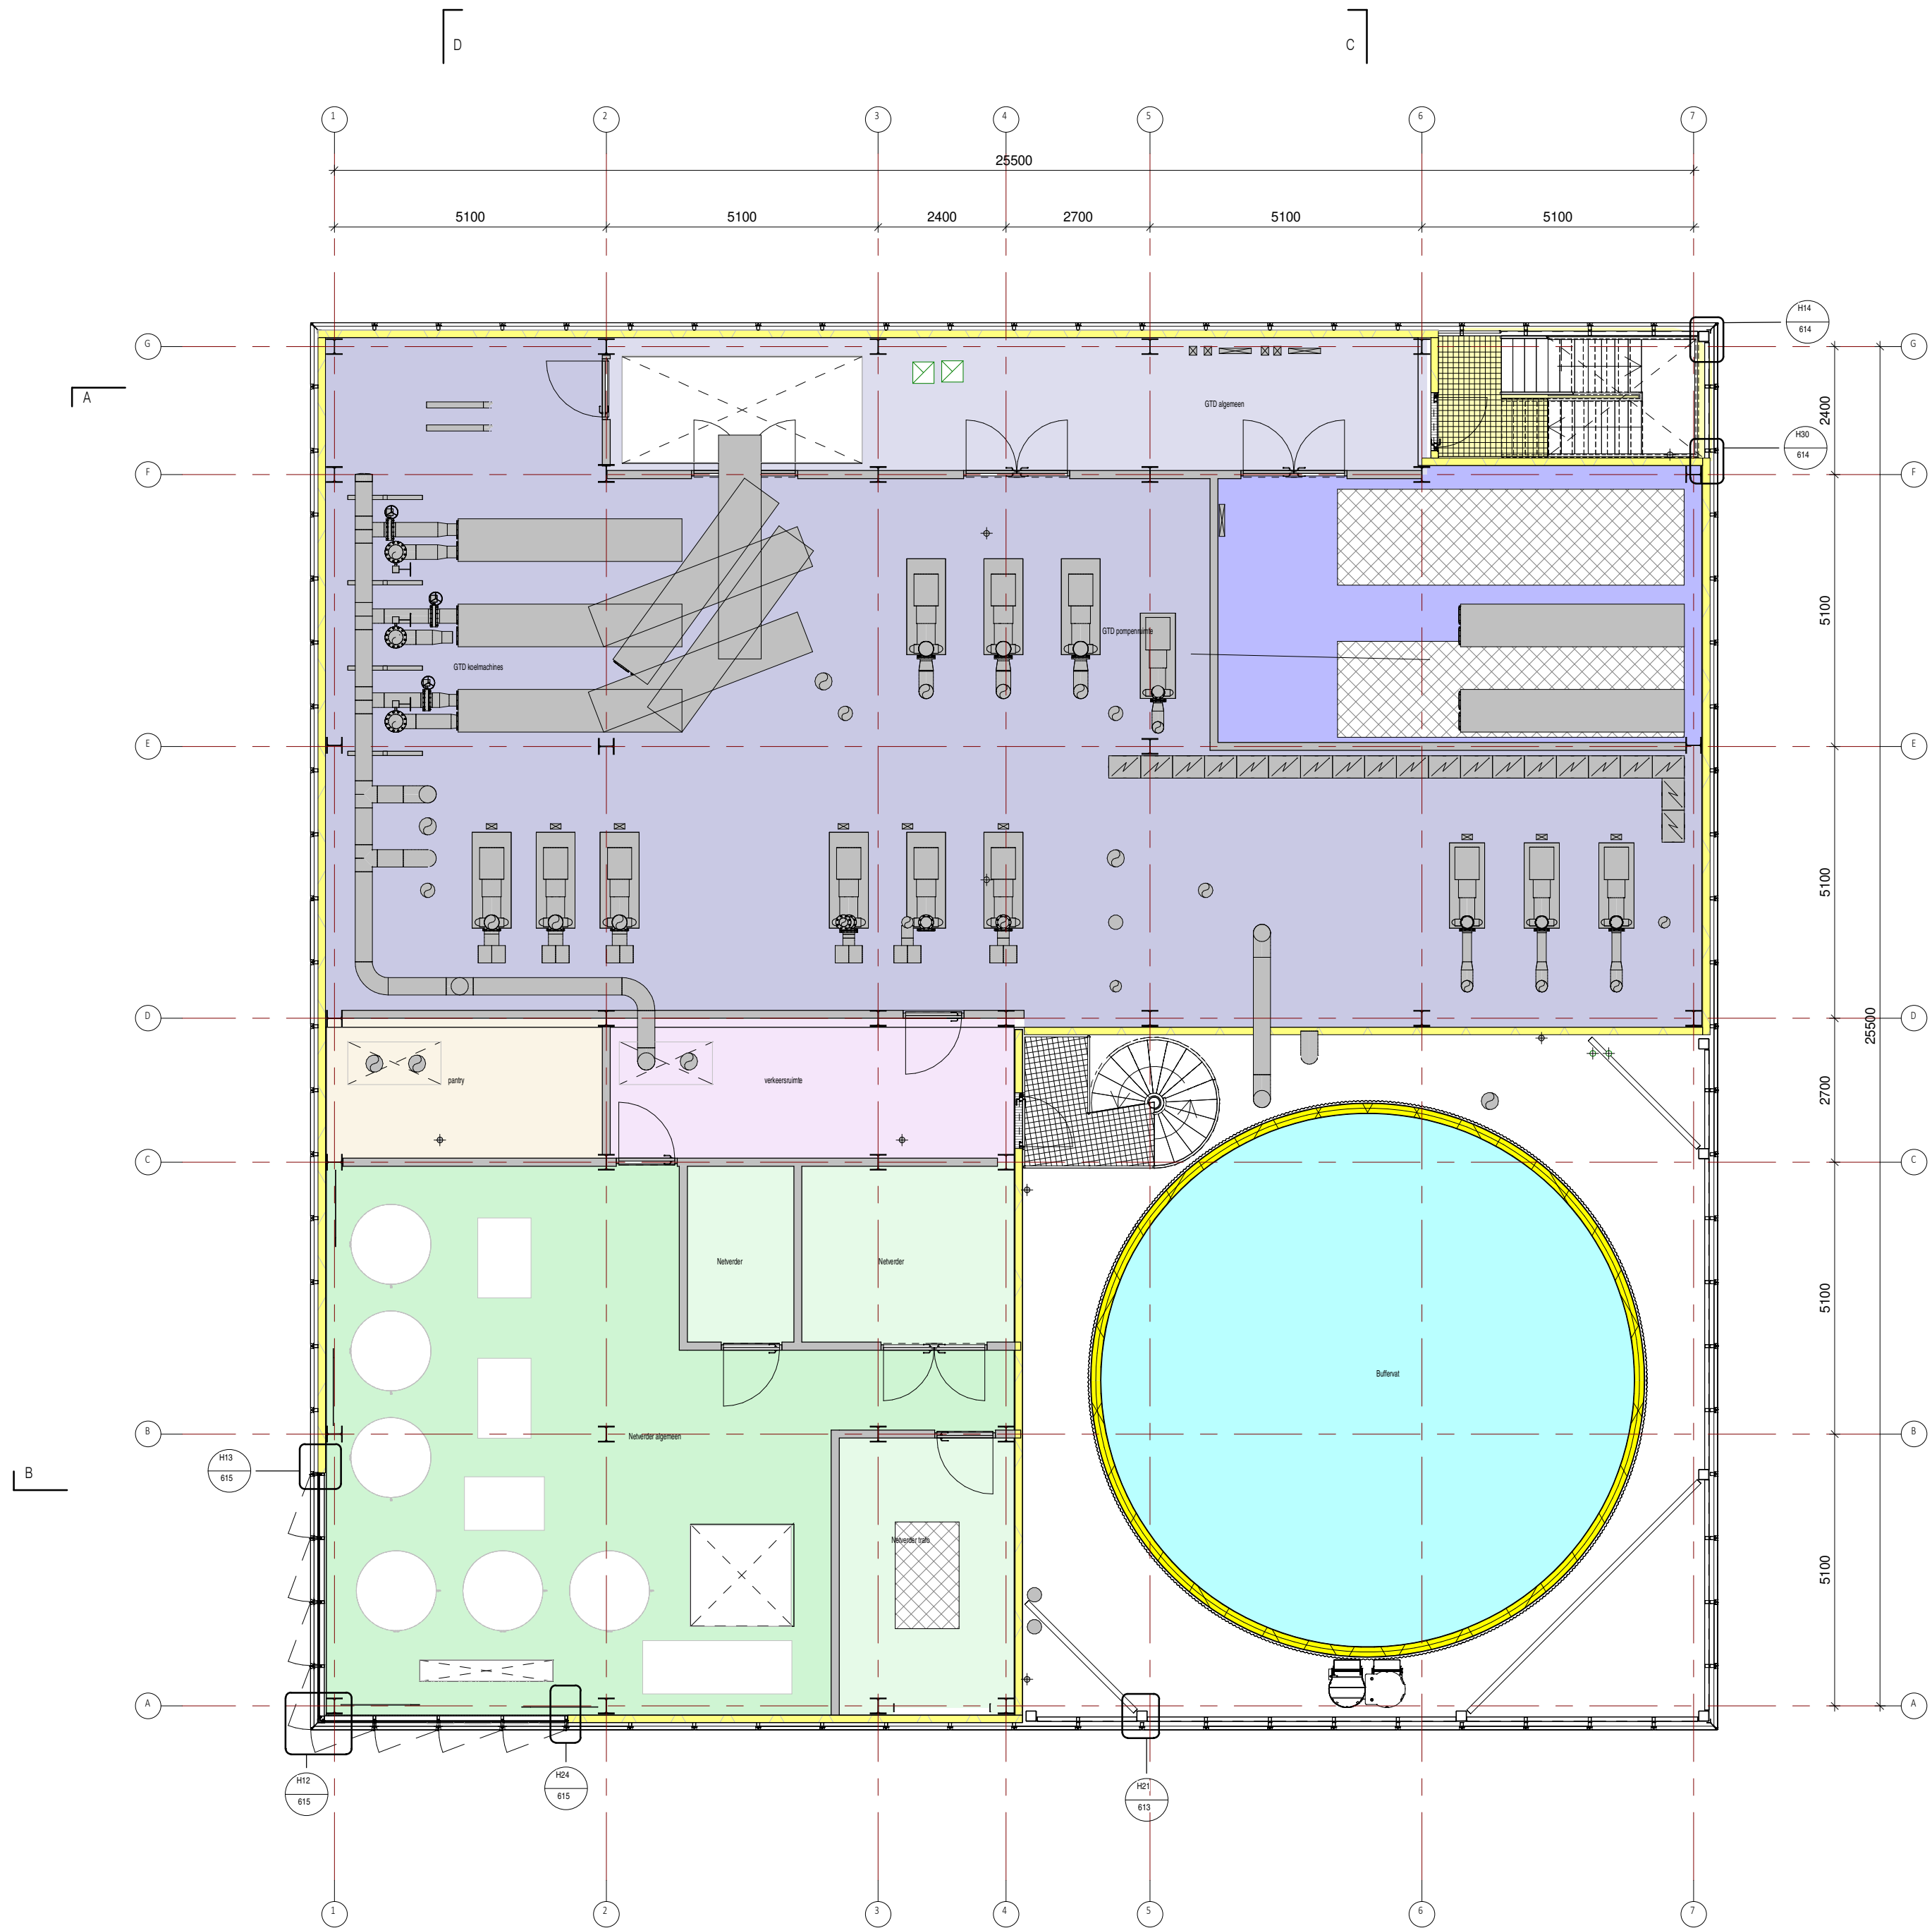

rivo 1

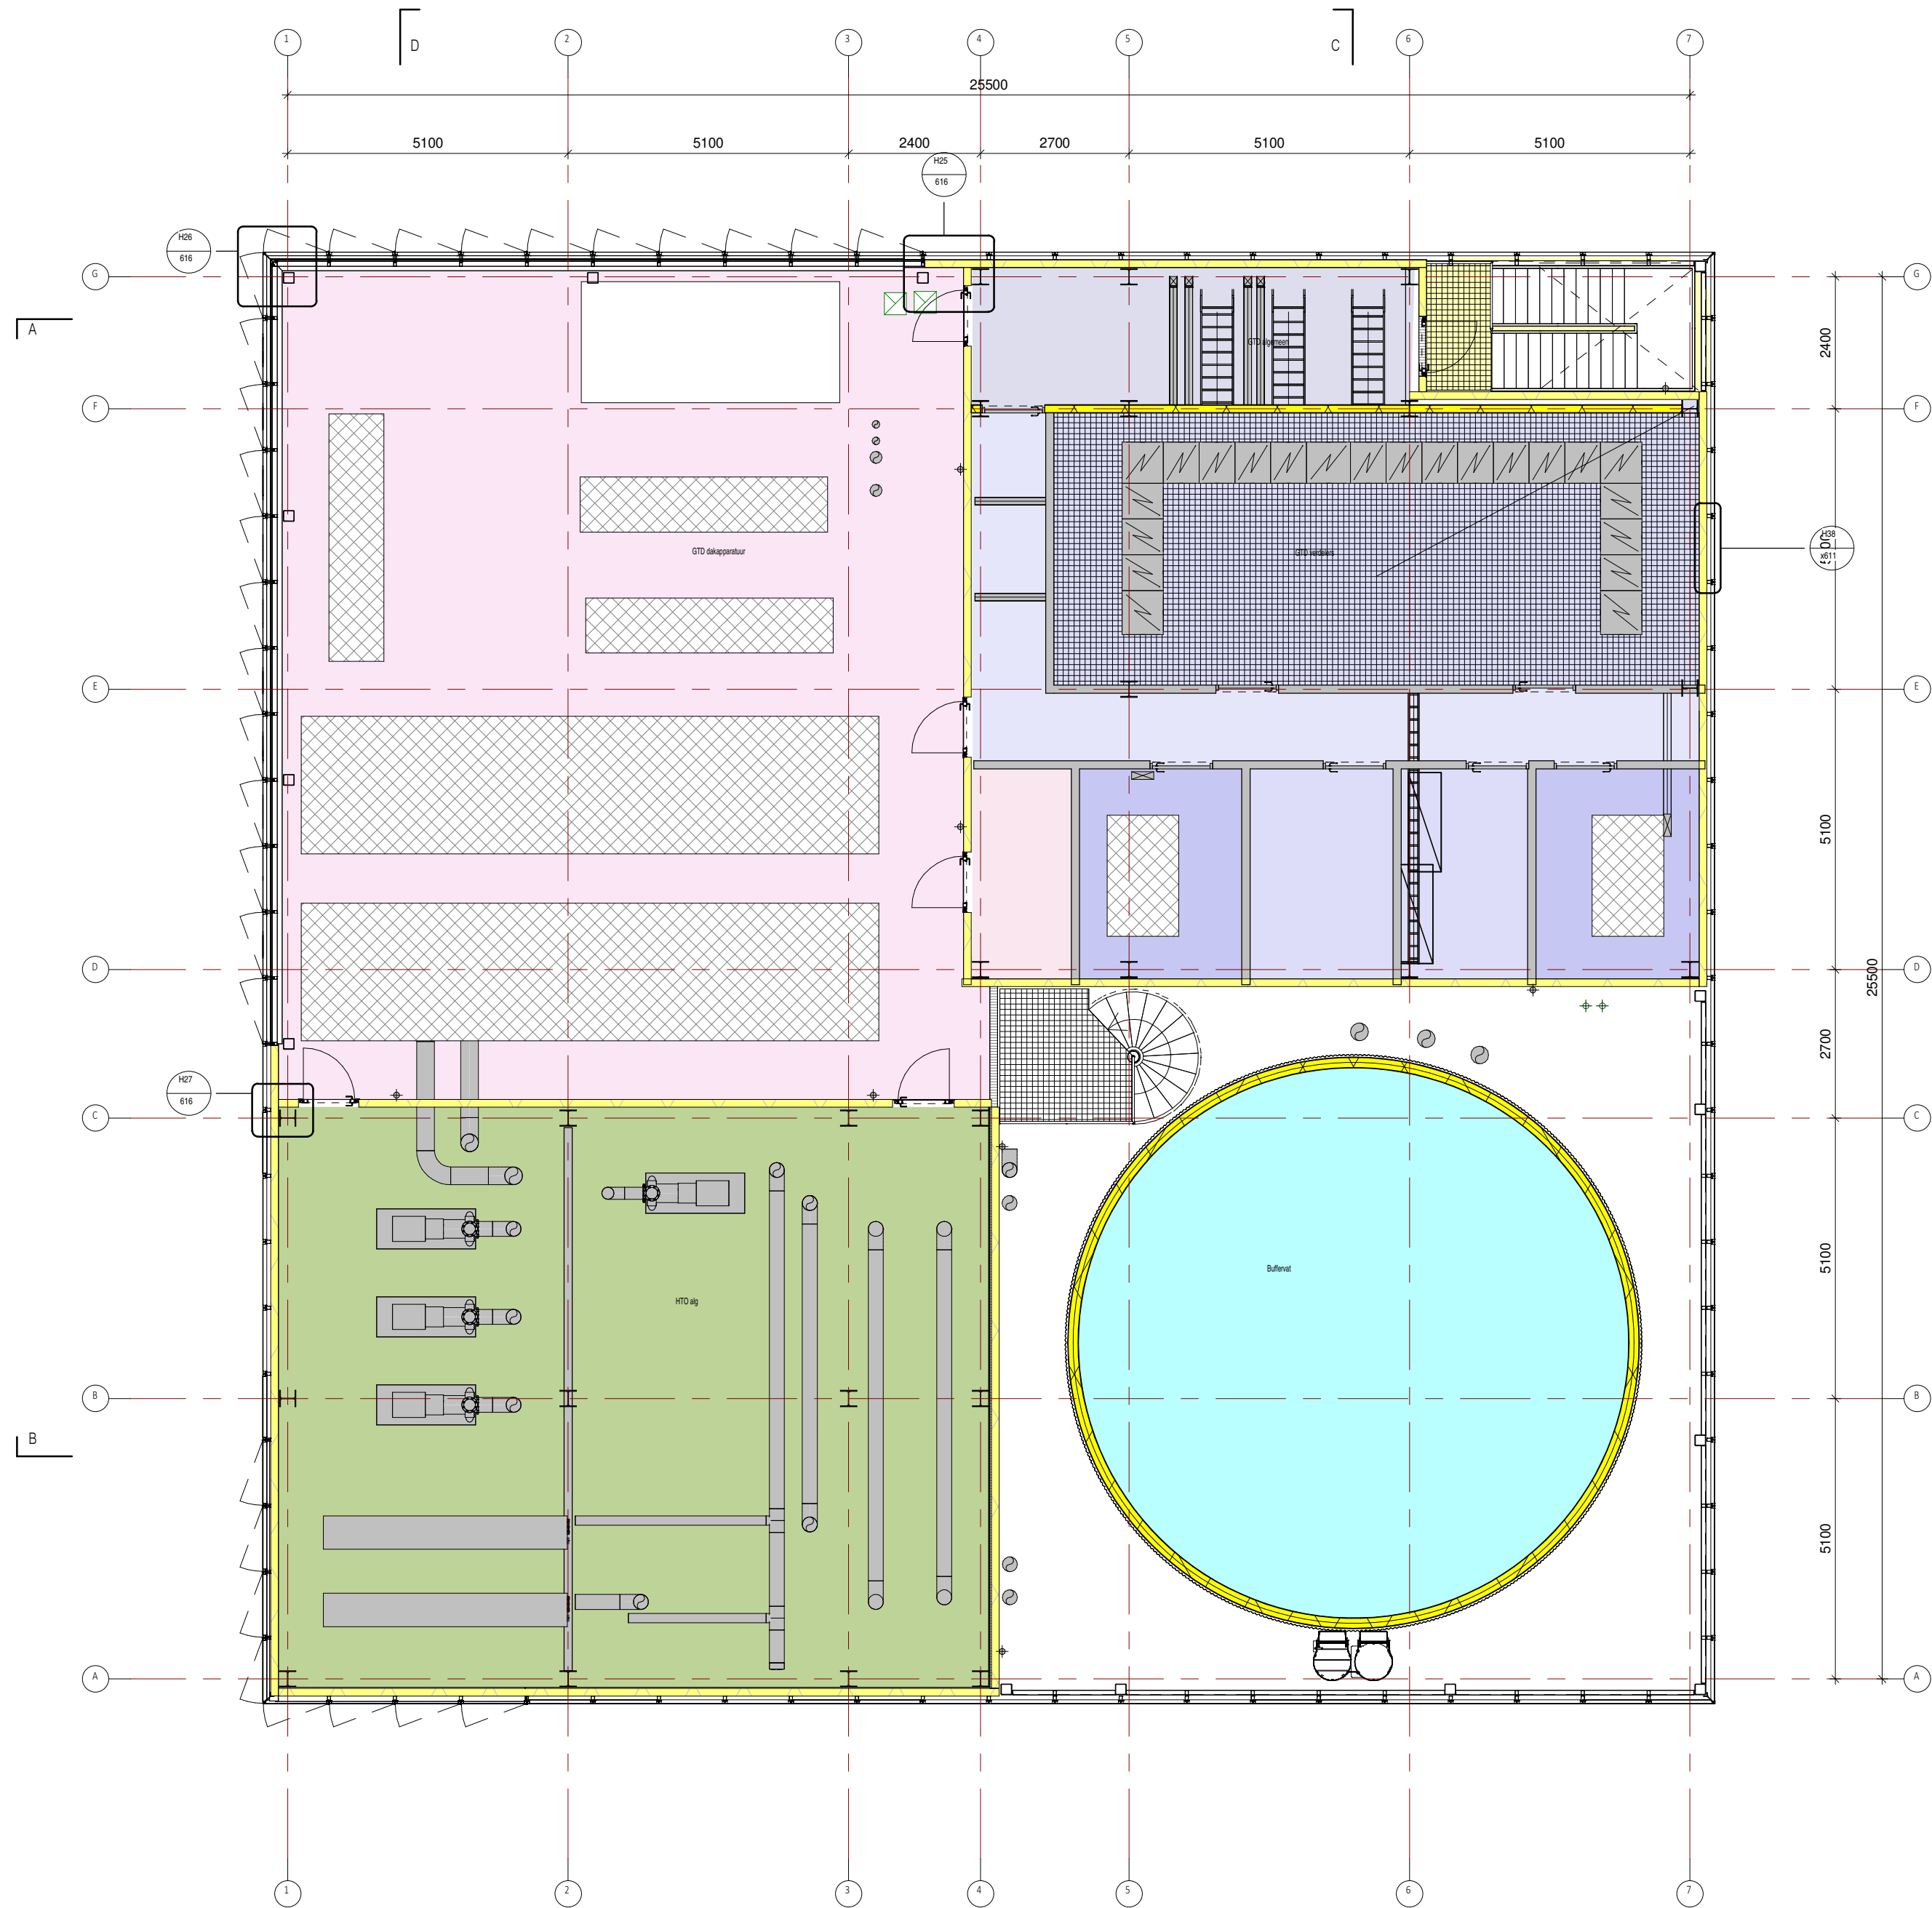



rivo 2

Bouwkundige gevels:
• geperforeerde panelen worden in deze gevelaanzichten transparant ipv met de perforatie getoond ijm leesbaar. Voor het werkelijke beeld zie visualisaties en aanzichten in het document; 100 inpassing gebouw en concept gevels
• Plattegronden en doorsneden ter indicatie. Voor uitwerking stb omgevingsvergunning zie bouwkundige tekeningenset

■ Project		Geothermie (TU) Delft					
■ Onderwerp		Nivo 1+2					
■ Opdrachtgever		GTD					
fase	DO	projectnummer	24842	gewijzigd	202411107	e	i
status	concept	tekeningnummer	322	b	f	j	
schaal	1:100	getekend	Author	c	g	k	
formaat	A1	datum	202411118	d	h	l	

wurck
architectuur stedenbouw landschap

Sluisdijk 46
3087 AH Rotterdam
t +31 (0)10 4290709
info@wurck.nl www.wurck.nl

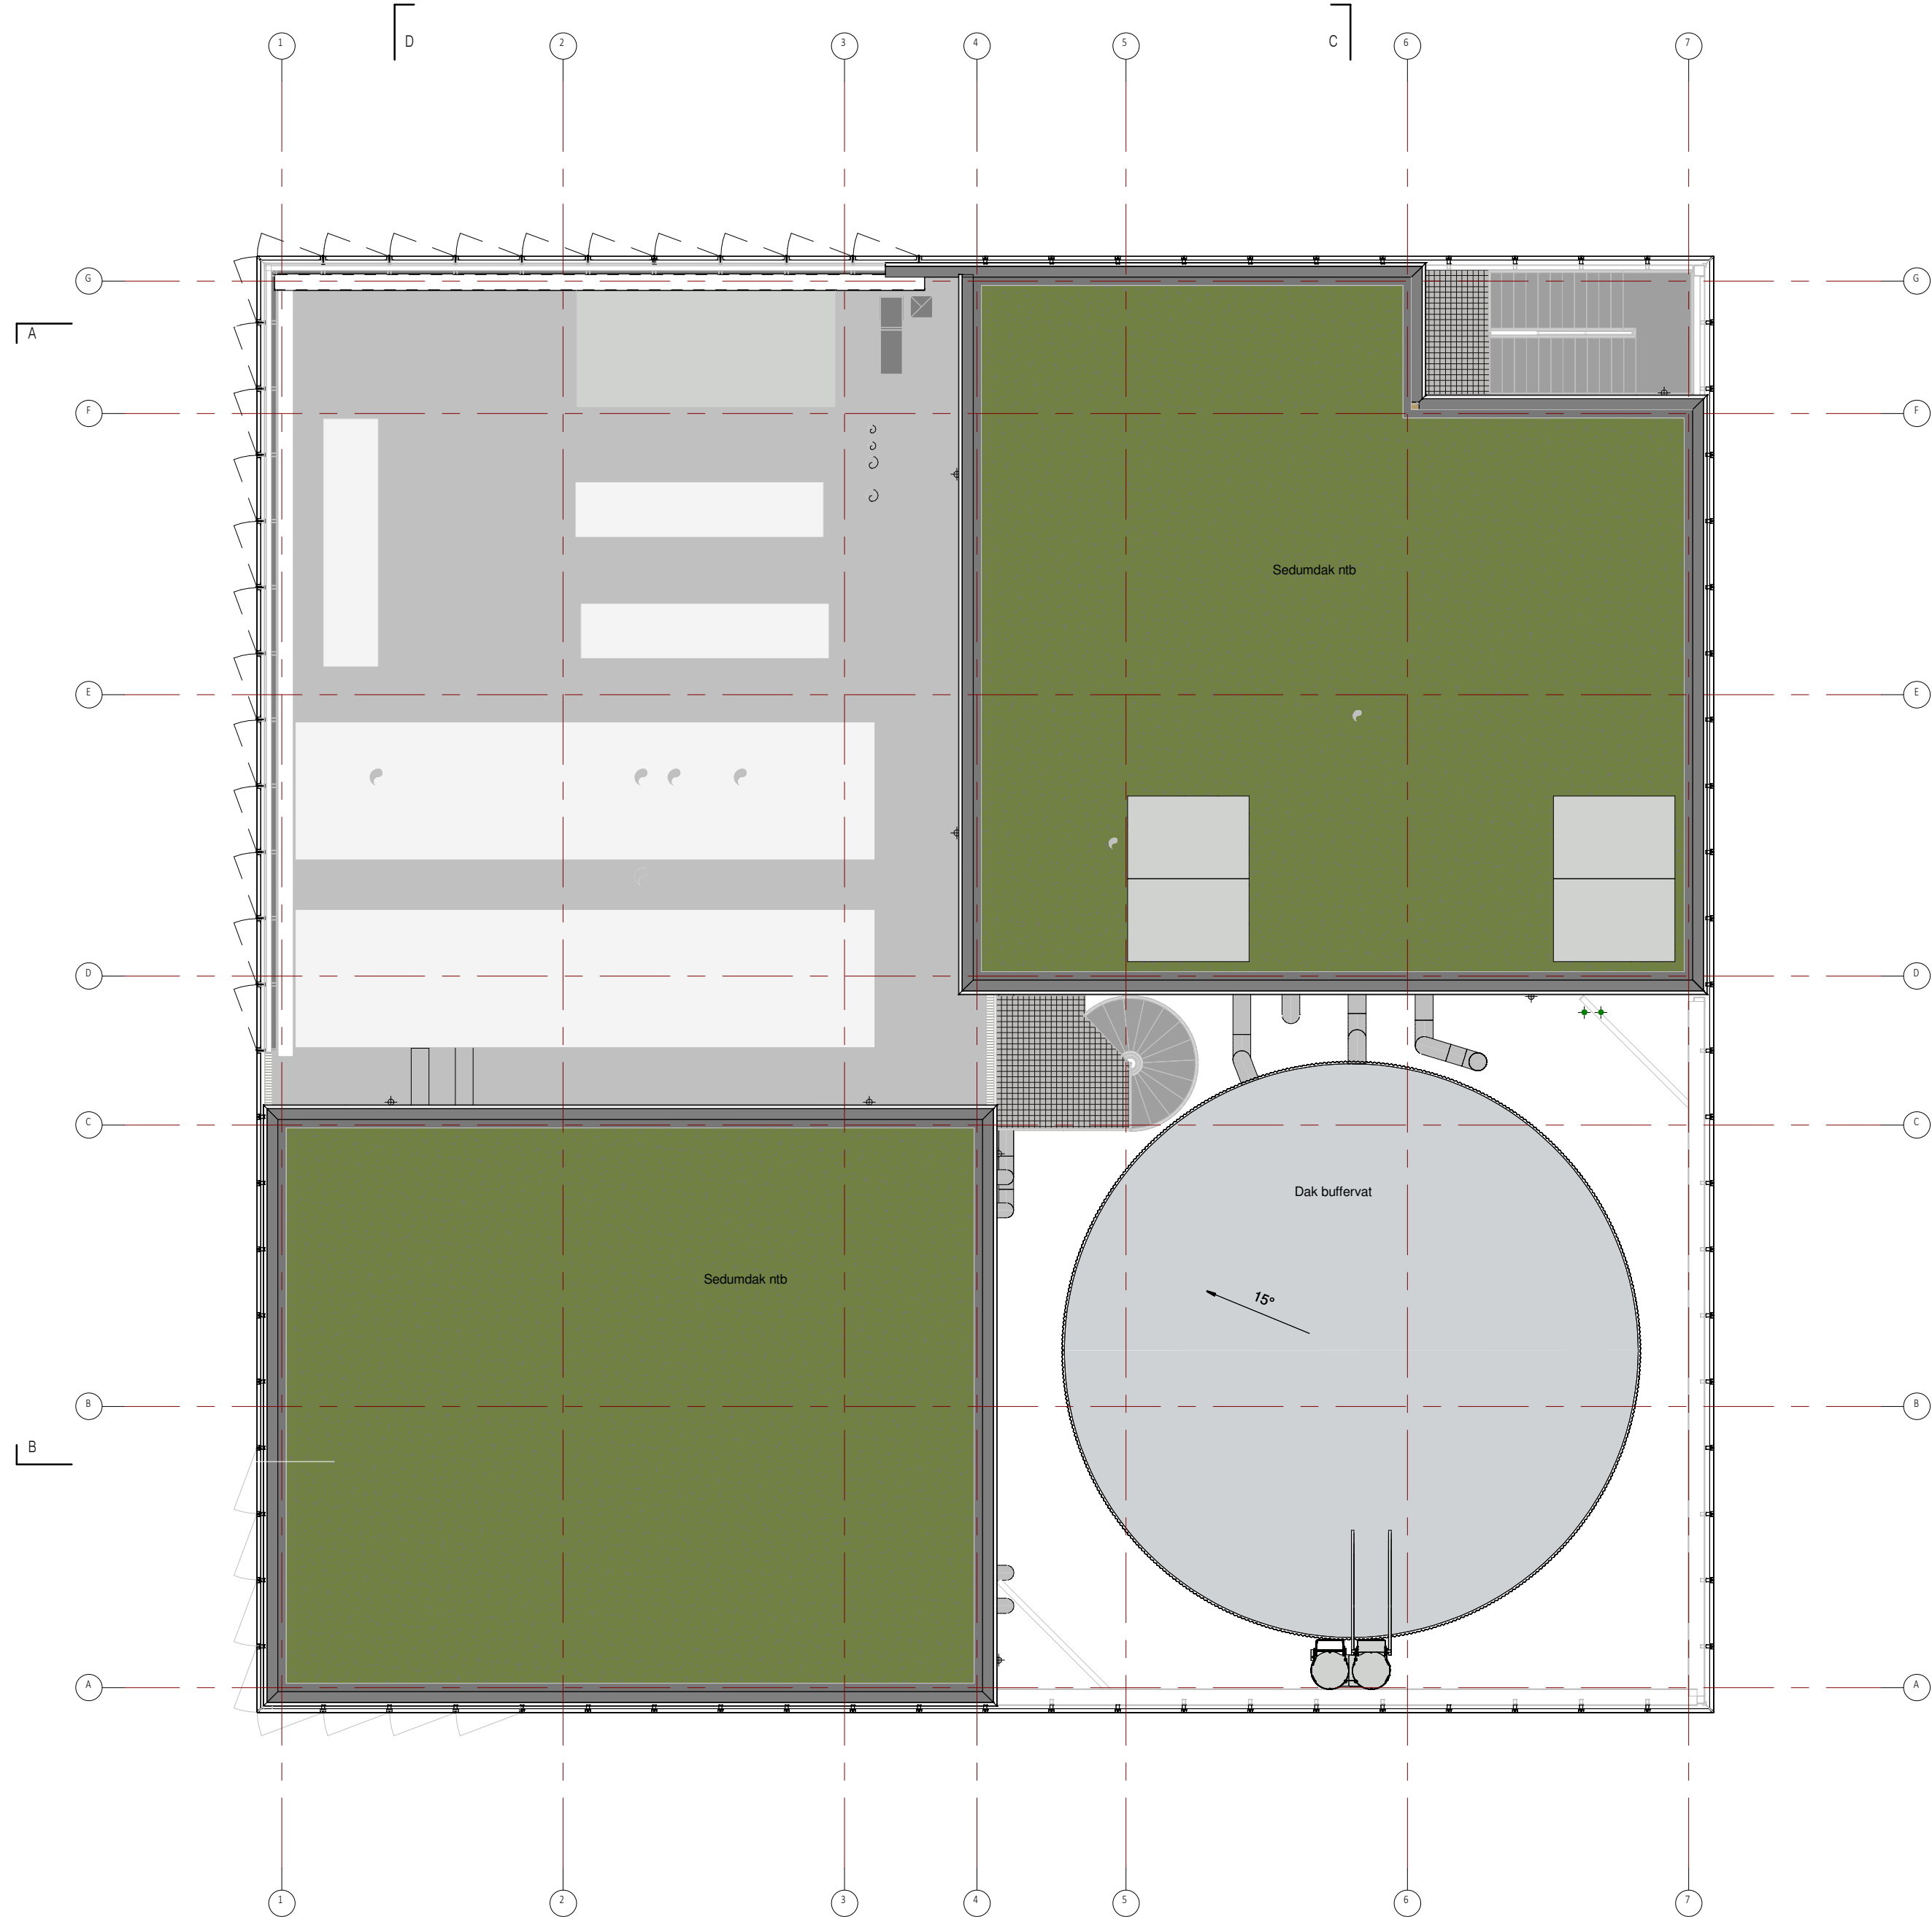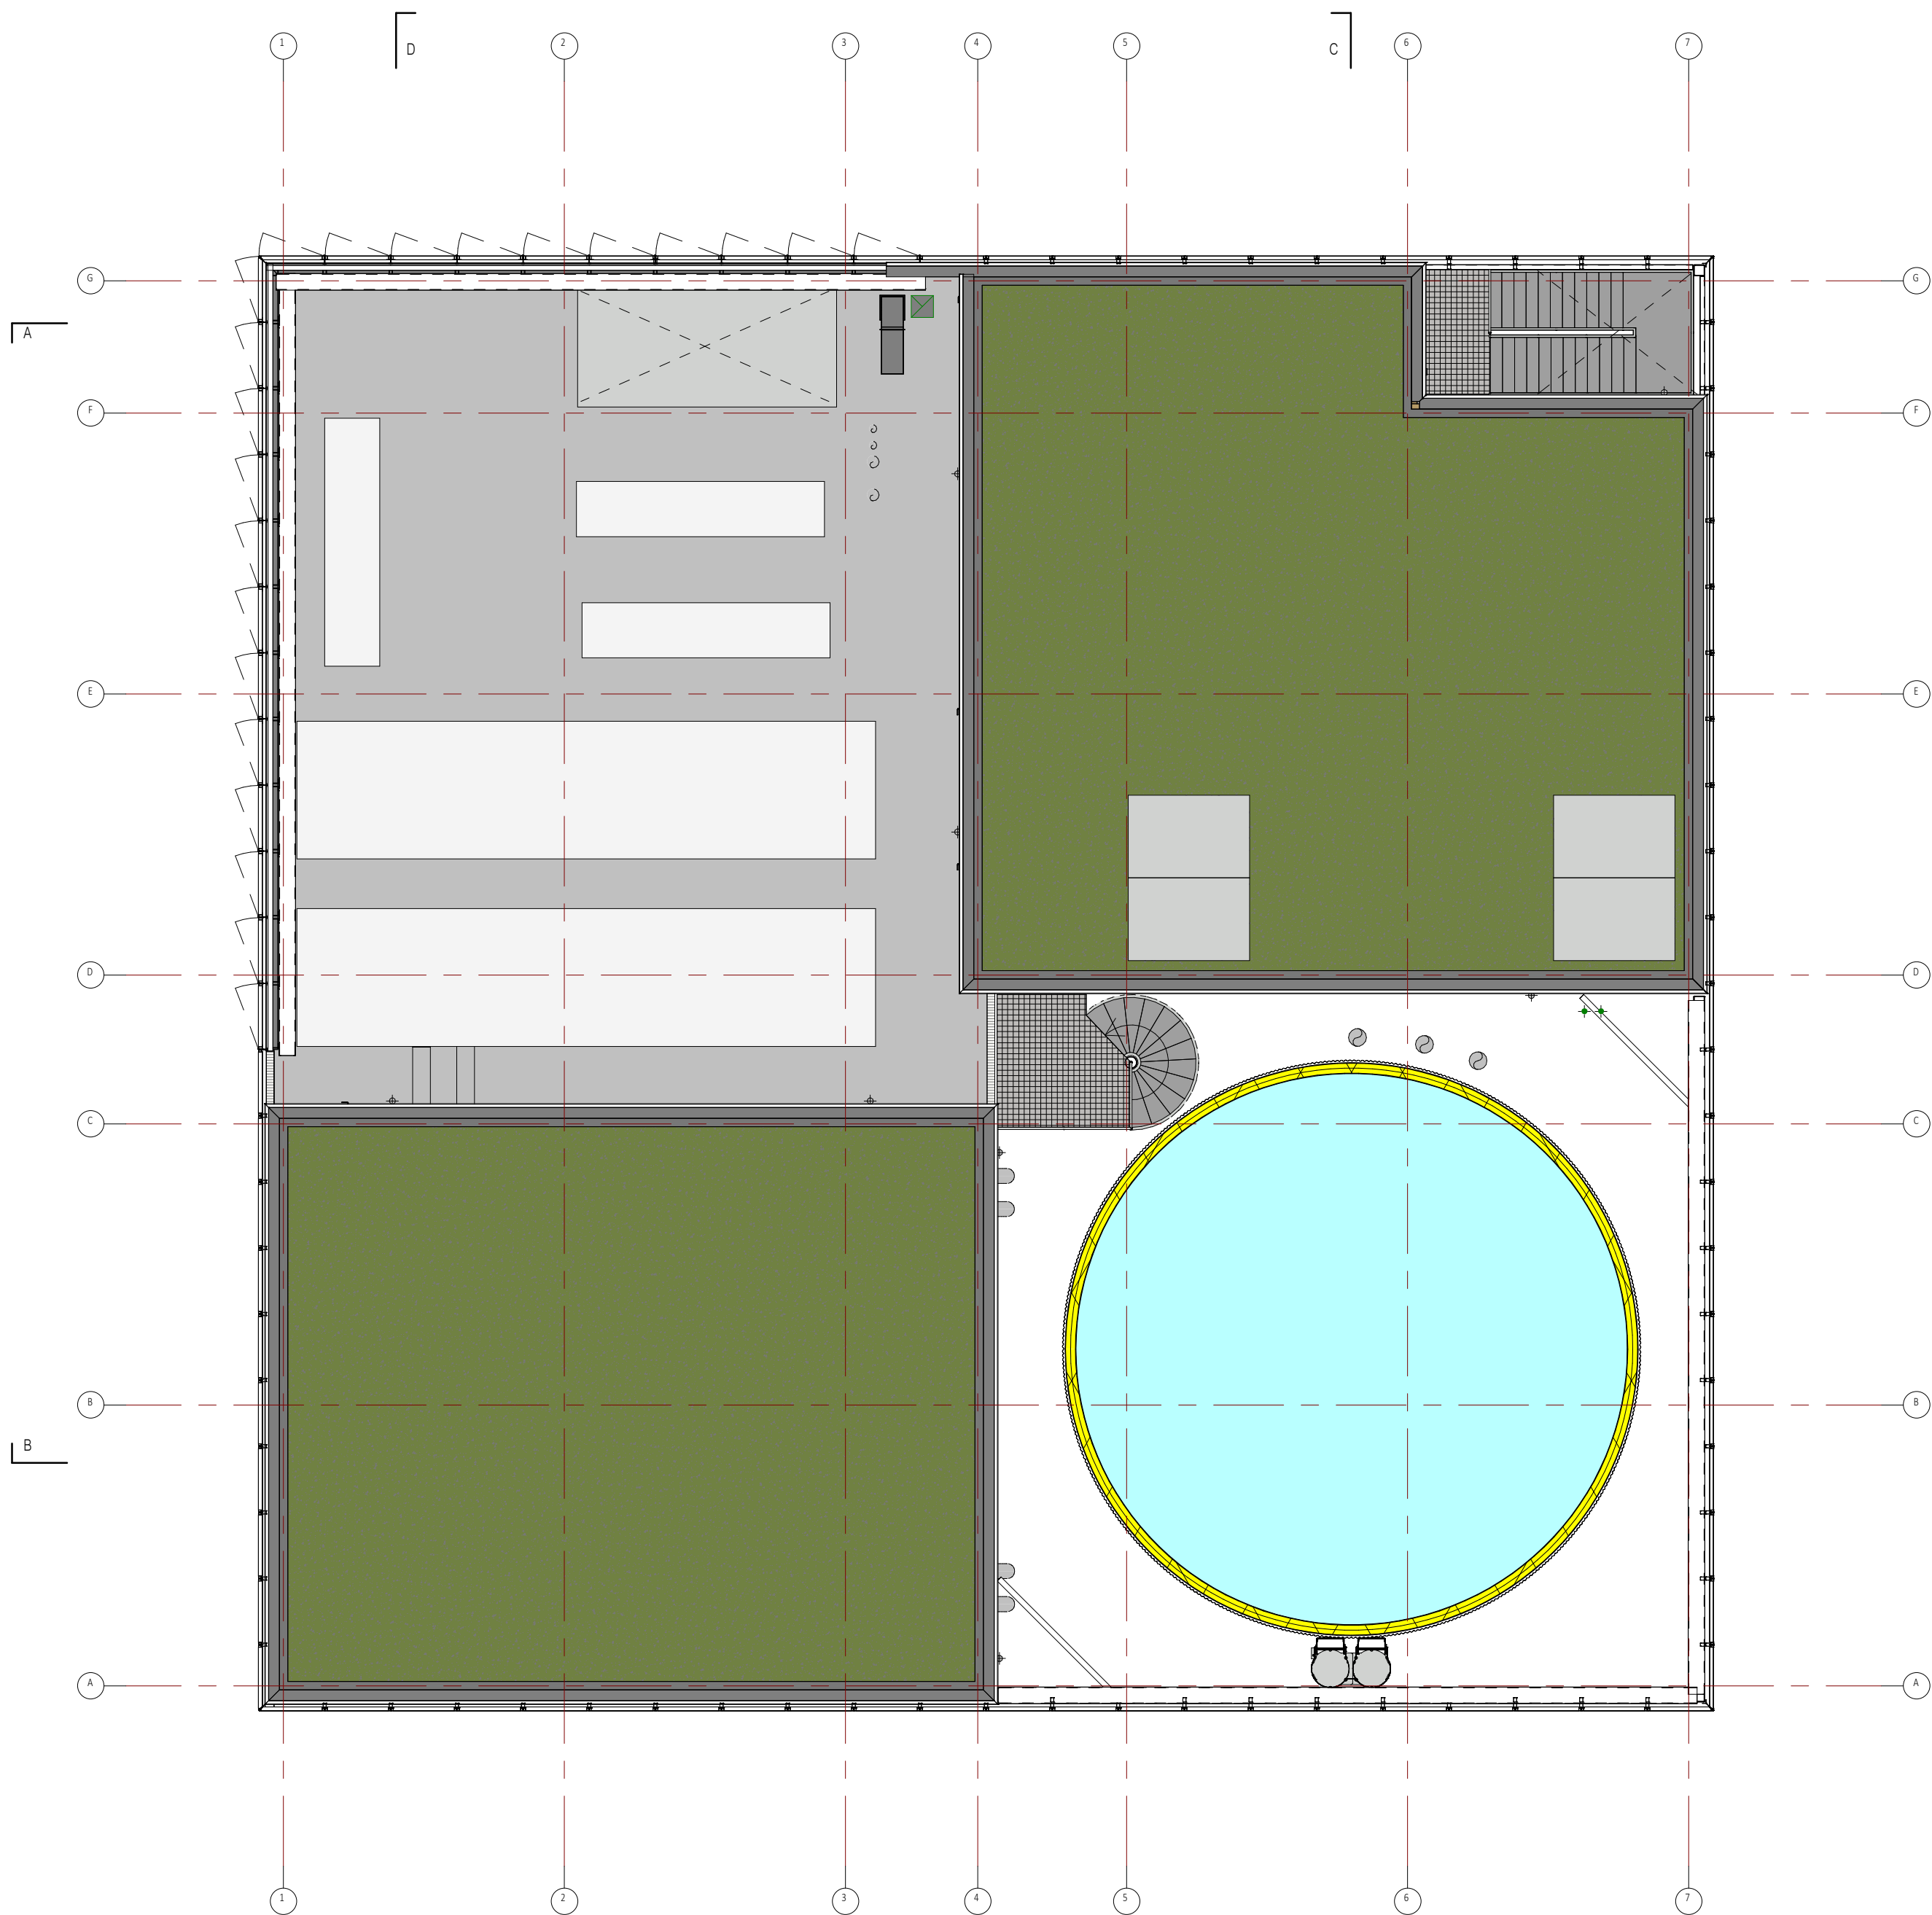

- Bouwkundige gevels:
- geperforeerde panelen worden in deze gevelsnochten transparant ipv met de perforatie getoond om leesbaarheid. Voor het werkelijke beeld zie visualisaties en aanzichten in het document; 100 inpassing gebouw en concept gevels
 - Plattegronden en doorsneden ter indicatie. Voor uitwerking bvt omgevingsvergunning zie bouwkundige tekeningsset

■ Project		Geothermie (TU) Delft					
■ Onderwerp		Nivo dak+buffervat					
■ Opdrachtgever		GTD					
fase	DO	projectnummer	24842	gewijzigd	20241107	e	i
status	concept	tekeningnummer	323	b		f	j
schaal	1:100	getekend	Author	c		g	k
formaat	A1	datum	20241118	d		h	l

wurck
architectuur stedenbouw landschap

Sluisdijk 46
3087 AH Rotterdam
t +31 (0)10-4290709
info@wurck.nl www.wurck.nl