


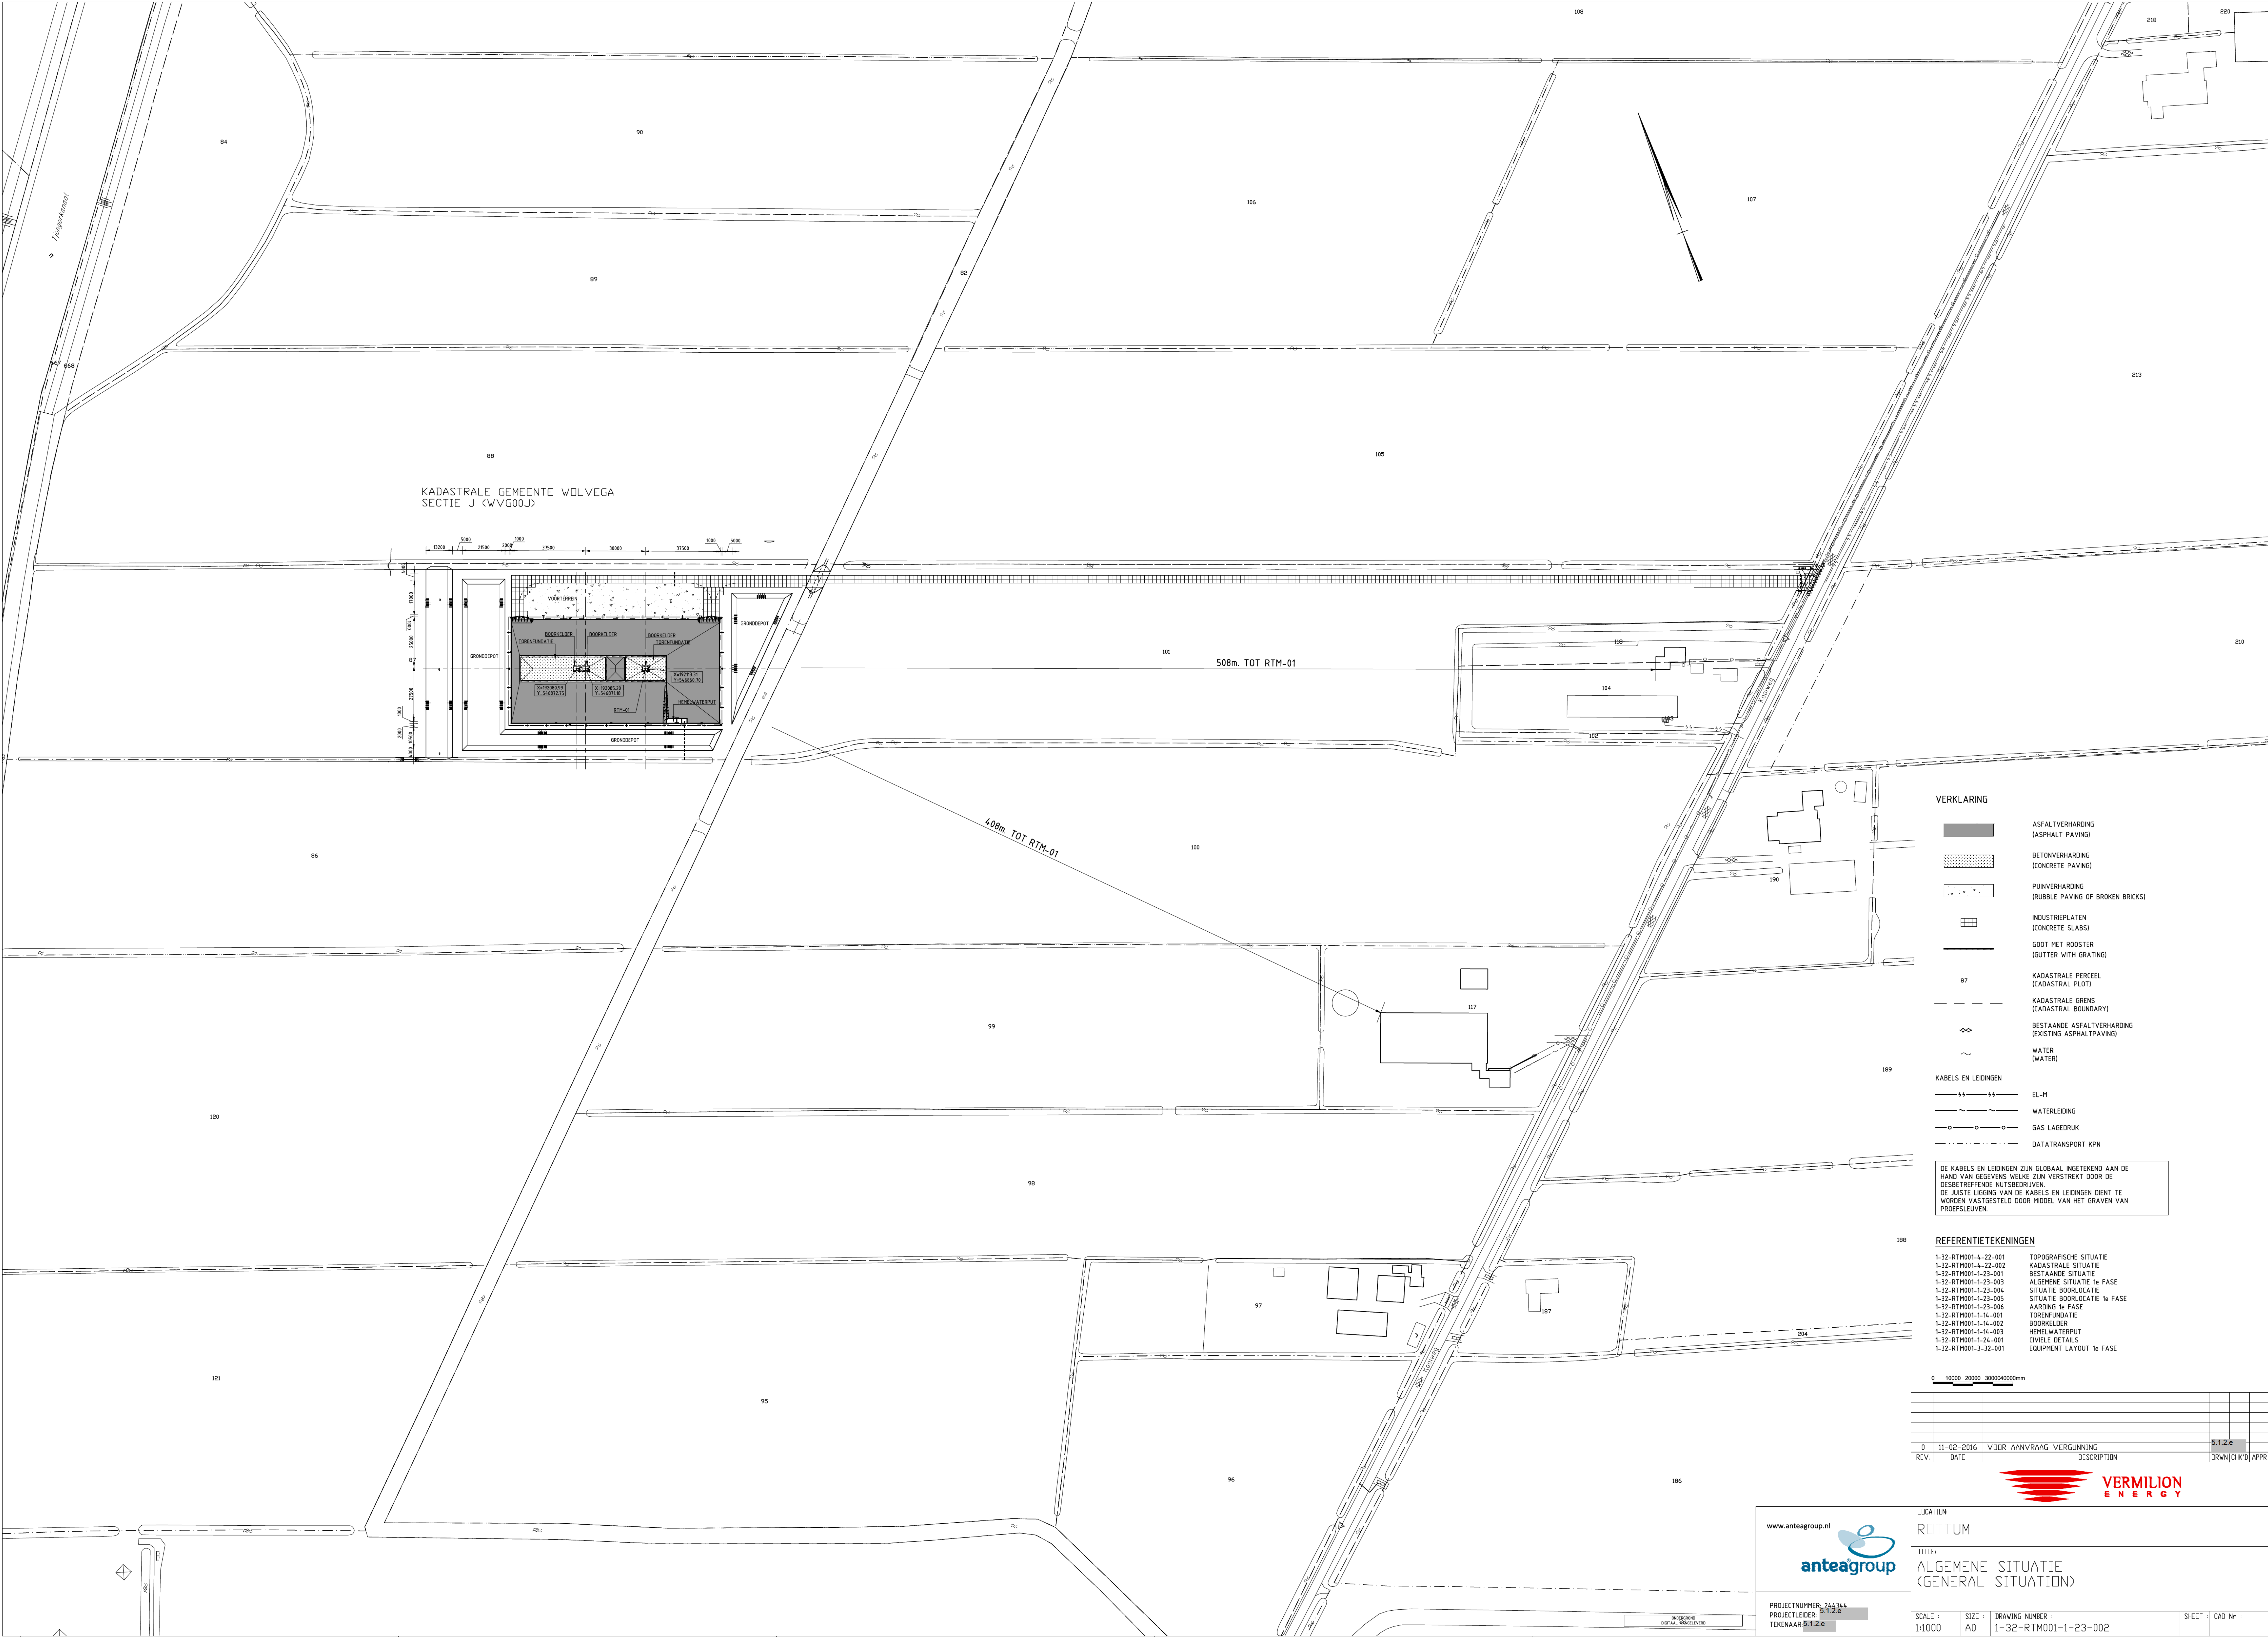

VERKLARING

- ASFALTVERHARDING (ASPHALT PAVING)
- BETONVERHARDING (CONCRETE PAVING)
- PUIJVERHARDING (RUBBLE PAVING OF BROKEN BRICKS)
- INDUSTRIEPLATEN (CONCRETE SLABS)
- GOOT MET ROOSTER (GUTTER WITH GRATING)
- KADASTRALE PERCEEL (CADASTRAL PLOT)
- KADASTRALE GRENS (CADASTRAL BOUNDARY)
- BESTAANDE ASFALTVERHARDING (EXISTING ASPHALT PAVING)
- WATER (WATER)
- KABELS EN LEIDINGEN
 - EL-M
 - WATERLEIDING
 - GAS LAGEDRUK
 - DATATransport KPN

DE KABELS EN LEIDINGEN ZIJN GLOBAAL INGETEKEND AAN DE HAND VAN GEGEVENS WELKE ZIJN VERSTREKT DOOR DE DESBETREFFENDE NIJTSBEREIJVEN. DE JUISTE LIGGING VAN DE KABELS EN LEIDINGEN DIENT TE WORDEN VASTGESTELD DOOR MIDDEL VAN HET GRAVEN VAN PROFESLEUVEN.

REFERENTIE TEKENINGEN

- 1-32-RTM001-4-22-001 TOPOGRAFISCHE SITUATIE
- 1-32-RTM001-4-22-002 KADASTRALE SITUATIE
- 1-32-RTM001-1-23-001 BESTAANDE SITUATIE
- 1-32-RTM001-1-23-003 ALGEMENE SITUATIE 1e FASE
- 1-32-RTM001-1-23-004 SITUATIE BOORLOCATIE
- 1-32-RTM001-1-23-005 SITUATIE BOORLOCATIE 1e FASE
- 1-32-RTM001-1-23-006 AARDING 1e FASE
- 1-32-RTM001-1-14-001 TOEGANGSDEUR
- 1-32-RTM001-1-14-002 BOORVELDER
- 1-32-RTM001-1-14-003 HEMELWATERPUT
- 1-32-RTM001-1-24-001 CIVIELE DETAILS
- 1-32-RTM001-3-32-001 EQUIPMENT LAYOUT 1e FASE

0 10000 20000 30000 40000mm

0	11-02-2016	Voor AANVRAAG VERGUNNING	5.1.2.e
REV.	DATE	DESCRIPTION	DRAWN [CHK'D] APPR



LOCATION: ROTTUM

TITLE: ALGEMENE SITUATIE (GENERAL SITUATION)



PROJECTNUMMER: 744344
PROJECTLEIDER: 5.1.2.e
TEKENAAR: 5.1.2.e

SCALE: 1:1000	SIZE: A0	DRAWING NUMBER: 1-32-RTM001-1-23-002	SHEET: CAD N°:
---------------	----------	--------------------------------------	----------------

REFERENCE DRAWING