


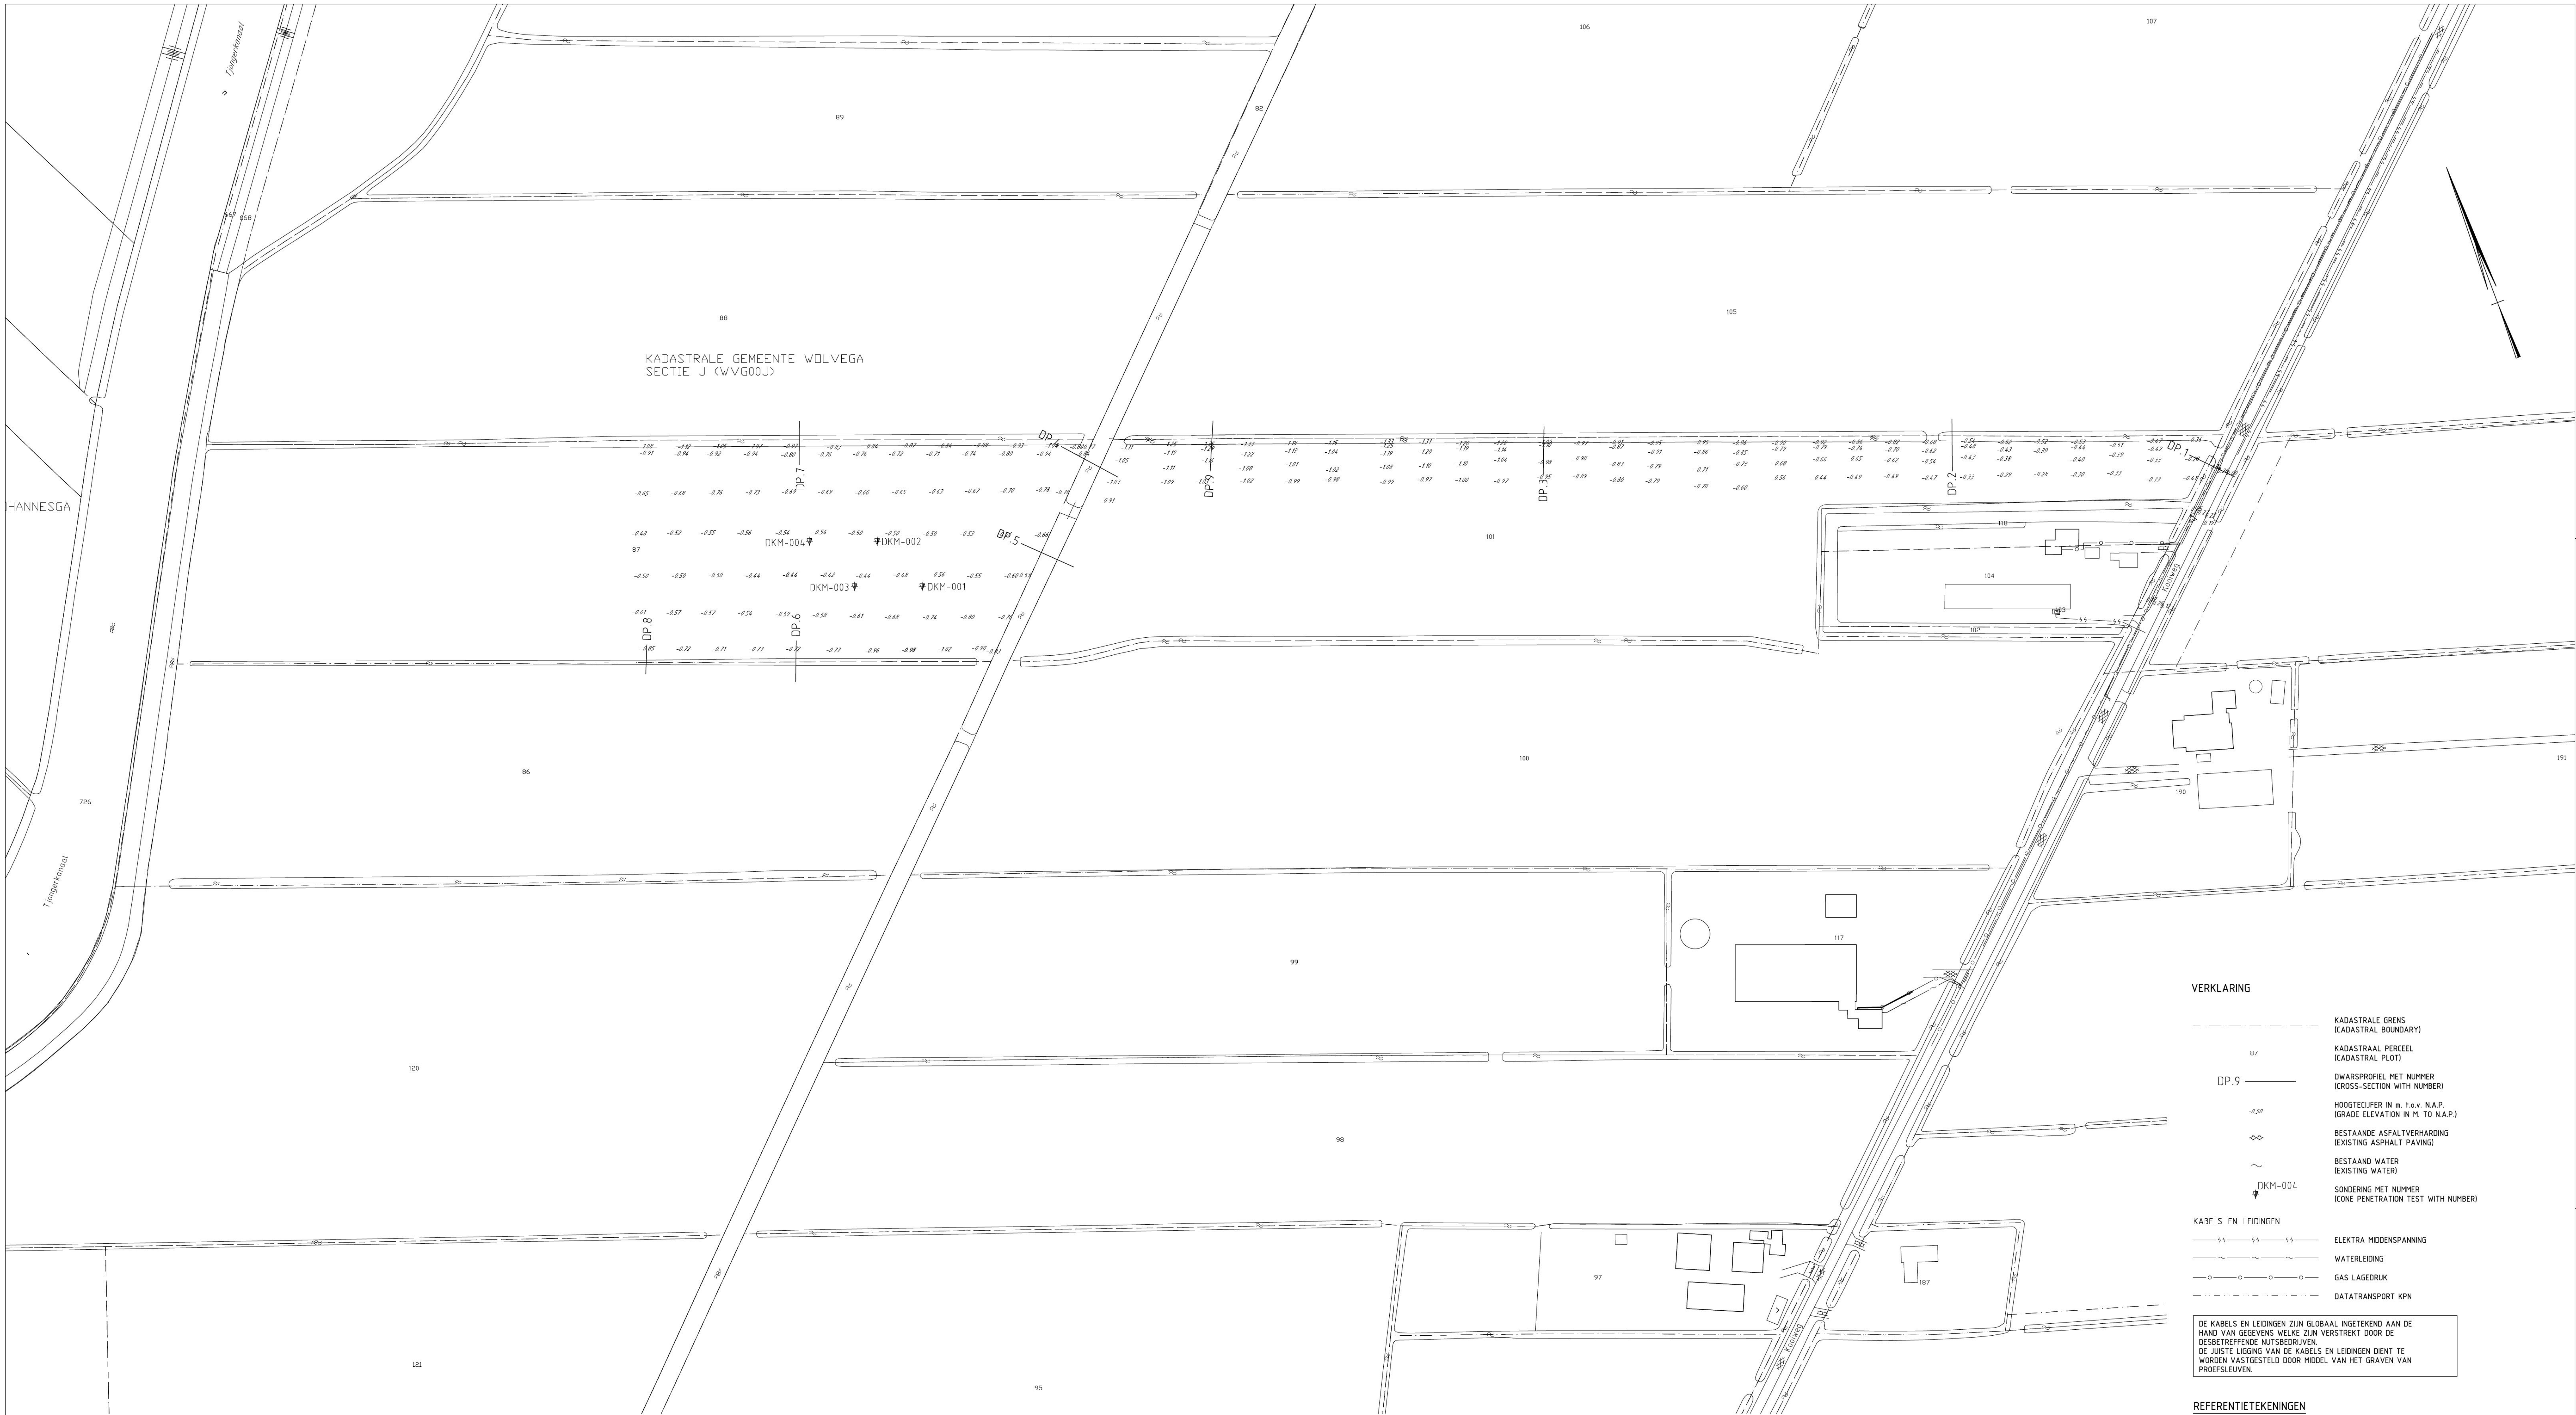

- VERKLARING**
- KADASTRALE GRENS (KADASTRAL BOUNDARY)
 - 87 KADASTRAAL PERCEEL (KADASTRAL PLOT)
 - DP.9 DWARSPROFIEL MET NUMMER (CROSS-SECTION WITH NUMBER)
 - 0.50 HOOGTELIJN IN M. t.o.v. N.A.P. (GRADE ELEVATION IN M. TO N.A.P.)
 - BESTAANDE ASPHALTVERHARDING (EXISTING ASPHALT PAVING)
 - BESTAAND WATER (EXISTING WATER)
 - DKM-004 SONDERING MET NUMMER (CONE PENETRATION TEST WITH NUMBER)
- KABELS EN LEIDINGEN**
- ELEKTRA MIDDENSPANNING
 - WATERLEIDING
 - GAS LAGEDRUK
 - DATATransPORT KPN

DE KABELS EN LEIDINGEN ZIJN GLOBAAL INGETEKEND AAN DE HAND VAN GEEFENS WELKE ZIJN VERSTREKT DOOR DE DESBETREFFENDE NUTSBEGRUPELLEN.
DE JUISTE LIGGING VAN DE KABELS EN LEIDINGEN DIEN TEGEWOORDEN VASTGESTELD DOOR MODEL VAN HET GRAVEN VAN PROEFSLEUVEN

- REFERENTIE TEKENINGEN**
- 1-32-RTM001-4-22-001 TOPOGRAFISCHE SITUATIE
 - 1-32-RTM001-4-22-002 KADASTRALE SITUATIE
 - 1-32-RTM001-1-23-002 ALGEMENE SITUATIE
 - 1-32-RTM001-1-23-003 ALGEMENE SITUATIE 1e FASE
 - 1-32-RTM001-1-23-004 SITUATIE BOORLOCATIE
 - 1-32-RTM001-1-23-005 SITUATIE BOORLOCATIE 1e FASE
 - 1-32-RTM001-1-23-006 AARDING 1e FASE
 - 1-32-RTM001-1-14-001 TOEGEVONDEN
 - 1-32-RTM001-1-14-002 BOORLOCATIE
 - 1-32-RTM001-1-14-003 HEEMELWATERPUT
 - 1-32-RTM001-1-24-001 CIVIELE DETAILS
 - 1-32-RTM001-3-32-001 EQUIPMENT LAYOUT 1e FASE



REV.	DATE	DESCRIPTION	DRWN	CHK'D	APPR
0	11-02-2016	VRIJGEVEN AANVRAAG VERGUNNING			5.12.e



LOCATION: ROTTUM
TITLE: BESTAANDE SITUATIE (EXISTING SITUATION)

SCALE: 1:1000	SIZE: A0	DRAWING NUMBER: 1-32-RTM001-1-23-001	SHEET: CAD N°: 1
---------------	----------	--------------------------------------	------------------

REFERENCE: DRAWING: X



PROJECTNUMMER: 264344
PROJECTLEIDER: 5.12.e
TEKENAAR: 5.12.e

HOOGTE: 0.00
DIGITALE AANLEVERING