


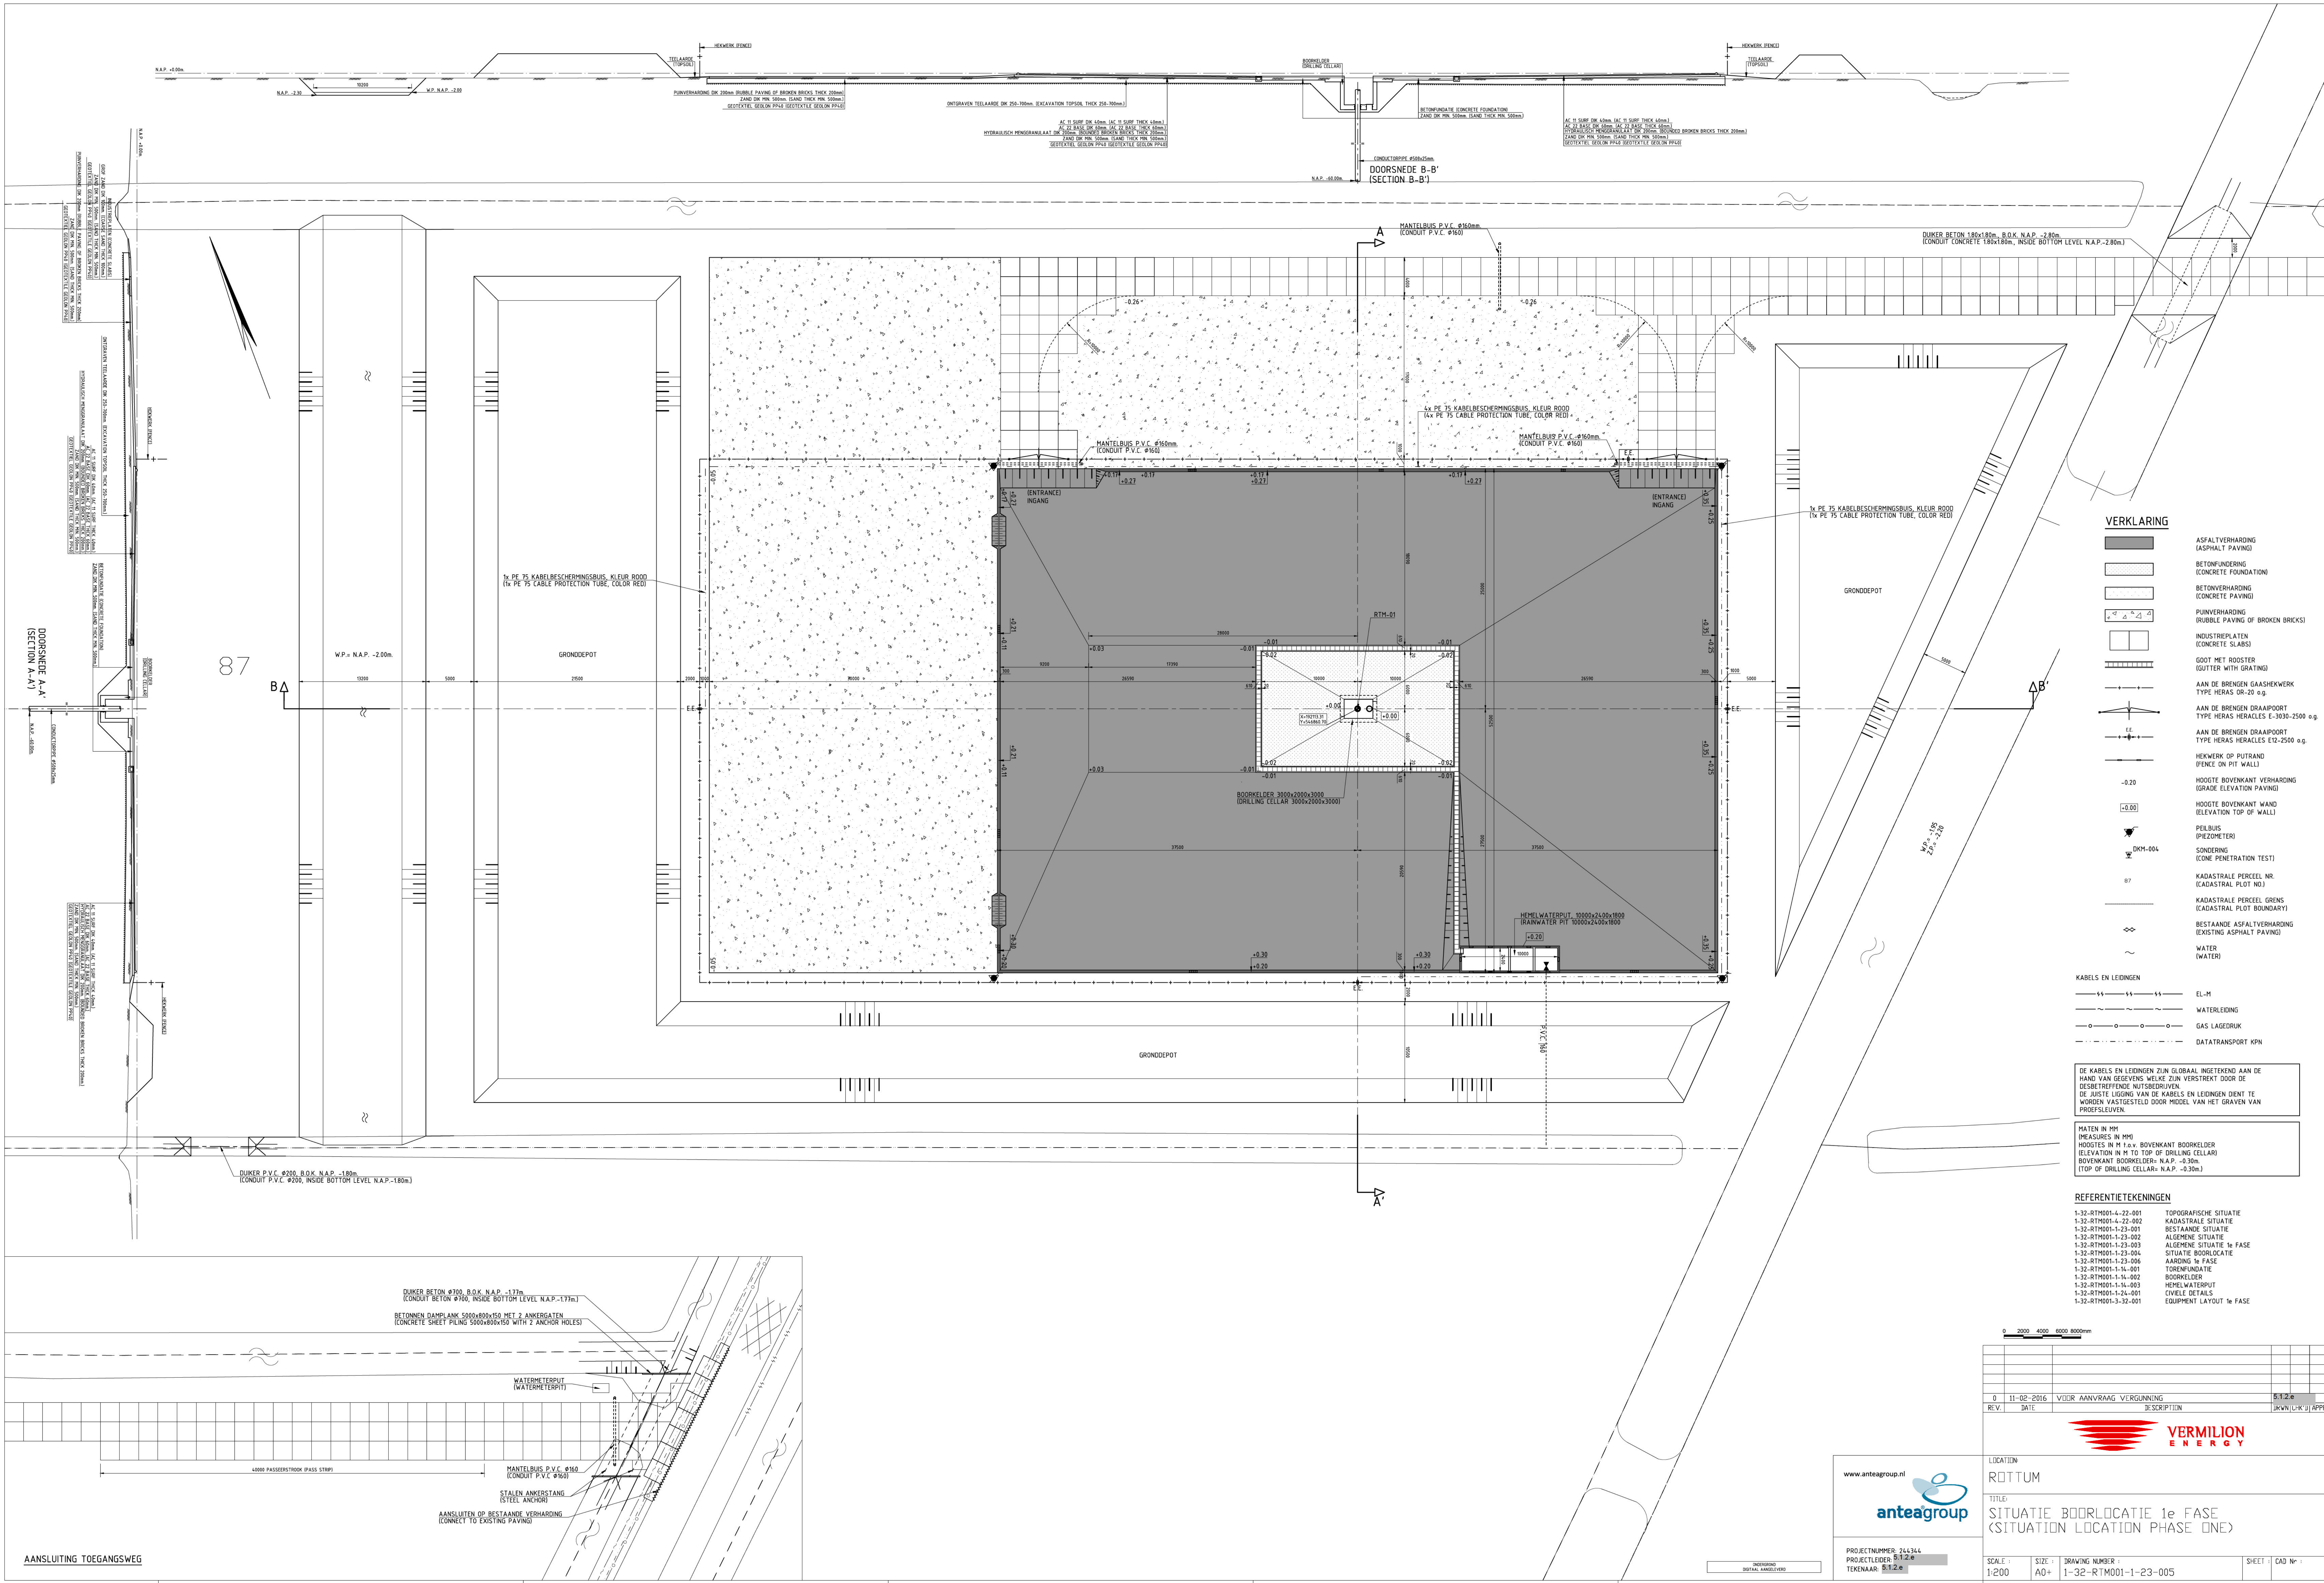

VERKLARING

- ASFALTVERHARDING (ASPHALT PAVING)
- BETONFUNDERING (CONCRETE FOUNDATION)
- BETONVERHARDING (CONCRETE PAVING)
- PUNVERHARDING (RUBBLE PAVING OF BROKEN BRICKS)
- INDUSTRIEPLATEN (CONCRETE SLABS)
- GOOT MET ROOSTER (GUTTER WITH GRATING)
- AAN DE BRENGEN GAASHEKWERK TYPE HERAS OR-20 o.g.
- AAN DE BRENGEN DRAAIPORT TYPE HERAS HERACLES E-3030-2500 o.g.
- AAN DE BRENGEN DRAAIPORT TYPE HERAS HERACLES E12-2500 o.g.
- HEKWERK OP PUTRAND (FENCE ON PIT WALL)
- HOOGTE BOVENKANT VERHARDING (GRADE ELEVATION PAVING)
- HOOGTE BOVENKANT WAND (ELEVATION TOP OF WALL)
- PEILBUIS (PIEZOMETER)
- SONDERING (CONE PENETRATION TEST)
- KADASTRALE PERCEEL NR. (CADASTRAL PLOT NO.)
- KADASTRALE PERCEEL GRENS (CADASTRAL PLOT BOUNDARY)
- BESTAANDE ASFALTVERHARDING (EXISTING ASPHALT PAVING)
- WATER (WATER)
- KABELS EN LEIDINGEN
  - EL-M
  - WATERLEIDING
  - GAS LAGEDRUK
  - DATATransPORT KPN

DE KABELS EN LEIDINGEN ZIJN GLOBAAL INGETEKEND AAN DE HAND VAN GEEFENS WELKE ZIJN VERSTREKT DOOR DE DESBETREFFENDE NUTSBEREIJVEN.  
DE JUISTE LIGGING VAN DE KABELS EN LEIDINGEN DIENST TE WORDEN VASTGESTELD DOOR MODEL VAN HET GRAVEN VAN PROEFSLEUVEN.

MATEN IN MM (MEASURES IN MM)  
HOOGTES IN M T.O.P. BOVENKANT BOORKELOER (ELEVATION IN M TO TOP OF DRILLING CELLAR)  
BOVENKANT BOORKELOER: N.A.P. -0.30m (TOP OF DRILLING CELLAR: N.A.P. -0.30m)

REFERENTIE TEKENINGEN

- 1-32-RTM001-4-22-001 TOPOGRAFISCHE SITUATIE
- 1-32-RTM001-4-22-002 KADASTRALE SITUATIE
- 1-32-RTM001-1-23-001 BESTAANDE SITUATIE
- 1-32-RTM001-1-23-002 ALGEMENE SITUATIE
- 1-32-RTM001-1-23-003 ALGEMENE SITUATIE 1e FASE
- 1-32-RTM001-1-23-004 SITUATIE BOORLOCATIE
- 1-32-RTM001-1-23-006 AARDING 1e FASE
- 1-32-RTM001-1-14-001 TOEREFUNDATIE
- 1-32-RTM001-1-14-002 BOORKELOER
- 1-32-RTM001-1-14-003 HEKELWATERPUT
- 1-32-RTM001-1-24-001 CIVIELE DETAILS
- 1-32-RTM001-3-32-001 EQUIPMENT LAYOUT 1e FASE

0 2000 4000 6000 8000mm

| REV. | DATE       | VOOR AANVRAAG VERGUNNING | BESCHRIJFING | APPR. |
|------|------------|--------------------------|--------------|-------|
| 0    | 11-02-2016 |                          |              |       |



LOCATION  
ROTTUM

TITLE  
SITUATIE BOORLOCATIE 1e FASE  
(SITUATION LOCATION PHASE ONE)



PROJECTNUMMER: 141344  
PROJECTLEIDER: 512.6  
TEKENAAR: 512.6

SCALE: 1:200  
SIZE: A0+  
DRAWING NUMBER: 1-32-RTM001-1-23-005  
SHEET: 1  
CAD No: 1

AANSluiting TOEGANGSWeg