
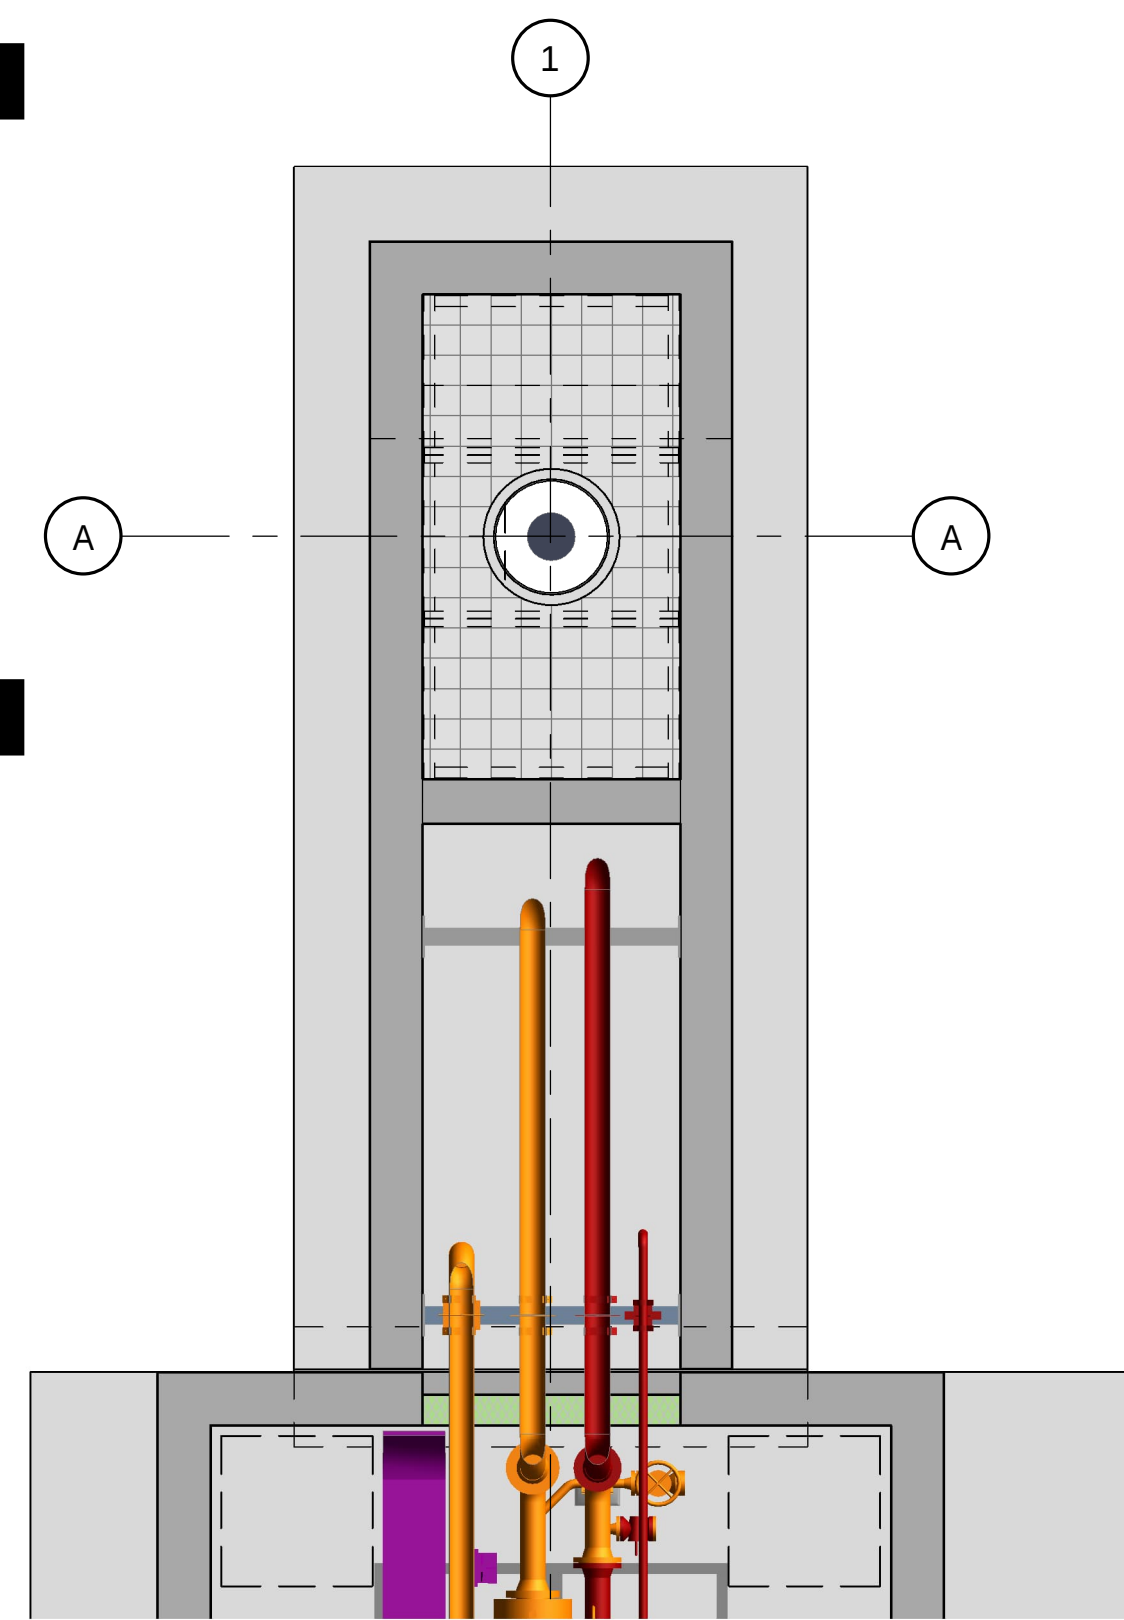


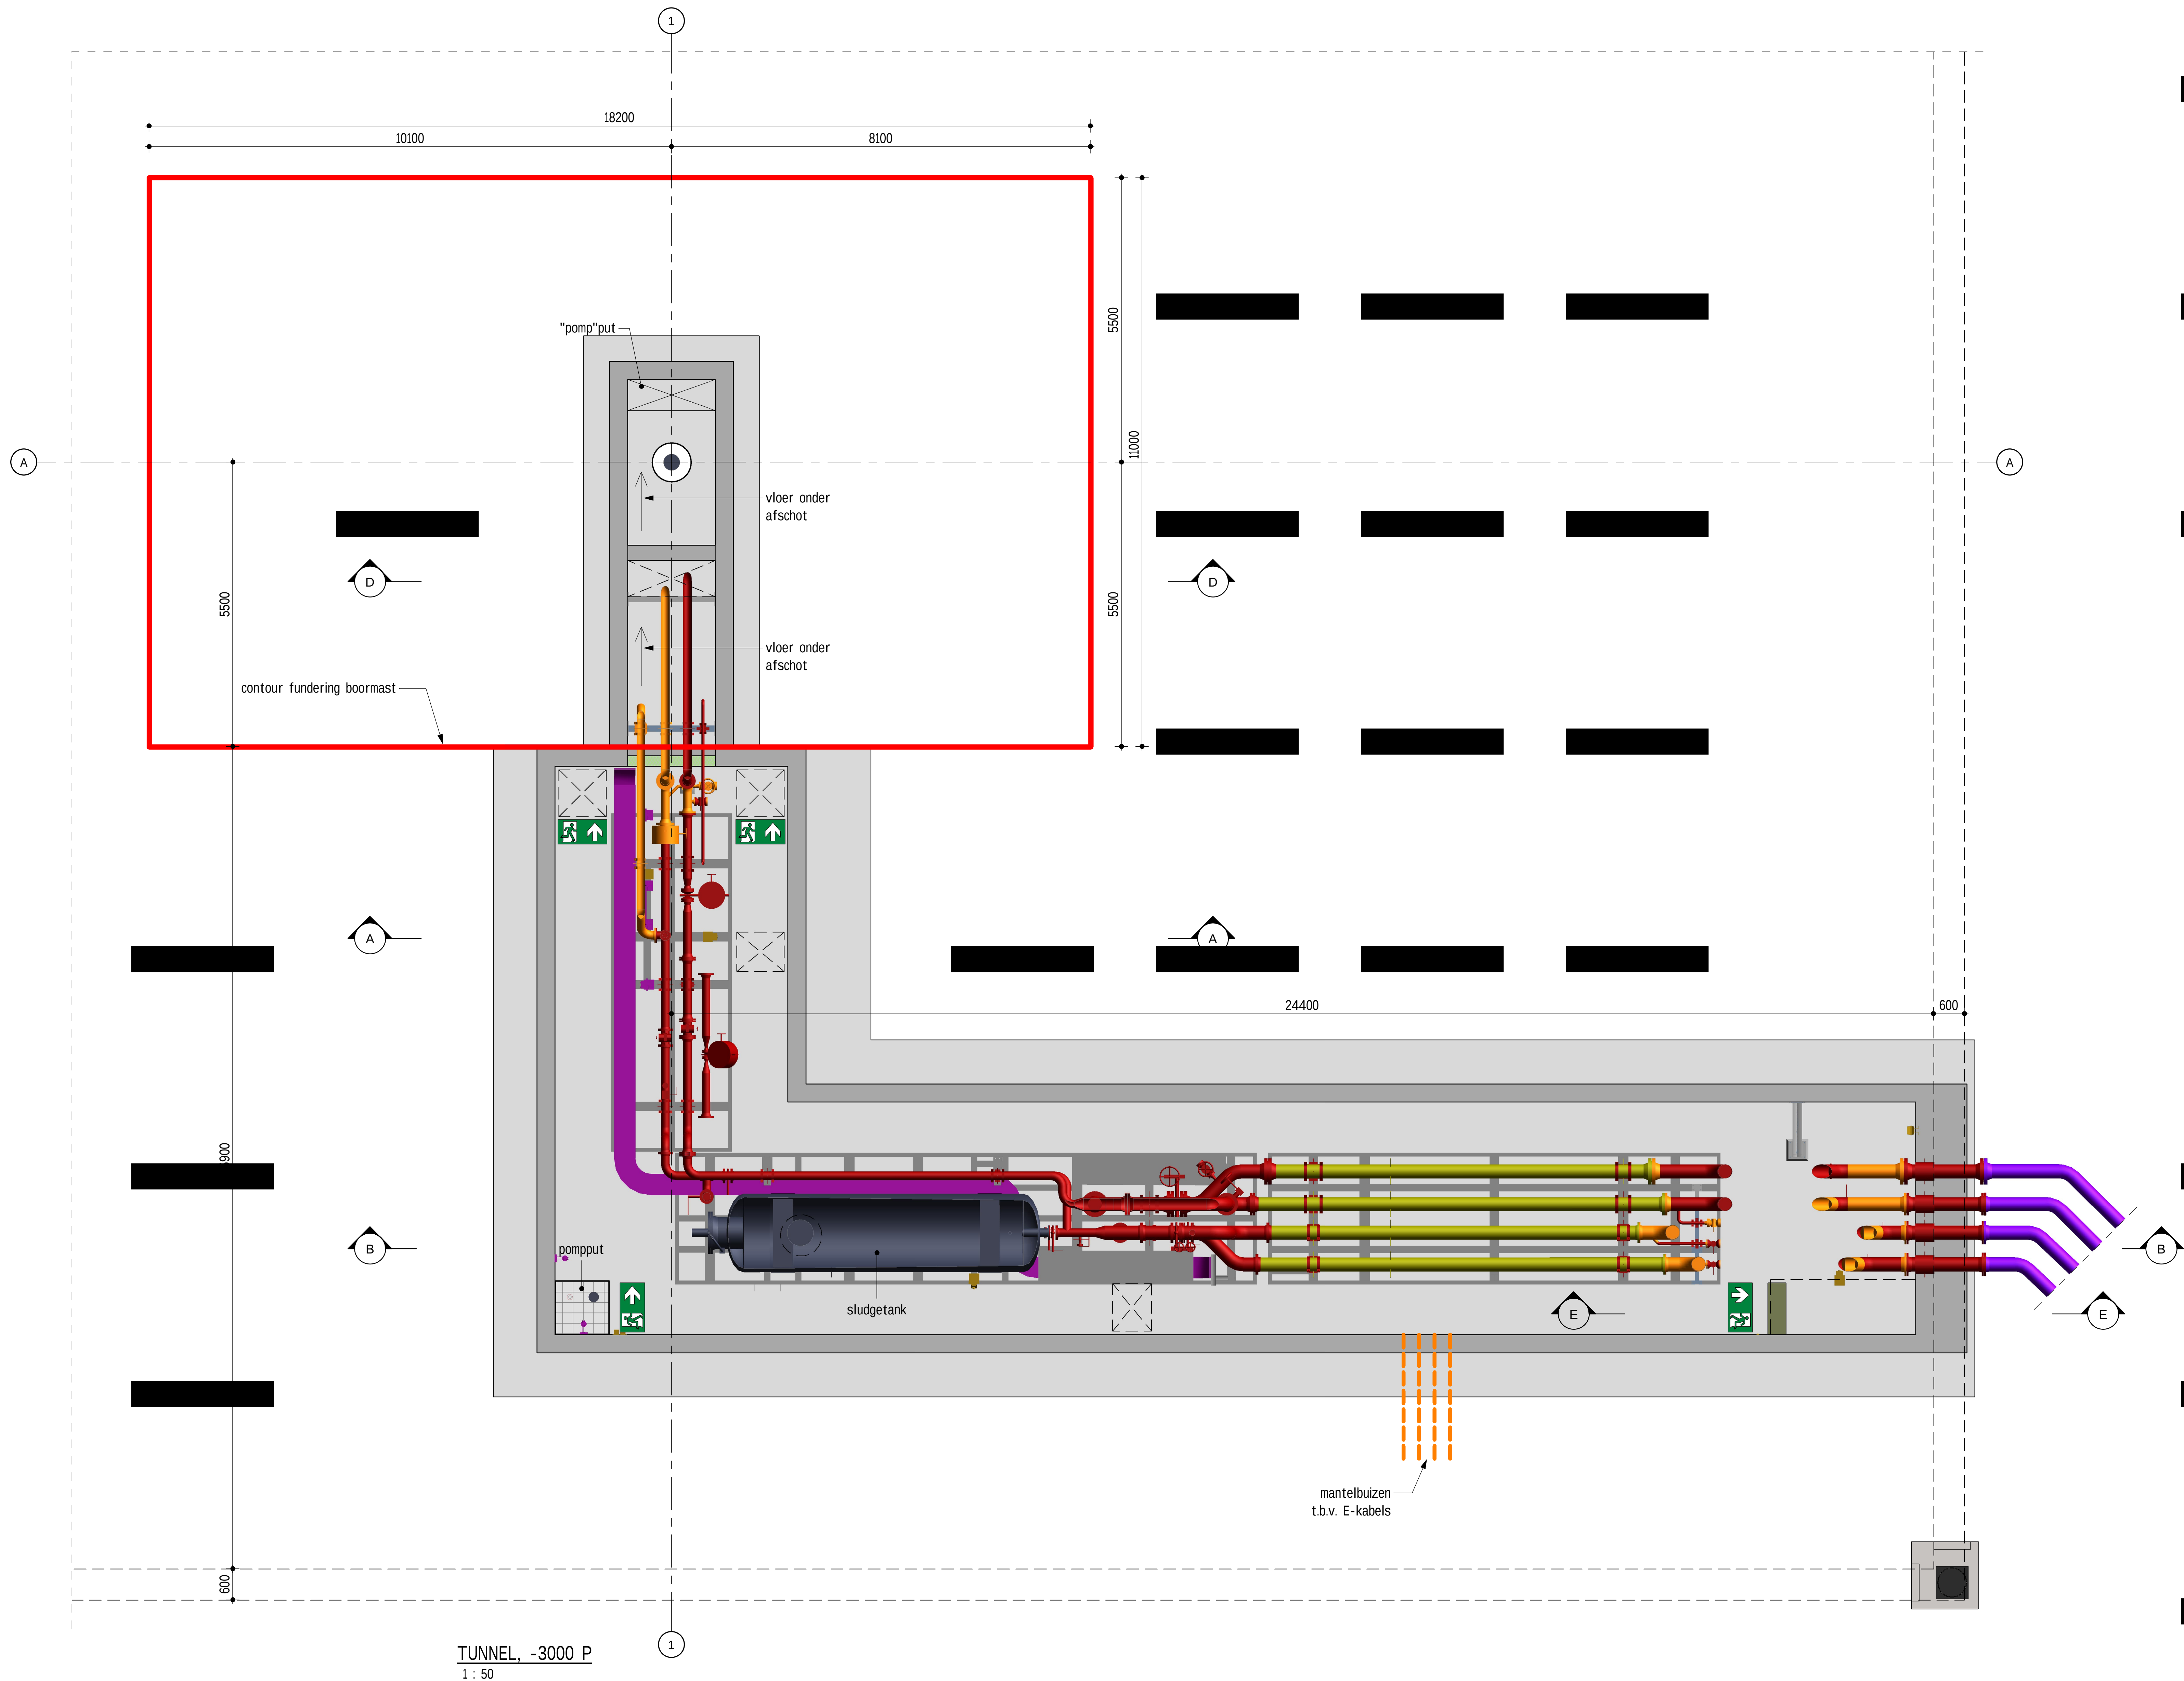

CELLAR, -1600 P
1 : 50

LEGENDA

- : prefab beton
- : in het werk gestort beton
- : transparantverlichting vluchtroute

CONCEPT. BOUW VOLGORDE:

- conductor
- damwand bouwput
- aanbrengen van kleilaag
- water onttrekken bouwput
- ontgraven bouwput
- betonwerken tunnels en boorkelder
- aanvullen bouwput
- prefab dek aanbrengen (zonder toegangsluiken)
- damwand trekken
- fundering boormast
- goten en asfalt
- boring maken
- prefab dek verwijderen
- montage en aansluiten well head
- dek aanbrengen
- afwerken well pad

LEIDINGTUNNEL / TECHNISCHE RUIMTE:

- toegang via vaste trap
- vluchtroute via trap/ kooiladder
- werkverlichting
- mechanische ventilatie

BODEMBESCHERMONDE VOORZIENINGEN

- leidingtunnel (-1.01): bodembeschermende vloestofdichte voorziening met certificaat
- leidingtunnel (-1.02): bodembeschermende vloestofdichte voorziening met certificaat
- bodembeschermende vloestofdichte voorziening met certificaat
- asfalt en goten: bodembeschermende vloestofkerende voorziening
- regenwater kelder: bodembeschermende vloestofkerende voorziening

Worley Number: NR1030/C01/0834
Client Number: 5.002.834

Rev.	Issue Date	Revision Description	Prepared by	Checked by	Disc. Appr. by	Proj. Appr. by
1		For Building Pad				
2		For Building Pad				

fact. no. | rev. date | process / unit | item code / tag no. | project no. | size | higher reference doc. no. | part no.

title: WELL PAD H-02 als principe

fact. / fact. dept. | nobian industrial chemicals b.v.

project: Brine Field Haaksbergen, re-design

scale: 1:50 | dimensions: 1000 mm | doc. type: | abbr. | location doc. no. | size | doc. no. | sh.

NOBIAN