
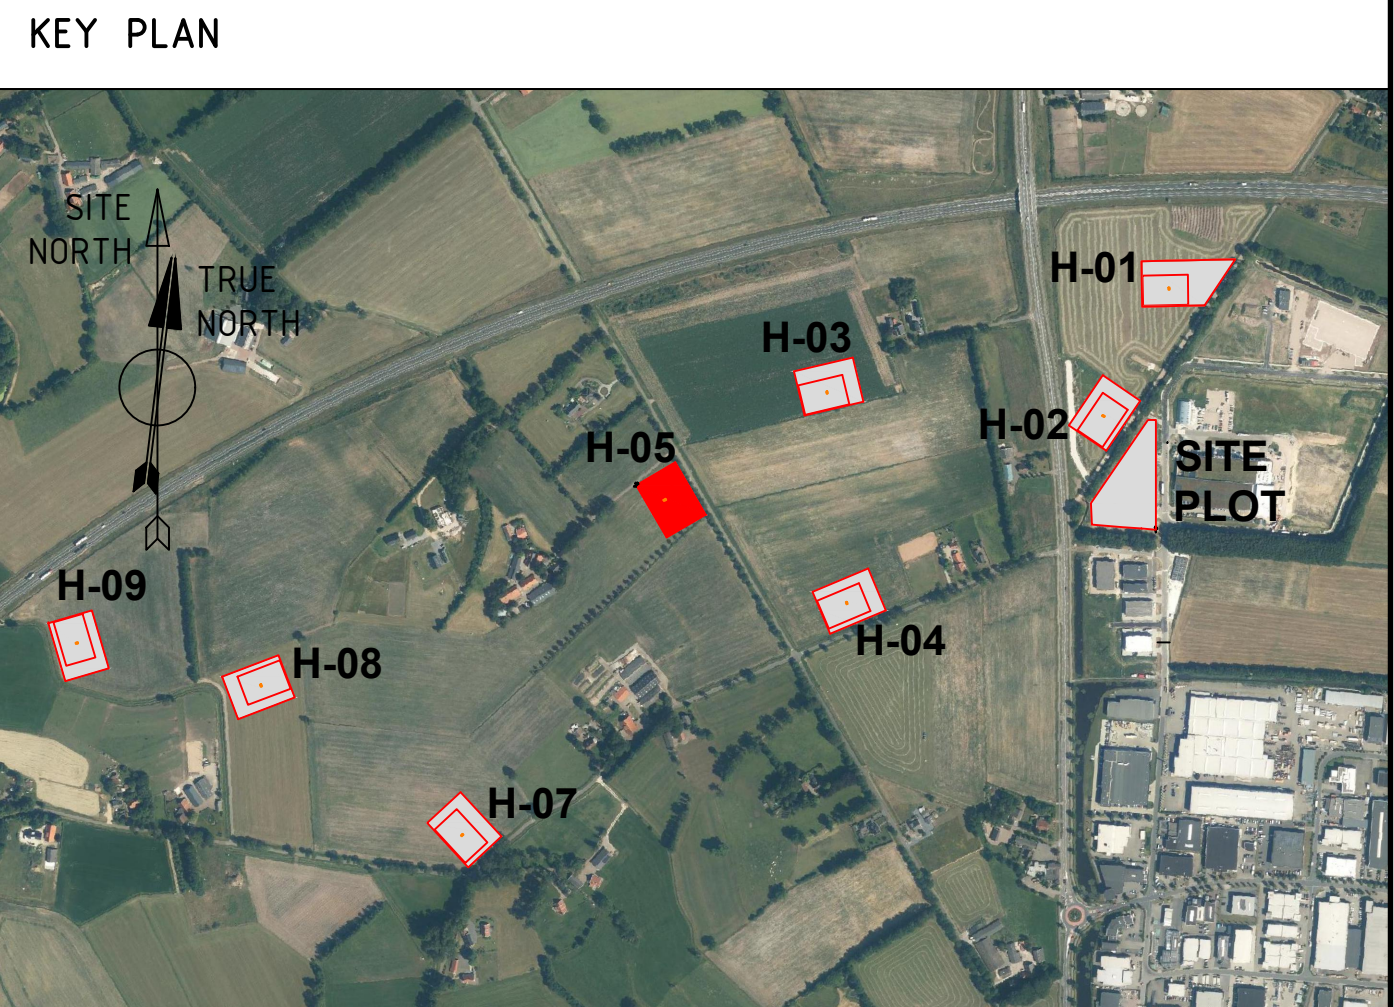
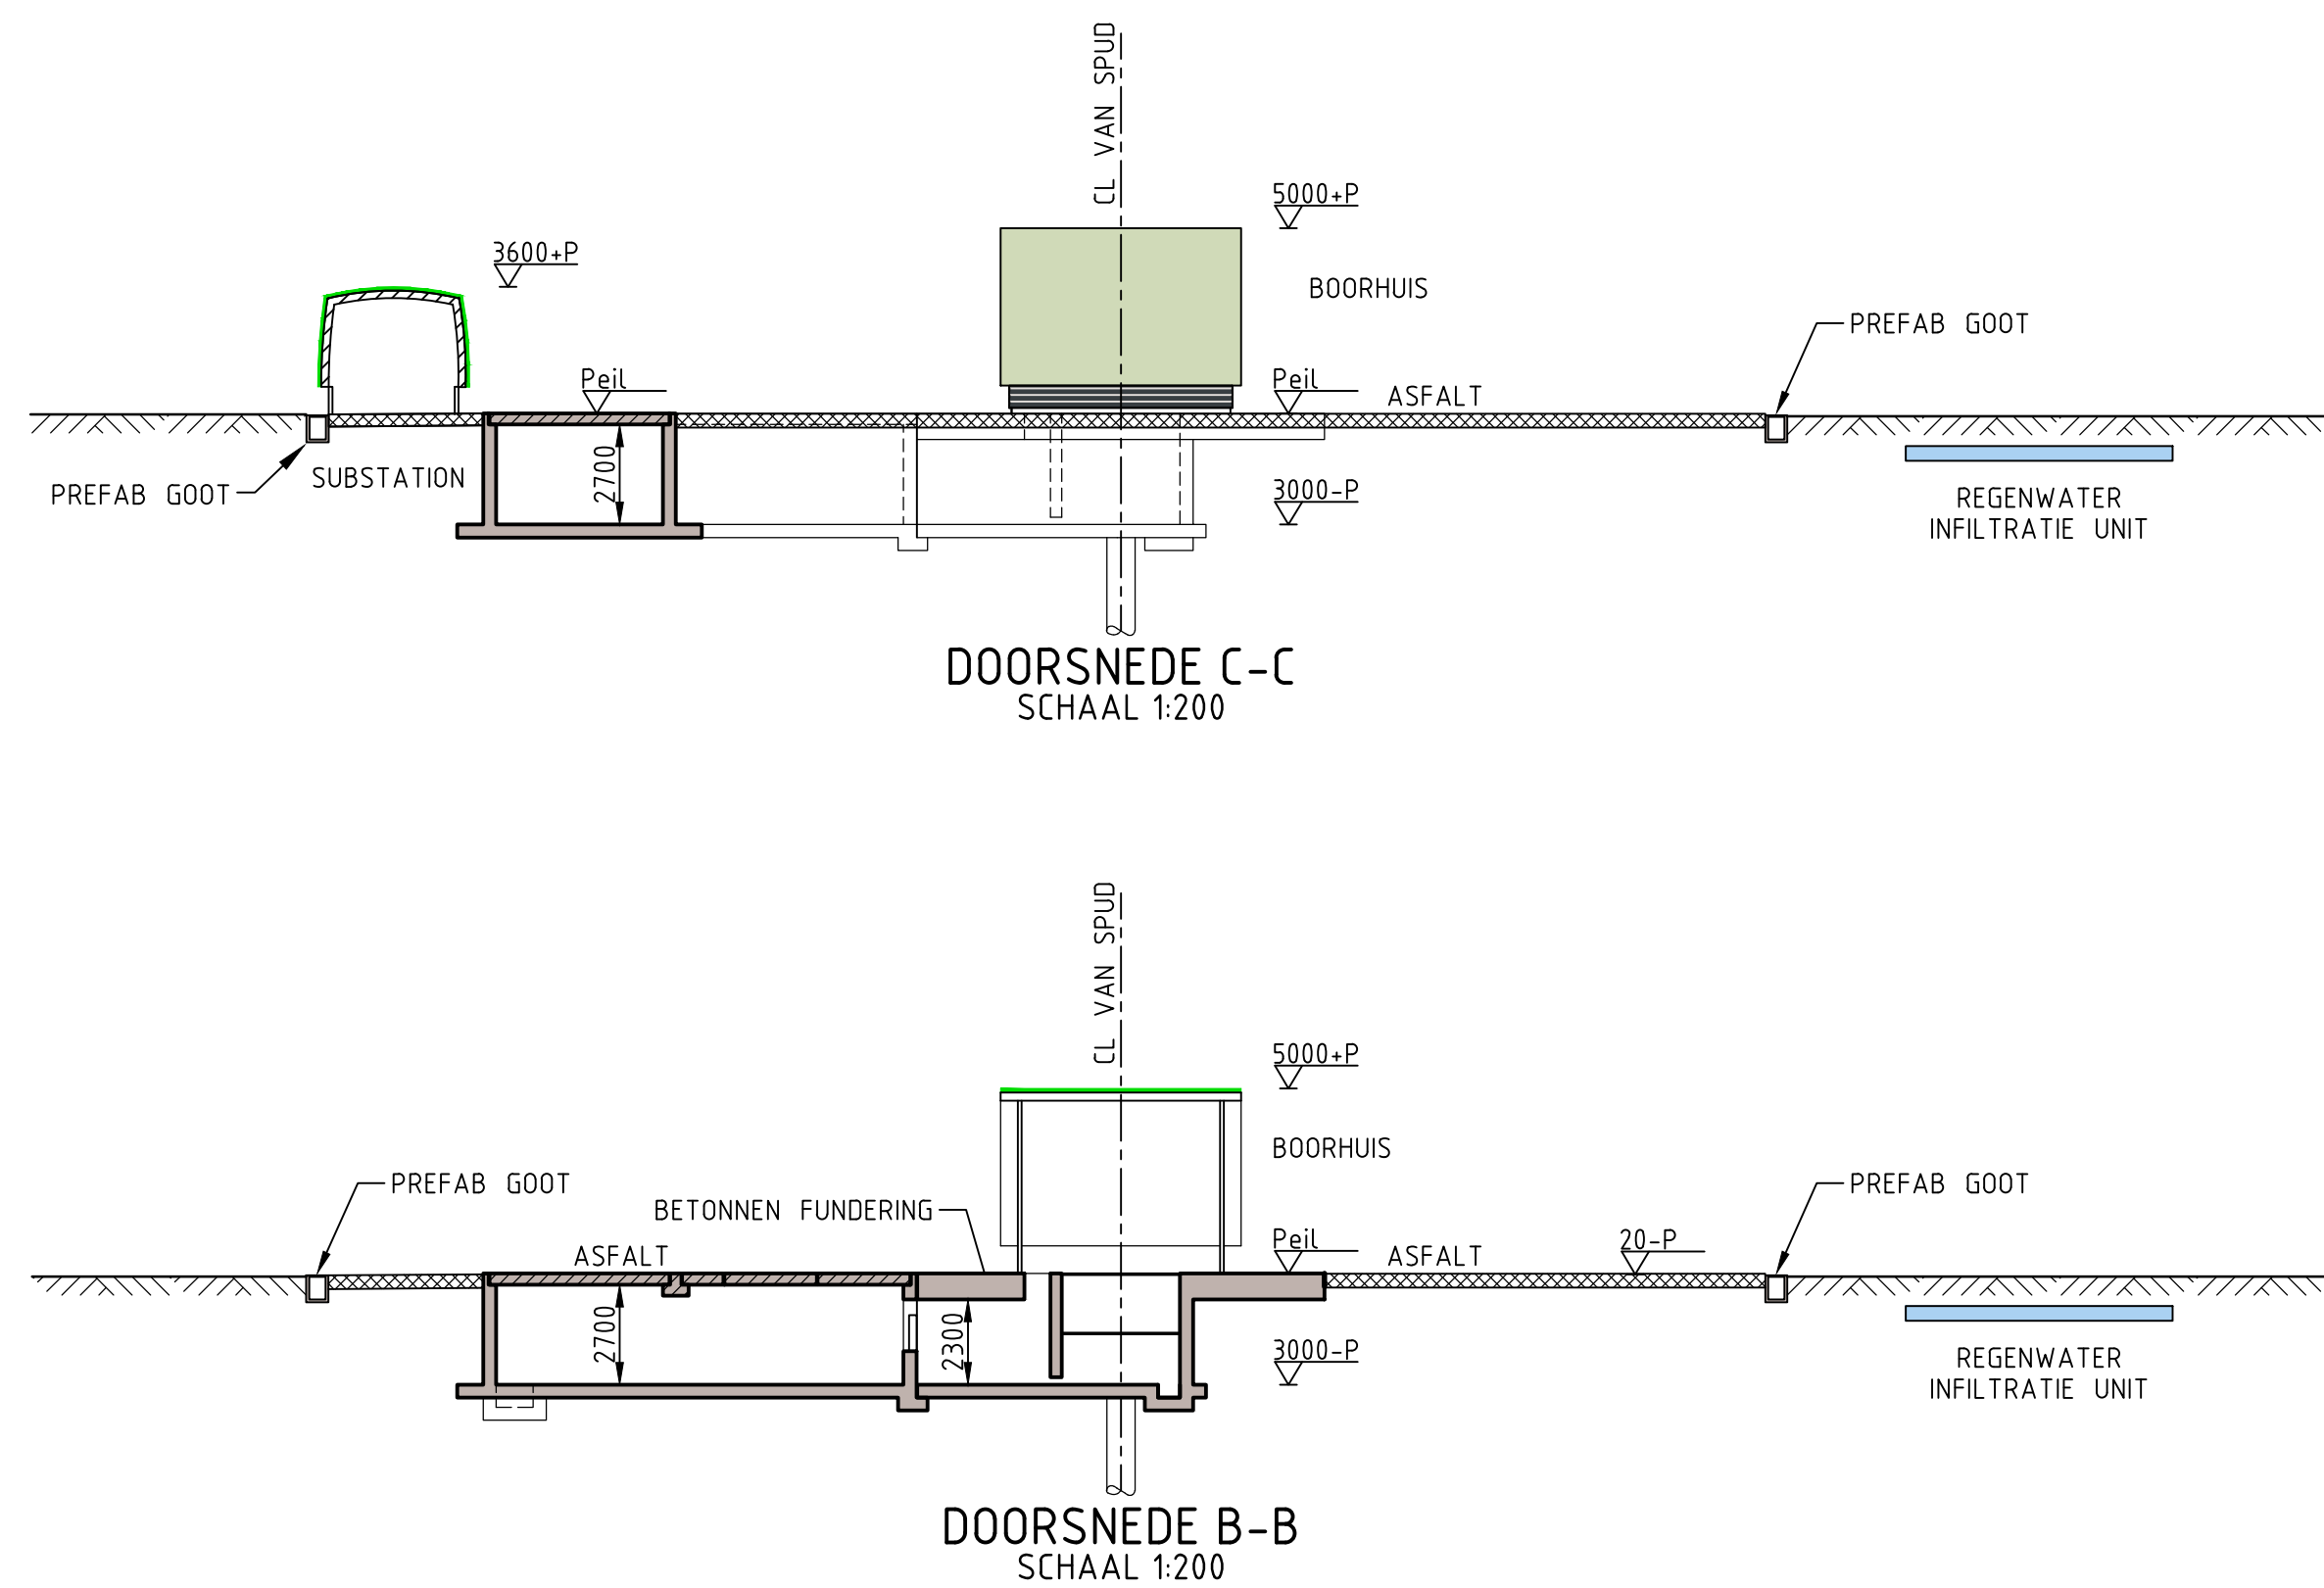
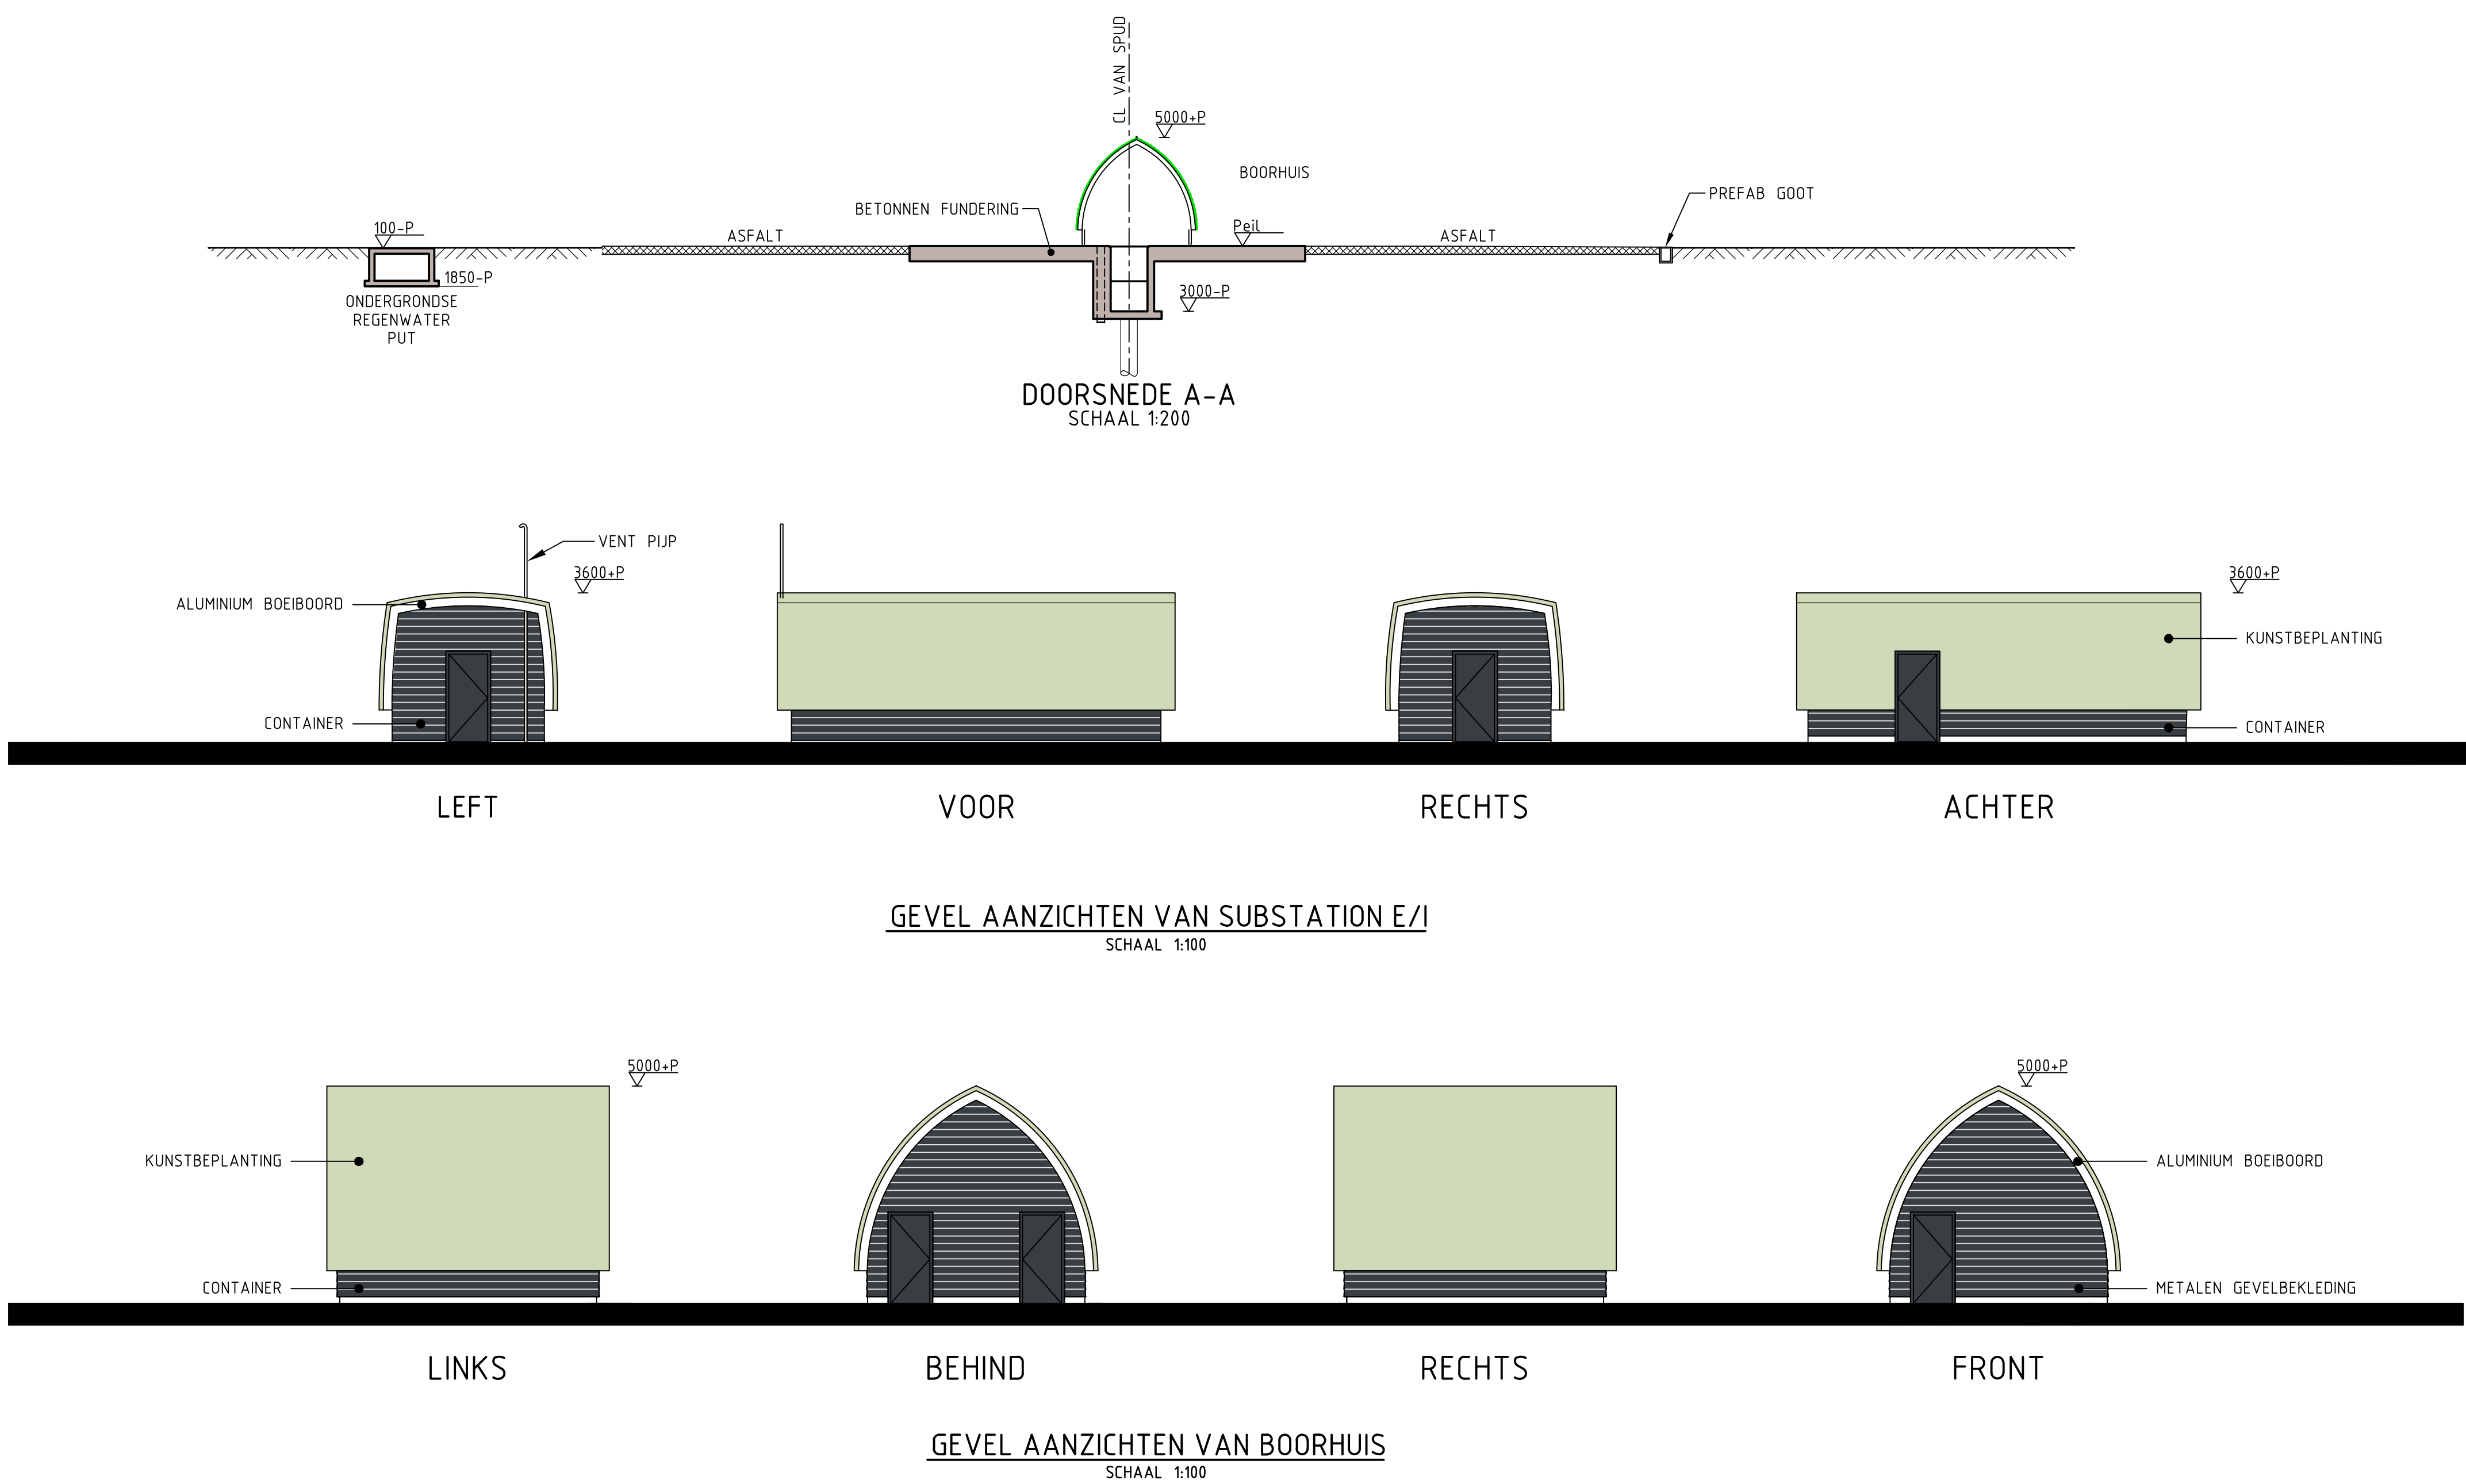


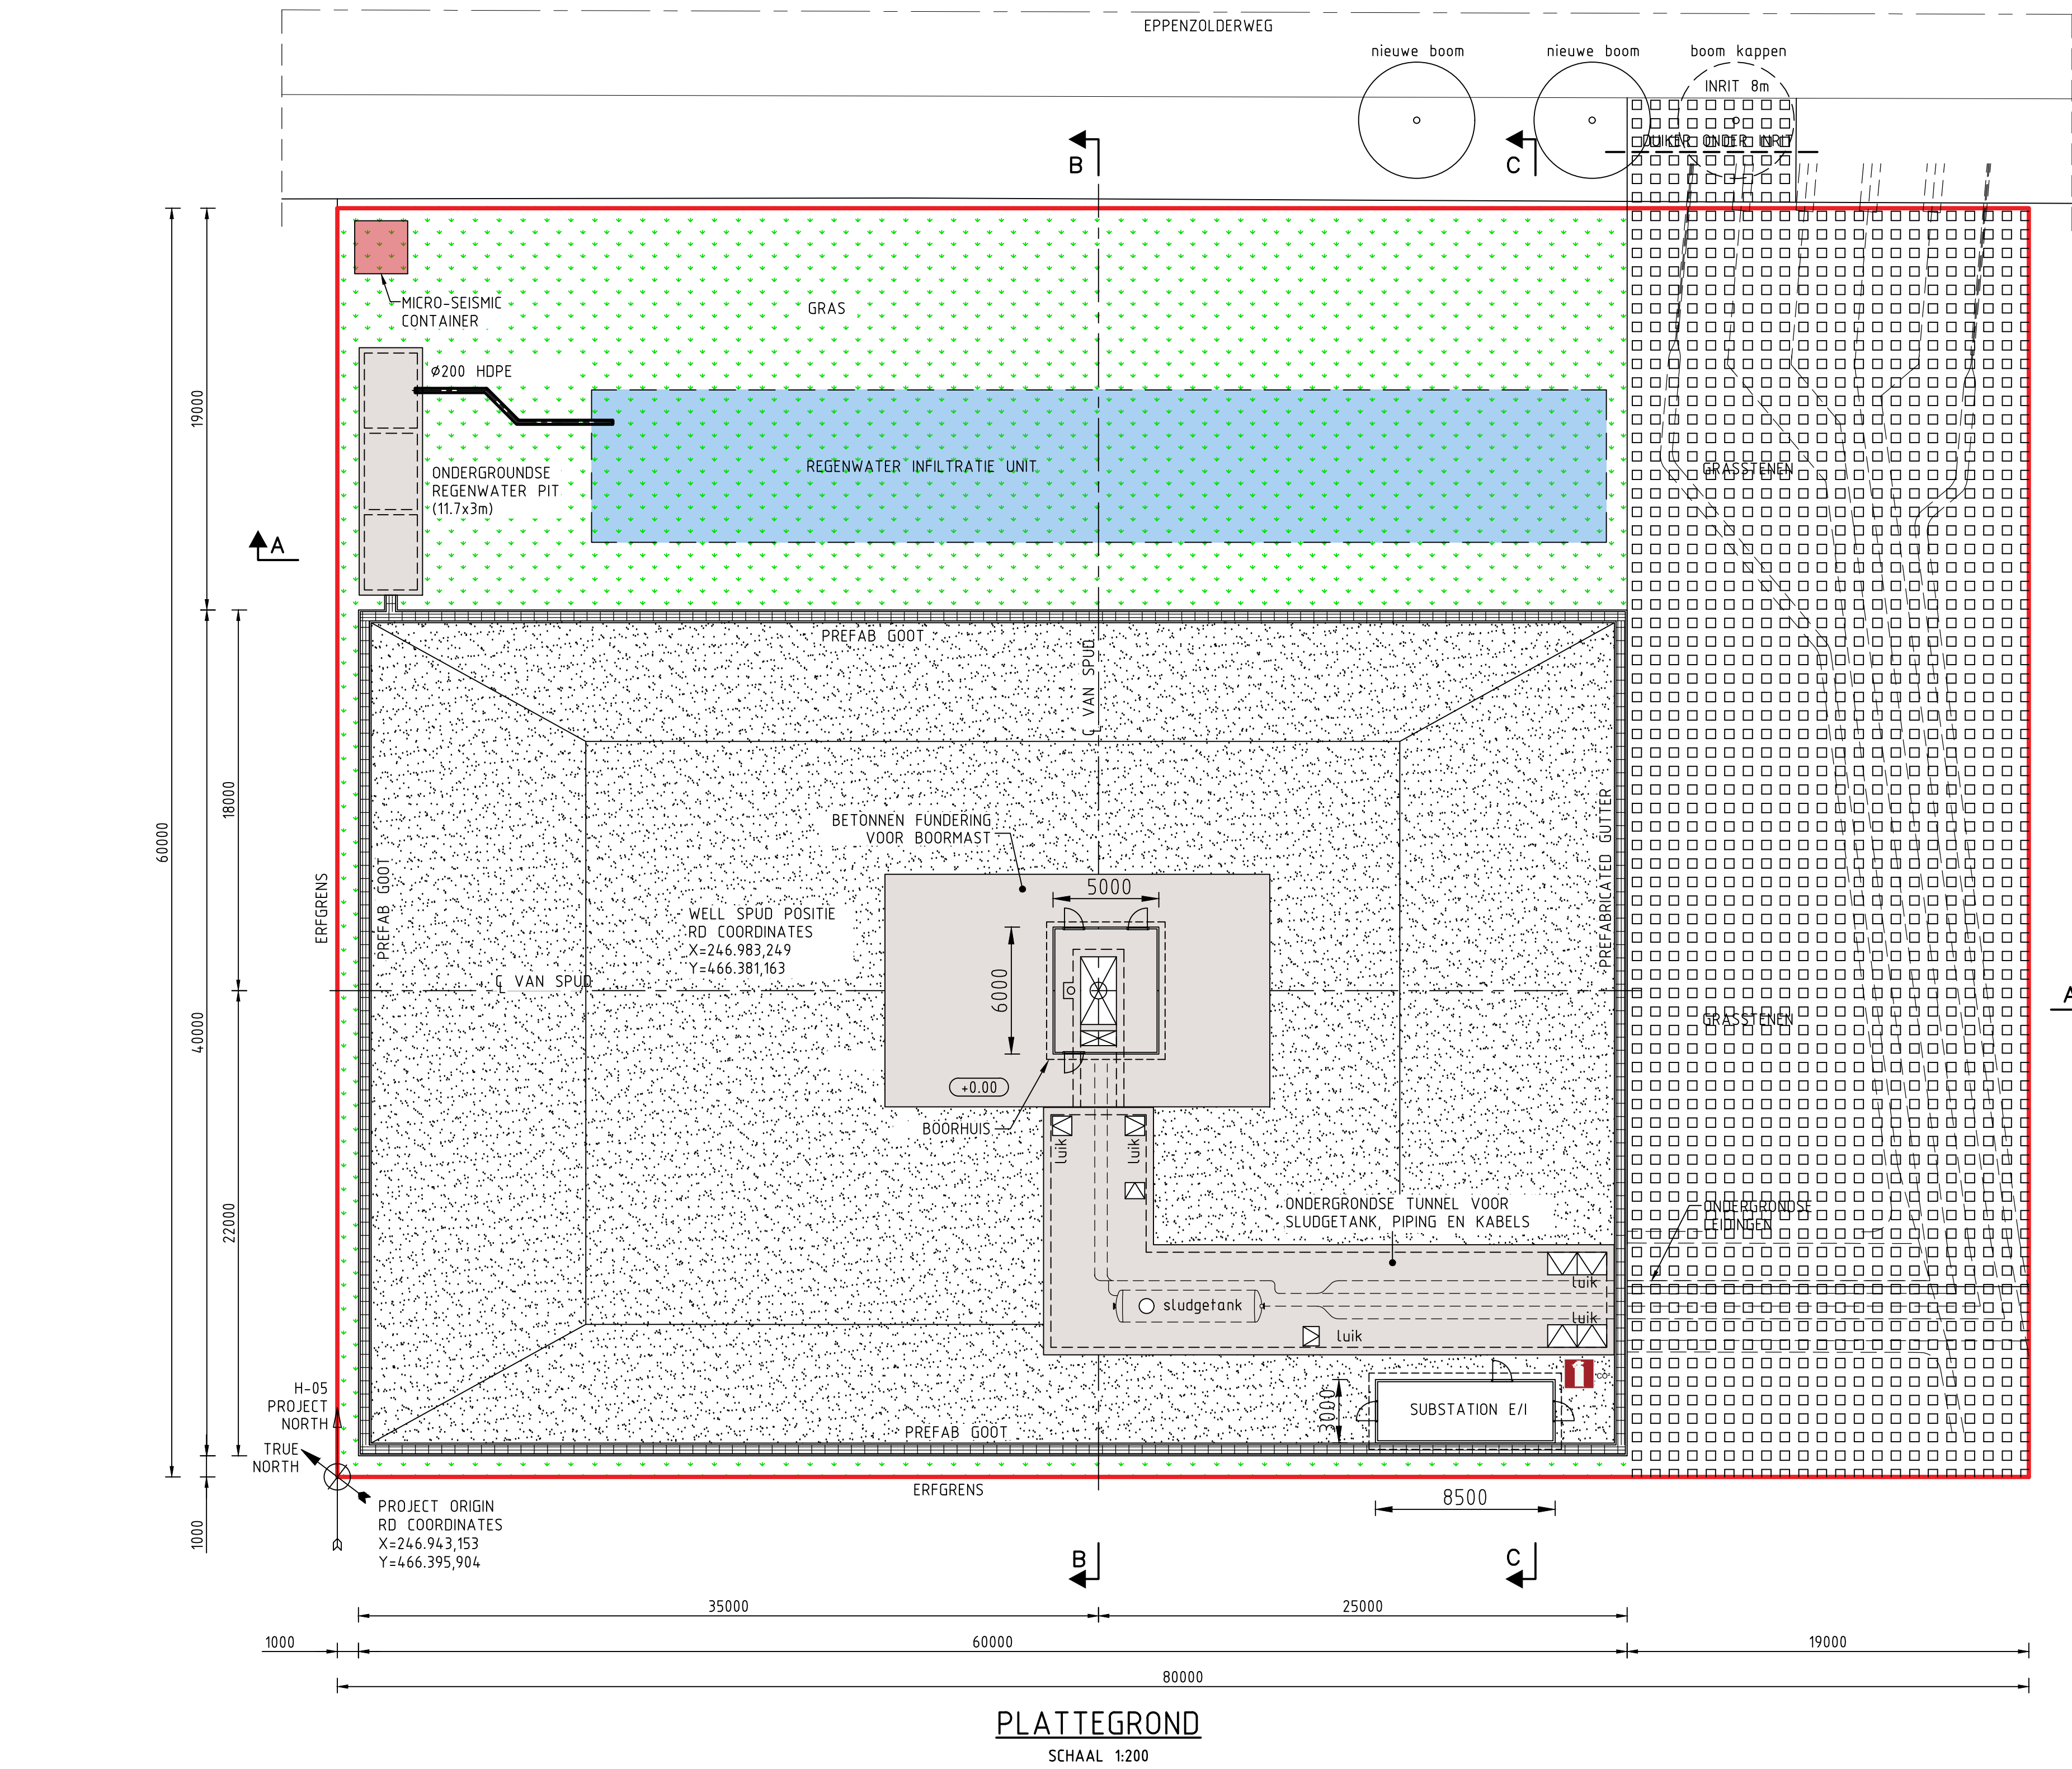

- BODEMBESCHERMENDE VOORZIENINGEN**
- ONDERGROUNDE TUNNEL VOOR SLUDGETANK, PIPING EN BEKABELING:
- BODEMBESCHERMENDE VLOEISTOFDICHTE VOORZIENING MET CERTIFICAAT
- BETONNEN FUNDERING VOOR BOORMAST INCL. BOORKELDER:
- BODEMBESCHERMENDE VLOEISTOFDICHTE VOORZIENING MET CERTIFICAAT
- ASFALT EN GOTEN:
- BODEMBESCHERMENDE VLOEISTOFKERENDE VOORZIENING
- ONDERGROUNDE REGENWATER PUT:
- BODEMBESCHERMENDE VLOEISTOFKERENDE VOORZIENING

- RENVOOI**
- REGENWATER INFILTRATIE KRATTEN, ZIE OOK HIERONDER
 - ASFALT
 - BETON
 - KUNSTBEPLANTING
 - DAK EN GEVEL VOORZIEN VAN KUNSTBEPLANTING

WATER DRAINAGE

GRONDWATER NIVO CONFORM STANTEC RAPORT:
VERWACHT WATER NIVO HOOGSTE CA. 15 m ONDER MAAIVELD.

EISEN WATERSCHAP:
OPSLAG VOLUME 55 mm / m²
VERHARD OPPERVLAK 60 x 40 = 2400 m²
OPSLAG VOLUME 2400 x 0,055 = 132 m³
AANLEG DIEPTTE VAN INFILTRATIE KRATTEN 1200 mm ONDER MAAIVELD, 1 LAAG

KRAT TYPE (WAVIN AQUAKEL) SIZE 1200 x 600 x 400 (lxbxh)
OPSLAG CAPACITEIT PER KRAT 275 LITERS
AANTAL KRATTEN 132.000 / 275 = 480 STUKS
VEREST OPPERVLAK 480 x 12 x 0,6 = 346 m² (e.g. l x w = 48 x 7,2 m)

KLEUR- EN MATERIAALSTAAT BOORHUIS			
	MATERIAAL	KLEUR	KLEUR KODE
DEUREN EN KOZIJNEN	METAAL	ANTHRACIET	RAL 7016
GEVELBEKLEDING	PLANKPROFIEL HORIZONTAAL	ANTHRACIET	RAL 7016
DAK	KUNSTBEPLANTING	GROEN	-
BOEIBOORD	METAAL	WIT	RAL 9010

KLEUR- EN MATERIAALSTAAT SUBSTATION E&I			
	MATERIAAL	KLEUR	KLEUR KODE
GEVELBEKLEDING	PLANKPROFIEL HORIZONTAAL	ANTHRACIET	RAL 7016
DEUREN EN KOZIJNEN	METAAL	ANTHRACIET	RAL 7016
DAK	KUNSTBEPLANTING	GROEN	-
BOEIBOORD	METAAL	WIT	RAL 9010

KUNSTBEPLANTING OP ASFALT, BETONNEN FUNDERING, REGENWATER PUT EN TUNNEL

KADASTRALE INFORMATIE			
WELL PAD	KADASTRALE GEMEENTE	SECTIE	NUMMER
H-05	HAAKSBERGEN	0	1836

Positie van spud H-05 (RD-coördinaten)
x / y : 246.983,249 / 466.381,163

Peil = t.o.c. rig fundering = +22.20 m NAP = 0 P

Worley
energy | chemicals | resources

Worley Number: NR1038/C/01/0802
Client Number: 5002.802

D 2021-06-19	For Building Permit	5.1.2.0
C 2021-10-03	For Building Permit	
B 2021-09-22	For Building Permit	
A 2021-01-10	For Building Permit	

Rev	Issue Date	Revision Description	Prepared	Checked	Disc Appr	Proj Appr
1						

Task no.	Iss. dte	process / unit	→	Responsible no.	project no.	A	size	higher reference	doc. no.	part no.
Title: WELL PAD H-05 NEW SITUATION GA PLAN AND SECTIONS										
Task / Task. dept: Nobian Industrial Chemicals B.V.										
project: Brine Field Haaksbergen										
drawn: 1:200										
scale: 1:200										
dimensions: mm										
date: 2021-06-19										
author: 5002.802										
size: 1 doc. no. 5002.802										
sheet: 1										

© Nobian PI Box 25, 1506C, Hengelo, The Netherlands

AC2020/BASE2020N

K

51.16.39.4