
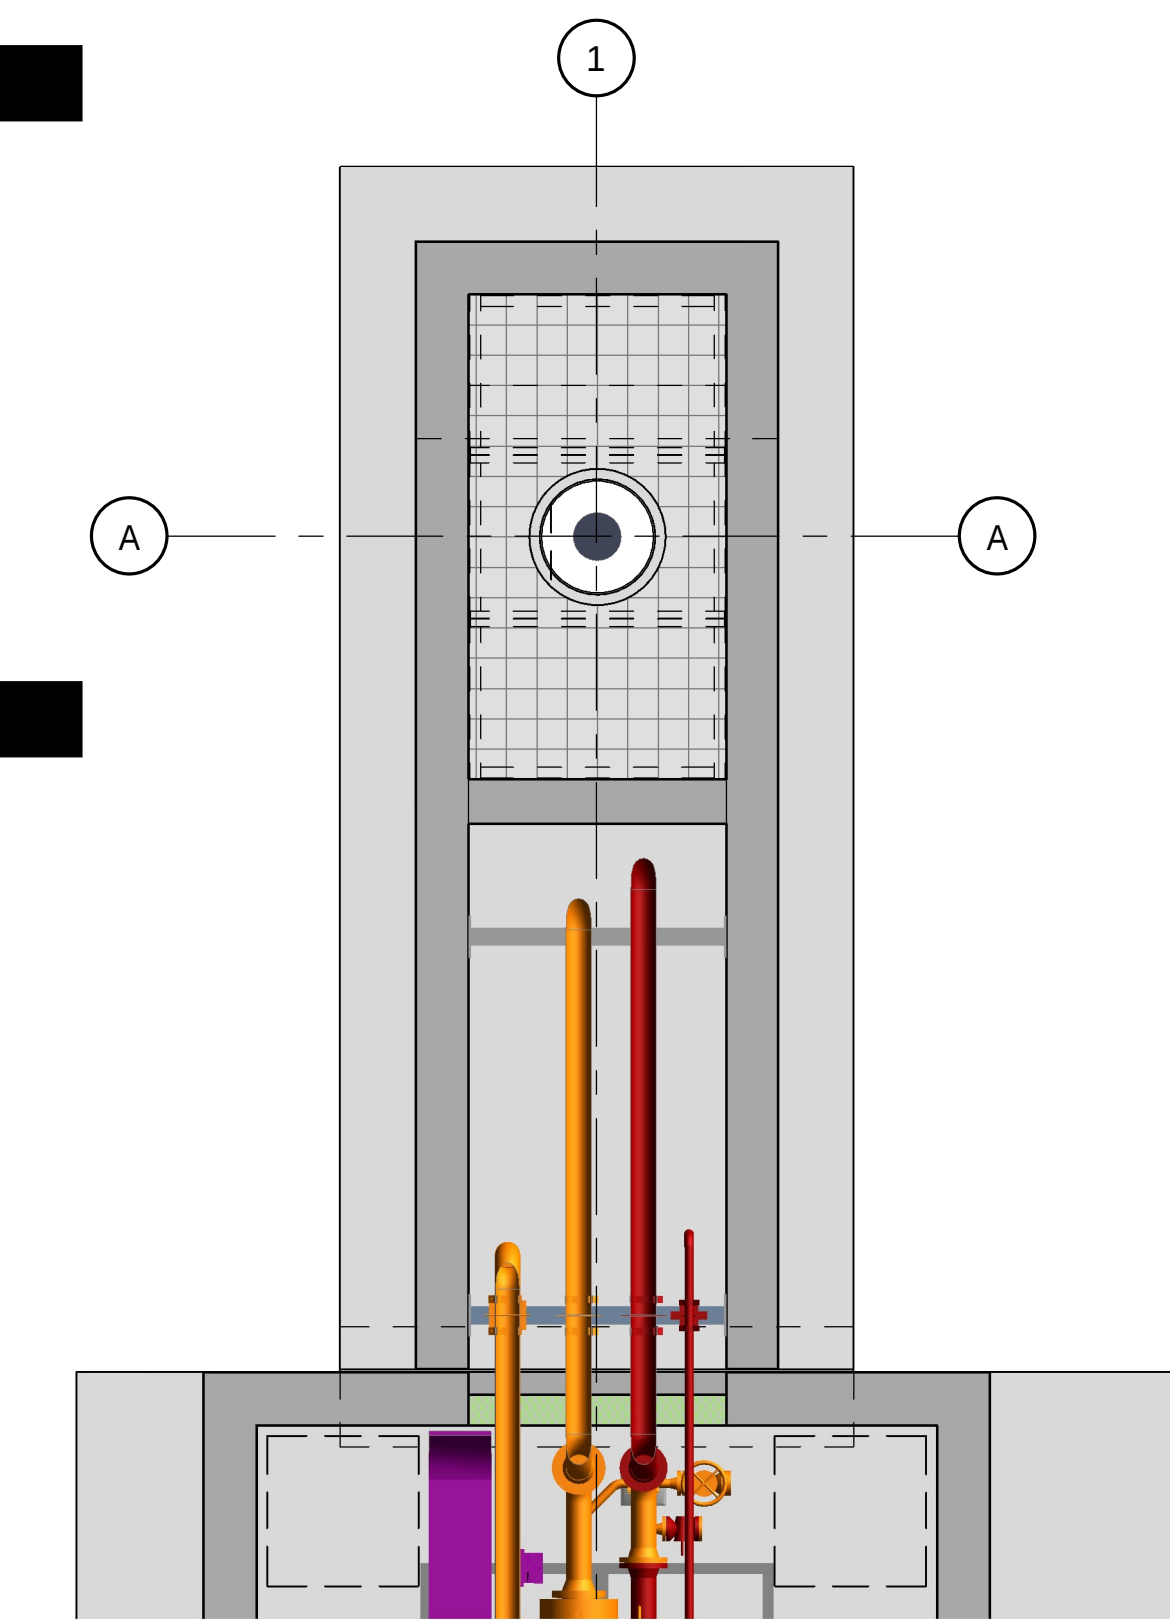


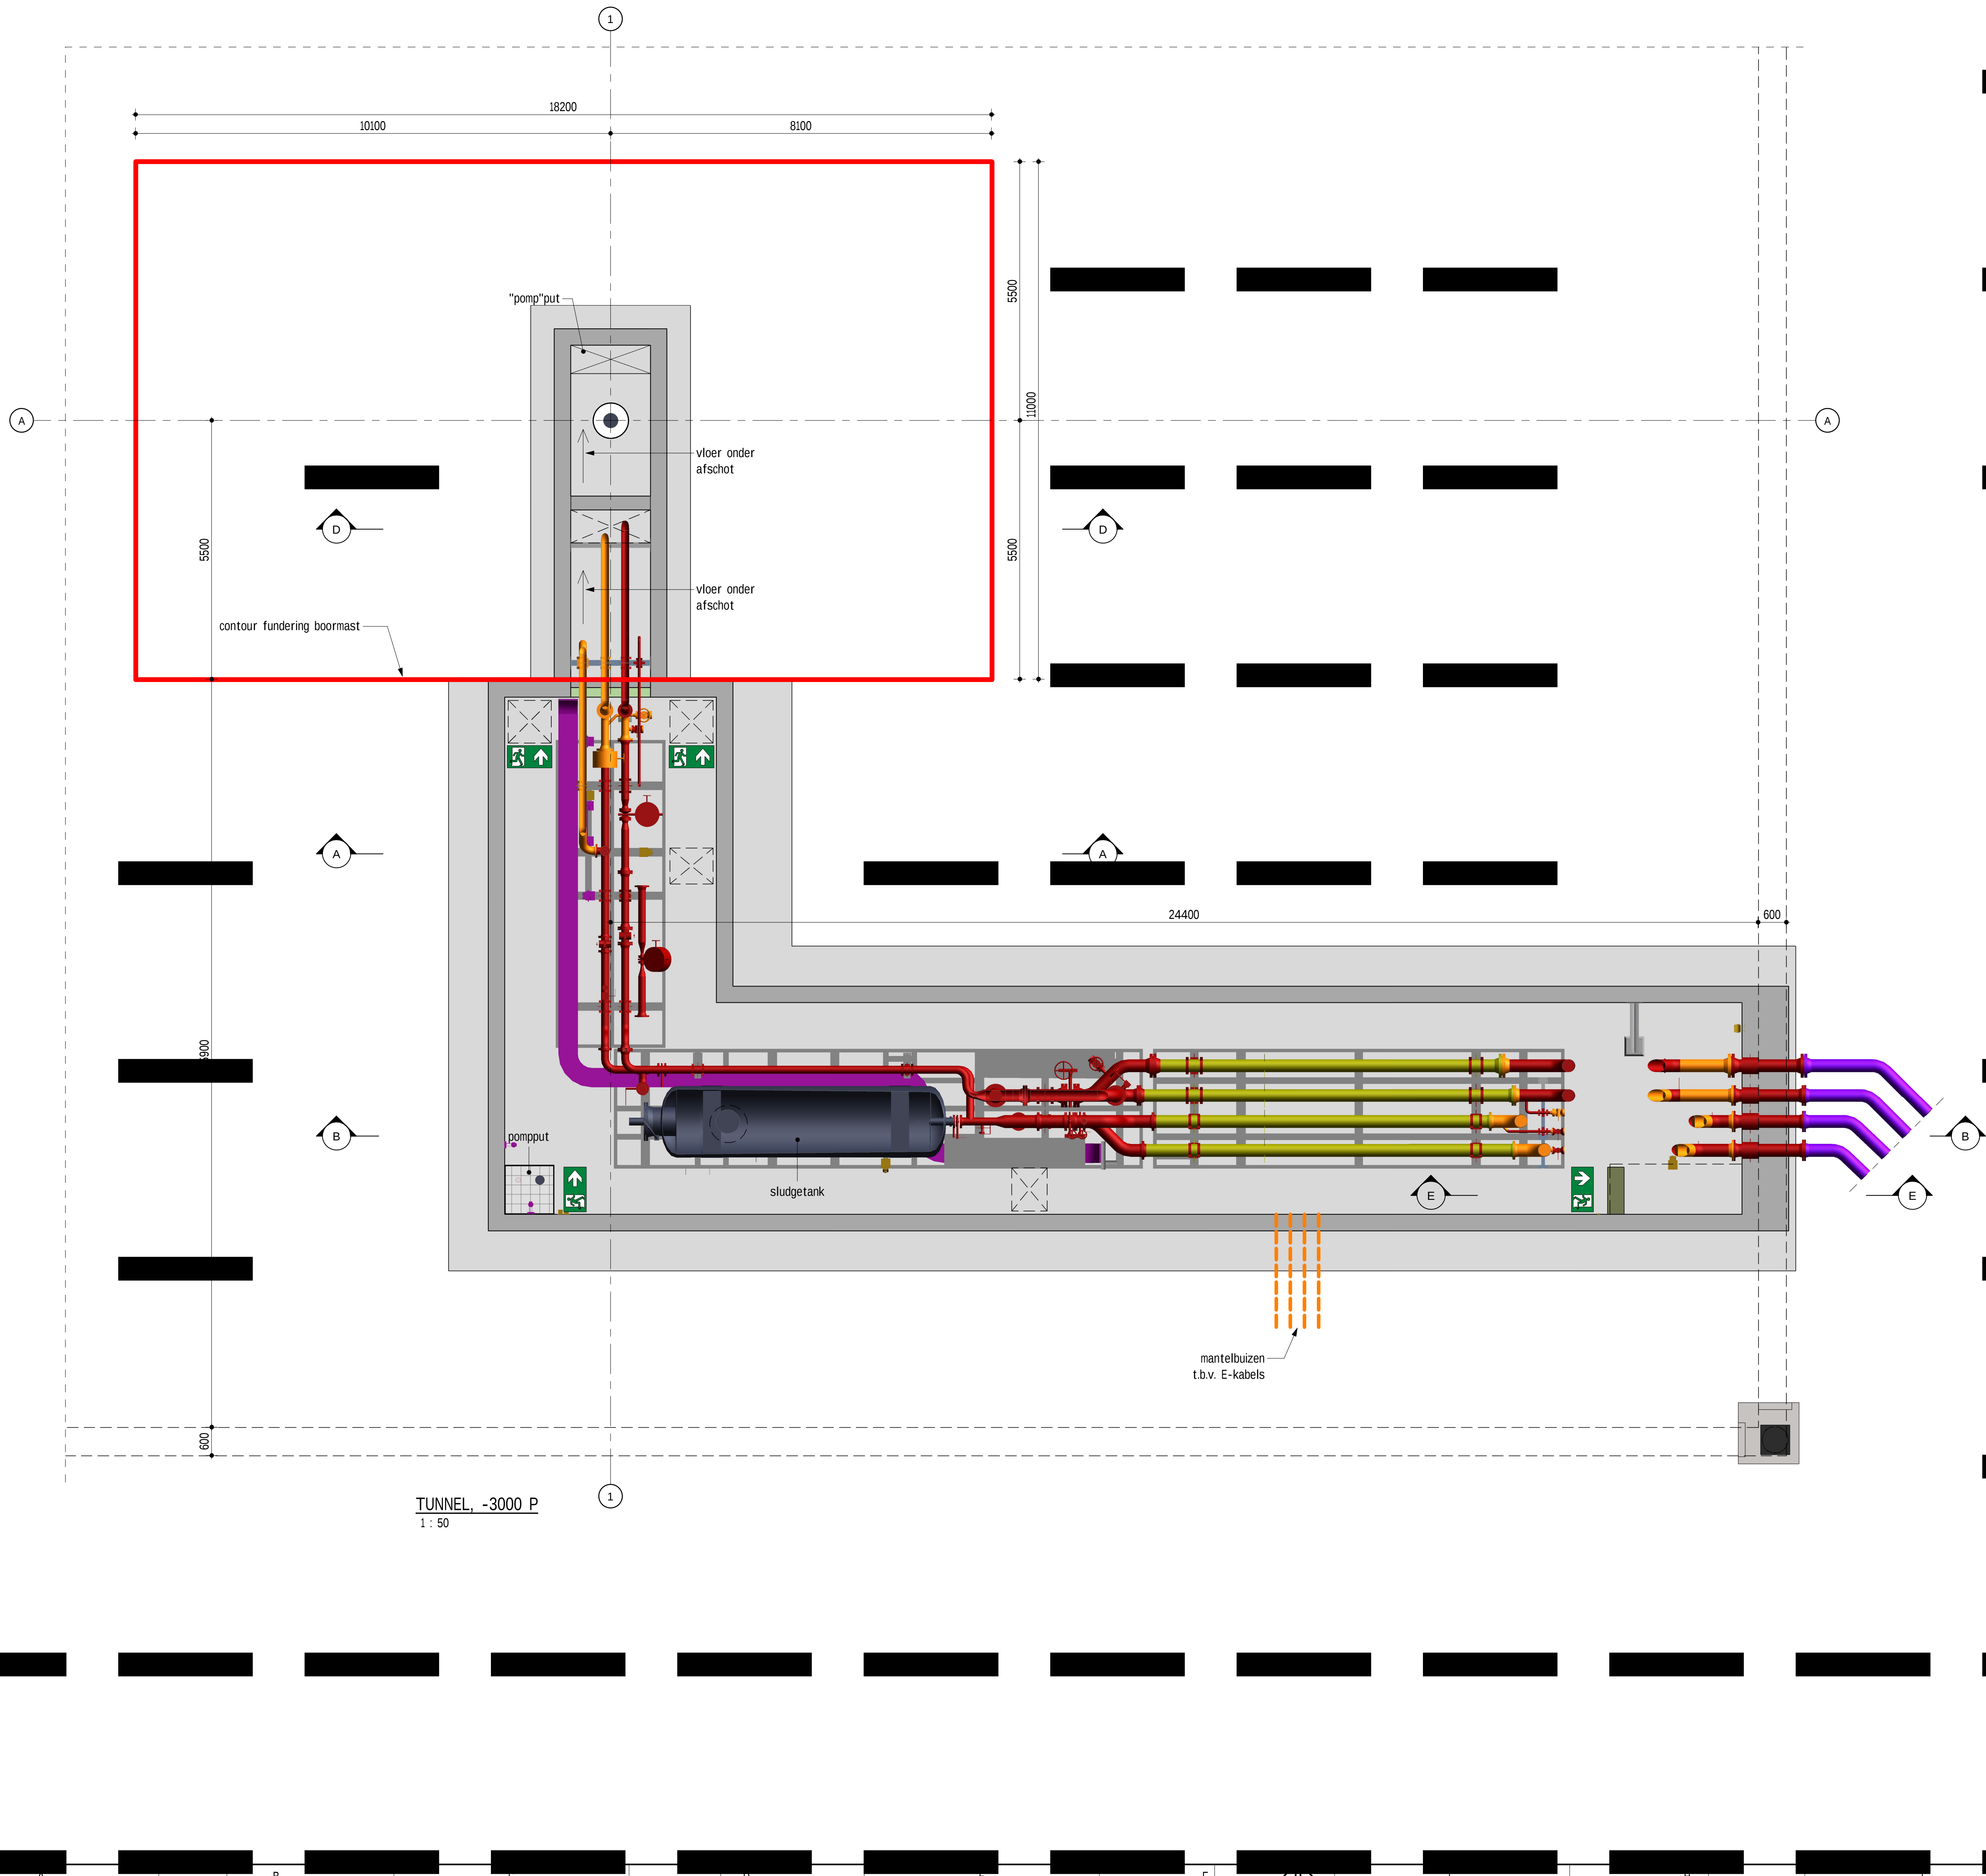

- LEGENDA
- : prefab beton
 - : in het werk gestort beton
 - : transparantverlichting vluchtroute

- CONCEPT. BOUW VOLGORDE:
- conductor
 - damwand bouwput
 - aanbrengen van de kleilaag
 - water onttrekken bouwput
 - ontgraven bouwput
 - betonwerken tunnels en boorkelder
 - aanvullen bouwput
 - prefab dek aanbrengen (zonder toegangsluiken)
 - damwand trekken
 - fundering boormast
 - goten en asfalt
 - boring maken
 - prefab dek verwijderen
 - montage en aansluiten well head
 - afwerken well pad

- LEIDINGTUNNEL / TECHNISCHE RUIMTE:
- toegang via vaste trap
 - vluchtroute via trap/ kooiladder
 - werkverlichting
 - mechanische ventilatie

- BODEMBESCHERLENDE VOORZIENINGEN
- leidingtunnel (-1.01): bodembeschermende vloeistofdichte voorziening met certificaat
 - sl (-1.02): bodembeschermende vloeistofdichte voorziening met certificaat
 - asfalt en goten: bodembeschermende vloeistofkerende voorziening
 - regenwater kelder: bodembeschermende vloeistofkerende voorziening

Worley Number: NR1030/C01/0834 Client Number: 5.002.834

Rev.	Issue	Date	Revision Description	Prepared by	Checked by	Disc. Appr. by	Proj. Appr. by
1	Issue						

fact. no. 1:50

title: WELL PAD H-02 als principe

fact./fact. dept. Nobian Industrial Chemicals B.V.

project: Brine Field Haaksbergen, re-design

scale: 1:50

dimensions: 1:50

size: A0

NOBIAN

size: A0

doc. no. 5.002.834

sh.