
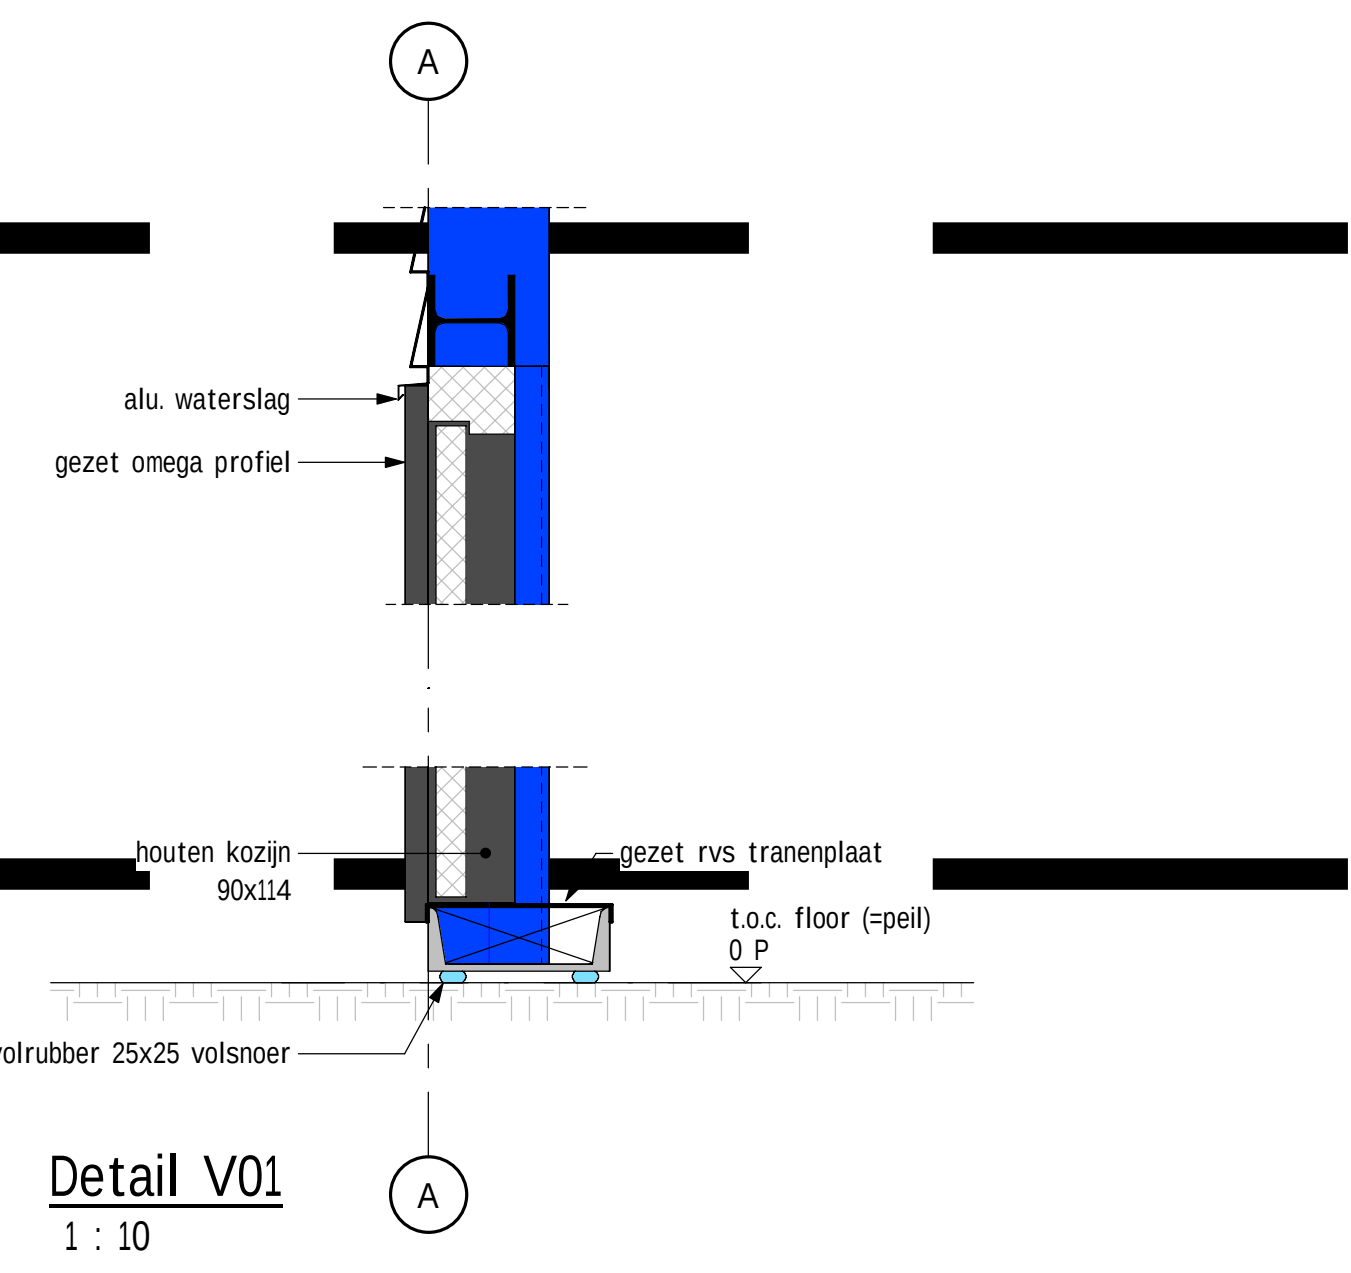
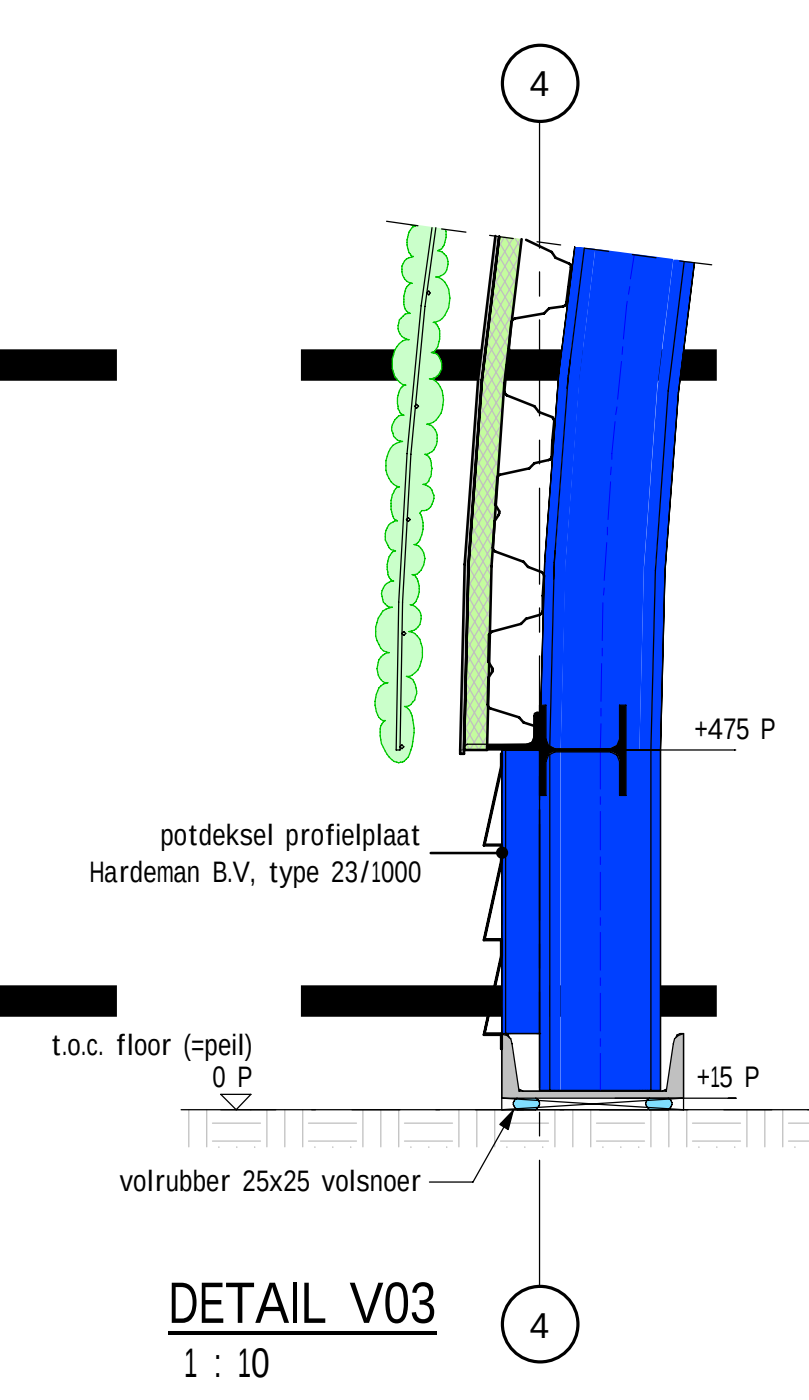
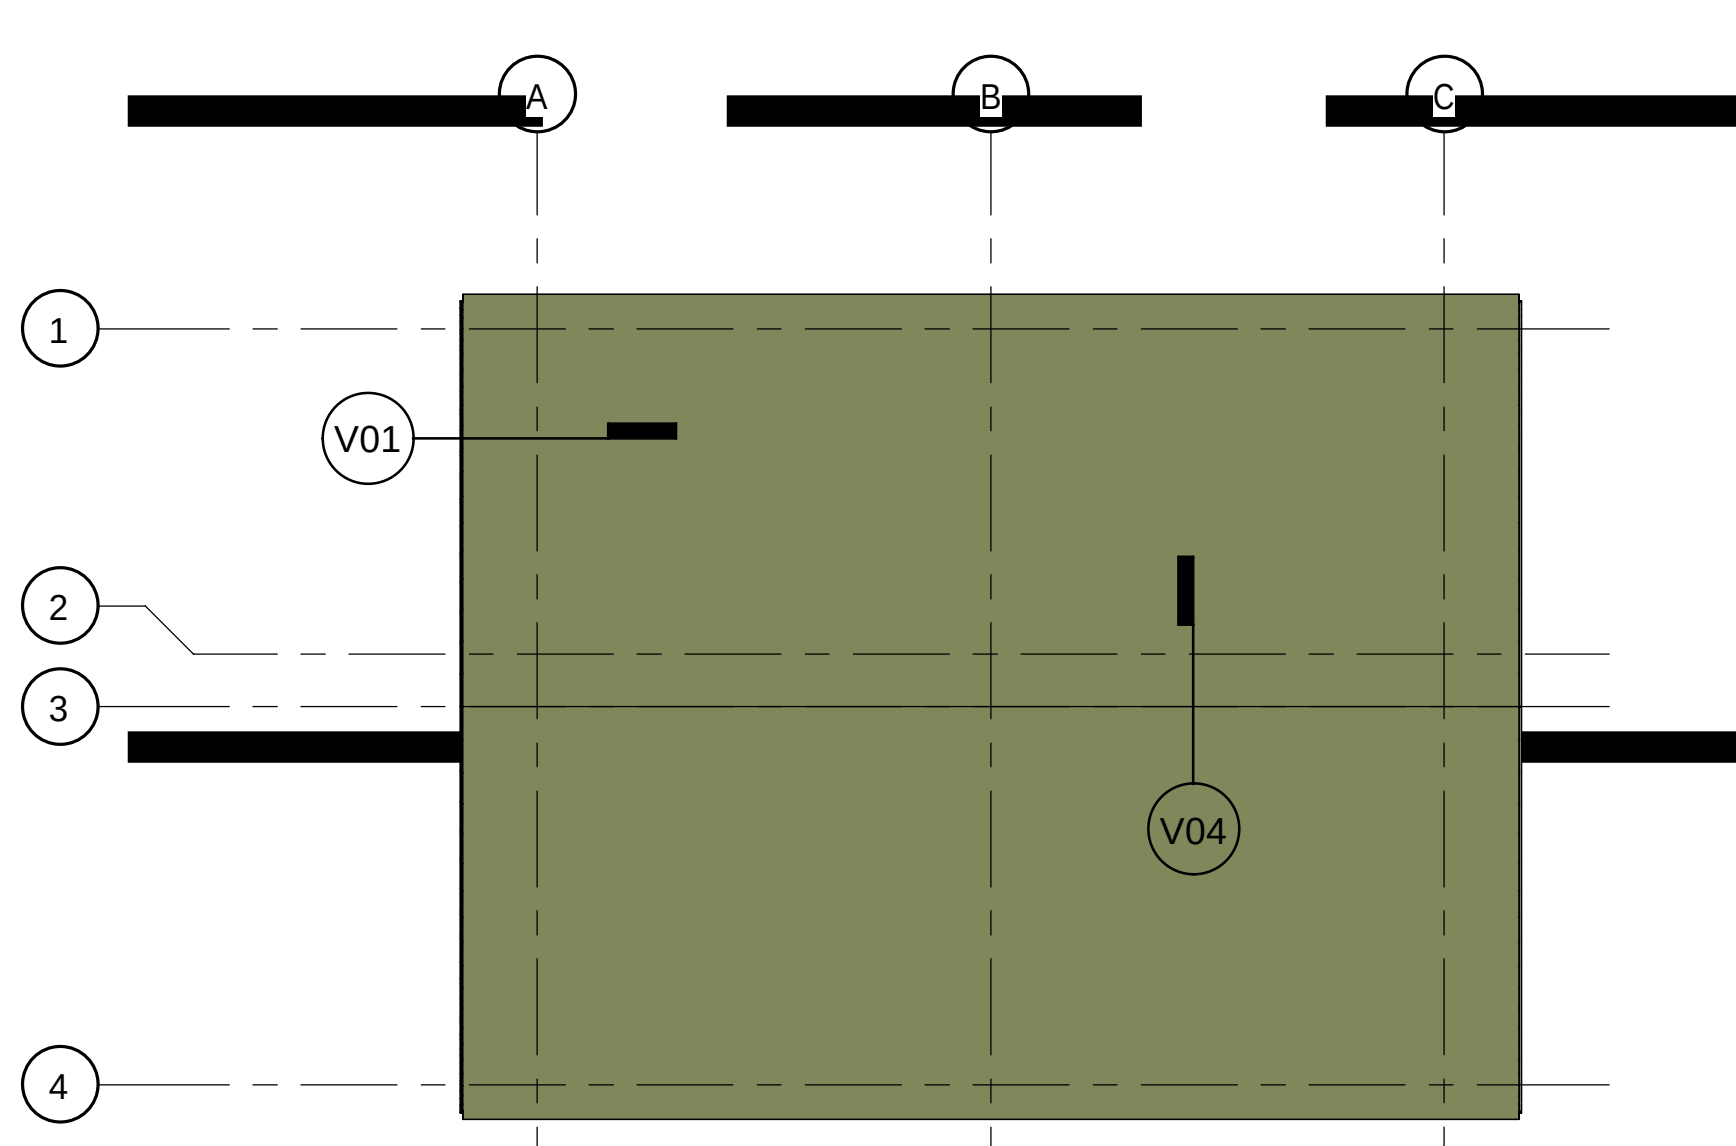
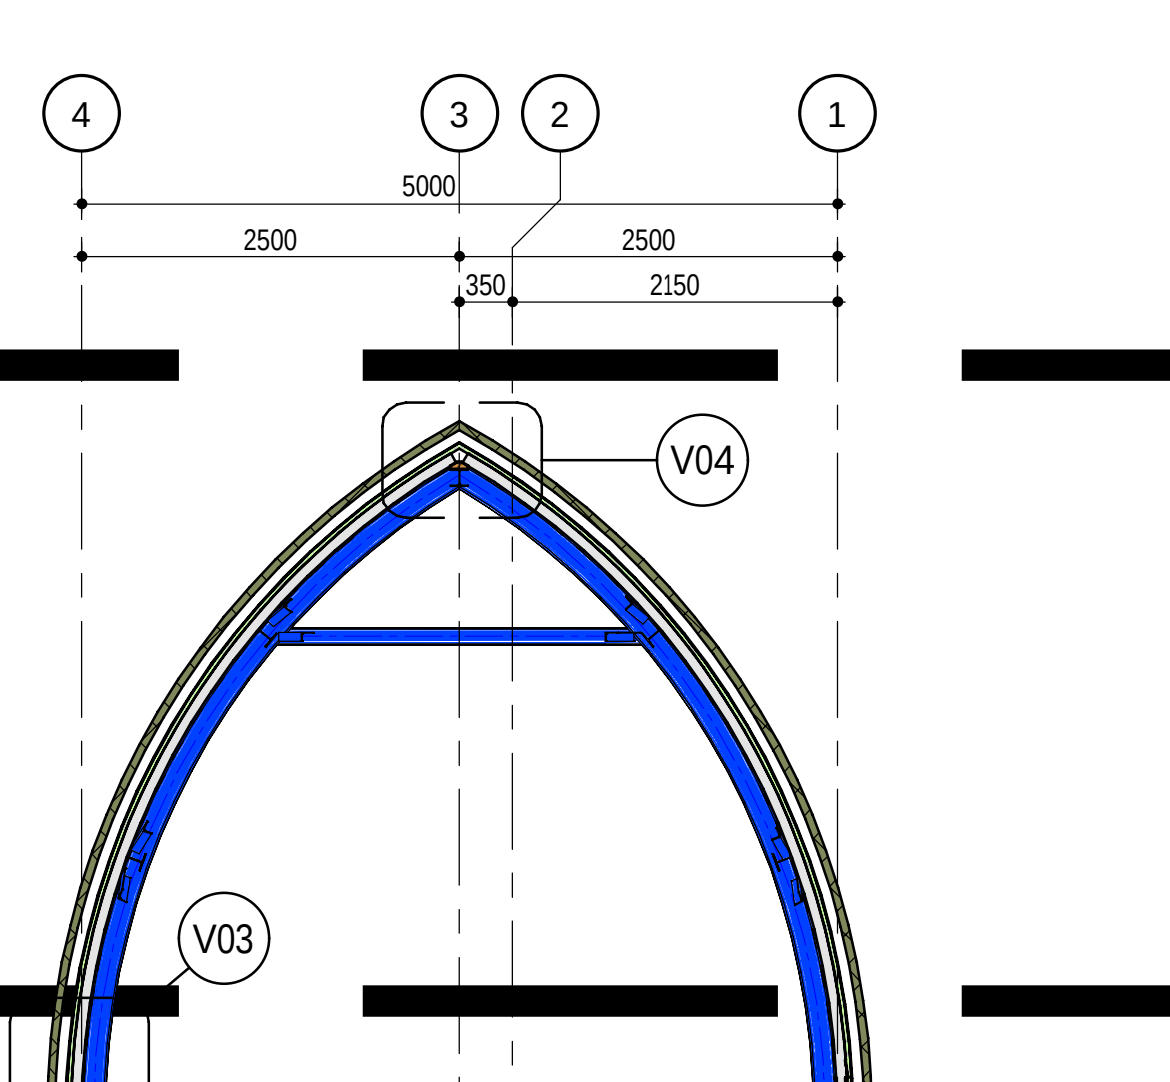
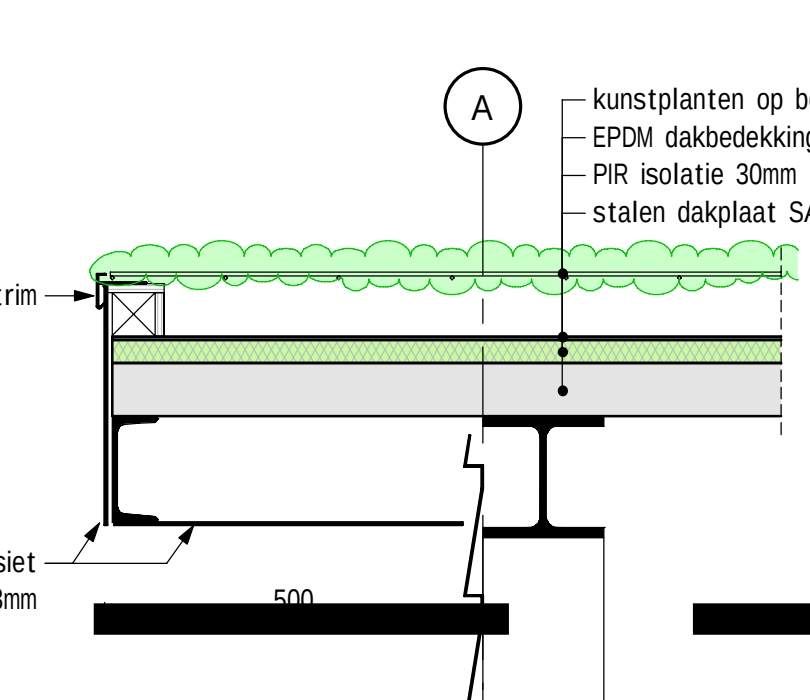
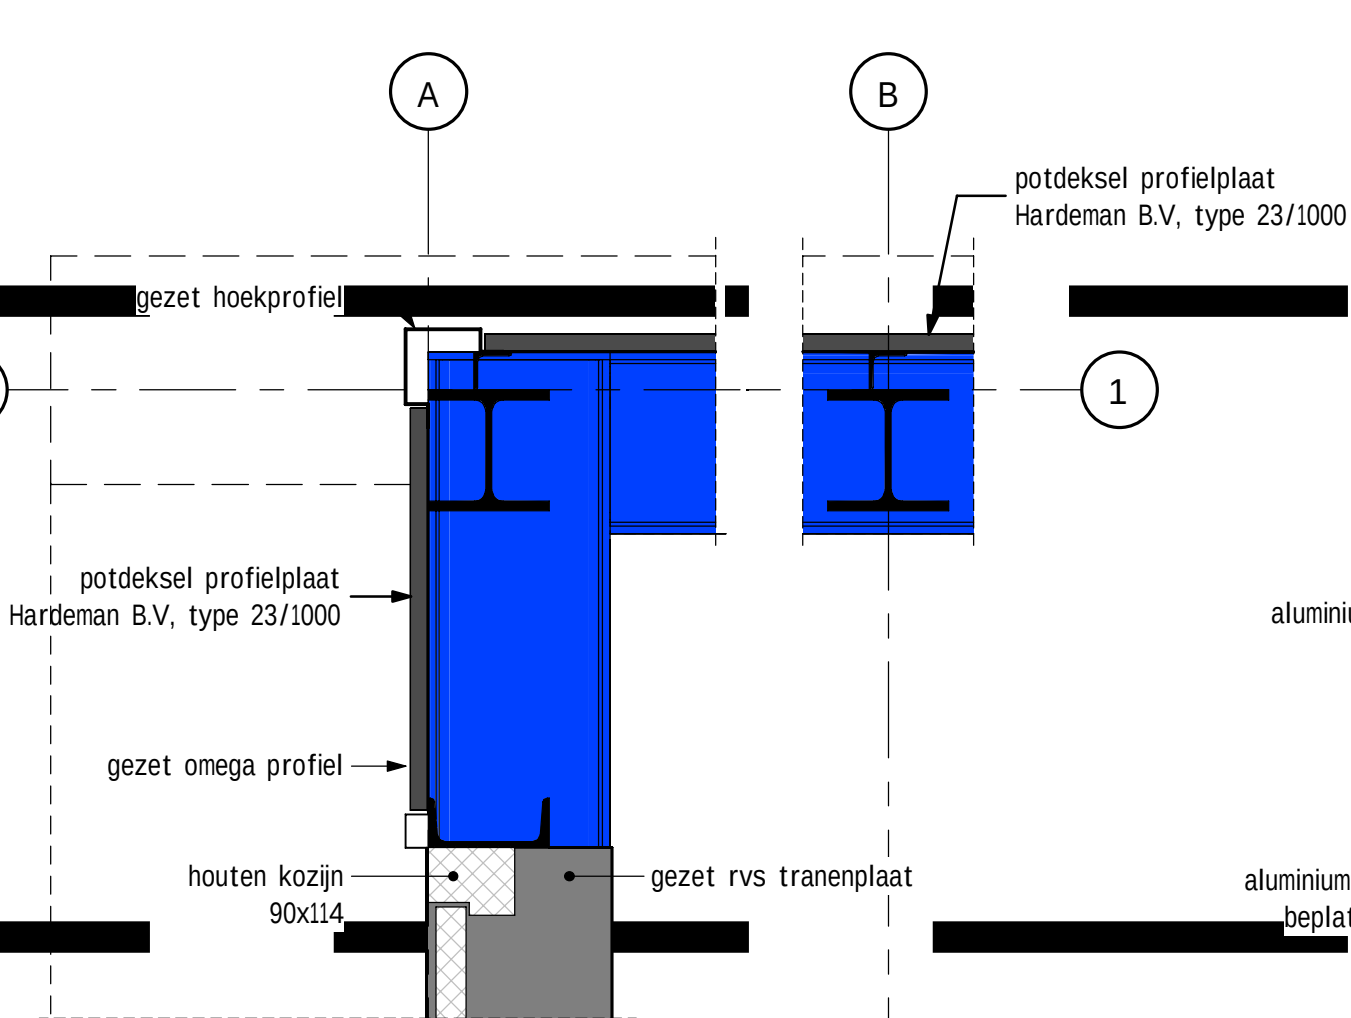
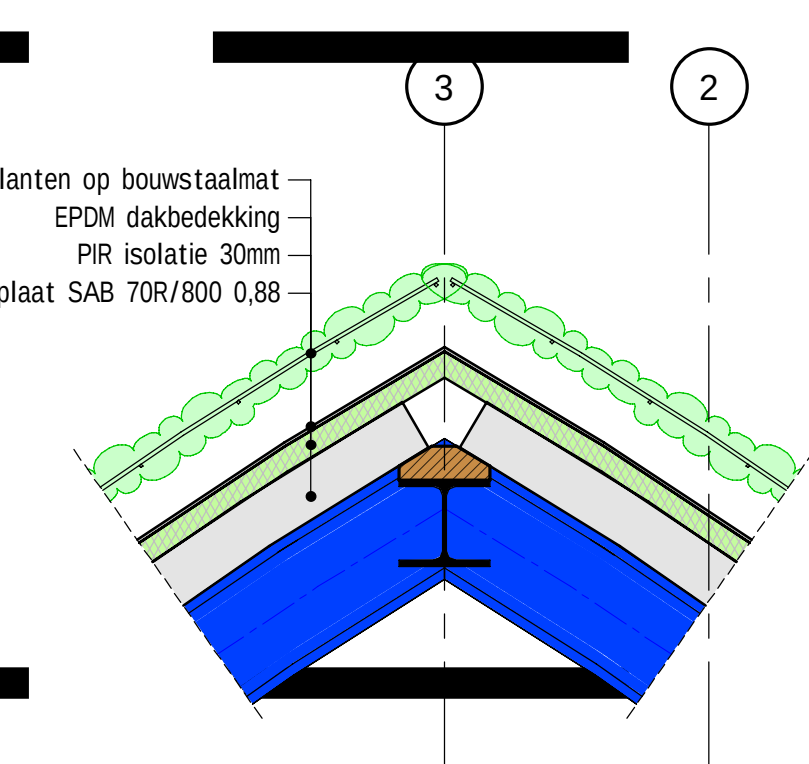
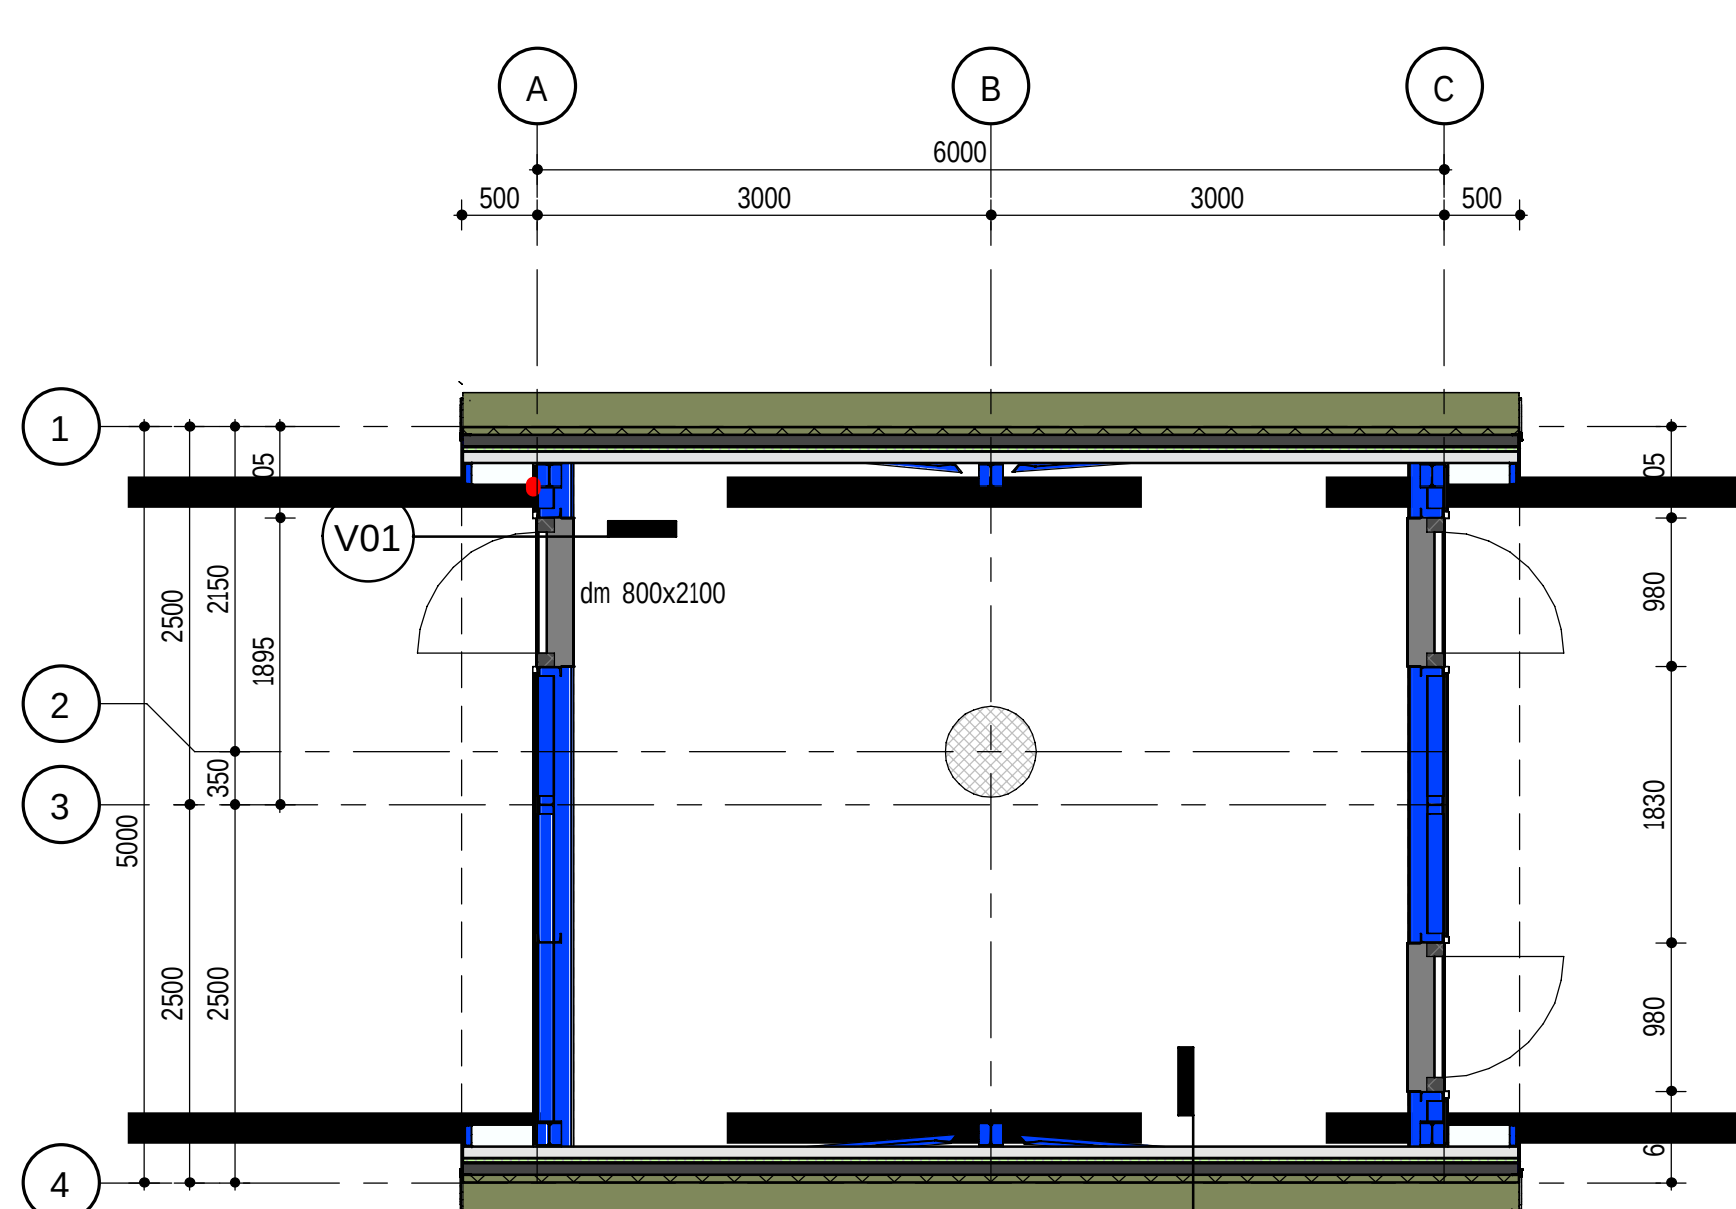
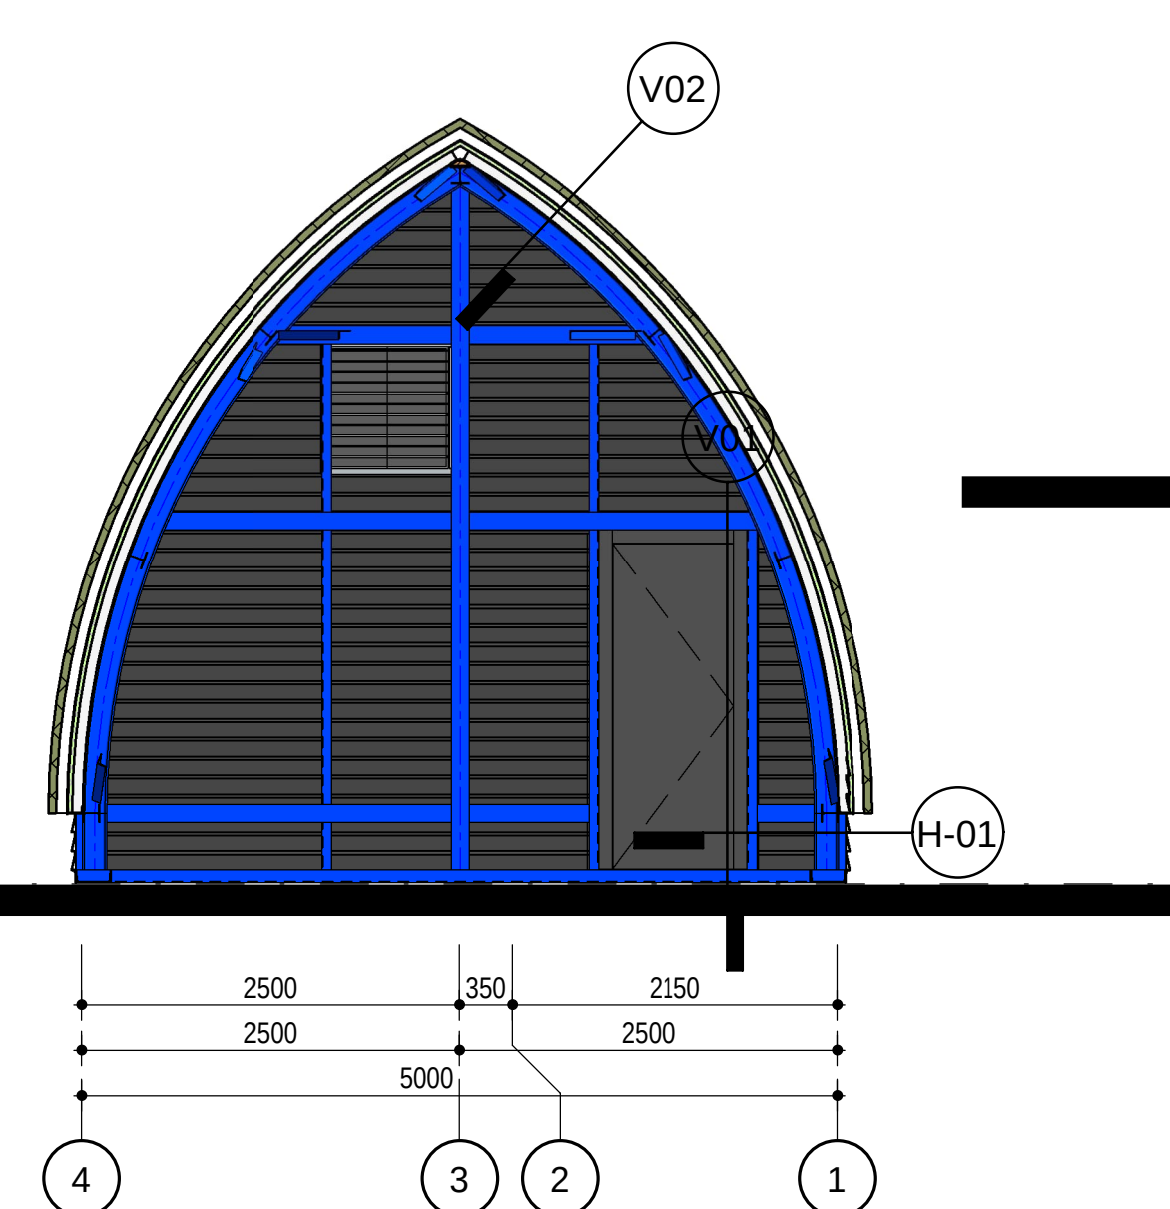
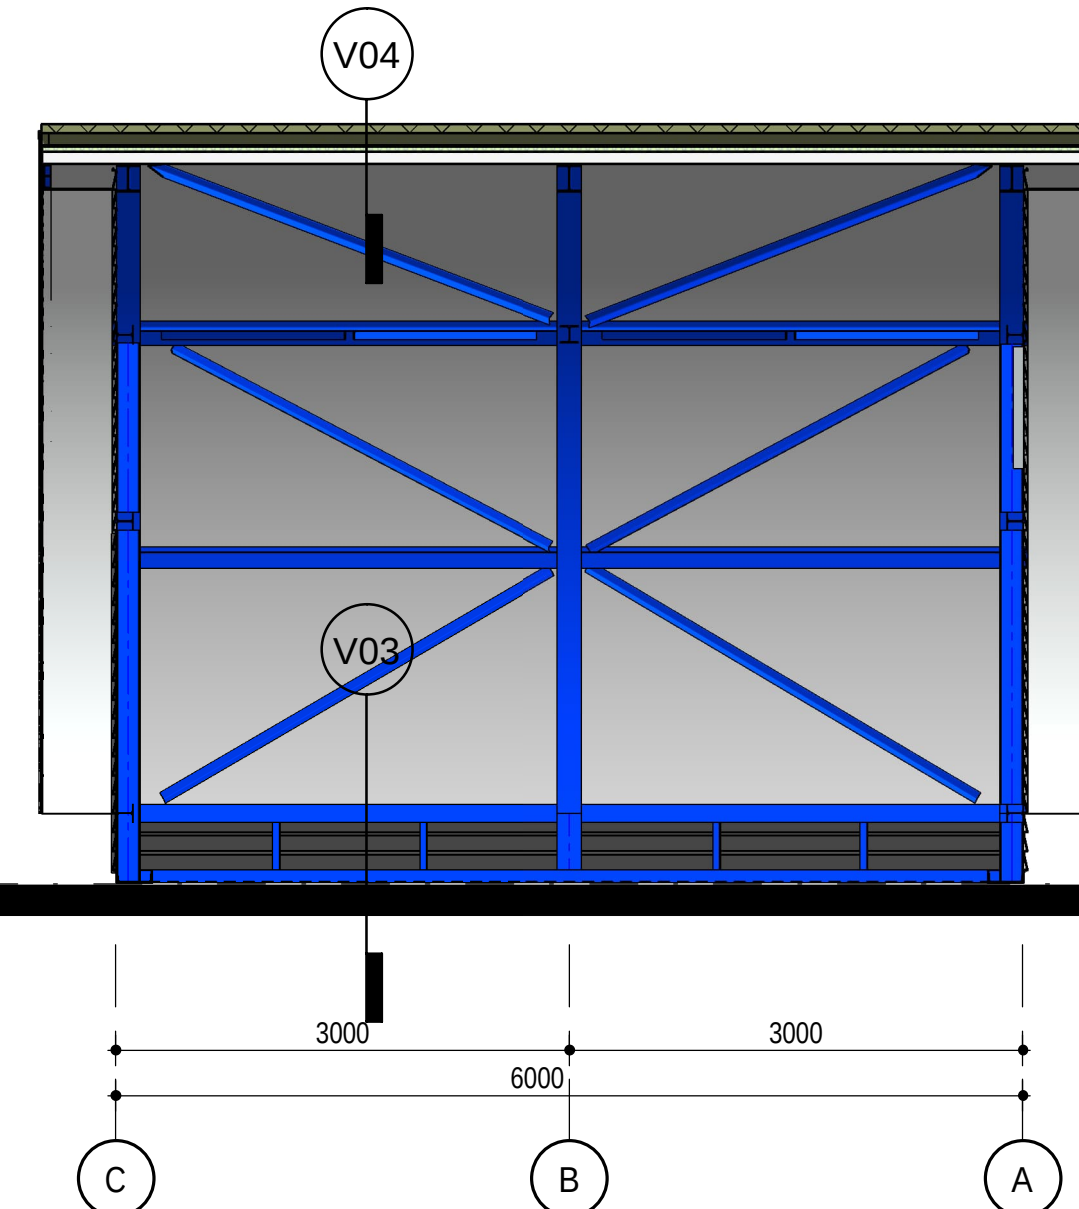
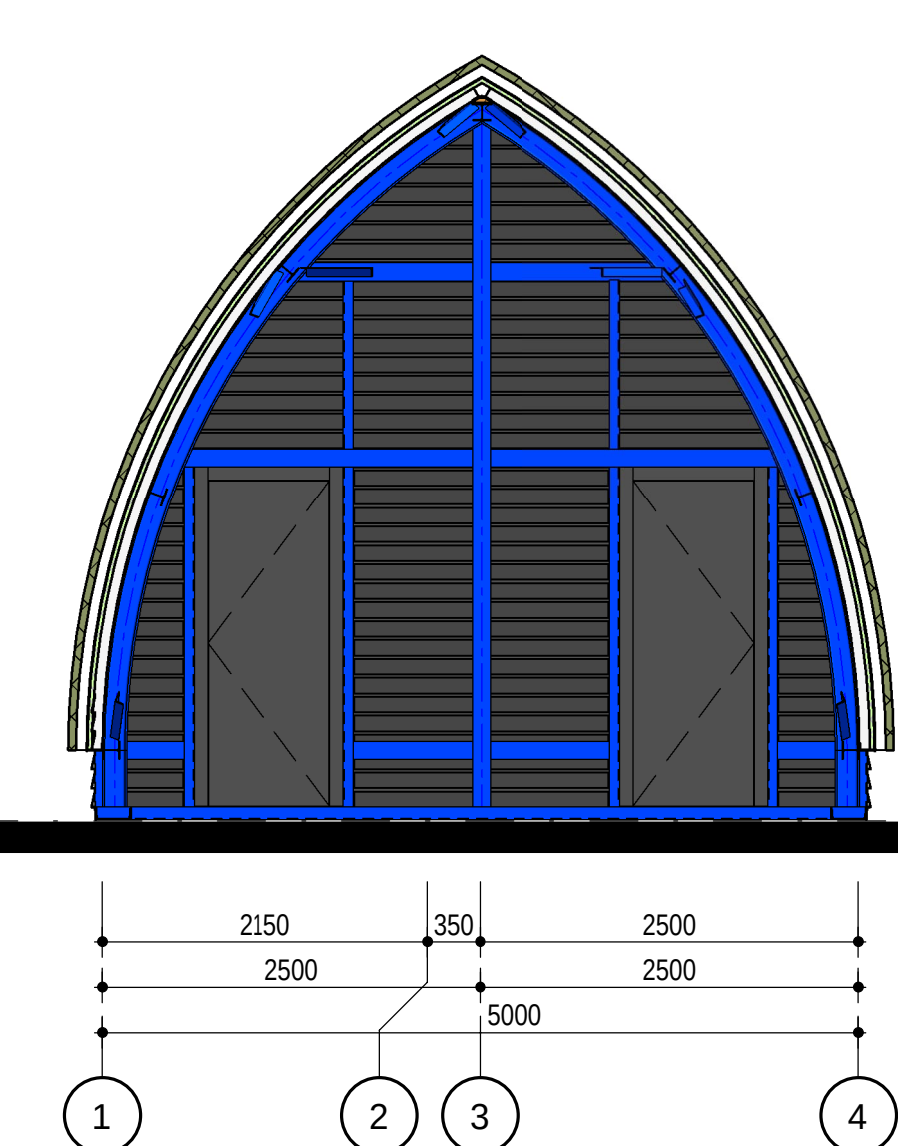
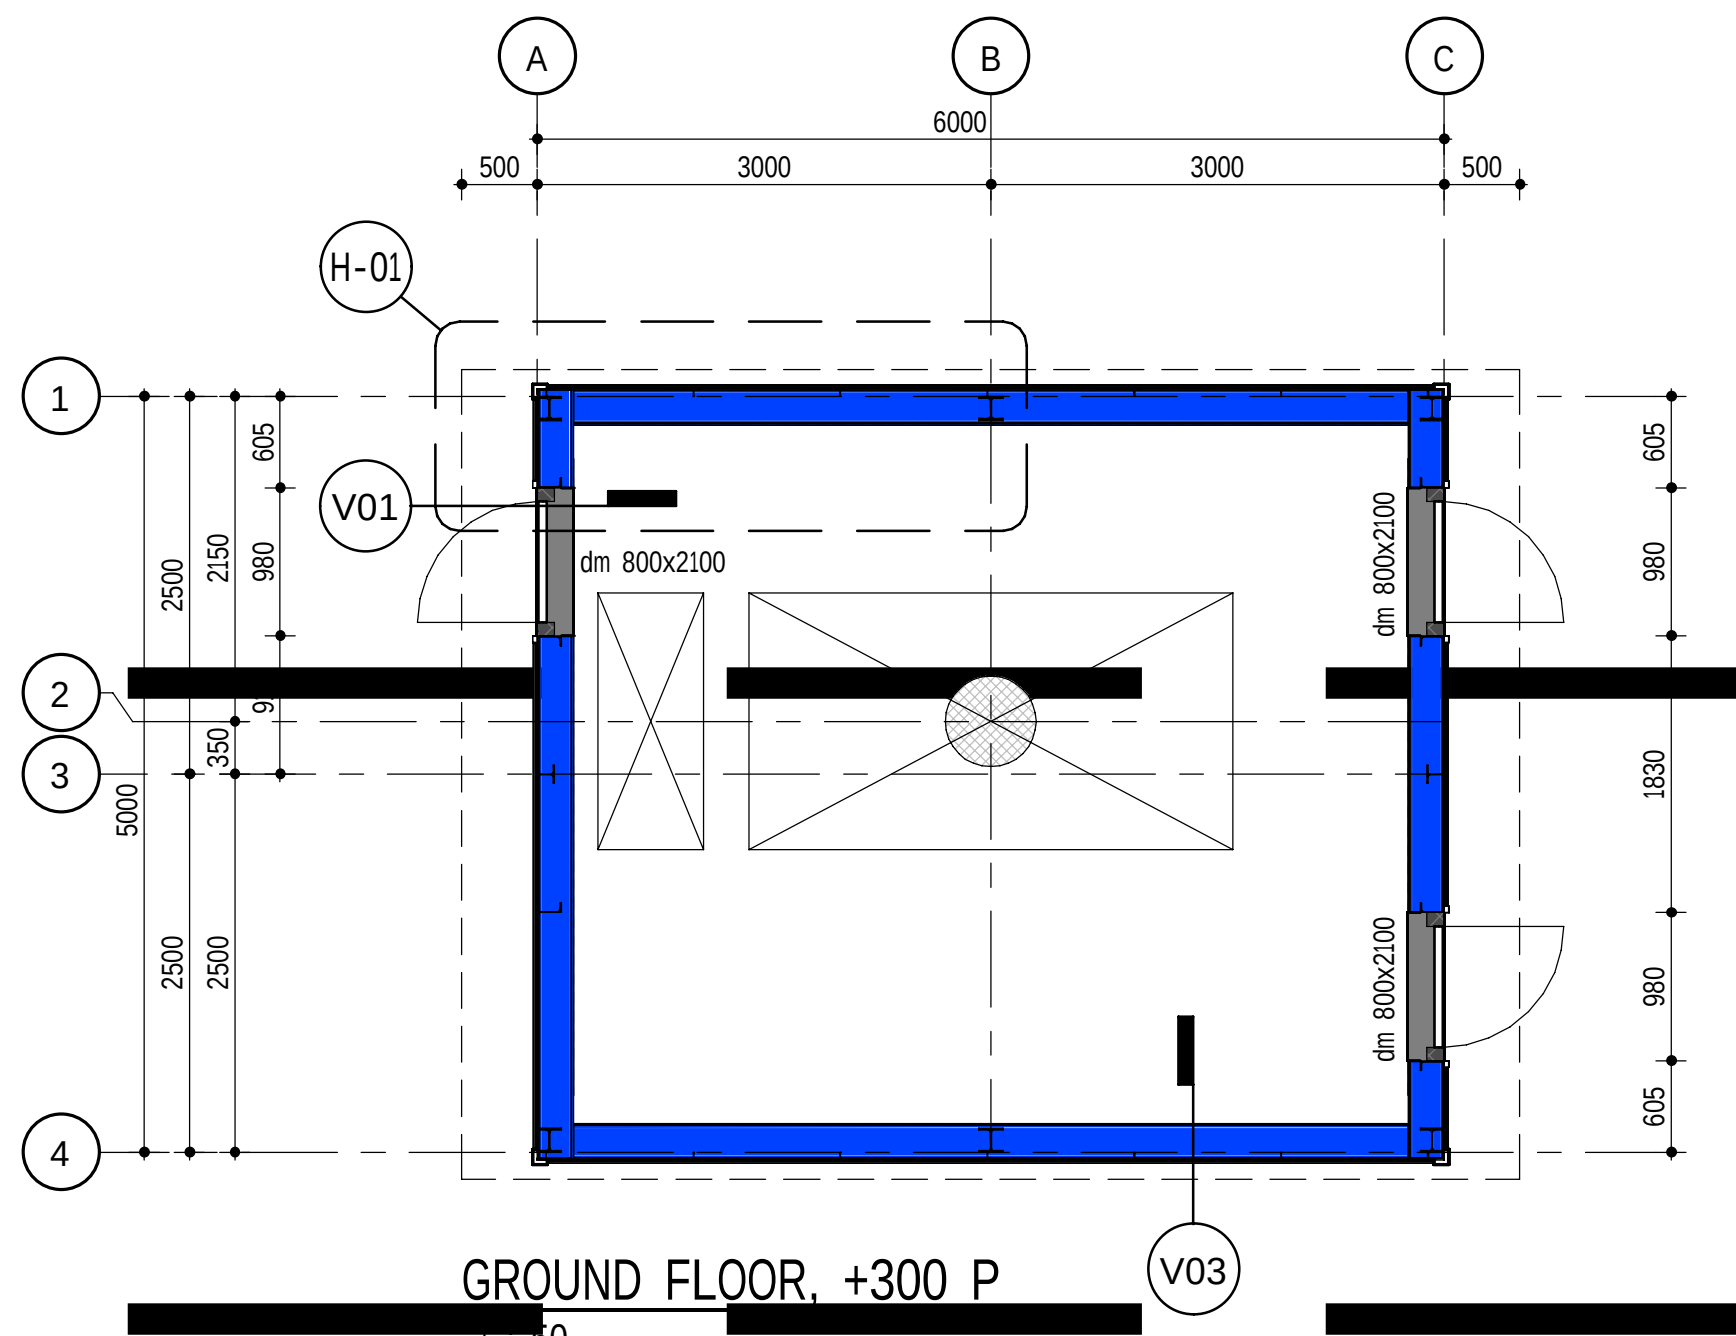
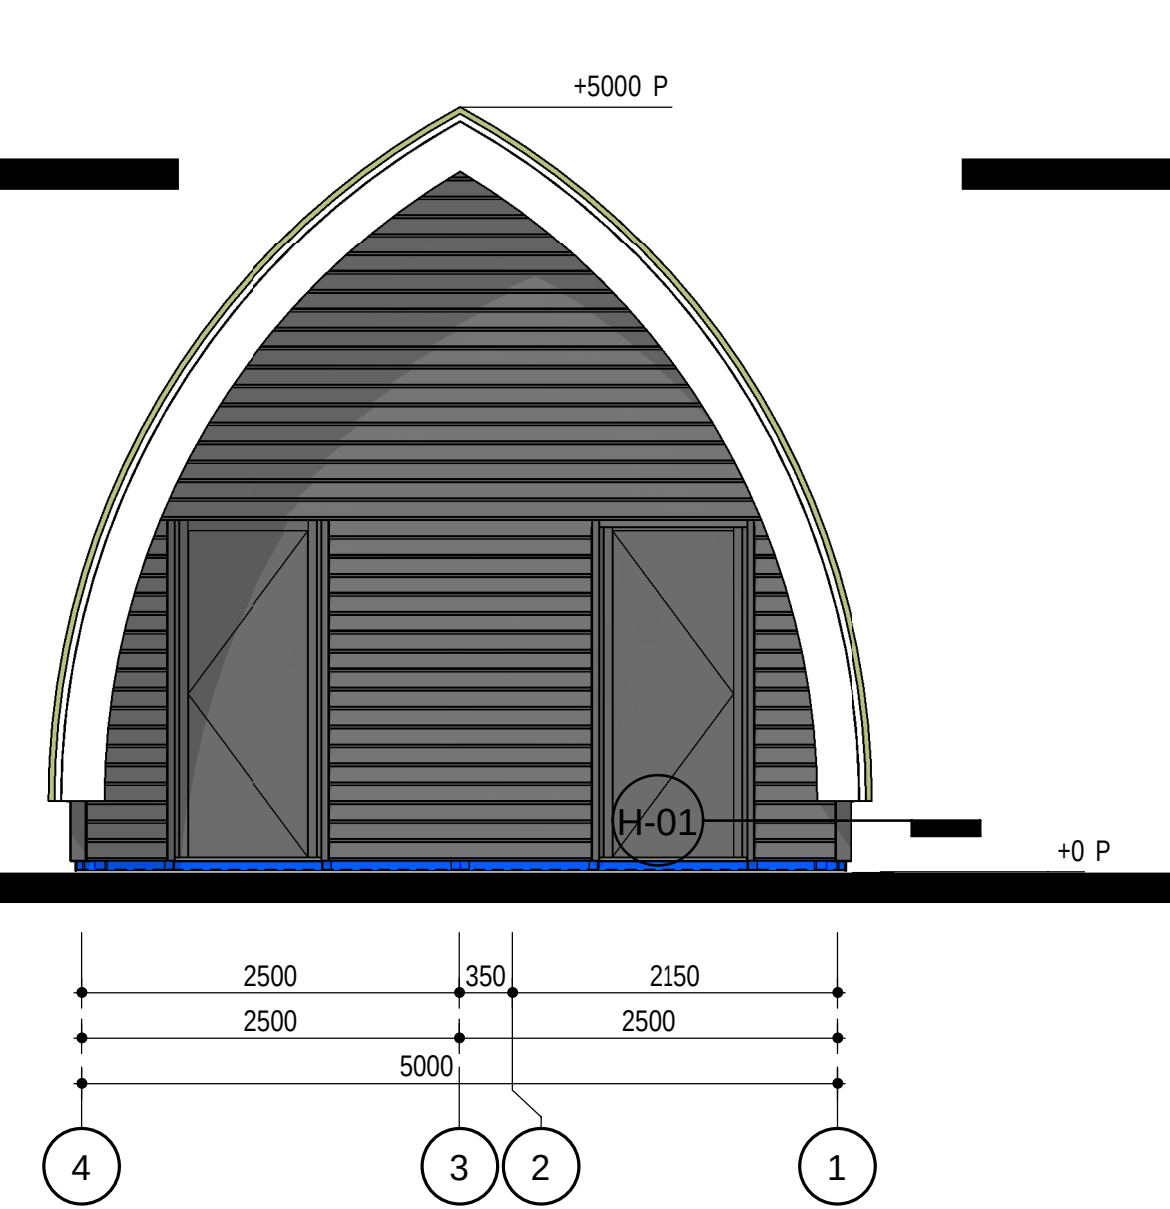
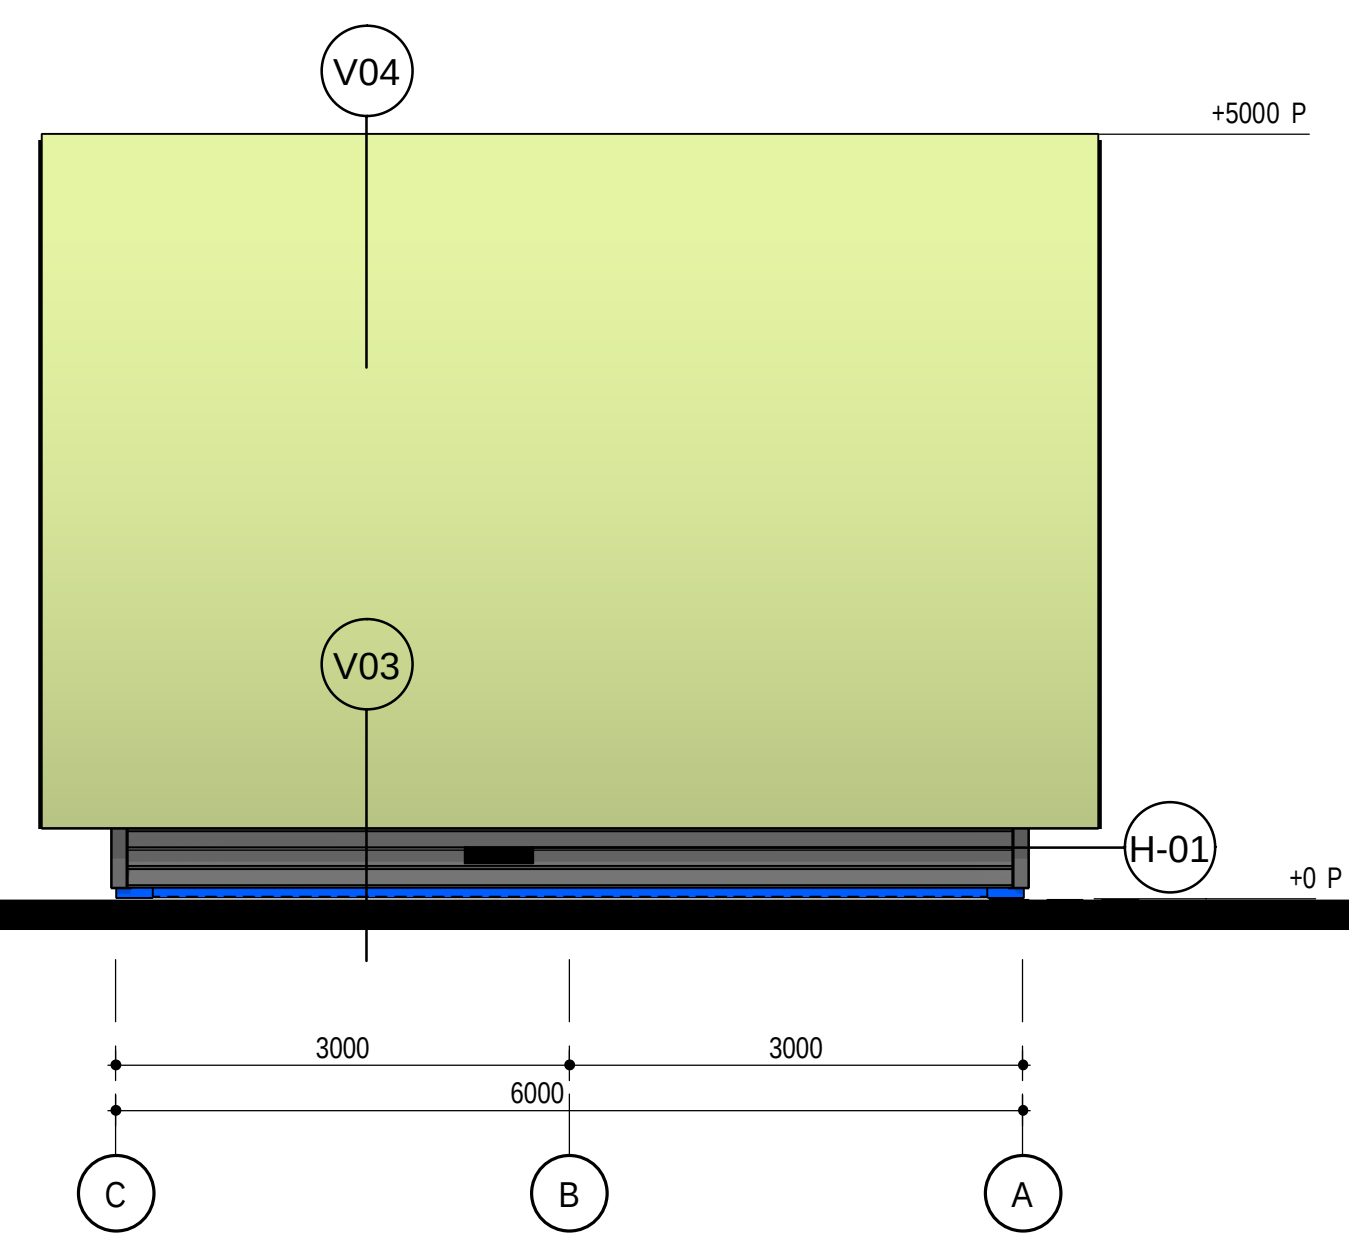
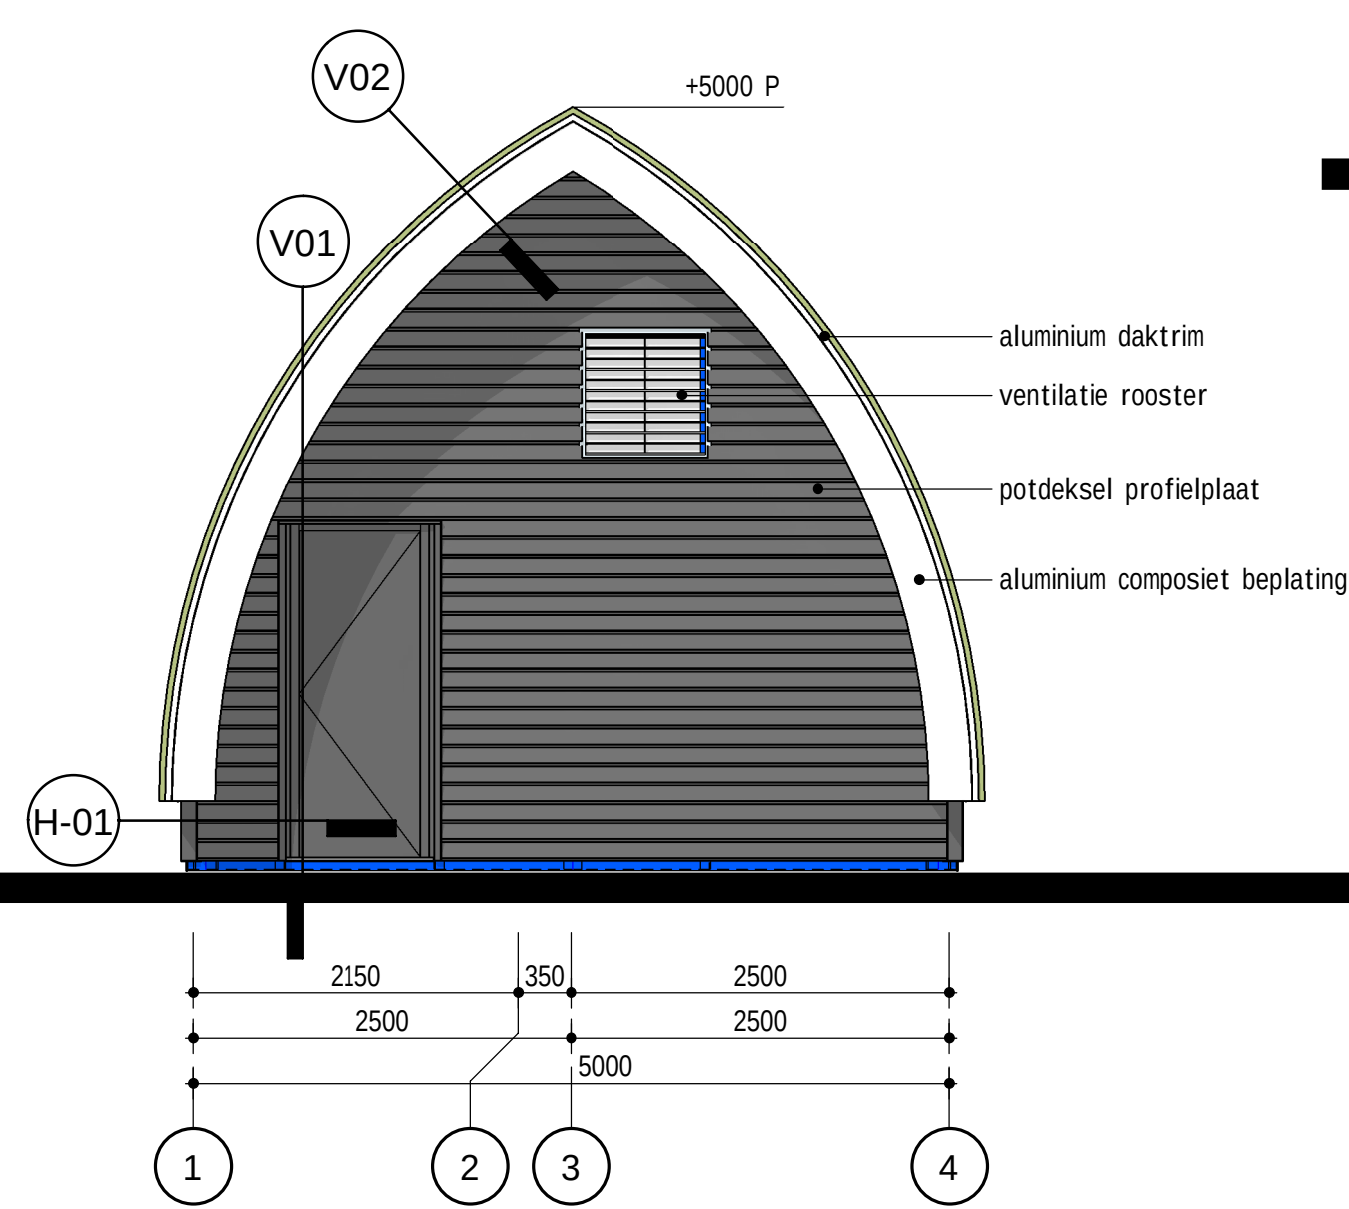


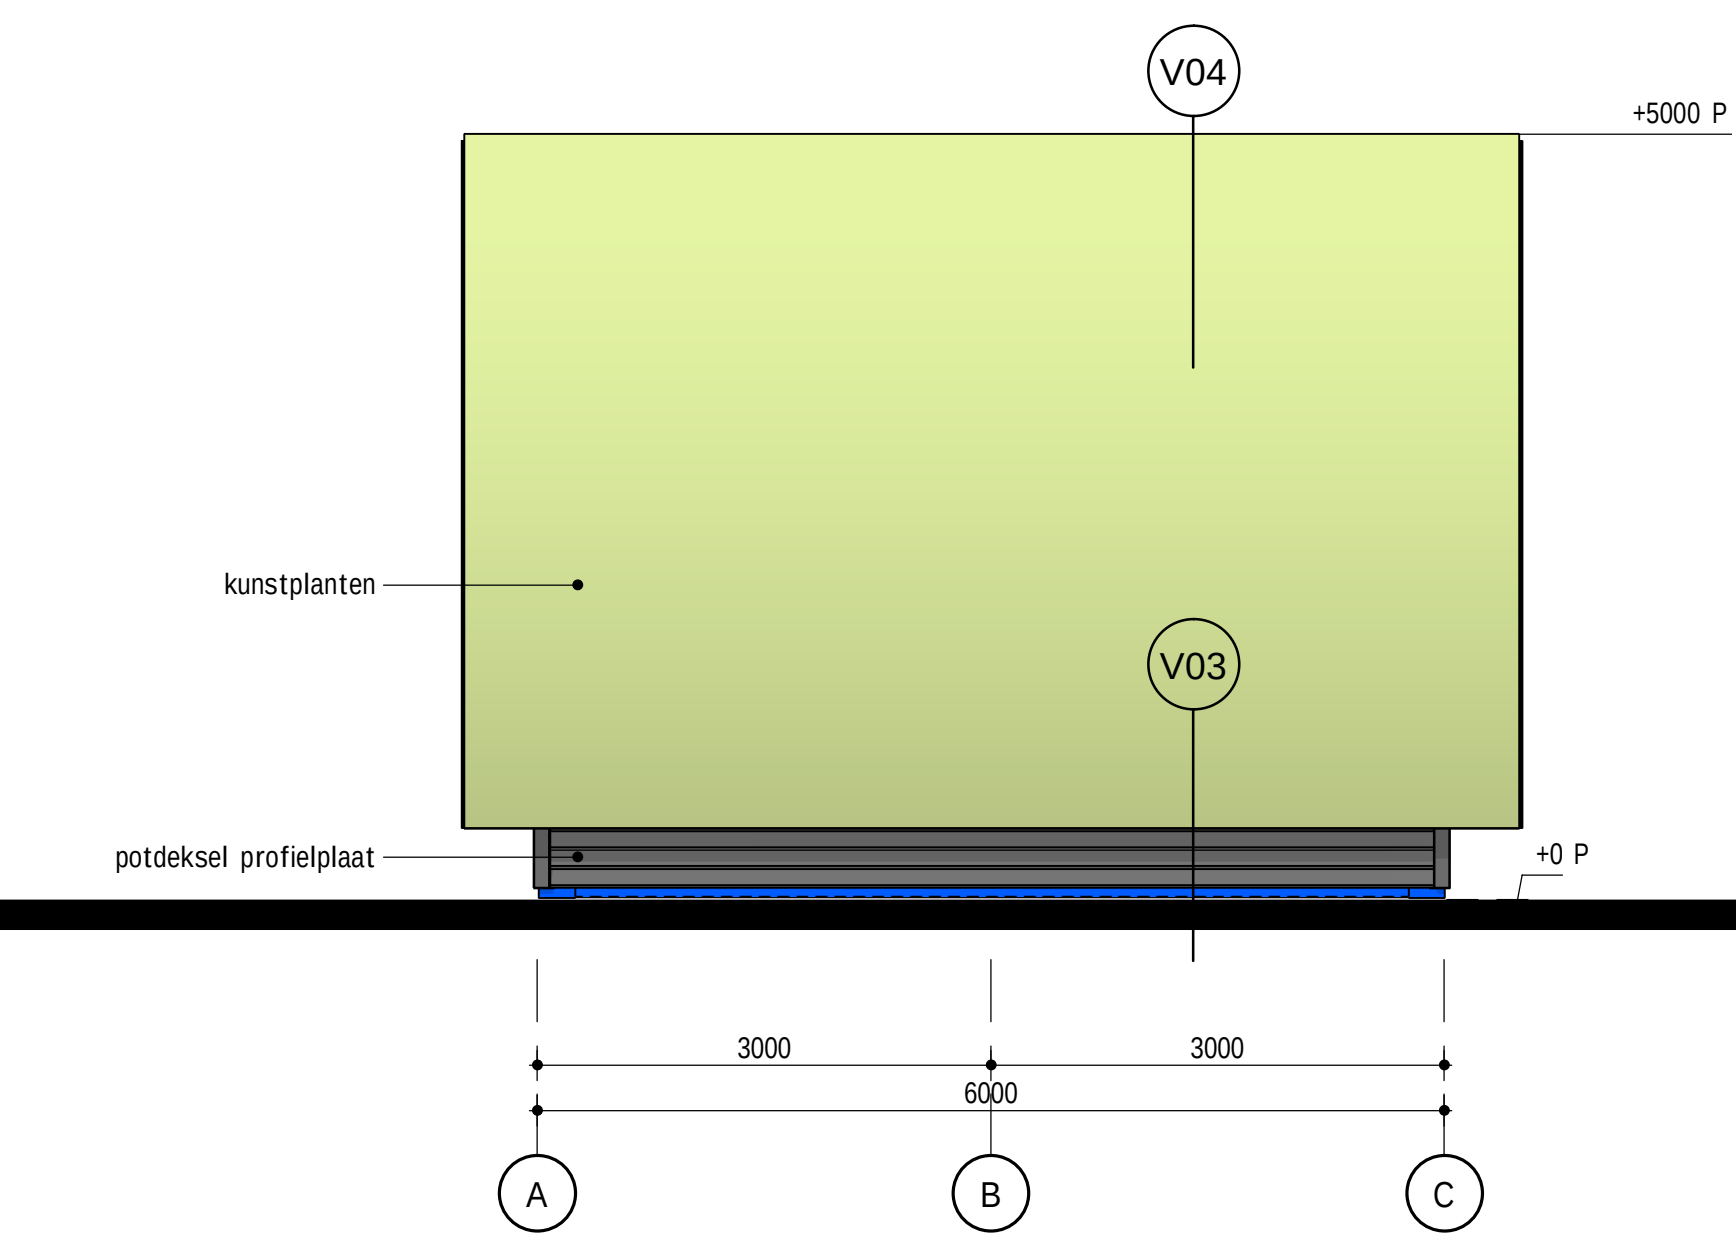

KLEUR- & MATERIAALSTAAT			
onderzijde dakoverstek	aluminium	KLEUR	RAL 9000
diverse zetwerken	diverse zetwerken	wit	RAL 7016
dakrand/ boelboord	aluminium	wit	RAL 9000
buitenkozijn en -deur	hout	antracietgrijs	RAL 7016
gevelbekleding	stalen potdeksel profielplaat	antracietgrijs	RAL 7016
groen dak	kunstplanten	groen	RAL 7016
ventilatie rooster	aluminium	antracietgrijs	RAL 7016

Worley		Worley Number: NR1038/C 01/1670	
Engineering Chemicals Resources		Client Number: 5.003.553	
For Building Data		5.1.2.e	

Rev.	Issue Date	Revision Description	Prepared by	Checked by	Disc Appr by	Proj Appr by
1						
2						
3						
4						
5						
6						
7						
8						
9						
10						