
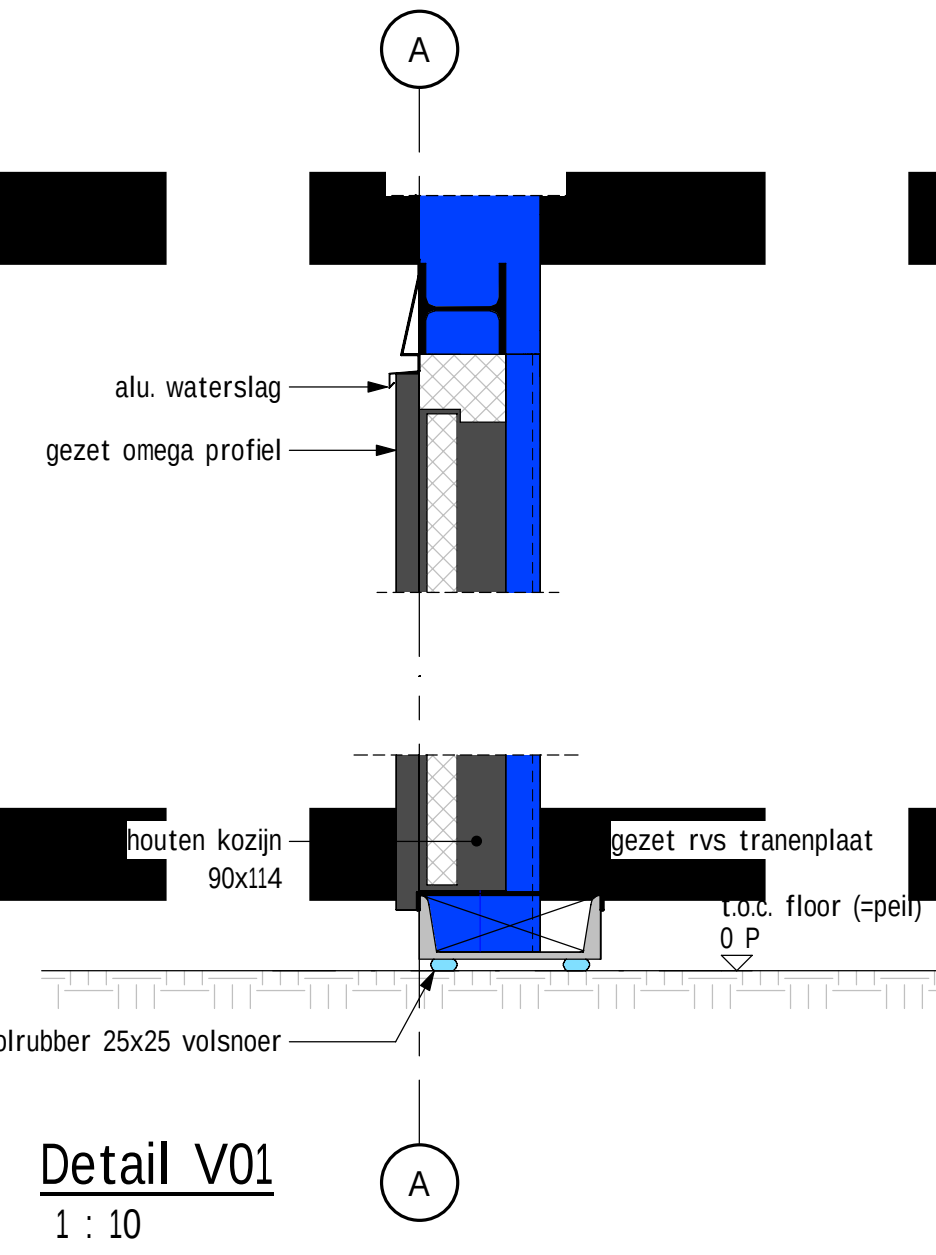
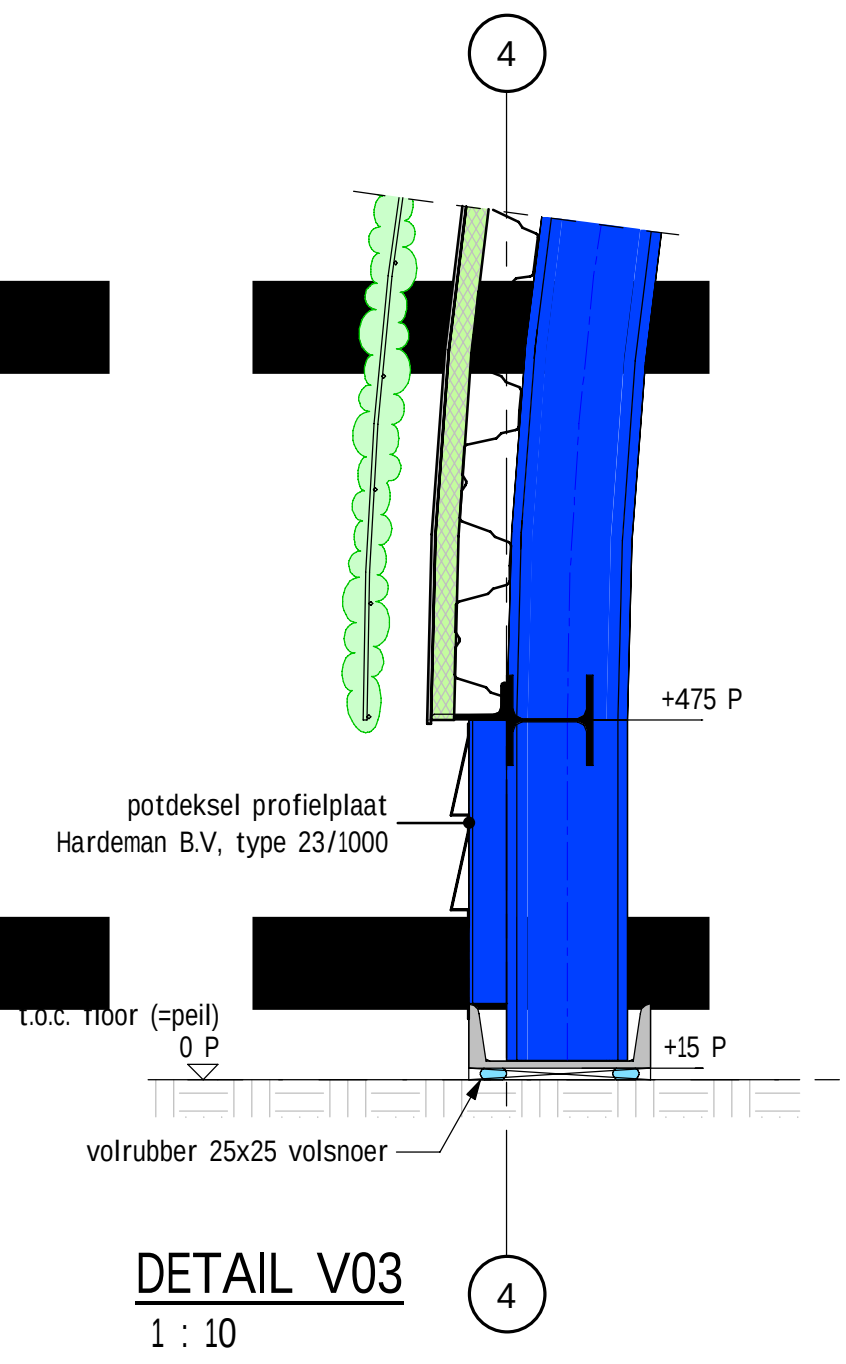
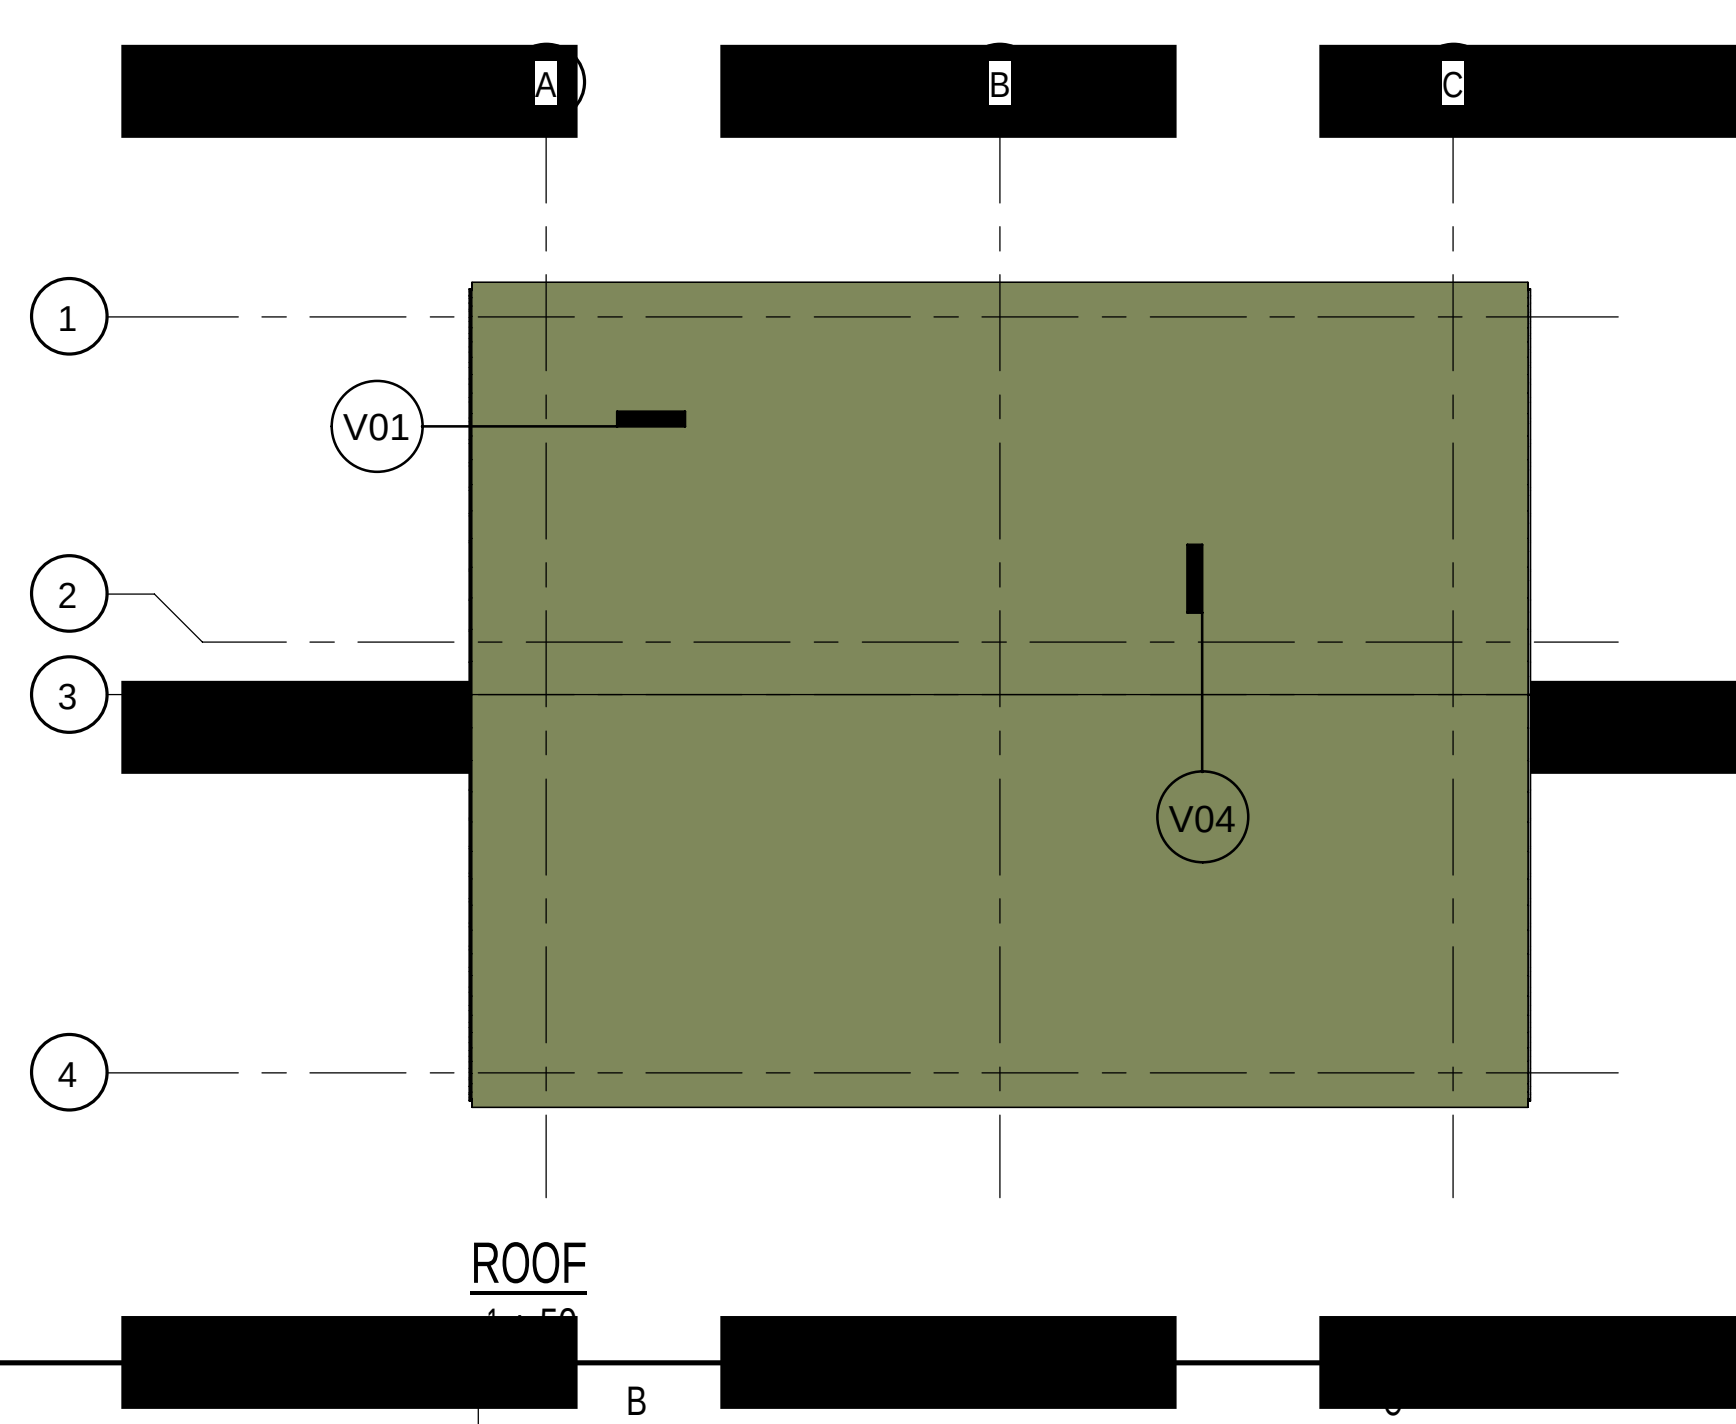
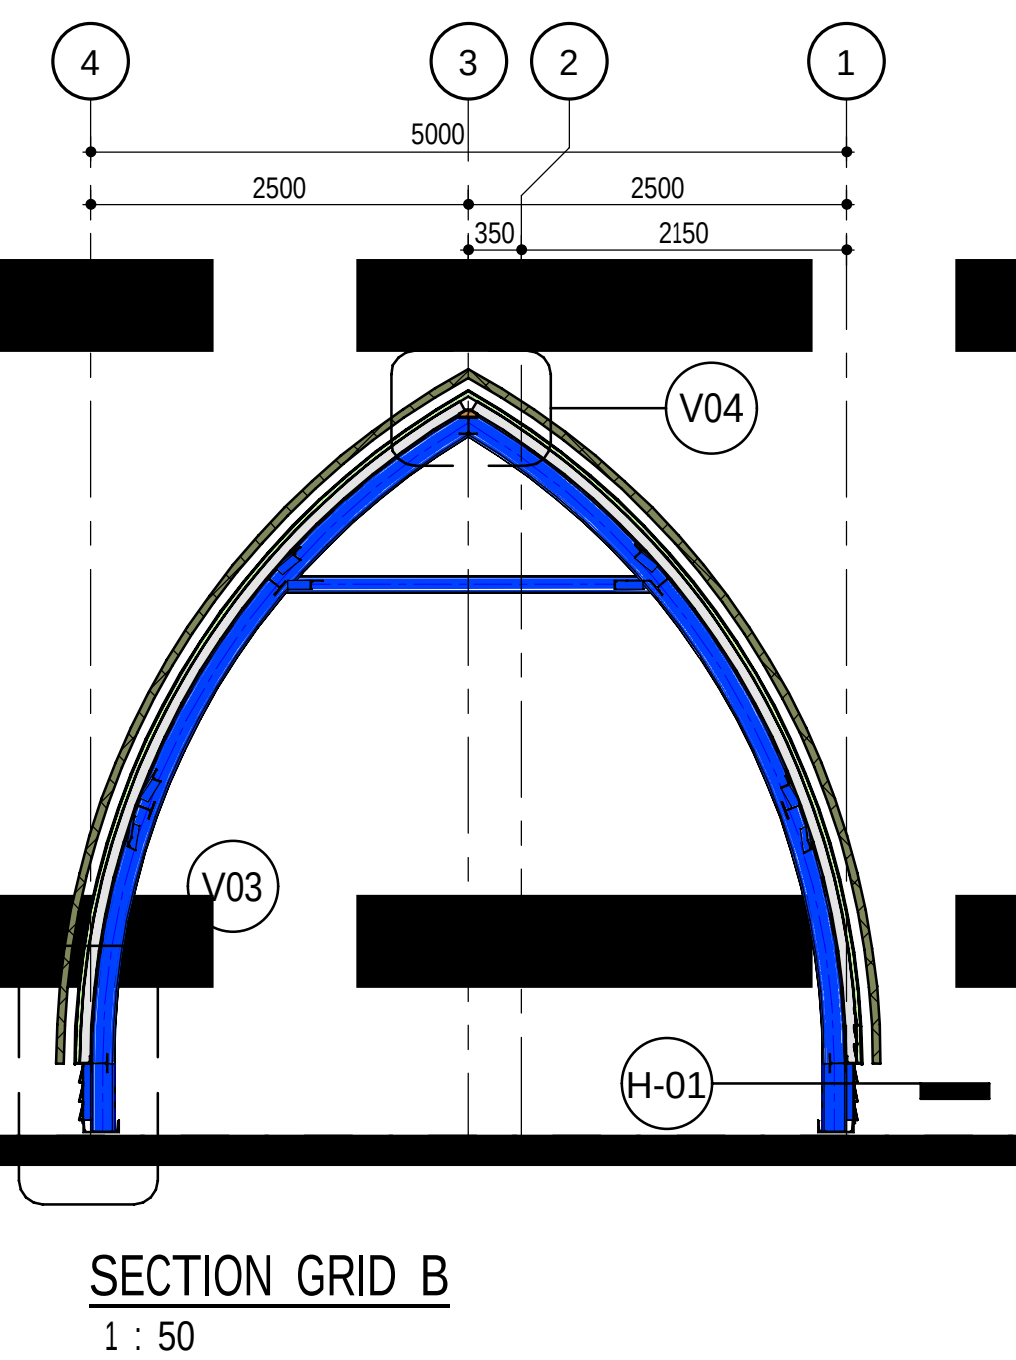
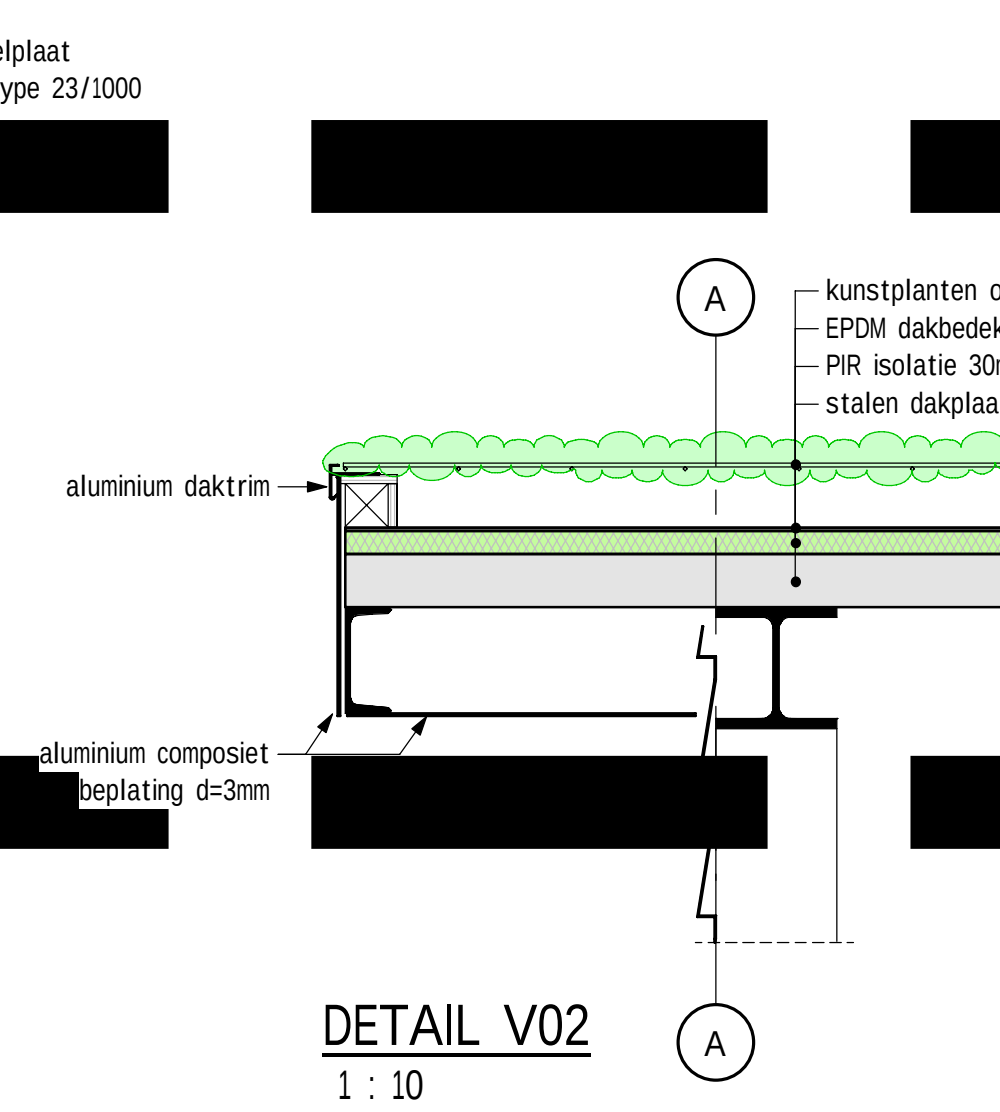
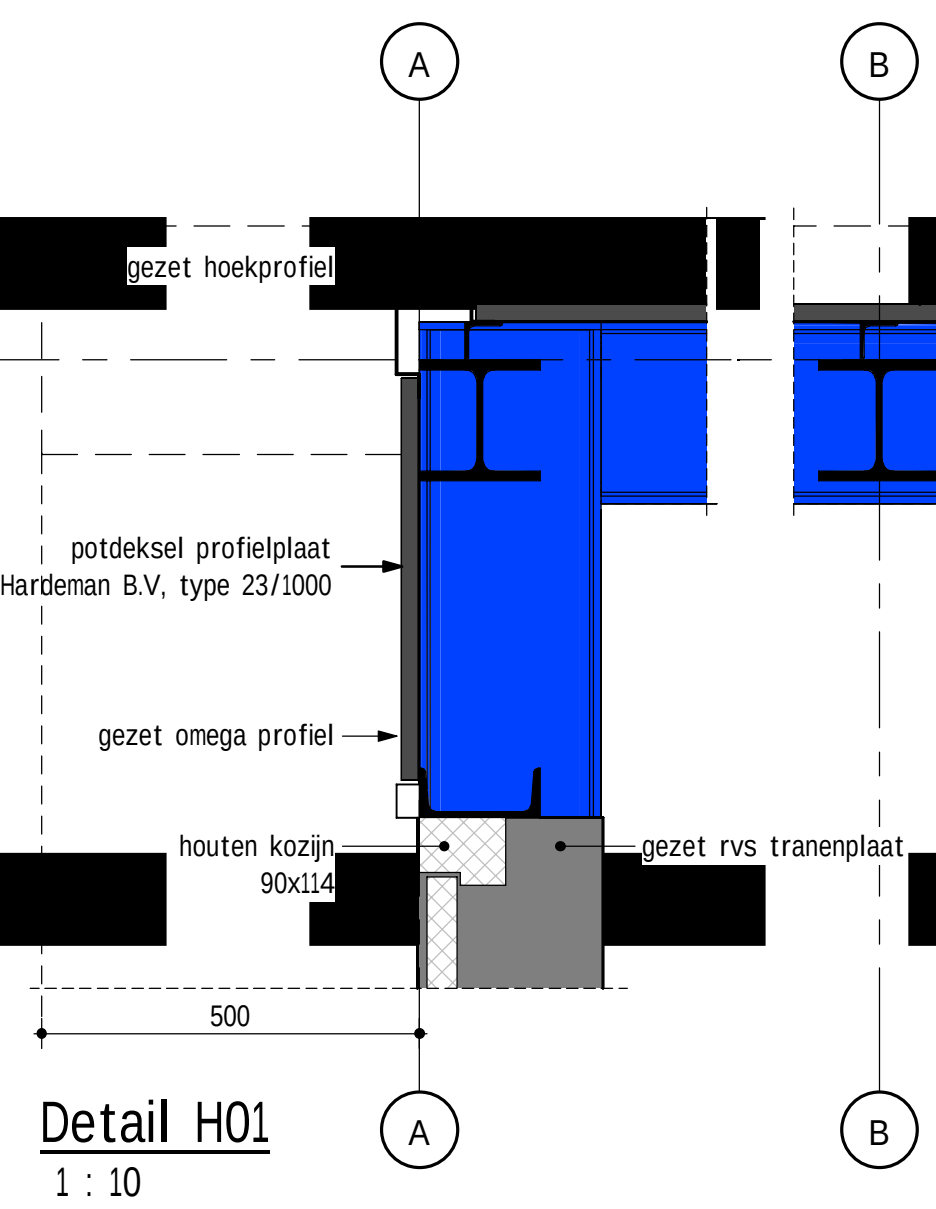
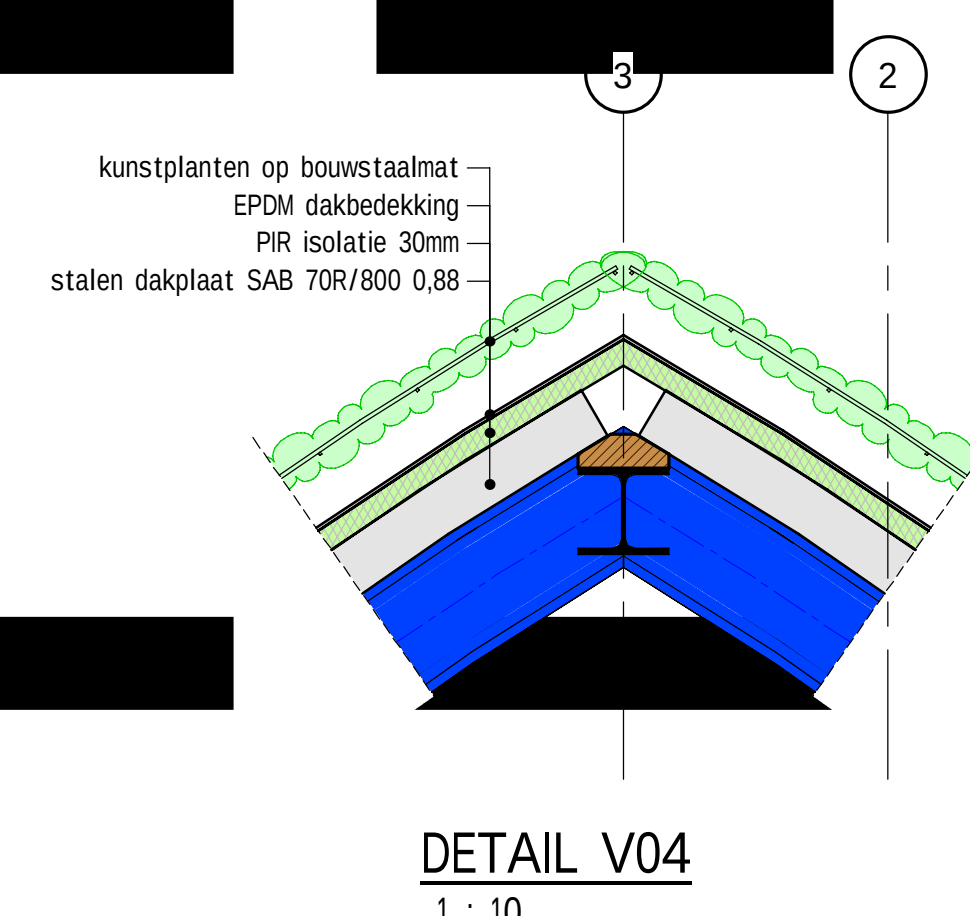
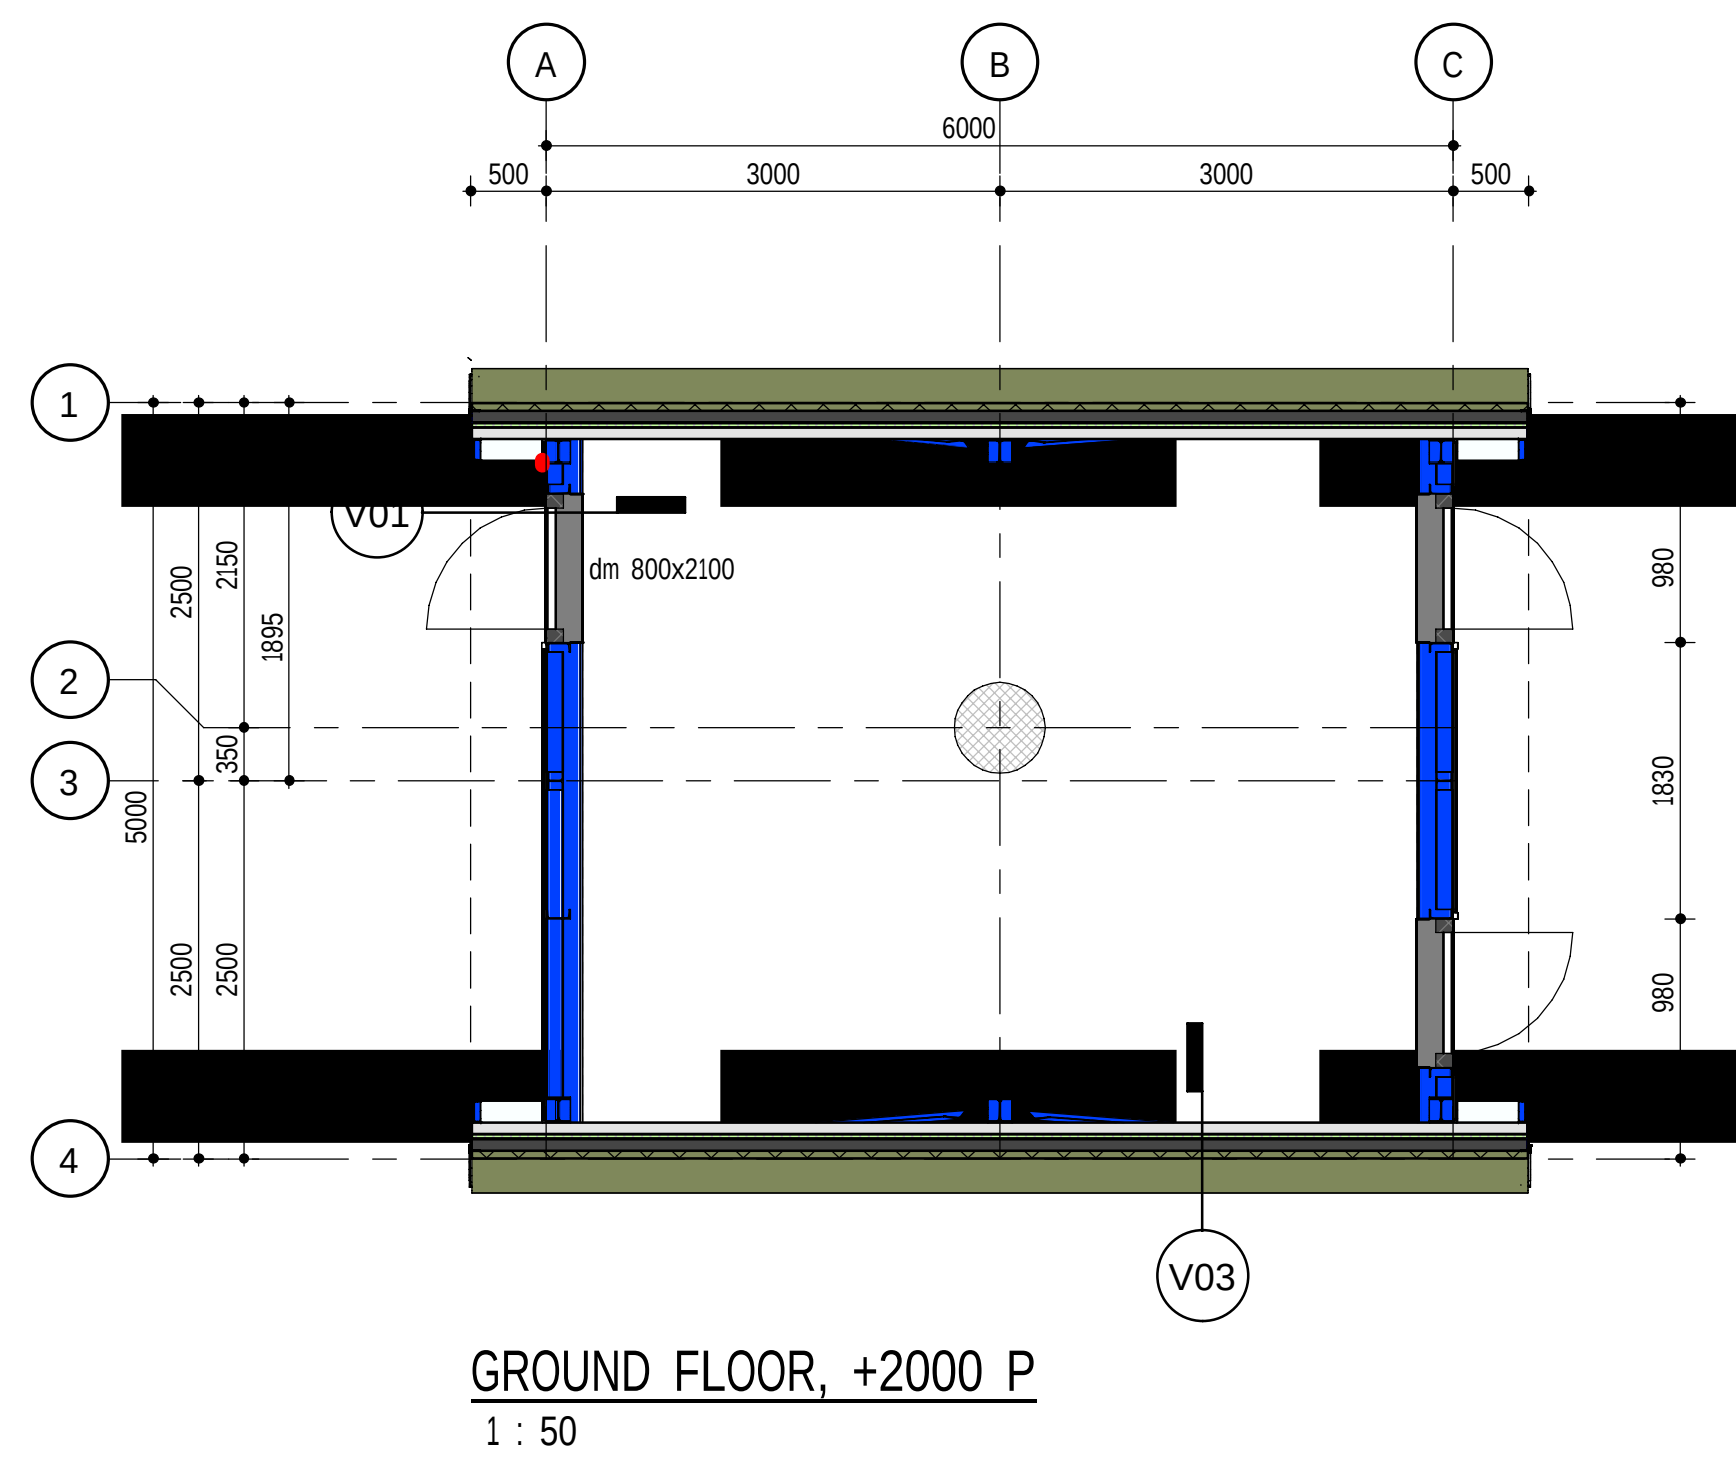
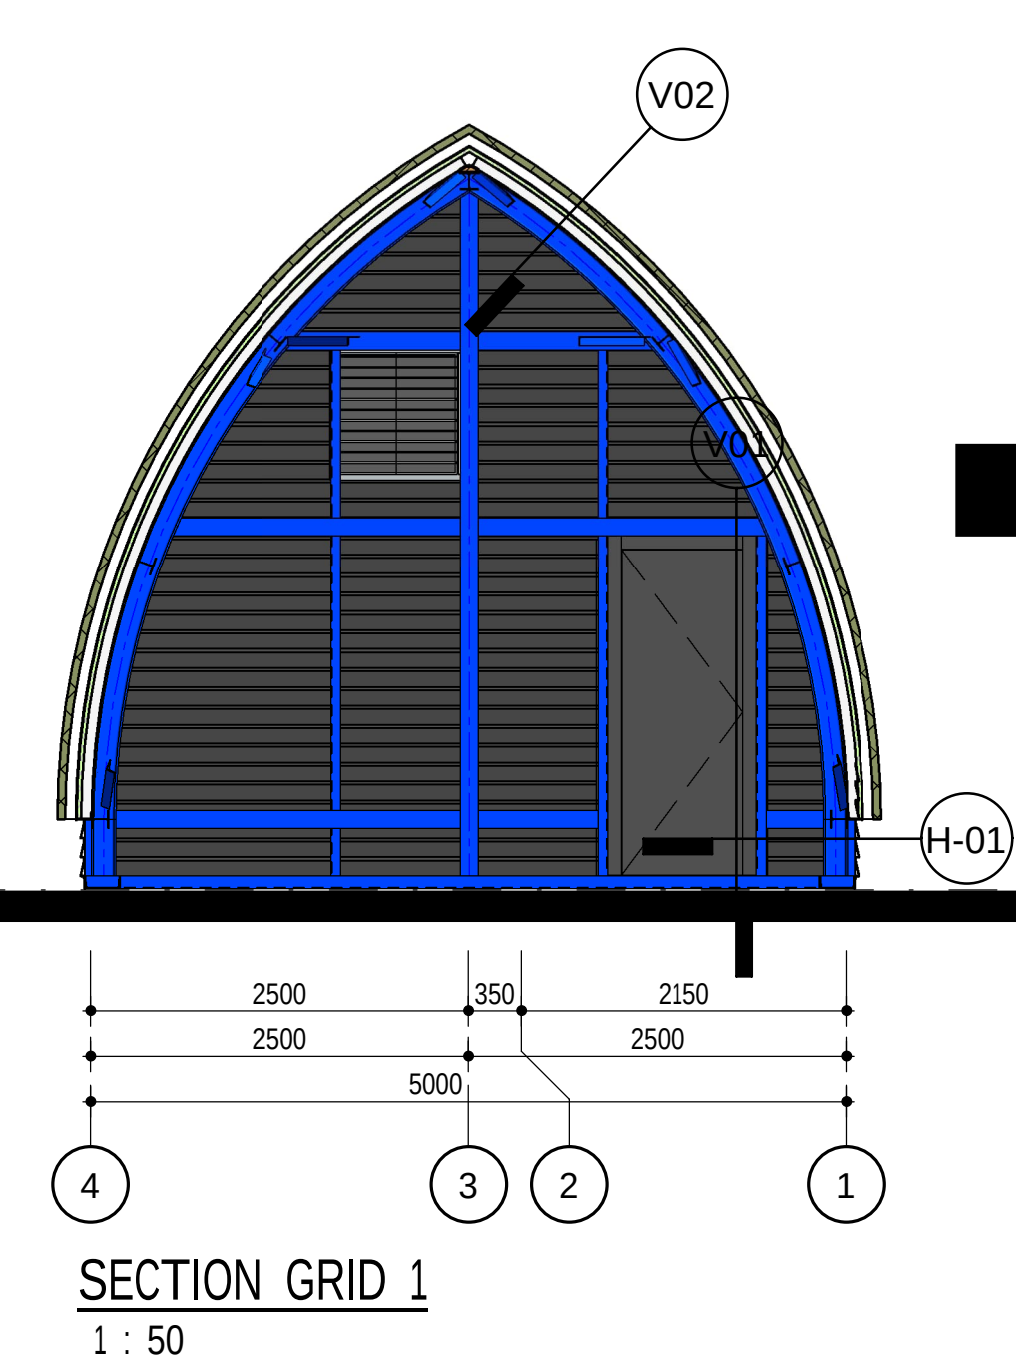
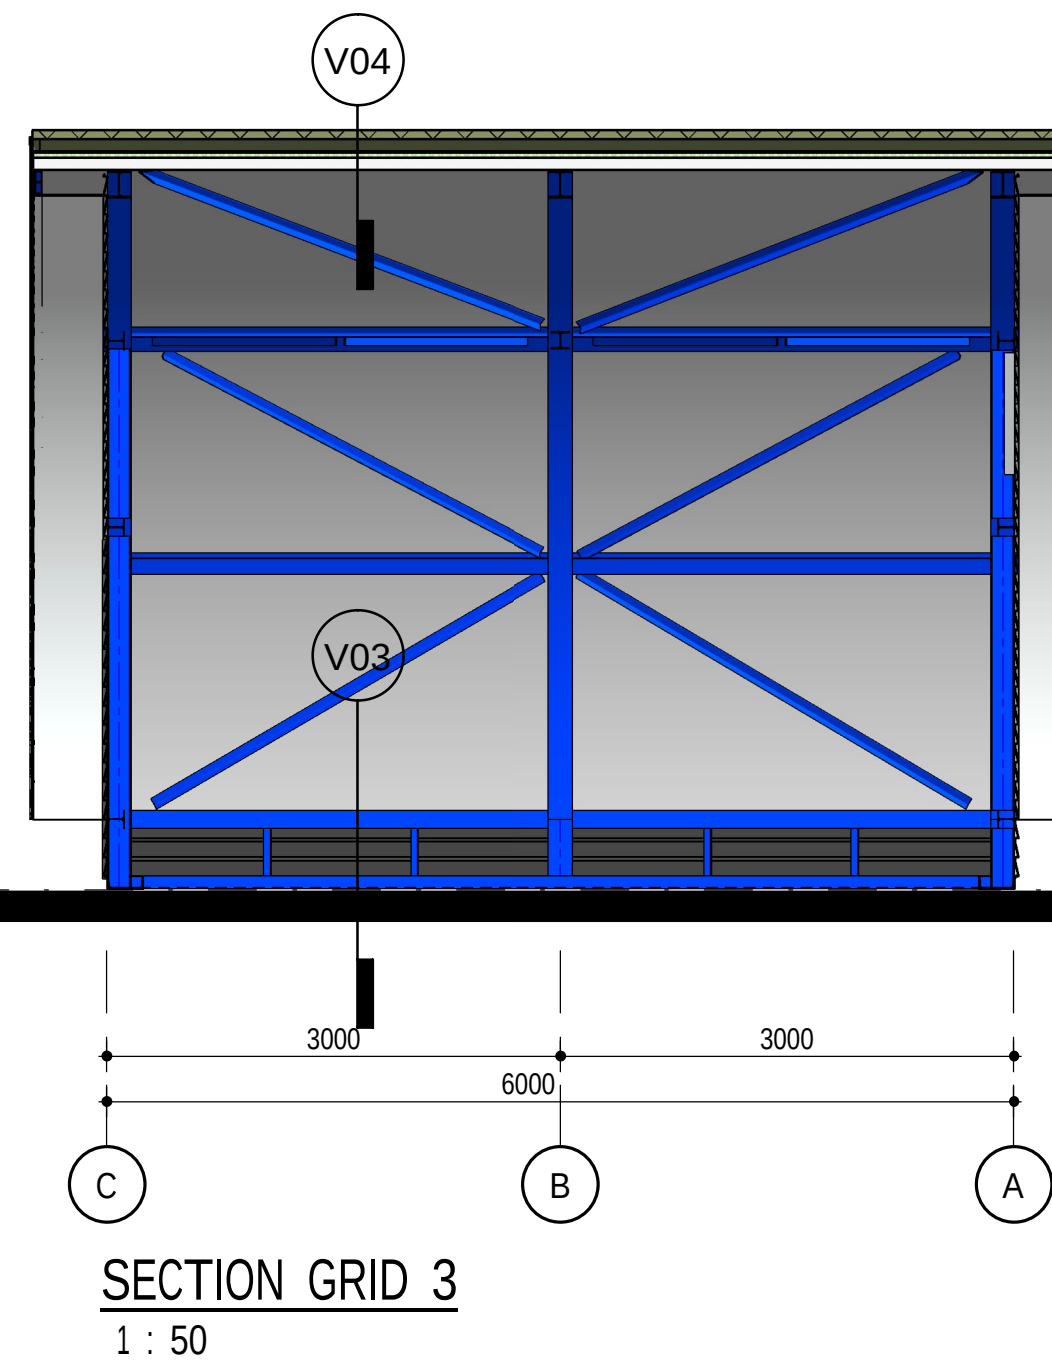
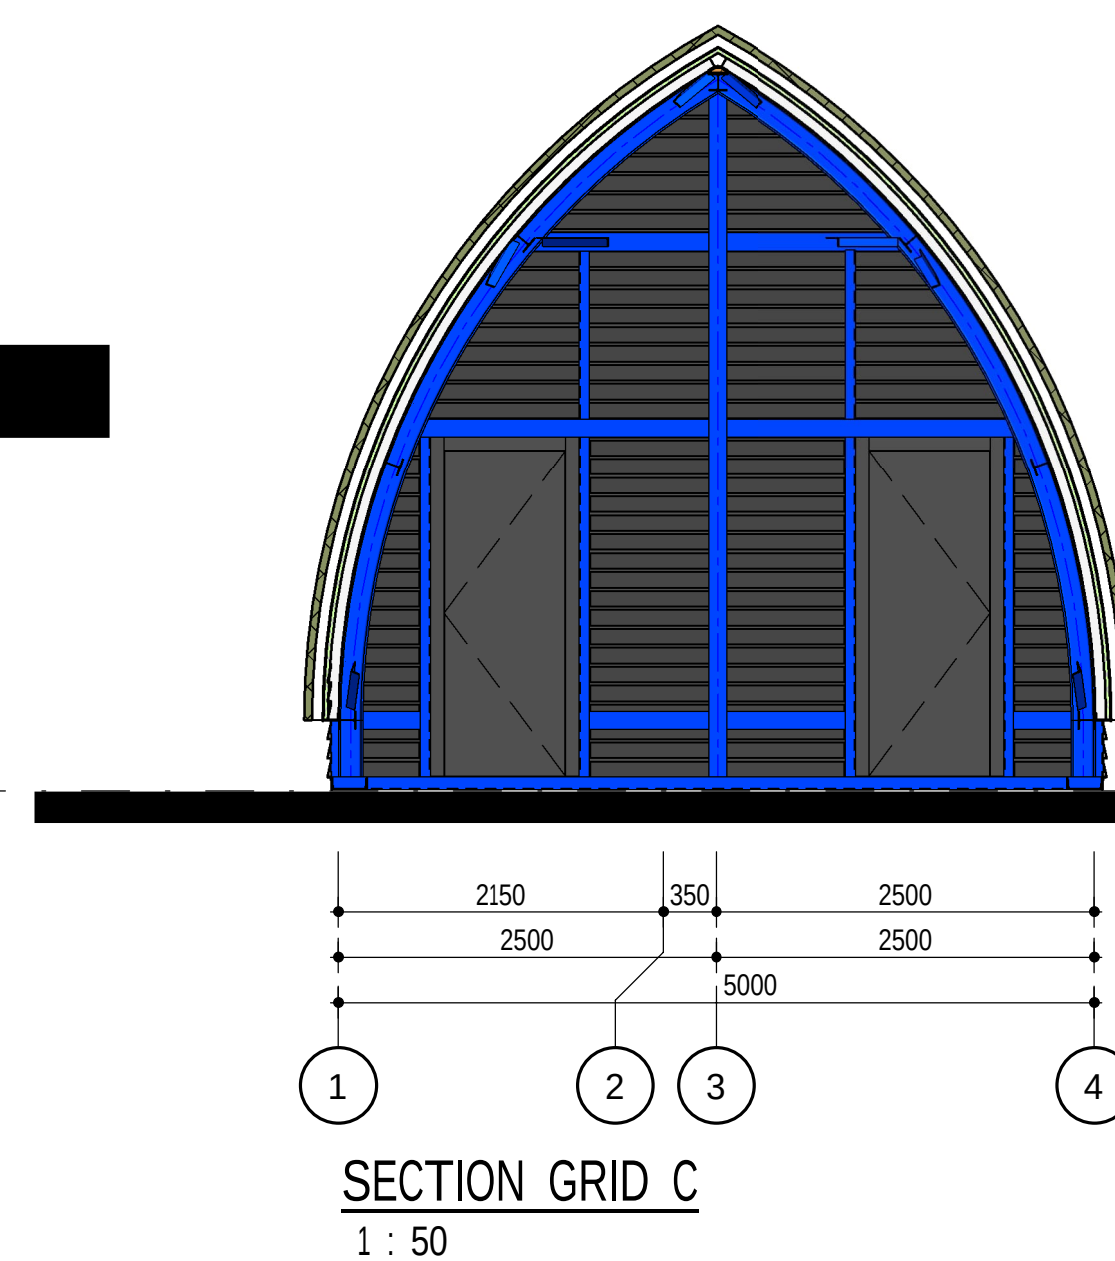
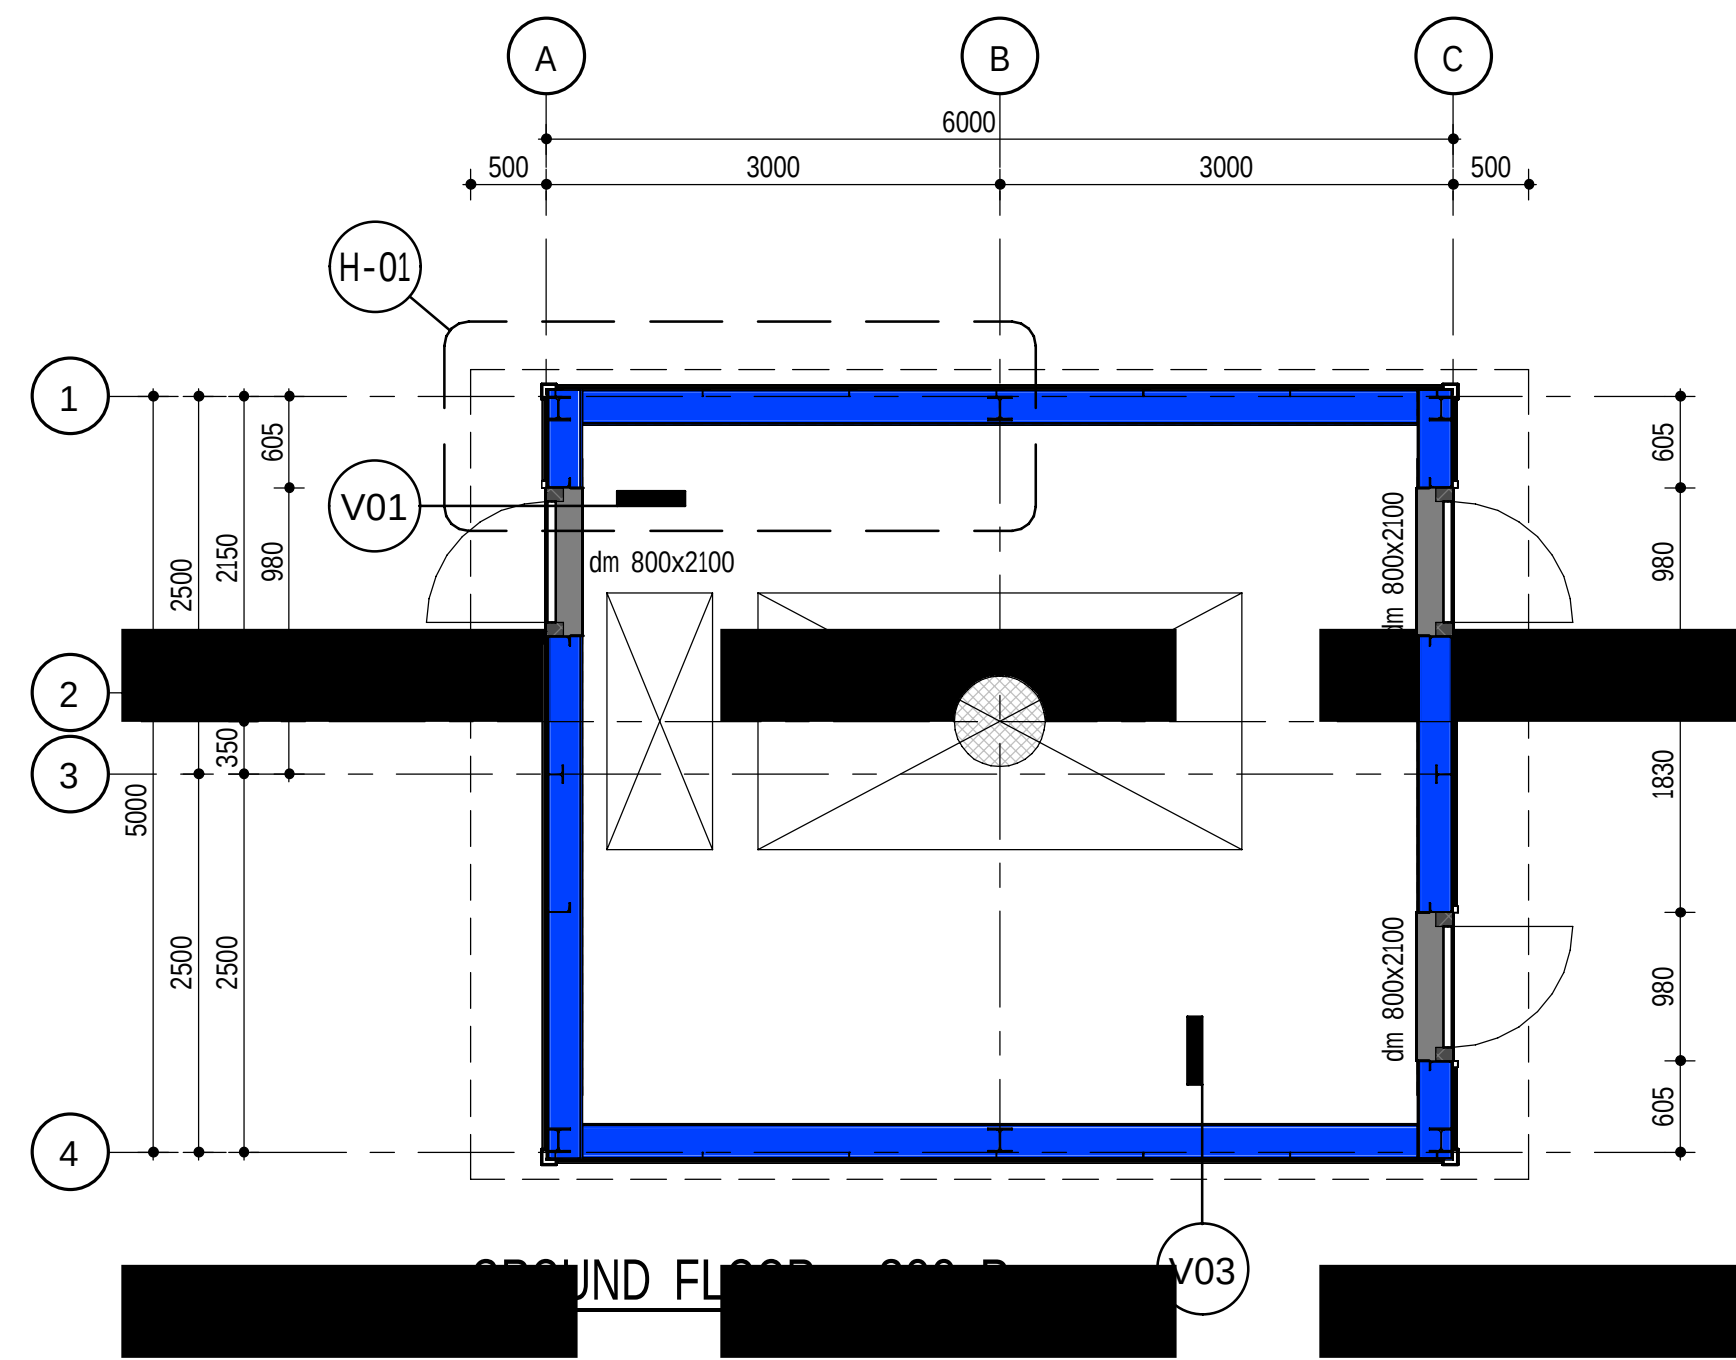
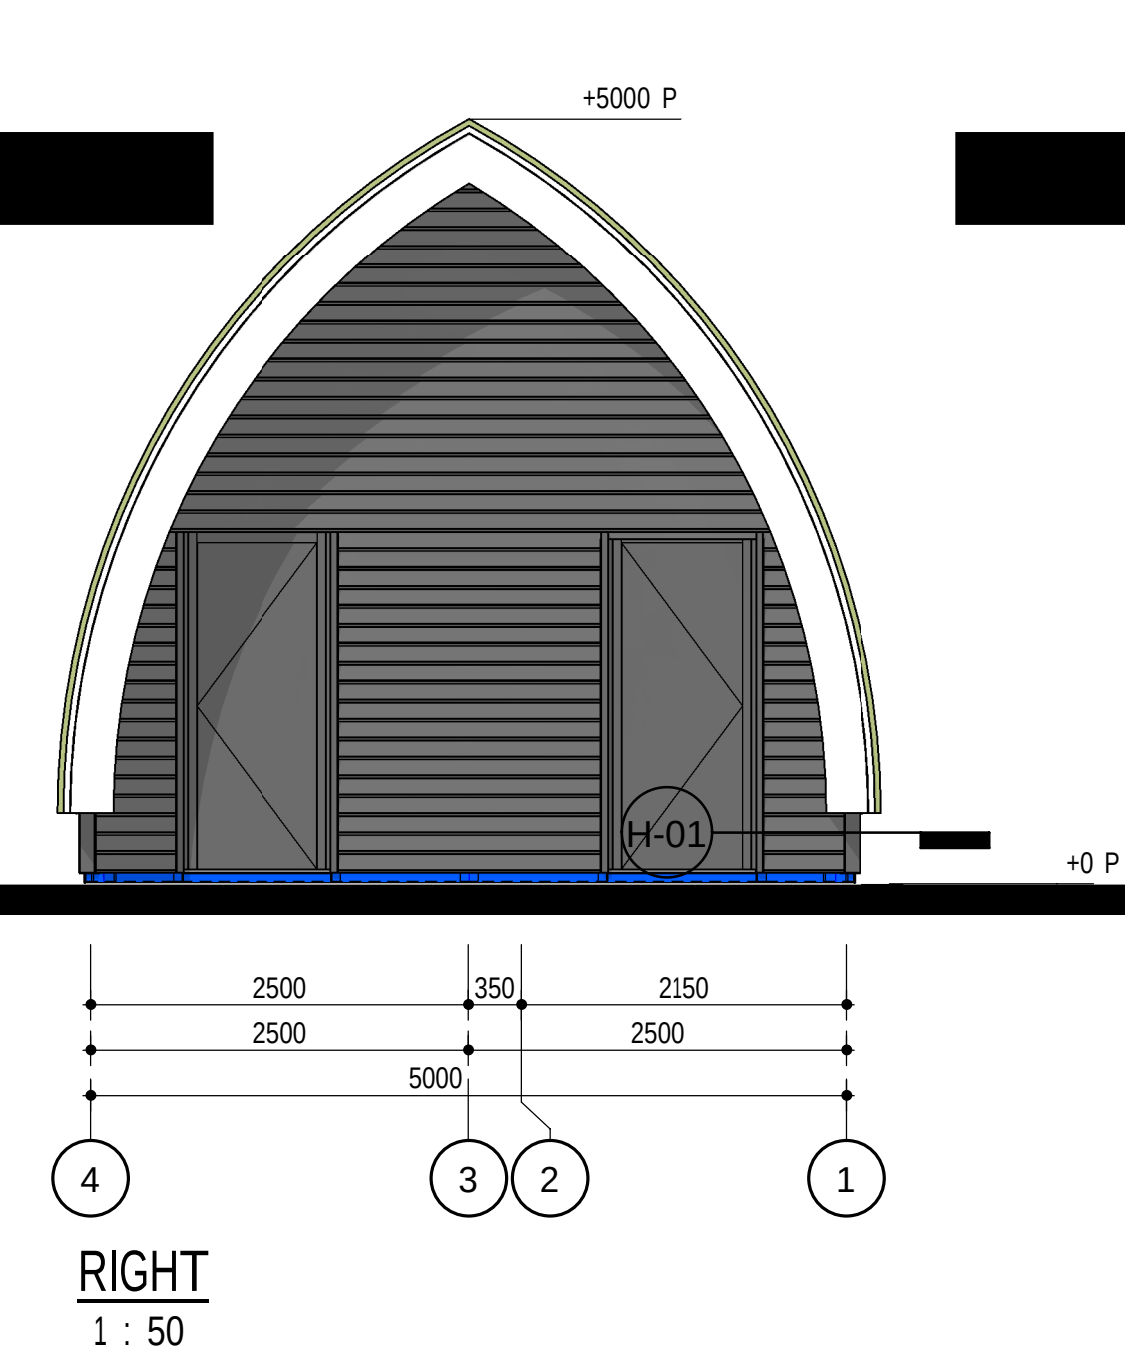
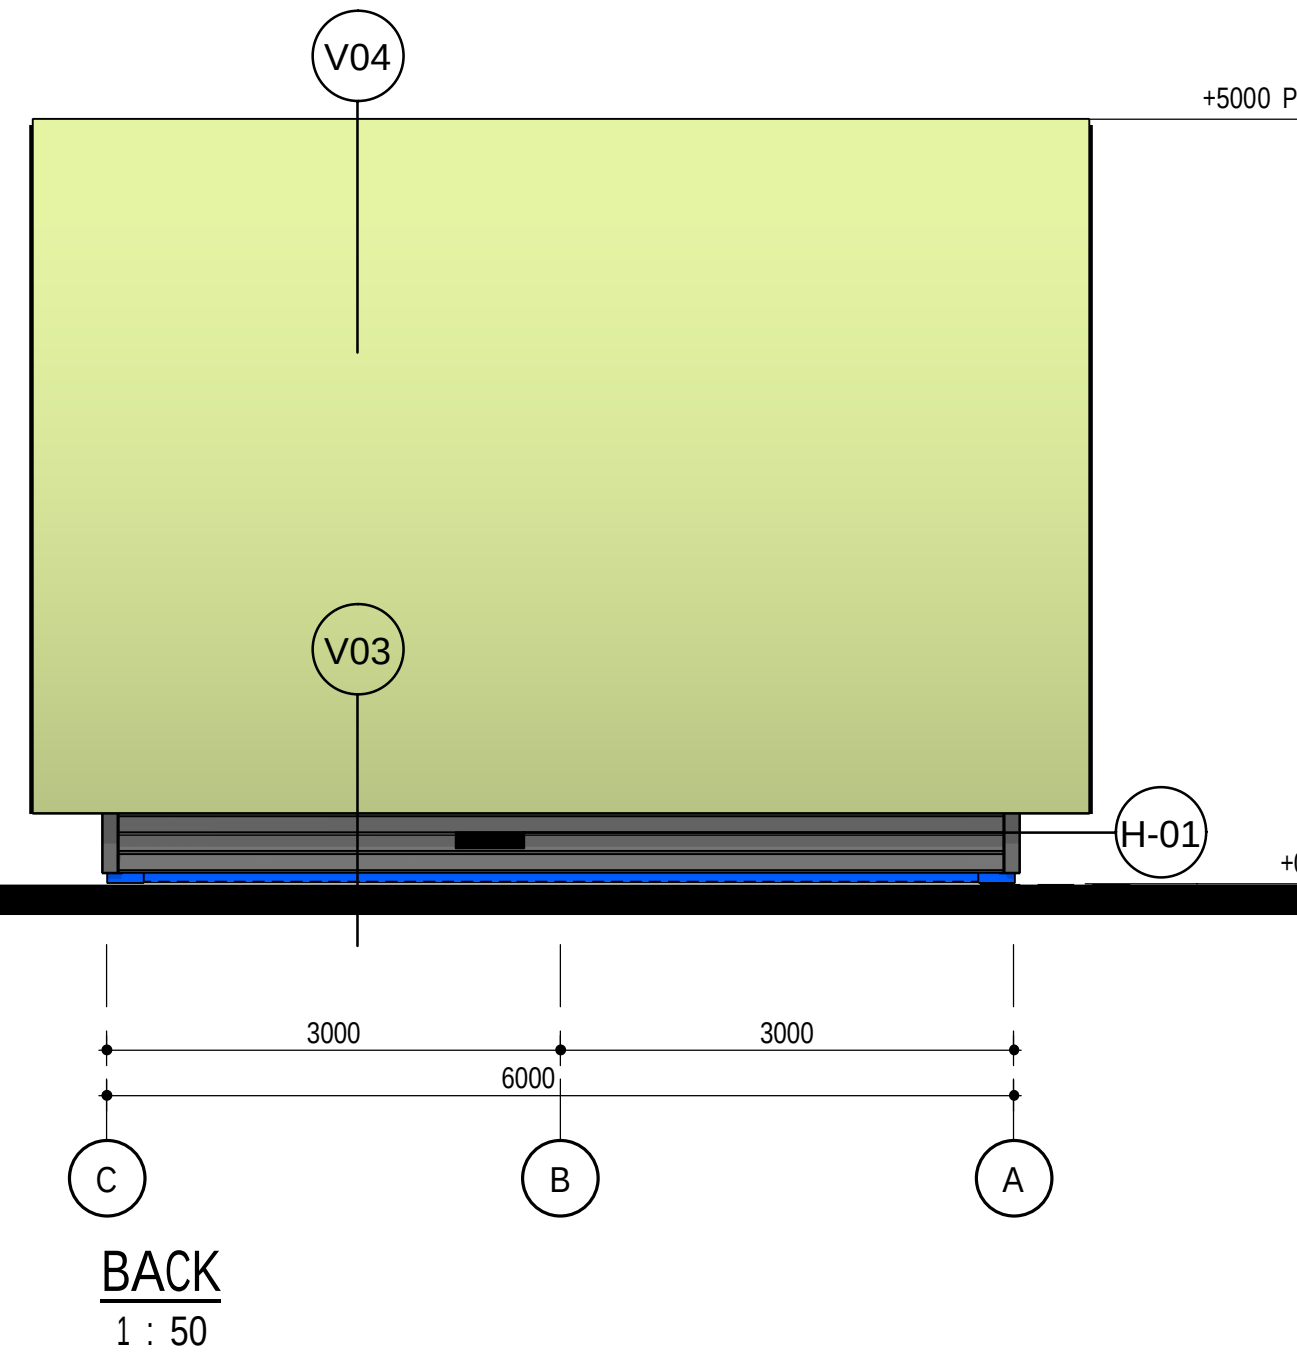
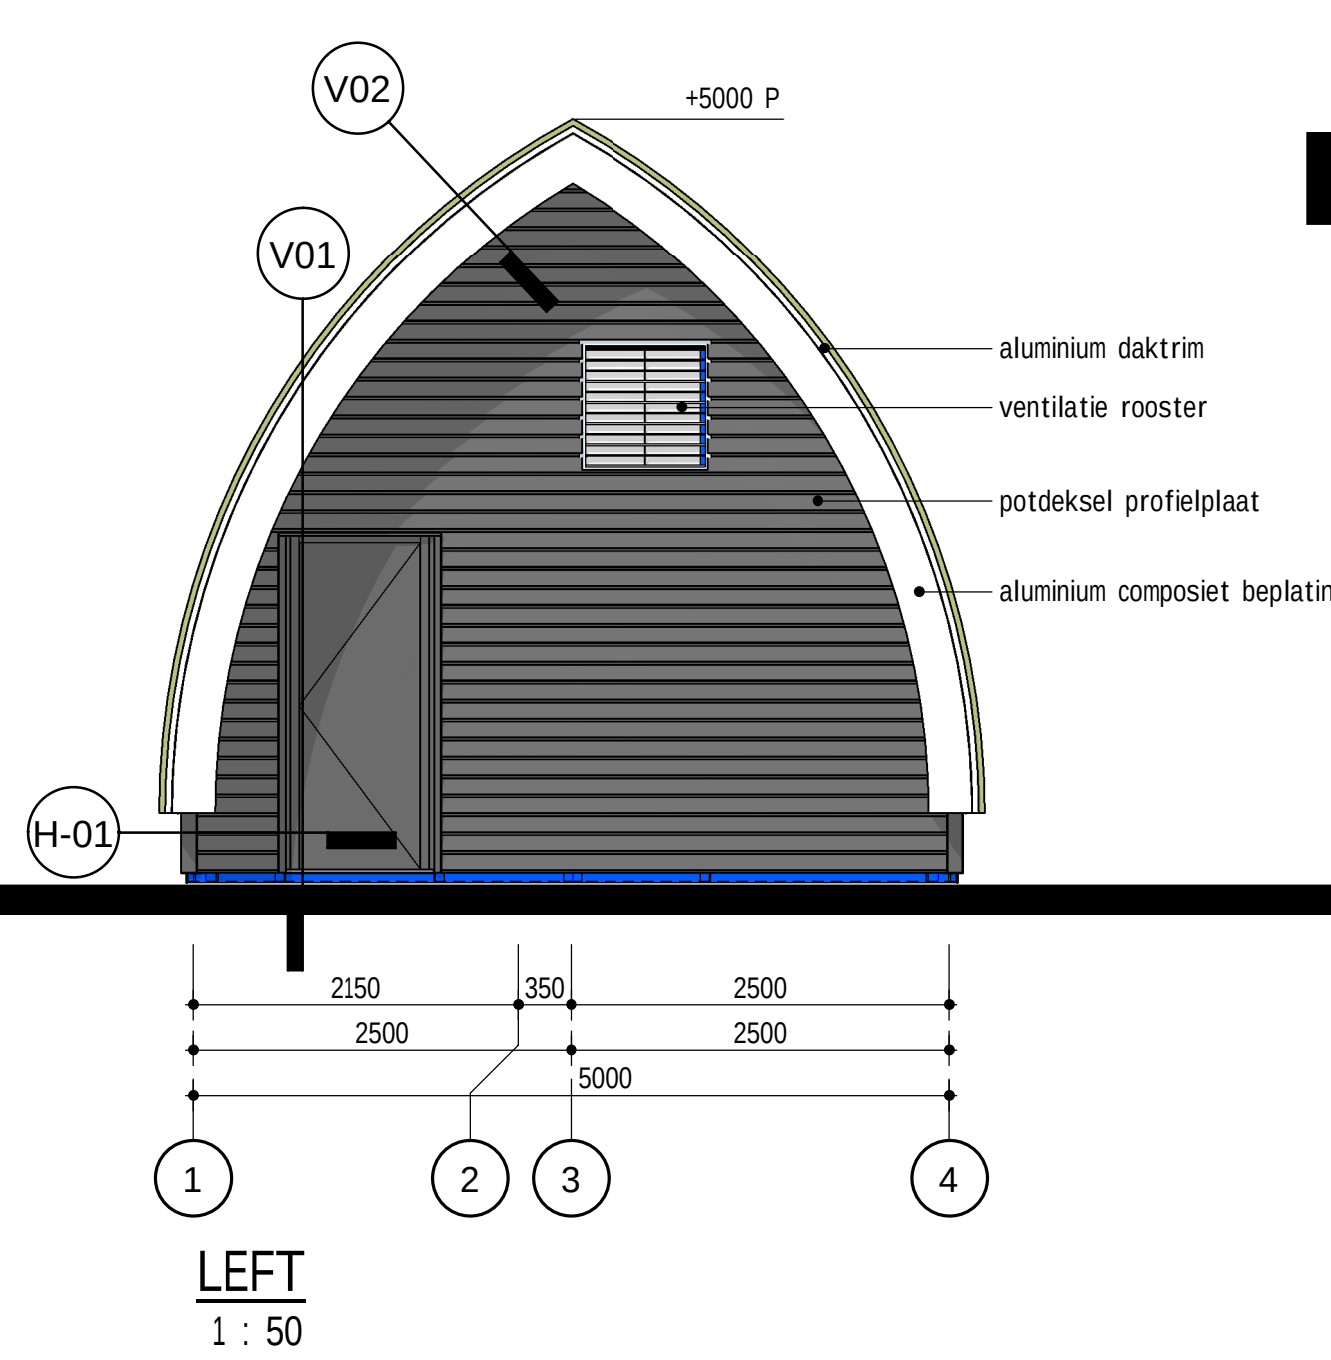


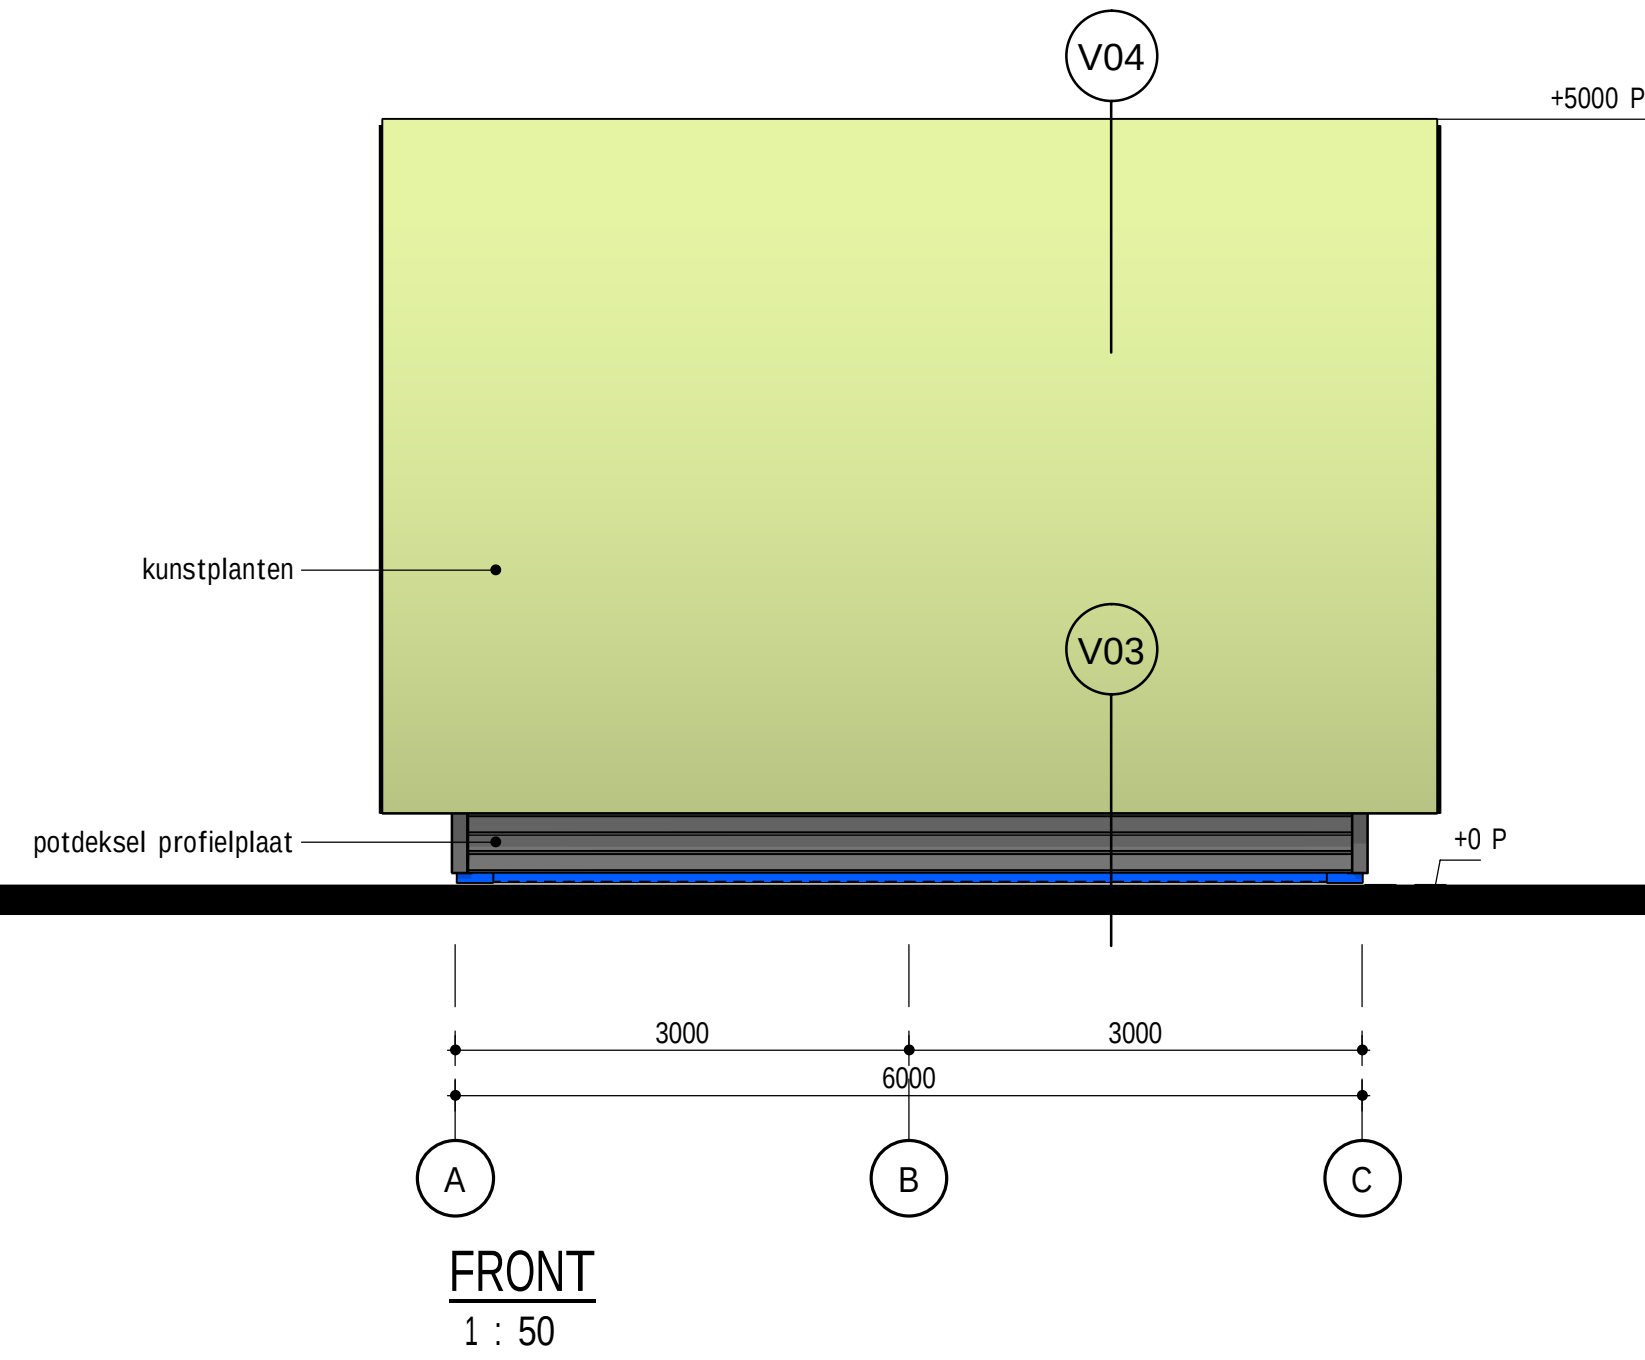

KLEUR- & MATERIAALSTAAT			
ondersteuningsstructuur	aluminium	kleur	RAL 9001
diverse zetwerken	metaal	antracietgrijs	RAL 7016
dakrand/ boelboord	aluminium	wit	RAL 9010
buitenkozijn en -deur	hout	antracietgrijs	RAL 7016
gevelbekleding	stalen potdeksel profielplaat	antracietgrijs	RAL 7016
groen dak	kunstplanten	groen	RAL 7016
ventilatie rooster	aluminium	antracietgrijs	RAL 7016

Worley Number: NR1038/C.01/1670
Client Number: 5.003.553

fact. no.	fact. date	processgr. / unit	itemcode / tag no.	project no.	size	higher reference doc. no.	print no.
Title: BOORHUIS							
Plattegronden, drsn, gevels, details							
Nobian Industrial Chemicals B.V.							
project: Brine Field Haaksbergen							
scale	dimensions	Alt. proj.	separate	doc. type	abbr.	location	doc. no.
1:50/10	mm	W10101	W10101				
Nobian Industrial Chemicals B.V.							size / doc. no.
A0-5.003.553							sh.