


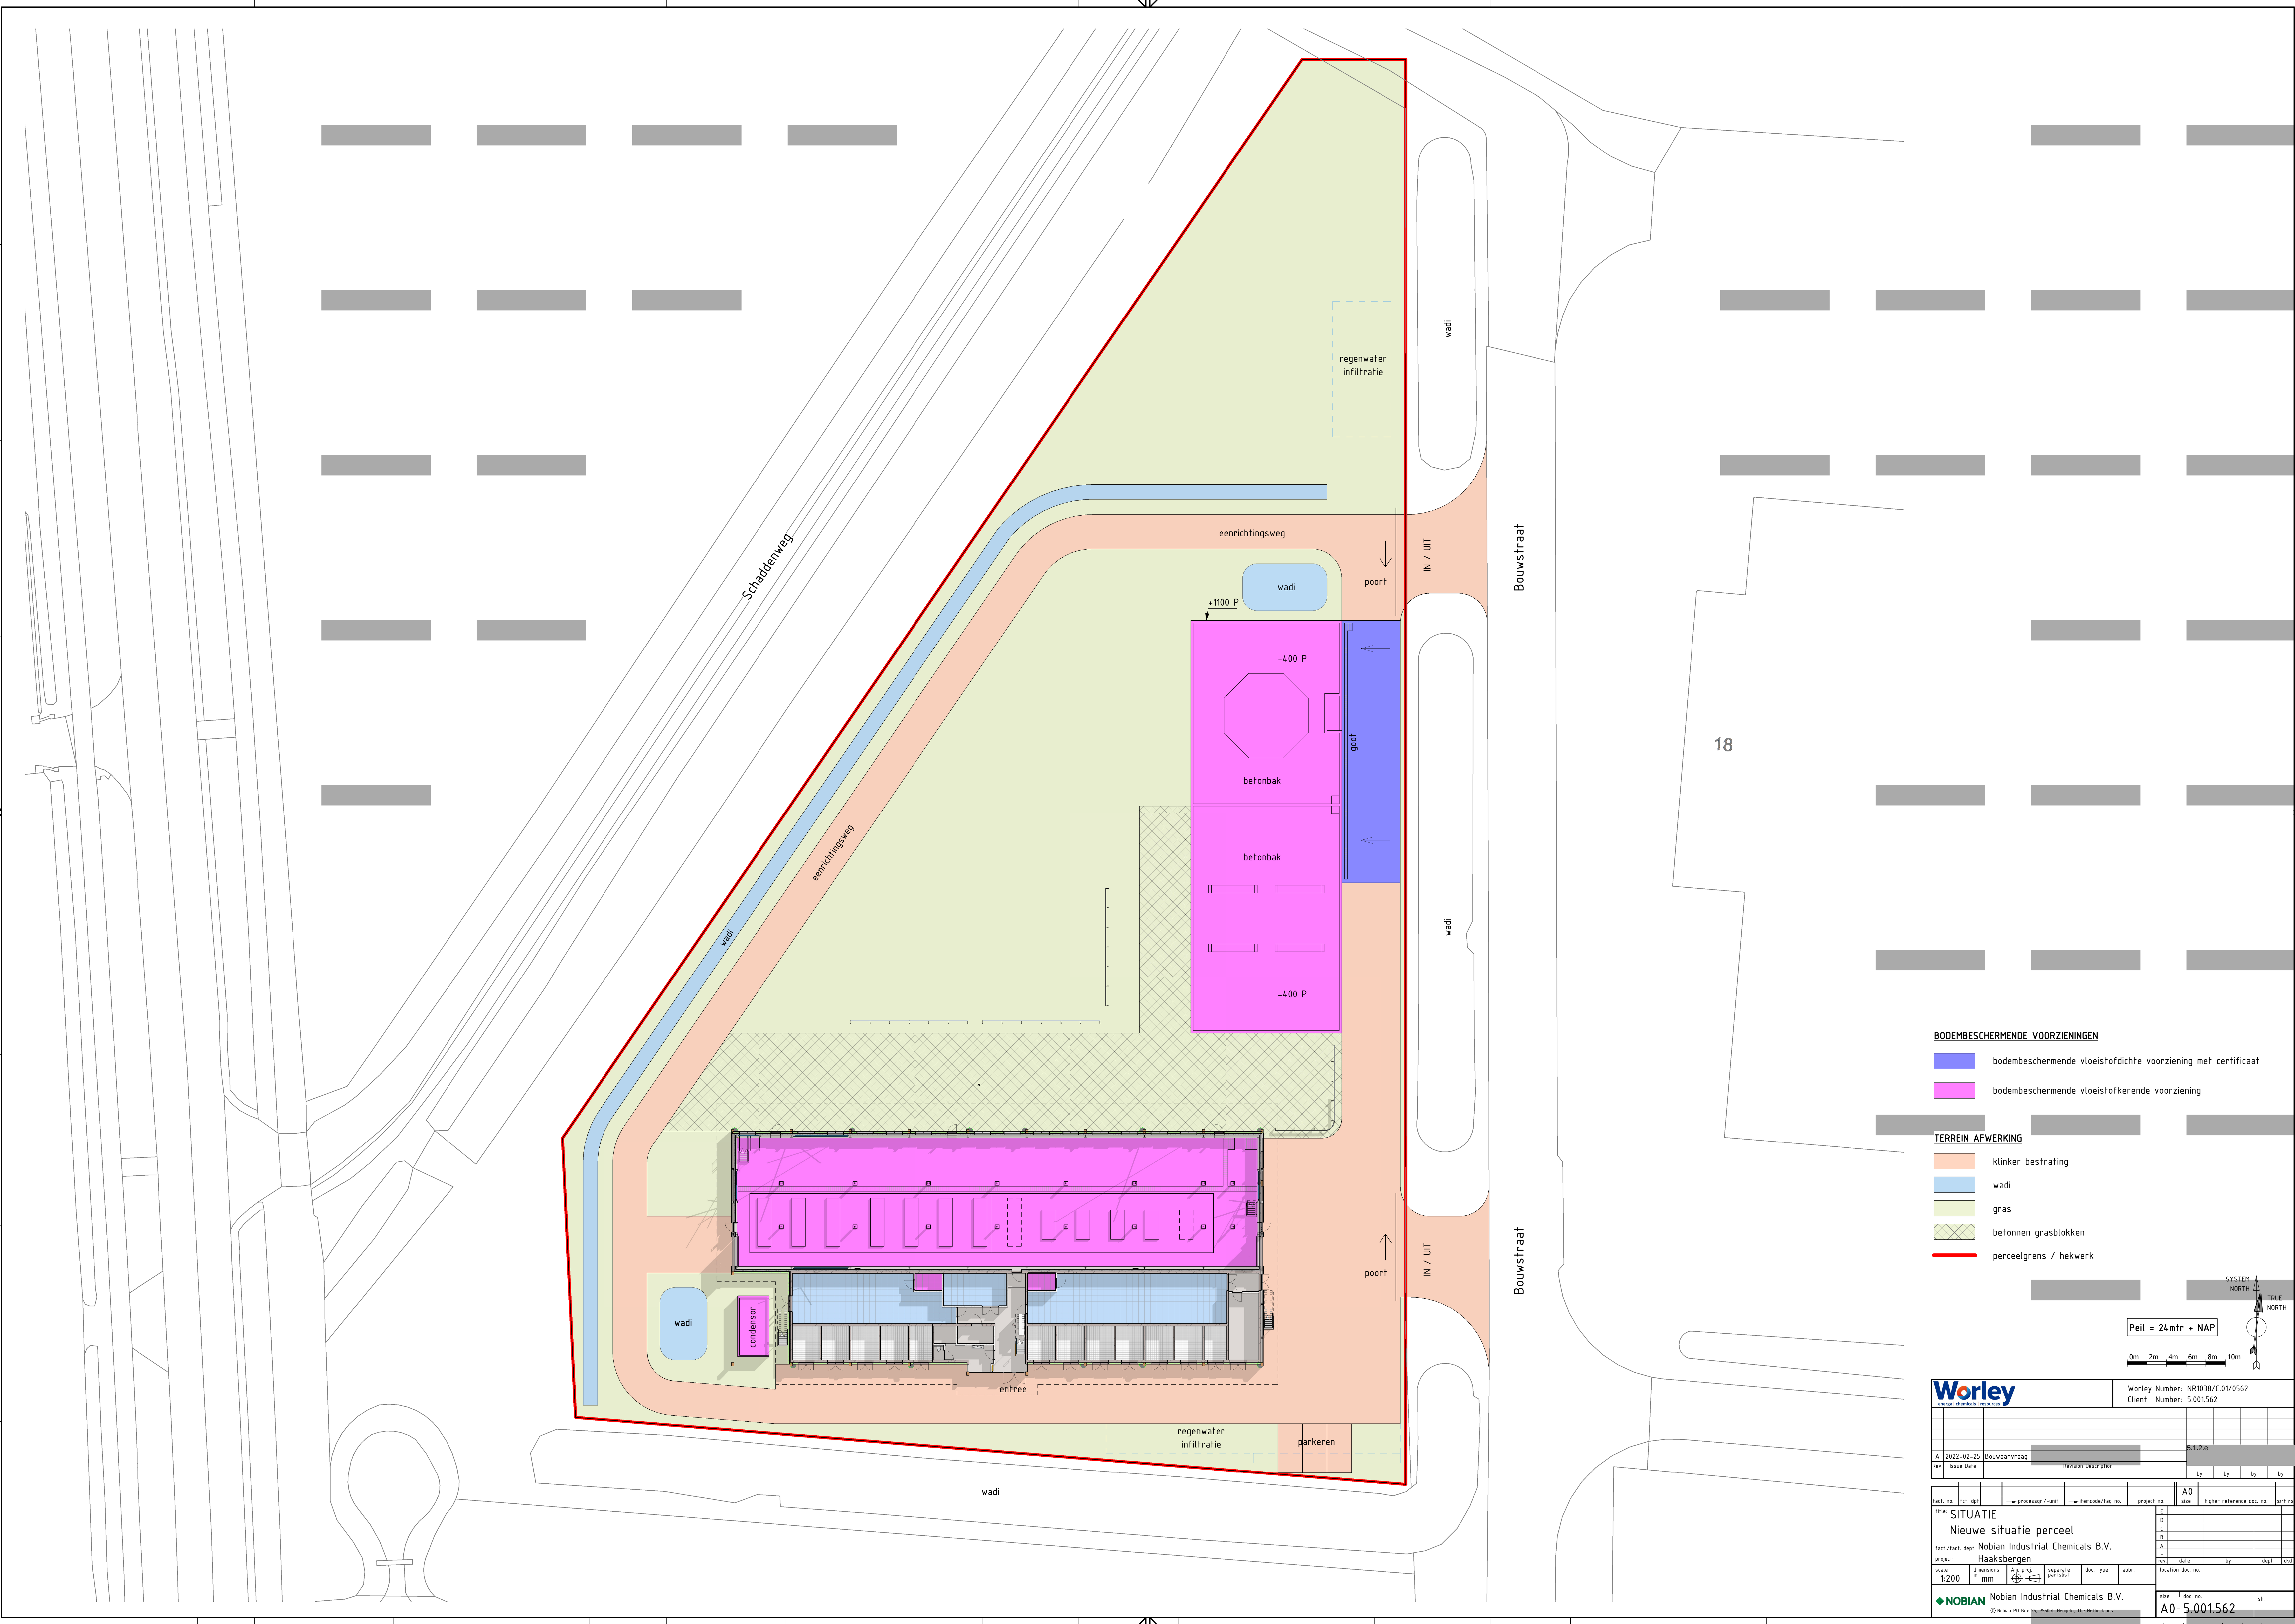


BODEMBESCHERMEDE VOORZIENINGEN

- bodembeschermende vloestofdichte voorziening met certificaat
- bodembeschermende vloestofkerende voorziening

TERREIN AFWERKING

- klinker bestrating
- wadi
- gras
- betonnen grasblokken
- perceelgrens / hekwerk

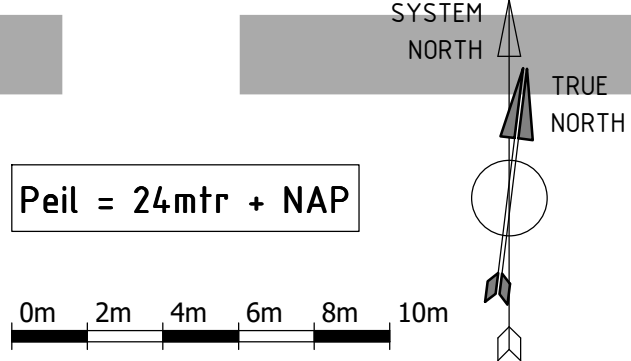

Worley energy chemicals resources		Worley Number: NR1039/C01/0562 Client Number: 5.001562	
A 2022-02-25 Bouwaanvraag		5.1.2.e	
Rev	Issue Date	Revisie	Beschrijving
		by	by
fact. no.	act. ddt	processgr./unit	transcode/tag no.
title: SITUATIE		project no.	higher reference doc. no.
fact./fact. dept: Nubian Industrial Chemicals B.V.		size	sheet no.
project: Haaksbergen		by	dept
scale	dimensions	mm	abbr.
1:200	mm	mm	abbr.
Nubian Industrial Chemicals B.V.		location doc. no.	size
© Nubian PS B.V. 2022		A0-5.001562	sh.