




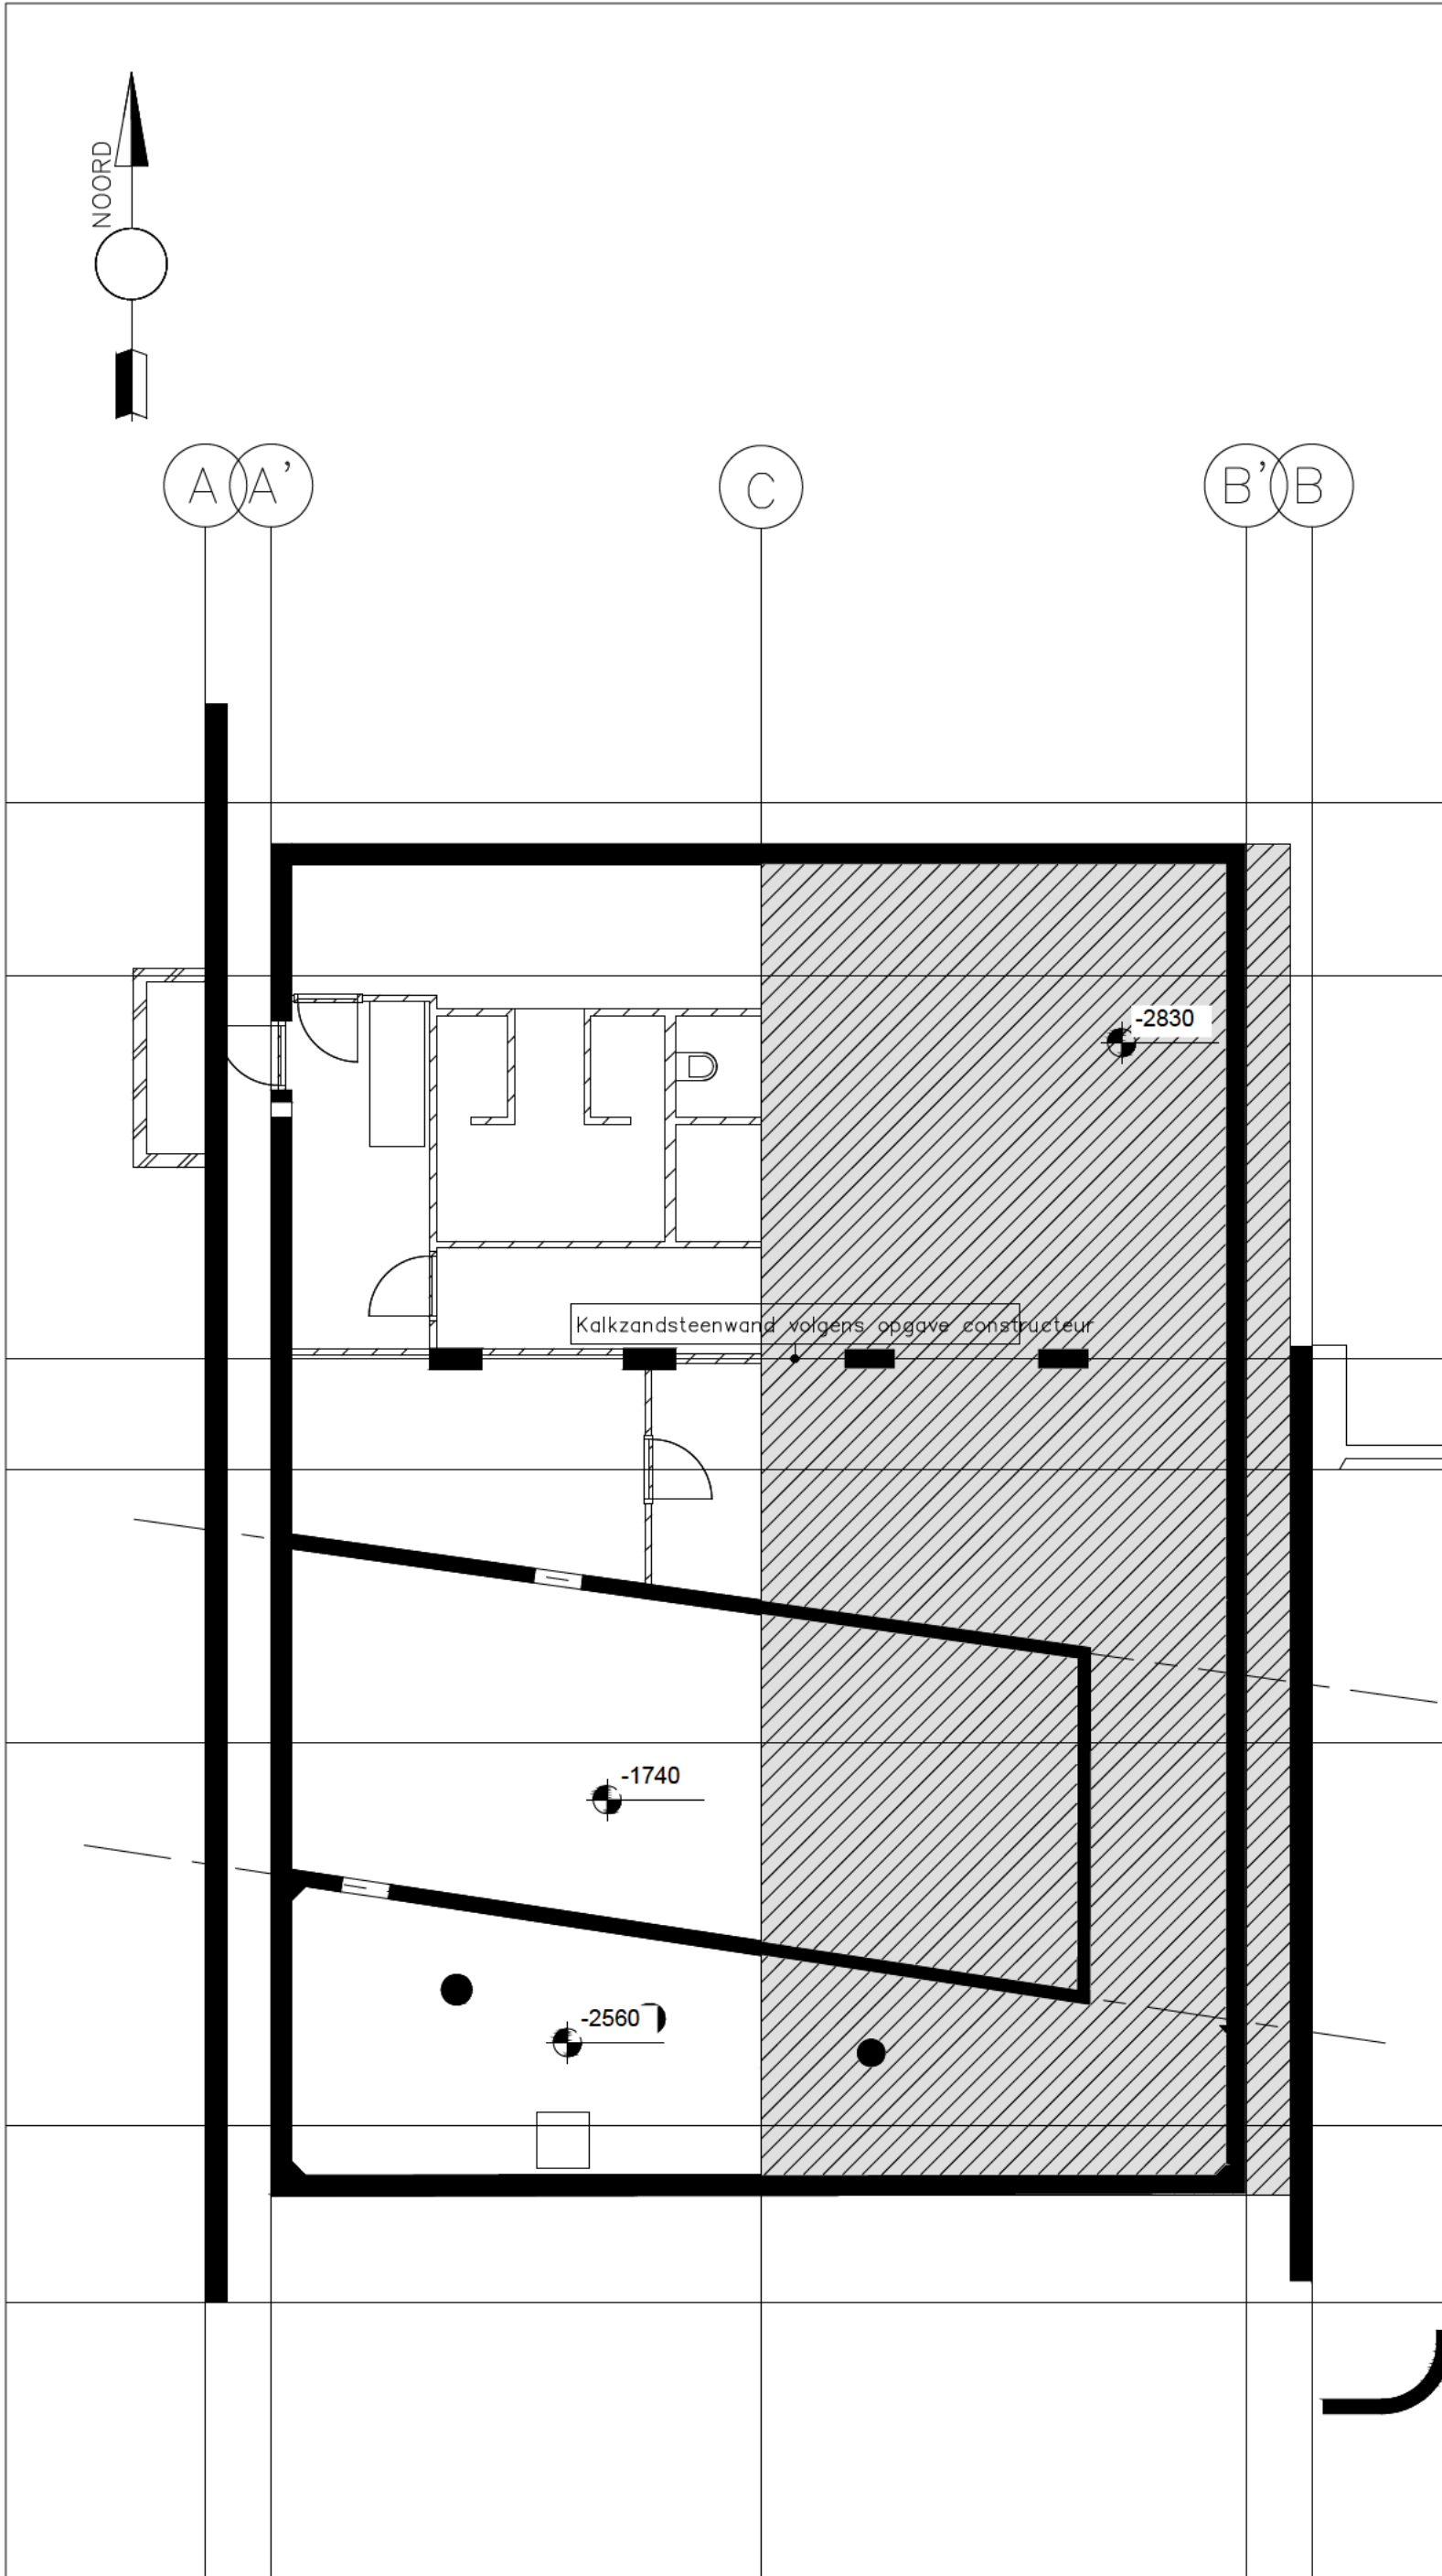

Kelder

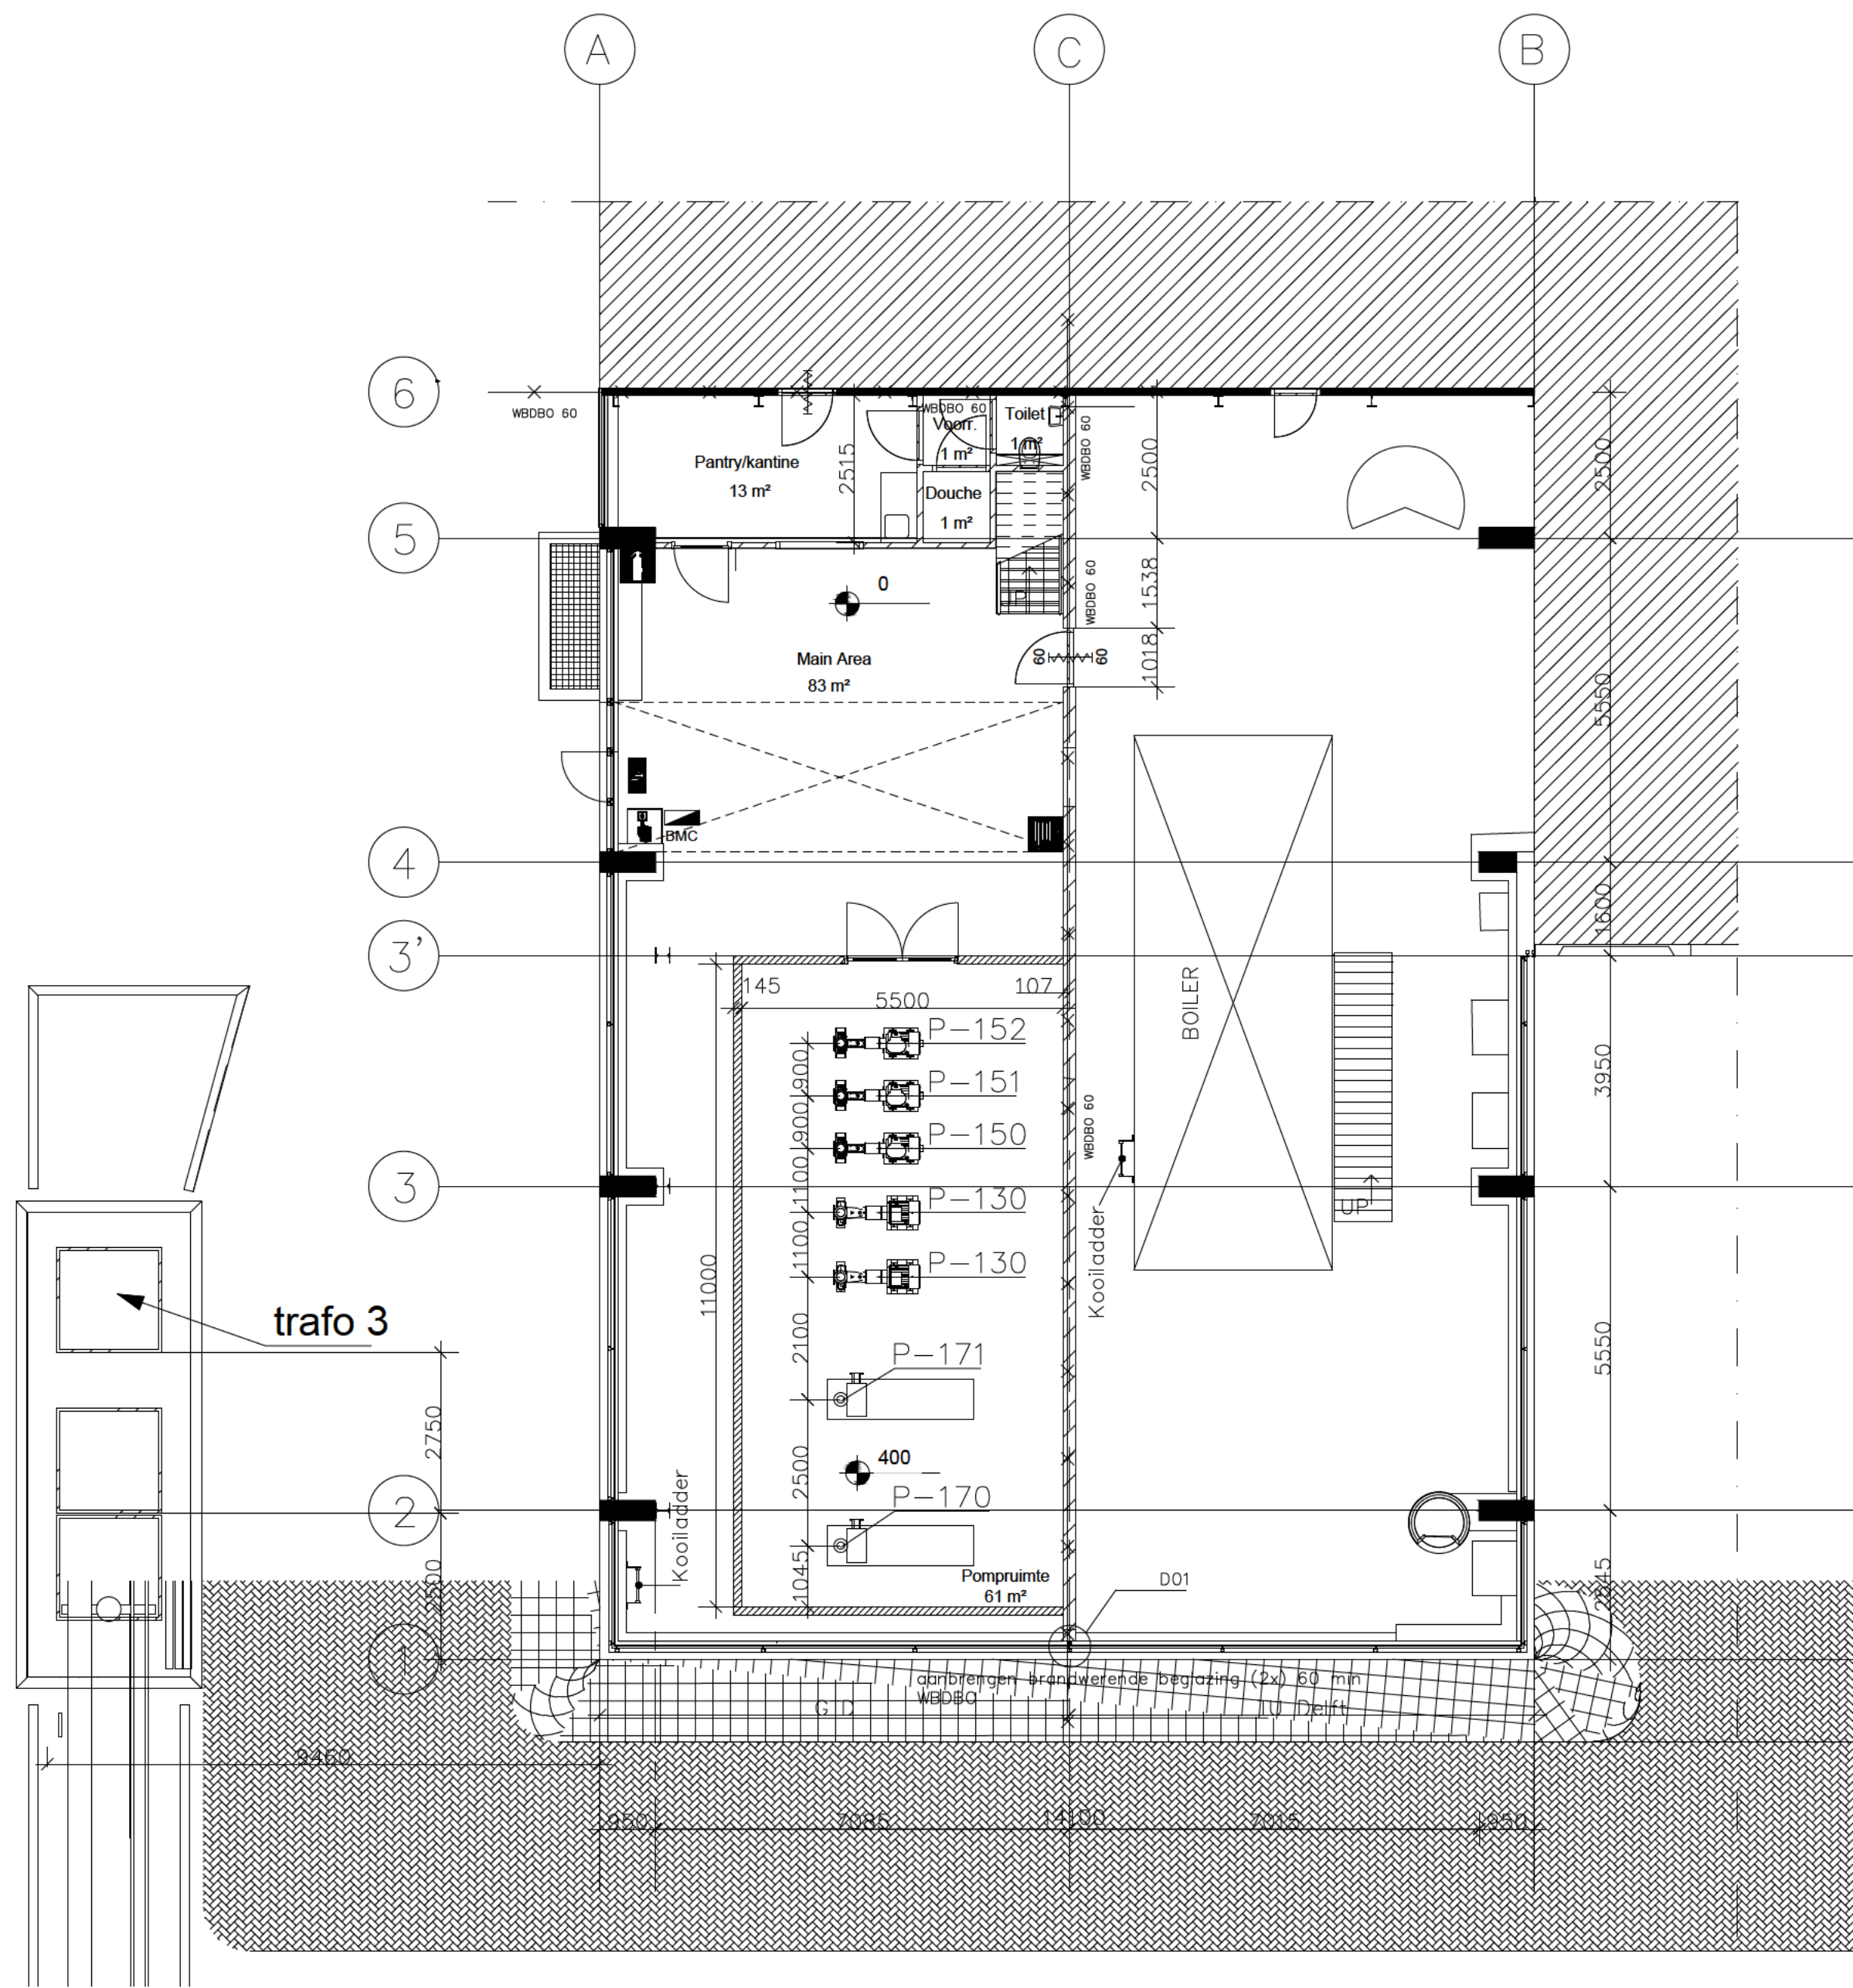

Beganegrond

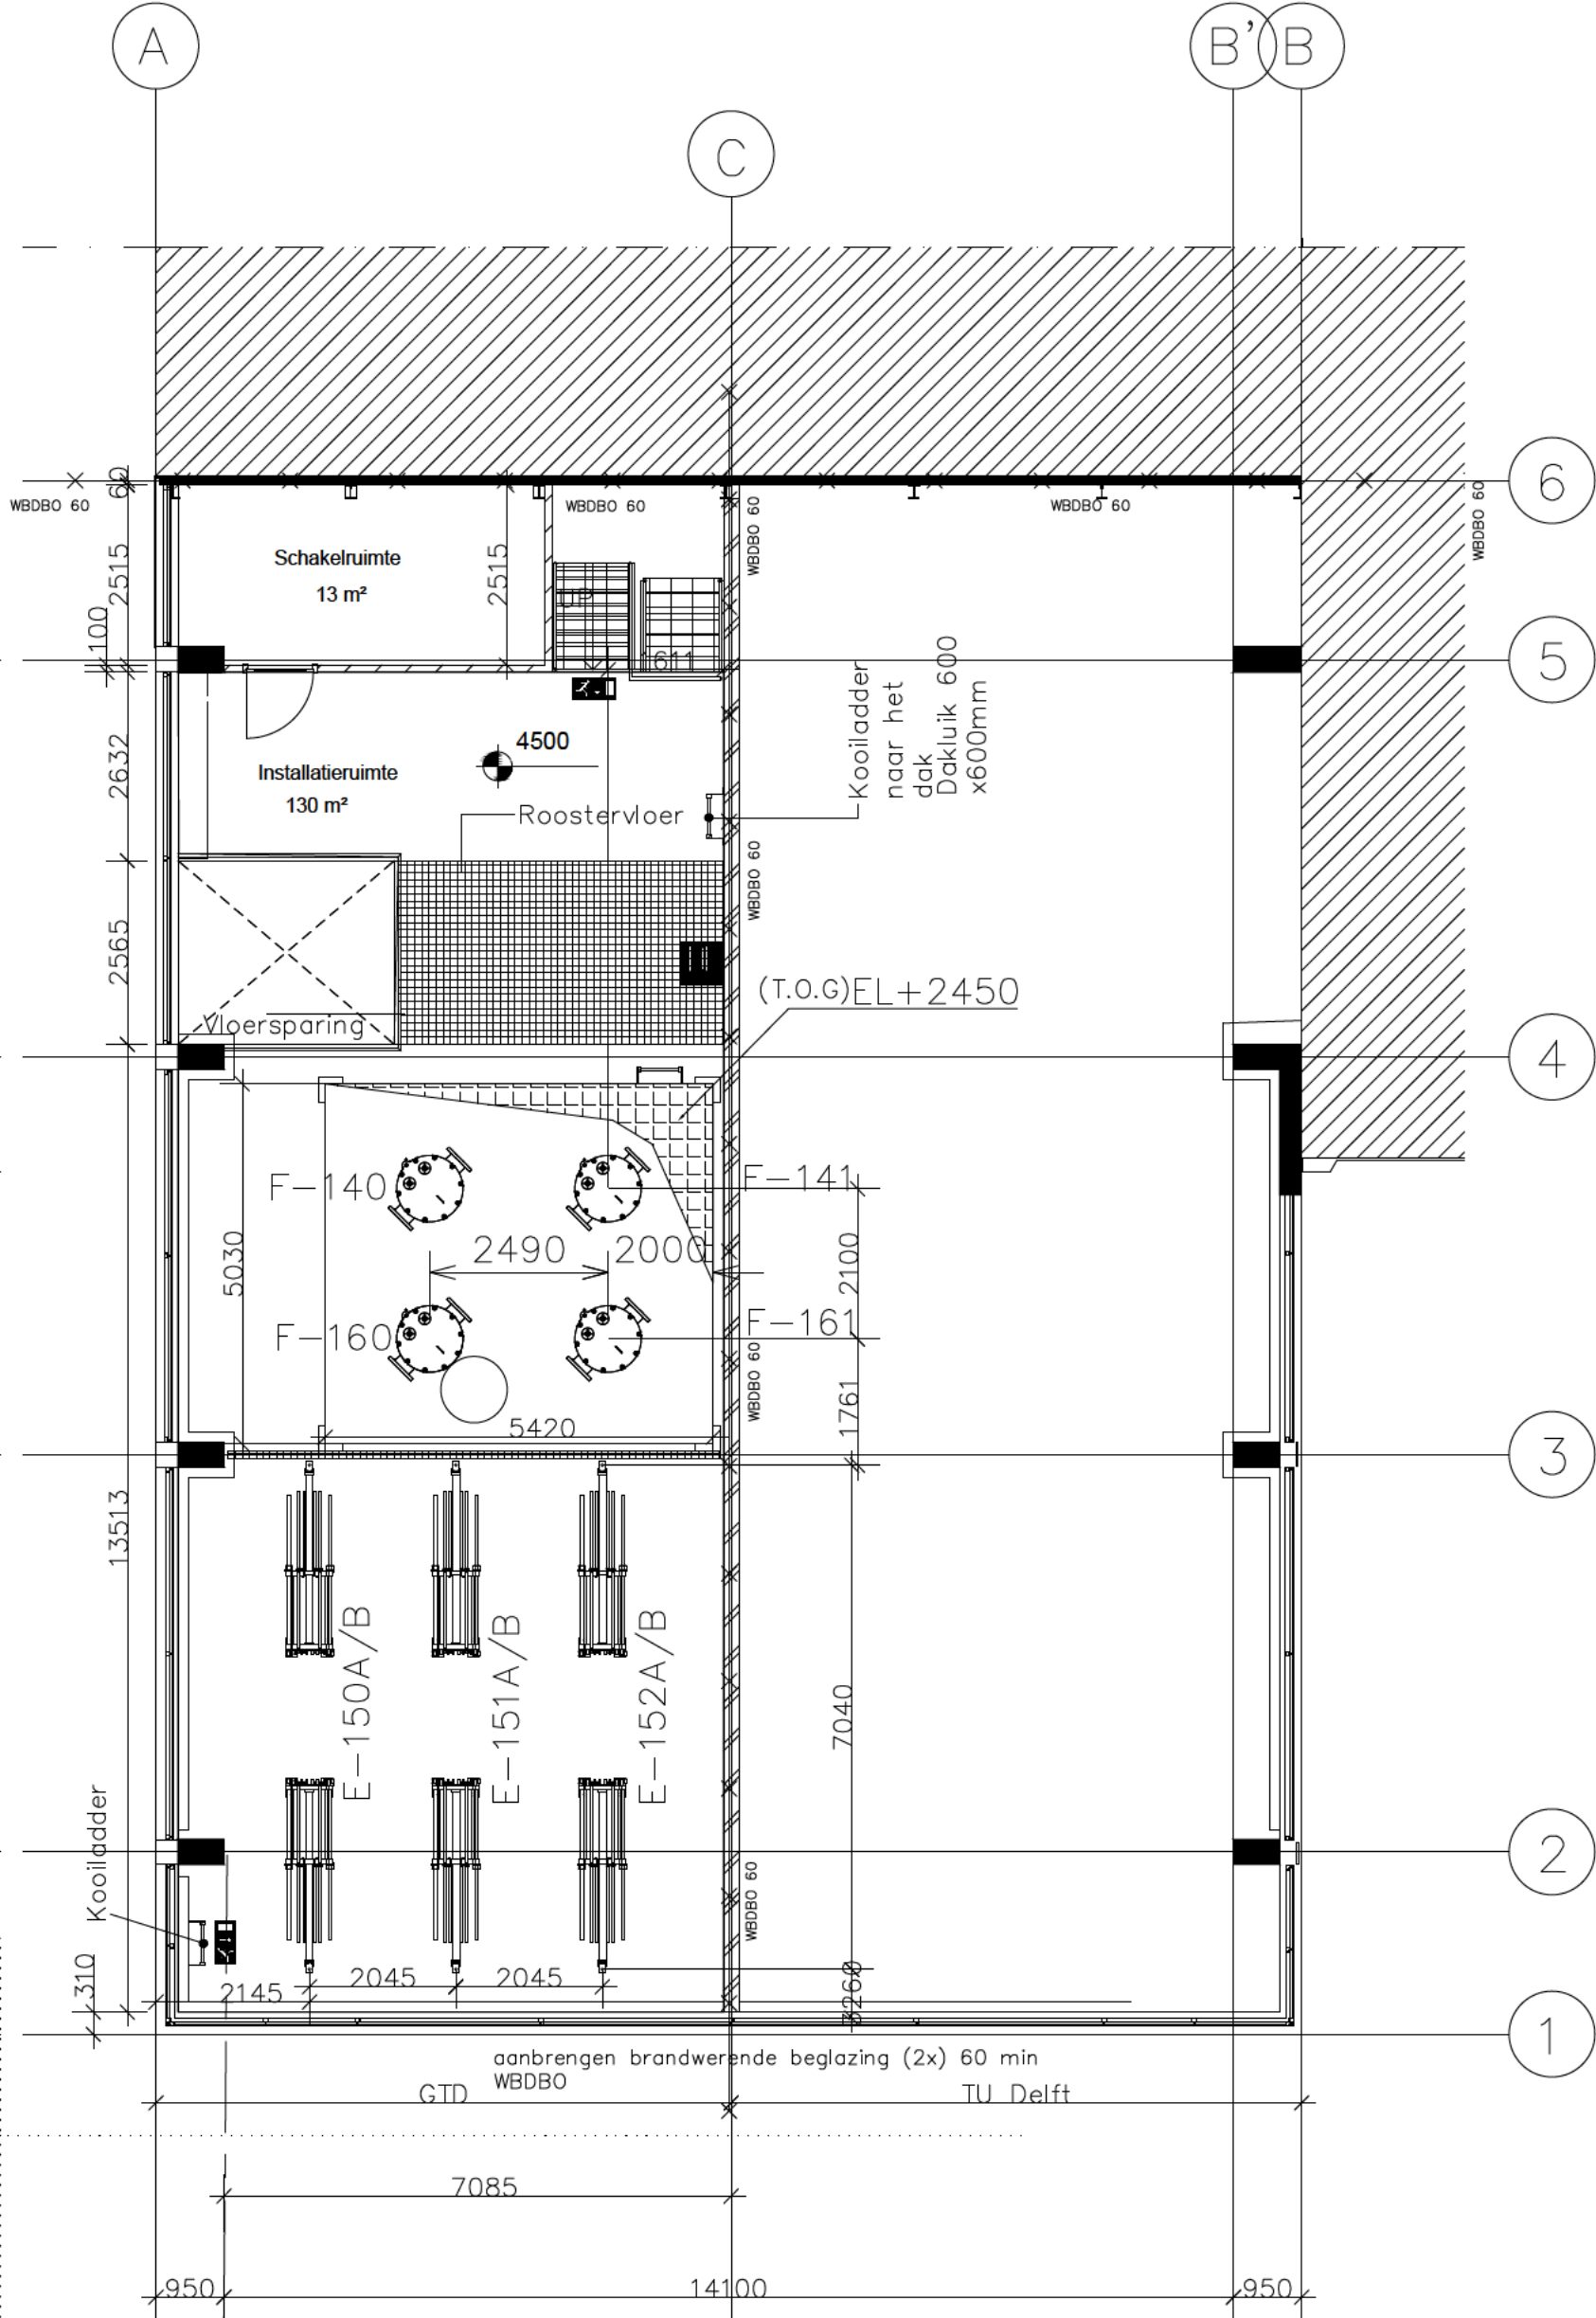

Verdiepingvloer

PROCES ONDERDELEN				NOTES	REFERENTIE	TEKENINGEN
TAG NO	OMSCHRIJVING	AFMETING (MM)	GEWICHT (kg) (LEEG / GEVULD)	1. ALLE AFMETINGEN ZIJN IN MM, TENZIJ ANDERS VERMELD. 2. VOOR APPARATEN BIJ BOORLOCATIE ZIE; RN191201-HGM-GTD-DW-0301-01 3. ALLE ONDERGRONDSE WERKZAAMHEDEN ZIJN INGEDEELD IN DE WERKPAKKET VAN DE BOUW AANNEMER. 4. HET ONTWERP VAN DE AFVOERSTYSTEMEN IS INGEDEELD IN DE WERKPAKKET VAN DE BOUW AANNEMER. 5. HVAC STUDIE/ONTWERP IS INGEDEELD IN DE WERKPAKKET VAN DE BOUW AANNEMER. 6. EL+0,0 TE BEPALEN MET CIEVELE AANNEMER = NAP HOLD. 7. APPARAAT INDELING ZAL WORDEN HERZIEN TIJDENS DETAIL DESIGN, OM I.V.M. LEIDINGWERK EN ONDERHOUD WERKZAAMHEDEN. 8. VOOR AFMETING EN LOCATIE VAN DE FAKEL, ZIE TEKENING 45734-B-1-0002	1. 457343-B-1-0001 Rev D0 2. RN191201-HGM-GTD-DW-0301-01	VOORONTWERP BESTAANDE TOESTAND PLATTEGROND BOORLOCATIE
E-150AB/151AB/152AB	PRODUCTIE WARMTE WISSELAARS	2765 x 645 x 2735 (L x W x H)	-			
F-140/141	PRODUCTIE FILTERS	700 x 1370 x (OD x TT)	-			
F-160/161	NJECTIE FILTERS	700 x 1370 x (OD x TT)	-			
P-130/131	BOOSTER POMPEN	1680 x 650 (L x W)	-			
P-150/151/152	CIRCULATIE POMPEN	1530 x 540 (L x W)	-			
P-170/171	NJECTIE POMPEN	2765 x 685 (L x W)	-			