




+32.460  
B.k. bestaande schoorsteen

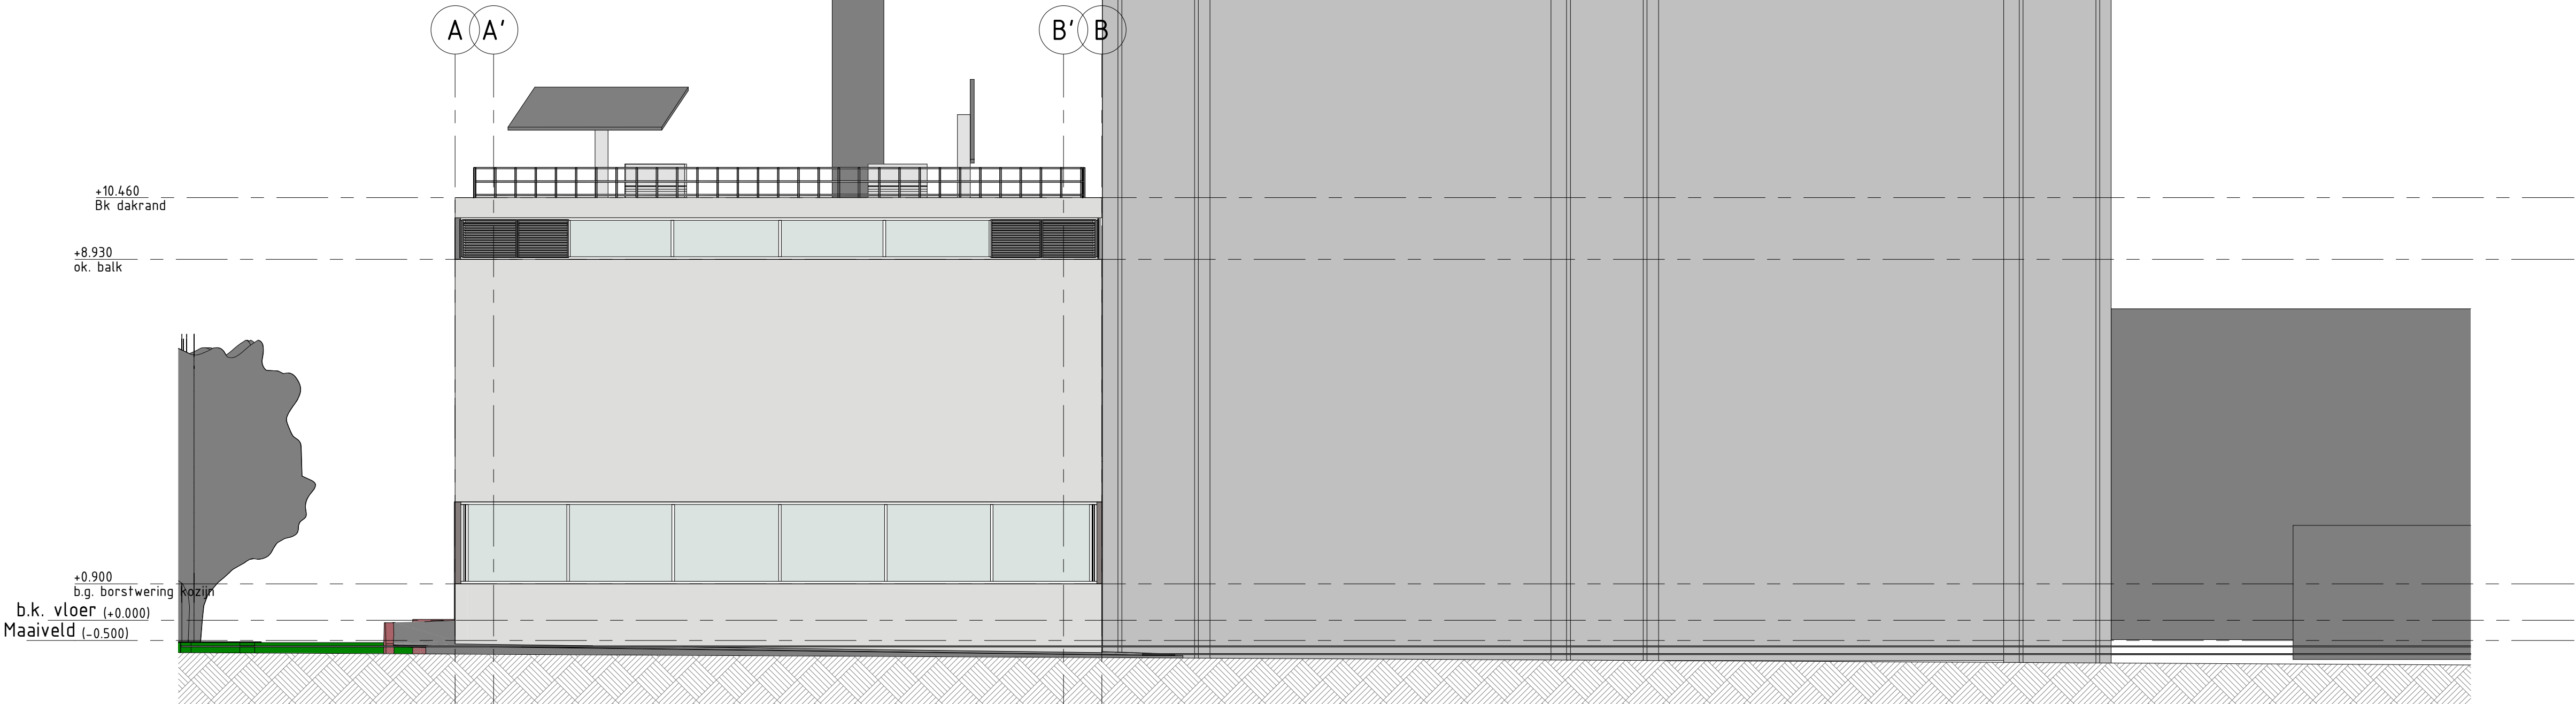


**Voorgevel**  
Schaal: 1 : 100

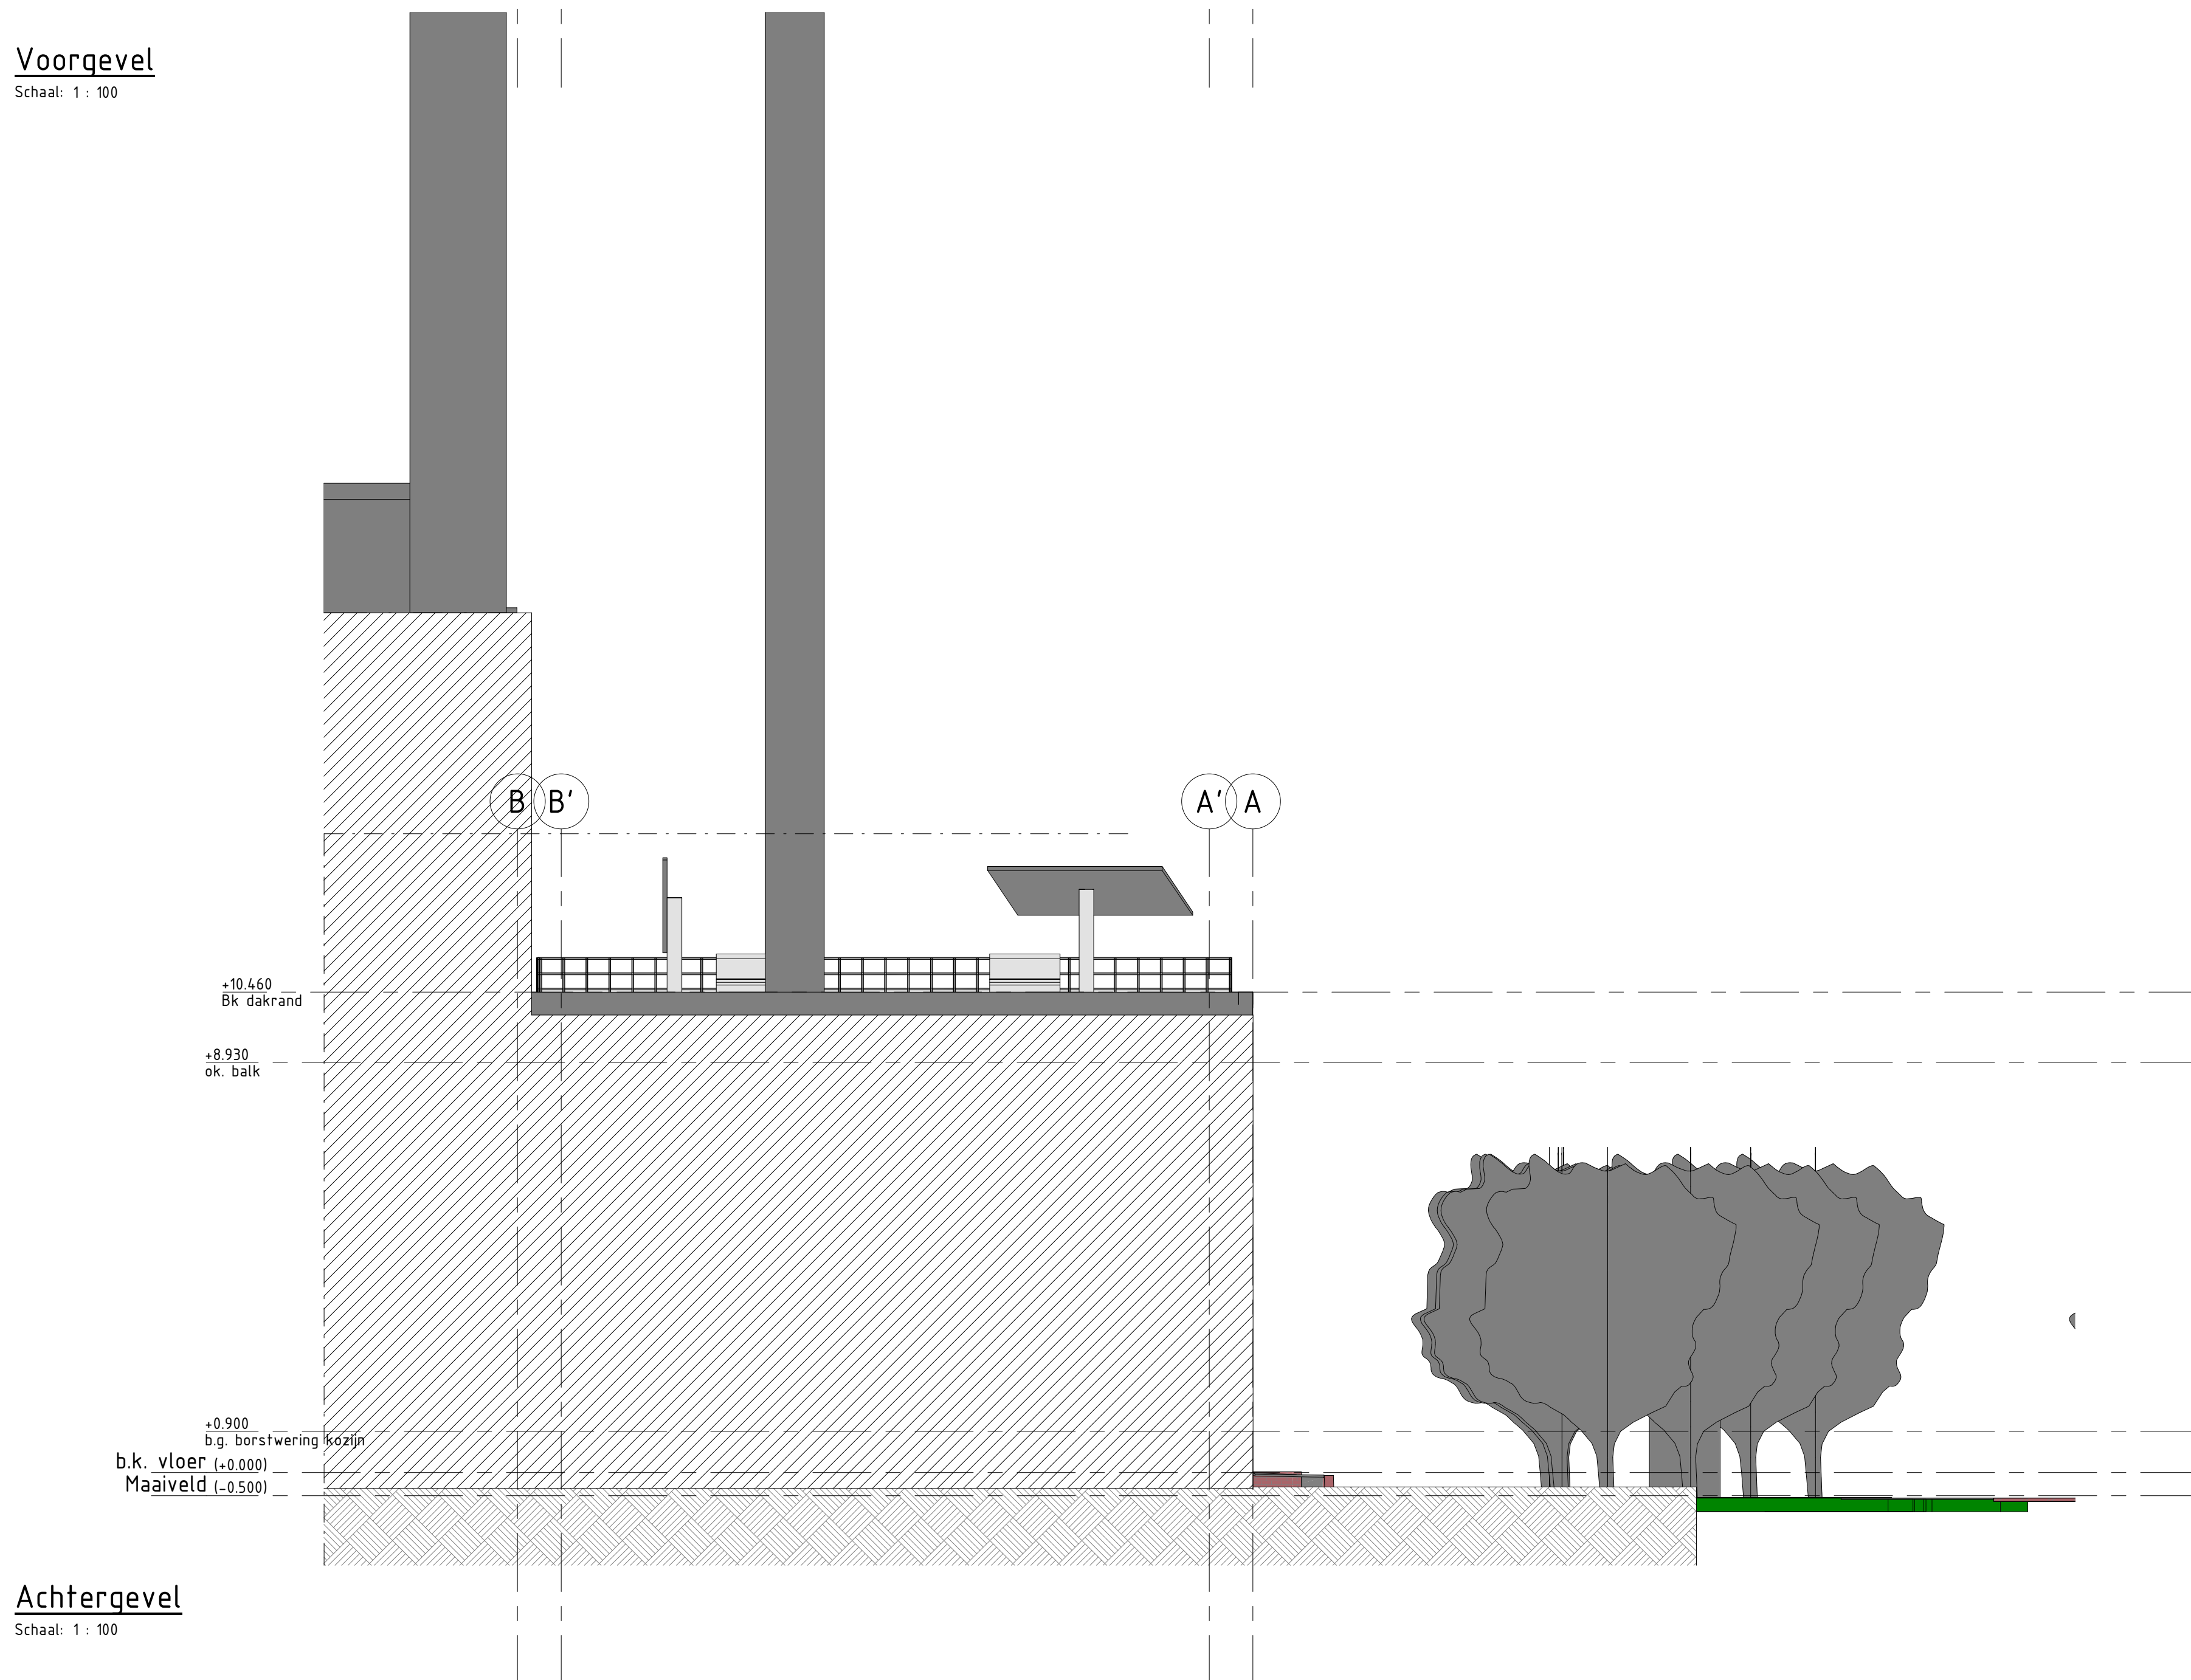

**Achtergevel**  
Schaal: 1 : 100

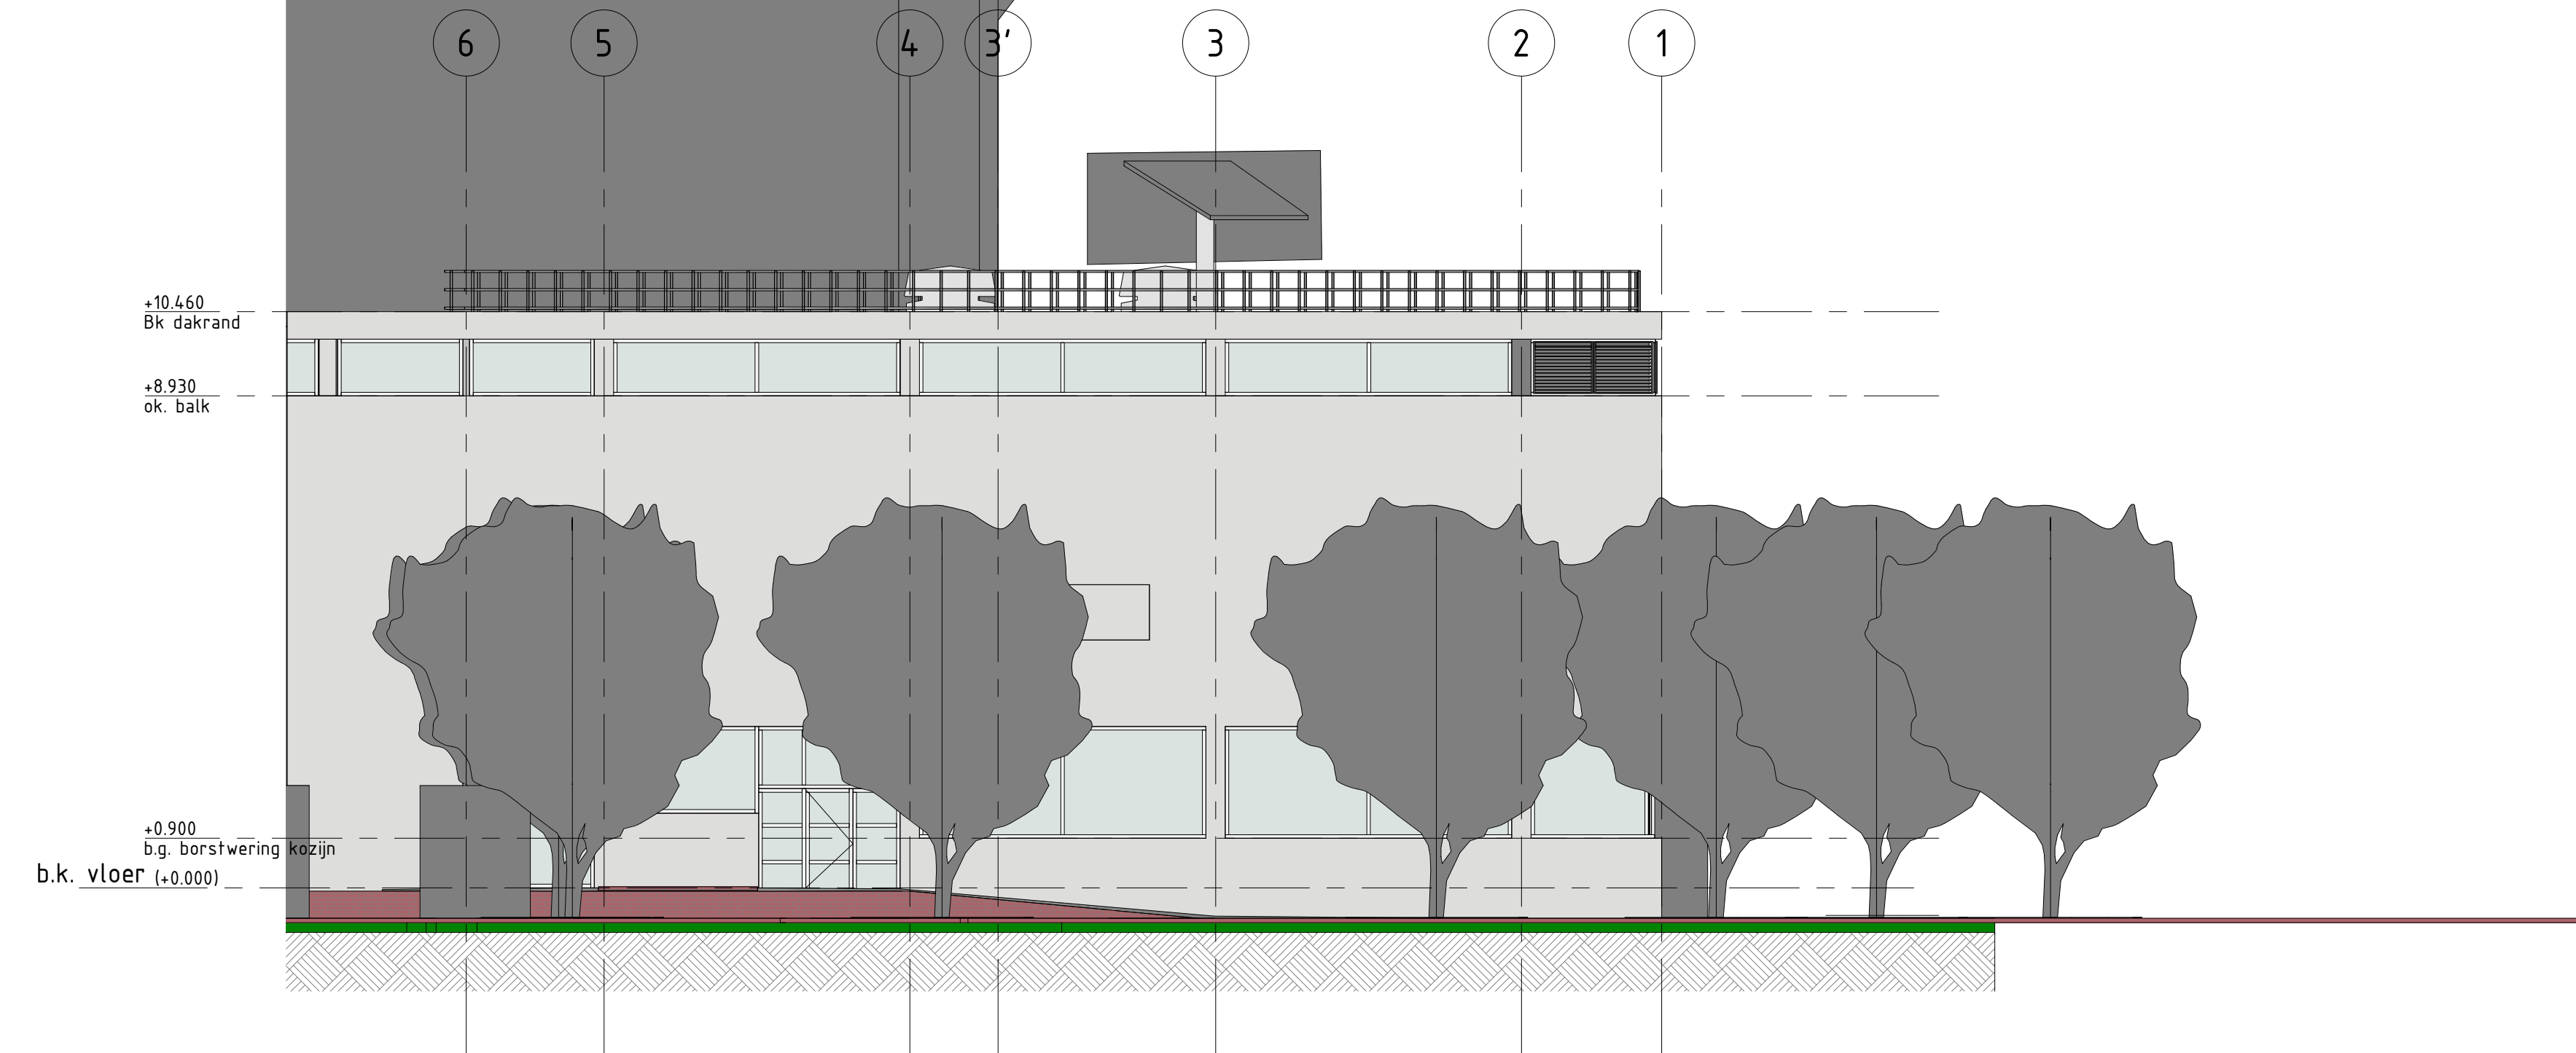

**Linker zijgevel**  
Schaal: 1 : 100

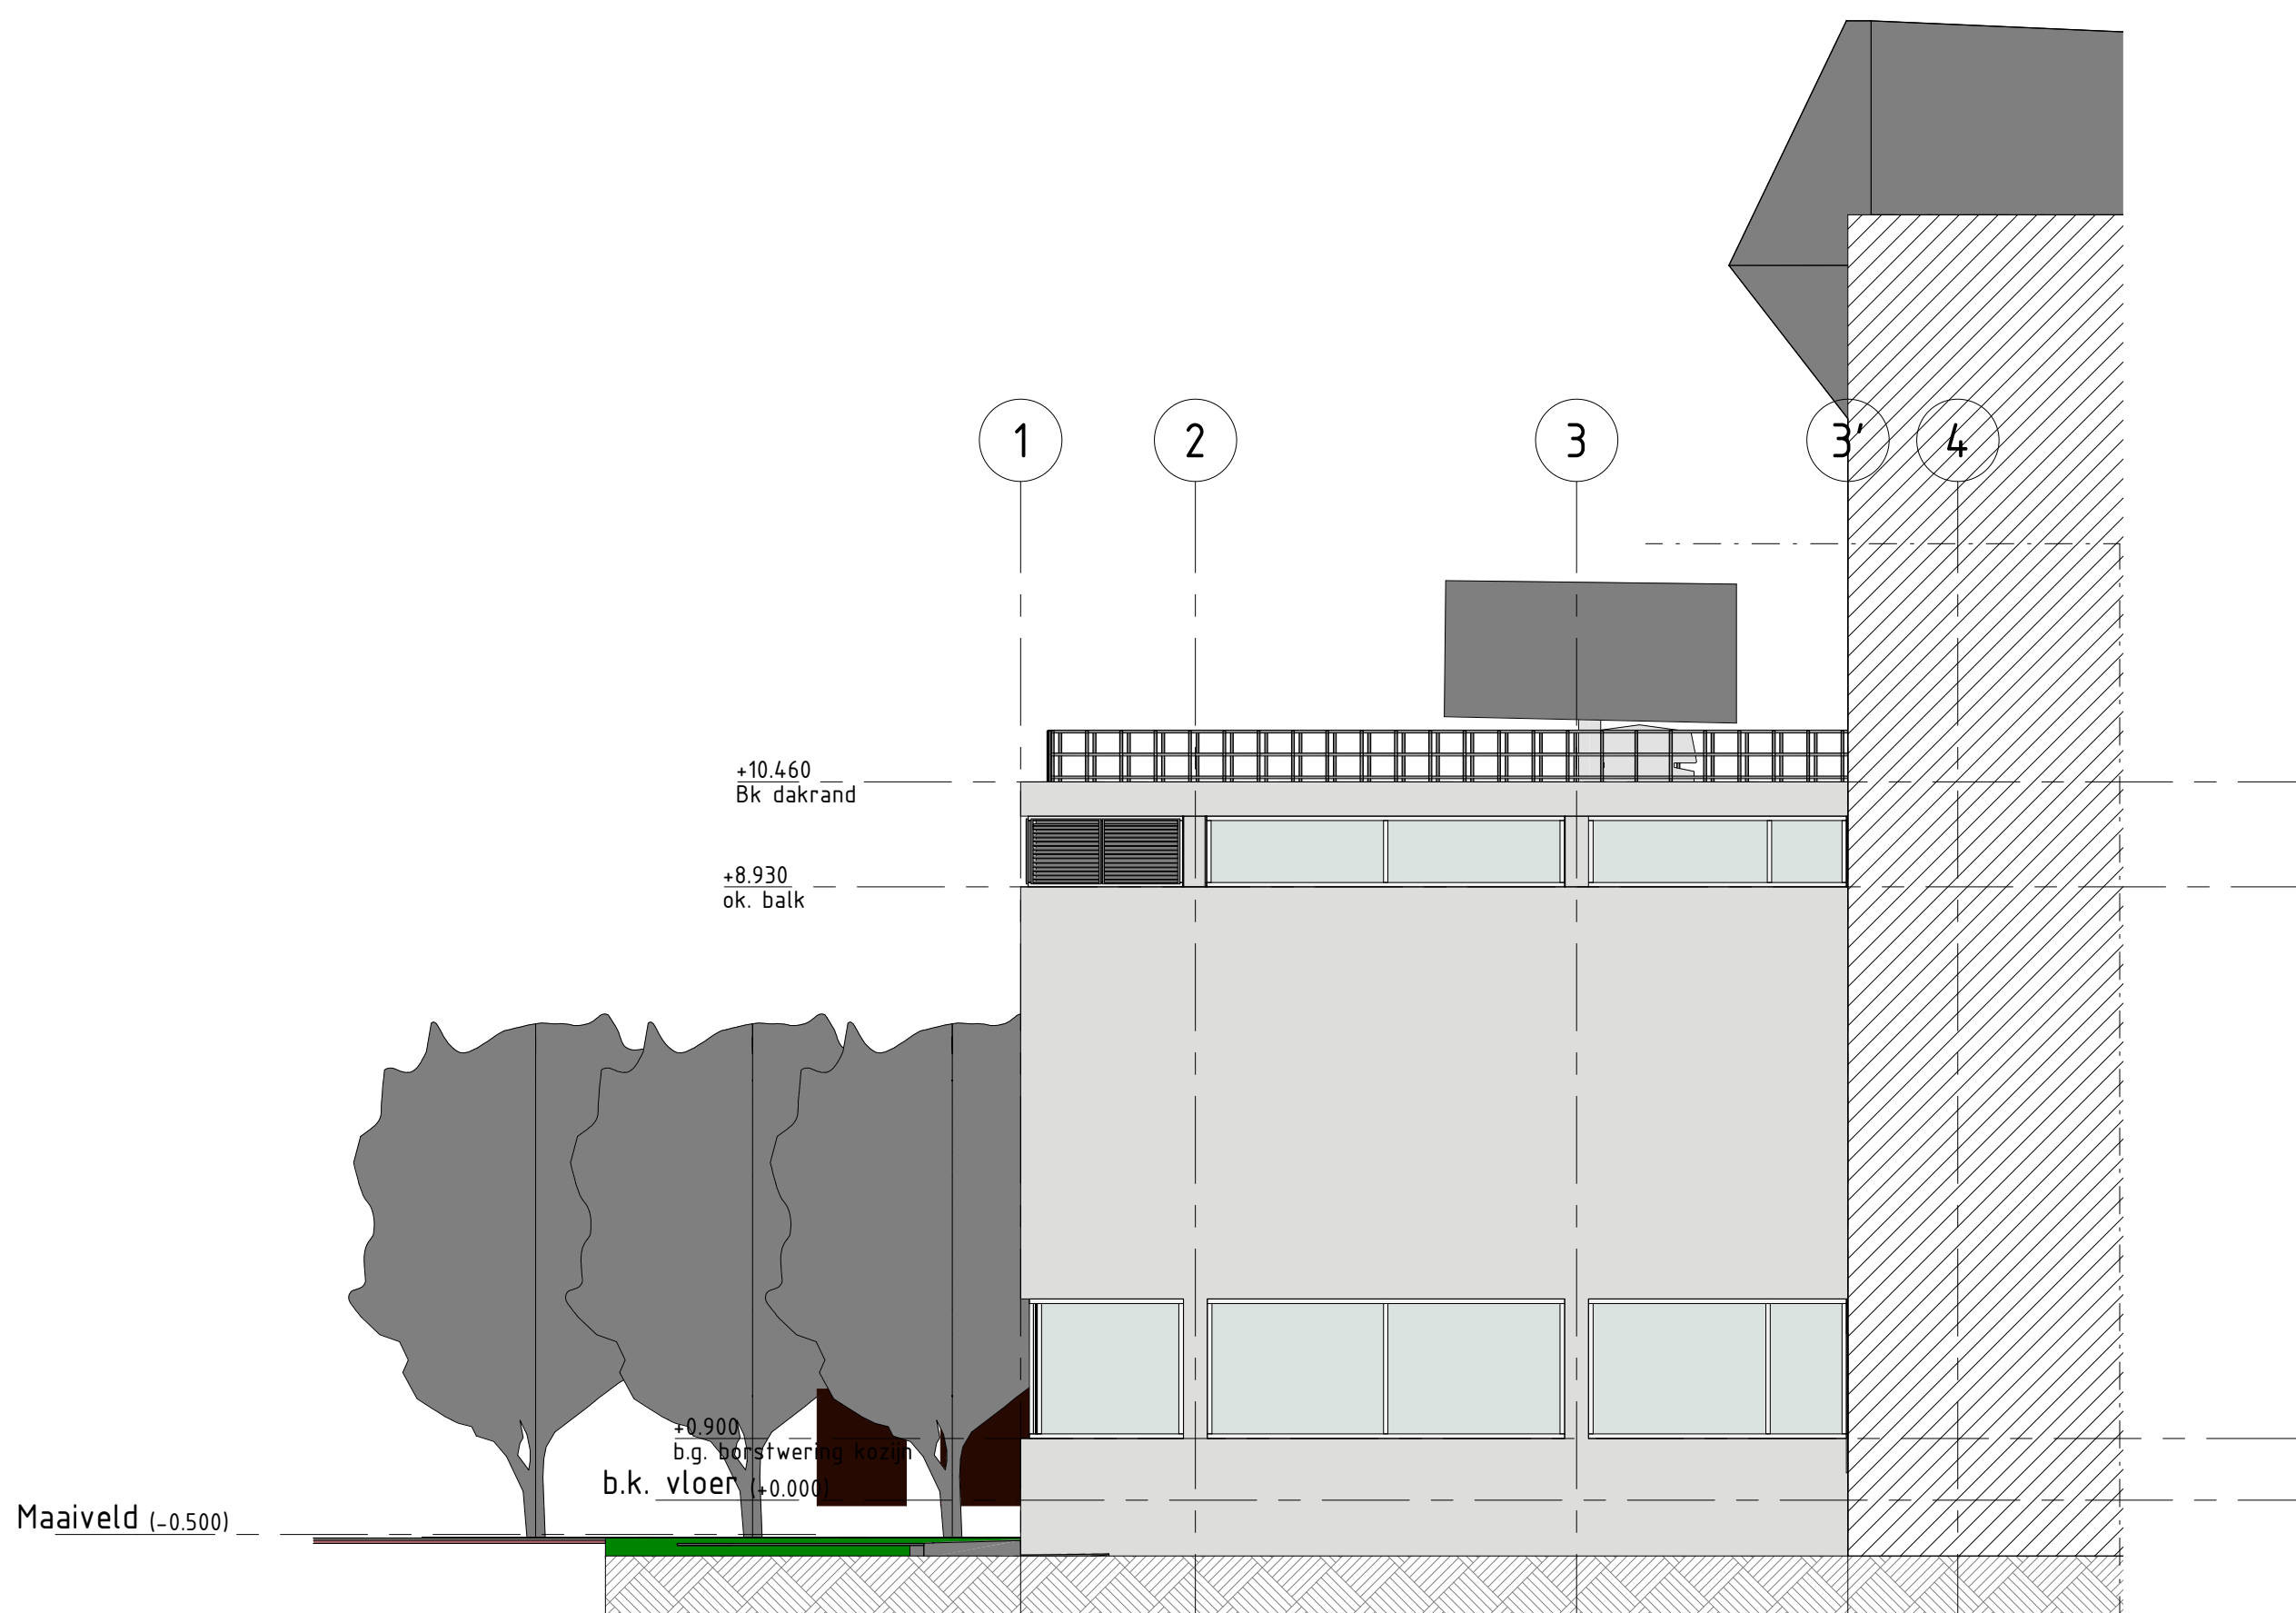

**Rechter zijgevel**  
Schaal: 1 : 100

**Opmerkingen:**

- Maten in millimeters tenzij anders aangegeven
- Hoogtenamen in meters t.o.v. P.E.L.
- Maatvoering hoeken in 360 gradenstelsel

| Documentenlijst |                                                |
|-----------------|------------------------------------------------|
| Bladnr.         | Naam                                           |
| B-2-0001        | Kelder & begane grond bestaande situatie       |
| B-2-0002        | 1e verdieping & dakaanzicht bestaande situatie |
| B-2-0003        | Aanzichten bestaande situatie                  |
| B-2-0004        | Doorsnedes bestaande situatie                  |
| B-2-0005        | Kelder & begane grond nieuwe situatie          |
| B-2-0006        | 1e verdieping & dakaanzicht nieuwe situatie    |
| B-2-0007        | Plaatsgronden Bouwbesluit                      |
| B-2-0008        | Aanzichten nieuwe situatie                     |
| B-2-0009        | Doorsnedes nieuwe situatie                     |
| B-2-0010        | Detail D01                                     |

|                               |  |                   |                |
|-------------------------------|--|-------------------|----------------|
| Opdrachtgever                 |  | Tekenaar          | Schaal         |
| Hydreco GeoMEC B.V.           |  | 5.1.2.e           | 1:100          |
| Projectleider                 |  | 5.1.2.e           | Formaat        |
| Geothermie locatie TU Delft   |  | 5.1.2.e           | A0             |
| Projectomschrijving           |  |                   | Blad in bladen |
| Tekeningomschrijving          |  | Status            | Wissel         |
| Vergunninggereed              |  | DEFINITIEF        | D1             |
| Aanzichten bestaande situatie |  | www.anteagroup.nl |                |
| Tekeningnummer                |  |                   |                |
| 457343-B-2-0003               |  |                   |                |