
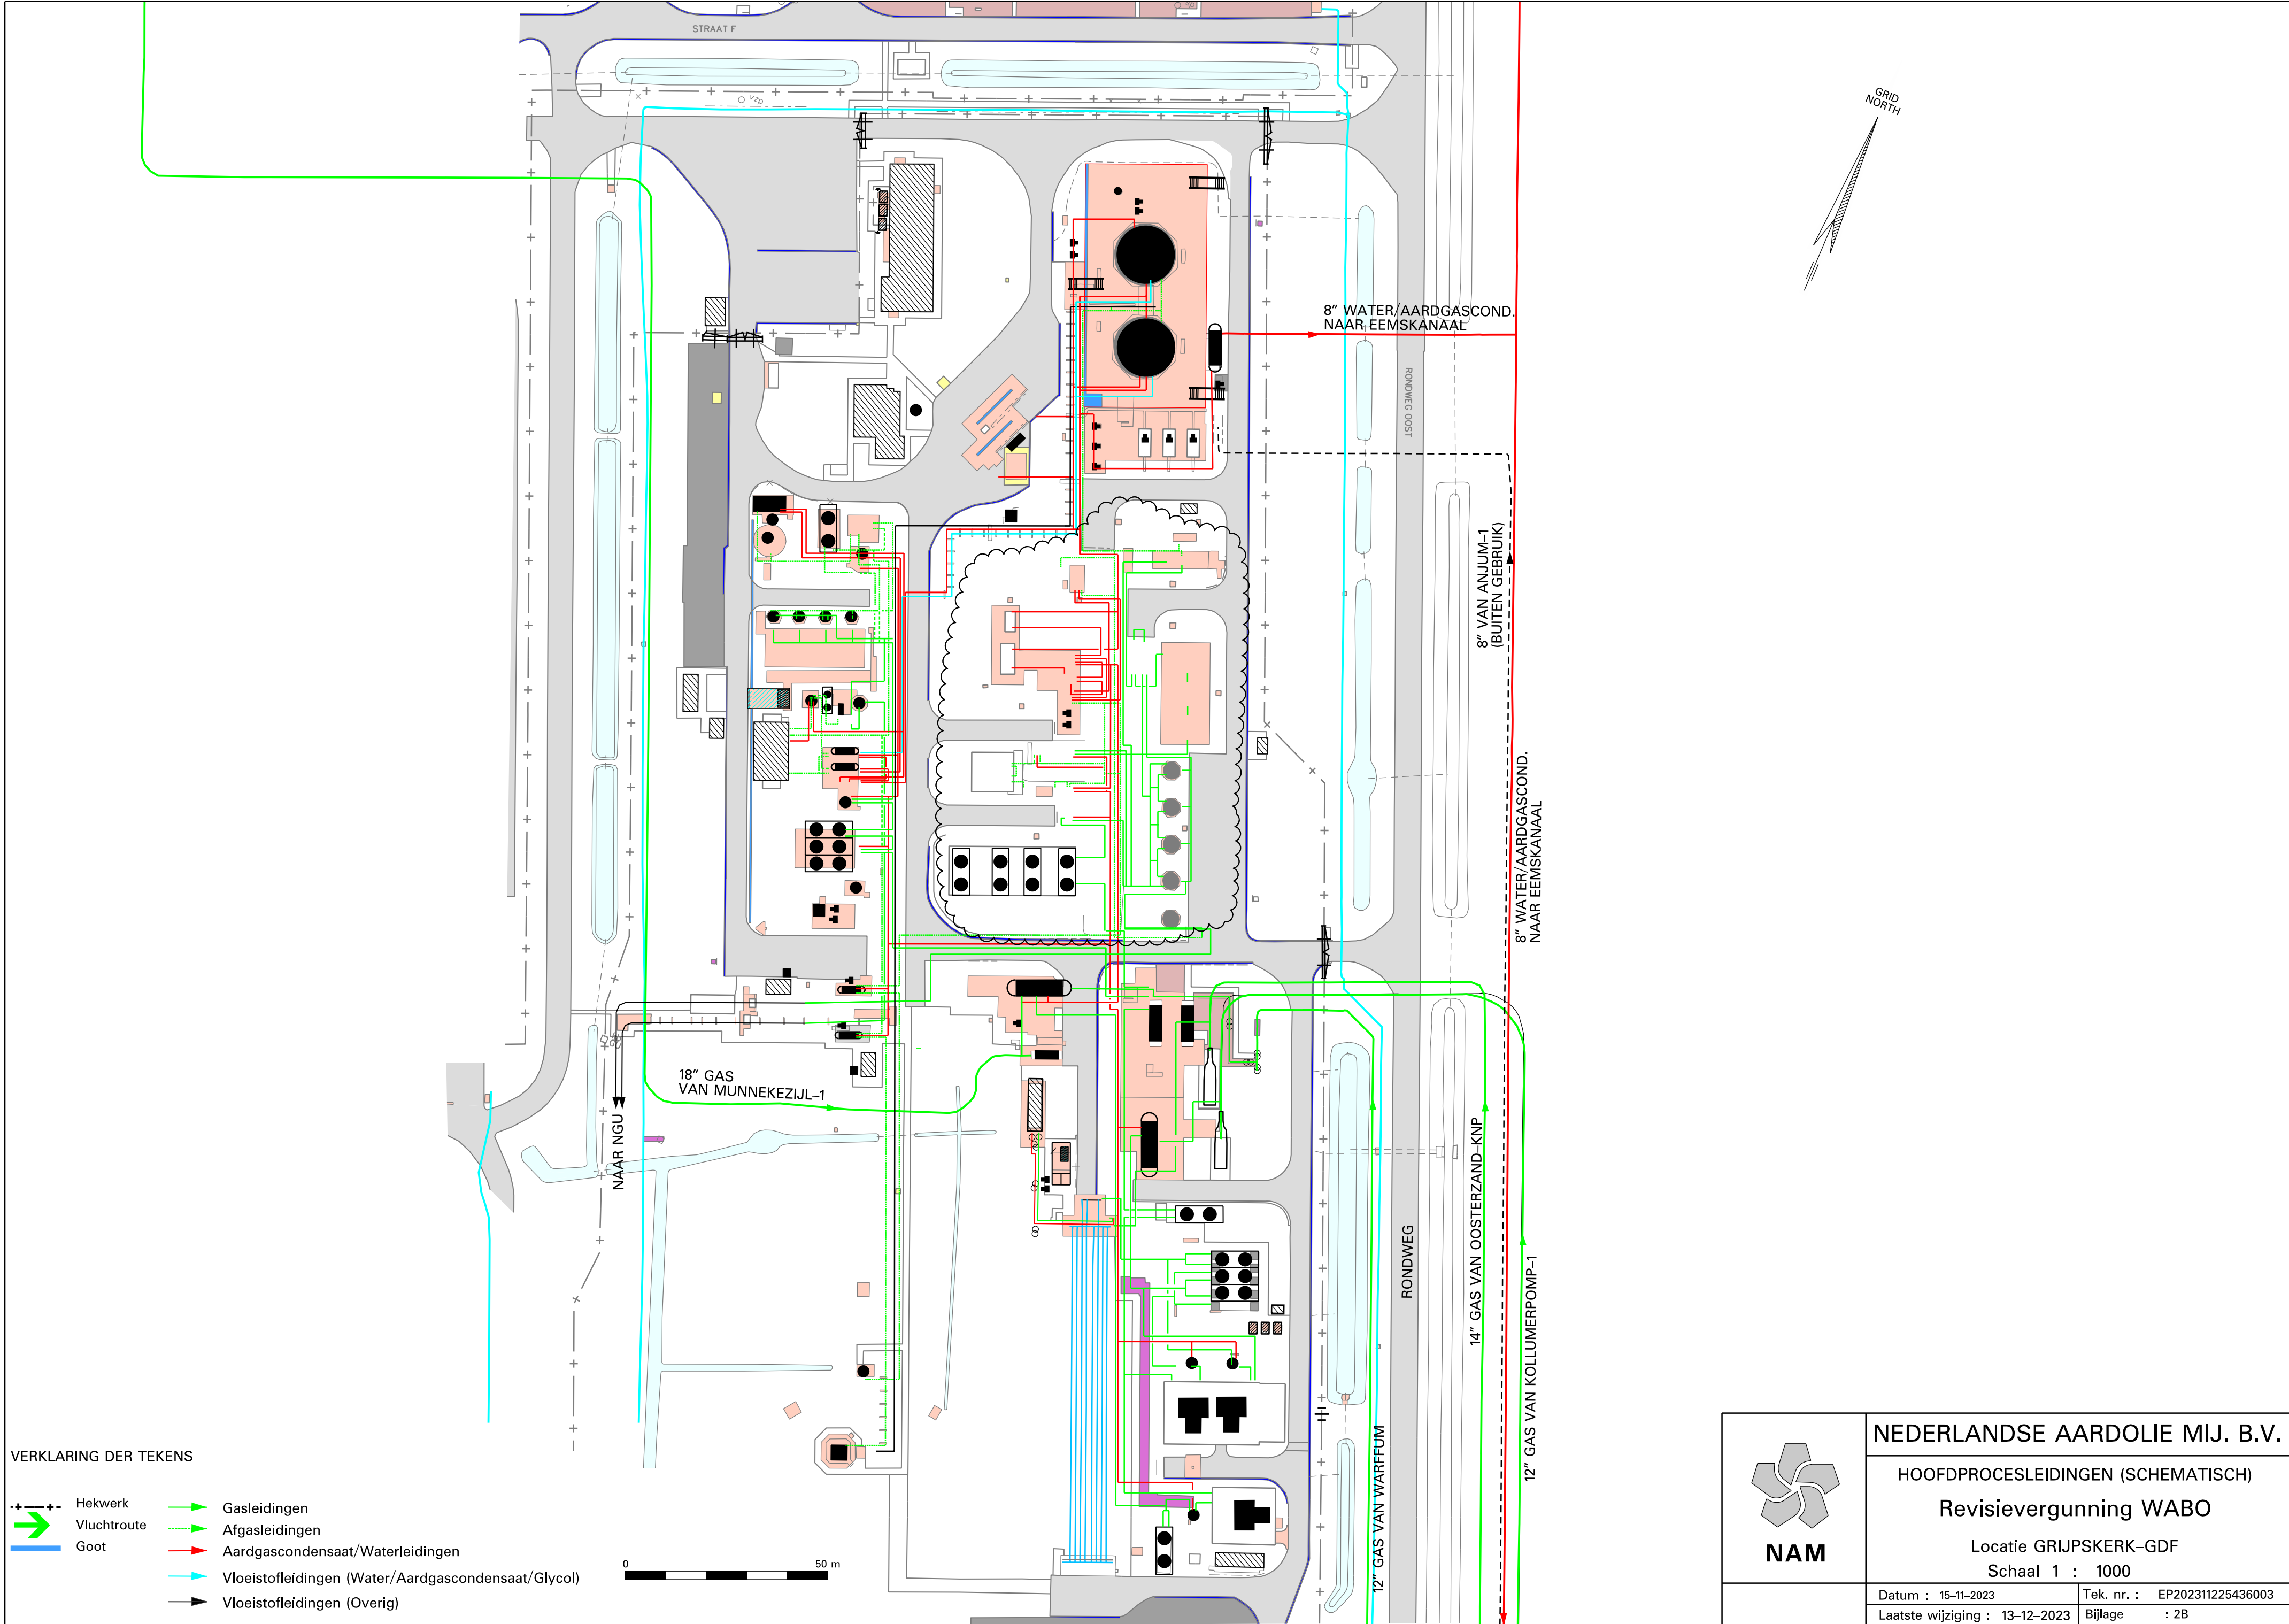


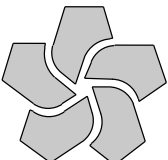

 NAM	NEDERLANDSE AARDOLIE MIJ. B.V.	
	HOOFDPROCESLEIDINGEN (SCHEMATISCH)	
	Revisievergunning WABO	
	Locatie GRIJPSKERK-GDF	
Schaal 1 : 1000		
Datum : 15-11-2023		Tek. nr. : EP202311225436003
Laatste wijziging : 13-12-2023		Bijlage : 2B