


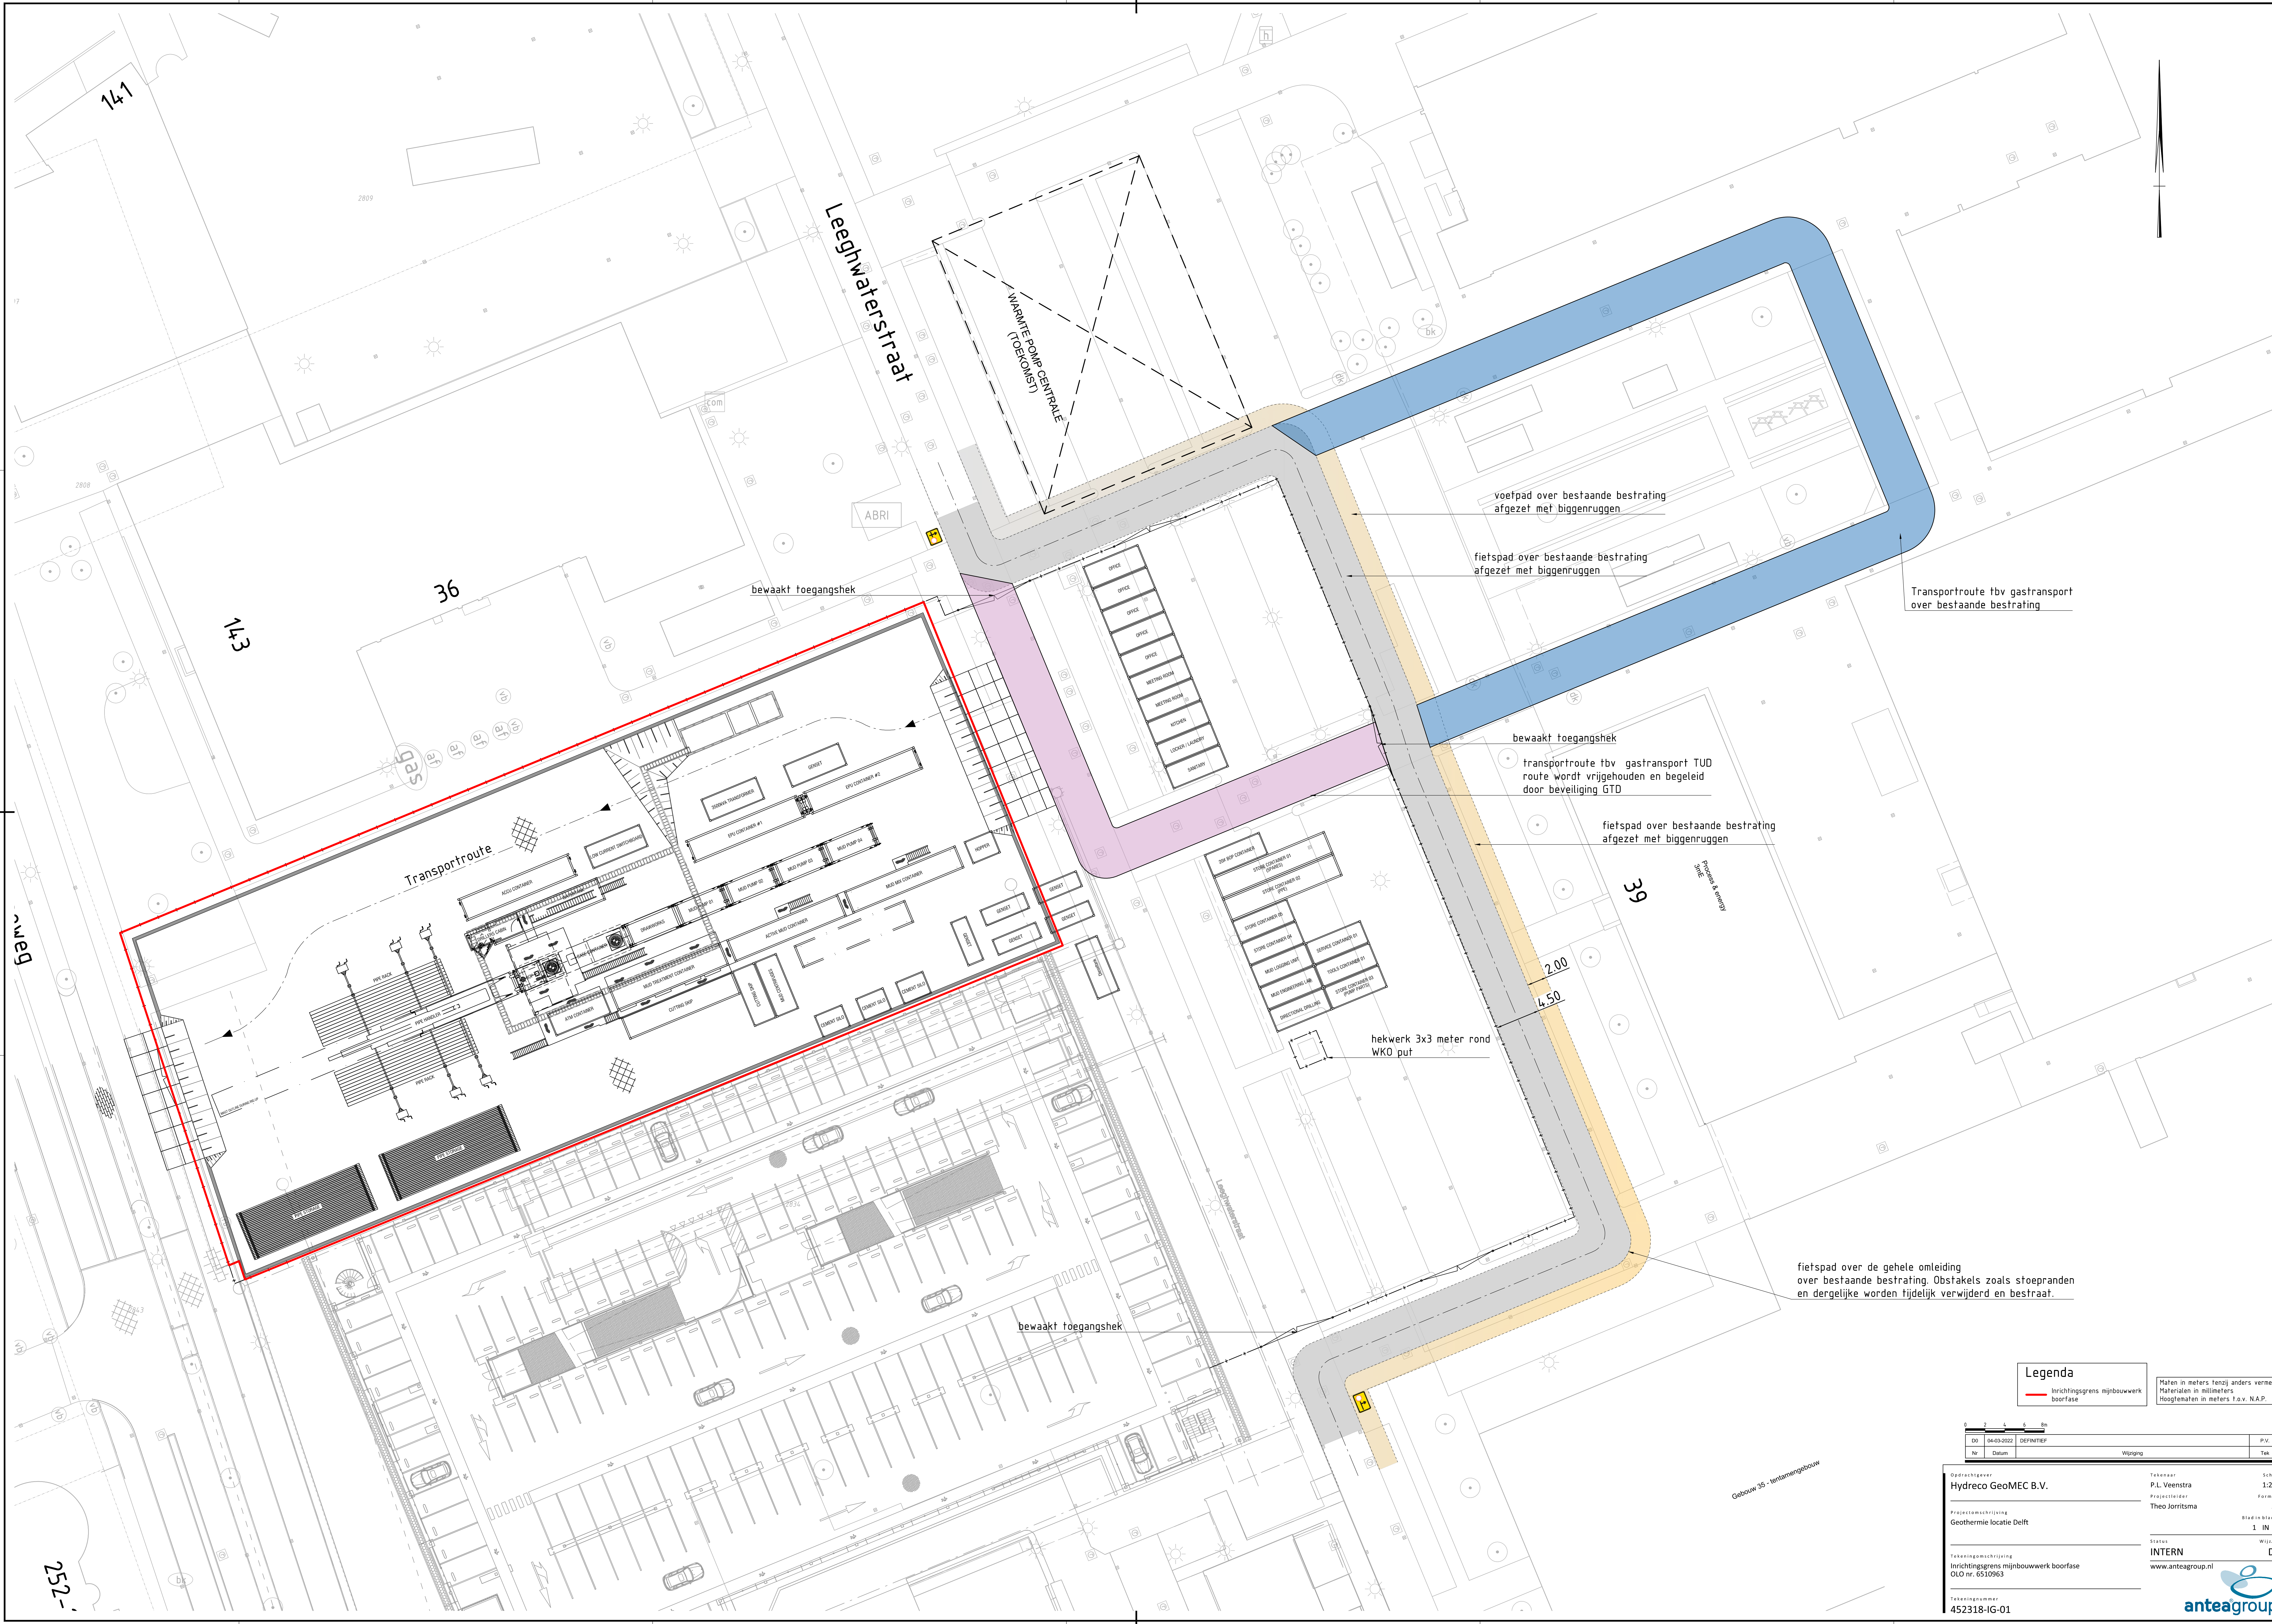

Legenda

— Inrichtingsgrens mijnbouwboorfase

Maten in meters, tenzij anders vermeld
Hoogten in meters t.o.v. N.A.P.

0	2	4	6	8m		
DO	JA-03-2022	DEFINITEF				P.V.
Nr.	Datum		Wbziging			Tek.

Opdrachtgever Hydrex GeoMEC B.V.	Tekenaar P.L. Veenstra	Schaal 1:200
Projectleider Theo Jorritsma	Formaat A0	Blaad in bladen 1 IN 1
Projectomschrijving Geothermie locatie Delft	Status INTERN	Wijziging DO
Tekeningnummer 452318-IG-01	www.anteagroup.nl	

