



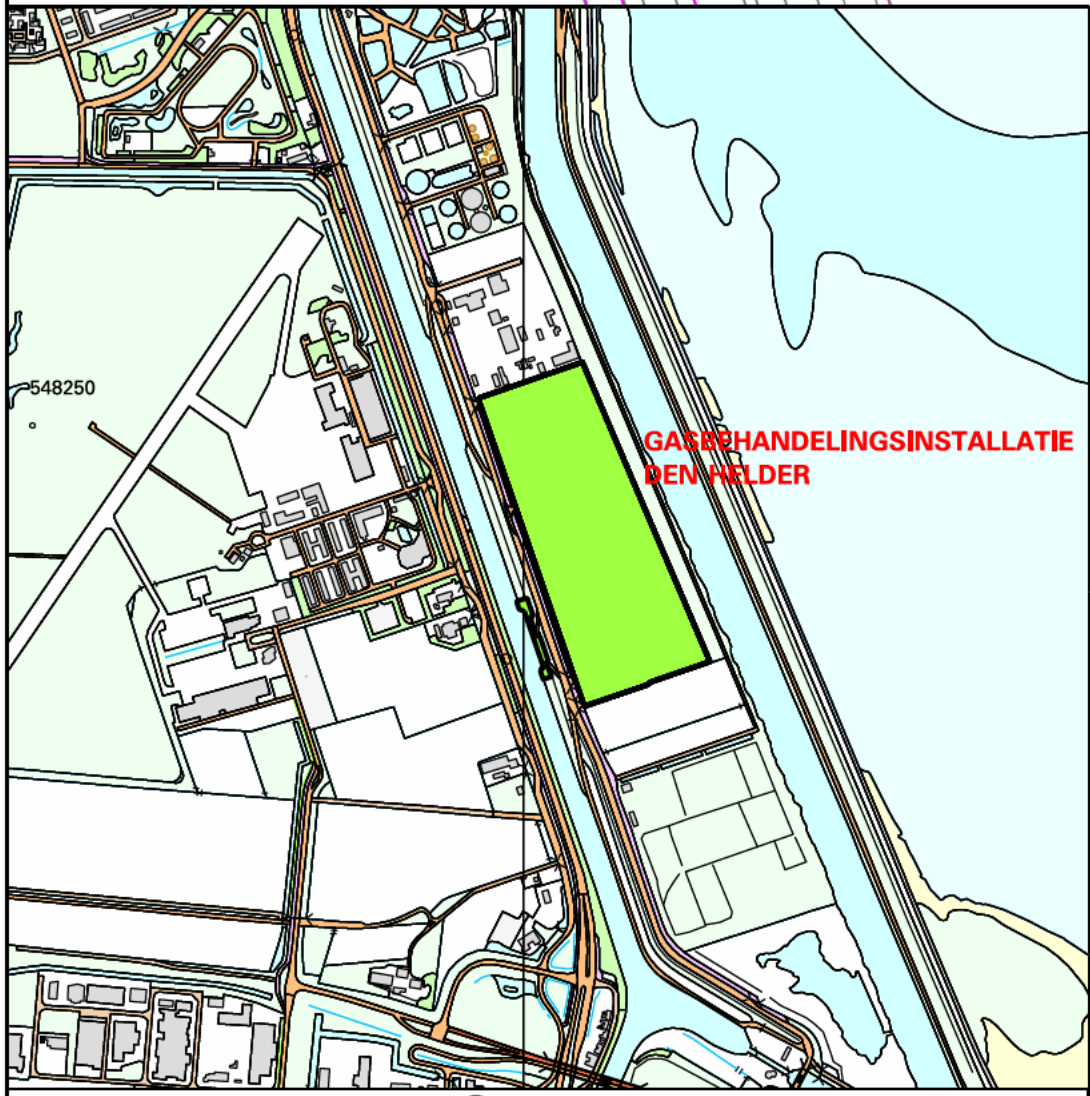

SITUATIE SCHAAL 1:10000 © Topografische Dienst, Emmen (1998-0016)

GEGEVENSSTAAT			Gewijzigd
Kadastrale gemeente (n)	Sectie (s)	Perceelr. (s)	
DEN HELDER	I	64, 106, 216, 218	
		305, 309	
Plaatselijk bekend	OOSTOEVERWEG		
Burgelijke gemeente	DEN HELDER		
Afst. tot dichtstbijzijnde woonbebouwing	166 M		

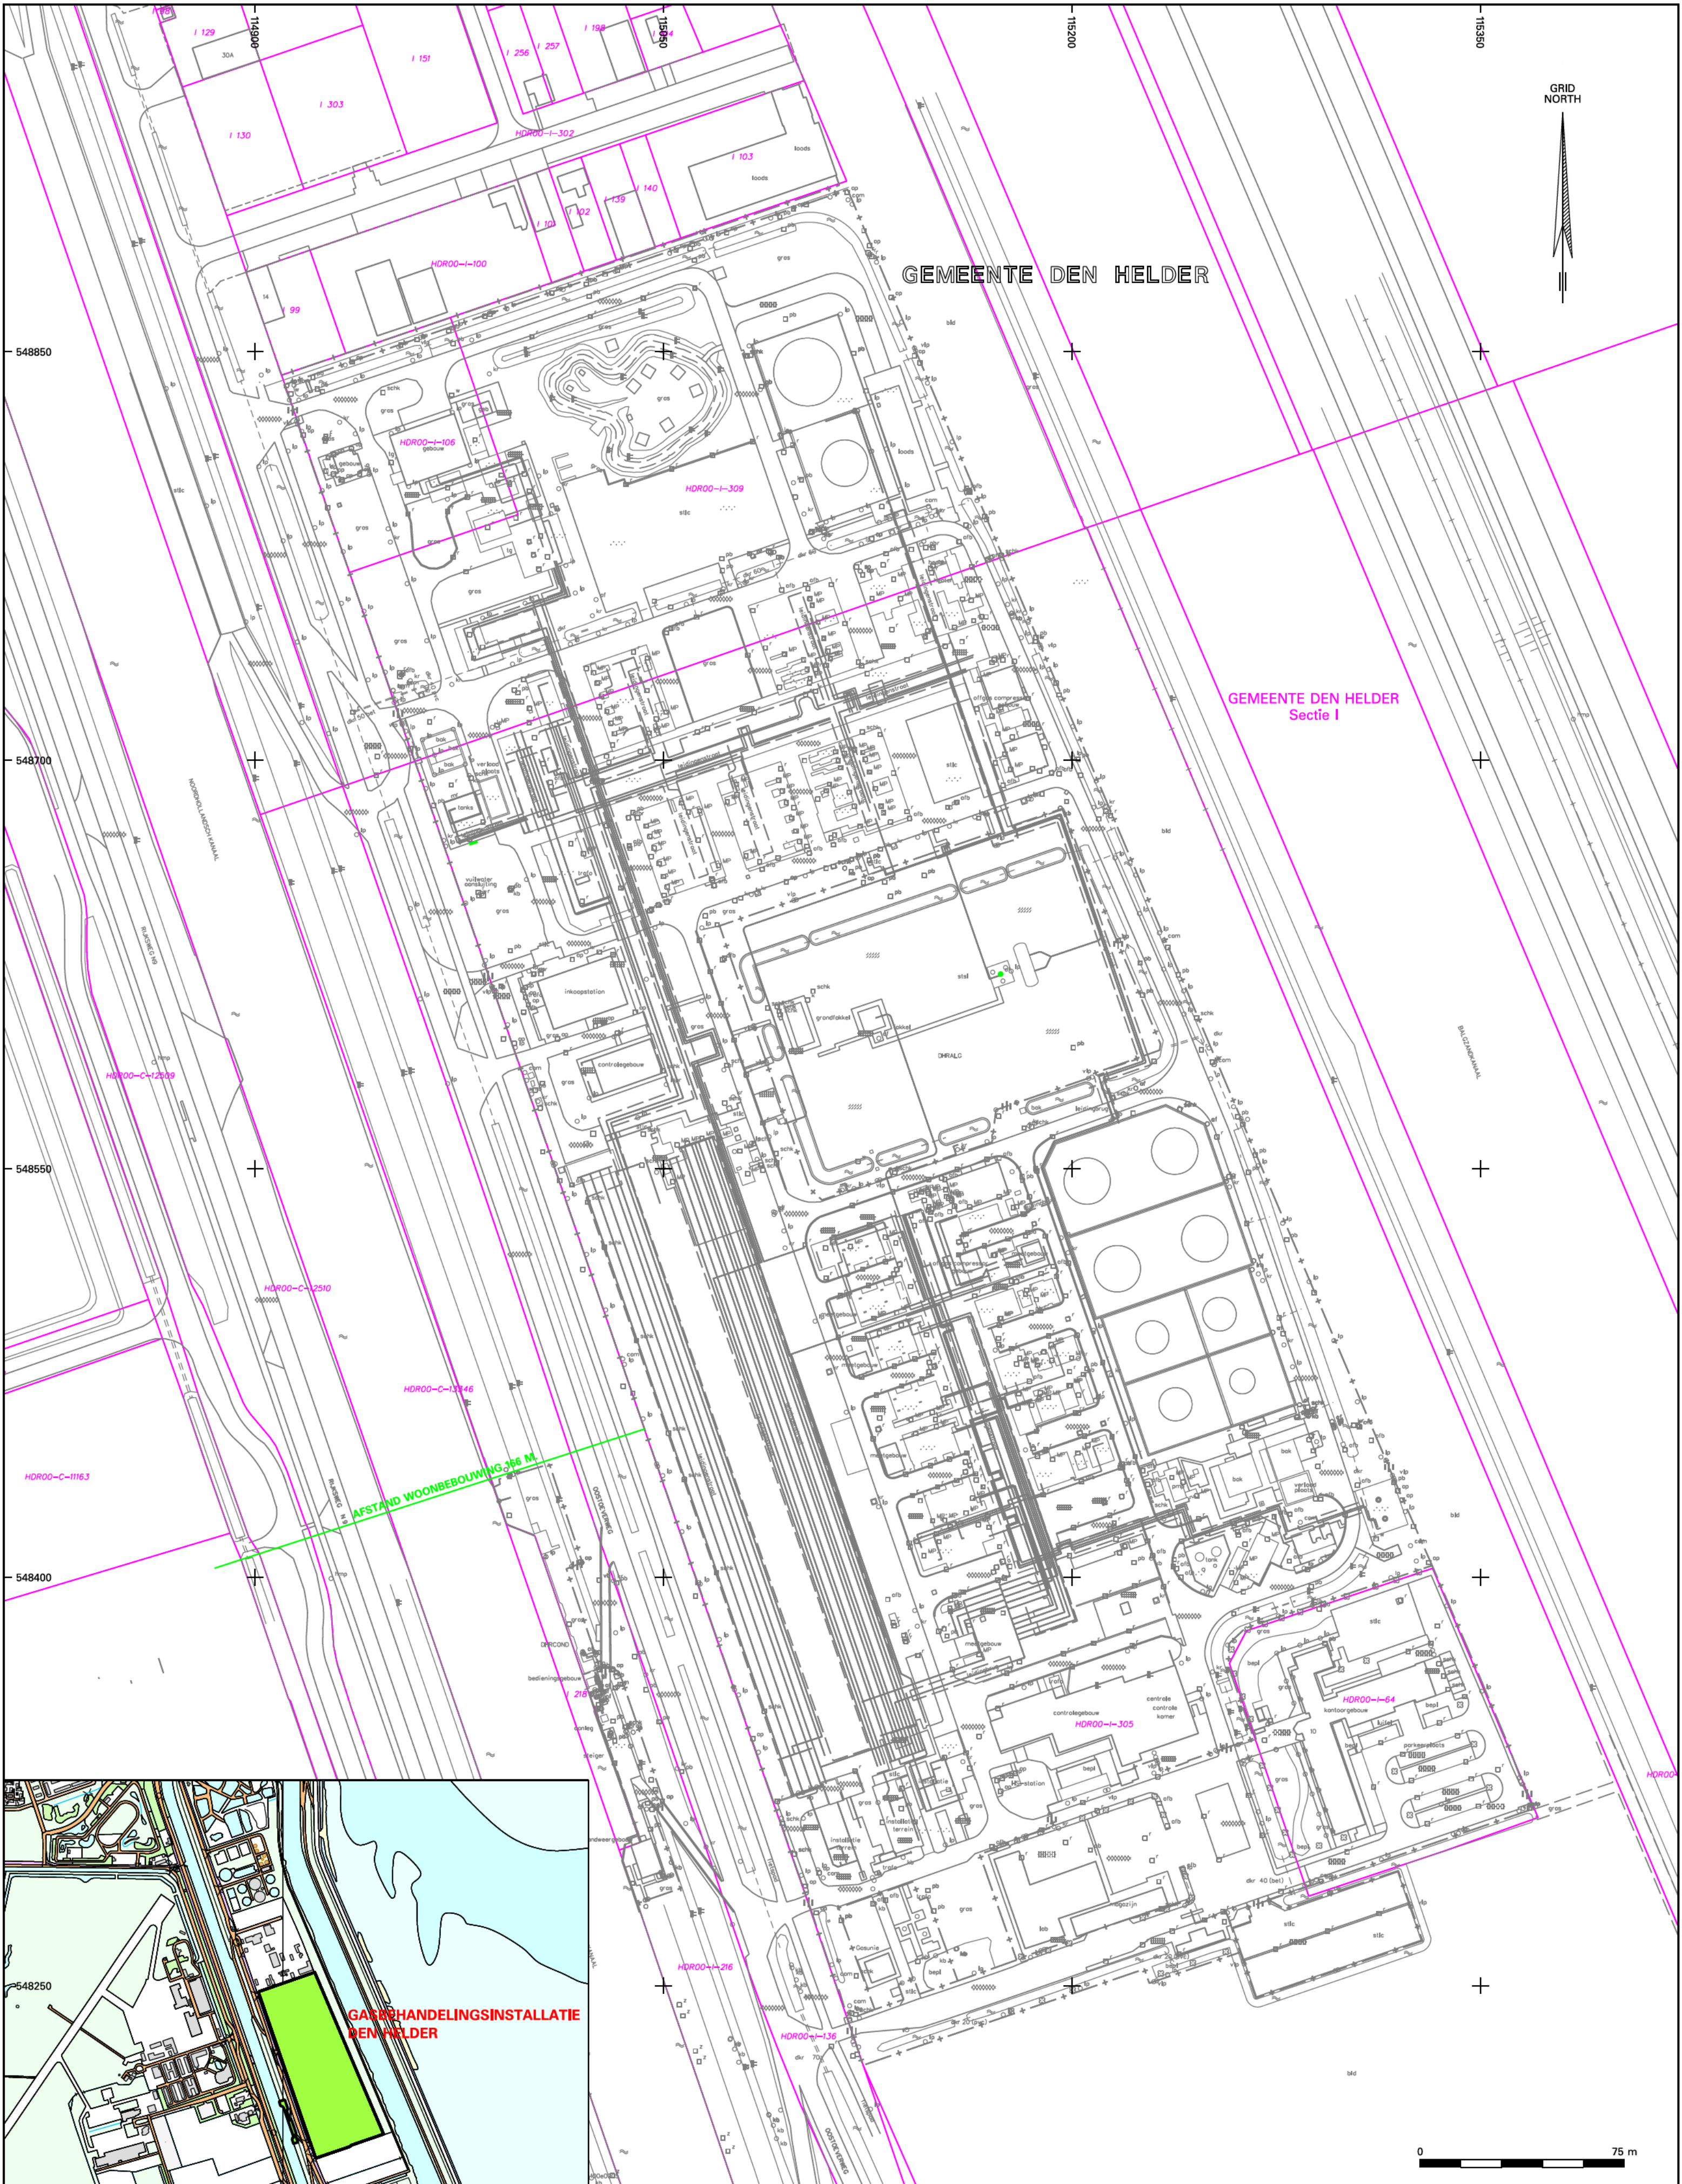

NAM

Projection system: RD
Ellipsoïde: Bessel (1841)
Datum: Amersfoort

NEDERLANDSE AARDOLIE MIJ. B.V.

KADASTRALE-/SITUATIETEKENING
Revisieaanvraag WABO
DEN HELDER
Schaal 1 : 1500

Datum : 25-10-2023
Laatste wijziging : 25-10-2023

Tekening nr. : EP202310226717001
Bijlage : 3