



OPMERKINGEN


- MATEN IN m TENZIJ ANDERS VERMELD.
- ALLE MATEN IN HET WERK TE CONTROLEREN.
- MAAVELDHOOGTES ZIJN OP BASIS VAN INMETINGEN EN AHN
- REFERENTIEPEIL = +18,80m N.A.P.
- MAAVELD = VARIABEL.
- BIJBEHORENDE TEKENINGEN ALS OPGENOMEN IN DE TEKENINGLIJSTEN CIVIEL, WTB EN E&I VAN HET PROJECT.
- TER PLAATSE VAN "OPKOMERS" IN BESTRATE OPPERVLAKKEN, EEN MINIMALE DAGMAAT VAN CA. 500MM AANHOUDEN EN AFWERKEN MET GRAUSTABIEL. IN GRASOPPERVLAKKEN EEN MINIMALE DAGMAAT VAN CA. 300MM AANHOUDEN EN AFWERKEN MET GRAUSTABIEL.

LEGENDA

	Straatwerk, handhaven
	Gras, aanbrengen
	Asfalt, handhaven
	Betontegels, aanbrengen
	Betontegels, handhaven
	Opsluitband 50x150mm, aanbrengen
	Opsluitband 50x150mm, handhaven
	Hekwerk inclusief poort, aanbrengen
	Hekwerk inclusief poort, handhaven
	Ondergrondse kabels en leidingen
	Lichtmast
	MONTAGE A24

KEYPLAN

TITEL		AS EES	
CONSTRUCTIETEKENING VERHARDING, RIOLERING, HEKWERK		S-217	
OVERZICHT			
DN 1200 LEIDING DE EEKER - TJUCHEM - OMMEN			
STATUS	© 2024	N.V. NEDERLANDSE GASUNIE	
	OPDRACHTGEVER	TEKENEND BIJ	BIJLIPFINGER
	SCHAAL	1:100	DATEER EERSTE UITGAVE
	2024-05-13	2024-12-13	
CATEGORIE	3	13	JA
PROJECTNUMMER	S.009277.01	SUBLOCATIE/GEBOUWCODE	000
A1	A-619-CT-040-1-A24		1

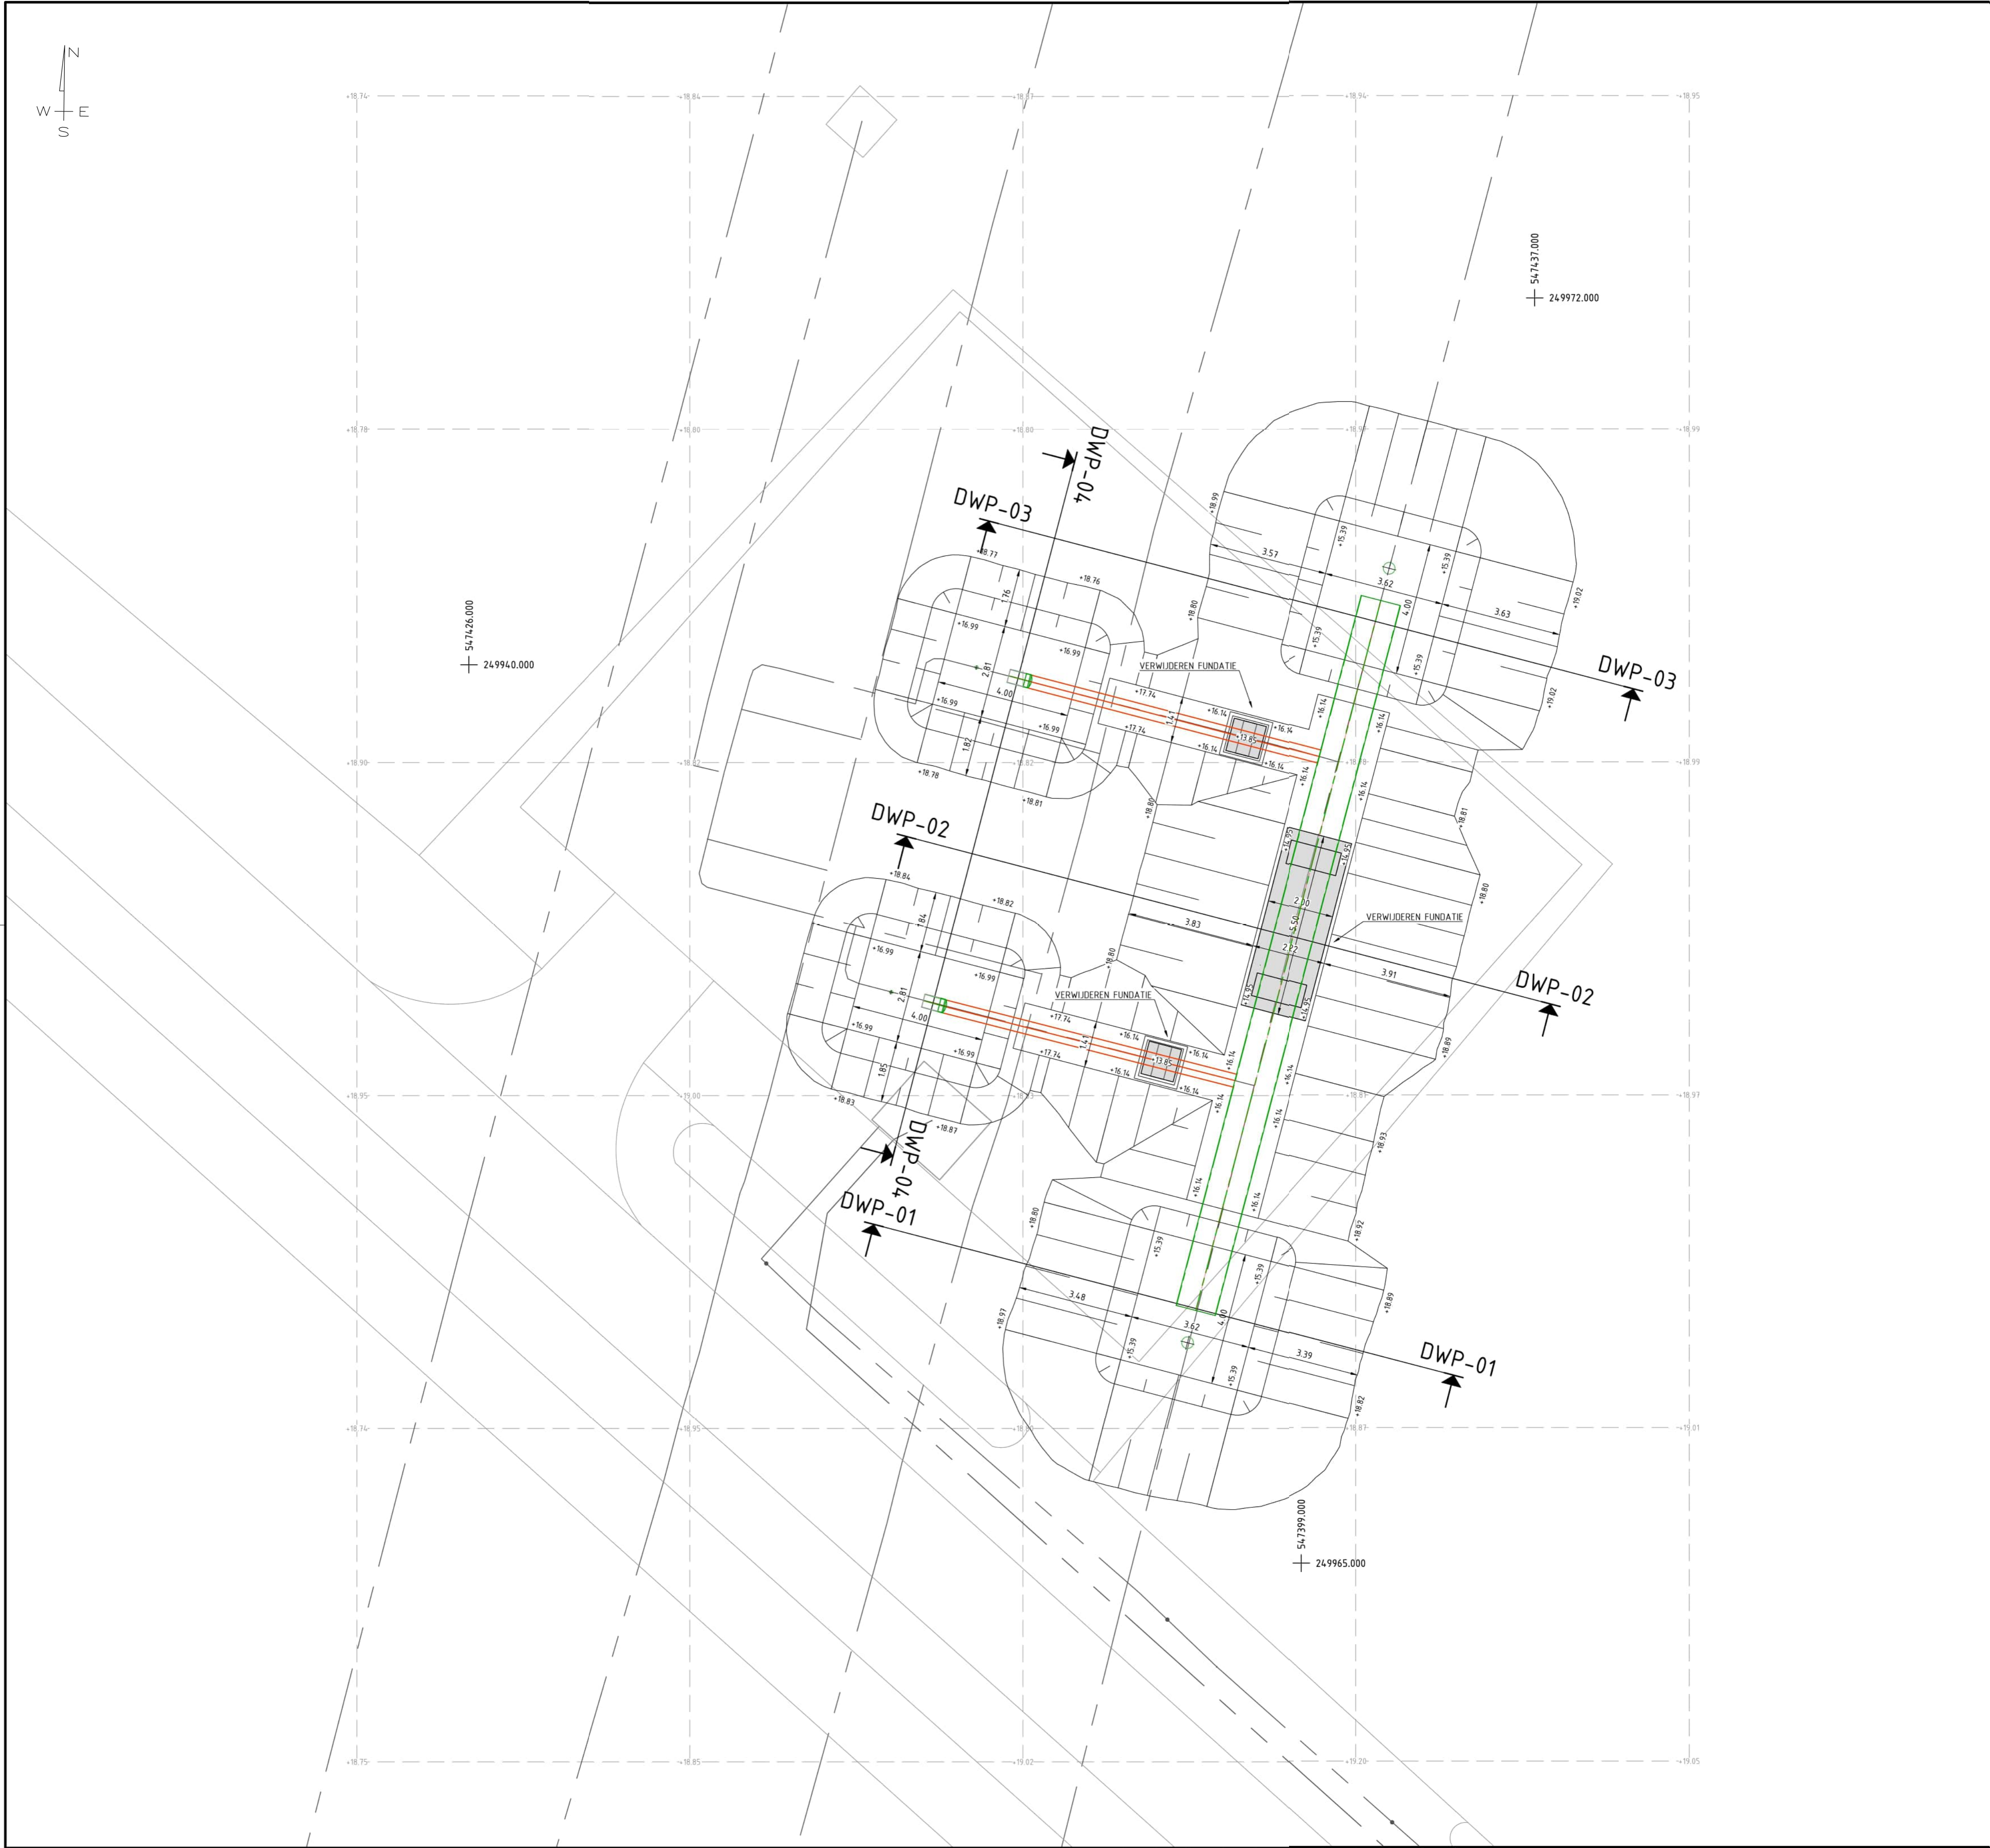

OPMERKINGEN

- MATEN IN m TENZIJ ANDERS VERMELD.
 - ALLE MATEN IN HET WERK TE CONTROLEREN.
 - MAAIVELDHOOGTES ZIJN OP BASIS VAN INMETINGEN EN AHN
 - REFERENTIEPEIL = +18,80 m N.A.P.
 - MAAIVELD = VARIABEL
 - ONTGRAVINGSNIVEAU T.O.V. N.A.P.
 - TOTALE ONTGRAVING VOLGENS TABEL IN m³ (INDICATIEF).
 - ONTGRAVINGSVLAKKEN EERST ONTDOEN VAN TOPLAAG VAN TEELAARDE, GRIND / VERHARDING.
- TEKENING IS BEDOELD VOOR AANVRAAG VERGUNNINGEN EN IS TER INFORMATIE AANNEMER.
- WERKPLAN UITVOERING EN UITVOERINGTEKENING ONTGRAVEN DOOR AANNEMER TER GOEDKEURING DIRECTIE
- HIERBIJ TE HANTEREN ZIJN DE ALGEMENE EISEN, GRAAFRICHTLIJNEN EN AANDACHTSPUNTEN BIJ GRAAFWERKZAAMHEDEN VOLGENS GTS_CSA-38-N EN GTS_CSK-25-N EN CROW PUBLICATIES 335 EN 500.
- HET TALUD MOET WORDEN Aangepast AAN DE GRONDSOORT CONFORM CROW PUBLICATIE 335.
- OM SCHADE AAN KABELS EN LEIDINGEN ZOVEEL MOGELIJK TE VOORKOMEN DIENT DE AANNEMER EEN ZORGVULDIG GRAAFPROCES UIT TE VOEREN CONFORM DE RICHTLIJNEN VAN DE CROW PUBLICATIE 500
- BESTAANDE KABELTRACES, FUNDATIES EN ONDERGRONDSE INFRA VOLGENS BESTAANDE TEKENINGEN ALS OPGENOMEN IN DE TEKENINGLIJSTEN CIVIEL, WTB EN E&I VAN HET PROJECT.


LEGENDA

- 0.68 Bestaande maaiveldhoogte in NAP
- 4.35 Ontgravingsniveau in NAP
- BGT topografie
- Bestaande leiding
- Verwijderen bestaande leiding
- Nieuwe leiding
- Bestaande kabels en leidingen

GRONDWERKEN

omschrijving	2d oppervlak	Ontgraven	Aanvullen
Ontgraving S-217	426.08m2	783.24m3	0.00m3

KEYPLAN

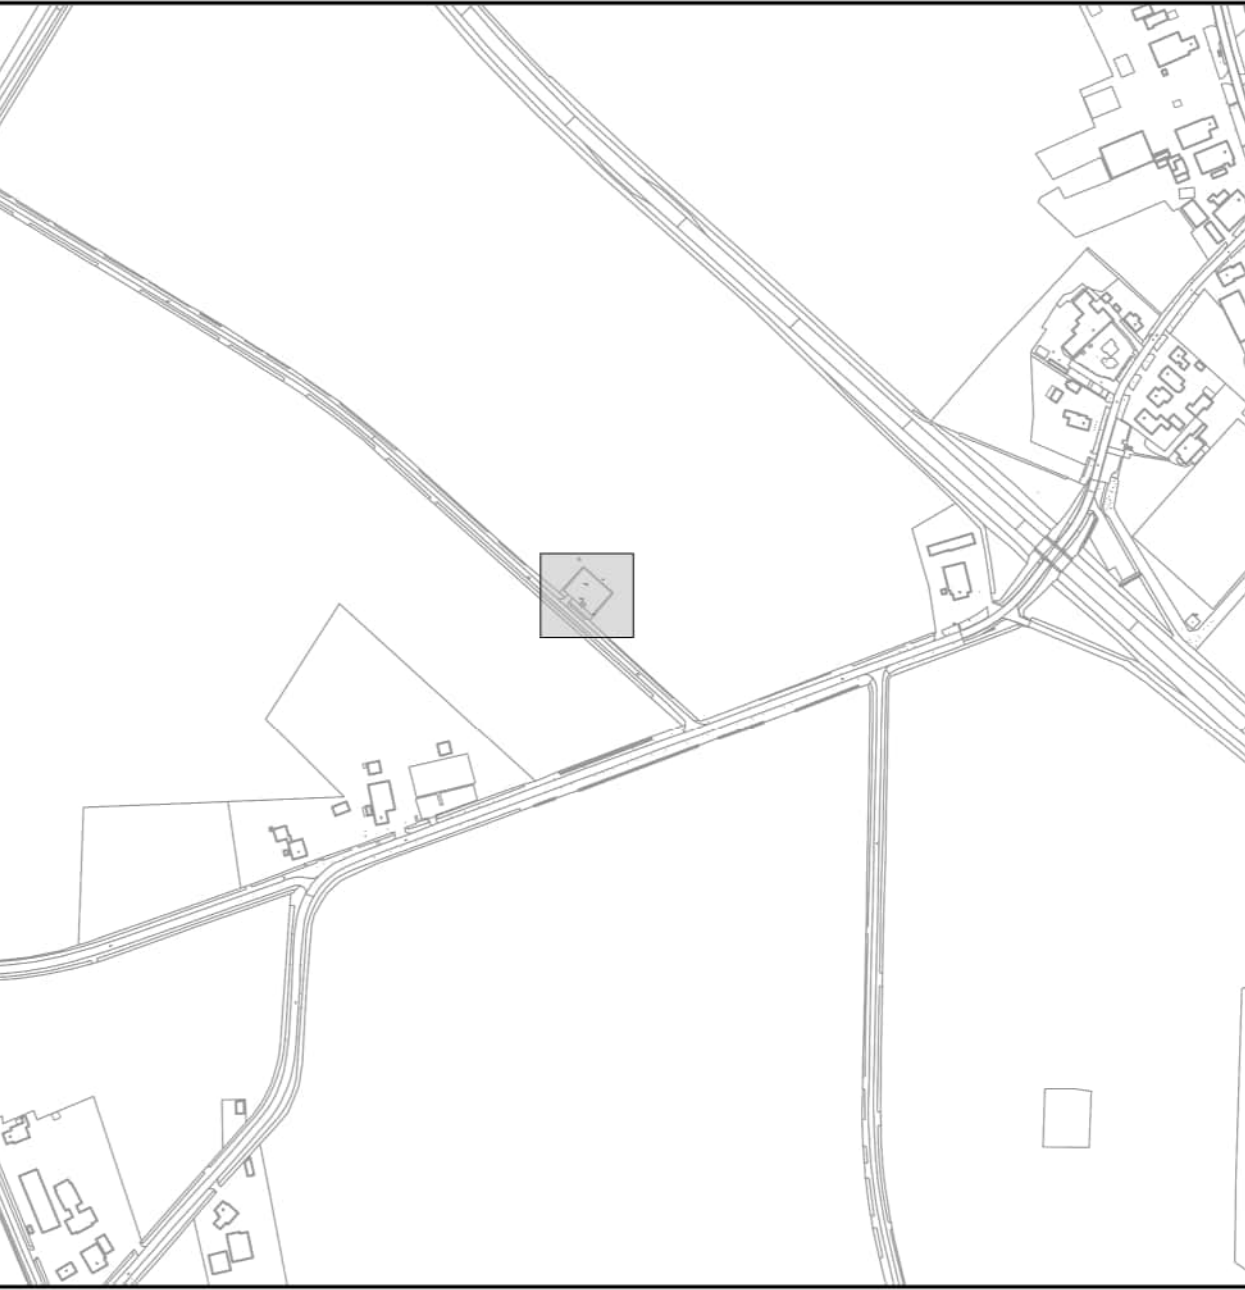

TITEL
CONSTRUCTIETEKENING GRONDWERKEN
OVERZICHT ONTGRAVING
DN 1200 LEIDING DE EEKER - TJUCHEM - OMMEN

AS EES
S-217

© 2024 N.V. NEDERLANDSE GASUNIE		TEKENING BIJ BILFINGER
OMSCHRIJVING WIZIGING	DAATUM EERSTE UITGAVE 2024-05-13	DAATUM WIZIGING 2024-12-13
SCHAAL 1:100	NUMMER	WIZIGING
L 3 08 NEE	A1 A-619-CH-040-2	1
PROJECTNUMMER S.009277.01	SUBLOCATIE/GEBOUWCODE 000	